

47:03:0302001:2655
уч.к N 9 (ул.Исследователь)

Утверждена
Постановление администрации
(наименование документа об утверждении, включая
МО Приозерский Муниципальный район
наименования органов государственной власти или
Ленинградской области
органов местного самоуправления, принявших решение об утверждении схемы
или подписавших соглашение о перераспределении земельных участков)

от _____ N _____


Схема расположения земельного участка или земельных
участков на кадастровом плане территории

Условный номер земельного участка

3У1

Площадь участка - 930 кв.м.

Обозначение характерных точек границ	Координаты, МСК-47 зона 2	
	X	Y
1	557197.080	2205510.410
2	557213.060	2205527.120
3	557216.000	2205533.430
4	557217.550	2205538.580
5	557217.340	2205541.350
6	557211.840	2205545.180
7	557216.210	2205551.060
8	557207.530	2205558.170
9	557199.210	2205548.710
10	557190.870	2205539.370
11	557181.730	2205528.830
12	557179.300	2205526.240

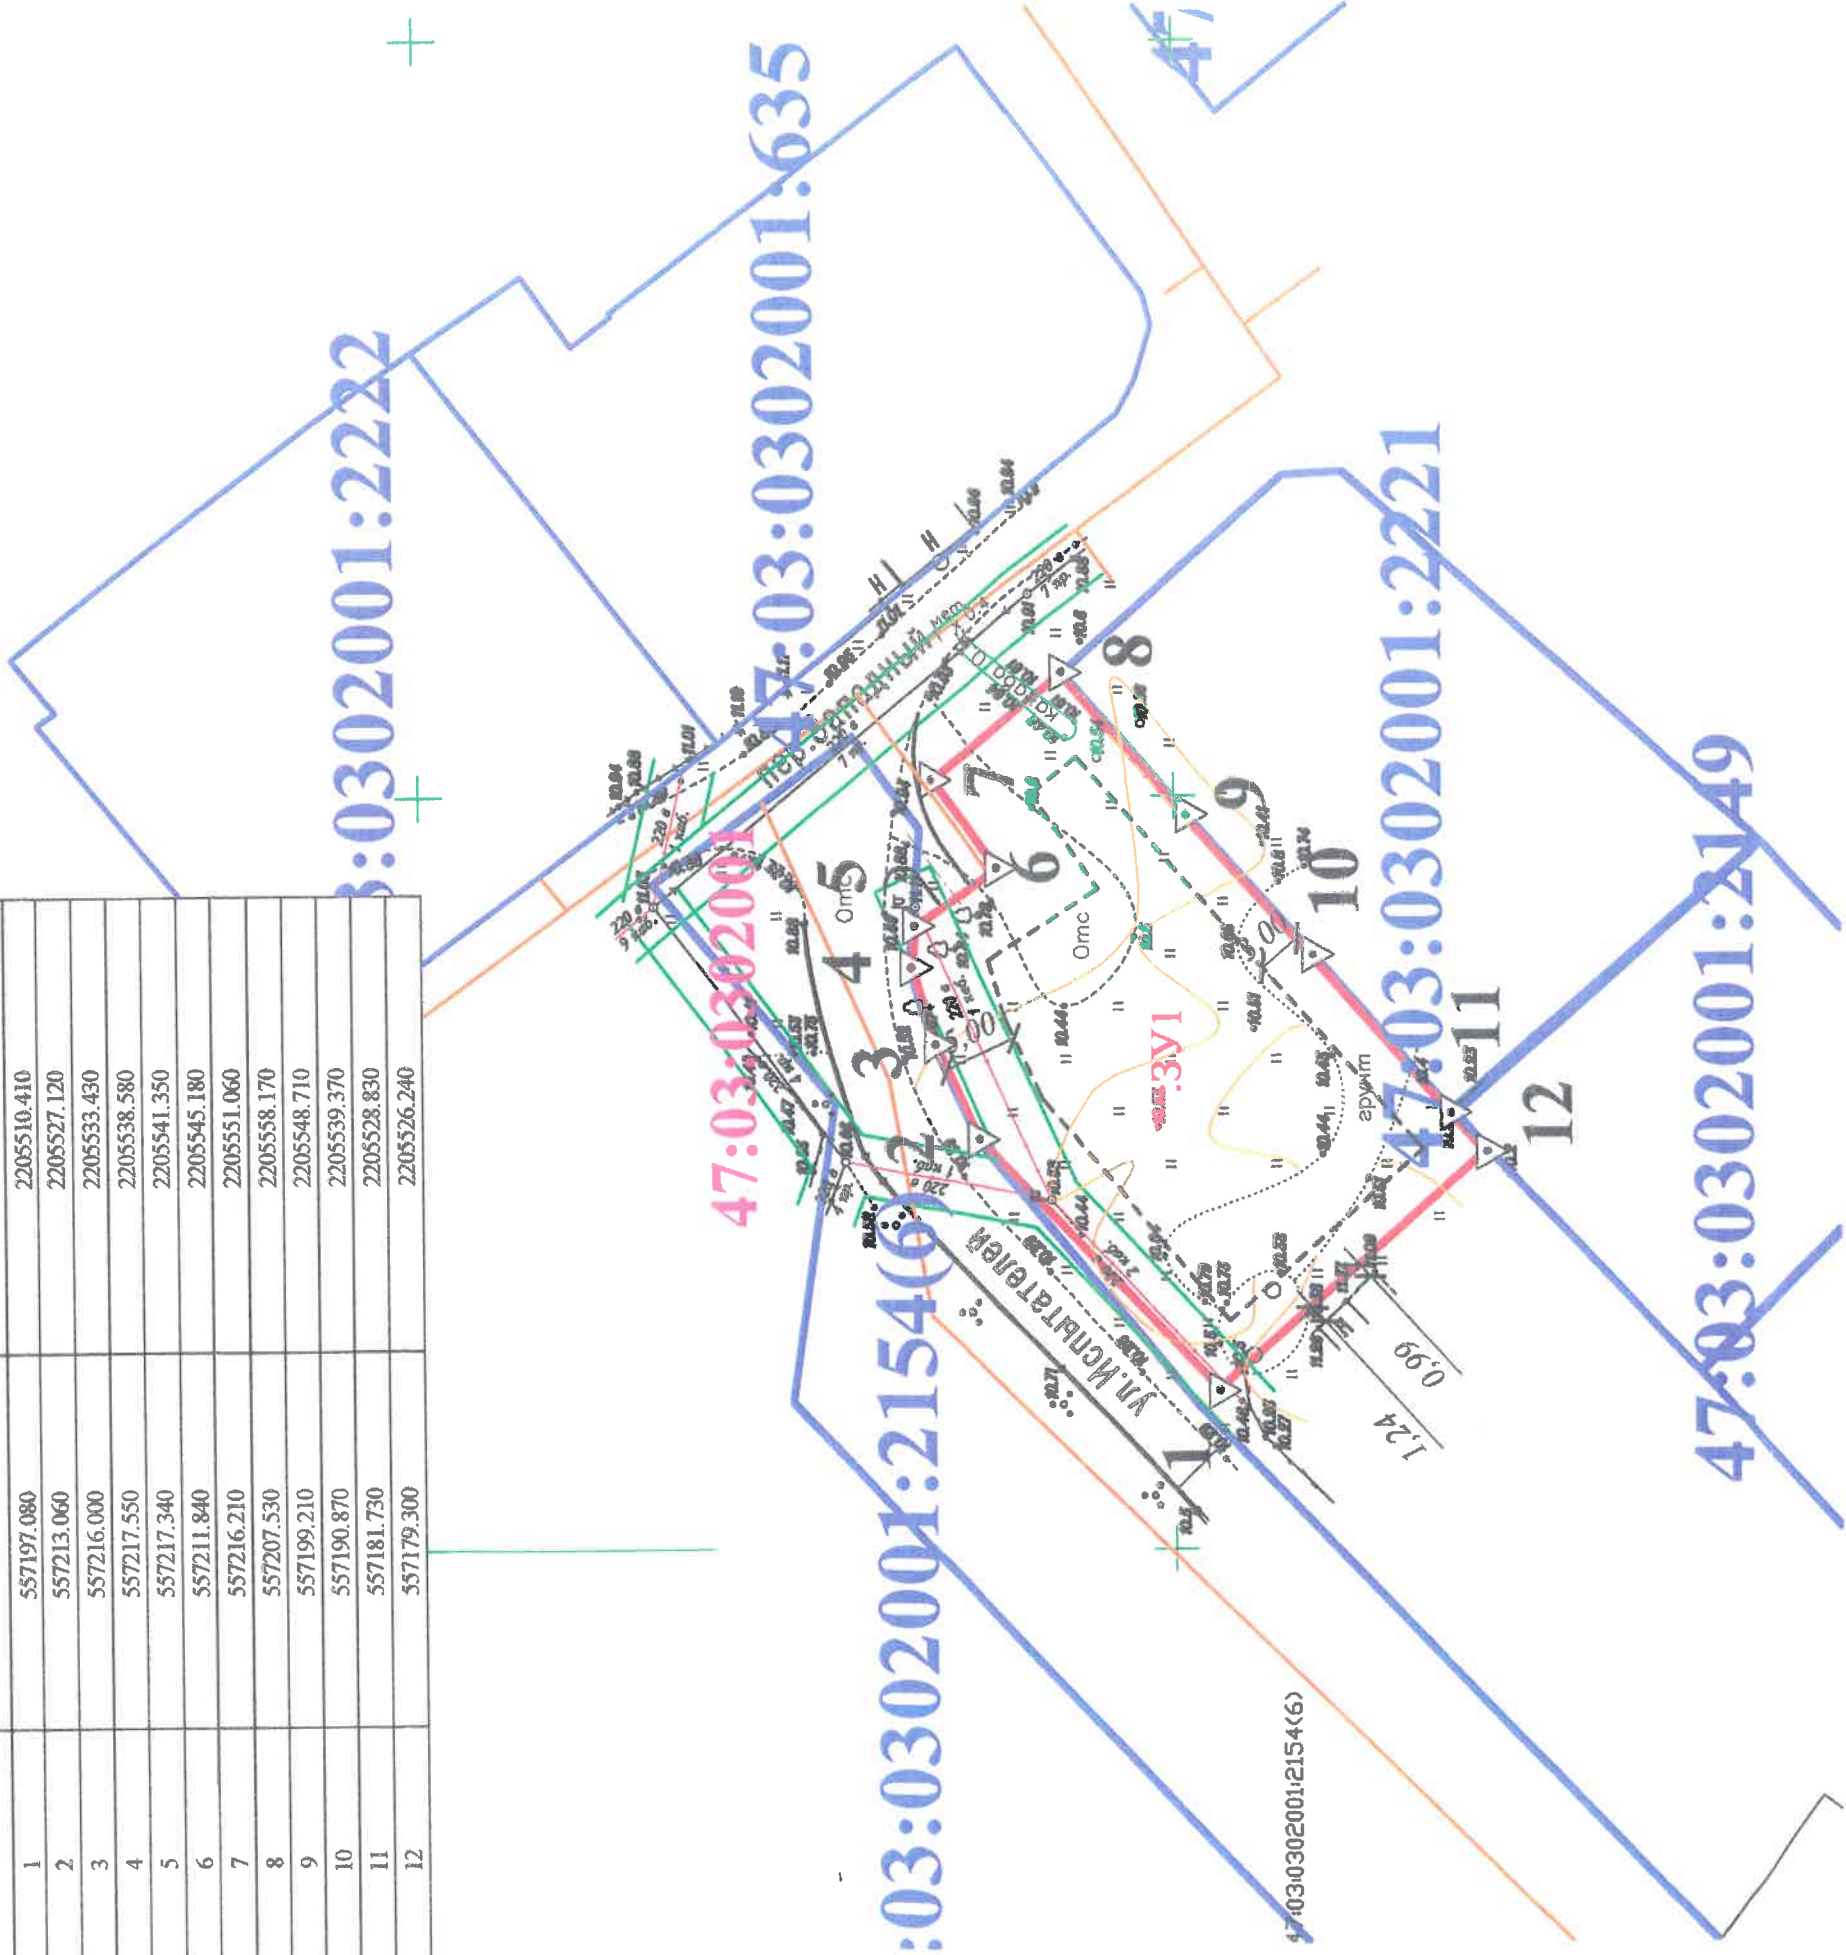

УСЛОВНЫЕ ОБОЗНАЧЕНИЯ:

- граница формируемого земельного участка
- граница земельных участков по сведениям ЕГРН;
- номер кадастрового квартала;
- существующий подъезд к земельным участкам.
- граница зоны - 47:03-7.160 - Зона специального назначения;
- линия минимального отступа в целях определения мест, допустимого размещения зданий, строений, сооружений;

ЗЕМЛИ С ОСОБЫМИ УСЛОВИЯМИ
ПРИРОДОПОЛЬЗОВАНИЯ

№№	Наименование	Площадь (кв. м.)
1.	Охранная зона ЛЭП 0,4 кВ	122

Масштаб 1: 500