

ул. N13 (ул. Загородная)


Утверждена
Постановление администрации
(наименование документа об утверждении, включая
МО Приозерский Муниципальный район
наименования органов государственной власти или
Ленинградской области
органов местного самоуправления, принявших решение об утверждении схемы
или подписавших соглашение о перераспределении земельных участков)

от N

Схема расположения земельного участка или земельных
участков на кадастровом плане территории

Условный номер земельного участка

Площадь участка – 700 кв.м.	
Обозначение характерных точек границ	Координаты, МСК-47 зона 2
X	Y
1	557557.490 2205957.360
2	557561.580 2205959.770
3	557572.360 2205993.240
4	557565.500 2205996.100
5	557561.230 2205998.710
6	557552.360 2205984.260
7	557537.400 2205964.990

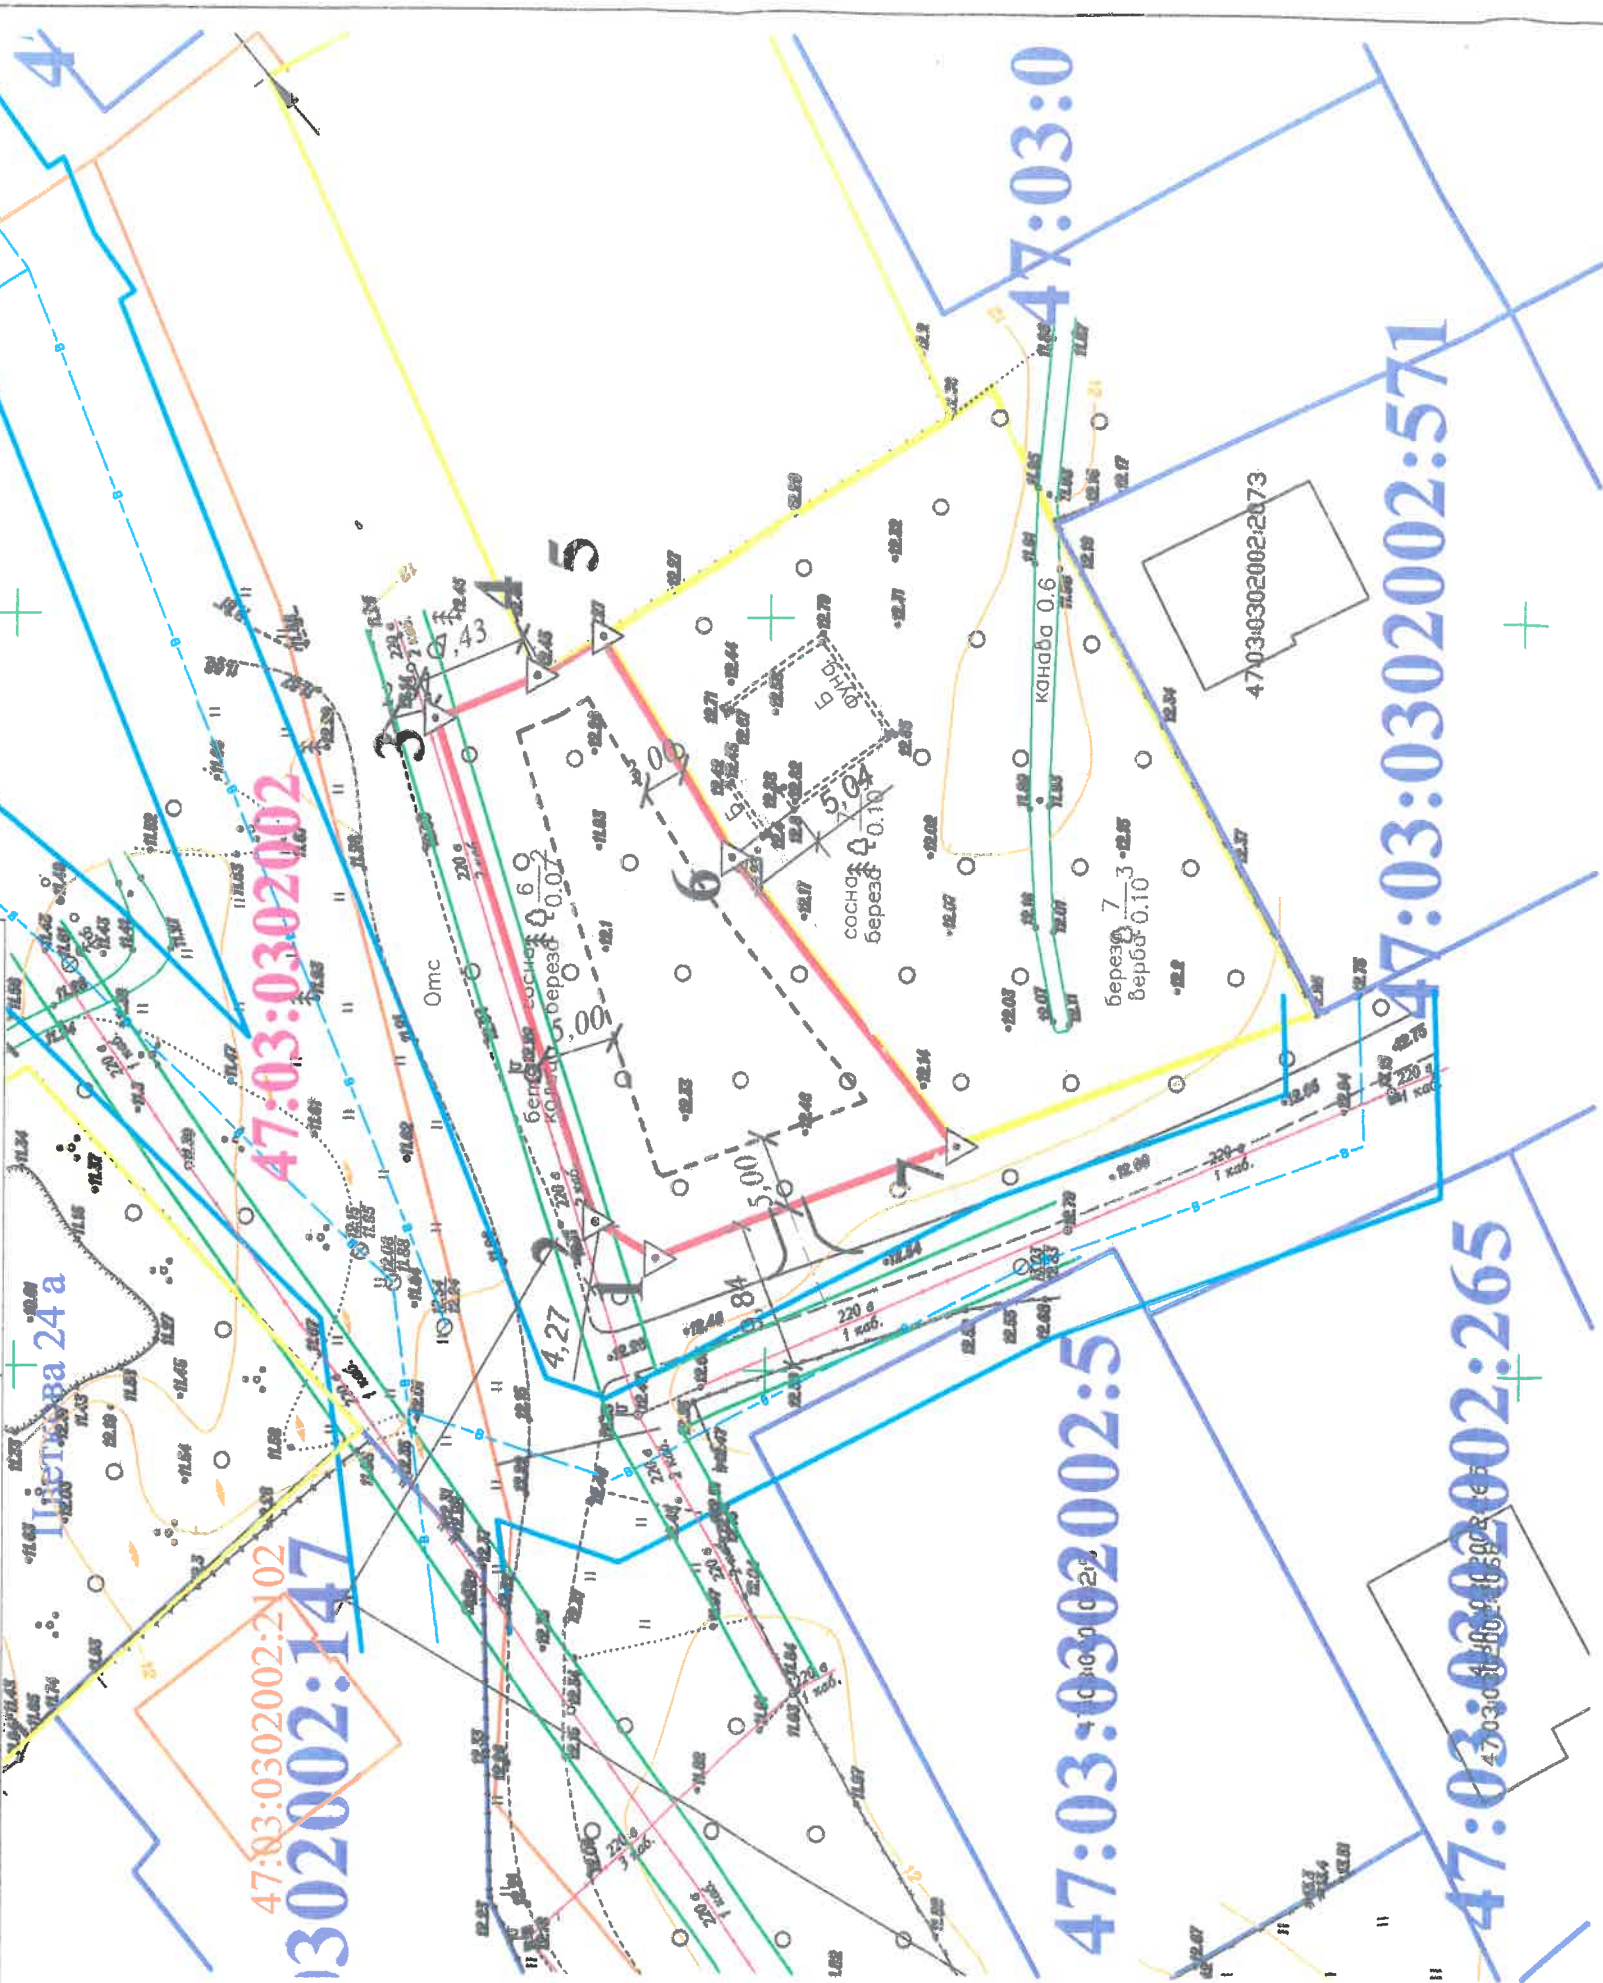

УСЛОВНЫЕ ОБОЗНАЧЕНИЯ:

- граница формируемого земельного участка
- граница земельных участков по сведению ЕГРН;
- номер кадастрового квартала;
- существующий подъезд к земельным участкам .
- охранная зона ЛЭП 0.4 кВ /по 2 м в каждую сторону от оси/;
- граница земельных участков по фактическому использованию и архивным данным;

линия минимального отступа в целях определения мест,
допустимого размещения зданий, строений, сооружений;

ЗЕМЛИ С ОСОБЫМИ УСЛОВИЯМИ
ПРИРОДОПОЛЬЗОВАНИЯ

№№	Наименование	Площадь (кв. м.)
1.	Охранная зона ЛЭП 0.4 кВ	44

Масштаб 1: 500