


| | | |
|--------------------------------------|------------|------------|
| Условный номер земельного участка | ЗУ1 | |
| Площадь земельного участка | 769 кв.м | |
| Обозначение характерных точек границ | Координаты | |
| | X | Y |
| 1 | 2 | 3 |
| 1 | 506829.60 | 2225927.94 |
| 2 | 506833.68 | 2225916.58 |
| 3 | 506837.53 | 2225905.15 |
| 4 | 506867.20 | 2225914.16 |
| 5 | 506861.40 | 2225937.01 |
| 6 | 506845.38 | 2225932.77 |
| 7 | 506834.68 | 2225929.70 |

Утверждена
 (наименование документа об утверждении, включая наименования
 органов государственной власти или органов местного
 самоуправления, принявших решение об утверждении схемы
 или подписавших соглашение о перераспределении земельных участков)

Схема расположения земельного участка
 на кадастровом плане территории (47:03:1306004)

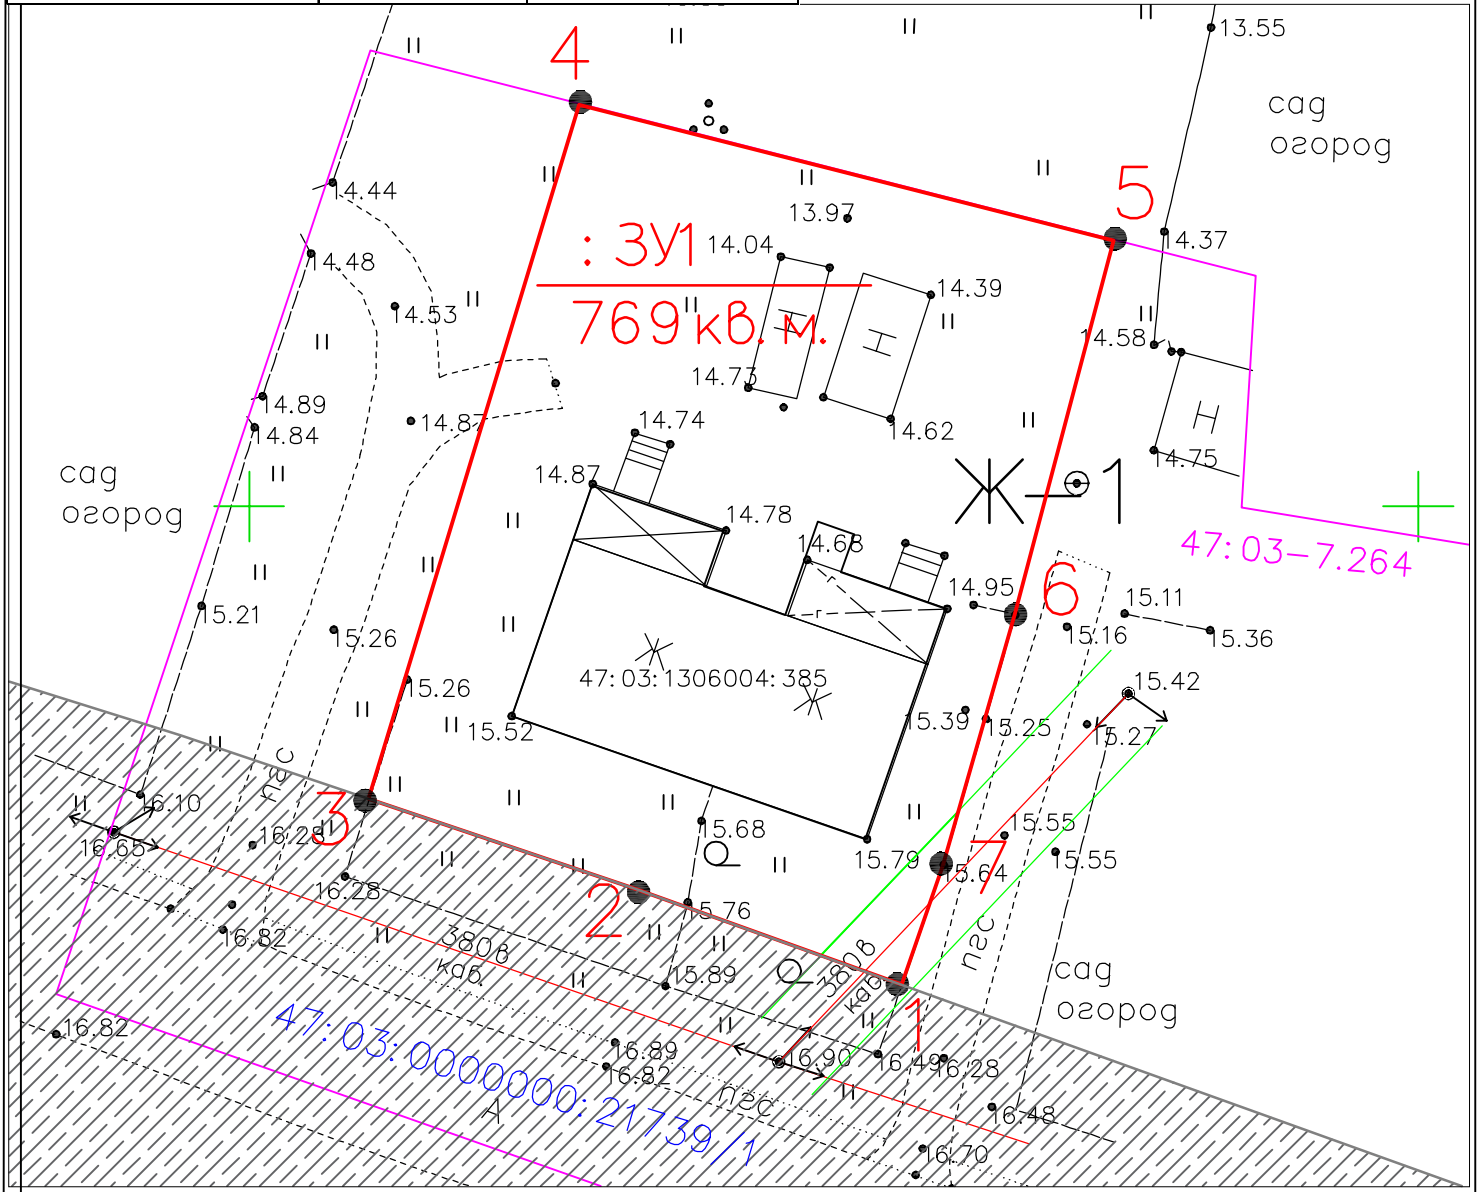

УСЛОВНЫЕ ОБОЗНАЧЕНИЯ

- граница территориальной зоны п. Запорожское 47:03-7.264
- граница образуемого земельного участка
- существующий подъезд к испрашиваемому земельному участку;
- граница земель соседних земельных участков.
- Ж существующие здания, строения;

47:03:1306004 обозначение кадастрового квартала
 47:03:0000000:21739 кадастровый номер земельного участка по сведениям ГКН - Ленинградская область, Приозерский мун. р-н, Запорожское с/п, п. Запорожское, автомобильная дорога общего регионального значения «Ушково - Гравийное» учетный номер 41А-025

Весь участок расположен в Приаэродромной территории
— охранный зона низковольтной ЛЭП 15 кв.м.

Масштаб 1:500