


Схема расположения земельного участка или земельных участков на кадастровом плане территории

Условный номер земельного участка \_\_\_\_\_ :ЗУ\_\_\_\_\_

**Площадь участка - 749 кв.м.**

Обозначение характерных точек границ	Координаты, МСК-47 зона 2	
	X	Y
1	501350.350	2185827.390
2	501363.460	2185848.680
3	501365.870	2185852.770
4	501355.540	2185857.040
5	501344.220	2185860.640
6	501331.970	2185854.110
7	501329.490	2185848.500
8	501328.890	2185841.730
9	501327.940	2185840.400

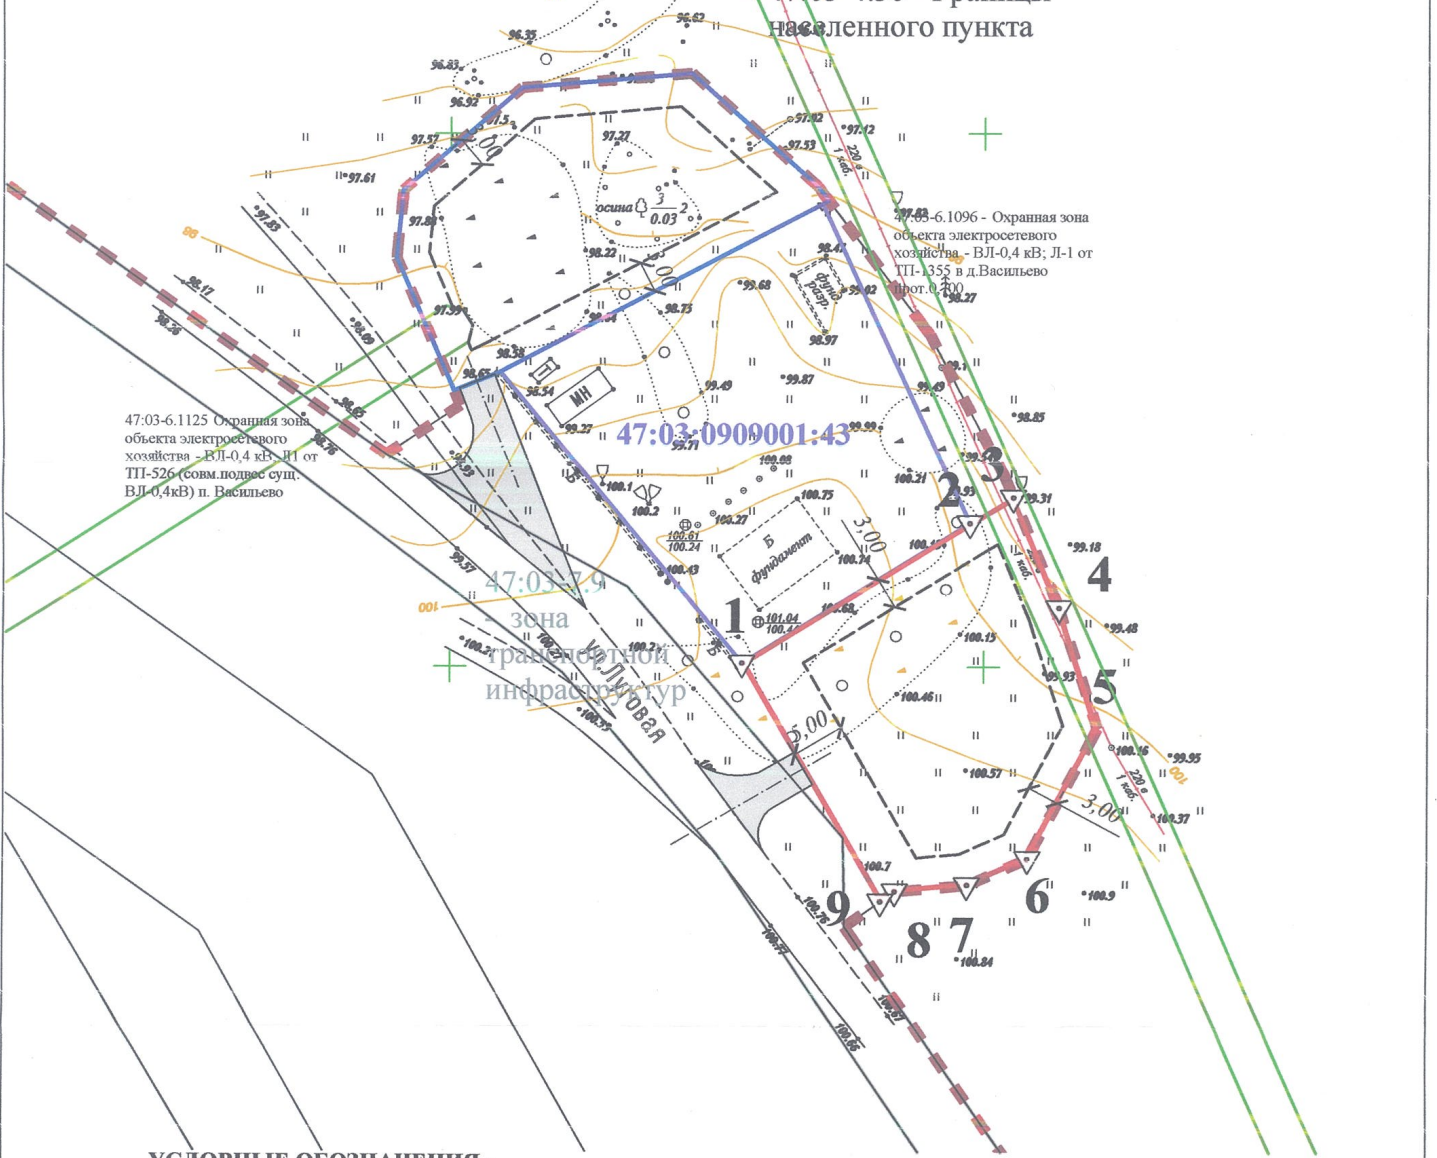

- УСЛОВНЫЕ ОБОЗНАЧЕНИЯ:**
- граница формируемого земельного, площадью 749 кв. м.;
  - граница существующих земельных участков по сведениям ЕГРН;
  - граница и номер кадастрового квартала;
  - линия минимального отступа в целях определения мест, допустимого размещения зданий, строений, сооружений
  - 47:03-6.1096 - Охранная зона объекта электросетевого хозяйства - ВЛ-0,4 кВ; ЛЛ-1 от ТП-1355 в д.Васильево прот.0,700;
  - 47:03-4.30 - Границы населенного пункта по данным ЕГРН;
  - 47:03-7.9 - Зона транспортной инфраструктур
  - граница земельных участков на перспективу развития;

проектируемый подъезд к земельному участку.

Масштаб 1: 500

**ЗЕМЛИ С ОСОБИМИ УСЛОВИЯМИ ПРИРОДОПОЛЬЗОВАНИЯ**

№№	Наименование	Площадь (кв. м.)
1.	47:03-6.1096 - Охранная зона объекта электросетевого хозяйства - ВЛ-0,4 кВ; ЛЛ-1 от ТП-1355 в д.Васильево прот.0,700	54