

Утверждена

(наименование документа об утверждении, включая наименования

органов государственной власти или органов местного

самоуправления, принявших решение об утверждении схемы

или подписавших соглашение о перераспределении земельных участков)

от _____

№ _____

**Схема расположения земельного участка или земельных участков
на кадастровом плане территории**

Условный номер земельного участка


(указывается в случае, если предусматривается образование двух и более земельных участков)

Площадь земельного участка 618 м²

(указывается проектная площадь образуемого земельного участка, вычисленная с использованием технологических и программных средств, в том числе размещенных на официальном сайте федерального органа исполнительной власти, уполномоченного Правительством Российской Федерации на осуществление государственного кадастрового учета, государственной регистрации прав, ведение Единого государственного реестра недвижимости и предоставление сведений, содержащихся в Едином государственном реестре недвижимости, в информационно-телекоммуникационной сети "Интернет" (далее - официальный сайт), с округлением до 1 квадратного метра. Указанное значение площади земельного участка может быть уточнено при проведении кадастровых работ не более чем на десять процентов)

Обозначение характерных точек границ	Координаты, м	
	(указываются в случае подготовки схемы расположения земельного участка с использованием технологических и программных средств, в том числе размещенных на официальном сайте. Значения координат, полученные с использованием указанных технологических и программных средств, указываются с округлением до 0,01 метра)	
	X	Y
1	2	3
1	520868.43	2197415.13
2	520875.72	2197441.05
3	520876.65	2197444.88
4	520859.35	2197448.65
5	520849.95	2197415.31
6	520860.08	2197411.68
7	520865.79	2197413.58
1	520868.43	2197415.13

Схема расположения земельного участка или земельных участков на кадастровом плане территории

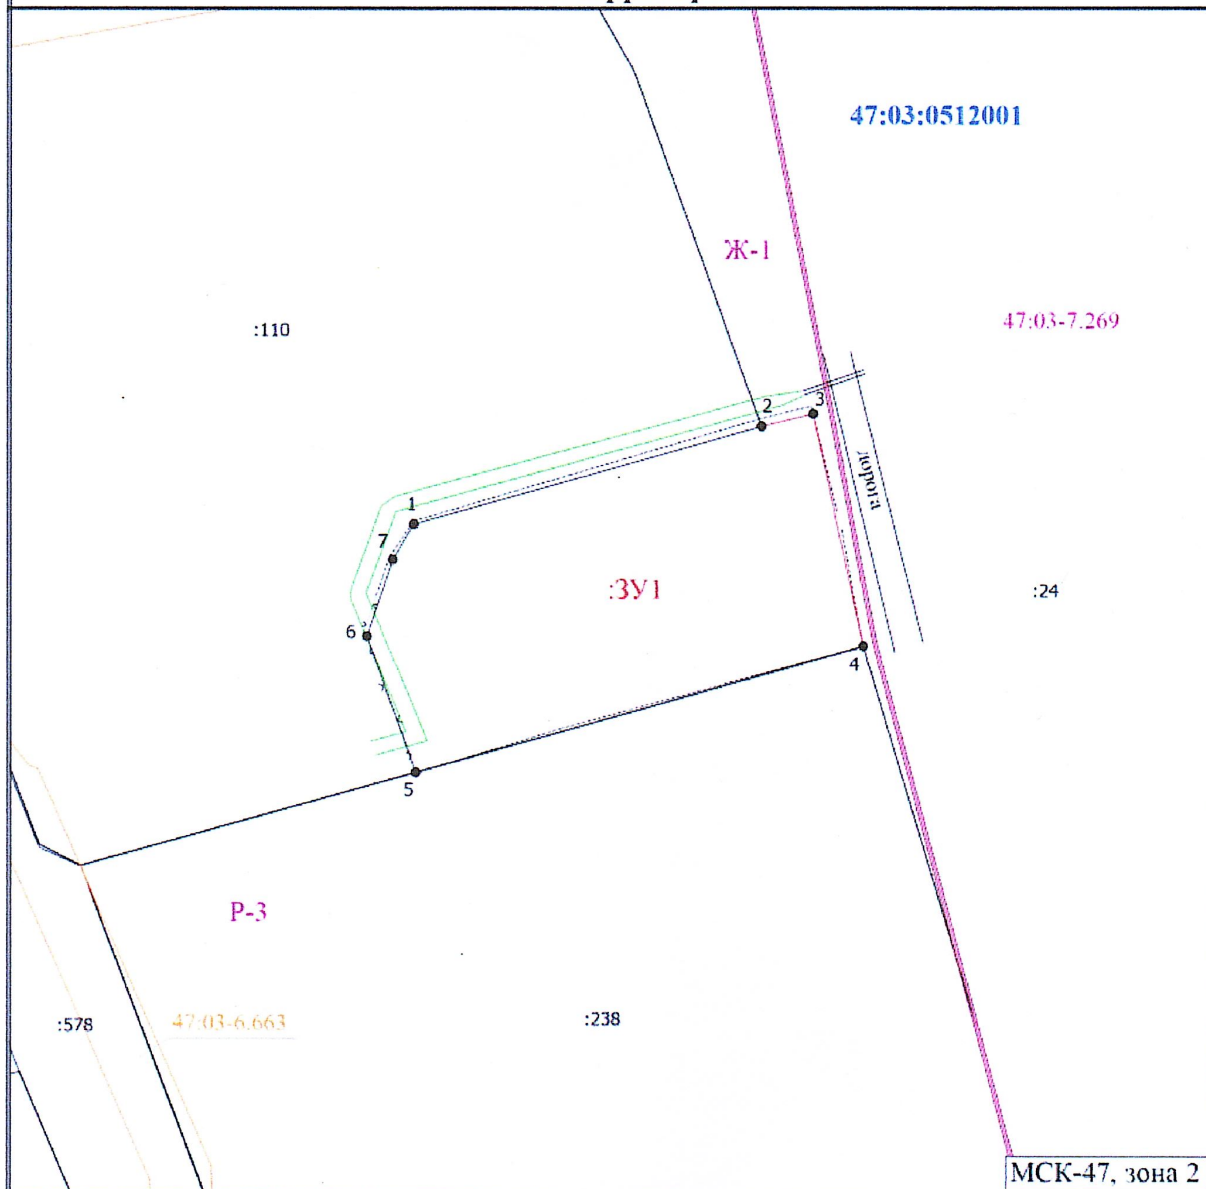

Масштаб 1:500

Условные обозначения

- 2** - Обозначение характерной точки
- :24** - Кадастровый номер земельного участка
- :ЗУ1** - Обозначение образуемого земельного участка
- - Характерная точка границы земельного участка, сведения ЕГРН о которой соответствуют требованиям, установленным в соответствии с частью 13 статьи 22 Федерального закона от 13 июля 2015 г. N 218-ФЗ "О государственной регистрации недвижимости"
- 47:03-6.663** - Обозначение ЗОУИТ
- 47:03-7.269** - Обозначение территориальной зоны
- 47:03:0512001** - Номер кадастрового квартала
- (thin line) - Граница ЗОУИТ
- (double line) - Граница НП 47:03-4.65
- (pink line) - Граница территориальной зоны
- (dashed line) - Часть границы, местоположение которой определено при выполнении кадастровых работ
- (dotted line) - Часть границы, сведения ЕГРН о которой позволяют однозначно определить ее положение на местности