

Утверждена

Постановлением администрации

(наименование документа об утверждении, включая наименования

Приозерского муниципального района Ленинградской области

органов государственной власти или органов местного

№ 3031 от 21.08.2023 г.


самоуправления, принявших решение об утверждении схемы

или подписавших соглашение о перераспределении участков)

Схема расположения земельного участка
на кадастровом плане территории (47:03:0609004)

Условный номер земельного участка		
Площадь земельного участка	1324 кв.м.	
Обозначение характерных точек границ	Координаты, м	
	X	Y
1	536240.82	2204225.02
2	536230.83	2204217.40
3	536246.61	2204159.40
4	536251.65	2204155.95
5	536270.64	2204186.13

Масштаб 1:2000

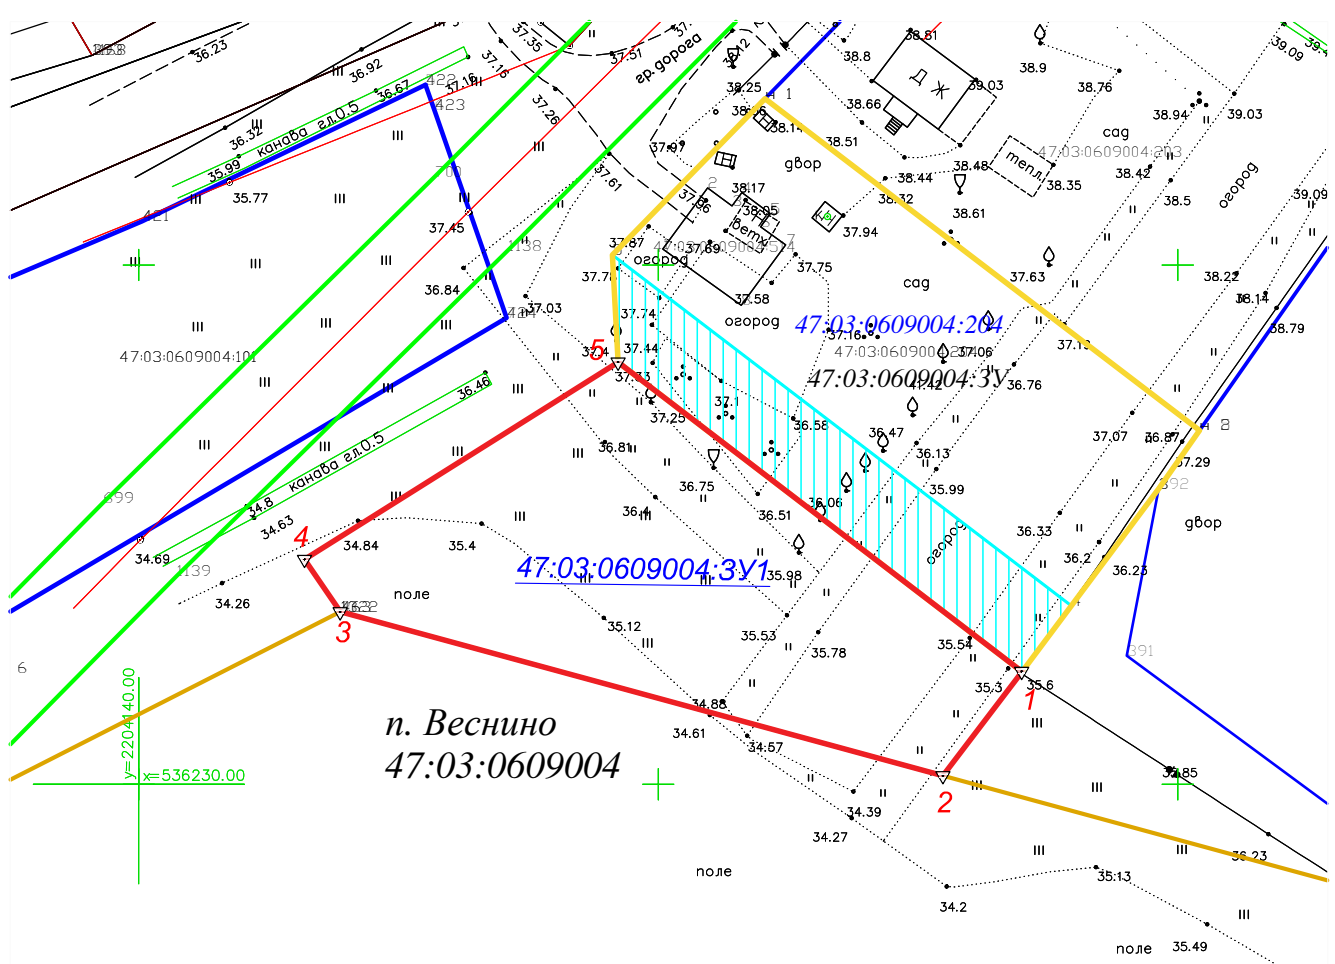

Условные обозначения:

- граница образуемого земельного участка площадью 1324 кв.м
- земли государственной или муниципальной собственности, испрашиваемые для перераспределения площадью 414 кв.м. к земельному участку с КН 47:03:0609004:204
- граница земельных участков включенных в ГКН
- 47:02:0609004:3У1 обозначение условного номера образуемого земельного участка
- 47:03-4.63 Граница населенного пункта
- 47:03-6.418 Охранная зона объектов электроэнергетики: "ЛЭП 10кв ф.511-02 для з/снаб. ж/домов в п. Тракторное"