Схема расположения границ публичного сервитута

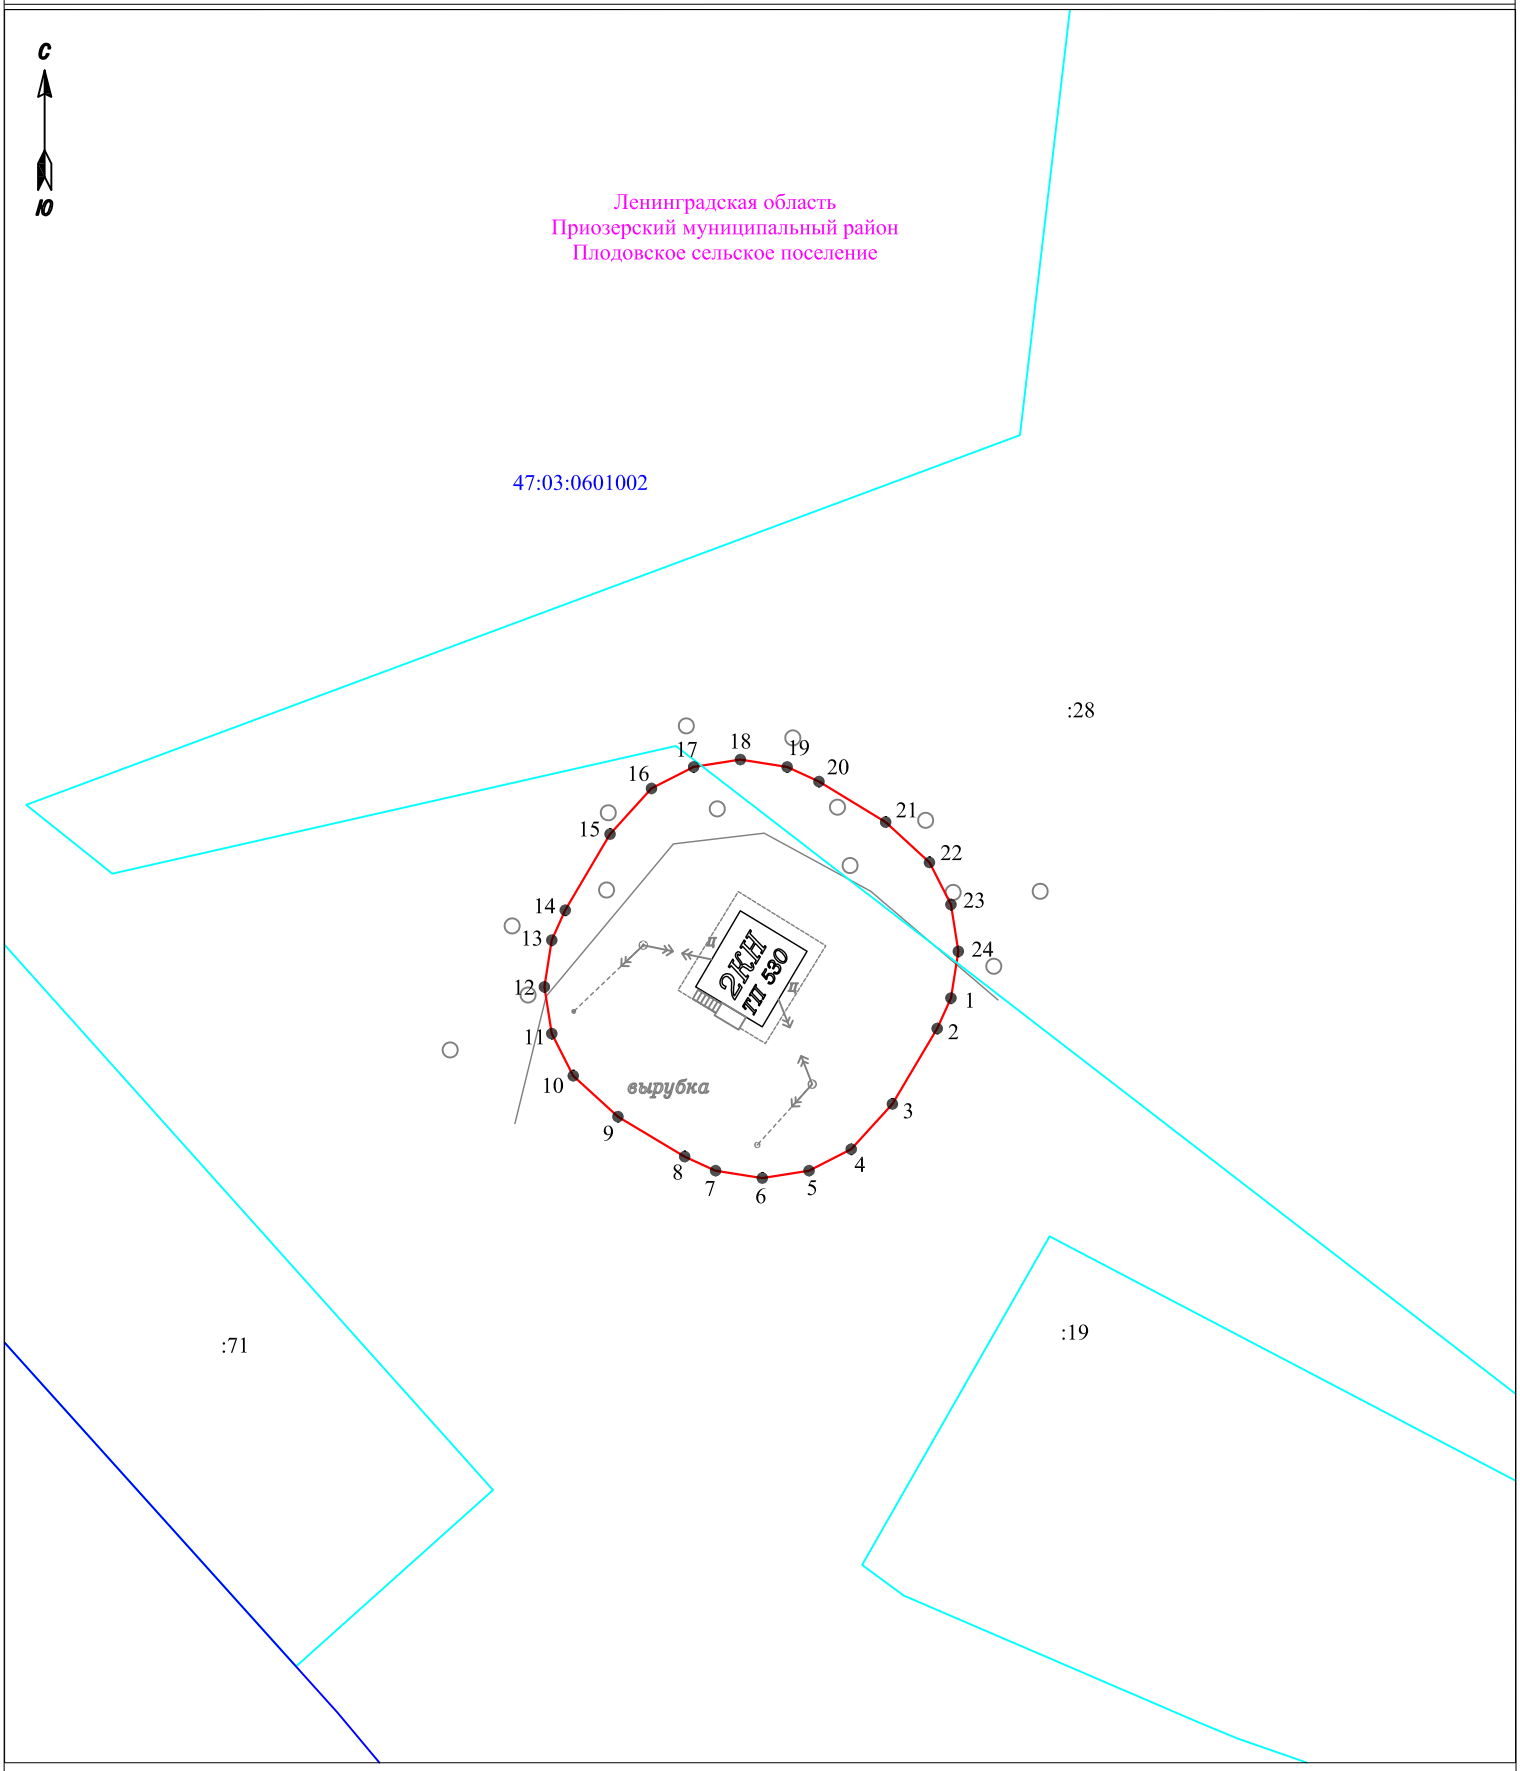

Масштаб 1:500

Условные обозначения:

- 3 - обозначение характерных точек границы публичного сервитута
- граница публичного сервитута
- граница муниципального образования по сведениям ЕГРН
- 78:40:1932902 - номер кадастрового квартала
- граница кадастрового квартала
- граница земельного участка, сведения о котором содержатся в ЕГРН
- :39 - обозначение земельного участка, сведения о котором содержатся в ЕГРН

Подпись

КАДАСТРОВЫЙ ИНЖЕНЕР
Ашуркова Юлия Владимировна
№СНИЛС 074-545-699 30
САНКТ-ПЕТЕРБУРГ

Дата "18" августа 2026 г