

(Приложение 4)

Утверждена
постановлением администрации
Приозерского муниципального района
Ленинградской области
от 15 августа 2025 года № 2775

Схема расположения земельного участка или земельных участков
на кадастровом плане территории

Условный номер земельного участка :ЗУ1					
Площадь земельного участка 1200 м ²					
Обозначение характерных точек границ	Координаты, м		Обозначение характерных точек границ	Координаты, м	
	X	Y		X	Y
1	2	3	1	2	3
n1	536054.00	2206935.29			
n2	536074.01	2206908.70			
n3	536078.05	2206903.33			
n4	536102.02	2206921.37			
n5	536077.97	2206953.33			


КАДАСТРОВЫЙ ПЛАН ТЕРРИТОРИИ

Номер кадастрового квартала: 47:03:0610002

Лист № 1
Раздел № 2

Всего листов 170

1 План (чертеж, схема) объектов недвижимости, расположенных в кадастровом квартале

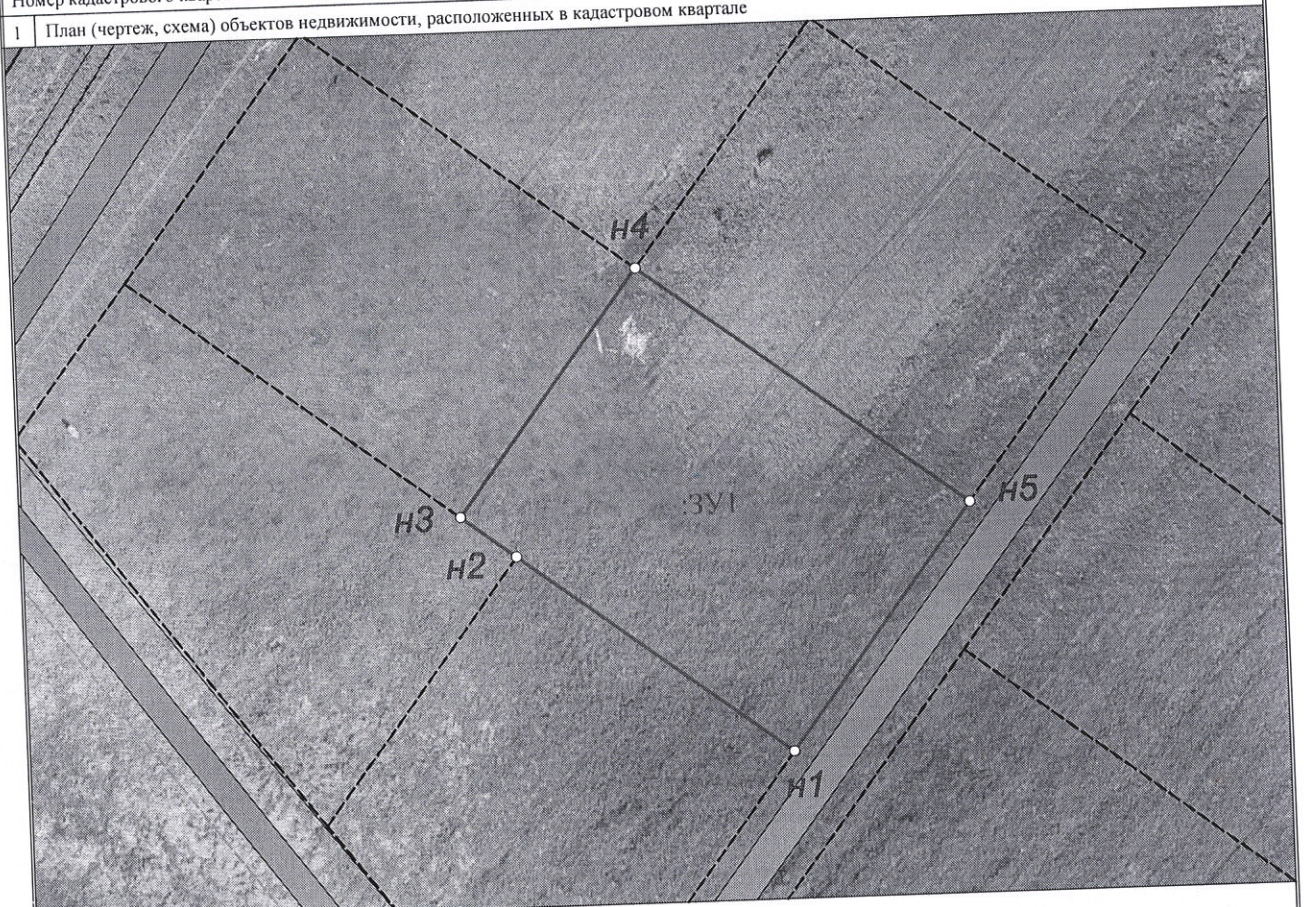

2 Масштаб: 1:500

УСЛОВНЫЕ ОБОЗНАЧЕНИЯ:

— граница образуемого земельного участка;

n1 ○ - обозначение характерной точки
границы образуемого земельного участка;

:ЗУ1 - обозначение образуемого земельного участка;

— границы жилой зоны;

— границы земельных участков, имеющих сведения в ГКН;

— проектируемый подъезд к земельным участкам;

— земельные участки на перспективу.