ГРАФИЧЕСКОЕ ОПИСАНИЕ МЕСТОПОЛОЖЕНИЯ ГРАНИЦ ПУБЛИЧНОГО СЕРВИТУТА ДЛЯ ОБЕСПЕЧЕНИЯ ПРОХОДА, ПРОЕЗДА НЕОГРАНИЧЕННОГО КРУГА ЛИЦ

(наименование объекта, местоположение которого описано)

1. СХЕМА РАСПОЛОЖЕНИЯ ГРАНИЦ ПУБЛИЧНОГО СЕРВИТУТА

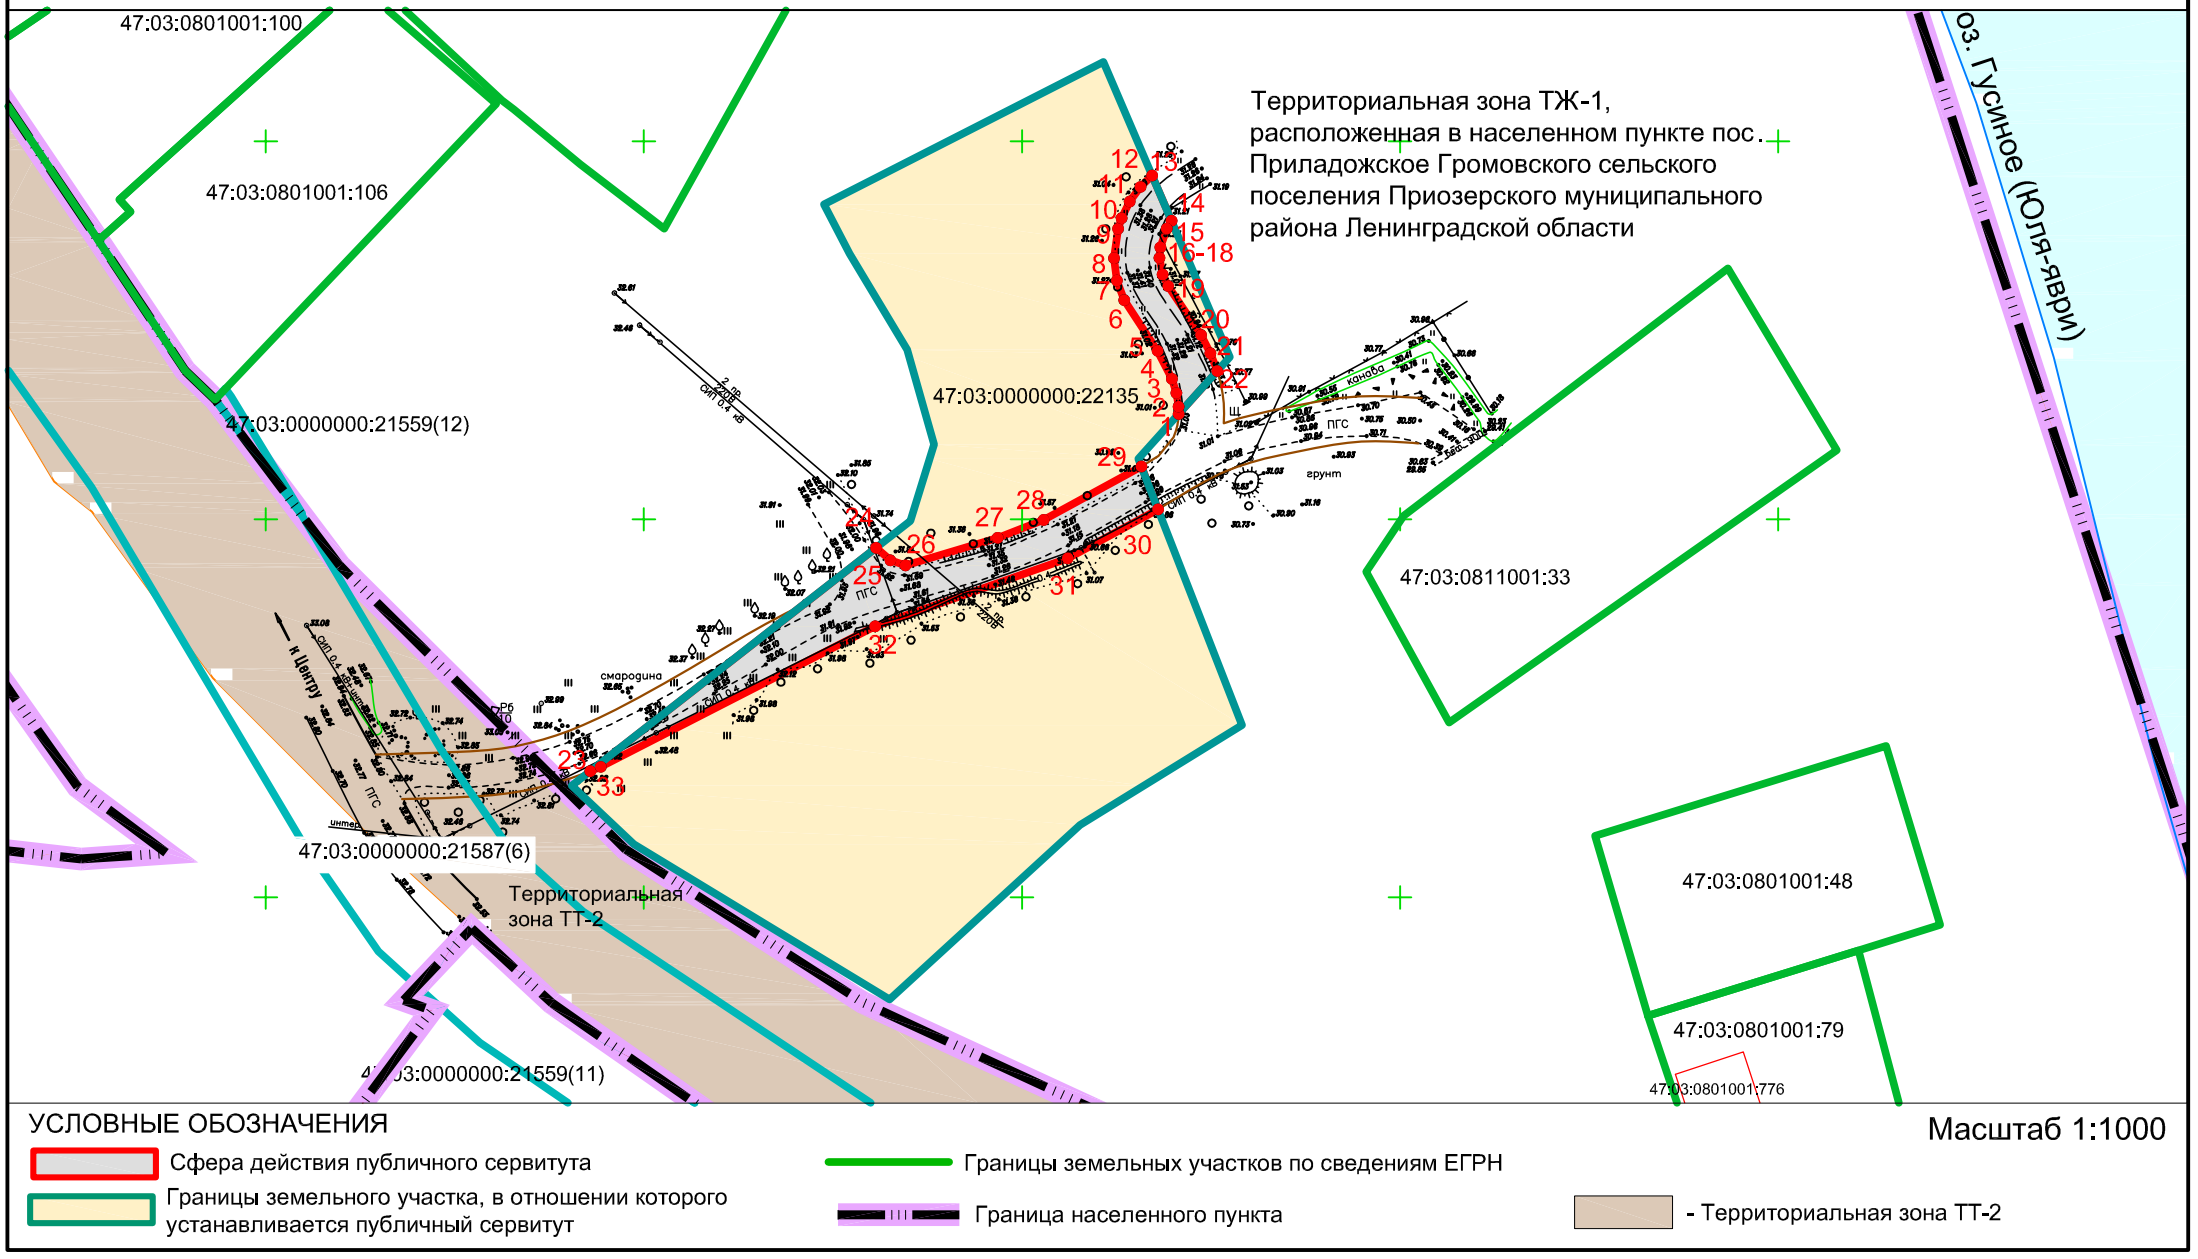

УСЛОВНЫЕ ОБОЗНАЧЕНИЯ

Масштаб 1:1000

- Сфера действия публичного сервитута
- Границы земельного участка, в отношении которого устанавливается публичный сервитут
- Границы земельных участков по сведениям ЕГРН
- Граница населенного пункта
- Территориальная зона ТТ-2