КАРТА-ПЛАН ТЕРРИТОРИИ

Пояснительная записка

1. Сведения о территории выполнения комплексных кадастровых работ: 47:03:0121001, Садоводческое некоммерческое товарищество "Белокаменка"

(наименование субъекта Российской Федерации, муниципального образования, населенного пункта, уникальные учетные номера кадастровых кварталов, иные сведения, позволяющие определить местоположение территории, на которой выполняются комплексные кадастровые работы, например, наименование садоводческого или огороднического некоммерческого товарищества, гаражного кооператива, элемента планировочной структуры)

2. Основания выполнения комплексных кадастровых работ:

Наименование, дата и номер документа, на основании которого выполняются комплексные кадастровые работы: Муниципальный контракт, "04" марта 2026 г. , 245968

3. Дата подготовки карты-плана территории: "28" мая 2026 г.

4. Сведения о заказчике(ах) комплексных кадастровых работ:

В отношении юридического лица, органа местного самоуправления муниципального района, муниципального округа или городского округа либо уполномоченного исполнительного органа государственной власти субъекта Российской Федерации:

полное или сокращенное (в случае, если имеется) наименование: Администрация Приозерского муниципального района Ленинградской области
основной государственный регистрационный номер: 1024701648135
идентификационный номер налогоплательщика: 4712013913

В отношении физического лица или представителя физических или юридических лиц:

фамилия, имя, отчество (последнее - при наличии): -
страховой номер индивидуального лицевого счета в системе обязательного пенсионного страхования Российской Федерации (СНИЛС): -

Наименование и реквизиты документа, подтверждающие полномочия представителя заказчика(ов) комплексных кадастровых работ: -
Адрес электронной почты (для направления уведомления о результатах внесения сведений в Единый государственный реестр недвижимости): geocentr04@mail.ru

5. Сведения об исполнителе комплексных кадастровых работ:

Полное или сокращенное (в случае, если имеется) наименование и адрес юридического лица, с которым заключен государственный или муниципальный контракт либо договор подряда на выполнение комплексных кадастровых работ: -, Ленинградская область, Приозерский район, город Приозерск, улица Калинина, д.51, офис 102

Фамилия, имя. отчество кадастрового инженера (последнее - при наличии): Ефимова Ольга Михайловна и основной государственный регистрационный номер кадастрового инженера индивидуального предпринимателя (ОГРНИП): 321470400033847

Страховой номер индивидуального лицевого счета в системе обязательного пенсионного страхования Российской Федерации (СНИЛС) кадастрового инженера: 114-531-413 10

Уникальный реестровый номер кадастрового инженера в реестре саморегулируемой организации кадастровых инженеров и дата внесения сведений о физическом лице в такой реестр: 2188, 2020-01-30

Полное или (в случае, если имеется) сокращенное наименование саморегулируемой организации кадастровых инженеров, членом которой является кадастровый инженер: Ассоциация саморегулируемая организация "Балтийское объединение кадастровых инженеров"

Контактный телефон: +79045190804

Почтовый адрес и адрес электронной почты, по которым осуществляется связь с кадастровым инженером: geocentr04@mail.ru

6. Перечень документов, использованных при подготовке карты-плана территории

№ п/п	Реквизиты документа				
	Вид	Дата	Номер	Наименование	Иные сведения
1	2	3	4	5	6
1	Кадастровый план территории	04.03.2026	КУВИ-001/2026-29341965	Кадастровый план территории кадастрового квартала 47:03:0000000	-
2	Кадастровый план территории	28.05.2026	КУВИ-001/2026-72703597	Кадастровый план территории кадастрового квартала 47:03:0121001	-
3	Иной документ, содержащий описание объекта	29.12.2016	1/0-1	Проект организации и застройки территории СНТ "Белокакменка" (с учетом корректировки)	-
4	Решение о присвоении, изменении адреса	27.08.2025	133	О присвоении адресов объектам адресации в СНТ «Белокаменка», Севастьяновского сельского поселения, Приозерского муниципального района, Ленинградской области	-
5	Решение о присвоении, изменении адреса	20.05.2026	106	Об аннулировании и присвоении адресов земельным участкам в СНТ «Белокаменка», Севастьяновского сельского поселения, Приозерского муниципального района, Ленинградской области	-

7. Пояснения к карте-плану территории

1. Кадастровые работы проведены в отношении кадастрового квартала 47:03:0121001. Кадастровый квартал расположен в границах Ленинградской области, на территории Приозерского муниципального района в Севастьяновском сельском поселении. Карта - план территории подготовлен в соответствии с требованиями Федерального закона No 221 от 24.07.2007 «О кадастровой деятельности» (далее – Закон о кадастровой деятельности), Приказа Федеральной службы государственной регистрации, кадастра и картографии No П/0337 от 04.08.2021 г. «Об установлении формы карты — плана территории, формы акта согласования местоположения границ земельных участков при выполнении комплексных кадастровых работ и требований к их подготовке» (далее –Приказ No П/0337), а также основании:
- сведений, содержащихся в Едином государственном реестре недвижимости (далее – ЕГРН);
- цифровые ортофотопланы масштаба 1:1000;
- материалов землеустроительной документации, содержащихся в государственном фонде данных, полученных в результате проведения землеустройства;
- кадастровая съемка земельных участков и объектов капитального строительства.
Согласно сведениям ЕГРН в границах кадастрового квартала расположено 197 земельных участков, в том числе 133 ранее учтенных и учтенных земельных участков, границы которых установлены в соответствии стребованиями земельного законодательства РФ. Также в границах квартала расположено 40 объектов капитального строительства (далее – ОКС), в том числе 20 ранее учтенных и учтенных ОКС, границы которых установлены.
В ходе выполнения ККР было установлено:
- 64 земельных участка не существует в границах данного кадастрового квартала, так как при внесении сведений в ЕГРН не учитывалось, что нумерация участков в данном садоводстве идет сквозная от квартала 47:03:0118001 до квартала 47:03:0121001, поэтому присвоение кадастровых номеров начиналось с кадастрового номера 47:03:0121001:67;

- в отношении 61 земельного участка проведены работы по исправлению реестровой ошибки (не соответствие капитальных заборов существующим границам, границы некоторых участков занимают дорогу общего пользования, что препятствует ее использованию, выход за границы участков капитальных построек и т.п.);

- 1 земельный участок, в отношении которых осуществлено уточнение местоположение, в связи с отсутствием координат в сведениях ЕГРН;

- 19 объектов капитального строительства, в отношении которых осуществлено уточнение местоположения на земельных участках;

7. Пояснения к карте-плану территории

- 3 объекта капитального строительства, в отношении которых осуществлено исправление реестровой ошибки в местоположении границ.
Один объект капитального строительства с КН 47:03:0000000:9310 фактически находится в квартале 47:03:0118001 и соотвественно координаты границ не подлежат уточнению в рамках проведения комплексных кадастровых работ в отношении кадастрового квартала 47:03:0121001.

Все объекты, в отношении которых проводятся кадастровые работы находятся в территориальной зоне - зона сельскохозяйственного использования (сведения о которой внесены в ЕГРН реестровый № 47:03-7.37).
Согласно правилам Правилам землепользования и застройки Севастьяновского сельского поселения предельные размеры земельных участков с видом разрешенного использования "для ведения садоводства" составляет минимальный 500 кв.м., а максимальный - 1200 кв.м. (ссылка на документ: https://fgistp.economy.gov.ru/lk/#/document-show/347250).
Так же, обращаем внимание, что в границах кадастрового квартала 47:03:0121001 расположены объекты капитального строительства, сведения о которых не внесены в ЕГРН и уточнить их местоположение в карте - плане не представляется возможным.

Сведения о пунктах геодезической сети и средствах измерений

1. Сведения о пунктах геодезической сети:

№ п/п	Вид геодезической сети	Название пункта геодезической сети и тип знака	Система координат пункта геодезической сети	Координаты пункта, м		Дата обследования "03" мая 2026 г.		
						Сведения о состоянии		
				X	Y	наружного знака пункта	центра пункта	марки центра пункта
1	2	3	4	5	6	7	8	9
1	Спутниковая сеть дифференциальных (базовых) геодезических станций, СГС-1	PRZR, ДГС	МСК	559172.17	2206691.85	Сохранился	Сохранился	Сохранился

2. Сведения об использованных средствах измерений

№ п/п	Наименование и обозначение типа средства измерений - прибора (инструмента, аппаратуры)	Заводской или серийный номер средства измерений	Реквизиты свидетельства о поверке прибора (инструмента, аппаратуры) и (или) срок действия поверки
1	2	3	4
1	EFT M1 GNSS	10210997	С-ГСХ/16-03-2026/511797031 от 16.03.2026 г.

Сведения об уточняемых земельных участках

1. Сведения о характерных точках границы уточняемого земельного участка с кадастровым номером 47:03:0000000:6443 :

Система координат 47.2 **Зона № 2**

Обозначение характерных точек границ	Координаты, м				Метод определения координат	Формулы, примененные для расчета средней квадратической погрешности определения координат характерных точек границ (Mt), с подставленными в такие формулы значениями и итоговые (вычисленные) значения Mt, м	Описание закрепления точки
	содержатся в Едином государственном реестре недвижимости		определены в результате выполнения комплексных кадастровых работ				
	X	Y	X	Y			
1	2	3	4	5	6	7	8
н187У	-	-	566067.51	2197909.89	Метод спутниковых геодезических измерений (определений)	$Mt=\sqrt{(0.14^2 + 0.14^2)}=0.2$	-
309	-	-	566076.45	2197915.05	Метод спутниковых геодезических измерений (определений)	$Mt=\sqrt{(0.14^2 + 0.14^2)}=0.2$	-
142	-	-	566087.91	2197921.39	Метод спутниковых геодезических измерений (определений)	$Mt=\sqrt{(0.14^2 + 0.14^2)}=0.2$	-
н188У	-	-	566080.01	2197936.64	Метод спутниковых геодезических измерений (определений)	$Mt=\sqrt{(0.14^2 + 0.14^2)}=0.2$	-
н189У	-	-	566076.50	2197941.97	Метод спутниковых геодезических измерений (определений)	$Mt=\sqrt{(0.14^2 + 0.14^2)}=0.2$	-
141	-	-	566066.57	2197959.90	Метод спутниковых геодезических измерений (определений)	0.2	-
н190У	-	-	566066.20	2197959.66	-	-	-
н191У	-	-	566061.13	2197956.35	Метод спутниковых геодезических измерений (определений)	0.2	-
135	-	-	566044.13	2197949.05	Метод спутниковых геодезических измерений (определений)	$Mt=\sqrt{(0.14^2 + 0.14^2)}=0.2$	-
134	-	-	566046.46	2197946.65	Метод спутниковых геодезических измерений (определений)	$Mt=\sqrt{(0.14^2 + 0.14^2)}=0.2$	-
н192У	-	-	566050.90	2197938.71	Метод спутниковых геодезических измерений (определений)	$Mt=\sqrt{(0.14^2 + 0.14^2)}=0.2$	-

1. Сведения о характерных точках границы уточняемого земельного участка с кадастровым номером 47:03:0000000:6443 :

Система координат 47.2 **Зона № 2**

Обозначение характерных точек границ	Координаты, м				Метод определения координат	Формулы, примененные для расчета средней квадратической погрешности определения координат характерных точек границ (Mt), с подставленными в такие формулы значениями и итоговые (вычисленные) значения Mt, м	Описание закрепления точки
	содержатся в Едином государственном реестре недвижимости		определены в результате выполнения комплексных кадастровых работ				
	X	Y	X	Y			
1	2	3	4	5	6	7	8
н193У	-	-	566062.10	2197918.94	Метод спутниковых геодезических измерений (определений)	$Mt=\sqrt{(0.14^2 + 0.14^2)}=0.2$	-
н187У	-	-	566067.51	2197909.89	Метод спутниковых геодезических измерений (определений)	$Mt=\sqrt{(0.14^2 + 0.14^2)}=0.2$	-

2. Сведения о частях границ уточняемого земельного участка с кадастровым номером 47:03:0000000:6443 :

Обозначение части границ		Горизонтальное проложение (S), м	Описание прохождения части границ	Сведения о согласовании местоположения границ (согласовано/спорное)
от т.	до т.			
1	2	3	4	5
н187У	309	10.32	-	-
309	142	13.10	-	-
142	н188У	17.17	-	-
н188У	н189У	6.38	-	-
н189У	141	20.50	-	-
141	н190У	0.44	-	-
н190У	н191У	6.05	-	-
н191У	135	18.50	-	-
135	134	3.34	-	-
134	н192У	9.10	-	-
н192У	н193У	22.72	-	-
н193У	н187У	10.54	-	-

3. Сведения о характеристиках уточняемого земельного участка с кадастровым номером 47:03:0000000:6443 :

№ п/п	Наименование характеристики земельного участка	Значение характеристики
1	2	3
1.	Сведения об адресе земельного участка	Российская Федерация, Ленинградская область, район Приозерский, сп Севастьяновское, тер СНТ Белокаменка, улица Холмистая, участок 245
1.1.	Сведения об ином месте нахождения земельного участка, не являющегося объектом адресации, в структурированном виде	-

3. Сведения о характеристиках уточняемого земельного участка с кадастровым номером 47:03:0000000:6443 :

№ п/п	Наименование характеристики земельного участка	Значение характеристики
1	2	3
1.2.	Дополнительные сведения о месте нахождения земельного участка	-
2.	Площадь земельного участка ± величина погрешности определения (вычисления) площади (Р ± ΔР), м2	1063 ± 13
3.	Формула, примененная для вычисления предельной погрешности определения площади земельного участка, с подставленными значениями и итоговые (вычисленные) значения (ΔР), м2	$\Delta P=2*0.2*\sqrt{1063}*\sqrt{(1+0.5^2)}/2*0.5=13$
4.	Площадь земельного участка согласно сведениям Единого государственного реестра недвижимости (Ркад), м2	1062
5.	Оценка расхождения Р и Ркад (Р - Ркад), м2	1
6.	Предельные минимальный и максимальный размеры земельного участка (Рмин и Рмакс), м2	- -
7.	Вид (виды) разрешенного использования	для ведения садоводства
7.1.	Дополнительные сведения об использовании земельного участка	-
8.	Кадастровый или иной государственный учетный номер (инвентарный) здания, сооружения, объекта незавершенного строительства, расположенного на земельном участке	-
9.	Сведения о земельных участках (землях общего пользования, территории общего пользования), посредством которых обеспечивается доступ	47:03:0121001:200
10.	Иные сведения	-

4. Пояснения к сведениям об уточняемом земельном участке с кадастровым номером 47:03:0000000:6443 :

1.	-

Сведения об уточняемых земельных участках, необходимые для исправления реестровых ошибок в сведениях о местоположении их границ

1. Сведения о характерных точках границ уточняемого земельного участка с кадастровым номером 47:03:0121001:67 :

Система координат 47.2 **Зона № 2**

Обозначение характерных точек границ	Координаты, м				Метод определения координат	Формулы, примененные для расчета средней квадратической погрешности определения координат характерных точек границ (Mt), с подставленными в такие формулы значениями и итоговые (вычисленные) значения Mt, м	Описание закрепления точки
	содержатся в Едином государственном реестре недвижимости		определены в результате выполнения комплексных кадастровых работ				
	X	Y	X	Y			
1	2	3	4	5	6	7	8
17	566028.20	2197552.71	566000.32	2197565.07	Метод спутниковых геодезических измерений (определений)	$Mt=\sqrt{(0.14^2 + 0.14^2)}=0.2$	-
18	566033.05	2197554.38	566012.58	2197544.94	Метод спутниковых геодезических измерений (определений)	$Mt=\sqrt{(0.14^2 + 0.14^2)}=0.2$	-
19	566020.61	2197591.92	566028.22	2197552.72	Метод спутниковых геодезических измерений (определений)	$Mt=\sqrt{(0.14^2 + 0.14^2)}=0.2$	-
20	565993.52	2197594.91	566033.05	2197554.38	Метод спутниковых геодезических измерений (определений)	$Mt=\sqrt{(0.14^2 + 0.14^2)}=0.2$	-
н194У	-	-	566022.21	2197587.11	Метод спутниковых геодезических измерений (определений)	$Mt=\sqrt{(0.14^2 + 0.14^2)}=0.2$	-
21	566000.32	2197565.07	566022.44	2197591.04	Метод спутниковых геодезических измерений (определений)	$Mt=\sqrt{(0.14^2 + 0.14^2)}=0.2$	-
н195У	-	-	566016.42	2197591.70	Метод спутниковых геодезических измерений (определений)	$Mt=\sqrt{(0.14^2 + 0.14^2)}=0.2$	-
н196У	-	-	566016.27	2197593.95	Метод спутниковых геодезических измерений (определений)	$Mt=\sqrt{(0.14^2 + 0.14^2)}=0.2$	-
22	566012.58	2197544.94	-	-	-	7.5	-
н197У	-	-	565995.48	2197596.22	Метод спутниковых геодезических измерений (определений)	$Mt=\sqrt{(0.14^2 + 0.14^2)}=0.2$	-

1. Сведения о характерных точках границ уточняемого земельного участка с кадастровым номером 47:03:0121001:67 :

Система координат 47.2 **Зона № 2**

Обозначение характерных точек границ	Координаты, м				Метод определения координат	Формулы, примененные для расчета средней квадратической погрешности определения координат характерных точек границ (Mt), с подставленными в такие формулы значениями и итоговые (вычисленные) значения Mt, м	Описание закрепления точки
	содержатся в Едином государственном реестре недвижимости		определены в результате выполнения комплексных кадастровых работ				
	X	Y	X	Y			
1	2	3	4	5	6	7	8
17	566028.20	2197552.71	566000.32	2197565.07	Метод спутниковых геодезических измерений (определений)	$Mt=\sqrt{(0.14^2 + 0.14^2)}=0.2$	-

2. Сведения о частях границ уточняемого земельного участка с кадастровым номером 47:03:0121001:67 :

Обозначение части границ		Горизонтальное проложение (S), м	Описание прохождения части границ	Сведения о согласовании местоположения границ (согласовано/спорное)
от т.	до т.			
1	2	3	4	5
17	18	23.57	-	-
18	19	17.47	-	-
19	20	5.11	-	-
20	н194У	34.48	-	-
н194У	21	3.94	-	-
21	н195У	6.06	-	-
н195У	н196У	2.25	-	-
н196У	н197У	20.91	-	-
н197У	17	31.52	-	-

3. Сведения о характеристиках уточняемого земельного участка с кадастровым номером 47:03:0121001:67 :

№ п/п	Наименование характеристики	Значение характеристики
1	2	3
1.	Сведения об адресе земельного участка	-
1.1.	Сведения об ином месте нахождения земельного участка, не являющегося объектом адресации, в структурированном виде	-
1.2.	Дополнительные сведения о месте нахождения земельного участка	-
2.	Площадь земельного участка ± величина погрешности определения (вычисления) площади (Р ± ΔР), м2	1200 ± 14
3.	Формула, примененная для расчета предельной допустимой погрешности определения площади земельного участка, с подставленными значениями и итоговые (вычисленные) значения (ΔР), м2	$\Delta P=2*0.2*\sqrt{1200}*\sqrt{(1+0.6^2)}/2*0.6=14$
4.	Площадь земельного участка согласно сведениям Единого государственного реестра недвижимости (Ркад), м2	1200
5.	Оценка расхождения Р и Ркад (Р - Ркад), м2	-

3. Сведения о характеристиках уточняемого земельного участка с кадастровым номером 47:03:0121001:67 :

№ п/п	Наименование характеристики	Значение характеристики
1	2	3
6.	Предельные минимальный и максимальный размеры земельного участка (Рмин и Рмакс), м2	- -
7.	Кадастровый номер или иной государственный учетный номер (инвентарный) объекта недвижимости, расположенного на земельном участке	47:03:0121001:238
8.	Вид (виды) разрешенного использования	для ведения садоводства
8.1.	Дополнительные сведения об использовании земельного участка	-
9.	Сведения о земельных участках (землях общего пользования, территории общего пользования), посредством которых обеспечивается доступ	47:03:0121001:200
10.	Иные сведения	-

4. Пояснения к сведениям об уточняемом земельном участке с кадастровым номером 47:03:0121001:67 :

1.	-

Сведения об уточняемых земельных участках, необходимые для исправления реестровых ошибок в сведениях о местоположении их границ

1. Сведения о характерных точках границ уточняемого земельного участка с кадастровым номером 47:03:0121001:68 :

Система координат 47.2 **Зона № 2**

Обозначение характерных точек границ	Координаты, м				Метод определения координат	Формулы, примененные для расчета средней квадратической погрешности определения координат характерных точек границ (Mt), с подставленными в такие формулы значениями и итоговые (вычисленные) значения Mt, м	Описание закрепления точки
	содержатся в Едином государственном реестре недвижимости		определены в результате выполнения комплексных кадастровых работ				
	X	Y	X	Y			
1	2	3	4	5	6	7	8
18	566033.05	2197554.38	566068.12	2197572.82	Метод спутниковых геодезических измерений (определений)	$Mt=\sqrt{(0.14^2 + 0.14^2)}=0.2$	-
23	566069.83	2197566.99	566066.68	2197587.13	Метод спутниковых геодезических измерений (определений)	$Mt=\sqrt{(0.14^2 + 0.14^2)}=0.2$	-
24	566068.12	2197572.82	566050.77	2197588.62	Метод спутниковых геодезических измерений (определений)	$Mt=\sqrt{(0.14^2 + 0.14^2)}=0.2$	-
25	566065.19	2197587.00	566037.86	2197588.92	Метод спутниковых геодезических измерений (определений)	$Mt=\sqrt{(0.14^2 + 0.14^2)}=0.2$	-
19	566020.61	2197591.92	566022.44	2197591.04	Метод спутниковых геодезических измерений (определений)	$Mt=\sqrt{(0.14^2 + 0.14^2)}=0.2$	-
н194У	-	-	566022.21	2197587.11	Метод спутниковых геодезических измерений (определений)	$Mt=\sqrt{(0.14^2 + 0.14^2)}=0.2$	-
18	-	-	566033.05	2197554.38	Метод спутниковых геодезических измерений (определений)	$Mt=\sqrt{(0.14^2 + 0.14^2)}=0.2$	-
н198У	-	-	566070.60	2197566.71	Метод спутниковых геодезических измерений (определений)	$Mt=\sqrt{(0.14^2 + 0.14^2)}=0.2$	-
18	566033.05	2197554.38	566068.12	2197572.82	Метод спутниковых геодезических измерений (определений)	$Mt=\sqrt{(0.14^2 + 0.14^2)}=0.2$	-

2. Сведения о частях границ уточняемого земельного участка с кадастровым номером 47:03:0121001:68 :

Обозначение части границ		Горизонтальное проложение (S), м	Описание прохождения части границ	Сведения о согласовании местоположения границ (согласовано/спорное)
от т.	до т.			
1	2	3	4	5
18	23	14.38	-	-
23	24	15.98	-	-
24	25	12.91	-	-
25	19	15.57	-	-
19	н194У	3.94	-	-
н194У	18	34.48	-	-
18	н198У	39.52	-	-
н198У	18	6.59	-	-

3. Сведения о характеристиках уточняемого земельного участка с кадастровым номером 47:03:0121001:68 :

№ п/п	Наименование характеристики	Значение характеристики
1	2	3
1.	Сведения об адресе земельного участка	-
1.1.	Сведения об ином месте нахождения земельного участка, не являющегося объектом адресации, в структурированном виде	-
1.2.	Дополнительные сведения о месте нахождения земельного участка	-
2.	Площадь земельного участка ± величина погрешности определения (вычисления) площади (Р ± ΔР), м2	1200 ± 14
3.	Формула, примененная для расчета предельной допустимой погрешности определения площади земельного участка, с подставленными значениями и итоговые (вычисленные) значения (ΔР), м2	$\Delta P=2*0.2*\sqrt{1200}*\sqrt{(1+0.7^2)}/2*0.7=14$
4.	Площадь земельного участка согласно сведениям Единого государственного реестра недвижимости (Ркад), м2	1200
5.	Оценка расхождения Р и Ркад (Р - Ркад), м2	-
6.	Предельные минимальный и максимальный размеры земельного участка (Рмин и Рмакс), м2	- -
7.	Кадастровый номер или иной государственный учетный номер (инвентарный) объекта недвижимости, расположенного на земельном участке	-
8.	Вид (виды) разрешенного использования	для ведения садоводства
8.1.	Дополнительные сведения об использовании земельного участка	-
9.	Сведения о земельных участках (землях общего пользования, территории общего пользования), посредством которых обеспечивается доступ	47:03:0121001:200
10.	Иные сведения	-

4. Пояснения к сведениям об уточняемом земельном участке с кадастровым номером 47:03:0121001:68 :

1.	-

Сведения об уточняемых земельных участках, необходимые для исправления реестровых ошибок в сведениях о местоположении их границ

1. Сведения о характерных точках границ уточняемого земельного участка с кадастровым номером 47:03:0121001:69 :

Система координат 47.2 **Зона № 2**

Обозначение характерных точек границ	Координаты, м				Метод определения координат	Формулы, примененные для расчета средней квадратической погрешности определения координат характерных точек границ (Mt), с подставленными в такие формулы значениями и итоговые (вычисленные) значения Mt, м	Описание закрепления точки
	содержатся в Едином государственном реестре недвижимости		определены в результате выполнения комплексных кадастровых работ				
	X	Y	X	Y			
1	2	3	4	5	6	7	8
17	566028.20	2197552.71	566042.41	2197528.04	Метод спутниковых геодезических измерений (определений)	$Mt=\sqrt{(0.14^2 + 0.14^2)}=0.2$	-
26	566042.41	2197528.04	566083.30	2197545.71	Метод спутниковых геодезических измерений (определений)	$Mt=\sqrt{(0.14^2 + 0.14^2)}=0.2$	-
27	566083.30	2197545.71	566074.01	2197564.20	Метод спутниковых геодезических измерений (определений)	$Mt=\sqrt{(0.14^2 + 0.14^2)}=0.2$	-
28	566072.20	2197567.81	566073.52	2197563.93	Метод спутниковых геодезических измерений (определений)	$Mt=\sqrt{(0.14^2 + 0.14^2)}=0.2$	-
23	566069.83	2197566.99	566070.60	2197566.71	Метод спутниковых геодезических измерений (определений)	$Mt=\sqrt{(0.14^2 + 0.14^2)}=0.2$	-
18	566033.05	2197554.38	566033.05	2197554.38	Метод спутниковых геодезических измерений (определений)	$Mt=\sqrt{(0.14^2 + 0.14^2)}=0.2$	-
19	-	-	566028.22	2197552.72	Метод спутниковых геодезических измерений (определений)	$Mt=\sqrt{(0.14^2 + 0.14^2)}=0.2$	-
17	566028.20	2197552.71	566042.41	2197528.04	Метод спутниковых геодезических измерений (определений)	$Mt=\sqrt{(0.14^2 + 0.14^2)}=0.2$	-

2. Сведения о частях границ уточняемого земельного участка с кадастровым номером 47:03:0121001:69 :

Обозначение части границ		Горизонтальное проложение (S), м	Описание прохождения части границ	Сведения о согласовании местоположения границ (согласовано/спорное)
от т.	до т.			
1	2	3	4	5
17	26	44.54	-	-
26	27	20.69	-	-
27	28	0.56	-	-
28	23	4.03	-	-
23	18	39.52	-	-
18	19	5.11	-	-
19	17	28.47	-	-

3. Сведения о характеристиках уточняемого земельного участка с кадастровым номером 47:03:0121001:69 :

№ п/п	Наименование характеристики	Значение характеристики
1	2	3
1.	Сведения об адресе земельного участка	-
1.1.	Сведения об ином месте нахождения земельного участка, не являющегося объектом адресации, в структурированном виде	-
1.2.	Дополнительные сведения о месте нахождения земельного участка	-
2.	Площадь земельного участка ± величина погрешности определения (вычисления) площади (Р ± ΔР), м2	1184 ± 14
3.	Формула, примененная для расчета предельной допустимой погрешности определения площади земельного участка, с подставленными значениями и итоговые (вычисленные) значения (ΔР), м2	$\Delta P=2*0.2*\sqrt{1184}*\sqrt{(1+0.7^2)}/2*0.7=14$
4.	Площадь земельного участка согласно сведениям Единого государственного реестра недвижимости (Ркад), м2	1200
5.	Оценка расхождения Р и Ркад (Р - Ркад), м2	16
6.	Предельные минимальный и максимальный размеры земельного участка (Рмин и Рмакс), м2	- -
7.	Кадастровый номер или иной государственный учетный номер (инвентарный) объекта недвижимости, расположенного на земельном участке	-
8.	Вид (виды) разрешенного использования	для ведения садоводства
8.1.	Дополнительные сведения об использовании земельного участка	-
9.	Сведения о земельных участках (землях общего пользования, территории общего пользования), посредством которых обеспечивается доступ	47:03:0121001:200
10.	Иные сведения	-

4. Пояснения к сведениям об уточняемом земельном участке с кадастровым номером 47:03:0121001:69 :

1.	При проведение кадастровых работ данного земельного участка исправлено местоположение координат характерных точек границ по фактическому использованию (по существующему забору), в связи с чем площадь исходного земельного участка уменьшилась на 1.3 % (на 16 кв.м.), что допустимо действующим законодательством. При этом письменное согласие собственника земельного участка на уменьшение площади не требуется.

Сведения об уточняемых земельных участках, необходимые для исправления реестровых ошибок в сведениях о местоположении их границ

1. Сведения о характерных точках границ уточняемого земельного участка с кадастровым номером 47:03:0121001:74 :

Система координат 47.2 **Зона № 2**

Обозначение характерных точек границ	Координаты, м				Метод определения координат	Формулы, примененные для расчета средней квадратической погрешности определения координат характерных точек границ (Mt), с подставленными в такие формулы значениями и итоговые (вычисленные) значения Mt, м	Описание закрепления точки
	содержатся в Едином государственном реестре недвижимости		определены в результате выполнения комплексных кадастровых работ				
	X	Y	X	Y			
1	2	3	4	5	6	7	8
29	566057.56	2197633.29	566022.20	2197621.95	Метод спутниковых геодезических измерений (определений)	$Mt=\sqrt{(0.14^2 + 0.14^2)}=0.2$	-
30	566022.14	2197621.93	566027.87	2197599.90	Метод спутниковых геодезических измерений (определений)	$Mt=\sqrt{(0.14^2 + 0.14^2)}=0.2$	-
н199У	-	-	566064.38	2197597.62	Метод спутниковых геодезических измерений (определений)	$Mt=\sqrt{(0.14^2 + 0.14^2)}=0.2$	-
31	566027.66	2197600.18	-	-	-	7.5	-
32	566067.18	2197597.86	566066.61	2197598.14	Метод спутниковых геодезических измерений (определений)	$Mt=\sqrt{(0.14^2 + 0.14^2)}=0.2$	-
н200У	-	-	566066.90	2197600.22	Метод спутниковых геодезических измерений (определений)	$Mt=\sqrt{(0.14^2 + 0.14^2)}=0.2$	-
33	566063.65	2197618.93	566063.91	2197618.12	Метод спутниковых геодезических измерений (определений)	$Mt=\sqrt{(0.14^2 + 0.14^2)}=0.2$	-
н201У	-	-	566060.96	2197625.17	Метод спутниковых геодезических измерений (определений)	$Mt=\sqrt{(0.14^2 + 0.14^2)}=0.2$	-
29	-	-	566057.56	2197633.29	Метод спутниковых геодезических измерений (определений)	$Mt=\sqrt{(0.14^2 + 0.14^2)}=0.2$	-
29	566057.56	2197633.29	566022.20	2197621.95	Метод спутниковых геодезических измерений (определений)	$Mt=\sqrt{(0.14^2 + 0.14^2)}=0.2$	-

2. Сведения о частях границ уточняемого земельного участка с кадастровым номером 47:03:0121001:74 :

Обозначение части границ		Горизонтальное проложение (S), м	Описание прохождения части границ	Сведения о согласовании местоположения границ (согласовано/спорное)
от т.	до т.			
1	2	3	4	5
29	30	22.77	-	-
30	н199У	36.58	-	-
н199У	32	2.29	-	-
32	н200У	2.10	-	-
н200У	33	18.15	-	-
33	н201У	7.64	-	-
н201У	29	8.80	-	-
29	29	37.13	-	-

3. Сведения о характеристиках уточняемого земельного участка с кадастровым номером 47:03:0121001:74 :

№ п/п	Наименование характеристики	Значение характеристики
1	2	3
1.	Сведения об адресе земельного участка	-
1.1.	Сведения об ином месте нахождения земельного участка, не являющегося объектом адресации, в структурированном виде	-
1.2.	Дополнительные сведения о месте нахождения земельного участка	-
2.	Площадь земельного участка ± величина погрешности определения (вычисления) площади (Р ± ΔР), м2	1156 ± 14
3.	Формула, примененная для расчета предельной допустимой погрешности определения площади земельного участка, с подставленными значениями и итоговые (вычисленные) значения (ΔР), м2	$\Delta P=2*0.2*\sqrt{1156}*\sqrt{(1+0.5^2)}/2*0.5=14$
4.	Площадь земельного участка согласно сведениям Единого государственного реестра недвижимости (Ркад), м2	1144
5.	Оценка расхождения Р и Ркад (Р - Ркад), м2	12
6.	Предельные минимальный и максимальный размеры земельного участка (Рмин и Рмакс), м2	- -
7.	Кадастровый номер или иной государственный учетный номер (инвентарный) объекта недвижимости, расположенного на земельном участке	-
8.	Вид (виды) разрешенного использования	для ведения садоводства
8.1.	Дополнительные сведения об использовании земельного участка	-
9.	Сведения о земельных участках (землях общего пользования, территории общего пользования), посредством которых обеспечивается доступ	47:03:0121001:200
10.	Иные сведения	-

4. Пояснения к сведениям об уточняемом земельном участке с кадастровым номером 47:03:0121001:74 :

1.	При проведение кадастровых работ данного земельного участка исправлено местоположение координат характерных точек границ по фактическому использованию, в связи с чем площадь исходного земельного участка увеличилась на 1 % (на 12 кв.м.), что допустимо действующим законодательством.

Сведения об уточняемых земельных участках, необходимые для исправления реестровых ошибок в сведениях о местоположении их границ

1. Сведения о характерных точках границ уточняемого земельного участка с кадастровым номером 47:03:0121001:76 :

Система координат 47.2 **Зона № 2**

Обозначение характерных точек границ	Координаты, м				Метод определения координат	Формулы, примененные для расчета средней квадратической погрешности определения координат характерных точек границ (Mt), с подставленными в такие формулы значениями и итоговые (вычисленные) значения Mt, м	Описание закрепления точки
	содержатся в Едином государственном реестре недвижимости		определены в результате выполнения комплексных кадастровых работ				
	X	Y	X	Y			
1	2	3	4	5	6	7	8
34	566098.13	2197647.61	566085.33	2197641.60	Картометрический метод	$Mt=\sqrt{(0.14^2 + 0.14^2)}=0.2$	-
35	566085.33	2197641.60	566106.80	2197604.92	Картометрический метод	$Mt=\sqrt{(0.14^2 + 0.14^2)}=0.2$	-
36	566106.80	2197604.92	566156.97	2197617.51	Картометрический метод	$Mt=\sqrt{(0.14^2 + 0.14^2)}=0.2$	-
37	566156.97	2197617.51	566145.75	2197638.32	Картометрический метод	$Mt=\sqrt{(0.14^2 + 0.14^2)}=0.2$	-
38	566144.41	2197639.63	566109.35	2197628.75	Картометрический метод	$Mt=\sqrt{(0.14^2 + 0.14^2)}=0.2$	-
39	566108.55	2197628.50	566099.47	2197647.51	Картометрический метод	$Mt=\sqrt{(0.14^2 + 0.14^2)}=0.2$	-
34	566098.13	2197647.61	566085.33	2197641.60	Картометрический метод	$Mt=\sqrt{(0.14^2 + 0.14^2)}=0.2$	-

2. Сведения о частях границ уточняемого земельного участка с кадастровым номером 47:03:0121001:76 :

Обозначение части границ		Горизонтальное проложение (S), м	Описание прохождения части границ	Сведения о согласовании местоположения границ (согласовано/спорное)
от т.	до т.			
1	2	3	4	5
34	35	42.50	-	-
35	36	51.73	-	-
36	37	23.64	-	-
37	38	37.64	-	-
38	39	21.20	-	-
39	34	15.33	-	-

3. Сведения о характеристиках уточняемого земельного участка с кадастровым номером 47:03:0121001:76 :

№ п/п	Наименование характеристики	Значение характеристики
1	2	3
1.	Сведения об адресе земельного участка	-
1.1.	Сведения об ином месте нахождения земельного участка, не являющегося объектом адресации, в структурированном виде	-
1.2.	Дополнительные сведения о месте нахождения земельного участка	-
2.	Площадь земельного участка ± величина погрешности определения (вычисления) площади (P ± ΔP), м2	1479 ± 15

3. Сведения о характеристиках уточняемого земельного участка с кадастровым номером 47:03:0121001:76 :

№ п/п	Наименование характеристики	Значение характеристики
1	2	3
3.	Формула, примененная для расчета предельной допустимой погрешности определения площади земельного участка, с подставленными значениями и итоговые (вычисленные) значения (ΔР), м2	ΔР=2*0.2*√1479*√(1+0.5²)/2*0.5=15
4.	Площадь земельного участка согласно сведениям Единого государственного реестра недвижимости (Ркад), м2	1486
5.	Оценка расхождения Р и Ркад (Р - Ркад), м2	7
6.	Предельные минимальный и максимальный размеры земельного участка (Рмин и Рмакс), м2	- -
7.	Кадастровый номер или иной государственный учетный номер (инвентарный) объекта недвижимости, расположенного на земельном участке	47:03:0121001:225
8.	Вид (виды) разрешенного использования	для ведения садоводства
8.1.	Дополнительные сведения об использовании земельного участка	-
9.	Сведения о земельных участках (землях общего пользования, территории общего пользования), посредством которых обеспечивается доступ	47:03:0121001:200
10.	Иные сведения	-

4. Пояснения к сведениям об уточняемом земельном участке с кадастровым номером 47:03:0121001:76 :

1.	При проведение кадастровых работ данного земельного участка исправлено местоположение координат характерных точек границ по фактическому использованию (по существующему забору), в связи с чем площадь исходного земельного участка уменьшилась на 0.5 % (на 7 кв.м.), что допустимо действующим законодательством. При этом письменное согласие собственника земельного участка на уменьшение площади не требуется.

Сведения об уточняемых земельных участках, необходимые для исправления реестровых ошибок в сведениях о местоположении их границ

1. Сведения о характерных точках границ уточняемого земельного участка с кадастровым номером 47:03:0121001:77 :

Система координат 47.2 **Зона № 2**

Обозначение характерных точек границ	Координаты, м				Метод определения координат	Формулы, примененные для расчета средней квадратической погрешности определения координат характерных точек границ (Mt), с подставленными в такие формулы значениями и итоговые (вычисленные) значения Mt, м	Описание закрепления точки
	содержатся в Едином государственном реестре недвижимости		определены в результате выполнения комплексных кадастровых работ				
	X	Y	X	Y			
1	2	3	4	5	6	7	8
38	566144.41	2197639.63	566125.75	2197675.47	Картометрический метод	$Mt=\sqrt{(0.14^2 + 0.14^2)}=0.2$	-
40	566142.34	2197643.49	566122.70	2197676.12	Картометрический метод	$Mt=\sqrt{(0.14^2 + 0.14^2)}=0.2$	-
41	566145.52	2197645.46	566098.62	2197661.03	Картометрический метод	$Mt=\sqrt{(0.14^2 + 0.14^2)}=0.2$	-
42	566125.75	2197675.47	566104.79	2197650.74	Картометрический метод	$Mt=\sqrt{(0.14^2 + 0.14^2)}=0.2$	-
43	566122.70	2197676.12	566099.47	2197647.51	Картометрический метод	$Mt=\sqrt{(0.14^2 + 0.14^2)}=0.2$	-
44	566098.62	2197661.03	566109.35	2197628.75	Картометрический метод	$Mt=\sqrt{(0.14^2 + 0.14^2)}=0.2$	-
45	566104.79	2197650.74	566145.75	2197638.32	Картометрический метод	$Mt=\sqrt{(0.14^2 + 0.14^2)}=0.2$	-
34	566098.13	2197647.61	566141.82	2197645.36	Картометрический метод	$Mt=\sqrt{(0.14^2 + 0.14^2)}=0.2$	-
39	566108.55	2197628.50	566144.48	2197647.04	Картометрический метод	$Mt=\sqrt{(0.14^2 + 0.14^2)}=0.2$	-
38	566144.41	2197639.63	566125.75	2197675.47	Картометрический метод	$Mt=\sqrt{(0.14^2 + 0.14^2)}=0.2$	-

2. Сведения о частях границ уточняемого земельного участка с кадастровым номером 47:03:0121001:77 :

Обозначение части границ		Горизонтальное проложение (S), м	Описание прохождения части границ	Сведения о согласовании местоположения границ (согласовано/спорное)
от т.	до т.			
1	2	3	4	5
38	40	3.12	-	-
40	41	28.42	-	-
41	42	12.00	-	-
42	43	6.22	-	-
43	44	21.20	-	-
44	45	37.64	-	-
45	34	8.06	-	-
34	39	3.15	-	-
39	38	34.05	-	-

3. Сведения о характеристиках уточняемого земельного участка с кадастровым номером 47:03:0121001:77 :

№ п/п	Наименование характеристики	Значение характеристики
1	2	3
1.	Сведения об адресе земельного участка	-
1.1.	Сведения об ином месте нахождения земельного участка, не являющегося объектом адресации, в структурированном виде	-
1.2.	Дополнительные сведения о месте нахождения земельного участка	-
2.	Площадь земельного участка ± величина погрешности определения (вычисления) площади (Р ± ΔР), м2	1390 ± 15
3.	Формула, примененная для расчета предельной допустимой погрешности определения площади земельного участка, с подставленными значениями и итоговые (вычисленные) значения (ΔР), м2	$\Delta P=2*0.2*\sqrt{1390}*\sqrt{(1+0.5^2)}/2*0.5=15$
4.	Площадь земельного участка согласно сведениям Единого государственного реестра недвижимости (Ркад), м2	1387
5.	Оценка расхождения Р и Ркад (Р - Ркад), м2	3
6.	Предельные минимальный и максимальный размеры земельного участка (Рмин и Рмакс), м2	- -
7.	Кадастровый номер или иной государственный учетный номер (инвентарный) объекта недвижимости, расположенного на земельном участке	47:03:0121001:232
8.	Вид (виды) разрешенного использования	для ведения садоводства
8.1.	Дополнительные сведения об использовании земельного участка	-
9.	Сведения о земельных участках (землях общего пользования, территории общего пользования), посредством которых обеспечивается доступ	47:03:0121001:200
10.	Иные сведения	-

4. Пояснения к сведениям об уточняемом земельном участке с кадастровым номером 47:03:0121001:77 :

1.	-

Сведения об уточняемых земельных участках, необходимые для исправления реестровых ошибок в сведениях о местоположении их границ

1. Сведения о характерных точках границ уточняемого земельного участка с кадастровым номером 47:03:0121001:80 :

Система координат 47.2 **Зона № 2**

Обозначение характерных точек границ	Координаты, м				Метод определения координат	Формулы, примененные для расчета средней квадратической погрешности определения координат характерных точек границ (Mt), с подставленными в такие формулы значениями и итоговые (вычисленные) значения Mt, м	Описание закрепления точки
	содержатся в Едином государственном реестре недвижимости		определены в результате выполнения комплексных кадастровых работ				
	X	Y	X	Y			
1	2	3	4	5	6	7	8
46	566169.59	2197654.34	566166.20	2197700.70	Картометрический метод	$Mt=\sqrt{(0.14^2 + 0.14^2)}=0.2$	-
47	566187.38	2197666.04	566147.80	2197687.85	Картометрический метод	$Mt=\sqrt{(0.14^2 + 0.14^2)}=0.2$	-
48	566190.36	2197670.00	566169.59	2197654.34	Картометрический метод	$Mt=\sqrt{(0.14^2 + 0.14^2)}=0.2$	-
49	566178.91	2197684.65	566187.56	2197665.47	Картометрический метод	$Mt=\sqrt{(0.14^2 + 0.14^2)}=0.2$	-
50	566165.97	2197701.21	566197.28	2197644.79	Картометрический метод	$Mt=\sqrt{(0.14^2 + 0.14^2)}=0.2$	-
51	566147.10	2197688.93	566201.76	2197646.70	Картометрический метод	$Mt=\sqrt{(0.14^2 + 0.14^2)}=0.2$	-
н202У	-	-	566191.54	2197667.59	Картометрический метод	$Mt=\sqrt{(0.14^2 + 0.14^2)}=0.2$	-
н203У	-	-	566190.65	2197669.58	Картометрический метод	$Mt=\sqrt{(0.14^2 + 0.14^2)}=0.2$	-
49	-	-	566178.91	2197684.65	Картометрический метод	$Mt=\sqrt{(0.14^2 + 0.14^2)}=0.2$	-
46	566169.59	2197654.34	566166.20	2197700.70	Картометрический метод	$Mt=\sqrt{(0.14^2 + 0.14^2)}=0.2$	-

2. Сведения о частях границ уточняемого земельного участка с кадастровым номером 47:03:0121001:80 :

Обозначение части границ		Горизонтальное проложение (S), м	Описание прохождения части границ	Сведения о согласовании местоположения границ (согласовано/спорное)
от т.	до т.			
1	2	3	4	5
46	47	22.44	-	-
47	48	39.97	-	-
48	49	21.14	-	-
49	50	22.85	-	-
50	51	4.87	-	-
51	н202У	23.26	-	-
н202У	н203У	2.18	-	-
н203У	49	19.10	-	-
49	46	20.47	-	-

3. Сведения о характеристиках уточняемого земельного участка с кадастровым номером 47:03:0121001:80 :

№ п/п	Наименование характеристики	Значение характеристики
1	2	3
1.	Сведения об адресе земельного участка	-
1.1.	Сведения об ином месте нахождения земельного участка, не являющегося объектом адресации, в структурированном виде	-
1.2.	Дополнительные сведения о месте нахождения земельного участка	-
2.	Площадь земельного участка ± величина погрешности определения (вычисления) площади (Р ± ΔР), м2	1096 ± 13
3.	Формула, примененная для расчета предельной допустимой погрешности определения площади земельного участка, с подставленными значениями и итоговые (вычисленные) значения (ΔР), м2	$\Delta P=2*0.2*\sqrt{1096}*\sqrt{(1+0.6^2)}/2*0.6=13$
4.	Площадь земельного участка согласно сведениям Единого государственного реестра недвижимости (Ркад), м2	997
5.	Оценка расхождения Р и Ркад (Р - Ркад), м2	99
6.	Предельные минимальный и максимальный размеры земельного участка (Рмин и Рмакс), м2	- -
7.	Кадастровый номер или иной государственный учетный номер (инвентарный) объекта недвижимости, расположенного на земельном участке	-
8.	Вид (виды) разрешенного использования	для ведения садоводства
8.1.	Дополнительные сведения об использовании земельного участка	-
9.	Сведения о земельных участках (землях общего пользования, территории общего пользования), посредством которых обеспечивается доступ	47:03:0121001:200
10.	Иные сведения	-

4. Пояснения к сведениям об уточняемом земельном участке с кадастровым номером 47:03:0121001:80 :

1.	При проведение кадастровых работ данного земельного участка исправлено местоположение координат характерных точек границ по фактическому использованию, в связи с чем площадь исходного земельного участка увеличилась на 9.9 % (на 99 кв.м.), что допустимо действующим законодательством.

Сведения об уточняемых земельных участках, необходимые для исправления реестровых ошибок в сведениях о местоположении их границ

1. Сведения о характерных точках границ уточняемого земельного участка с кадастровым номером 47:03:0121001:81 :

Система координат 47.2 **Зона № 2**

Обозначение характерных точек границ	Координаты, м				Метод определения координат	Формулы, примененные для расчета средней квадратической погрешности определения координат характерных точек границ (Mt), с подставленными в такие формулы значениями и итоговые (вычисленные) значения Mt, м	Описание закрепления точки
	содержатся в Едином государственном реестре недвижимости		определены в результате выполнения комплексных кадастровых работ				
	X	Y	X	Y			
1	2	3	4	5	6	7	8
49	566178.91	2197684.65	566211.13	2197680.16	Метод спутниковых геодезических измерений (определений)	$Mt=\sqrt{(0.14^2 + 0.14^2)}=0.2$	-
48	566190.36	2197670.00	566210.63	2197680.86	Метод спутниковых геодезических измерений (определений)	$Mt=\sqrt{(0.14^2 + 0.14^2)}=0.2$	-
52	566191.68	2197667.30	566188.26	2197714.11	Метод спутниковых геодезических измерений (определений)	$Mt=\sqrt{(0.14^2 + 0.14^2)}=0.2$	-
н204У	-	-	566187.57	2197713.70	Метод спутниковых геодезических измерений (определений)	0.2	-
н205У	-	-	566173.10	2197705.09	Метод спутниковых геодезических измерений (определений)	$Mt=\sqrt{(0.14^2 + 0.14^2)}=0.2$	-
53	566210.63	2197680.86	566166.20	2197700.70	Метод спутниковых геодезических измерений (определений)	$Mt=\sqrt{(0.14^2 + 0.14^2)}=0.2$	-
54	566187.35	2197714.02	566178.91	2197684.65	Метод спутниковых геодезических измерений (определений)	$Mt=\sqrt{(0.14^2 + 0.14^2)}=0.2$	-
50	566165.97	2197701.21	566190.65	2197669.58	Метод спутниковых геодезических измерений (определений)	$Mt=\sqrt{(0.14^2 + 0.14^2)}=0.2$	-
н202У	-	-	566191.54	2197667.59	Метод спутниковых геодезических измерений (определений)	$Mt=\sqrt{(0.14^2 + 0.14^2)}=0.2$	-

1. Сведения о характерных точках границ уточняемого земельного участка с кадастровым номером 47:03:0121001:81 :

Система координат 47.2 **Зона № 2**

Обозначение характерных точек границ	Координаты, м				Метод определения координат	Формулы, примененные для расчета средней квадратической погрешности определения координат характерных точек границ (Mt), с подставленными в такие формулы значениями и итоговые (вычисленные) значения Mt, м	Описание закрепления точки
	содержатся в Едином государственном реестре недвижимости		определены в результате выполнения комплексных кадастровых работ				
	X	Y	X	Y			
1	2	3	4	5	6	7	8
н206У	-	-	566193.83	2197668.98	Метод спутниковых геодезических измерений (определений)	$Mt=\sqrt{(0.14^2 + 0.14^2)}=0.2$	-
н207У	-	-	566196.00	2197672.24	Метод спутниковых геодезических измерений (определений)	$Mt=\sqrt{(0.14^2 + 0.14^2)}=0.2$	-
н208У	-	-	566203.50	2197676.01	Метод спутниковых геодезических измерений (определений)	$Mt=\sqrt{(0.14^2 + 0.14^2)}=0.2$	-
49	566178.91	2197684.65	566211.13	2197680.16	Метод спутниковых геодезических измерений (определений)	$Mt=\sqrt{(0.14^2 + 0.14^2)}=0.2$	-

2. Сведения о частях границ уточняемого земельного участка с кадастровым номером 47:03:0121001:81 :

Обозначение части границ		Горизонтальное проложение (S), м	Описание прохождения части границ	Сведения о согласовании местоположения границ (согласовано/спорное)
от т.	до т.			
1	2	3	4	5
49	48	0.86	-	-
48	52	40.07	-	-
52	н204У	0.80	-	-
н204У	н205У	16.84	-	-
н205У	53	8.18	-	-
53	54	20.47	-	-
54	50	19.10	-	-
50	н202У	2.18	-	-
н202У	н206У	2.68	-	-
н206У	н207У	3.92	-	-
н207У	н208У	8.39	-	-
н208У	49	8.69	-	-

3. Сведения о характеристиках уточняемого земельного участка с кадастровым номером 47:03:0121001:81 :

№ п/п	Наименование характеристики	Значение характеристики
1	2	3
1.	Сведения об адресе земельного участка	-
1.1.	Сведения об ином месте нахождения земельного участка, не являющегося объектом адресации, в структурированном виде	-
1.2.	Дополнительные сведения о месте нахождения земельного участка	-
2.	Площадь земельного участка ± величина погрешности определения (вычисления) площади (Р ± ΔР), м2	987 ± 13
3.	Формула, примененная для расчета предельной допустимой погрешности определения площади земельного участка, с подставленными значениями и итоговые (вычисленные) значения (ΔР), м2	$\Delta P=2*0.2*\sqrt{987}*\sqrt{(1+0.7^2)}/2*0.7=13$
4.	Площадь земельного участка согласно сведениям Единого государственного реестра недвижимости (Ркад), м2	987
5.	Оценка расхождения Р и Ркад (Р - Ркад), м2	-
6.	Предельные минимальный и максимальный размеры земельного участка (Рмин и Рмакс), м2	- -
7.	Кадастровый номер или иной государственный учетный номер (инвентарный) объекта недвижимости, расположенного на земельном участке	-
8.	Вид (виды) разрешенного использования	для ведения садоводства
8.1.	Дополнительные сведения об использовании земельного участка	-
9.	Сведения о земельных участках (землях общего пользования, территории общего пользования), посредством которых обеспечивается доступ	47:03:0121001:200
10.	Иные сведения	-

4. Пояснения к сведениям об уточняемом земельном участке с кадастровым номером 47:03:0121001:81 :

1.	-

Сведения об уточняемых земельных участках, необходимые для исправления реестровых ошибок в сведениях о местоположении их границ

1. Сведения о характерных точках границ уточняемого земельного участка с кадастровым номером 47:03:0121001:82 :

Система координат 47.2 **Зона № 2**

Обозначение характерных точек границ	Координаты, м				Метод определения координат	Формулы, примененные для расчета средней квадратической погрешности определения координат характерных точек границ (Mt), с подставленными в такие формулы значениями и итоговые (вычисленные) значения Mt, м	Описание закрепления точки
	содержатся в Едином государственном реестре недвижимости		определены в результате выполнения комплексных кадастровых работ				
	X	Y	X	Y			
1	2	3	4	5	6	7	8
53	566210.63	2197680.86	566231.68	2197690.92	Метод спутниковых геодезических измерений (определений)	$Mt=\sqrt{(0.14^2 + 0.14^2)}=0.2$	-
55	566230.91	2197692.49	566230.91	2197692.49	Метод спутниковых геодезических измерений (определений)	$Mt=\sqrt{(0.14^2 + 0.14^2)}=0.2$	-
56	566218.89	2197711.37	566226.75	2197702.12	Метод спутниковых геодезических измерений (определений)	$Mt=\sqrt{(0.14^2 + 0.14^2)}=0.2$	-
57	566208.61	2197727.51	566209.18	2197727.03	Метод спутниковых геодезических измерений (определений)	$Mt=\sqrt{(0.14^2 + 0.14^2)}=0.2$	-
54	566187.35	2197714.02	566188.26	2197714.11	Метод спутниковых геодезических измерений (определений)	$Mt=\sqrt{(0.14^2 + 0.14^2)}=0.2$	-
53	-	-	566210.63	2197680.86	Метод спутниковых геодезических измерений (определений)	$Mt=\sqrt{(0.14^2 + 0.14^2)}=0.2$	-
49	-	-	566211.13	2197680.16	Метод спутниковых геодезических измерений (определений)	$Mt=\sqrt{(0.14^2 + 0.14^2)}=0.2$	-
н209У	-	-	566230.54	2197690.37	Метод спутниковых геодезических измерений (определений)	$Mt=\sqrt{(0.14^2 + 0.14^2)}=0.2$	-
53	566210.63	2197680.86	566231.68	2197690.92	Метод спутниковых геодезических измерений (определений)	$Mt=\sqrt{(0.14^2 + 0.14^2)}=0.2$	-

2. Сведения о частях границ уточняемого земельного участка с кадастровым номером 47:03:0121001:82 :

Обозначение части границ		Горизонтальное проложение (S), м	Описание прохождения части границ	Сведения о согласовании местоположения границ (согласовано/спорное)
от т.	до т.			
1	2	3	4	5
53	55	1.75	-	-
55	56	10.49	-	-
56	57	30.48	-	-
57	54	24.59	-	-
54	53	40.07	-	-
53	49	0.86	-	-
49	н209У	21.93	-	-
н209У	53	1.27	-	-

3. Сведения о характеристиках уточняемого земельного участка с кадастровым номером 47:03:0121001:82 :

№ п/п	Наименование характеристики	Значение характеристики
1	2	3
1.	Сведения об адресе земельного участка	-
1.1.	Сведения об ином месте нахождения земельного участка, не являющегося объектом адресации, в структурированном виде	-
1.2.	Дополнительные сведения о месте нахождения земельного участка	-
2.	Площадь земельного участка ± величина погрешности определения (вычисления) площади (Р ± ΔР), м2	1031 ± 13
3.	Формула, примененная для расчета предельной допустимой погрешности определения площади земельного участка, с подставленными значениями и итоговые (вычисленные) значения (ΔР), м2	$\Delta P=2*0.2*\sqrt{1031}*\sqrt{(1+0.5^2)}/2*0.5=13$
4.	Площадь земельного участка согласно сведениям Единого государственного реестра недвижимости (Ркад), м2	994
5.	Оценка расхождения Р и Ркад (Р - Ркад), м2	37
6.	Предельные минимальный и максимальный размеры земельного участка (Рмин и Рмакс), м2	- -
7.	Кадастровый номер или иной государственный учетный номер (инвентарный) объекта недвижимости, расположенного на земельном участке	47:03:0000000:12008
8.	Вид (виды) разрешенного использования	для ведения садоводства
8.1.	Дополнительные сведения об использовании земельного участка	-
9.	Сведения о земельных участках (землях общего пользования, территории общего пользования), посредством которых обеспечивается доступ	47:03:0121001:200
10.	Иные сведения	-

4. Пояснения к сведениям об уточняемом земельном участке с кадастровым номером 47:03:0121001:82 :

1.	При проведение кадастровых работ данного земельного участка исправлено местоположение координат характерных точек границ по фактическому использованию, в связи с чем площадь исходного земельного участка увеличилась на 3.7 % (на 37 кв.м.), что допустимо действующим законодательством.

Сведения об уточняемых земельных участках, необходимые для исправления реестровых ошибок в сведениях о местоположении их границ

1. Сведения о характерных точках границ уточняемого земельного участка с кадастровым номером 47:03:0121001:83 :

Система координат 47.2 **Зона № 2**

Обозначение характерных точек границ	Координаты, м				Метод определения координат	Формулы, примененные для расчета средней квадратической погрешности определения координат характерных точек границ (Mt), с подставленными в такие формулы значениями и итоговые (вычисленные) значения Mt, м	Описание закрепления точки
	содержатся в Едином государственном реестре недвижимости		определены в результате выполнения комплексных кадастровых работ				
	X	Y	X	Y			
1	2	3	4	5	6	7	8
58	566239.42	2197675.11	566239.42	2197675.11	Метод спутниковых геодезических измерений (определений)	$Mt=\sqrt{(0.14^2 + 0.14^2)}=0.2$	-
53	-	-	566231.68	2197690.92	Метод спутниковых геодезических измерений (определений)	$Mt=\sqrt{(0.14^2 + 0.14^2)}=0.2$	-
55	566230.91	2197692.49	-	-	-	7.5	-
53	566210.63	2197680.86	566230.54	2197690.37	Метод спутниковых геодезических измерений (определений)	$Mt=\sqrt{(0.14^2 + 0.14^2)}=0.2$	-
49	-	-	566211.13	2197680.16	Метод спутниковых геодезических измерений (определений)	$Mt=\sqrt{(0.14^2 + 0.14^2)}=0.2$	-
н208У	-	-	566203.50	2197676.01	Метод спутниковых геодезических измерений (определений)	$Mt=\sqrt{(0.14^2 + 0.14^2)}=0.2$	-
52	566191.68	2197667.30	566196.00	2197672.24	Метод спутниковых геодезических измерений (определений)	$Mt=\sqrt{(0.14^2 + 0.14^2)}=0.2$	-
59	566203.94	2197642.21	566193.83	2197668.98	Метод спутниковых геодезических измерений (определений)	$Mt=\sqrt{(0.14^2 + 0.14^2)}=0.2$	-
60	566209.14	2197644.25	566191.54	2197667.59	Метод спутниковых геодезических измерений (определений)	$Mt=\sqrt{(0.14^2 + 0.14^2)}=0.2$	-
51	-	-	566201.76	2197646.70	Метод спутниковых геодезических измерений (определений)	$Mt=\sqrt{(0.14^2 + 0.14^2)}=0.2$	-

1. Сведения о характерных точках границ уточняемого земельного участка с кадастровым номером 47:03:0121001:83 :

Система координат 47.2 **Зона № 2**

Обозначение характерных точек границ	Координаты, м				Метод определения координат	Формулы, примененные для расчета средней квадратической погрешности определения координат характерных точек границ (Mt), с подставленными в такие формулы значениями и итоговые (вычисленные) значения Mt, м	Описание закрепления точки
	содержатся в Едином государственном реестре недвижимости		определены в результате выполнения комплексных кадастровых работ				
	X	Y	X	Y			
1	2	3	4	5	6	7	8
61	566222.61	2197658.72	-	-	-	7.5	-
59	-	-	566203.94	2197642.21	Метод спутниковых геодезических измерений (определений)	$Mt=\sqrt{(0.14^2 + 0.14^2)}=0.2$	-
60	-	-	566209.14	2197644.25	Метод спутниковых геодезических измерений (определений)	$Mt=\sqrt{(0.14^2 + 0.14^2)}=0.2$	-
61	-	-	566222.61	2197658.72	Метод спутниковых геодезических измерений (определений)	$Mt=\sqrt{(0.14^2 + 0.14^2)}=0.2$	-
58	566239.42	2197675.11	566239.42	2197675.11	Метод спутниковых геодезических измерений (определений)	$Mt=\sqrt{(0.14^2 + 0.14^2)}=0.2$	-

2. Сведения о частях границ уточняемого земельного участка с кадастровым номером 47:03:0121001:83 :

Обозначение части границ		Горизонтальное проложение (S), м	Описание прохождения части границ	Сведения о согласовании местоположения границ (согласовано/спорное)
от т.	до т.			
1	2	3	4	5
58	53	17.60	-	-
53	53	1.27	-	-
53	49	21.93	-	-
49	н208У	8.69	-	-
н208У	52	8.39	-	-
52	59	3.92	-	-
59	60	2.68	-	-
60	51	23.26	-	-
51	59	4.99	-	-
59	60	5.59	-	-
60	61	19.77	-	-
61	58	23.48	-	-

3. Сведения о характеристиках уточняемого земельного участка с кадастровым номером 47:03:0121001:83 :

№ п/п	Наименование характеристики	Значение характеристики
1	2	3
1.	Сведения об адресе земельного участка	-
1.1.	Сведения об ином месте нахождения земельного участка, не являющегося объектом адресации, в структурированном виде	-
1.2.	Дополнительные сведения о месте нахождения земельного участка	-
2.	Площадь земельного участка ± величина погрешности определения (вычисления) площади (Р ± ΔР), м2	1138 ± 13
3.	Формула, примененная для расчета предельной допустимой погрешности определения площади земельного участка, с подставленными значениями и итоговые (вычисленные) значения (ΔР), м2	$\Delta P=2*0.2*\sqrt{1138}*\sqrt{(1+0.6^2)}/2*0.6=13$
4.	Площадь земельного участка согласно сведениям Единого государственного реестра недвижимости (Ркад), м2	1160
5.	Оценка расхождения Р и Ркад (Р - Ркад), м2	22
6.	Предельные минимальный и максимальный размеры земельного участка (Рмин и Рмакс), м2	- -
7.	Кадастровый номер или иной государственный учетный номер (инвентарный) объекта недвижимости, расположенного на земельном участке	47:03:0121001:206
8.	Вид (виды) разрешенного использования	для ведения садоводства
8.1.	Дополнительные сведения об использовании земельного участка	-
9.	Сведения о земельных участках (землях общего пользования, территории общего пользования), посредством которых обеспечивается доступ	47:03:0121001:200
10.	Иные сведения	-

4. Пояснения к сведениям об уточняемом земельном участке с кадастровым номером 47:03:0121001:83 :

1.	При проведение кадастровых работ данного земельного участка исправлено местоположение координат характерных точек границ по фактическому использованию (по существующему забору), в связи с чем площадь исходного земельного участка уменьшилась на 1.9 % (на 22 кв.м.), что допустимо действующим законодательством. При этом письменное согласие собственника земельного участка на уменьшение площади не требуется.

Сведения об уточняемых земельных участках, необходимые для исправления реестровых ошибок в сведениях о местоположении их границ

1. Сведения о характерных точках границ уточняемого земельного участка с кадастровым номером 47:03:0121001:89 :

Система координат 47.2 **Зона № 2**

Обозначение характерных точек границ	Координаты, м				Метод определения координат	Формулы, примененные для расчета средней квадратической погрешности определения координат характерных точек границ (Mt), с подставленными в такие формулы значениями и итоговые (вычисленные) значения Mt, м	Описание закрепления точки
	содержатся в Едином государственном реестре недвижимости		определены в результате выполнения комплексных кадастровых работ				
	X	Y	X	Y			
1	2	3	4	5	6	7	8
29	566057.56	2197633.29	566037.14	2197668.04	Метод спутниковых геодезических измерений (определений)	$Mt=\sqrt{(0.14^2 + 0.14^2)}=0.2$	-
62	566037.14	2197668.04	566021.23	2197658.10	Метод спутниковых геодезических измерений (определений)	$Mt=\sqrt{(0.14^2 + 0.14^2)}=0.2$	-
63	566020.86	2197658.44	566019.65	2197656.82	Метод спутниковых геодезических измерений (определений)	$Mt=\sqrt{(0.14^2 + 0.14^2)}=0.2$	-
64	566018.50	2197656.43	566015.86	2197652.34	Метод спутниковых геодезических измерений (определений)	$Mt=\sqrt{(0.14^2 + 0.14^2)}=0.2$	-
65	566015.85	2197646.74	566015.99	2197646.49	Метод спутниковых геодезических измерений (определений)	$Mt=\sqrt{(0.14^2 + 0.14^2)}=0.2$	-
30	566022.14	2197621.93	566022.20	2197621.95	Метод спутниковых геодезических измерений (определений)	$Mt=\sqrt{(0.14^2 + 0.14^2)}=0.2$	-
29	-	-	566057.56	2197633.29	Метод спутниковых геодезических измерений (определений)	$Mt=\sqrt{(0.14^2 + 0.14^2)}=0.2$	-
29	566057.56	2197633.29	566037.14	2197668.04	Метод спутниковых геодезических измерений (определений)	$Mt=\sqrt{(0.14^2 + 0.14^2)}=0.2$	-

2. Сведения о частях границ уточняемого земельного участка с кадастровым номером 47:03:0121001:89 :

Обозначение части границ		Горизонтальное проложение (S), м	Описание прохождения части границ	Сведения о согласовании местоположения границ (согласовано/спорное)
от т.	до т.			
1	2	3	4	5
29	62	18.76	-	-
62	63	2.03	-	-
63	64	5.87	-	-
64	65	5.85	-	-
65	30	25.31	-	-
30	29	37.13	-	-
29	29	40.31	-	-

3. Сведения о характеристиках уточняемого земельного участка с кадастровым номером 47:03:0121001:89 :

№ п/п	Наименование характеристики	Значение характеристики
1	2	3
1.	Сведения об адресе земельного участка	Российская Федерация, Ленинградская область, м.р-н Приозерский, с.п. Севастьяновское, территория снт Белокаменка, улица Костровая, земельный участок 182 23a1d280-3a46-40bd-a27e-d59baf340b3b
1.1.	Сведения об ином месте нахождения земельного участка, не являющегося объектом адресации, в структурированном виде	-
1.2.	Дополнительные сведения о месте нахождения земельного участка	-
2.	Площадь земельного участка ± величина погрешности определения (вычисления) площади (Р ± ΔР), м2	1140 ± 13
3.	Формула, примененная для расчета предельной допустимой погрешности определения площади земельного участка, с подставленными значениями и итоговые (вычисленные) значения (ΔР), м2	$\Delta P=2*0.2*\sqrt{1140}*\sqrt{(1+0.6^2)}/2*0.6=13$
4.	Площадь земельного участка согласно сведениям Единого государственного реестра недвижимости (Ркад), м2	1143
5.	Оценка расхождения Р и Ркад (Р - Ркад), м2	3
6.	Предельные минимальный и максимальный размеры земельного участка (Рмин и Рмакс), м2	- -
7.	Кадастровый номер или иной государственный учетный номер (инвентарный) объекта недвижимости, расположенного на земельном участке	47:03:0000000:13437
8.	Вид (виды) разрешенного использования	для ведения садоводства
8.1.	Дополнительные сведения об использовании земельного участка	-
9.	Сведения о земельных участках (землях общего пользования, территории общего пользования), посредством которых обеспечивается доступ	47:03:0121001:200
10.	Иные сведения	-

4. Пояснения к сведениям об уточняемом земельном участке с кадастровым номером 47:03:0121001:89 :

1.	-

Сведения об уточняемых земельных участках, необходимые для исправления реестровых ошибок в сведениях о местоположении их границ

1. Сведения о характерных точках границ уточняемого земельного участка с кадастровым номером 47:03:0121001:91 :

Система координат 47.2 **Зона № 2**

Обозначение характерных точек границ	Координаты, м				Метод определения координат	Формулы, примененные для расчета средней квадратической погрешности определения координат характерных точек границ (Mt), с подставленными в такие формулы значениями и итоговые (вычисленные) значения Mt, м	Описание закрепления точки
	содержатся в Едином государственном реестре недвижимости		определены в результате выполнения комплексных кадастровых работ				
	X	Y	X	Y			
1	2	3	4	5	6	7	8
34	566098.13	2197647.61	566098.62	2197661.03	Картометрический метод	$Mt=\sqrt{(0.14^2 + 0.14^2)}=0.2$	-
45	566104.79	2197650.74	566078.29	2197694.96	Картометрический метод	$Mt=\sqrt{(0.14^2 + 0.14^2)}=0.2$	-
44	566098.62	2197661.03	-	-	-	7.5	-
66	566078.29	2197694.96	566060.74	2197683.86	Картометрический метод	$Mt=\sqrt{(0.14^2 + 0.14^2)}=0.2$	-
67	566063.91	2197685.98	566085.33	2197641.60	Картометрический метод	$Mt=\sqrt{(0.14^2 + 0.14^2)}=0.2$	-
68	566060.43	2197684.39	566099.47	2197647.51	Картометрический метод	$Mt=\sqrt{(0.14^2 + 0.14^2)}=0.2$	-
35	566085.33	2197641.60	566104.79	2197650.74	Картометрический метод	$Mt=\sqrt{(0.14^2 + 0.14^2)}=0.2$	-
34	566098.13	2197647.61	566098.62	2197661.03	Картометрический метод	$Mt=\sqrt{(0.14^2 + 0.14^2)}=0.2$	-

2. Сведения о частях границ уточняемого земельного участка с кадастровым номером 47:03:0121001:91 :

Обозначение части границ		Горизонтальное проложение (S), м	Описание прохождения части границ	Сведения о согласовании местоположения границ (согласовано/спорное)
от т.	до т.			
1	2	3	4	5
34	45	39.55	-	-
45	66	20.77	-	-
66	67	48.89	-	-
67	68	15.33	-	-
68	35	6.22	-	-
35	34	12.00	-	-

3. Сведения о характеристиках уточняемого земельного участка с кадастровым номером 47:03:0121001:91 :

№ п/п	Наименование характеристики	Значение характеристики
1	2	3
1.	Сведения об адресе земельного участка	Российская Федерация, Ленинградская область, м.р-н Приозерский, с.п. Севастьяновское, территория снт Белокаменка, улица Костровая, земельный участок 184 205f3ce6-e06b-4eaa-8297-830f9bc46eca
1.1.	Сведения об ином месте нахождения земельного участка, не являющегося объектом адресации, в структурированном виде	-
1.2.	Дополнительные сведения о месте нахождения земельного участка	-
2.	Площадь земельного участка ± величина погрешности определения (вычисления) площади (Р ± ΔР), м2	1066 ± 13
3.	Формула, примененная для расчета предельной допустимой погрешности определения площади земельного участка, с подставленными значениями и итоговые (вычисленные) значения (ΔР), м2	$\Delta P=2*0.2*\sqrt{1066}*\sqrt{(1+0.6^2)}/2*0.6=13$
4.	Площадь земельного участка согласно сведениям Единого государственного реестра недвижимости (Ркад), м2	1061
5.	Оценка расхождения Р и Ркад (Р - Ркад), м2	5
6.	Предельные минимальный и максимальный размеры земельного участка (Рмин и Рмакс), м2	- -
7.	Кадастровый номер или иной государственный учетный номер (инвентарный) объекта недвижимости, расположенного на земельном участке	-
8.	Вид (виды) разрешенного использования	для ведения садоводства
8.1.	Дополнительные сведения об использовании земельного участка	-
9.	Сведения о земельных участках (землях общего пользования, территории общего пользования), посредством которых обеспечивается доступ	47:03:0121001:200
10.	Иные сведения	-

4. Пояснения к сведениям об уточняемом земельном участке с кадастровым номером 47:03:0121001:91 :

1.	-

Сведения об уточняемых земельных участках, необходимые для исправления реестровых ошибок в сведениях о местоположении их границ

1. Сведения о характерных точках границ уточняемого земельного участка с кадастровым номером 47:03:0121001:94 :

Система координат 47.2 **Зона № 2**

Обозначение характерных точек границ	Координаты, м				Метод определения координат	Формулы, примененные для расчета средней квадратической погрешности определения координат характерных точек границ (Mt), с подставленными в такие формулы значениями и итоговые (вычисленные) значения Mt, м	Описание закрепления точки
	содержатся в Едином государственном реестре недвижимости		определены в результате выполнения комплексных кадастровых работ				
	X	Y	X	Y			
1	2	3	4	5	6	7	8
51	566147.10	2197688.93	566123.74	2197722.45	-	-	-
50	566165.97	2197701.21	566144.26	2197687.14	-	-	-
69	566144.16	2197735.02	566147.10	2197688.93	-	-	-
70	566131.23	2197726.84	566147.80	2197687.85	-	-	-
71	566123.74	2197722.45	566166.20	2197700.70	-	-	-
72	566144.26	2197687.14	-	-	-	7.5	-
69	-	-	566144.16	2197735.02	-	-	-
70	-	-	566131.23	2197726.84	-	-	-
51	566147.10	2197688.93	566123.74	2197722.45	-	-	-

2. Сведения о частях границ уточняемого земельного участка с кадастровым номером 47:03:0121001:94 :

Обозначение части границ		Горизонтальное проложение (S), м	Описание прохождения части границ	Сведения о согласовании местоположения границ (согласовано/спорное)
от т.	до т.			
1	2	3	4	5
51	50	40.84	-	-
50	69	3.36	-	-
69	70	1.29	-	-
70	71	22.44	-	-
71	69	40.79	-	-
69	70	15.30	-	-
70	51	8.68	-	-

3. Сведения о характеристиках уточняемого земельного участка с кадастровым номером 47:03:0121001:94 :

№ п/п	Наименование характеристики	Значение характеристики
1	2	3
1.	Сведения об адресе земельного участка	Российская Федерация, Ленинградская область, м.р-н Приозерский, с.п. Севастьяновское, территория снт Белокаменка, улица Костровая, земельный участок 187 f548cc42-dd6a-4ad1-b3ed-5654384394d0

3. Сведения о характеристиках уточняемого земельного участка с кадастровым номером 47:03:0121001:94 :

№ п/п	Наименование характеристики	Значение характеристики
1	2	3
1.1.	Сведения об ином месте нахождения земельного участка, не являющегося объектом адресации, в структурированном виде	-
1.2.	Дополнительные сведения о месте нахождения земельного участка	-
2.	Площадь земельного участка ± величина погрешности определения (вычисления) площади (Р ± ΔР), м2	1027 ± 13
3.	Формула, примененная для расчета предельной допустимой погрешности определения площади земельного участка, с подставленными значениями и итоговые (вычисленные) значения (ΔР), м2	$\Delta P=2*0.2*\sqrt{1027}*\sqrt{(1+0.5^2)}/2*0.5=13$
4.	Площадь земельного участка согласно сведениям Единого государственного реестра недвижимости (Ркад), м2	1008
5.	Оценка расхождения Р и Ркад (Р - Ркад), м2	19
6.	Предельные минимальный и максимальный размеры земельного участка (Рмин и Рмакс), м2	- -
7.	Кадастровый номер или иной государственный учетный номер (инвентарный) объекта недвижимости, расположенного на земельном участке	47:03:0000000:20041
8.	Вид (виды) разрешенного использования	для ведения садоводства
8.1.	Дополнительные сведения об использовании земельного участка	-
9.	Сведения о земельных участках (землях общего пользования, территории общего пользования), посредством которых обеспечивается доступ	47:03:0121001:200
10.	Иные сведения	-

4. Пояснения к сведениям об уточняемом земельном участке с кадастровым номером 47:03:0121001:94 :

1.	При проведение кадастровых работ данного земельного участка исправлено местоположение координат характерных точек границ по фактическому использованию, в связи с чем площадь исходного земельного участка увеличилась на 1.9 % (на 19 кв.м.), что допустимо действующим законодательством.

Сведения об уточняемых земельных участках, необходимые для исправления реестровых ошибок в сведениях о местоположении их границ

1. Сведения о характерных точках границ уточняемого земельного участка с кадастровым номером 47:03:0121001:96 :

Система координат 47.2 **Зона № 2**

Обозначение характерных точек границ	Координаты, м				Метод определения координат	Формулы, примененные для расчета средней квадратической погрешности определения координат характерных точек границ (Mt), с подставленными в такие формулы значениями и итоговые (вычисленные) значения Mt, м	Описание закрепления точки
	содержатся в Едином государственном реестре недвижимости		определены в результате выполнения комплексных кадастровых работ				
	X	Y	X	Y			
1	2	3	4	5	6	7	8
54	566187.35	2197714.02	566165.13	2197748.01	Метод спутниковых геодезических измерений (определений)	$Mt=\sqrt{(0.14^2 + 0.14^2)}=0.2$	-
54	-	-	566187.35	2197714.02	Метод спутниковых геодезических измерений (определений)	$Mt=\sqrt{(0.14^2 + 0.14^2)}=0.2$	-
57	566208.61	2197727.51	566187.57	2197713.70	Метод спутниковых геодезических измерений (определений)	$Mt=\sqrt{(0.14^2 + 0.14^2)}=0.2$	-
73	566185.75	2197760.95	566188.26	2197714.11	Метод спутниковых геодезических измерений (определений)	$Mt=\sqrt{(0.14^2 + 0.14^2)}=0.2$	-
74	566169.88	2197750.70	566209.18	2197727.03	Метод спутниковых геодезических измерений (определений)	$Mt=\sqrt{(0.14^2 + 0.14^2)}=0.2$	-
75	566165.13	2197748.01	566185.75	2197760.95	Метод спутниковых геодезических измерений (определений)	$Mt=\sqrt{(0.14^2 + 0.14^2)}=0.2$	-
74	-	-	566169.88	2197750.70	Метод спутниковых геодезических измерений (определений)	$Mt=\sqrt{(0.14^2 + 0.14^2)}=0.2$	-
54	566187.35	2197714.02	566165.13	2197748.01	Метод спутниковых геодезических измерений (определений)	$Mt=\sqrt{(0.14^2 + 0.14^2)}=0.2$	-

2. Сведения о частях границ уточняемого земельного участка с кадастровым номером 47:03:0121001:96 :

Обозначение части границ		Горизонтальное проложение (S), м	Описание прохождения части границ	Сведения о согласовании местоположения границ (согласовано/спорное)
от т.	до т.			
1	2	3	4	5
54	54	40.61	-	-
54	57	0.39	-	-
57	73	0.80	-	-
73	74	24.59	-	-
74	75	41.23	-	-
75	74	18.89	-	-
74	54	5.46	-	-

3. Сведения о характеристиках уточняемого земельного участка с кадастровым номером 47:03:0121001:96 :

№ п/п	Наименование характеристики	Значение характеристики
1	2	3
1.	Сведения об адресе земельного участка	Российская Федерация, Ленинградская область, м.р-н Приозерский, с.п. Севастьяновское, территория снт Белокаменка, улица Костровая, земельный участок 189 80b324e1-1265-49b1-94ee-7ed332d08500
1.1.	Сведения об ином месте нахождения земельного участка, не являющегося объектом адресации, в структурированном виде	-
1.2.	Дополнительные сведения о месте нахождения земельного участка	-
2.	Площадь земельного участка ± величина погрешности определения (вычисления) площади (Р ± ΔР), м2	1019 ± 13
3.	Формула, примененная для расчета предельной допустимой погрешности определения площади земельного участка, с подставленными значениями и итоговые (вычисленные) значения (ΔР), м2	$\Delta P=2*0.2*\sqrt{1019}*\sqrt{(1+0.6^2)}/2*0.6=13$
4.	Площадь земельного участка согласно сведениям Единого государственного реестра недвижимости (Ркад), м2	1001
5.	Оценка расхождения Р и Ркад (Р - Ркад), м2	18
6.	Предельные минимальный и максимальный размеры земельного участка (Рмин и Рмакс), м2	- -
7.	Кадастровый номер или иной государственный учетный номер (инвентарный) объекта недвижимости, расположенного на земельном участке	47:03:0121001:226
8.	Вид (виды) разрешенного использования	для ведения садоводства
8.1.	Дополнительные сведения об использовании земельного участка	-
9.	Сведения о земельных участках (землях общего пользования, территории общего пользования), посредством которых обеспечивается доступ	47:03:0121001:200
10.	Иные сведения	-

4. Пояснения к сведениям об уточняемом земельном участке с кадастровым номером 47:03:0121001:96 :

1.	При проведение кадастровых работ данного земельного участка исправлено местоположение координат характерных точек границ по фактическому использованию, в связи с чем площадь исходного земельного участка увеличилась на 1.8 % (на 18 кв.м.), что допустимо действующим законодательством.

Сведения об уточняемых земельных участках, необходимые для исправления реестровых ошибок в сведениях о местоположении их границ

1. Сведения о характерных точках границ уточняемого земельного участка с кадастровым номером 47:03:0121001:103 :

Система координат 47.2 **Зона № 2**

Обозначение характерных точек границ	Координаты, м				Метод определения координат	Формулы, примененные для расчета средней квадратической погрешности определения координат характерных точек границ (Mt), с подставленными в такие формулы значениями и итоговые (вычисленные) значения Mt, м	Описание закрепления точки
	содержатся в Едином государственном реестре недвижимости		определены в результате выполнения комплексных кадастровых работ				
	X	Y	X	Y			
1	2	3	4	5	6	7	8
76	566112.68	2197731.27	566112.68	2197731.27	Метод спутниковых геодезических измерений (определений)	$Mt=\sqrt{(0.14^2 + 0.14^2)}=0.2$	-
77	566132.35	2197743.44	566132.35	2197743.44	Метод спутниковых геодезических измерений (определений)	$Mt=\sqrt{(0.14^2 + 0.14^2)}=0.2$	-
78	566117.41	2197778.89	566118.06	2197776.88	Метод спутниковых геодезических измерений (определений)	$Mt=\sqrt{(0.14^2 + 0.14^2)}=0.2$	-
79	566094.83	2197767.83	566116.80	2197778.61	Метод спутниковых геодезических измерений (определений)	$Mt=\sqrt{(0.14^2 + 0.14^2)}=0.2$	-
80	566090.78	2197765.09	566094.83	2197767.83	Метод спутниковых геодезических измерений (определений)	$Mt=\sqrt{(0.14^2 + 0.14^2)}=0.2$	-
80	-	-	566090.78	2197765.09	Метод спутниковых геодезических измерений (определений)	$Mt=\sqrt{(0.14^2 + 0.14^2)}=0.2$	-
76	566112.68	2197731.27	566112.68	2197731.27	Метод спутниковых геодезических измерений (определений)	$Mt=\sqrt{(0.14^2 + 0.14^2)}=0.2$	-

2. Сведения о частях границ уточняемого земельного участка с кадастровым номером 47:03:0121001:103 :

Обозначение части границ		Горизонтальное проложение (S), м	Описание прохождения части границ	Сведения о согласовании местоположения границ (согласовано/спорное)
от т.	до т.			
1	2	3	4	5
76	77	23.13	-	-
77	78	36.37	-	-

2. Сведения о частях границ уточняемого земельного участка с кадастровым номером 47:03:0121001:103 :

Обозначение части границ		Горизонтальное проложение (S), м	Описание прохождения части границ	Сведения о согласовании местоположения границ (согласовано/спорное)
от т.	до т.			
1	2	3	4	5
78	79	2.14	-	-
79	80	24.47	-	-
80	80	4.89	-	-
80	76	40.29	-	-

3. Сведения о характеристиках уточняемого земельного участка с кадастровым номером 47:03:0121001:103 :

№ п/п	Наименование характеристики	Значение характеристики
1	2	3
1.	Сведения об адресе земельного участка	Российская Федерация, Ленинградская область, м.р-н Приозерский, с.п. Севастьяновское, территория снт Белокаменка, улица Костровая, земельный участок 196 43ea1e02-c6a6-424a-b435-e523227 b9344
1.1.	Сведения об ином месте нахождения земельного участка, не являющегося объектом адресации, в структурированном виде	-
1.2.	Дополнительные сведения о месте нахождения земельного участка	-
2.	Площадь земельного участка ± величина погрешности определения (вычисления) площади (Р ± ΔР), м2	1046 ± 13
3.	Формула, примененная для расчета предельной допустимой погрешности определения площади земельного участка, с подставленными значениями и итоговые (вычисленные) значения (ΔР), м2	$\Delta P=2*0.2*\sqrt{1046}*\sqrt{(1+0.5^2)}/2*0.5=13$
4.	Площадь земельного участка согласно сведениям Единого государственного реестра недвижимости (Ркад), м2	1049
5.	Оценка расхождения Р и Ркад (Р - Ркад), м2	3
6.	Предельные минимальный и максимальный размеры земельного участка (Рмин и Рмакс), м2	- -
7.	Кадастровый номер или иной государственный учетный номер (инвентарный) объекта недвижимости, расположенного на земельном участке	-
8.	Вид (виды) разрешенного использования	для ведения садоводства
8.1.	Дополнительные сведения об использовании земельного участка	-
9.	Сведения о земельных участках (землях общего пользования, территории общего пользования), посредством которых обеспечивается доступ	47:03:0121001:200
10.	Иные сведения	-

4. Пояснения к сведениям об уточняемом земельном участке с кадастровым номером 47:03:0121001:103 :

1.	-

Сведения об уточняемых земельных участках, необходимые для исправления реестровых ошибок в сведениях о местоположении их границ

1. Сведения о характерных точках границ уточняемого земельного участка с кадастровым номером 47:03:0121001:104 :

Система координат 47.2 **Зона № 2**

Обозначение характерных точек границ	Координаты, м				Метод определения координат	Формулы, примененные для расчета средней квадратической погрешности определения координат характерных точек границ (Mt), с подставленными в такие формулы значениями и итоговые (вычисленные) значения Mt, м	Описание закрепления точки
	содержатся в Едином государственном реестре недвижимости		определены в результате выполнения комплексных кадастровых работ				
	X	Y	X	Y			
1	2	3	4	5	6	7	8
78	566117.41	2197778.89	566157.97	2197759.14	Метод спутниковых геодезических измерений (определений)	$Mt=\sqrt{(0.14^2 + 0.14^2)}=0.2$	-
77	566132.35	2197743.44	566138.44	2197789.76	Метод спутниковых геодезических измерений (определений)	$Mt=\sqrt{(0.14^2 + 0.14^2)}=0.2$	-
81	566157.97	2197759.14	566134.58	2197786.92	Метод спутниковых геодезических измерений (определений)	$Mt=\sqrt{(0.14^2 + 0.14^2)}=0.2$	-
82	566138.44	2197789.76	566118.06	2197776.88	Метод спутниковых геодезических измерений (определений)	$Mt=\sqrt{(0.14^2 + 0.14^2)}=0.2$	-
77	-	-	566132.35	2197743.44	Метод спутниковых геодезических измерений (определений)	$Mt=\sqrt{(0.14^2 + 0.14^2)}=0.2$	-
78	566117.41	2197778.89	566157.97	2197759.14	Метод спутниковых геодезических измерений (определений)	$Mt=\sqrt{(0.14^2 + 0.14^2)}=0.2$	-

2. Сведения о частях границ уточняемого земельного участка с кадастровым номером 47:03:0121001:104 :

Обозначение части границ		Горизонтальное проложение (S), м	Описание прохождения части границ	Сведения о согласовании местоположения границ (согласовано/спорное)
от т.	до т.			
1	2	3	4	5
78	77	36.32	-	-
77	81	4.79	-	-
81	82	19.33	-	-
82	77	36.37	-	-
77	78	30.05	-	-

3. Сведения о характеристиках уточняемого земельного участка с кадастровым номером 47:03:0121001:104 :

№ п/п	Наименование характеристики	Значение характеристики
1	2	3
1.	Сведения об адресе земельного участка	Российская Федерация, Ленинградская область, м.р-н Приозерский, с.п. Севастьяновское, территория снт Белокаменка, улица Костровая, земельный участок 197 5d4a2304-3a75-4620-bf9f-df84e0769ae9
1.1.	Сведения об ином месте нахождения земельного участка, не являющегося объектом адресации, в структурированном виде	-
1.2.	Дополнительные сведения о месте нахождения земельного участка	-
2.	Площадь земельного участка ± величина погрешности определения (вычисления) площади (Р ± ΔР), м2	974 ± 12
3.	Формула, примененная для расчета предельной допустимой погрешности определения площади земельного участка, с подставленными значениями и итоговые (вычисленные) значения (ΔР), м2	$\Delta P=2*0.2*\sqrt{974}*\sqrt{(1+0.6^2)}/2*0.6=12$
4.	Площадь земельного участка согласно сведениям Единого государственного реестра недвижимости (Ркад), м2	1000
5.	Оценка расхождения Р и Ркад (Р - Ркад), м2	26
6.	Предельные минимальный и максимальный размеры земельного участка (Рмин и Рмакс), м2	- -
7.	Кадастровый номер или иной государственный учетный номер (инвентарный) объекта недвижимости, расположенного на земельном участке	-
8.	Вид (виды) разрешенного использования	для ведения садоводства
8.1.	Дополнительные сведения об использовании земельного участка	-
9.	Сведения о земельных участках (землях общего пользования, территории общего пользования), посредством которых обеспечивается доступ	47:03:0121001:200
10.	Иные сведения	-

4. Пояснения к сведениям об уточняемом земельном участке с кадастровым номером 47:03:0121001:104 :

1.	При проведение кадастровых работ данного земельного участка исправлено местоположение координат характерных точек границ по фактическому использованию (по существующему забору), в связи с чем площадь исходного земельного участка уменьшилась на 2.6 % (на 26 кв.м.), что допустимо действующим законодательством. При этом письменное согласие собственника земельного участка на уменьшение площади не требуется.

Сведения об уточняемых земельных участках, необходимые для исправления реестровых ошибок в сведениях о местоположении их границ

1. Сведения о характерных точках границ уточняемого земельного участка с кадастровым номером 47:03:0121001:110 :

Система координат 47.2 **Зона № 2**

Обозначение характерных точек границ	Координаты, м				Метод определения координат	Формулы, примененные для расчета средней квадратической погрешности определения координат характерных точек границ (Mt), с подставленными в такие формулы значениями и итоговые (вычисленные) значения Mt, м	Описание закрепления точки
	содержатся в Едином государственном реестре недвижимости		определены в результате выполнения комплексных кадастровых работ				
	X	Y	X	Y			
1	2	3	4	5	6	7	8
78	566117.41	2197778.89	566075.29	2197801.35	Метод спутниковых геодезических измерений (определений)	$Mt=\sqrt{(0.14^2 + 0.14^2)}=0.2$	-
83	566097.31	2197813.20	566094.83	2197767.83	Метод спутниковых геодезических измерений (определений)	$Mt=\sqrt{(0.14^2 + 0.14^2)}=0.2$	-
84	566096.65	2197814.34	566116.80	2197778.61	Метод спутниковых геодезических измерений (определений)	$Mt=\sqrt{(0.14^2 + 0.14^2)}=0.2$	-
85	566075.29	2197801.35	566097.18	2197813.10	Метод спутниковых геодезических измерений (определений)	$Mt=\sqrt{(0.14^2 + 0.14^2)}=0.2$	-
79	566094.83	2197767.83	566096.64	2197814.07	Метод спутниковых геодезических измерений (определений)	$Mt=\sqrt{(0.14^2 + 0.14^2)}=0.2$	-
78	566117.41	2197778.89	566075.29	2197801.35	Метод спутниковых геодезических измерений (определений)	$Mt=\sqrt{(0.14^2 + 0.14^2)}=0.2$	-

2. Сведения о частях границ уточняемого земельного участка с кадастровым номером 47:03:0121001:110 :

Обозначение части границ		Горизонтальное проложение (S), м	Описание прохождения части границ	Сведения о согласовании местоположения границ (согласовано/спорное)
от т.	до т.			
1	2	3	4	5
78	83	38.80	-	-
83	84	24.47	-	-
84	85	39.68	-	-
85	79	1.11	-	-
79	78	24.85	-	-

3. Сведения о характеристиках уточняемого земельного участка с кадастровым номером 47:03:0121001:110 :

№ п/п	Наименование характеристики	Значение характеристики
1	2	3
1.	Сведения об адресе земельного участка	-
1.1.	Сведения об ином месте нахождения земельного участка, не являющегося объектом адресации, в структурированном виде	-
1.2.	Дополнительные сведения о месте нахождения земельного участка	-
2.	Площадь земельного участка ± величина погрешности определения (вычисления) площади (Р ± ΔР), м2	980 ± 13
3.	Формула, примененная для расчета предельной допустимой погрешности определения площади земельного участка, с подставленными значениями и итоговые (вычисленные) значения (ΔР), м2	$\Delta P=2*0.2*\sqrt{980}*\sqrt{(1+0.6^2)}/2*0.6=13$
4.	Площадь земельного участка согласно сведениям Единого государственного реестра недвижимости (Ркад), м2	1000
5.	Оценка расхождения Р и Ркад (Р - Ркад), м2	20
6.	Предельные минимальный и максимальный размеры земельного участка (Рмин и Рмакс), м2	- -
7.	Кадастровый номер или иной государственный учетный номер (инвентарный) объекта недвижимости, расположенного на земельном участке	-
8.	Вид (виды) разрешенного использования	для ведения садоводства
8.1.	Дополнительные сведения об использовании земельного участка	-
9.	Сведения о земельных участках (землях общего пользования, территории общего пользования), посредством которых обеспечивается доступ	47:03:0121001:200
10.	Иные сведения	-

4. Пояснения к сведениям об уточняемом земельном участке с кадастровым номером 47:03:0121001:110 :

1.	При проведение кадастровых работ данного земельного участка исправлено местоположение координат характерных точек границ по фактическому использованию (по существующему забору), в связи с чем площадь исходного земельного участка уменьшилась на 2 % (на 20 кв.м.), что допустимо действующим законодательством. При этом письменное согласие собственника земельного участка на уменьшение площади не требуется.

Сведения об уточняемых земельных участках, необходимые для исправления реестровых ошибок в сведениях о местоположении их границ

1. Сведения о характерных точках границ уточняемого земельного участка с кадастровым номером 47:03:0121001:111 :

Система координат 47.2 **Зона № 2**

Обозначение характерных точек границ	Координаты, м				Метод определения координат	Формулы, примененные для расчета средней квадратической погрешности определения координат характерных точек границ (Mt), с подставленными в такие формулы значениями и итоговые (вычисленные) значения Mt, м	Описание закрепления точки
	содержатся в Едином государственном реестре недвижимости		определены в результате выполнения комплексных кадастровых работ				
	X	Y	X	Y			
1	2	3	4	5	6	7	8
78	566117.41	2197778.89	566138.44	2197789.76	Картометрический метод	$Mt=\sqrt{(0.14^2 + 0.14^2)}=0.2$	-
82	566138.44	2197789.76	566133.12	2197801.18	Картометрический метод	$Mt=\sqrt{(0.14^2 + 0.14^2)}=0.2$	-
86	566121.07	2197827.03	566128.70	2197803.18	Картометрический метод	$Mt=\sqrt{(0.14^2 + 0.14^2)}=0.2$	-
83	566097.31	2197813.20	566123.90	2197814.18	Картометрический метод	$Mt=\sqrt{(0.14^2 + 0.14^2)}=0.2$	-
н210У	-	-	566125.04	2197818.48	Картометрический метод	$Mt=\sqrt{(0.14^2 + 0.14^2)}=0.2$	-
н211У	-	-	566120.70	2197827.42	Картометрический метод	$Mt=\sqrt{(0.14^2 + 0.14^2)}=0.2$	-
н212У	-	-	566102.07	2197816.25	Картометрический метод	$Mt=\sqrt{(0.14^2 + 0.14^2)}=0.2$	-
85	-	-	566097.18	2197813.10	Картометрический метод	$Mt=\sqrt{(0.14^2 + 0.14^2)}=0.2$	-
79	-	-	566116.80	2197778.61	Картометрический метод	$Mt=\sqrt{(0.14^2 + 0.14^2)}=0.2$	-
78	-	-	566118.06	2197776.88	Картометрический метод	$Mt=\sqrt{(0.14^2 + 0.14^2)}=0.2$	-
81	-	-	566134.58	2197786.92	Картометрический метод	$Mt=\sqrt{(0.14^2 + 0.14^2)}=0.2$	-
78	566117.41	2197778.89	566138.44	2197789.76	Картометрический метод	$Mt=\sqrt{(0.14^2 + 0.14^2)}=0.2$	-

2. Сведения о частях границ уточняемого земельного участка с кадастровым номером 47:03:0121001:111 :

Обозначение части границ		Горизонтальное проложение (S), м	Описание прохождения части границ	Сведения о согласовании местоположения границ (согласовано/спорное)
от т.	до т.			
1	2	3	4	5
78	82	12.60	-	-
82	86	4.85	-	-
86	83	12.00	-	-
83	н210У	4.45	-	-
н210У	н211У	9.94	-	-
н211У	н212У	21.72	-	-
н212У	85	5.82	-	-
85	79	39.68	-	-
79	78	2.14	-	-

2. Сведения о частях границ уточняемого земельного участка с кадастровым номером 47:03:0121001:111 :

Обозначение части границ		Горизонтальное проложение (S), м	Описание прохождения части границ	Сведения о согласовании местоположения границ (согласовано/спорное)
от т.	до т.			
1	2	3	4	5
78	81	19.33	-	-
81	78	4.79	-	-

3. Сведения о характеристиках уточняемого земельного участка с кадастровым номером 47:03:0121001:111 :

№ п/п	Наименование характеристики	Значение характеристики
1	2	3
1.	Сведения об адресе земельного участка	-
1.1.	Сведения об ином месте нахождения земельного участка, не являющегося объектом адресации, в структурированном виде	-
1.2.	Дополнительные сведения о месте нахождения земельного участка	-
2.	Площадь земельного участка ± величина погрешности определения (вычисления) площади (Р ± ΔР), м2	1040 ± 13
3.	Формула, примененная для расчета предельной допустимой погрешности определения площади земельного участка, с подставленными значениями и итоговые (вычисленные) значения (ΔР), м2	$\Delta P=2*0.2*\sqrt{1040}*\sqrt{(1+0.6^2)}/2*0.6=13$
4.	Площадь земельного участка согласно сведениям Единого государственного реестра недвижимости (Ркад), м2	1033
5.	Оценка расхождения Р и Ркад (Р - Ркад), м2	7
6.	Предельные минимальный и максимальный размеры земельного участка (Рмин и Рмакс), м2	- -
7.	Кадастровый номер или иной государственный учетный номер (инвентарный) объекта недвижимости, расположенного на земельном участке	-
8.	Вид (виды) разрешенного использования	для ведения садоводства
8.1.	Дополнительные сведения об использовании земельного участка	-
9.	Сведения о земельных участках (землях общего пользования, территории общего пользования), посредством которых обеспечивается доступ	47:03:0121001:200
10.	Иные сведения	-

4. Пояснения к сведениям об уточняемом земельном участке с кадастровым номером 47:03:0121001:111 :

1.	-

Сведения об уточняемых земельных участках, необходимые для исправления реестровых ошибок в сведениях о местоположении их границ

1. Сведения о характерных точках границ уточняемого земельного участка с кадастровым номером 47:03:0121001:112 :

Система координат 47.2 **Зона № 2**

Обозначение характерных точек границ	Координаты, м				Метод определения координат	Формулы, примененные для расчета средней квадратической погрешности определения координат характерных точек границ (Mt), с подставленными в такие формулы значениями и итоговые (вычисленные) значения Mt, м	Описание закрепления точки
	содержатся в Едином государственном реестре недвижимости		определены в результате выполнения комплексных кадастровых работ				
	X	Y	X	Y			
1	2	3	4	5	6	7	8
82	566138.44	2197789.76	566149.83	2197797.62	Картометрический метод	$Mt=\sqrt{(0.14^2 + 0.14^2)}=0.2$	-
н213У	-	-	566148.39	2197801.58	Картометрический метод	$Mt=\sqrt{(0.14^2 + 0.14^2)}=0.2$	-
88	-	-	566141.42	2197813.97	Картометрический метод	$Mt=\sqrt{(0.14^2 + 0.14^2)}=0.2$	-
87	566150.40	2197798.01	-	-	-	7.5	-
88	566141.42	2197813.97	-	-	-	7.5	-
89	566129.63	2197831.05	566129.63	2197831.05	Картометрический метод	$Mt=\sqrt{(0.14^2 + 0.14^2)}=0.2$	-
90	566128.72	2197831.79	566128.55	2197831.91	Картометрический метод	$Mt=\sqrt{(0.14^2 + 0.14^2)}=0.2$	-
86	566121.07	2197827.03	566120.70	2197827.42	Картометрический метод	$Mt=\sqrt{(0.14^2 + 0.14^2)}=0.2$	-
н210У	-	-	566125.04	2197818.48	Картометрический метод	$Mt=\sqrt{(0.14^2 + 0.14^2)}=0.2$	-
83	-	-	566123.90	2197814.18	Картометрический метод	$Mt=\sqrt{(0.14^2 + 0.14^2)}=0.2$	-
86	-	-	566128.70	2197803.18	Картометрический метод	$Mt=\sqrt{(0.14^2 + 0.14^2)}=0.2$	-
82	-	-	566133.12	2197801.18	Картометрический метод	$Mt=\sqrt{(0.14^2 + 0.14^2)}=0.2$	-
82	-	-	566138.44	2197789.76	Картометрический метод	$Mt=\sqrt{(0.14^2 + 0.14^2)}=0.2$	-
82	566138.44	2197789.76	566149.83	2197797.62	Картометрический метод	$Mt=\sqrt{(0.14^2 + 0.14^2)}=0.2$	-

2. Сведения о частях границ уточняемого земельного участка с кадастровым номером 47:03:0121001:112 :

Обозначение части границ		Горизонтальное проложение (S), м	Описание прохождения части границ	Сведения о согласовании местоположения границ (согласовано/спорное)
от т.	до т.			
1	2	3	4	5
82	н213У	4.21	-	-
н213У	88	14.22	-	-
88	89	20.75	-	-
89	90	1.38	-	-
90	86	9.04	-	-
86	н210У	9.94	-	-
н210У	83	4.45	-	-

2. Сведения о частях границ уточняемого земельного участка с кадастровым номером 47:03:0121001:112 :

Обозначение части границ		Горизонтальное проложение (S), м	Описание прохождения части границ	Сведения о согласовании местоположения границ (согласовано/спорное)
от т.	до т.			
1	2	3	4	5
83	86	12.00	-	-
86	82	4.85	-	-
82	82	12.60	-	-
82	82	13.84	-	-

3. Сведения о характеристиках уточняемого земельного участка с кадастровым номером 47:03:0121001:112 :

№ п/п	Наименование характеристики	Значение характеристики
1	2	3
1.	Сведения об адресе земельного участка	-
1.1.	Сведения об ином месте нахождения земельного участка, не являющегося объектом адресации, в структурированном виде	-
1.2.	Дополнительные сведения о месте нахождения земельного участка	-
2.	Площадь земельного участка ± величина погрешности определения (вычисления) площади (Р ± ΔР), м2	550 ± 9
3.	Формула, примененная для расчета предельной допустимой погрешности определения площади земельного участка, с подставленными значениями и итоговые (вычисленные) значения (ΔР), м2	$\Delta P=2*0.2*\sqrt{550}*\sqrt{(1+0.7^2)}/(2*0.7)=9$
4.	Площадь земельного участка согласно сведениям Единого государственного реестра недвижимости (Ркад), м2	500
5.	Оценка расхождения Р и Ркад (Р - Ркад), м2	50
6.	Предельные минимальный и максимальный размеры земельного участка (Рмин и Рмакс), м2	- -
7.	Кадастровый номер или иной государственный учетный номер (инвентарный) объекта недвижимости, расположенного на земельном участке	-
8.	Вид (виды) разрешенного использования	для ведения садоводства
8.1.	Дополнительные сведения об использовании земельного участка	-
9.	Сведения о земельных участках (землях общего пользования, территории общего пользования), посредством которых обеспечивается доступ	47:03:0121001:200
10.	Иные сведения	-

4. Пояснения к сведениям об уточняемом земельном участке с кадастровым номером 47:03:0121001:112 :

1.	При проведение кадастровых работ данного земельного участка исправлено местоположение координат характерных точек границ по фактическому использованию, в связи с чем площадь исходного земельного участка увеличилась на 10 % (на 50 кв.м.), что допустимо действующим законодательством.

Сведения об уточняемых земельных участках, необходимые для исправления реестровых ошибок в сведениях о местоположении их границ

1. Сведения о характерных точках границ уточняемого земельного участка с кадастровым номером 47:03:0121001:119 :

Система координат 47.2 **Зона № 2**

Обозначение характерных точек границ	Координаты, м				Метод определения координат	Формулы, примененные для расчета средней квадратической погрешности определения координат характерных точек границ (Mt), с подставленными в такие формулы значениями и итоговые (вычисленные) значения Mt, м	Описание закрепления точки
	содержатся в Едином государственном реестре недвижимости		определены в результате выполнения комплексных кадастровых работ				
	X	Y	X	Y			
1	2	3	4	5	6	7	8
91	566093.29	2197869.83	566114.31	2197881.21	Метод спутниковых геодезических измерений (определений)	$Mt=\sqrt{(0.14^2 + 0.14^2)}=0.2$	-
92	566114.31	2197881.21	566092.62	2197916.07	Метод спутниковых геодезических измерений (определений)	$Mt=\sqrt{(0.14^2 + 0.14^2)}=0.2$	-
93	566092.10	2197916.90	566071.89	2197903.92	Метод спутниковых геодезических измерений (определений)	$Mt=\sqrt{(0.14^2 + 0.14^2)}=0.2$	-
н214У	-	-	566072.47	2197902.99	Метод спутниковых геодезических измерений (определений)	0.2	-
94	566071.20	2197905.79	566093.29	2197869.83	Метод спутниковых геодезических измерений (определений)	$Mt=\sqrt{(0.14^2 + 0.14^2)}=0.2$	-
91	566093.29	2197869.83	566114.31	2197881.21	Метод спутниковых геодезических измерений (определений)	$Mt=\sqrt{(0.14^2 + 0.14^2)}=0.2$	-

2. Сведения о частях границ уточняемого земельного участка с кадастровым номером 47:03:0121001:119 :

Обозначение части границ		Горизонтальное проложение (S), м	Описание прохождения части границ	Сведения о согласовании местоположения границ (согласовано/спорное)
от т.	до т.			
1	2	3	4	5
91	92	41.06	-	-
92	93	24.03	-	-
93	н214У	1.10	-	-
н214У	94	39.15	-	-
94	91	23.90	-	-

3. Сведения о характеристиках уточняемого земельного участка с кадастровым номером 47:03:0121001:119 :

№ п/п	Наименование характеристики	Значение характеристики
1	2	3
1.	Сведения об адресе земельного участка	Российская Федерация, Ленинградская область, м.р-н Приозерский, с.п. Севастьяновское, территория снт Белокаменка, улица Холмистая, земельный участок 212 11b747d9-1a45-41e9-8129-a3052e84f5d7
1.1.	Сведения об ином месте нахождения земельного участка, не являющегося объектом адресации, в структурированном виде	-
1.2.	Дополнительные сведения о месте нахождения земельного участка	-
2.	Площадь земельного участка ± величина погрешности определения (вычисления) площади (Р ± ΔР), м2	973 ± 12
3.	Формула, примененная для расчета предельной допустимой погрешности определения площади земельного участка, с подставленными значениями и итоговые (вычисленные) значения (ΔР), м2	$\Delta P=2*0.2*\sqrt{973}*\sqrt{(1+0.6^2)}/2*0.6=12$
4.	Площадь земельного участка согласно сведениям Единого государственного реестра недвижимости (Ркад), м2	1000
5.	Оценка расхождения Р и Ркад (Р - Ркад), м2	27
6.	Предельные минимальный и максимальный размеры земельного участка (Рмин и Рмакс), м2	- -
7.	Кадастровый номер или иной государственный учетный номер (инвентарный) объекта недвижимости, расположенного на земельном участке	47:03:0121001:228
8.	Вид (виды) разрешенного использования	для ведения садоводства
8.1.	Дополнительные сведения об использовании земельного участка	-
9.	Сведения о земельных участках (землях общего пользования, территории общего пользования), посредством которых обеспечивается доступ	47:03:0121001:200
10.	Иные сведения	-

4. Пояснения к сведениям об уточняемом земельном участке с кадастровым номером 47:03:0121001:119 :

1.	При проведение кадастровых работ данного земельного участка исправлено местоположение координат характерных точек границ по фактическому использованию (по существующему забору), в связи с чем площадь исходного земельного участка уменьшилась на 2.7 % (на 27 кв.м.), что допустимо действующим законодательством. При этом письменное согласие собственника земельного участка на уменьшение площади не требуется.

Сведения об уточняемых земельных участках, необходимые для исправления реестровых ошибок в сведениях о местоположении их границ

1. Сведения о характерных точках границ уточняемого земельного участка с кадастровым номером 47:03:0121001:122 :

Система координат 47.2 **Зона № 2**

Обозначение характерных точек границ	Координаты, м				Метод определения координат	Формулы, примененные для расчета средней квадратической погрешности определения координат характерных точек границ (Mt), с подставленными в такие формулы значениями и итоговые (вычисленные) значения Mt, м	Описание закрепления точки
	содержатся в Едином государственном реестре недвижимости		определены в результате выполнения комплексных кадастровых работ				
	X	Y	X	Y			
1	2	3	4	5	6	7	8
95	565987.65	2197808.32	566003.38	2197817.23	Картометрический метод	$Mt=\sqrt{(0.14^2 + 0.14^2)}=0.2$	-
96	566007.74	2197773.34	565987.57	2197808.46	Картометрический метод	$Mt=\sqrt{(0.14^2 + 0.14^2)}=0.2$	-
97	566025.82	2197784.26	565985.09	2197807.07	Картометрический метод	$Mt=\sqrt{(0.14^2 + 0.14^2)}=0.2$	-
98	566003.38	2197817.23	566006.21	2197771.20	Картометрический метод	$Mt=\sqrt{(0.14^2 + 0.14^2)}=0.2$	-
н215У	-	-	566023.11	2197781.83	Картометрический метод	$Mt=\sqrt{(0.14^2 + 0.14^2)}=0.2$	-
н216У	-	-	566010.55	2197801.48	Картометрический метод	$Mt=\sqrt{(0.14^2 + 0.14^2)}=0.2$	-
н217У	-	-	566011.06	2197810.38	Картометрический метод	$Mt=\sqrt{(0.14^2 + 0.14^2)}=0.2$	-
н218У	-	-	566006.12	2197818.62	Картометрический метод	$Mt=\sqrt{(0.14^2 + 0.14^2)}=0.2$	-
95	565987.65	2197808.32	566003.38	2197817.23	Картометрический метод	$Mt=\sqrt{(0.14^2 + 0.14^2)}=0.2$	-

2. Сведения о частях границ уточняемого земельного участка с кадастровым номером 47:03:0121001:122 :

Обозначение части границ		Горизонтальное проложение (S), м	Описание прохождения части границ	Сведения о согласовании местоположения границ (согласовано/спорное)
от т.	до т.			
1	2	3	4	5
95	96	18.08	-	-
96	97	2.84	-	-
97	98	41.63	-	-
98	н215У	19.97	-	-
н215У	н216У	23.32	-	-
н216У	н217У	8.91	-	-
н217У	н218У	9.61	-	-
н218У	95	3.07	-	-

3. Сведения о характеристиках уточняемого земельного участка с кадастровым номером 47:03:0121001:122 :

№ п/п	Наименование характеристики	Значение характеристики
1	2	3
1.	Сведения об адресе земельного участка	Российская Федерация, Ленинградская область, м.р-н Приозерский, с.п. Севастьяновское, территория снт Белокаменка, улица Сказочная, участок 215 524d9486-bc31-4c48-a424-5991ec650d0e
1.1.	Сведения об ином месте нахождения земельного участка, не являющегося объектом адресации, в структурированном виде	-
1.2.	Дополнительные сведения о месте нахождения земельного участка	-
2.	Площадь земельного участка ± величина погрешности определения (вычисления) площади (Р ± ΔР), м2	862 ± 12
3.	Формула, примененная для расчета предельной допустимой погрешности определения площади земельного участка, с подставленными значениями и итоговые (вычисленные) значения (ΔР), м2	$\Delta P=2*0.2*\sqrt{862}*\sqrt{(1+0.6^2)}/2*0.6=12$
4.	Площадь земельного участка согласно сведениям Единого государственного реестра недвижимости (Ркад), м2	785
5.	Оценка расхождения Р и Ркад (Р - Ркад), м2	77
6.	Предельные минимальный и максимальный размеры земельного участка (Рмин и Рмакс), м2	- -
7.	Кадастровый номер или иной государственный учетный номер (инвентарный) объекта недвижимости, расположенного на земельном участке	-
8.	Вид (виды) разрешенного использования	для ведения садоводства
8.1.	Дополнительные сведения об использовании земельного участка	-
9.	Сведения о земельных участках (землях общего пользования, территории общего пользования), посредством которых обеспечивается доступ	47:03:0121001:200
10.	Иные сведения	-

4. Пояснения к сведениям об уточняемом земельном участке с кадастровым номером 47:03:0121001:122 :

1.	При проведение кадастровых работ данного земельного участка исправлено местоположение координат характерных точек границ по фактическому использованию, в связи с чем площадь исходного земельного участка увеличилась на 9.8 % (на 77 кв.м.), что допустимо действующим законодательством.

Сведения об уточняемых земельных участках, необходимые для исправления реестровых ошибок в сведениях о местоположении их границ

1. Сведения о характерных точках границ уточняемого земельного участка с кадастровым номером 47:03:0121001:123 :

Система координат 47.2 **Зона № 2**

Обозначение характерных точек границ	Координаты, м				Метод определения координат	Формулы, примененные для расчета средней квадратической погрешности определения координат характерных точек границ (Mt), с подставленными в такие формулы значениями и итоговые (вычисленные) значения Mt, м	Описание закрепления точки
	содержатся в Едином государственном реестре недвижимости		определены в результате выполнения комплексных кадастровых работ				
	X	Y	X	Y			
1	2	3	4	5	6	7	8
97	566025.82	2197784.26	566023.11	2197781.83	Картометрический метод	$Mt=\sqrt{(0.14^2 + 0.14^2)}=0.2$	-
99	566041.61	2197794.16	566041.39	2197793.39	Картометрический метод	$Mt=\sqrt{(0.14^2 + 0.14^2)}=0.2$	-
100	566022.69	2197823.59	566030.75	2197810.26	Картометрический метод	$Mt=\sqrt{(0.14^2 + 0.14^2)}=0.2$	-
101	566015.68	2197834.58	566022.69	2197823.59	Картометрический метод	$Mt=\sqrt{(0.14^2 + 0.14^2)}=0.2$	-
102	565998.69	2197824.12	566015.68	2197834.58	Картометрический метод	$Mt=\sqrt{(0.14^2 + 0.14^2)}=0.2$	-
98	566003.38	2197817.23	565998.69	2197824.12	Картометрический метод	$Mt=\sqrt{(0.14^2 + 0.14^2)}=0.2$	-
98	-	-	566003.38	2197817.23	Картометрический метод	$Mt=\sqrt{(0.14^2 + 0.14^2)}=0.2$	-
н218У	-	-	566006.12	2197818.62	Картометрический метод	$Mt=\sqrt{(0.14^2 + 0.14^2)}=0.2$	-
н217У	-	-	566011.06	2197810.38	Картометрический метод	$Mt=\sqrt{(0.14^2 + 0.14^2)}=0.2$	-
н216У	-	-	566010.55	2197801.48	Картометрический метод	$Mt=\sqrt{(0.14^2 + 0.14^2)}=0.2$	-
97	566025.82	2197784.26	566023.11	2197781.83	Картометрический метод	$Mt=\sqrt{(0.14^2 + 0.14^2)}=0.2$	-

2. Сведения о частях границ уточняемого земельного участка с кадастровым номером 47:03:0121001:123 :

Обозначение части границ		Горизонтальное проложение (S), м	Описание прохождения части границ	Сведения о согласовании местоположения границ (согласовано/спорное)
от т.	до т.			
1	2	3	4	5
97	99	21.63	-	-
99	100	19.95	-	-
100	101	15.58	-	-
101	102	13.04	-	-
102	98	19.95	-	-
98	98	8.33	-	-
98	н218У	3.07	-	-
н218У	н217У	9.61	-	-
н217У	н216У	8.91	-	-
н216У	97	23.32	-	-

3. Сведения о характеристиках уточняемого земельного участка с кадастровым номером 47:03:0121001:123 :

№ п/п	Наименование характеристики	Значение характеристики
1	2	3
1.	Сведения об адресе земельного участка	Российская Федерация, Ленинградская область, м.р-н Приозерский, сп Севастьяновское, территория снт Белокаменка, улица Сказочная, участок 216 365c81fa-d2a4-4055-b614-ed2ee397f9e1
1.1.	Сведения об ином месте нахождения земельного участка, не являющегося объектом адресации, в структурированном виде	-
1.2.	Дополнительные сведения о месте нахождения земельного участка	-
2.	Площадь земельного участка ± величина погрешности определения (вычисления) площади (Р ± ΔР), м2	975 ± 12
3.	Формула, примененная для расчета предельной допустимой погрешности определения площади земельного участка, с подставленными значениями и итоговые (вычисленные) значения (ΔР), м2	$\Delta P=2*0.2*\sqrt{975}*\sqrt{(1+0.6^2)}/2*0.6=12$
4.	Площадь земельного участка согласно сведениям Единого государственного реестра недвижимости (Ркад), м2	927
5.	Оценка расхождения Р и Ркад (Р - Ркад), м2	48
6.	Предельные минимальный и максимальный размеры земельного участка (Рмин и Рмакс), м2	- -
7.	Кадастровый номер или иной государственный учетный номер (инвентарный) объекта недвижимости, расположенного на земельном участке	-
8.	Вид (виды) разрешенного использования	для ведения садоводства
8.1.	Дополнительные сведения об использовании земельного участка	-
9.	Сведения о земельных участках (землях общего пользования, территории общего пользования), посредством которых обеспечивается доступ	47:03:0121001:200
10.	Иные сведения	-

4. Пояснения к сведениям об уточняемом земельном участке с кадастровым номером 47:03:0121001:123 :

1.	При проведение кадастровых работ данного земельного участка исправлено местоположение координат характерных точек границ по фактическому использованию, в связи с чем площадь исходного земельного участка увеличилась на 5.2 % (на 48 кв.м.), что допустимо действующим законодательством.

Сведения об уточняемых земельных участках, необходимые для исправления реестровых ошибок в сведениях о местоположении их границ

1. Сведения о характерных точках границ уточняемого земельного участка с кадастровым номером 47:03:0121001:124 :

Система координат 47.2 **Зона № 2**

Обозначение характерных точек границ	Координаты, м				Метод определения координат	Формулы, примененные для расчета средней квадратической погрешности определения координат характерных точек границ (Mt), с подставленными в такие формулы значениями и итоговые (вычисленные) значения Mt, м	Описание закрепления точки
	содержатся в Едином государственном реестре недвижимости		определены в результате выполнения комплексных кадастровых работ				
	X	Y	X	Y			
1	2	3	4	5	6	7	8
99	566041.61	2197794.16	566065.39	2197807.63	Картометрический метод	$Mt=\sqrt{(0.14^2 + 0.14^2)}=0.2$	-
103	566065.39	2197807.63	566047.36	2197839.32	Картометрический метод	$Mt=\sqrt{(0.14^2 + 0.14^2)}=0.2$	-
104	566047.36	2197839.32	566022.69	2197823.59	Картометрический метод	$Mt=\sqrt{(0.14^2 + 0.14^2)}=0.2$	-
100	566022.69	2197823.59	566030.75	2197810.26	Картометрический метод	$Mt=\sqrt{(0.14^2 + 0.14^2)}=0.2$	-
99	-	-	566041.39	2197793.39	Картометрический метод	$Mt=\sqrt{(0.14^2 + 0.14^2)}=0.2$	-
99	566041.61	2197794.16	566065.39	2197807.63	Картометрический метод	$Mt=\sqrt{(0.14^2 + 0.14^2)}=0.2$	-

2. Сведения о частях границ уточняемого земельного участка с кадастровым номером 47:03:0121001:124 :

Обозначение части границ		Горизонтальное проложение (S), м	Описание прохождения части границ	Сведения о согласовании местоположения границ (согласовано/спорное)
от т.	до т.			
1	2	3	4	5
99	103	36.46	-	-
103	104	29.26	-	-
104	100	15.58	-	-
100	99	19.95	-	-
99	99	27.91	-	-

3. Сведения о характеристиках уточняемого земельного участка с кадастровым номером 47:03:0121001:124 :

№ п/п	Наименование характеристики	Значение характеристики
1	2	3
1.	Сведения об адресе земельного участка	Российская Федерация, Ленинградская область, м.р-н Приозерский, сп Севастьяновское, территория снт Белокаменка, улица Сказочная, участок 217 08a1db1e-fa68-4a44-b8ff-f0c8d08b9ed9
1.1.	Сведения об ином месте нахождения земельного участка, не являющегося объектом адресации, в структурированном виде	-
1.2.	Дополнительные сведения о месте нахождения земельного участка	-

3. Сведения о характеристиках уточняемого земельного участка с кадастровым номером 47:03:0121001:124 :

№ п/п	Наименование характеристики	Значение характеристики
1	2	3
2.	Площадь земельного участка ± величина погрешности определения (вычисления) площади (Р ± ΔР), м2	1031 ± 13
3.	Формула, примененная для расчета предельной допустимой погрешности определения площади земельного участка, с подставленными значениями и итоговые (вычисленные) значения (ΔР), м2	$\Delta P=2*0.2*\sqrt{1031}*\sqrt{(1+0.5^2)}/2*0.5=13$
4.	Площадь земельного участка согласно сведениям Единого государственного реестра недвижимости (Ркад), м2	1010
5.	Оценка расхождения Р и Ркад (Р - Ркад), м2	21
6.	Предельные минимальный и максимальный размеры земельного участка (Рмин и Рмакс), м2	- -
7.	Кадастровый номер или иной государственный учетный номер (инвентарный) объекта недвижимости, расположенного на земельном участке	-
8.	Вид (виды) разрешенного использования	для ведения садоводства
8.1.	Дополнительные сведения об использовании земельного участка	-
9.	Сведения о земельных участках (землях общего пользования, территории общего пользования), посредством которых обеспечивается доступ	47:03:0121001:200
10.	Иные сведения	-

4. Пояснения к сведениям об уточняемом земельном участке с кадастровым номером 47:03:0121001:124 :

1.	При проведение кадастровых работ данного земельного участка исправлено местоположение координат характерных точек границ по фактическому использованию, в связи с чем площадь исходного земельного участка увеличилась на 2.1 % (на 21 кв.м.), что допустимо действующим законодательством.

Сведения об уточняемых земельных участках, необходимые для исправления реестровых ошибок в сведениях о местоположении их границ

1. Сведения о характерных точках границ уточняемого земельного участка с кадастровым номером 47:03:0121001:134 :

Система координат 47.2 **Зона № 2**

Обозначение характерных точек границ	Координаты, м				Метод определения координат	Формулы, примененные для расчета средней квадратической погрешности определения координат характерных точек границ (Mt), с подставленными в такие формулы значениями и итоговые (вычисленные) значения Mt, м	Описание закрепления точки
	содержатся в Едином государственном реестре недвижимости		определены в результате выполнения комплексных кадастровых работ				
	X	Y	X	Y			
1	2	3	4	5	6	7	8
95	565987.65	2197808.32	565970.85	2197837.63	Метод спутниковых геодезических измерений (определений)	$Mt=\sqrt{(0.14^2 + 0.14^2)}=0.2$	-
98	566003.38	2197817.23	565975.00	2197826.08	Метод спутниковых геодезических измерений (определений)	$Mt=\sqrt{(0.14^2 + 0.14^2)}=0.2$	-
102	565998.69	2197824.12	565985.09	2197807.07	Метод спутниковых геодезических измерений (определений)	$Mt=\sqrt{(0.14^2 + 0.14^2)}=0.2$	-
101	566015.68	2197834.58	565987.57	2197808.46	Метод спутниковых геодезических измерений (определений)	$Mt=\sqrt{(0.14^2 + 0.14^2)}=0.2$	-
105	566003.01	2197854.43	566003.38	2197817.23	Метод спутниковых геодезических измерений (определений)	$Mt=\sqrt{(0.14^2 + 0.14^2)}=0.2$	-
106	565971.83	2197839.59	565998.69	2197824.12	Метод спутниковых геодезических измерений (определений)	$Mt=\sqrt{(0.14^2 + 0.14^2)}=0.2$	-
107	565976.11	2197826.86	566015.68	2197834.58	Метод спутниковых геодезических измерений (определений)	$Mt=\sqrt{(0.14^2 + 0.14^2)}=0.2$	-
108	565983.82	2197814.97	566003.01	2197854.43	Метод спутниковых геодезических измерений (определений)	$Mt=\sqrt{(0.14^2 + 0.14^2)}=0.2$	-
95	565987.65	2197808.32	565970.85	2197837.63	Метод спутниковых геодезических измерений (определений)	$Mt=\sqrt{(0.14^2 + 0.14^2)}=0.2$	-

2. Сведения о частях границ уточняемого земельного участка с кадастровым номером 47:03:0121001:134 :

Обозначение части границ		Горизонтальное проложение (S), м	Описание прохождения части границ	Сведения о согласовании местоположения границ (согласовано/спорное)
от т.	до т.			
1	2	3	4	5
95	98	12.27	-	-
98	102	21.52	-	-
102	101	2.84	-	-
101	105	18.08	-	-
105	106	8.33	-	-
106	107	19.95	-	-
107	108	23.55	-	-
108	95	36.28	-	-

3. Сведения о характеристиках уточняемого земельного участка с кадастровым номером 47:03:0121001:134 :

№ п/п	Наименование характеристики	Значение характеристики
1	2	3
1.	Сведения об адресе земельного участка	Российская Федерация, Ленинградская область, м.р-н Приозерский, с.п. Севастьяновское, территория снт Белокаменка, улица Холмистая, участок 227 54586de7-06d5-4498-8019-c8ca085abccd
1.1.	Сведения об ином месте нахождения земельного участка, не являющегося объектом адресации, в структурированном виде	-
1.2.	Дополнительные сведения о месте нахождения земельного участка	-
2.	Площадь земельного участка ± величина погрешности определения (вычисления) площади (Р ± ΔР), м2	1121 ± 13
3.	Формула, примененная для расчета предельной допустимой погрешности определения площади земельного участка, с подставленными значениями и итоговые (вычисленные) значения (ΔР), м2	$\Delta P=2*0.2*\sqrt{1121}*\sqrt{(1+0.6^2)}/2*0.6=13$
4.	Площадь земельного участка согласно сведениям Единого государственного реестра недвижимости (Ркад), м2	1079
5.	Оценка расхождения Р и Ркад (Р - Ркад), м2	42
6.	Предельные минимальный и максимальный размеры земельного участка (Рмин и Рмакс), м2	- -
7.	Кадастровый номер или иной государственный учетный номер (инвентарный) объекта недвижимости, расположенного на земельном участке	-
8.	Вид (виды) разрешенного использования	для ведения садоводства
8.1.	Дополнительные сведения об использовании земельного участка	-
9.	Сведения о земельных участках (землях общего пользования, территории общего пользования), посредством которых обеспечивается доступ	47:03:0121001:200
10.	Иные сведения	-

4. Пояснения к сведениям об уточняемом земельном участке с кадастровым номером 47:03:0121001:134 :	
1.	При проведение кадастровых работ данного земельного участка исправлено местоположение координат характерных точек границ по фактическому использованию, в связи с чем площадь исходного земельного участка увеличилась на 3.9 % (на 42 кв.м.), что допустимо действующим законодательством.

Сведения об уточняемых земельных участках, необходимые для исправления реестровых ошибок в сведениях о местоположении их границ

1. Сведения о характерных точках границ уточняемого земельного участка с кадастровым номером 47:03:0121001:137 :

Система координат 47.2 **Зона № 2**

Обозначение характерных точек границ	Координаты, м				Метод определения координат	Формулы, примененные для расчета средней квадратической погрешности определения координат характерных точек границ (Mt), с подставленными в такие формулы значениями и итоговые (вычисленные) значения Mt, м	Описание закрепления точки
	содержатся в Едином государственном реестре недвижимости		определены в результате выполнения комплексных кадастровых работ				
	X	Y	X	Y			
1	2	3	4	5	6	7	8
91	566093.29	2197869.83	566071.80	2197858.38	Метод спутниковых геодезических измерений (определений)	$Mt=\sqrt{(0.14^2 + 0.14^2)}=0.2$	-
94	566071.20	2197905.79	566092.55	2197869.44	Метод спутниковых геодезических измерений (определений)	$Mt=\sqrt{(0.14^2 + 0.14^2)}=0.2$	-
109	566050.35	2197892.74	566093.29	2197869.83	Метод спутниковых геодезических измерений (определений)	$Mt=\sqrt{(0.14^2 + 0.14^2)}=0.2$	-
110	566054.75	2197883.10	566072.47	2197902.99	Метод спутниковых геодезических измерений (определений)	$Mt=\sqrt{(0.14^2 + 0.14^2)}=0.2$	-
111	566062.28	2197873.99	566071.89	2197903.92	Метод спутниковых геодезических измерений (определений)	$Mt=\sqrt{(0.14^2 + 0.14^2)}=0.2$	-
112	566071.80	2197858.38	566067.87	2197901.41	Метод спутниковых геодезических измерений (определений)	$Mt=\sqrt{(0.14^2 + 0.14^2)}=0.2$	-
113	566092.55	2197869.44	566063.22	2197900.62	Метод спутниковых геодезических измерений (определений)	$Mt=\sqrt{(0.14^2 + 0.14^2)}=0.2$	-
109	-	-	566050.35	2197892.74	Метод спутниковых геодезических измерений (определений)	$Mt=\sqrt{(0.14^2 + 0.14^2)}=0.2$	-
110	-	-	566054.75	2197883.10	Метод спутниковых геодезических измерений (определений)	$Mt=\sqrt{(0.14^2 + 0.14^2)}=0.2$	-

1. Сведения о характерных точках границ уточняемого земельного участка с кадастровым номером 47:03:0121001:137 :

Система координат 47.2 **Зона № 2**

Обозначение характерных точек границ	Координаты, м				Метод определения координат	Формулы, примененные для расчета средней квадратической погрешности определения координат характерных точек границ (Mt), с подставленными в такие формулы значениями и итоговые (вычисленные) значения Mt, м	Описание закрепления точки
	содержатся в Едином государственном реестре недвижимости		определены в результате выполнения комплексных кадастровых работ				
	X	Y	X	Y			
1	2	3	4	5	6	7	8
111	-	-	566062.28	2197873.99	Метод спутниковых геодезических измерений (определений)	$Mt=\sqrt{(0.14^2 + 0.14^2)}=0.2$	-
91	566093.29	2197869.83	566071.80	2197858.38	Метод спутниковых геодезических измерений (определений)	$Mt=\sqrt{(0.14^2 + 0.14^2)}=0.2$	-

2. Сведения о частях границ уточняемого земельного участка с кадастровым номером 47:03:0121001:137 :

Обозначение части границ		Горизонтальное проложение (S), м	Описание прохождения части границ	Сведения о согласовании местоположения границ (согласовано/спорное)
от т.	до т.			
1	2	3	4	5
91	94	23.51	-	-
94	109	0.84	-	-
109	110	39.15	-	-
110	111	1.10	-	-
111	112	4.74	-	-
112	113	4.72	-	-
113	109	15.09	-	-
109	110	10.60	-	-
110	111	11.82	-	-
111	91	18.28	-	-

3. Сведения о характеристиках уточняемого земельного участка с кадастровым номером 47:03:0121001:137 :

№ п/п	Наименование характеристики	Значение характеристики
1	2	3
1.	Сведения об адресе земельного участка	Российская Федерация, Ленинградская область, м.р-н Приозерский, с.п. Севастьяновское, территория снт Белокаменка, улица Холмистая, земельный участок 230 0a87768d-384c-4d73-8e08-333a6dc273ef
1.1.	Сведения об ином месте нахождения земельного участка, не являющегося объектом адресации, в структурированном виде	-

3. Сведения о характеристиках уточняемого земельного участка с кадастровым номером 47:03:0121001:137 :

№ п/п	Наименование характеристики	Значение характеристики
1	2	3
1.2.	Дополнительные сведения о месте нахождения земельного участка	-
2.	Площадь земельного участка ± величина погрешности определения (вычисления) площади (Р ± ΔР), м2	1000 ± 13
3.	Формула, примененная для расчета предельной допустимой погрешности определения площади земельного участка, с подставленными значениями и итоговые (вычисленные) значения (ΔР), м2	$\Delta P=2*0.2*\sqrt{1000}*\sqrt{(1+0.6^2)}/2*0.6=13$
4.	Площадь земельного участка согласно сведениям Единого государственного реестра недвижимости (Ркад), м2	1024
5.	Оценка расхождения Р и Ркад (Р - Ркад), м2	24
6.	Предельные минимальный и максимальный размеры земельного участка (Рмин и Рмакс), м2	- -
7.	Кадастровый номер или иной государственный учетный номер (инвентарный) объекта недвижимости, расположенного на земельном участке	-
8.	Вид (виды) разрешенного использования	для ведения садоводства
8.1.	Дополнительные сведения об использовании земельного участка	-
9.	Сведения о земельных участках (землях общего пользования, территории общего пользования), посредством которых обеспечивается доступ	47:03:0121001:200
10.	Иные сведения	-

4. Пояснения к сведениям об уточняемом земельном участке с кадастровым номером 47:03:0121001:137 :

1.	При проведение кадастровых работ данного земельного участка исправлено местоположение координат характерных точек границ по фактическому использованию (по существующему забору), в связи с чем площадь исходного земельного участка уменьшилась на 2.3 % (на 24 кв.м.), что допустимо действующим законодательством. При этом письменное согласие собственника земельного участка на уменьшение площади не требуется.

Сведения об уточняемых земельных участках, необходимые для исправления реестровых ошибок в сведениях о местоположении их границ

1. Сведения о характерных точках границ уточняемого земельного участка с кадастровым номером 47:03:0121001:138 :

Система координат 47.2 **Зона № 2**

Обозначение характерных точек границ	Координаты, м				Метод определения координат	Формулы, примененные для расчета средней квадратической погрешности определения координат характерных точек границ (Mt), с подставленными в такие формулы значениями и итоговые (вычисленные) значения Mt, м	Описание закрепления точки
	содержатся в Едином государственном реестре недвижимости		определены в результате выполнения комплексных кадастровых работ				
	X	Y	X	Y			
1	2	3	4	5	6	7	8
92	566114.31	2197881.21	566135.35	2197893.12	Метод спутниковых геодезических измерений (определений)	$Mt=\sqrt{(0.14^2 + 0.14^2)}=0.2$	-
114	566135.35	2197893.12	566122.76	2197911.81	Метод спутниковых геодезических измерений (определений)	$Mt=\sqrt{(0.14^2 + 0.14^2)}=0.2$	-
115	566122.76	2197911.81	566112.78	2197927.89	Метод спутниковых геодезических измерений (определений)	$Mt=\sqrt{(0.14^2 + 0.14^2)}=0.2$	-
116	566116.96	2197920.94	566092.62	2197916.07	Метод спутниковых геодезических измерений (определений)	$Mt=\sqrt{(0.14^2 + 0.14^2)}=0.2$	-
117	566112.23	2197929.23	566114.31	2197881.21	Метод спутниковых геодезических измерений (определений)	$Mt=\sqrt{(0.14^2 + 0.14^2)}=0.2$	-
93	566092.10	2197916.90	-	-	-	7.5	-
92	566114.31	2197881.21	566135.35	2197893.12	Метод спутниковых геодезических измерений (определений)	$Mt=\sqrt{(0.14^2 + 0.14^2)}=0.2$	-

2. Сведения о частях границ уточняемого земельного участка с кадастровым номером 47:03:0121001:138 :

Обозначение части границ		Горизонтальное проложение (S), м	Описание прохождения части границ	Сведения о согласовании местоположения границ (согласовано/спорное)
от т.	до т.			
1	2	3	4	5
92	114	22.53	-	-
114	115	18.93	-	-
115	116	23.37	-	-
116	117	41.06	-	-

2. Сведения о частях границ уточняемого земельного участка с кадастровым номером 47:03:0121001:138 :

Обозначение части границ		Горизонтальное проложение (S), м	Описание прохождения части границ	Сведения о согласовании местоположения границ (согласовано/спорное)
от т.	до т.			
1	2	3	4	5
117	92	24.18	-	-

3. Сведения о характеристиках уточняемого земельного участка с кадастровым номером 47:03:0121001:138 :

№ п/п	Наименование характеристики	Значение характеристики
1	2	3
1.	Сведения об адресе земельного участка	Российская Федерация, Ленинградская область, м.р-н Приозерский, с.п. Севастьяновское, территория снт Белокаменка, улица Холмистая, земельный участок 231 a666e4a9-52c9-4dd9-a2a7-abf90e624ece
1.1.	Сведения об ином месте нахождения земельного участка, не являющегося объектом адресации, в структурированном виде	-
1.2.	Дополнительные сведения о месте нахождения земельного участка	-
2.	Площадь земельного участка ± величина погрешности определения (вычисления) площади (Р ± ΔР), м2	972 ± 12
3.	Формула, примененная для расчета предельной допустимой погрешности определения площади земельного участка, с подставленными значениями и итоговые (вычисленные) значения (ΔР), м2	$\Delta P=2*0.2*\sqrt{972}*\sqrt{(1+0.6^2)}/2*0.6=12$
4.	Площадь земельного участка согласно сведениям Единого государственного реестра недвижимости (Ркад), м2	1000
5.	Оценка расхождения Р и Ркад (Р - Ркад), м2	28
6.	Предельные минимальный и максимальный размеры земельного участка (Рмин и Рмакс), м2	- -
7.	Кадастровый номер или иной государственный учетный номер (инвентарный) объекта недвижимости, расположенного на земельном участке	-
8.	Вид (виды) разрешенного использования	для ведения садоводства
8.1.	Дополнительные сведения об использовании земельного участка	-
9.	Сведения о земельных участках (землях общего пользования, территории общего пользования), посредством которых обеспечивается доступ	47:03:0121001:200
10.	Иные сведения	-

4. Пояснения к сведениям об уточняемом земельном участке с кадастровым номером 47:03:0121001:138 :

1.	При проведение кадастровых работ данного земельного участка исправлено местоположение координат характерных точек границ по фактическому использованию (по существующему забору), в связи с чем площадь исходного земельного участка уменьшилась на 2.8 % (на 28 кв.м.), что допустимо действующим законодательством. При этом письменное согласие собственника земельного участка на уменьшение площади не требуется.

Сведения об уточняемых земельных участках, необходимые для исправления реестровых ошибок в сведениях о местоположении их границ

1. Сведения о характерных точках границ уточняемого земельного участка с кадастровым номером 47:03:0121001:147 :

Система координат 47.2 **Зона № 2**

Обозначение характерных точек границ	Координаты, м				Метод определения координат	Формулы, примененные для расчета средней квадратической погрешности определения координат характерных точек границ (Mt), с подставленными в такие формулы значениями и итоговые (вычисленные) значения Mt, м	Описание закрепления точки
	содержатся в Едином государственном реестре недвижимости		определены в результате выполнения комплексных кадастровых работ				
	X	Y	X	Y			
1	2	3	4	5	6	7	8
118	566006.12	2197868.17	565984.83	2197853.63	Метод спутниковых геодезических измерений (определений)	$Mt=\sqrt{(0.14^2 + 0.14^2)}=0.2$	-
н219У	-	-	565993.16	2197858.86	Метод спутниковых геодезических измерений (определений)	$Mt=\sqrt{(0.14^2 + 0.14^2)}=0.2$	-
119	565999.69	2197878.29	566006.26	2197867.93	Метод спутниковых геодезических измерений (определений)	$Mt=\sqrt{(0.14^2 + 0.14^2)}=0.2$	-
120	565985.34	2197899.85	565985.13	2197899.69	Метод спутниковых геодезических измерений (определений)	$Mt=\sqrt{(0.14^2 + 0.14^2)}=0.2$	-
121	565974.63	2197893.24	565972.78	2197892.13	Метод спутниковых геодезических измерений (определений)	$Mt=\sqrt{(0.14^2 + 0.14^2)}=0.2$	-
122	565964.67	2197887.09	565964.92	2197887.60	Метод спутниковых геодезических измерений (определений)	$Mt=\sqrt{(0.14^2 + 0.14^2)}=0.2$	-
123	565963.00	2197886.68	565963.45	2197885.99	Метод спутниковых геодезических измерений (определений)	$Mt=\sqrt{(0.14^2 + 0.14^2)}=0.2$	-
124	565984.30	2197854.46	565984.30	2197854.46	Метод спутниковых геодезических измерений (определений)	$Mt=\sqrt{(0.14^2 + 0.14^2)}=0.2$	-
118	566006.12	2197868.17	565984.83	2197853.63	Метод спутниковых геодезических измерений (определений)	$Mt=\sqrt{(0.14^2 + 0.14^2)}=0.2$	-

2. Сведения о частях границ уточняемого земельного участка с кадастровым номером 47:03:0121001:147 :

Обозначение части границ		Горизонтальное проложение (S), м	Описание прохождения части границ	Сведения о согласовании местоположения границ (согласовано/спорное)
от т.	до т.			
1	2	3	4	5
118	н219У	9.84	-	-
н219У	119	15.93	-	-
119	120	38.15	-	-
120	121	14.48	-	-
121	122	9.07	-	-
122	123	2.18	-	-
123	124	37.80	-	-
124	118	0.98	-	-

3. Сведения о характеристиках уточняемого земельного участка с кадастровым номером 47:03:0121001:147 :

№ п/п	Наименование характеристики	Значение характеристики
1	2	3
1.	Сведения об адресе земельного участка	Российская Федерация, Ленинградская область, м.р-н Приозерский, с.п. Севастьяновское, территория снт Белокаменка, улица Холмистая, участок 240 4c90e59b-969e-4648-8f58-b0bbb9f4d1d8
1.1.	Сведения об ином месте нахождения земельного участка, не являющегося объектом адресации, в структурированном виде	-
1.2.	Дополнительные сведения о месте нахождения земельного участка	-
2.	Площадь земельного участка ± величина погрешности определения (вычисления) площади (Р ± ΔР), м2	997 ± 13
3.	Формула, примененная для расчета предельной допустимой погрешности определения площади земельного участка, с подставленными значениями и итоговые (вычисленные) значения (ΔР), м2	$\Delta P=2*0.2*\sqrt{997}*\sqrt{(1+0.5^2)}/2*0.5=13$
4.	Площадь земельного участка согласно сведениям Единого государственного реестра недвижимости (Ркад), м2	985
5.	Оценка расхождения Р и Ркад (Р - Ркад), м2	12
6.	Предельные минимальный и максимальный размеры земельного участка (Рмин и Рмакс), м2	- -
7.	Кадастровый номер или иной государственный учетный номер (инвентарный) объекта недвижимости, расположенного на земельном участке	47:03:0000000:6756
8.	Вид (виды) разрешенного использования	для ведения садоводства
8.1.	Дополнительные сведения об использовании земельного участка	-
9.	Сведения о земельных участках (землях общего пользования, территории общего пользования), посредством которых обеспечивается доступ	47:03:0121001:200
10.	Иные сведения	-

4. Пояснения к сведениям об уточняемом земельном участке с кадастровым номером 47:03:0121001:147 :	
1.	При проведение кадастровых работ данного земельного участка исправлено местоположение координат характерных точек границ по фактическому использованию, в связи с чем площадь исходного земельного участка увеличилась на 1.2 % (на 12 кв.м.), что допустимо действующим законодательством.

Сведения об уточняемых земельных участках, необходимые для исправления реестровых ошибок в сведениях о местоположении их границ

1. Сведения о характерных точках границ уточняемого земельного участка с кадастровым номером 47:03:0121001:148 :

Система координат 47.2 **Зона № 2**

Обозначение характерных точек границ	Координаты, м				Метод определения координат	Формулы, примененные для расчета средней квадратической погрешности определения координат характерных точек границ (Mt), с подставленными в такие формулы значениями и итоговые (вычисленные) значения Mt, м	Описание закрепления точки
	содержатся в Едином государственном реестре недвижимости		определены в результате выполнения комплексных кадастровых работ				
	X	Y	X	Y			
1	2	3	4	5	6	7	8
118	566006.12	2197868.17	566006.26	2197867.93	Метод спутниковых геодезических измерений (определений)	$Mt=\sqrt{(0.14^2 + 0.14^2)}=0.2$	-
125	566021.75	2197878.96	566021.75	2197878.96	Метод спутниковых геодезических измерений (определений)	$Mt=\sqrt{(0.14^2 + 0.14^2)}=0.2$	-
126	565989.11	2197928.01	565989.11	2197928.01	Метод спутниковых геодезических измерений (определений)	$Mt=\sqrt{(0.14^2 + 0.14^2)}=0.2$	-
127	565986.11	2197921.75	565986.11	2197921.75	Метод спутниковых геодезических измерений (определений)	$Mt=\sqrt{(0.14^2 + 0.14^2)}=0.2$	-
128	565980.71	2197910.50	565985.49	2197920.45	Метод спутниковых геодезических измерений (определений)	$Mt=\sqrt{(0.14^2 + 0.14^2)}=0.2$	-
129	565982.56	2197903.40	565980.71	2197910.50	Метод спутниковых геодезических измерений (определений)	$Mt=\sqrt{(0.14^2 + 0.14^2)}=0.2$	-
120	565985.34	2197899.85	565983.24	2197902.35	Метод спутниковых геодезических измерений (определений)	$Mt=\sqrt{(0.14^2 + 0.14^2)}=0.2$	-
119	565999.69	2197878.29	565985.13	2197899.69	Метод спутниковых геодезических измерений (определений)	$Mt=\sqrt{(0.14^2 + 0.14^2)}=0.2$	-
н220У	-	-	566002.57	2197873.74	Метод спутниковых геодезических измерений (определений)	$Mt=\sqrt{(0.14^2 + 0.14^2)}=0.2$	-

1. Сведения о характерных точках границ уточняемого земельного участка с кадастровым номером 47:03:0121001:148 :

Система координат 47.2 **Зона № 2**

Обозначение характерных точек границ	Координаты, м				Метод определения координат	Формулы, примененные для расчета средней квадратической погрешности определения координат характерных точек границ (Mt), с подставленными в такие формулы значениями и итоговые (вычисленные) значения Mt, м	Описание закрепления точки
	содержатся в Едином государственном реестре недвижимости		определены в результате выполнения комплексных кадастровых работ				
	X	Y	X	Y			
1	2	3	4	5	6	7	8
118	566006.12	2197868.17	566006.26	2197867.93	Метод спутниковых геодезических измерений (определений)	$Mt=\sqrt{(0.14^2 + 0.14^2)}=0.2$	-

2. Сведения о частях границ уточняемого земельного участка с кадастровым номером 47:03:0121001:148 :

Обозначение части границ		Горизонтальное проложение (S), м	Описание прохождения части границ	Сведения о согласовании местоположения границ (согласовано/спорное)
от т.	до т.			
1	2	3	4	5
118	125	19.02	-	-
125	126	58.92	-	-
126	127	6.94	-	-
127	128	1.44	-	-
128	129	11.04	-	-
129	120	8.53	-	-
120	119	3.26	-	-
119	н220У	31.27	-	-
н220У	118	6.88	-	-

3. Сведения о характеристиках уточняемого земельного участка с кадастровым номером 47:03:0121001:148 :

№ п/п	Наименование характеристики	Значение характеристики
1	2	3
1.	Сведения об адресе земельного участка	Российская Федерация, Ленинградская область, м.р-н Приозерский, с.п. Севастьяновское, территория снт Белокаменка, улица Холмистая, участок 241 7675410d-d6dd-420f-8ac0-1acf5c058dad
1.1.	Сведения об ином месте нахождения земельного участка, не являющегося объектом адресации, в структурированном виде	-
1.2.	Дополнительные сведения о месте нахождения земельного участка	-
2.	Площадь земельного участка ± величина погрешности определения (вычисления) площади (P ± ΔP), м2	1008 ± 13

3. Сведения о характеристиках уточняемого земельного участка с кадастровым номером 47:03:0121001:148 :

№ п/п	Наименование характеристики	Значение характеристики
1	2	3
3.	Формула, примененная для расчета предельной допустимой погрешности определения площади земельного участка, с подставленными значениями и итоговые (вычисленные) значения (ΔР), м2	ΔР=2*0.2*√1008*√(1+0.6²)/2*0.6=13
4.	Площадь земельного участка согласно сведениям Единого государственного реестра недвижимости (Ркад), м2	1000
5.	Оценка расхождения Р и Ркад (Р - Ркад), м2	8
6.	Предельные минимальный и максимальный размеры земельного участка (Рмин и Рмакс), м2	- -
7.	Кадастровый номер или иной государственный учетный номер (инвентарный) объекта недвижимости, расположенного на земельном участке	47:03:0121001:212
8.	Вид (виды) разрешенного использования	для ведения садоводства
8.1.	Дополнительные сведения об использовании земельного участка	-
9.	Сведения о земельных участках (землях общего пользования, территории общего пользования), посредством которых обеспечивается доступ	47:03:0121001:200
10.	Иные сведения	-

4. Пояснения к сведениям об уточняемом земельном участке с кадастровым номером 47:03:0121001:148 :

1.	-

Сведения об уточняемых земельных участках, необходимые для исправления реестровых ошибок в сведениях о местоположении их границ

1. Сведения о характерных точках границ уточняемого земельного участка с кадастровым номером 47:03:0121001:151 :

Система координат 47.2 **Зона № 2**

Обозначение характерных точек границ	Координаты, м				Метод определения координат	Формулы, примененные для расчета средней квадратической погрешности определения координат характерных точек границ (Mt), с подставленными в такие формулы значениями и итоговые (вычисленные) значения Mt, м	Описание закрепления точки
	содержатся в Едином государственном реестре недвижимости		определены в результате выполнения комплексных кадастровых работ				
	X	Y	X	Y			
1	2	3	4	5	6	7	8
130	566046.26	2197898.80	566031.77	2197921.11	Метод спутниковых геодезических измерений (определений)	$Mt=\sqrt{(0.14^2 + 0.14^2)}=0.2$	-
131	566046.71	2197898.59	566037.29	2197911.51	Метод спутниковых геодезических измерений (определений)	$Mt=\sqrt{(0.14^2 + 0.14^2)}=0.2$	-
132	566067.69	2197910.20	566046.26	2197898.80	Метод спутниковых геодезических измерений (определений)	$Mt=\sqrt{(0.14^2 + 0.14^2)}=0.2$	-
н221У	-	-	566046.50	2197898.45	Метод спутниковых геодезических измерений (определений)	$Mt=\sqrt{(0.14^2 + 0.14^2)}=0.2$	-
133	566051.74	2197937.01	566047.18	2197898.68	Метод спутниковых геодезических измерений (определений)	$Mt=\sqrt{(0.14^2 + 0.14^2)}=0.2$	-
н222У	-	-	566050.23	2197900.48	Метод спутниковых геодезических измерений (определений)	$Mt=\sqrt{(0.14^2 + 0.14^2)}=0.2$	-
н223У	-	-	566065.88	2197909.09	Метод спутниковых геодезических измерений (определений)	$Mt=\sqrt{(0.14^2 + 0.14^2)}=0.2$	-
134	566046.46	2197946.65	566067.51	2197909.89	Метод спутниковых геодезических измерений (определений)	$Mt=\sqrt{(0.14^2 + 0.14^2)}=0.2$	-
135	566044.13	2197949.05	-	-	-	7.5	-
136	566029.14	2197935.77	566062.10	2197918.94	Метод спутниковых геодезических измерений (определений)	$Mt=\sqrt{(0.14^2 + 0.14^2)}=0.2$	-

1. Сведения о характерных точках границ уточняемого земельного участка с кадастровым номером 47:03:0121001:151 :

Система координат 47.2 **Зона № 2**

Обозначение характерных точек границ	Координаты, м				Метод определения координат	Формулы, примененные для расчета средней квадратической погрешности определения координат характерных точек границ (Mt), с подставленными в такие формулы значениями и итоговые (вычисленные) значения Mt, м	Описание закрепления точки
	содержатся в Едином государственном реестре недвижимости		определены в результате выполнения комплексных кадастровых работ				
	X	Y	X	Y			
1	2	3	4	5	6	7	8
137	566024.49	2197931.66	566050.90	2197938.71	Метод спутниковых геодезических измерений (определений)	$Mt=\sqrt{(0.14^2 + 0.14^2)}=0.2$	-
138	566025.68	2197929.93	566046.46	2197946.65	Метод спутниковых геодезических измерений (определений)	$Mt=\sqrt{(0.14^2 + 0.14^2)}=0.2$	-
139	566031.77	2197921.11	-	-	Метод спутниковых геодезических измерений (определений)	$Mt=\sqrt{(0.14^2 + 0.14^2)}=0.2$	-
140	566037.29	2197911.51	566044.13	2197949.05	Метод спутниковых геодезических измерений (определений)	$Mt=\sqrt{(0.14^2 + 0.14^2)}=0.2$	-
н224У	-	-	566029.22	2197934.99	Метод спутниковых геодезических измерений (определений)	$Mt=\sqrt{(0.14^2 + 0.14^2)}=0.2$	-
н225У	-	-	566024.80	2197931.21	Метод спутниковых геодезических измерений (определений)	$Mt=\sqrt{(0.14^2 + 0.14^2)}=0.2$	-
138	-	-	566025.68	2197929.93	Метод спутниковых геодезических измерений (определений)	$Mt=\sqrt{(0.14^2 + 0.14^2)}=0.2$	-
130	566046.26	2197898.80	566031.77	2197921.11	Метод спутниковых геодезических измерений (определений)	$Mt=\sqrt{(0.14^2 + 0.14^2)}=0.2$	-

2. Сведения о частях границ уточняемого земельного участка с кадастровым номером 47:03:0121001:151 :

Обозначение части границ		Горизонтальное проложение (S), м	Описание прохождения части границ	Сведения о согласовании местоположения границ (согласовано/спорное)
от т.	до т.			
1	2	3	4	5
130	131	11.07	-	-

2. Сведения о частях границ уточняемого земельного участка с кадастровым номером 47:03:0121001:151 :

Обозначение части границ		Горизонтальное проложение (S), м	Описание прохождения части границ	Сведения о согласовании местоположения границ (согласовано/спорное)
от т.	до т.			
1	2	3	4	5
131	132	15.56	-	-
132	н221У	0.42	-	-
н221У	133	0.72	-	-
133	н222У	3.54	-	-
н222У	н223У	17.86	-	-
н223У	134	1.82	-	-
134	136	10.54	-	-
136	137	22.72	-	-
137	138	9.10	-	-
138	140	3.34	-	-
140	н224У	20.49	-	-
н224У	н225У	5.82	-	-
н225У	138	1.55	-	-
138	130	10.72	-	-

3. Сведения о характеристиках уточняемого земельного участка с кадастровым номером 47:03:0121001:151 :

№ п/п	Наименование характеристики	Значение характеристики
1	2	3
1.	Сведения об адресе земельного участка	Российская Федерация, Ленинградская область, район Приозерский, сп Севастьяновское, тер СНТ Белокаменка, улица Холмистая, участок 244
1.1.	Сведения об ином месте нахождения земельного участка, не являющегося объектом адресации, в структурированном виде	-
1.2.	Дополнительные сведения о месте нахождения земельного участка	-
2.	Площадь земельного участка ± величина погрешности определения (вычисления) площади (Р ± ΔР), м2	1068 ± 13
3.	Формула, примененная для расчета предельной допустимой погрешности определения площади земельного участка, с подставленными значениями и итоговые (вычисленные) значения (ΔР), м2	$\Delta P=2*0.2*\sqrt{1068}*\sqrt{(1+0.6^2)}/2*0.6=13$
4.	Площадь земельного участка согласно сведениям Единого государственного реестра недвижимости (Ркад), м2	1081
5.	Оценка расхождения Р и Ркад (Р - Ркад), м2	13
6.	Предельные минимальный и максимальный размеры земельного участка (Рмин и Рмакс), м2	- -
7.	Кадастровый номер или иной государственный учетный номер (инвентарный) объекта недвижимости, расположенного на земельном участке	47:03:0121001:208
8.	Вид (виды) разрешенного использования	для ведения садоводства
8.1.	Дополнительные сведения об использовании земельного участка	-

3. Сведения о характеристиках уточняемого земельного участка с кадастровым номером 47:03:0121001:151 :

№ п/п	Наименование характеристики	Значение характеристики
1	2	3
9.	Сведения о земельных участках (землях общего пользования, территории общего пользования), посредством которых обеспечивается доступ	47:03:0121001:200
10.	Иные сведения	-

4. Пояснения к сведениям об уточняемом земельном участке с кадастровым номером 47:03:0121001:151 :

1.	При проведение кадастровых работ данного земельного участка исправлено местоположение координат характерных точек границ по фактическому использованию (по существующему забору), в связи с чем площадь исходного земельного участка уменьшилась на 1.2 % (на 13 кв.м.), что допустимо действующим законодательством. При этом письменное согласие собственника земельного участка на уменьшение площади не требуется.

Сведения об уточняемых земельных участках, необходимые для исправления реестровых ошибок в сведениях о местоположении их границ

1. Сведения о характерных точках границ уточняемого земельного участка с кадастровым номером 47:03:0121001:153 :

Система координат 47.2 **Зона № 2**

Обозначение характерных точек границ	Координаты, м				Метод определения координат	Формулы, примененные для расчета средней квадратической погрешности определения координат характерных точек границ (Mt), с подставленными в такие формулы значениями и итоговые (вычисленные) значения Mt, м	Описание закрепления точки
	содержатся в Едином государственном реестре недвижимости		определены в результате выполнения комплексных кадастровых работ				
	X	Y	X	Y			
1	2	3	4	5	6	7	8
141	566066.57	2197959.90	566087.91	2197921.39	Картометрический метод	$Mt=\sqrt{(0.14^2 + 0.14^2)}=0.2$	-
142	566087.91	2197921.39	566108.54	2197934.56	Картометрический метод	$Mt=\sqrt{(0.14^2 + 0.14^2)}=0.2$	-
143	566108.54	2197934.56	566086.28	2197972.45	Картометрический метод	$Mt=\sqrt{(0.14^2 + 0.14^2)}=0.2$	-
144	566086.28	2197972.45	566066.57	2197959.90	Картометрический метод	$Mt=\sqrt{(0.14^2 + 0.14^2)}=0.2$	-
н189У	-	-	566076.50	2197941.97	Картометрический метод	$Mt=\sqrt{(0.14^2 + 0.14^2)}=0.2$	-
н188У	-	-	566080.01	2197936.64	Картометрический метод	$Mt=\sqrt{(0.14^2 + 0.14^2)}=0.2$	-
141	566066.57	2197959.90	566087.91	2197921.39	Картометрический метод	$Mt=\sqrt{(0.14^2 + 0.14^2)}=0.2$	-

2. Сведения о частях границ уточняемого земельного участка с кадастровым номером 47:03:0121001:153 :

Обозначение части границ		Горизонтальное проложение (S), м	Описание прохождения части границ	Сведения о согласовании местоположения границ (согласовано/спорное)
от т.	до т.			
1	2	3	4	5
141	142	24.48	-	-
142	143	43.94	-	-
143	144	23.37	-	-
144	н189У	20.50	-	-
н189У	н188У	6.38	-	-
н188У	141	17.17	-	-

3. Сведения о характеристиках уточняемого земельного участка с кадастровым номером 47:03:0121001:153 :

№ п/п	Наименование характеристики	Значение характеристики
1	2	3
1.	Сведения об адресе земельного участка	Российская Федерация, Ленинградская область, район Приозерский, сп Севастьяновское, тер СНТ Белокаменка, улица Холмистая, участок 246
1.1.	Сведения об ином месте нахождения земельного участка, не являющегося объектом адресации, в структурированном виде	-

3. Сведения о характеристиках уточняемого земельного участка с кадастровым номером 47:03:0121001:153 :

№ п/п	Наименование характеристики	Значение характеристики
1	2	3
1.2.	Дополнительные сведения о месте нахождения земельного участка	-
2.	Площадь земельного участка ± величина погрешности определения (вычисления) площади (Р ± ΔР), м2	1045 ± 13
3.	Формула, примененная для расчета предельной допустимой погрешности определения площади земельного участка, с подставленными значениями и итоговые (вычисленные) значения (ΔР), м2	$\Delta P=2*0.2*\sqrt{1045}*\sqrt{(1+0.5^2)}/2*0.5=13$
4.	Площадь земельного участка согласно сведениям Единого государственного реестра недвижимости (Ркад), м2	1051
5.	Оценка расхождения Р и Ркад (Р - Ркад), м2	6
6.	Предельные минимальный и максимальный размеры земельного участка (Рмин и Рмакс), м2	- -
7.	Кадастровый номер или иной государственный учетный номер (инвентарный) объекта недвижимости, расположенного на земельном участке	-
8.	Вид (виды) разрешенного использования	для ведения садоводства
8.1.	Дополнительные сведения об использовании земельного участка	-
9.	Сведения о земельных участках (землях общего пользования, территории общего пользования), посредством которых обеспечивается доступ	47:03:0121001:200
10.	Иные сведения	-

4. Пояснения к сведениям об уточняемом земельном участке с кадастровым номером 47:03:0121001:153 :

1.	-

Сведения об уточняемых земельных участках, необходимые для исправления реестровых ошибок в сведениях о местоположении их границ

1. Сведения о характерных точках границ уточняемого земельного участка с кадастровым номером 47:03:0121001:159 :

Система координат МСК-47, зона 2 **Зона № 2**

Обозначение характерных точек границ	Координаты, м				Метод определения координат	Формулы, примененные для расчета средней квадратической погрешности определения координат характерных точек границ (Mt), с подставленными в такие формулы значениями и итоговые (вычисленные) значения Mt, м	Описание закрепления точки
	содержатся в Едином государственном реестре недвижимости		определены в результате выполнения комплексных кадастровых работ				
	X	Y	X	Y			
1	2	3	4	5	6	7	8
145	566215.65	2198052.73	566215.65	2198052.73	-	-	-
146	566238.83	2198013.12	566238.83	2198013.12	-	-	-
147	566260.24	2198027.03	566261.07	2198025.50	-	-	-
148	566240.15	2198065.01	566260.24	2198027.03	-	-	-
148	-	-	566240.15	2198065.01	-	-	-
145	566215.65	2198052.73	566215.65	2198052.73	-	-	-

2. Сведения о частях границ уточняемого земельного участка с кадастровым номером 47:03:0121001:159 :

Обозначение части границ		Горизонтальное проложение (S), м	Описание прохождения части границ	Сведения о согласовании местоположения границ (согласовано/спорное)
от т.	до т.			
1	2	3	4	5
145	146	45.89	-	-
146	147	25.45	-	-
147	148	1.74	-	-
148	148	42.97	-	-
148	145	27.41	-	-

3. Сведения о характеристиках уточняемого земельного участка с кадастровым номером 47:03:0121001:159 :

№ п/п	Наименование характеристики	Значение характеристики
1	2	3
1.	Сведения об адресе земельного участка	Российская Федерация, Ленинградская область, район Приозерский, сп Севастьяновское, тер СНТ Белокаменка, улица Холмистая, участок 252
1.1.	Сведения об ином месте нахождения земельного участка, не являющегося объектом адресации, в структурированном виде	-
1.2.	Дополнительные сведения о месте нахождения земельного участка	-
2.	Площадь земельного участка ± величина погрешности определения (вычисления) площади (Р ± ΔР), м2	1196 ± 14

3. Сведения о характеристиках уточняемого земельного участка с кадастровым номером 47:03:0121001:159 :

№ п/п	Наименование характеристики	Значение характеристики
1	2	3
3.	Формула, примененная для расчета предельной допустимой погрешности определения площади земельного участка, с подставленными значениями и итоговые (вычисленные) значения (ΔР), м2	$\Delta P=2*0.2*\sqrt{1196}*\sqrt{(1+0.5^2)}/2*0.5=14$
4.	Площадь земельного участка согласно сведениям Единого государственного реестра недвижимости (Ркад), м2	1174
5.	Оценка расхождения Р и Ркад (Р - Ркад), м2	22
6.	Предельные минимальный и максимальный размеры земельного участка (Рмин и Рмакс), м2	- -
7.	Кадастровый номер или иной государственный учетный номер (инвентарный) объекта недвижимости, расположенного на земельном участке	-
8.	Вид (виды) разрешенного использования	для ведения садоводства
8.1.	Дополнительные сведения об использовании земельного участка	-
9.	Сведения о земельных участках (землях общего пользования, территории общего пользования), посредством которых обеспечивается доступ	Земли общего пользования
10.	Иные сведения	-

4. Пояснения к сведениям об уточняемом земельном участке с кадастровым номером 47:03:0121001:159 :

1.	-

Сведения об уточняемых земельных участках, необходимые для исправления реестровых ошибок в сведениях о местоположении их границ

1. Сведения о характерных точках границ уточняемого земельного участка с кадастровым номером 47:03:0121001:160 :

Система координат 47.2 **Зона № 2**

Обозначение характерных точек границ	Координаты, м				Метод определения координат	Формулы, примененные для расчета средней квадратической погрешности определения координат характерных точек границ (Mt), с подставленными в такие формулы значениями и итоговые (вычисленные) значения Mt, м	Описание закрепления точки
	содержатся в Едином государственном реестре недвижимости		определены в результате выполнения комплексных кадастровых работ				
	X	Y	X	Y			
1	2	3	4	5	6	7	8
148	566240.15	2198065.01	566263.35	2198078.21	-	-	-
147	566260.24	2198027.03	566240.15	2198065.01	-	-	-
149	566282.38	2198039.85	566260.24	2198027.03	-	-	-
150	566263.35	2198078.21	566261.07	2198025.50	-	-	-
н226У	-	-	566283.29	2198038.14	-	-	-
149	-	-	566282.38	2198039.85	-	-	-
148	566240.15	2198065.01	566263.35	2198078.21	-	-	-

2. Сведения о частях границ уточняемого земельного участка с кадастровым номером 47:03:0121001:160 :

Обозначение части границ		Горизонтальное проложение (S), м	Описание прохождения части границ	Сведения о согласовании местоположения границ (согласовано/спорное)
от т.	до т.			
1	2	3	4	5
148	147	26.69	-	-
147	149	42.97	-	-
149	150	1.74	-	-
150	н226У	25.56	-	-
н226У	149	1.94	-	-
149	148	42.82	-	-

3. Сведения о характеристиках уточняемого земельного участка с кадастровым номером 47:03:0121001:160 :

№ п/п	Наименование характеристики	Значение характеристики
1	2	3
1.	Сведения об адресе земельного участка	Российская Федерация, Ленинградская область, район Приозерский, сп Севастьяновское, тер СНТ Белокаменка, улица Холмистая, участок 253
1.1.	Сведения об ином месте нахождения земельного участка, не являющегося объектом адресации, в структурированном виде	-
1.2.	Дополнительные сведения о месте нахождения земельного участка	-
2.	Площадь земельного участка ± величина погрешности определения (вычисления) площади (P ± ΔP), м2	1167 ± 299

3. Сведения о характеристиках уточняемого земельного участка с кадастровым номером 47:03:0121001:160 :

№ п/п	Наименование характеристики	Значение характеристики
1	2	3
3.	Формула, примененная для расчета предельной допустимой погрешности определения площади земельного участка, с подставленными значениями и итоговые (вычисленные) значения (ΔР), м2	$\Delta P=2*0.2*\sqrt{1167}*\sqrt{(1+0.5^2)}/2*0.5=14$
4.	Площадь земельного участка согласно сведениям Единого государственного реестра недвижимости (Ркад), м2	1120
5.	Оценка расхождения Р и Ркад (Р - Ркад), м2	47
6.	Предельные минимальный и максимальный размеры земельного участка (Рмин и Рмакс), м2	- -
7.	Кадастровый номер или иной государственный учетный номер (инвентарный) объекта недвижимости, расположенного на земельном участке	-
8.	Вид (виды) разрешенного использования	для ведения садоводства
8.1.	Дополнительные сведения об использовании земельного участка	-
9.	Сведения о земельных участках (землях общего пользования, территории общего пользования), посредством которых обеспечивается доступ	47:03:0121001:200
10.	Иные сведения	-

4. Пояснения к сведениям об уточняемом земельном участке с кадастровым номером 47:03:0121001:160 :

1.	При проведение кадастровых работ данного земельного участка исправлено местоположение координат характерных точек границ по фактическому использованию, в связи с чем площадь исходного земельного участка увеличилась на 4.2 % (на 47 кв.м.), что допустимо действующим законодательством.

Сведения об уточняемых земельных участках, необходимые для исправления реестровых ошибок в сведениях о местоположении их границ

1. Сведения о характерных точках границ уточняемого земельного участка с кадастровым номером 47:03:0121001:161 :

Система координат 47.2 **Зона № 2**

Обозначение характерных точек границ	Координаты, м				Метод определения координат	Формулы, примененные для расчета средней квадратической погрешности определения координат характерных точек границ (Mt), с подставленными в такие формулы значениями и итоговые (вычисленные) значения Mt, м	Описание закрепления точки
	содержатся в Едином государственном реестре недвижимости		определены в результате выполнения комплексных кадастровых работ				
	X	Y	X	Y			
1	2	3	4	5	6	7	8
150	566263.35	2198078.21	566305.86	2198052.15	-	-	-
149	566282.38	2198039.85	566284.85	2198087.31	-	-	-
151	566305.86	2198052.15	566263.35	2198078.21	-	-	-
152	566284.85	2198087.31	566282.38	2198039.85	-	-	-
н226У	-	-	566283.29	2198038.14	-	-	-
н227У	-	-	566294.13	2198044.30	-	-	-
150	566263.35	2198078.21	566305.86	2198052.15	-	-	-

2. Сведения о частях границ уточняемого земельного участка с кадастровым номером 47:03:0121001:161 :

Обозначение части границ		Горизонтальное проложение (S), м	Описание прохождения части границ	Сведения о согласовании местоположения границ (согласовано/спорное)
от т.	до т.			
1	2	3	4	5
150	149	40.96	-	-
149	151	23.35	-	-
151	152	42.82	-	-
152	н226У	1.94	-	-
н226У	н227У	12.47	-	-
н227У	150	14.11	-	-

3. Сведения о характеристиках уточняемого земельного участка с кадастровым номером 47:03:0121001:161 :

№ п/п	Наименование характеристики	Значение характеристики
1	2	3
1.	Сведения об адресе земельного участка	Российская Федерация, Ленинградская область, район Приозерский, сп Севастьяновское, тер СНТ Белокаменка, улица Холмистая, участок 254
1.1.	Сведения об ином месте нахождения земельного участка, не являющегося объектом адресации, в структурированном виде	-
1.2.	Дополнительные сведения о месте нахождения земельного участка	-
2.	Площадь земельного участка ± величина погрешности определения (вычисления) площади (P ± ΔP), м2	1073 ± 13

3. Сведения о характеристиках уточняемого земельного участка с кадастровым номером 47:03:0121001:161 :

№ п/п	Наименование характеристики	Значение характеристики
1	2	3
3.	Формула, примененная для расчета предельной допустимой погрешности определения площади земельного участка, с подставленными значениями и итоговые (вычисленные) значения (ΔР), м2	$\Delta P=2*0.2*\sqrt{1073}*\sqrt{(1+0.6^2)}/2*0.6=13$
4.	Площадь земельного участка согласно сведениям Единого государственного реестра недвижимости (Ркад), м2	1041
5.	Оценка расхождения Р и Ркад (Р - Ркад), м2	32
6.	Предельные минимальный и максимальный размеры земельного участка (Рмин и Рмакс), м2	- -
7.	Кадастровый номер или иной государственный учетный номер (инвентарный) объекта недвижимости, расположенного на земельном участке	-
8.	Вид (виды) разрешенного использования	для ведения садоводства
8.1.	Дополнительные сведения об использовании земельного участка	-
9.	Сведения о земельных участках (землях общего пользования, территории общего пользования), посредством которых обеспечивается доступ	47:03:0121001:200
10.	Иные сведения	-

4. Пояснения к сведениям об уточняемом земельном участке с кадастровым номером 47:03:0121001:161 :

1.	При проведение кадастровых работ данного земельного участка исправлено местоположение координат характерных точек границ по фактическому использованию, в связи с чем площадь исходного земельного участка увеличилась на 3.1 % (на 32 кв.м.), что допустимо действующим законодательством.

Сведения об уточняемых земельных участках, необходимые для исправления реестровых ошибок в сведениях о местоположении их границ

1. Сведения о характерных точках границ уточняемого земельного участка с кадастровым номером 47:03:0121001:164 :

Система координат 47.2 **Зона № 2**

Обозначение характерных точек границ	Координаты, м				Метод определения координат	Формулы, примененные для расчета средней квадратической погрешности определения координат характерных точек границ (Mt), с подставленными в такие формулы значениями и итоговые (вычисленные) значения Mt, м	Описание закрепления точки
	содержатся в Едином государственном реестре недвижимости		определены в результате выполнения комплексных кадастровых работ				
	X	Y	X	Y			
1	2	3	4	5	6	7	8
123	565963.00	2197886.68	565925.74	2197934.43	Метод спутниковых геодезических измерений (определений)	$Mt=\sqrt{(0.14^2 + 0.14^2)}=0.2$	-
н228У	-	-	565955.38	2197893.57	Метод спутниковых геодезических измерений (определений)	$Mt=\sqrt{(0.14^2 + 0.14^2)}=0.2$	-
122	565964.67	2197887.09	565962.30	2197884.73	Метод спутниковых геодезических измерений (определений)	$Mt=\sqrt{(0.14^2 + 0.14^2)}=0.2$	-
123	-	-	565963.45	2197885.99	Метод спутниковых геодезических измерений (определений)	$Mt=\sqrt{(0.14^2 + 0.14^2)}=0.2$	-
121	565974.63	2197893.24	565964.92	2197887.60	Метод спутниковых геодезических измерений (определений)	$Mt=\sqrt{(0.14^2 + 0.14^2)}=0.2$	-
153	565955.09	2197929.98	565972.78	2197892.13	Метод спутниковых геодезических измерений (определений)	$Mt=\sqrt{(0.14^2 + 0.14^2)}=0.2$	-
154	565960.41	2197934.10	565950.08	2197926.95	Метод спутниковых геодезических измерений (определений)	$Mt=\sqrt{(0.14^2 + 0.14^2)}=0.2$	-
155	565952.05	2197946.82	565962.16	2197934.61	Метод спутниковых геодезических измерений (определений)	$Mt=\sqrt{(0.14^2 + 0.14^2)}=0.2$	-
156	565943.59	2197943.85	-	-	-	7.5	-
157	565943.35	2197941.97	565955.13	2197946.33	Метод спутниковых геодезических измерений (определений)	$Mt=\sqrt{(0.14^2 + 0.14^2)}=0.2$	-

1. Сведения о характерных точках границ уточняемого земельного участка с кадастровым номером 47:03:0121001:164 :

Система координат 47.2 **Зона № 2**

Обозначение характерных точек границ	Координаты, м				Метод определения координат	Формулы, примененные для расчета средней квадратической погрешности определения координат характерных точек границ (Mt), с подставленными в такие формулы значениями и итоговые (вычисленные) значения Mt, м	Описание закрепления точки
	содержатся в Едином государственном реестре недвижимости		определены в результате выполнения комплексных кадастровых работ				
	X	Y	X	Y			
1	2	3	4	5	6	7	8
158	565930.46	2197935.41	-	-	-	7.5	-
159	565947.54	2197908.66	565943.99	2197942.51	Метод спутниковых геодезических измерений (определений)	$Mt=\sqrt{(0.14^2 + 0.14^2)}=0.2$	-
н229У	-	-	565942.25	2197947.83	Метод спутниковых геодезических измерений (определений)	$Mt=\sqrt{(0.14^2 + 0.14^2)}=0.2$	-
123	565963.00	2197886.68	565925.74	2197934.43	Метод спутниковых геодезических измерений (определений)	$Mt=\sqrt{(0.14^2 + 0.14^2)}=0.2$	-

2. Сведения о частях границ уточняемого земельного участка с кадастровым номером 47:03:0121001:164 :

Обозначение части границ		Горизонтальное проложение (S), м	Описание прохождения части границ	Сведения о согласовании местоположения границ (согласовано/спорное)
от т.	до т.			
1	2	3	4	5
123	н228У	50.48	-	-
н228У	122	11.23	-	-
122	123	1.71	-	-
123	121	2.18	-	-
121	153	9.07	-	-
153	154	41.57	-	-
154	155	14.30	-	-
155	157	13.67	-	-
157	159	11.78	-	-
159	н229У	5.60	-	-
н229У	123	21.26	-	-

3. Сведения о характеристиках уточняемого земельного участка с кадастровым номером 47:03:0121001:164 :

№ п/п	Наименование характеристики	Значение характеристики
1	2	3
1.	Сведения об адресе земельного участка	Российская Федерация, 188750, Ленинградская область, м.р-н Приозерский, с.п. Севастьяновское, территория снт Белокаменка, улица Рябиновая, земельный участок 257 31f407c5-7980-4cc1-bf74-5d7d830df367
1.1.	Сведения об ином месте нахождения земельного участка, не являющегося объектом адресации, в структурированном виде	-
1.2.	Дополнительные сведения о месте нахождения земельного участка	-
2.	Площадь земельного участка ± величина погрешности определения (вычисления) площади (Р ± ΔР), м2	1158 ± 14
3.	Формула, примененная для расчета предельной допустимой погрешности определения площади земельного участка, с подставленными значениями и итоговые (вычисленные) значения (ΔР), м2	$\Delta P=2*0.2*\sqrt{1158}*\sqrt{(1+0.5^2)}/2*0.5=14$
4.	Площадь земельного участка согласно сведениям Единого государственного реестра недвижимости (Ркад), м2	1067
5.	Оценка расхождения Р и Ркад (Р - Ркад), м2	91
6.	Предельные минимальный и максимальный размеры земельного участка (Рмин и Рмакс), м2	- -
7.	Кадастровый номер или иной государственный учетный номер (инвентарный) объекта недвижимости, расположенного на земельном участке	47:03:0121001:202
8.	Вид (виды) разрешенного использования	для ведения садоводства
8.1.	Дополнительные сведения об использовании земельного участка	-
9.	Сведения о земельных участках (землях общего пользования, территории общего пользования), посредством которых обеспечивается доступ	47:03:0121001:200
10.	Иные сведения	-

4. Пояснения к сведениям об уточняемом земельном участке с кадастровым номером 47:03:0121001:164 :

1.	При проведение кадастровых работ данного земельного участка исправлено местоположение координат характерных точек границ по фактическому использованию, в связи с чем площадь исходного земельного участка увеличилась на 8.5 % (на 91 кв.м.), что допустимо действующим законодательством.

Сведения об уточняемых земельных участках, необходимые для исправления реестровых ошибок в сведениях о местоположении их границ

1. Сведения о характерных точках границ уточняемого земельного участка с кадастровым номером 47:03:0121001:165 :

Система координат 47.2 **Зона № 2**

Обозначение характерных точек границ	Координаты, м				Метод определения координат	Формулы, примененные для расчета средней квадратической погрешности определения координат характерных точек границ (Mt), с подставленными в такие формулы значениями и итоговые (вычисленные) значения Mt, м	Описание закрепления точки
	содержатся в Едином государственном реестре недвижимости		определены в результате выполнения комплексных кадастровых работ				
	X	Y	X	Y			
1	2	3	4	5	6	7	8
120	565985.34	2197899.85	565950.08	2197926.95	Метод спутниковых геодезических измерений (определений)	$Mt=\sqrt{(0.14^2 + 0.14^2)}=0.2$	-
129	565982.56	2197903.40	565972.78	2197892.13	Метод спутниковых геодезических измерений (определений)	$Mt=\sqrt{(0.14^2 + 0.14^2)}=0.2$	-
128	565980.71	2197910.50	565985.13	2197899.69	Метод спутниковых геодезических измерений (определений)	$Mt=\sqrt{(0.14^2 + 0.14^2)}=0.2$	-
127	565986.11	2197921.75	565983.24	2197902.35	Метод спутниковых геодезических измерений (определений)	$Mt=\sqrt{(0.14^2 + 0.14^2)}=0.2$	-
160	565975.44	2197937.12	-	-	-	7.5	-
161	565966.49	2197951.93	565980.71	2197910.50	Метод спутниковых геодезических измерений (определений)	$Mt=\sqrt{(0.14^2 + 0.14^2)}=0.2$	-
162	565962.61	2197950.53	565985.49	2197920.45	Метод спутниковых геодезических измерений (определений)	$Mt=\sqrt{(0.14^2 + 0.14^2)}=0.2$	-
155	565952.05	2197946.82	565965.62	2197950.82	Метод спутниковых геодезических измерений (определений)	$Mt=\sqrt{(0.14^2 + 0.14^2)}=0.2$	-
154	565960.41	2197934.10	565955.13	2197946.33	Метод спутниковых геодезических измерений (определений)	$Mt=\sqrt{(0.14^2 + 0.14^2)}=0.2$	-
153	565955.09	2197929.98	565962.16	2197934.61	Метод спутниковых геодезических измерений (определений)	$Mt=\sqrt{(0.14^2 + 0.14^2)}=0.2$	-

1. Сведения о характерных точках границ уточняемого земельного участка с кадастровым номером 47:03:0121001:165 :

Система координат 47.2 **Зона № 2**

Обозначение характерных точек границ	Координаты, м				Метод определения координат	Формулы, примененные для расчета средней квадратической погрешности определения координат характерных точек границ (Mt), с подставленными в такие формулы значениями и итоговые (вычисленные) значения Mt, м	Описание закрепления точки
	содержатся в Едином государственном реестре недвижимости		определены в результате выполнения комплексных кадастровых работ				
	X	Y	X	Y			
1	2	3	4	5	6	7	8
121	565974.63	2197893.24	-	-	-	7.5	-
120	565985.34	2197899.85	565950.08	2197926.95	Метод спутниковых геодезических измерений (определений)	$Mt=\sqrt{(0.14^2 + 0.14^2)}=0.2$	-

2. Сведения о частях границ уточняемого земельного участка с кадастровым номером 47:03:0121001:165 :

Обозначение части границ		Горизонтальное проложение (S), м	Описание прохождения части границ	Сведения о согласовании местоположения границ (согласовано/спорное)
от т.	до т.			
1	2	3	4	5
120	129	41.57	-	-
129	128	14.48	-	-
128	127	3.26	-	-
127	161	8.53	-	-
161	162	11.04	-	-
162	155	36.29	-	-
155	154	11.41	-	-
154	153	13.67	-	-
153	120	14.30	-	-

3. Сведения о характеристиках уточняемого земельного участка с кадастровым номером 47:03:0121001:165 :

№ п/п	Наименование характеристики	Значение характеристики
1	2	3
1.	Сведения об адресе земельного участка	Российская Федерация, 188750, Ленинградская область, м.р-н Приозерский, с.п. Севастьяновское, территория снт Белокаменка, улица Рябиновая, земельный участок 258 4a7d30a8-7b3e-43be-ba93-ad89296d32f9
1.1.	Сведения об ином месте нахождения земельного участка, не являющегося объектом адресации, в структурированном виде	-
1.2.	Дополнительные сведения о месте нахождения земельного участка	-
2.	Площадь земельного участка ± величина погрешности определения (вычисления) площади (P ± ΔP), м2	1083 ± 13

3. Сведения о характеристиках уточняемого земельного участка с кадастровым номером 47:03:0121001:165 :

№ п/п	Наименование характеристики	Значение характеристики
1	2	3
3.	Формула, примененная для расчета предельной допустимой погрешности определения площади земельного участка, с подставленными значениями и итоговые (вычисленные) значения (ΔР), м2	ΔР=2*0.2*√1083*√(1+0.8²)/2*0.8=13
4.	Площадь земельного участка согласно сведениям Единого государственного реестра недвижимости (Ркад), м2	998
5.	Оценка расхождения Р и Ркад (Р - Ркад), м2	85
6.	Предельные минимальный и максимальный размеры земельного участка (Рмин и Рмакс), м2	- -
7.	Кадастровый номер или иной государственный учетный номер (инвентарный) объекта недвижимости, расположенного на земельном участке	-
8.	Вид (виды) разрешенного использования	для ведения садоводства
8.1.	Дополнительные сведения об использовании земельного участка	-
9.	Сведения о земельных участках (землях общего пользования, территории общего пользования), посредством которых обеспечивается доступ	47:03:0121001:200
10.	Иные сведения	-

4. Пояснения к сведениям об уточняемом земельном участке с кадастровым номером 47:03:0121001:165 :

1.	При проведение кадастровых работ данного земельного участка исправлено местоположение координат характерных точек границ по фактическому использованию, в связи с чем площадь исходного земельного участка увеличилась на 8.5 % (на 85 кв.м.), что допустимо действующим законодательством.

Сведения об уточняемых земельных участках, необходимые для исправления реестровых ошибок в сведениях о местоположении их границ

1. Сведения о характерных точках границ уточняемого земельного участка с кадастровым номером 47:03:0121001:166 :

Система координат 47.2 **Зона № 2**

Обозначение характерных точек границ	Координаты, м				Метод определения координат	Формулы, примененные для расчета средней квадратической погрешности определения координат характерных точек границ (Mt), с подставленными в такие формулы значениями и итоговые (вычисленные) значения Mt, м	Описание закрепления точки
	содержатся в Едином государственном реестре недвижимости		определены в результате выполнения комплексных кадастровых работ				
	X	Y	X	Y			
1	2	3	4	5	6	7	8
126	565989.11	2197928.01	565965.62	2197950.82	Метод спутниковых геодезических измерений (определений)	$Mt=\sqrt{(0.14^2 + 0.14^2)}=0.2$	-
163	565991.96	2197933.96	565985.49	2197920.45	Метод спутниковых геодезических измерений (определений)	$Mt=\sqrt{(0.14^2 + 0.14^2)}=0.2$	-
164	566000.68	2197934.43	565986.11	2197921.75	Метод спутниковых геодезических измерений (определений)	$Mt=\sqrt{(0.14^2 + 0.14^2)}=0.2$	-
165	566016.06	2197935.25	565989.11	2197928.01	Метод спутниковых геодезических измерений (определений)	$Mt=\sqrt{(0.14^2 + 0.14^2)}=0.2$	-
166	565987.49	2197965.99	565991.96	2197933.96	Метод спутниковых геодезических измерений (определений)	$Mt=\sqrt{(0.14^2 + 0.14^2)}=0.2$	-
164	-	-	566000.68	2197934.43	Метод спутниковых геодезических измерений (определений)	$Mt=\sqrt{(0.14^2 + 0.14^2)}=0.2$	-
161	565966.49	2197951.93	566016.06	2197935.25	Метод спутниковых геодезических измерений (определений)	$Mt=\sqrt{(0.14^2 + 0.14^2)}=0.2$	-
н230У	-	-	565991.19	2197961.80	Метод спутниковых геодезических измерений (определений)	0.2	-
н231У	-	-	565989.64	2197963.74	Метод спутниковых геодезических измерений (определений)	0.2	-

1. Сведения о характерных точках границ уточняемого земельного участка с кадастровым номером 47:03:0121001:166 :

Система координат 47.2 **Зона № 2**

Обозначение характерных точек границ	Координаты, м				Метод определения координат	Формулы, примененные для расчета средней квадратической погрешности определения координат характерных точек границ (Mt), с подставленными в такие формулы значениями и итоговые (вычисленные) значения Mt, м	Описание закрепления точки
	содержатся в Едином государственном реестре недвижимости		определены в результате выполнения комплексных кадастровых работ				
	X	Y	X	Y			
1	2	3	4	5	6	7	8
160	565975.44	2197937.12	565987.49	2197965.99	Метод спутниковых геодезических измерений (определений)	$Mt=\sqrt{(0.14^2 + 0.14^2)}=0.2$	-
н232У	-	-	565974.29	2197956.34	Метод спутниковых геодезических измерений (определений)	$Mt=\sqrt{(0.14^2 + 0.14^2)}=0.2$	-
127	565986.11	2197921.75	-	-	-	7.5	-
126	565989.11	2197928.01	565965.62	2197950.82	Метод спутниковых геодезических измерений (определений)	$Mt=\sqrt{(0.14^2 + 0.14^2)}=0.2$	-

2. Сведения о частях границ уточняемого земельного участка с кадастровым номером 47:03:0121001:166 :

Обозначение части границ		Горизонтальное проложение (S), м	Описание прохождения части границ	Сведения о согласовании местоположения границ (согласовано/спорное)
от т.	до т.			
1	2	3	4	5
126	163	36.29	-	-
163	164	1.44	-	-
164	165	6.94	-	-
165	166	6.60	-	-
166	164	8.73	-	-
164	161	15.40	-	-
161	н230У	36.38	-	-
н230У	н231У	2.48	-	-
н231У	160	3.11	-	-
160	н232У	16.35	-	-
н232У	126	10.28	-	-

3. Сведения о характеристиках уточняемого земельного участка с кадастровым номером 47:03:0121001:166 :

№ п/п	Наименование характеристики	Значение характеристики
1	2	3
1.	Сведения об адресе земельного участка	Российская Федерация, 188750, Ленинградская область, м.р-н Приозерский, с.п. Севастьяновское, территория снт Белокаменка, улица Рябиновая, земельный участок 259 56fd1d86-95b9-4035-88f7-6bcacd2bc6df
1.1.	Сведения об ином месте нахождения земельного участка, не являющегося объектом адресации, в структурированном виде	-
1.2.	Дополнительные сведения о месте нахождения земельного участка	-
2.	Площадь земельного участка ± величина погрешности определения (вычисления) площади (Р ± ΔР), м2	997 ± 13
3.	Формула, примененная для расчета предельной допустимой погрешности определения площади земельного участка, с подставленными значениями и итоговые (вычисленные) значения (ΔР), м2	$\Delta P=2*0.2*\sqrt{997}*\sqrt{(1+0.5^2)}/2*0.5=13$
4.	Площадь земельного участка согласно сведениям Единого государственного реестра недвижимости (Ркад), м2	975
5.	Оценка расхождения Р и Ркад (Р - Ркад), м2	22
6.	Предельные минимальный и максимальный размеры земельного участка (Рмин и Рмакс), м2	- -
7.	Кадастровый номер или иной государственный учетный номер (инвентарный) объекта недвижимости, расположенного на земельном участке	47:03:0121001:203
8.	Вид (виды) разрешенного использования	для ведения садоводства
8.1.	Дополнительные сведения об использовании земельного участка	-
9.	Сведения о земельных участках (землях общего пользования, территории общего пользования), посредством которых обеспечивается доступ	47:03:0121001:200
10.	Иные сведения	-

4. Пояснения к сведениям об уточняемом земельном участке с кадастровым номером 47:03:0121001:166 :

1.	При проведение кадастровых работ данного земельного участка исправлено местоположение координат характерных точек границ по фактическому использованию, в связи с чем площадь исходного земельного участка увеличилась на 2.6 % (на 25 кв.м.), что допустимо действующим законодательством.

Сведения об уточняемых земельных участках, необходимые для исправления реестровых ошибок в сведениях о местоположении их границ

1. Сведения о характерных точках границ уточняемого земельного участка с кадастровым номером 47:03:0121001:167 :

Система координат 47.2 **Зона № 2**

Обозначение характерных точек границ	Координаты, м				Метод определения координат	Формулы, примененные для расчета средней квадратической погрешности определения координат характерных точек границ (Mt), с подставленными в такие формулы значениями и итоговые (вычисленные) значения Mt, м	Описание закрепления точки
	содержатся в Едином государственном реестре недвижимости		определены в результате выполнения комплексных кадастровых работ				
	X	Y	X	Y			
1	2	3	4	5	6	7	8
137	566024.49	2197931.66	566016.06	2197935.25	Метод спутниковых геодезических измерений (определений)	$Mt=\sqrt{(0.14^2 + 0.14^2)}=0.2$	-
136	566029.14	2197935.77	566021.80	2197935.56	Метод спутниковых геодезических измерений (определений)	$Mt=\sqrt{(0.14^2 + 0.14^2)}=0.2$	-
167	565999.54	2197971.35	566024.49	2197931.66	Метод спутниковых геодезических измерений (определений)	$Mt=\sqrt{(0.14^2 + 0.14^2)}=0.2$	-
166	565987.49	2197965.99	566024.80	2197931.21	Метод спутниковых геодезических измерений (определений)	$Mt=\sqrt{(0.14^2 + 0.14^2)}=0.2$	-
165	566016.06	2197935.25	566029.22	2197934.99	Метод спутниковых геодезических измерений (определений)	$Mt=\sqrt{(0.14^2 + 0.14^2)}=0.2$	-
168	566021.80	2197935.56	566000.84	2197970.75	Метод спутниковых геодезических измерений (определений)	$Mt=\sqrt{(0.14^2 + 0.14^2)}=0.2$	-
н231У	-	-	565989.64	2197963.74	Метод спутниковых геодезических измерений (определений)	$Mt=\sqrt{(0.14^2 + 0.14^2)}=0.2$	-
н230У	-	-	565991.19	2197961.80	Метод спутниковых геодезических измерений (определений)	0.2	-
137	566024.49	2197931.66	566016.06	2197935.25	Метод спутниковых геодезических измерений (определений)	$Mt=\sqrt{(0.14^2 + 0.14^2)}=0.2$	-

2. Сведения о частях границ уточняемого земельного участка с кадастровым номером 47:03:0121001:167 :

Обозначение части границ		Горизонтальное проложение (S), м	Описание прохождения части границ	Сведения о согласовании местоположения границ (согласовано/спорное)
от т.	до т.			
1	2	3	4	5
137	136	5.75	-	-
136	167	4.74	-	-
167	166	0.55	-	-
166	165	5.82	-	-
165	168	45.65	-	-
168	н231У	13.21	-	-
н231У	н230У	2.48	-	-
н230У	137	36.38	-	-

3. Сведения о характеристиках уточняемого земельного участка с кадастровым номером 47:03:0121001:167 :

№ п/п	Наименование характеристики	Значение характеристики
1	2	3
1.	Сведения об адресе земельного участка	Российская Федерация, 188750, Ленинградская область, м.р-н Приозерский, с.п. Севастьяновское, территория снт Белокаменка, улица Рябиновая, земельный участок 260 d9a2bc64-2416-40d8-9fc4-7e7320502c20
1.1.	Сведения об ином месте нахождения земельного участка, не являющегося объектом адресации, в структурированном виде	-
1.2.	Дополнительные сведения о месте нахождения земельного участка	-
2.	Площадь земельного участка ± величина погрешности определения (вычисления) площади (Р ± ΔР), м2	500 ± 9
3.	Формула, примененная для расчета предельной допустимой погрешности определения площади земельного участка, с подставленными значениями и итоговые (вычисленные) значения (ΔР), м2	$\Delta P=2*0.2*\sqrt{500}*\sqrt{(1+0.9^2)}/(2*0.9)=9$
4.	Площадь земельного участка согласно сведениям Единого государственного реестра недвижимости (Ркад), м2	516
5.	Оценка расхождения Р и Ркад (Р - Ркад), м2	16
6.	Предельные минимальный и максимальный размеры земельного участка (Рмин и Рмакс), м2	- -
7.	Кадастровый номер или иной государственный учетный номер (инвентарный) объекта недвижимости, расположенного на земельном участке	-
8.	Вид (виды) разрешенного использования	для ведения садоводства
8.1.	Дополнительные сведения об использовании земельного участка	-
9.	Сведения о земельных участках (землях общего пользования, территории общего пользования), посредством которых обеспечивается доступ	47:03:0121001:200
10.	Иные сведения	-

4. Пояснения к сведениям об уточняемом земельном участке с кадастровым номером 47:03:0121001:167 :

1.	-

Сведения об уточняемых земельных участках, необходимые для исправления реестровых ошибок в сведениях о местоположении их границ

1. Сведения о характерных точках границ уточняемого земельного участка с кадастровым номером 47:03:0121001:168 :

Система координат 47.2 **Зона № 2**

Обозначение характерных точек границ	Координаты, м				Метод определения координат	Формулы, примененные для расчета средней квадратической погрешности определения координат характерных точек границ (Mt), с подставленными в такие формулы значениями и итоговые (вычисленные) значения Mt, м	Описание закрепления точки
	содержатся в Едином государственном реестре недвижимости		определены в результате выполнения комплексных кадастровых работ				
	X	Y	X	Y			
1	2	3	4	5	6	7	8
135	566044.13	2197949.05	566021.98	2197984.05	Метод спутниковых геодезических измерений (определений)	$Mt=\sqrt{(0.14^2 + 0.14^2)}=0.2$	-
169	566043.03	2197950.03	566017.41	2197981.17	Метод спутниковых геодезических измерений (определений)	$Mt=\sqrt{(0.14^2 + 0.14^2)}=0.2$	-
170	566023.20	2197982.20	566000.84	2197970.75	Метод спутниковых геодезических измерений (определений)	$Mt=\sqrt{(0.14^2 + 0.14^2)}=0.2$	-
171	566021.79	2197984.35	-	-	-	7.5	-
172	566020.19	2197983.99	566029.22	2197934.99	Метод спутниковых геодезических измерений (определений)	$Mt=\sqrt{(0.14^2 + 0.14^2)}=0.2$	-
167	565999.54	2197971.35	566044.13	2197949.05	Метод спутниковых геодезических измерений (определений)	$Mt=\sqrt{(0.14^2 + 0.14^2)}=0.2$	-
136	566029.14	2197935.77	566043.03	2197950.03	Метод спутниковых геодезических измерений (определений)	$Mt=\sqrt{(0.14^2 + 0.14^2)}=0.2$	-
170	-	-	566023.20	2197982.20	Метод спутниковых геодезических измерений (определений)	$Mt=\sqrt{(0.14^2 + 0.14^2)}=0.2$	-
135	566044.13	2197949.05	566021.98	2197984.05	Метод спутниковых геодезических измерений (определений)	$Mt=\sqrt{(0.14^2 + 0.14^2)}=0.2$	-

2. Сведения о частях границ уточняемого земельного участка с кадастровым номером 47:03:0121001:168 :

Обозначение части границ		Горизонтальное проложение (S), м	Описание прохождения части границ	Сведения о согласовании местоположения границ (согласовано/спорное)
от т.	до т.			
1	2	3	4	5
135	169	5.40	-	-
169	170	19.57	-	-
170	172	45.65	-	-
172	167	20.49	-	-
167	136	1.47	-	-
136	170	37.79	-	-
170	135	2.22	-	-

3. Сведения о характеристиках уточняемого земельного участка с кадастровым номером 47:03:0121001:168 :

№ п/п	Наименование характеристики	Значение характеристики
1	2	3
1.	Сведения об адресе земельного участка	Российская Федерация, 188750, Ленинградская область, м.р-н Приозерский, с.п. Севастьяновское, территория снт Белокаменка, улица Рябиновая, земельный участок 261 f4df3a86-6b76-4d29-823e-8a13d51f8afa
1.1.	Сведения об ином месте нахождения земельного участка, не являющегося объектом адресации, в структурированном виде	-
1.2.	Дополнительные сведения о месте нахождения земельного участка	-
2.	Площадь земельного участка ± величина погрешности определения (вычисления) площади (Р ± ΔР), м2	976 ± 13
3.	Формула, примененная для расчета предельной допустимой погрешности определения площади земельного участка, с подставленными значениями и итоговые (вычисленные) значения (ΔР), м2	$\Delta P=2*0.2*\sqrt{976}*\sqrt{(1+0.5^2)}/2*0.5=13$
4.	Площадь земельного участка согласно сведениям Единого государственного реестра недвижимости (Ркад), м2	1000
5.	Оценка расхождения Р и Ркад (Р - Ркад), м2	24
6.	Предельные минимальный и максимальный размеры земельного участка (Рмин и Рмакс), м2	- -
7.	Кадастровый номер или иной государственный учетный номер (инвентарный) объекта недвижимости, расположенного на земельном участке	-
8.	Вид (виды) разрешенного использования	для ведения садоводства
8.1.	Дополнительные сведения об использовании земельного участка	-
9.	Сведения о земельных участках (землях общего пользования, территории общего пользования), посредством которых обеспечивается доступ	47:03:0121001:200
10.	Иные сведения	-

4. Пояснения к сведениям об уточняемом земельном участке с кадастровым номером 47:03:0121001:168 :

1.	При проведение кадастровых работ данного земельного участка исправлено местоположение координат характерных точек границ по фактическому использованию, в связи с чем площадь исходного земельного участка увеличилась на 1.7 % (на 17 кв.м.), что допустимо действующим законодательством.

Сведения об уточняемых земельных участках, необходимые для исправления реестровых ошибок в сведениях о местоположении их границ

1. Сведения о характерных точках границ уточняемого земельного участка с кадастровым номером 47:03:0121001:169 :

Система координат МСК-47, зона 2 **Зона № 2**

Обозначение характерных точек границ	Координаты, м				Метод определения координат	Формулы, примененные для расчета средней квадратической погрешности определения координат характерных точек границ (Mt), с подставленными в такие формулы значениями и итоговые (вычисленные) значения Mt, м	Описание закрепления точки
	содержатся в Едином государственном реестре недвижимости		определены в результате выполнения комплексных кадастровых работ				
	X	Y	X	Y			
1	2	3	4	5	6	7	8
173	566044.13	2197949.05	566044.44	2197994.16	-	-	-
174	566066.57	2197959.90	566044.07	2197994.76	-	-	-
175	566044.08	2197995.29	566023.20	2197982.20	-	-	-
176	566023.20	2197982.20	566043.03	2197950.03	-	-	-
177	566043.03	2197950.03	566044.13	2197949.05	-	-	-
н233У	-	-	566061.13	2197956.35	-	-	-
н234У	-	-	566066.20	2197959.66	-	-	-
173	566044.13	2197949.05	566044.44	2197994.16	-	-	-

2. Сведения о частях границ уточняемого земельного участка с кадастровым номером 47:03:0121001:169 :

Обозначение части границ		Горизонтальное проложение (S), м	Описание прохождения части границ	Сведения о согласовании местоположения границ (согласовано/спорное)
от т.	до т.			
1	2	3	4	5
173	174	0.70	-	-
174	175	24.36	-	-
175	176	37.79	-	-
176	177	1.47	-	-
177	н233У	18.50	-	-
н233У	н234У	6.05	-	-
н234У	173	40.79	-	-

3. Сведения о характеристиках уточняемого земельного участка с кадастровым номером 47:03:0121001:169 :

№ п/п	Наименование характеристики	Значение характеристики
1	2	3
1.	Сведения об адресе земельного участка	Российская Федерация, 188750, Ленинградская область, м.р-н Приозерский, с.п. Севастьяновское, территория снт Белокаменка, улица Рябиновая, земельный участок 262 a8c3b18b-0589-4773-8a08-089e2525b03a

3. Сведения о характеристиках уточняемого земельного участка с кадастровым номером 47:03:0121001:169 :

№ п/п	Наименование характеристики	Значение характеристики
1	2	3
1.1.	Сведения об ином месте нахождения земельного участка, не являющегося объектом адресации, в структурированном виде	-
1.2.	Дополнительные сведения о месте нахождения земельного участка	-
2.	Площадь земельного участка ± величина погрешности определения (вычисления) площади (Р ± ΔР), м2	1000 ± 13
3.	Формула, примененная для расчета предельной допустимой погрешности определения площади земельного участка, с подставленными значениями и итоговые (вычисленные) значения (ΔР), м2	$\Delta P=2*0.2*\sqrt{1000}*\sqrt{(1+0.6^2)}/2*0.6=13$
4.	Площадь земельного участка согласно сведениям Единого государственного реестра недвижимости (Ркад), м2	1010
5.	Оценка расхождения Р и Ркад (Р - Ркад), м2	10
6.	Предельные минимальный и максимальный размеры земельного участка (Рмин и Рмакс), м2	- -
7.	Кадастровый номер или иной государственный учетный номер (инвентарный) объекта недвижимости, расположенного на земельном участке	-
8.	Вид (виды) разрешенного использования	для ведения садоводства
8.1.	Дополнительные сведения об использовании земельного участка	-
9.	Сведения о земельных участках (землях общего пользования, территории общего пользования), посредством которых обеспечивается доступ	Земли общего пользования
10.	Иные сведения	-

4. Пояснения к сведениям об уточняемом земельном участке с кадастровым номером 47:03:0121001:169 :

1.	-

Сведения об уточняемых земельных участках, необходимые для исправления реестровых ошибок в сведениях о местоположении их границ

1. Сведения о характерных точках границ уточняемого земельного участка с кадастровым номером 47:03:0121001:170 :

Система координат МСК-47, зона 2 **Зона № 2**

Обозначение характерных точек границ	Координаты, м				Метод определения координат	Формулы, примененные для расчета средней квадратической погрешности определения координат характерных точек границ (Mt), с подставленными в такие формулы значениями и итоговые (вычисленные) значения Mt, м	Описание закрепления точки
	содержатся в Едином государственном реестре недвижимости		определены в результате выполнения комплексных кадастровых работ				
	X	Y	X	Y			
1	2	3	4	5	6	7	8
174	566066.57	2197959.90	566064.76	2198008.27	-	-	-
178	566086.28	2197972.45	-	-	-	7.5	-
179	566064.76	2198008.27	-	-	-	7.5	-
175	566044.08	2197995.29	566044.07	2197994.76	-	-	-
173	-	-	566044.44	2197994.16	-	-	-
н234У	-	-	566066.20	2197959.66	-	-	-
174	-	-	566066.57	2197959.90	-	-	-
178	-	-	566086.28	2197972.45	-	-	-
174	566066.57	2197959.90	566064.76	2198008.27	-	-	-

2. Сведения о частях границ уточняемого земельного участка с кадастровым номером 47:03:0121001:170 :

Обозначение части границ		Горизонтальное проложение (S), м	Описание прохождения части границ	Сведения о согласовании местоположения границ (согласовано/спорное)
от т.	до т.			
1	2	3	4	5
174	175	24.71	-	-
175	173	0.70	-	-
173	н234У	40.79	-	-
н234У	174	0.44	-	-
174	178	23.37	-	-
178	174	41.79	-	-

3. Сведения о характеристиках уточняемого земельного участка с кадастровым номером 47:03:0121001:170 :

№ п/п	Наименование характеристики	Значение характеристики
1	2	3
1.	Сведения об адресе земельного участка	Российская Федерация, 188750, Ленинградская область, м.р-н Приозерский, с.п. Севастьяновское, территория снт Белокаменка, улица Рябиновая, земельный участок 263 9477a0b9-b16d-4783-ac42-0d404c6bbd81

3. Сведения о характеристиках уточняемого земельного участка с кадастровым номером 47:03:0121001:170 :

№ п/п	Наименование характеристики	Значение характеристики
1	2	3
1.1.	Сведения об ином месте нахождения земельного участка, не являющегося объектом адресации, в структурированном виде	-
1.2.	Дополнительные сведения о месте нахождения земельного участка	-
2.	Площадь земельного участка ± величина погрешности определения (вычисления) площади (Р ± ΔР), м2	1010 ± 13
3.	Формула, примененная для расчета предельной допустимой погрешности определения площади земельного участка, с подставленными значениями и итоговые (вычисленные) значения (ΔР), м2	$\Delta P=2*0.2*\sqrt{1010}*\sqrt{(1+0.6^2)}/2*0.6=13$
4.	Площадь земельного участка согласно сведениям Единого государственного реестра недвижимости (Ркад), м2	1000
5.	Оценка расхождения Р и Ркад (Р - Ркад), м2	10
6.	Предельные минимальный и максимальный размеры земельного участка (Рмин и Рмакс), м2	- -
7.	Кадастровый номер или иной государственный учетный номер (инвентарный) объекта недвижимости, расположенного на земельном участке	-
8.	Вид (виды) разрешенного использования	для ведения садоводства
8.1.	Дополнительные сведения об использовании земельного участка	-
9.	Сведения о земельных участках (землях общего пользования, территории общего пользования), посредством которых обеспечивается доступ	Земли общего пользования
10.	Иные сведения	-

4. Пояснения к сведениям об уточняемом земельном участке с кадастровым номером 47:03:0121001:170 :

1.	-

Сведения об уточняемых земельных участках, необходимые для исправления реестровых ошибок в сведениях о местоположении их границ

1. Сведения о характерных точках границ уточняемого земельного участка с кадастровым номером 47:03:0121001:179 :

Система координат МСК-47, зона 2 **Зона № 2**

Обозначение характерных точек границ	Координаты, м				Метод определения координат	Формулы, примененные для расчета средней квадратической погрешности определения координат характерных точек границ (Mt), с подставленными в такие формулы значениями и итоговые (вычисленные) значения Mt, м	Описание закрепления точки
	содержатся в Едином государственном реестре недвижимости		определены в результате выполнения комплексных кадастровых работ				
	X	Y	X	Y			
1	2	3	4	5	6	7	8
180	566011.80	2197985.69	565992.11	2198015.98	-	-	-
181	566029.61	2197995.60	566011.80	2197985.69	-	-	-
182	566033.71	2198002.81	566012.17	2197985.08	-	-	-
183	566012.37	2198031.24	566029.45	2197995.55	-	-	-
184	565992.11	2198015.98	566033.70	2198002.76	-	-	-
183	-	-	566012.37	2198031.24	-	-	-
180	566011.80	2197985.69	565992.11	2198015.98	-	-	-

2. Сведения о частях границ уточняемого земельного участка с кадастровым номером 47:03:0121001:179 :

Обозначение части границ		Горизонтальное проложение (S), м	Описание прохождения части границ	Сведения о согласовании местоположения границ (согласовано/спорное)
от т.	до т.			
1	2	3	4	5
180	181	36.13	-	-
181	182	0.71	-	-
182	183	20.20	-	-
183	184	8.37	-	-
184	183	35.58	-	-
183	180	25.36	-	-

3. Сведения о характеристиках уточняемого земельного участка с кадастровым номером 47:03:0121001:179 :

№ п/п	Наименование характеристики	Значение характеристики
1	2	3
1.	Сведения об адресе земельного участка	Российская Федерация, 188750, Ленинградская область, м.р-н Приозерский, с.п. Севастьяновское, территория снт Белокаменка, улица Рябиновая, земельный участок 272 021d8a2a-b954-4b94-a6bf-6efcc11f5cdb
1.1.	Сведения об ином месте нахождения земельного участка, не являющегося объектом адресации, в структурированном виде	-
1.2.	Дополнительные сведения о месте нахождения земельного участка	-

3. Сведения о характеристиках уточняемого земельного участка с кадастровым номером 47:03:0121001:179 :

№ п/п	Наименование характеристики	Значение характеристики
1	2	3
2.	Площадь земельного участка ± величина погрешности определения (вычисления) площади (Р ± ΔР), м2	1001 ± 13
3.	Формула, примененная для расчета предельной допустимой погрешности определения площади земельного участка, с подставленными значениями и итоговые (вычисленные) значения (ΔР), м2	$\Delta P=2*0.2*\sqrt{1001}*\sqrt{(1+0.6^2)}/2*0.6=13$
4.	Площадь земельного участка согласно сведениям Единого государственного реестра недвижимости (Ркад), м2	995
5.	Оценка расхождения Р и Ркад (Р - Ркад), м2	6
6.	Предельные минимальный и максимальный размеры земельного участка (Рмин и Рмакс), м2	- -
7.	Кадастровый номер или иной государственный учетный номер (инвентарный) объекта недвижимости, расположенного на земельном участке	-
8.	Вид (виды) разрешенного использования	для ведения садоводства
8.1.	Дополнительные сведения об использовании земельного участка	-
9.	Сведения о земельных участках (землях общего пользования, территории общего пользования), посредством которых обеспечивается доступ	Земли общего пользования
10.	Иные сведения	-

4. Пояснения к сведениям об уточняемом земельном участке с кадастровым номером 47:03:0121001:179 :

1.	-

Сведения об уточняемых земельных участках, необходимые для исправления реестровых ошибок в сведениях о местоположении их границ

1. Сведения о характерных точках границ уточняемого земельного участка с кадастровым номером 47:03:0121001:180 :

Система координат 47.2 **Зона № 2**

Обозначение характерных точек границ	Координаты, м				Метод определения координат	Формулы, примененные для расчета средней квадратической погрешности определения координат характерных точек границ (Mt), с подставленными в такие формулы значениями и итоговые (вычисленные) значения Mt, м	Описание закрепления точки
	содержатся в Едином государственном реестре недвижимости		определены в результате выполнения комплексных кадастровых работ				
	X	Y	X	Y			
1	2	3	4	5	6	7	8
185	566016.99	2198036.95	566039.50	2198048.40	Картометрический метод	$Mt=\sqrt{(0.14^2 + 0.14^2)}=0.2$	-
186	566040.22	2198006.21	566032.29	2198041.56	Картометрический метод	$Mt=\sqrt{(0.14^2 + 0.14^2)}=0.2$	-
187	566058.87	2198017.05	566023.19	2198048.01	Картометрический метод	$Mt=\sqrt{(0.14^2 + 0.14^2)}=0.2$	-
188	566037.45	2198051.72	566013.98	2198040.93	Картометрический метод	$Mt=\sqrt{(0.14^2 + 0.14^2)}=0.2$	-
185	-	-	566016.99	2198036.95	Картометрический метод	$Mt=\sqrt{(0.14^2 + 0.14^2)}=0.2$	-
186	-	-	566040.22	2198006.21	Картометрический метод	$Mt=\sqrt{(0.14^2 + 0.14^2)}=0.2$	-
187	-	-	566058.87	2198017.05	Картометрический метод	$Mt=\sqrt{(0.14^2 + 0.14^2)}=0.2$	-
185	566016.99	2198036.95	566039.50	2198048.40	Картометрический метод	$Mt=\sqrt{(0.14^2 + 0.14^2)}=0.2$	-

2. Сведения о частях границ уточняемого земельного участка с кадастровым номером 47:03:0121001:180 :

Обозначение части границ		Горизонтальное проложение (S), м	Описание прохождения части границ	Сведения о согласовании местоположения границ (согласовано/спорное)
от т.	до т.			
1	2	3	4	5
185	186	9.94	-	-
186	187	11.15	-	-
187	188	11.62	-	-
188	185	4.99	-	-
185	186	38.53	-	-
186	187	21.57	-	-
187	185	36.85	-	-

3. Сведения о характеристиках уточняемого земельного участка с кадастровым номером 47:03:0121001:180 :

№ п/п	Наименование характеристики	Значение характеристики
1	2	3
1.	Сведения об адресе земельного участка	Российская Федерация, 188750, Ленинградская область, м.р-н Приозерский, с.п. Севастьяновское, территория снт Белокаменка, улица Рябиновая, земельный участок 273 b6b9bc93-34a7-4eca-a2e4-5cbb9f911d6a
1.1.	Сведения об ином месте нахождения земельного участка, не являющегося объектом адресации, в структурированном виде	-
1.2.	Дополнительные сведения о месте нахождения земельного участка	-
2.	Площадь земельного участка ± величина погрешности определения (вычисления) площади (Р ± ΔР), м2	940 ± 12
3.	Формула, примененная для расчета предельной допустимой погрешности определения площади земельного участка, с подставленными значениями и итоговые (вычисленные) значения (ΔР), м2	$\Delta P=2*0.2*\sqrt{940}*\sqrt{(1+0.5^2)}/2*0.5=12$
4.	Площадь земельного участка согласно сведениям Единого государственного реестра недвижимости (Ркад), м2	926
5.	Оценка расхождения Р и Ркад (Р - Ркад), м2	14
6.	Предельные минимальный и максимальный размеры земельного участка (Рмин и Рмакс), м2	- -
7.	Кадастровый номер или иной государственный учетный номер (инвентарный) объекта недвижимости, расположенного на земельном участке	-
8.	Вид (виды) разрешенного использования	для ведения садоводства
8.1.	Дополнительные сведения об использовании земельного участка	-
9.	Сведения о земельных участках (землях общего пользования, территории общего пользования), посредством которых обеспечивается доступ	47:03:0121001:200
10.	Иные сведения	-

4. Пояснения к сведениям об уточняемом земельном участке с кадастровым номером 47:03:0121001:180 :

1.	При проведение кадастровых работ данного земельного участка исправлено местоположение координат характерных точек границ по фактическому использованию, в связи с чем площадь исходного земельного участка увеличилась на 1.5 % (на 14 кв.м.), что допустимо действующим законодательством.

Сведения об уточняемых земельных участках, необходимые для исправления реестровых ошибок в сведениях о местоположении их границ

1. Сведения о характерных точках границ уточняемого земельного участка с кадастровым номером 47:03:0121001:188 :

Система координат 47.2 **Зона № 2**

Обозначение характерных точек границ	Координаты, м				Метод определения координат	Формулы, примененные для расчета средней квадратической погрешности определения координат характерных точек границ (Mt), с подставленными в такие формулы значениями и итоговые (вычисленные) значения Mt, м	Описание закрепления точки
	содержатся в Едином государственном реестре недвижимости		определены в результате выполнения комплексных кадастровых работ				
	X	Y	X	Y			
1	2	3	4	5	6	7	8
185	566016.99	2198036.95	566037.45	2198051.72	Картометрический метод	$Mt=\sqrt{(0.14^2 + 0.14^2)}=0.2$	-
188	566037.45	2198051.72	566017.23	2198084.44	Картометрический метод	$Mt=\sqrt{(0.14^2 + 0.14^2)}=0.2$	-
189	566017.23	2198084.44	566000.20	2198072.59	Картометрический метод	$Mt=\sqrt{(0.14^2 + 0.14^2)}=0.2$	-
190	566001.44	2198073.24	565998.32	2198067.53	Картометрический метод	$Mt=\sqrt{(0.14^2 + 0.14^2)}=0.2$	-
191	565998.69	2198065.51	565999.10	2198059.62	Картометрический метод	$Mt=\sqrt{(0.14^2 + 0.14^2)}=0.2$	-
192	566001.92	2198056.91	566013.98	2198040.93	Картометрический метод	$Mt=\sqrt{(0.14^2 + 0.14^2)}=0.2$	-
187	-	-	566023.19	2198048.01	Картометрический метод	$Mt=\sqrt{(0.14^2 + 0.14^2)}=0.2$	-
186	-	-	566032.29	2198041.56	Картометрический метод	$Mt=\sqrt{(0.14^2 + 0.14^2)}=0.2$	-
185	-	-	566039.50	2198048.40	Картометрический метод	$Mt=\sqrt{(0.14^2 + 0.14^2)}=0.2$	-
185	566016.99	2198036.95	566037.45	2198051.72	Картометрический метод	$Mt=\sqrt{(0.14^2 + 0.14^2)}=0.2$	-

2. Сведения о частях границ уточняемого земельного участка с кадастровым номером 47:03:0121001:188 :

Обозначение части границ		Горизонтальное проложение (S), м	Описание прохождения части границ	Сведения о согласовании местоположения границ (согласовано/спорное)
от т.	до т.			
1	2	3	4	5
185	188	38.46	-	-
188	189	20.75	-	-
189	190	5.40	-	-
190	191	7.95	-	-
191	192	23.89	-	-
192	187	11.62	-	-
187	186	11.15	-	-
186	185	9.94	-	-
185	185	3.90	-	-

3. Сведения о характеристиках уточняемого земельного участка с кадастровым номером 47:03:0121001:188 :

№ п/п	Наименование характеристики	Значение характеристики
1	2	3
1.	Сведения об адресе земельного участка	Российская Федерация, 188750, Ленинградская область, м.р-н Приозерский, с.п. Севастьяновское, территория снт Белокаменка, улица Рябиновая, земельный участок 281 6acd9dae-a949-418e-a60f-cedcc8156b28
1.1.	Сведения об ином месте нахождения земельного участка, не являющегося объектом адресации, в структурированном виде	-
1.2.	Дополнительные сведения о месте нахождения земельного участка	-
2.	Площадь земельного участка ± величина погрешности определения (вычисления) площади (Р ± ΔР), м2	1009 ± 13
3.	Формула, примененная для расчета предельной допустимой погрешности определения площади земельного участка, с подставленными значениями и итоговые (вычисленные) значения (ΔР), м2	$\Delta P=2*0.2*\sqrt{1009}*\sqrt{(1+0.6^2)}/2*0.6=13$
4.	Площадь земельного участка согласно сведениям Единого государственного реестра недвижимости (Ркад), м2	1000
5.	Оценка расхождения Р и Ркад (Р - Ркад), м2	9
6.	Предельные минимальный и максимальный размеры земельного участка (Рмин и Рмакс), м2	- -
7.	Кадастровый номер или иной государственный учетный номер (инвентарный) объекта недвижимости, расположенного на земельном участке	-
8.	Вид (виды) разрешенного использования	для ведения садоводства
8.1.	Дополнительные сведения об использовании земельного участка	-
9.	Сведения о земельных участках (землях общего пользования, территории общего пользования), посредством которых обеспечивается доступ	47:03:0121001:200
10.	Иные сведения	-

4. Пояснения к сведениям об уточняемом земельном участке с кадастровым номером 47:03:0121001:188 :

1.	-

Сведения об уточняемых земельных участках, необходимые для исправления реестровых ошибок в сведениях о местоположении их границ

1. Сведения о характерных точках границ уточняемого земельного участка с кадастровым номером 47:03:0121001:190 :

Система координат 47.2 **Зона № 2**

Обозначение характерных точек границ	Координаты, м				Метод определения координат	Формулы, примененные для расчета средней квадратической погрешности определения координат характерных точек границ (Mt), с подставленными в такие формулы значениями и итоговые (вычисленные) значения Mt, м	Описание закрепления точки
	содержатся в Едином государственном реестре недвижимости		определены в результате выполнения комплексных кадастровых работ				
	X	Y	X	Y			
1	2	3	4	5	6	7	8
193	566061.29	2198064.47	566040.26	2198099.75	Картометрический метод	$Mt=\sqrt{(0.14^2 + 0.14^2)}=0.2$	-
194	566072.73	2198071.17	566061.28	2198064.52	Картометрический метод	$Mt=\sqrt{(0.14^2 + 0.14^2)}=0.2$	-
195	566081.58	2198076.56	566062.15	2198065.02	Картометрический метод	$Mt=\sqrt{(0.14^2 + 0.14^2)}=0.2$	-
196	566061.50	2198112.77	566062.41	2198064.56	Картометрический метод	$Mt=\sqrt{(0.14^2 + 0.14^2)}=0.2$	-
н235У	-	-	566073.61	2198071.32	Картометрический метод	$Mt=\sqrt{(0.14^2 + 0.14^2)}=0.2$	-
197	566040.26	2198099.75	566081.77	2198076.25	Картометрический метод	$Mt=\sqrt{(0.14^2 + 0.14^2)}=0.2$	-
195	-	-	566081.58	2198076.56	Картометрический метод	$Mt=\sqrt{(0.14^2 + 0.14^2)}=0.2$	-
196	-	-	566061.50	2198112.77	Картометрический метод	$Mt=\sqrt{(0.14^2 + 0.14^2)}=0.2$	-
193	566061.29	2198064.47	566040.26	2198099.75	Картометрический метод	$Mt=\sqrt{(0.14^2 + 0.14^2)}=0.2$	-

2. Сведения о частях границ уточняемого земельного участка с кадастровым номером 47:03:0121001:190 :

Обозначение части границ		Горизонтальное проложение (S), м	Описание прохождения части границ	Сведения о согласовании местоположения границ (согласовано/спорное)
от т.	до т.			
1	2	3	4	5
193	194	41.02	-	-
194	195	1.00	-	-
195	196	0.53	-	-
196	н235У	13.08	-	-
н235У	197	9.53	-	-
197	195	0.36	-	-
195	196	41.40	-	-
196	193	24.91	-	-

3. Сведения о характеристиках уточняемого земельного участка с кадастровым номером 47:03:0121001:190 :

№ п/п	Наименование характеристики	Значение характеристики
1	2	3
1.	Сведения об адресе земельного участка	Российская Федерация, 188750, Ленинградская область, м.р-н Приозерский, с.п. Севастьяновское, территория снт Белокаменка, улица Рябиновая, земельный участок 283 bd1912be-2984-4bf4-8c67-73a311313801
1.1.	Сведения об ином месте нахождения земельного участка, не являющегося объектом адресации, в структурированном виде	-
1.2.	Дополнительные сведения о месте нахождения земельного участка	-
2.	Площадь земельного участка ± величина погрешности определения (вычисления) площади (Р ± ΔР), м2	1010 ± 13
3.	Формула, примененная для расчета предельной допустимой погрешности определения площади земельного участка, с подставленными значениями и итоговые (вычисленные) значения (ΔР), м2	$\Delta P=2*0.2*\sqrt{1010}*\sqrt{(1+0.6^2)}/2*0.6=13$
4.	Площадь земельного участка согласно сведениям Единого государственного реестра недвижимости (Ркад), м2	1002
5.	Оценка расхождения Р и Ркад (Р - Ркад), м2	8
6.	Предельные минимальный и максимальный размеры земельного участка (Рмин и Рмакс), м2	- -
7.	Кадастровый номер или иной государственный учетный номер (инвентарный) объекта недвижимости, расположенного на земельном участке	-
8.	Вид (виды) разрешенного использования	для ведения садоводства
8.1.	Дополнительные сведения об использовании земельного участка	-
9.	Сведения о земельных участках (землях общего пользования, территории общего пользования), посредством которых обеспечивается доступ	47:03:0121001:200
10.	Иные сведения	-

4. Пояснения к сведениям об уточняемом земельном участке с кадастровым номером 47:03:0121001:190 :

1.	-

Сведения об уточняемых земельных участках, необходимые для исправления реестровых ошибок в сведениях о местоположении их границ

1. Сведения о характерных точках границ уточняемого земельного участка с кадастровым номером 47:03:0121001:192 :

Система координат 47.2 **Зона № 2**

Обозначение характерных точек границ	Координаты, м				Метод определения координат	Формулы, примененные для расчета средней квадратической погрешности определения координат характерных точек границ (Mt), с подставленными в такие формулы значениями и итоговые (вычисленные) значения Mt, м	Описание закрепления точки
	содержатся в Едином государственном реестре недвижимости		определены в результате выполнения комплексных кадастровых работ				
	X	Y	X	Y			
1	2	3	4	5	6	7	8
198	566094.07	2198198.04	566068.23	2198175.54	Картометрический метод	$Mt=\sqrt{(0.14^2 + 0.14^2)}=0.2$	-
199	566068.23	2198175.54	566104.00	2198158.38	Картометрический метод	$Mt=\sqrt{(0.14^2 + 0.14^2)}=0.2$	-
200	566104.00	2198158.38	566106.67	2198155.94	Картометрический метод	$Mt=\sqrt{(0.14^2 + 0.14^2)}=0.2$	-
201	566107.02	2198155.62	566115.57	2198177.41	Картометрический метод	$Mt=\sqrt{(0.14^2 + 0.14^2)}=0.2$	-
202	566108.51	2198157.12	566115.28	2198180.55	Картометрический метод	$Mt=\sqrt{(0.14^2 + 0.14^2)}=0.2$	-
203	566116.49	2198167.52	566094.07	2198198.04	Картометрический метод	$Mt=\sqrt{(0.14^2 + 0.14^2)}=0.2$	-
204	566115.28	2198180.55	-	-	-	7.5	-
198	566094.07	2198198.04	566068.23	2198175.54	Картометрический метод	$Mt=\sqrt{(0.14^2 + 0.14^2)}=0.2$	-

2. Сведения о частях границ уточняемого земельного участка с кадастровым номером 47:03:0121001:192 :

Обозначение части границ		Горизонтальное проложение (S), м	Описание прохождения части границ	Сведения о согласовании местоположения границ (согласовано/спорное)
от т.	до т.			
1	2	3	4	5
198	199	39.67	-	-
199	200	3.62	-	-
200	201	23.24	-	-
201	202	3.15	-	-
202	203	27.49	-	-
203	198	34.26	-	-

3. Сведения о характеристиках уточняемого земельного участка с кадастровым номером 47:03:0121001:192 :

№ п/п	Наименование характеристики	Значение характеристики
1	2	3
1.	Сведения об адресе земельного участка	Российская Федерация, 188750, Ленинградская область, м.р-н Приозерский, с.п. Севастьяновское, территория снт Белокаменка, улица Рябиновая, земельный участок 285 5adec8a6-59ae-47ae-8842-957bd46ae5c1
1.1.	Сведения об ином месте нахождения земельного участка, не являющегося объектом адресации, в структурированном виде	-
1.2.	Дополнительные сведения о месте нахождения земельного участка	-
2.	Площадь земельного участка ± величина погрешности определения (вычисления) площади (Р ± ΔР), м2	1018 ± 13
3.	Формула, примененная для расчета предельной допустимой погрешности определения площади земельного участка, с подставленными значениями и итоговые (вычисленные) значения (ΔР), м2	$\Delta P=2*0.2*\sqrt{1018}*\sqrt{(1+0.6^2)}/2*0.6=13$
4.	Площадь земельного участка согласно сведениям Единого государственного реестра недвижимости (Ркад), м2	1078
5.	Оценка расхождения Р и Ркад (Р - Ркад), м2	60
6.	Предельные минимальный и максимальный размеры земельного участка (Рмин и Рмакс), м2	- -
7.	Кадастровый номер или иной государственный учетный номер (инвентарный) объекта недвижимости, расположенного на земельном участке	47:03:0121001:207
8.	Вид (виды) разрешенного использования	для ведения садоводства
8.1.	Дополнительные сведения об использовании земельного участка	-
9.	Сведения о земельных участках (землях общего пользования, территории общего пользования), посредством которых обеспечивается доступ	47:03:0121001:200
10.	Иные сведения	-

4. Пояснения к сведениям об уточняемом земельном участке с кадастровым номером 47:03:0121001:192 :

1.	При проведение кадастровых работ данного земельного участка исправлено местоположение координат характерных точек границ по фактическому использованию (по существующему забору), в связи с чем площадь исходного земельного участка уменьшилась на 5 % (на 54 кв.м.), что допустимо действующим законодательством. При этом письменное согласие собственника земельного участка на уменьшение площади не требуется.

Сведения об уточняемых земельных участках, необходимые для исправления реестровых ошибок в сведениях о местоположении их границ

1. Сведения о характерных точках границ уточняемого земельного участка с кадастровым номером 47:03:0121001:193 :

Система координат 47.2 **Зона № 2**

Обозначение характерных точек границ	Координаты, м				Метод определения координат	Формулы, примененные для расчета средней квадратической погрешности определения координат характерных точек границ (Mt), с подставленными в такие формулы значениями и итоговые (вычисленные) значения Mt, м	Описание закрепления точки
	содержатся в Едином государственном реестре недвижимости		определены в результате выполнения комплексных кадастровых работ				
	X	Y	X	Y			
1	2	3	4	5	6	7	8
199	566068.23	2198175.54	566058.45	2198167.03	-	-	-
205	566058.45	2198167.03	566081.34	2198131.53	-	-	-
206	566081.34	2198131.53	566098.52	2198146.62	-	-	-
207	566098.36	2198146.87	566106.19	2198154.82	-	-	-
201	566107.02	2198155.62	566106.67	2198155.94	-	-	-
200	566104.00	2198158.38	566104.00	2198158.38	-	-	-
199	-	-	566068.23	2198175.54	-	-	-
199	566068.23	2198175.54	566058.45	2198167.03	-	-	-

2. Сведения о частях границ уточняемого земельного участка с кадастровым номером 47:03:0121001:193 :

Обозначение части границ		Горизонтальное проложение (S), м	Описание прохождения части границ	Сведения о согласовании местоположения границ (согласовано/спорное)
от т.	до т.			
1	2	3	4	5
199	205	42.24	-	-
205	206	22.87	-	-
206	207	11.23	-	-
207	201	1.22	-	-
201	200	3.62	-	-
200	199	39.67	-	-
199	199	12.96	-	-

3. Сведения о характеристиках уточняемого земельного участка с кадастровым номером 47:03:0121001:193 :

№ п/п	Наименование характеристики	Значение характеристики
1	2	3
1.	Сведения об адресе земельного участка	Российская Федерация, 188750, Ленинградская область, м.р-н Приозерский, с.п. Севастьяновское, территория снт Белокаменка, улица Рябиновая, земельный участок 286 59bd2070-49b7-4648-881f-0aaf9568d18f

3. Сведения о характеристиках уточняемого земельного участка с кадастровым номером 47:03:0121001:193 :

№ п/п	Наименование характеристики	Значение характеристики
1	2	3
1.1.	Сведения об ином месте нахождения земельного участка, не являющегося объектом адресации, в структурированном виде	-
1.2.	Дополнительные сведения о месте нахождения земельного участка	-
2.	Площадь земельного участка ± величина погрешности определения (вычисления) площади (Р ± ΔР), м2	1030 ± 13
3.	Формула, примененная для расчета предельной допустимой погрешности определения площади земельного участка, с подставленными значениями и итоговые (вычисленные) значения (ΔР), м2	$\Delta P=2*0.2*\sqrt{1030}*\sqrt{(1+0.5^2)}/2*0.5=13$
4.	Площадь земельного участка согласно сведениям Единого государственного реестра недвижимости (Ркад), м2	1025
5.	Оценка расхождения Р и Ркад (Р - Ркад), м2	5
6.	Предельные минимальный и максимальный размеры земельного участка (Рмин и Рмакс), м2	- -
7.	Кадастровый номер или иной государственный учетный номер (инвентарный) объекта недвижимости, расположенного на земельном участке	47:03:0121001:214
8.	Вид (виды) разрешенного использования	для ведения садоводства
8.1.	Дополнительные сведения об использовании земельного участка	-
9.	Сведения о земельных участках (землях общего пользования, территории общего пользования), посредством которых обеспечивается доступ	Земли общего пользования
10.	Иные сведения	-

4. Пояснения к сведениям об уточняемом земельном участке с кадастровым номером 47:03:0121001:193 :

1.	-

Сведения об уточняемых земельных участках, необходимые для исправления реестровых ошибок в сведениях о местоположении их границ

1. Сведения о характерных точках границ уточняемого земельного участка с кадастровым номером 47:03:0121001:197 :

Система координат 47.2 **Зона № 2**

Обозначение характерных точек границ	Координаты, м				Метод определения координат	Формулы, примененные для расчета средней квадратической погрешности определения координат характерных точек границ (Mt), с подставленными в такие формулы значениями и итоговые (вычисленные) значения Mt, м	Описание закрепления точки
	содержатся в Едином государственном реестре недвижимости		определены в результате выполнения комплексных кадастровых работ				
	X	Y	X	Y			
1	2	3	4	5	6	7	8
208	565993.47	2198077.33	565962.00	2198111.70	Метод спутниковых геодезических измерений (определений)	$Mt=\sqrt{(0.14^2 + 0.14^2)}=0.2$	-
209	565996.32	2198079.21	565993.47	2198077.33	Метод спутниковых геодезических измерений (определений)	$Mt=\sqrt{(0.14^2 + 0.14^2)}=0.2$	-
210	566013.84	2198090.79	565996.32	2198079.21	Метод спутниковых геодезических измерений (определений)	$Mt=\sqrt{(0.14^2 + 0.14^2)}=0.2$	-
н236У	-	-	566010.11	2198088.37	Метод спутниковых геодезических измерений (определений)	$Mt=\sqrt{(0.14^2 + 0.14^2)}=0.2$	-
211	565987.85	2198129.79	566013.88	2198090.67	Метод спутниковых геодезических измерений (определений)	$Mt=\sqrt{(0.14^2 + 0.14^2)}=0.2$	-
н237У	-	-	566009.42	2198097.85	Метод спутниковых геодезических измерений (определений)	$Mt=\sqrt{(0.14^2 + 0.14^2)}=0.2$	-
212	565962.00	2198111.70	565988.47	2198130.08	Метод спутниковых геодезических измерений (определений)	$Mt=\sqrt{(0.14^2 + 0.14^2)}=0.2$	-
211	-	-	565987.85	2198129.79	Метод спутниковых геодезических измерений (определений)	$Mt=\sqrt{(0.14^2 + 0.14^2)}=0.2$	-
208	565993.47	2198077.33	565962.00	2198111.70	Метод спутниковых геодезических измерений (определений)	$Mt=\sqrt{(0.14^2 + 0.14^2)}=0.2$	-

2. Сведения о частях границ уточняемого земельного участка с кадастровым номером 47:03:0121001:197 :

Обозначение части границ		Горизонтальное проложение (S), м	Описание прохождения части границ	Сведения о согласовании местоположения границ (согласовано/спорное)
от т.	до т.			
1	2	3	4	5
208	209	46.60	-	-
209	210	3.41	-	-
210	н236У	16.56	-	-
н236У	211	4.42	-	-
211	н237У	8.45	-	-
н237У	212	38.44	-	-
212	211	0.68	-	-
211	208	31.55	-	-

3. Сведения о характеристиках уточняемого земельного участка с кадастровым номером 47:03:0121001:197 :

№ п/п	Наименование характеристики	Значение характеристики
1	2	3
1.	Сведения об адресе земельного участка	Российская Федерация, 188750, Ленинградская область, м.р-н Приозерский, с.п. Севастьяновское, территория снт Белокаменка, улица Рябиновая, земельный участок 290 d70a6ece-ac6e-4d50-9f97-45ff98b6de26
1.1.	Сведения об ином месте нахождения земельного участка, не являющегося объектом адресации, в структурированном виде	-
1.2.	Дополнительные сведения о месте нахождения земельного участка	-
2.	Площадь земельного участка ± величина погрешности определения (вычисления) площади (Р ± ΔР), м2	1319 ± 15
3.	Формула, примененная для расчета предельной допустимой погрешности определения площади земельного участка, с подставленными значениями и итоговые (вычисленные) значения (ΔР), м2	$\Delta P=2*0.2*\sqrt{1319}*\sqrt{(1+0.7^2)}/2*0.7=15$
4.	Площадь земельного участка согласно сведениям Единого государственного реестра недвижимости (Ркад), м2	1301
5.	Оценка расхождения Р и Ркад (Р - Ркад), м2	18
6.	Предельные минимальный и максимальный размеры земельного участка (Рмин и Рмакс), м2	- -
7.	Кадастровый номер или иной государственный учетный номер (инвентарный) объекта недвижимости, расположенного на земельном участке	-
8.	Вид (виды) разрешенного использования	для ведения садоводства
8.1.	Дополнительные сведения об использовании земельного участка	-
9.	Сведения о земельных участках (землях общего пользования, территории общего пользования), посредством которых обеспечивается доступ	47:03:0121001:200
10.	Иные сведения	-

4. Пояснения к сведениям об уточняемом земельном участке с кадастровым номером 47:03:0121001:197 :	
1.	При проведение кадастровых работ данного земельного участка исправлено местоположение координат характерных точек границ по фактическому использованию, в связи с чем площадь исходного земельного участка увеличилась на 1.4 % (на 18 кв.м.), что допустимо действующим законодательством.

Сведения об уточняемых земельных участках, необходимые для исправления реестровых ошибок в сведениях о местоположении их границ

1. Сведения о характерных точках границ уточняемого земельного участка с кадастровым номером 47:03:0121001:198 :

Система координат 47.2 **Зона № 2**

Обозначение характерных точек границ	Координаты, м				Метод определения координат	Формулы, примененные для расчета средней квадратической погрешности определения координат характерных точек границ (Mt), с подставленными в такие формулы значениями и итоговые (вычисленные) значения Mt, м	Описание закрепления точки
	содержатся в Едином государственном реестре недвижимости		определены в результате выполнения комплексных кадастровых работ				
	X	Y	X	Y			
1	2	3	4	5	6	7	8
213	565972.12	2197847.61	565963.45	2197885.99	Метод спутниковых геодезических измерений (определений)	$Mt=\sqrt{(0.14^2 + 0.14^2)}=0.2$	-
214	565978.52	2197850.83	565962.30	2197884.73	Метод спутниковых геодезических измерений (определений)	$Mt=\sqrt{(0.14^2 + 0.14^2)}=0.2$	-
н238У	-	-	565958.70	2197881.33	Метод спутниковых геодезических измерений (определений)	$Mt=\sqrt{(0.14^2 + 0.14^2)}=0.2$	-
124	565984.30	2197854.46	565952.25	2197874.50	Метод спутниковых геодезических измерений (определений)	$Mt=\sqrt{(0.14^2 + 0.14^2)}=0.2$	-
123	565963.00	2197886.68	565953.44	2197872.12	Метод спутниковых геодезических измерений (определений)	$Mt=\sqrt{(0.14^2 + 0.14^2)}=0.2$	-
215	565953.85	2197875.77	565972.86	2197848.56	Метод спутниковых геодезических измерений (определений)	$Mt=\sqrt{(0.14^2 + 0.14^2)}=0.2$	-
н239У	-	-	565976.03	2197848.51	Метод спутниковых геодезических измерений (определений)	$Mt=\sqrt{(0.14^2 + 0.14^2)}=0.2$	-
118	-	-	565984.83	2197853.63	Метод спутниковых геодезических измерений (определений)	$Mt=\sqrt{(0.14^2 + 0.14^2)}=0.2$	-
124	-	-	565984.30	2197854.46	Метод спутниковых геодезических измерений (определений)	$Mt=\sqrt{(0.14^2 + 0.14^2)}=0.2$	-

1. Сведения о характерных точках границ уточняемого земельного участка с кадастровым номером 47:03:0121001:198 :

Система координат 47.2 **Зона № 2**

Обозначение характерных точек границ	Координаты, м				Метод определения координат	Формулы, примененные для расчета средней квадратической погрешности определения координат характерных точек границ (Mt), с подставленными в такие формулы значениями и итоговые (вычисленные) значения Mt, м	Описание закрепления точки
	содержатся в Едином государственном реестре недвижимости		определены в результате выполнения комплексных кадастровых работ				
	X	Y	X	Y			
1	2	3	4	5	6	7	8
213	565972.12	2197847.61	565963.45	2197885.99	Метод спутниковых геодезических измерений (определений)	$Mt=\sqrt{(0.14^2 + 0.14^2)}=0.2$	-

2. Сведения о частях границ уточняемого земельного участка с кадастровым номером 47:03:0121001:198 :

Обозначение части границ		Горизонтальное проложение (S), м	Описание прохождения части границ	Сведения о согласовании местоположения границ (согласовано/спорное)
от т.	до т.			
1	2	3	4	5
213	214	1.71	-	-
214	н238У	4.95	-	-
н238У	124	9.39	-	-
124	123	2.66	-	-
123	215	30.53	-	-
215	н239У	3.17	-	-
н239У	118	10.18	-	-
118	124	0.98	-	-
124	213	37.80	-	-

3. Сведения о характеристиках уточняемого земельного участка с кадастровым номером 47:03:0121001:198 :

№ п/п	Наименование характеристики	Значение характеристики
1	2	3
1.	Сведения об адресе земельного участка	Российская Федерация, Ленинградская область, район Приозерский, сп Севастьяновское, тер СНТ Белокаменка, улица Холмистая, участок 291
1.1.	Сведения об ином месте нахождения земельного участка, не являющегося объектом адресации, в структурированном виде	-
1.2.	Дополнительные сведения о месте нахождения земельного участка	-
2.	Площадь земельного участка ± величина погрешности определения (вычисления) площади (P ± ΔP), м2	530 ± 9
3.	Формула, примененная для расчета предельной допустимой погрешности определения площади земельного участка, с подставленными значениями и итоговые (вычисленные) значения (ΔP), м2	$\Delta P=2*0.2*\sqrt{530}*\sqrt{(1+0.5^2)}/2*0.5=9$

3. Сведения о характеристиках уточняемого земельного участка с кадастровым номером 47:03:0121001:198 :

№ п/п	Наименование характеристики	Значение характеристики
1	2	3
4.	Площадь земельного участка согласно сведениям Единого государственного реестра недвижимости (Ркад), м2	500
5.	Оценка расхождения Р и Ркад (Р - Ркад), м2	30
6.	Предельные минимальный и максимальный размеры земельного участка (Рмин и Рмакс), м2	- -
7.	Кадастровый номер или иной государственный учетный номер (инвентарный) объекта недвижимости, расположенного на земельном участке	47:03:0000000:6812
8.	Вид (виды) разрешенного использования	для ведения садоводства
8.1.	Дополнительные сведения об использовании земельного участка	-
9.	Сведения о земельных участках (землях общего пользования, территории общего пользования), посредством которых обеспечивается доступ	47:03:0121001:200
10.	Иные сведения	-

4. Пояснения к сведениям об уточняемом земельном участке с кадастровым номером 47:03:0121001:198 :

1.	При проведение кадастровых работ данного земельного участка исправлено местоположение координат характерных точек границ по фактическому использованию, в связи с чем площадь исходного земельного участка увеличилась на 6 % (на 30 кв.м.), что допустимо действующим законодательством.

Сведения об уточняемых земельных участках, необходимые для исправления реестровых ошибок в сведениях о местоположении их границ

1. Сведения о характерных точках границ уточняемого земельного участка с кадастровым номером 47:03:0121001:200 :

Система координат 47.2 **Зона № 2**

Обозначение характерных точек границ	Координаты, м				Метод определения координат	Формулы, примененные для расчета средней квадратической погрешности определения координат характерных точек границ (Mt), с подставленными в такие формулы значениями и итоговые (вычисленные) значения Mt, м	Описание закрепления точки
	содержатся в Едином государственном реестре недвижимости		определены в результате выполнения комплексных кадастровых работ				
	X	Y	X	Y			
1	2	3	4	5	6	7	8
Внешний контур						-	
216	566211.57	2197791.13	566272.10	2197723.87	Картометрический метод	$Mt=\sqrt{(0.14^2 + 0.14^2)}=0.2$	-
217	566203.75	2197786.81	566272.38	2197726.98	Картометрический метод	$Mt=\sqrt{(0.14^2 + 0.14^2)}=0.2$	-
218	566198.52	2197784.24	566269.11	2197725.09	Картометрический метод	$Mt=\sqrt{(0.14^2 + 0.14^2)}=0.2$	-
219	566180.01	2197773.04	566253.98	2197713.99	Картометрический метод	$Mt=\sqrt{(0.14^2 + 0.14^2)}=0.2$	-
81	566157.97	2197759.14	566234.60	2197699.77	Картометрический метод	$Mt=\sqrt{(0.14^2 + 0.14^2)}=0.2$	-
77	566132.35	2197743.44	566229.04	2197701.34	Картометрический метод	$Mt=\sqrt{(0.14^2 + 0.14^2)}=0.2$	-
76	566112.68	2197731.27	566209.28	2197729.00	Картометрический метод	$Mt=\sqrt{(0.14^2 + 0.14^2)}=0.2$	-
220	566094.47	2197720.02	566186.67	2197761.43	Картометрический метод	$Mt=\sqrt{(0.14^2 + 0.14^2)}=0.2$	-
221	566088.43	2197716.84	566209.34	2197775.79	Картометрический метод	$Mt=\sqrt{(0.14^2 + 0.14^2)}=0.2$	-
222	566071.54	2197706.38	566233.64	2197789.23	Картометрический метод	$Mt=\sqrt{(0.14^2 + 0.14^2)}=0.2$	-
223	566053.05	2197694.94	566232.52	2197791.48	Картометрический метод	$Mt=\sqrt{(0.14^2 + 0.14^2)}=0.2$	-
224	566044.74	2197706.98	566211.57	2197791.13	Картометрический метод	$Mt=\sqrt{(0.14^2 + 0.14^2)}=0.2$	-
225	566031.13	2197728.98	566203.75	2197786.81	Картометрический метод	$Mt=\sqrt{(0.14^2 + 0.14^2)}=0.2$	-
226	566011.79	2197762.13	566198.09	2197783.98	Картометрический метод	$Mt=\sqrt{(0.14^2 + 0.14^2)}=0.2$	-
227	566014.56	2197763.96	566180.01	2197773.04	Картометрический метод	$Mt=\sqrt{(0.14^2 + 0.14^2)}=0.2$	-
228	566019.65	2197767.20	566157.97	2197759.14	Картометрический метод	$Mt=\sqrt{(0.14^2 + 0.14^2)}=0.2$	-
229	566032.78	2197775.98	566132.35	2197743.44	Картометрический метод	$Mt=\sqrt{(0.14^2 + 0.14^2)}=0.2$	-
230	566053.20	2197788.18	566112.68	2197731.27	Картометрический метод	$Mt=\sqrt{(0.14^2 + 0.14^2)}=0.2$	-
85	566075.29	2197801.35	566094.47	2197720.02	Картометрический метод	$Mt=\sqrt{(0.14^2 + 0.14^2)}=0.2$	-
84	566096.65	2197814.34	566088.43	2197716.84	Картометрический метод	$Mt=\sqrt{(0.14^2 + 0.14^2)}=0.2$	-
83	566097.31	2197813.20	566071.54	2197706.38	Картометрический метод	$Mt=\sqrt{(0.14^2 + 0.14^2)}=0.2$	-

1. Сведения о характерных точках границ уточняемого земельного участка с кадастровым номером 47:03:0121001:200 :

Система координат 47.2 **Зона № 2**

Обозначение характерных точек границ	Координаты, м				Метод определения координат	Формулы, примененные для расчета средней квадратической погрешности определения координат характерных точек границ (Mt), с подставленными в такие формулы значениями и итоговые (вычисленные) значения Mt, м	Описание закрепления точки
	содержатся в Едином государственном реестре недвижимости		определены в результате выполнения комплексных кадастровых работ				
	X	Y	X	Y			
1	2	3	4	5	6	7	8
231	566121.21	2197827.10	566053.05	2197694.94	Картометрический метод	$Mt=\sqrt{(0.14^2 + 0.14^2)}=0.2$	-
90	566128.72	2197831.79	566044.74	2197706.98	Картометрический метод	$Mt=\sqrt{(0.14^2 + 0.14^2)}=0.2$	-
89	566129.63	2197831.05	566031.13	2197728.98	Картометрический метод	$Mt=\sqrt{(0.14^2 + 0.14^2)}=0.2$	-
88	566141.42	2197813.97	566011.79	2197762.13	Картометрический метод	$Mt=\sqrt{(0.14^2 + 0.14^2)}=0.2$	-
87	566150.40	2197798.01	566014.56	2197763.96	Картометрический метод	$Mt=\sqrt{(0.14^2 + 0.14^2)}=0.2$	-
232	566151.29	2197798.68	566019.65	2197767.20	Картометрический метод	$Mt=\sqrt{(0.14^2 + 0.14^2)}=0.2$	-
233	566142.40	2197814.60	566032.74	2197775.84	Картометрический метод	$Mt=\sqrt{(0.14^2 + 0.14^2)}=0.2$	-
234	566130.63	2197832.49	566053.20	2197788.18	Картометрический метод	$Mt=\sqrt{(0.14^2 + 0.14^2)}=0.2$	-
235	566142.03	2197839.60	566075.29	2197801.35	Картометрический метод	$Mt=\sqrt{(0.14^2 + 0.14^2)}=0.2$	-
236	566162.53	2197851.58	566096.64	2197814.07	Картометрический метод	$Mt=\sqrt{(0.14^2 + 0.14^2)}=0.2$	-
237	566183.51	2197815.52	566097.18	2197813.10	Картометрический метод	$Mt=\sqrt{(0.14^2 + 0.14^2)}=0.2$	-
238	566185.47	2197815.22	566102.07	2197816.25	Картометрический метод	$Mt=\sqrt{(0.14^2 + 0.14^2)}=0.2$	-
239	566184.83	2197816.24	566120.70	2197827.42	Картометрический метод	$Mt=\sqrt{(0.14^2 + 0.14^2)}=0.2$	-
240	566164.01	2197852.57	566128.55	2197831.91	Картометрический метод	$Mt=\sqrt{(0.14^2 + 0.14^2)}=0.2$	-
241	566186.39	2197866.09	566129.63	2197831.05	Картометрический метод	$Mt=\sqrt{(0.14^2 + 0.14^2)}=0.2$	-
242	566206.83	2197878.89	566141.42	2197813.97	Картометрический метод	$Mt=\sqrt{(0.14^2 + 0.14^2)}=0.2$	-
243	566226.50	2197893.66	566148.39	2197801.58	Картометрический метод	$Mt=\sqrt{(0.14^2 + 0.14^2)}=0.2$	-
244	566238.02	2197900.83	-	-	Картометрический метод	$Mt=\sqrt{(0.14^2 + 0.14^2)}=0.2$	-
87	-	-	566150.40	2197798.01	Картометрический метод	$Mt=\sqrt{(0.14^2 + 0.14^2)}=0.2$	-
245	566251.96	2197909.51	566151.29	2197798.68	Картометрический метод	$Mt=\sqrt{(0.14^2 + 0.14^2)}=0.2$	-
246	566270.28	2197920.91	566142.40	2197814.60	Картометрический метод	$Mt=\sqrt{(0.14^2 + 0.14^2)}=0.2$	-
247	566269.48	2197924.36	566130.63	2197832.49	Картометрический метод	$Mt=\sqrt{(0.14^2 + 0.14^2)}=0.2$	-
248	566260.93	2197936.12	566142.03	2197839.60	Картометрический метод	$Mt=\sqrt{(0.14^2 + 0.14^2)}=0.2$	-
249	566255.46	2197932.76	566162.53	2197851.58	Картометрический метод	$Mt=\sqrt{(0.14^2 + 0.14^2)}=0.2$	-

1. Сведения о характерных точках границ уточняемого земельного участка с кадастровым номером 47:03:0121001:200 :

Система координат 47.2 **Зона № 2**

Обозначение характерных точек границ	Координаты, м				Метод определения координат	Формулы, примененные для расчета средней квадратической погрешности определения координат характерных точек границ (Mt), с подставленными в такие формулы значениями и итоговые (вычисленные) значения Mt, м	Описание закрепления точки
	содержатся в Едином государственном реестре недвижимости		определены в результате выполнения комплексных кадастровых работ				
	X	Y	X	Y			
1	2	3	4	5	6	7	8
250	566260.18	2197925.10	566183.51	2197815.52	Картометрический метод	$Mt=\sqrt{(0.14^2 + 0.14^2)}=0.2$	-
251	566244.41	2197915.53	566185.47	2197815.22	Картометрический метод	$Mt=\sqrt{(0.14^2 + 0.14^2)}=0.2$	-
252	566239.26	2197912.26	566164.01	2197852.57	Картометрический метод	$Mt=\sqrt{(0.14^2 + 0.14^2)}=0.2$	-
253	566218.18	2197898.81	566186.39	2197866.09	Картометрический метод	$Mt=\sqrt{(0.14^2 + 0.14^2)}=0.2$	-
254	566196.17	2197884.71	566206.83	2197878.89	Картометрический метод	$Mt=\sqrt{(0.14^2 + 0.14^2)}=0.2$	-
255	566177.67	2197874.04	566226.50	2197893.66	Картометрический метод	$Mt=\sqrt{(0.14^2 + 0.14^2)}=0.2$	-
256	566156.57	2197860.82	566238.02	2197900.83	Картометрический метод	$Mt=\sqrt{(0.14^2 + 0.14^2)}=0.2$	-
257	566154.97	2197863.23	-	-	-	7.5	-
245	-	-	566251.96	2197909.51	Картометрический метод	$Mt=\sqrt{(0.14^2 + 0.14^2)}=0.2$	-
258	566147.59	2197877.97	566270.28	2197920.91	Картометрический метод	$Mt=\sqrt{(0.14^2 + 0.14^2)}=0.2$	-
259	566135.44	2197896.82	566269.48	2197924.36	Картометрический метод	$Mt=\sqrt{(0.14^2 + 0.14^2)}=0.2$	-
260	566124.53	2197912.91	566260.93	2197936.12	Картометрический метод	$Mt=\sqrt{(0.14^2 + 0.14^2)}=0.2$	-
261	566114.29	2197931.81	566255.46	2197932.76	Картометрический метод	$Mt=\sqrt{(0.14^2 + 0.14^2)}=0.2$	-
262	566137.13	2197944.92	566260.18	2197925.10	Картометрический метод	$Mt=\sqrt{(0.14^2 + 0.14^2)}=0.2$	-
263	566156.22	2197955.88	566244.41	2197915.53	Картометрический метод	$Mt=\sqrt{(0.14^2 + 0.14^2)}=0.2$	-
264	566178.75	2197970.21	566239.26	2197912.26	Картометрический метод	$Mt=\sqrt{(0.14^2 + 0.14^2)}=0.2$	-
265	566199.15	2197982.01	566218.18	2197898.81	Картометрический метод	$Mt=\sqrt{(0.14^2 + 0.14^2)}=0.2$	-
266	566222.93	2197994.06	566196.17	2197884.71	Картометрический метод	$Mt=\sqrt{(0.14^2 + 0.14^2)}=0.2$	-
267	566244.08	2198005.43	566177.67	2197874.04	Картометрический метод	$Mt=\sqrt{(0.14^2 + 0.14^2)}=0.2$	-
268	566264.22	2198016.26	566156.57	2197860.82	Картометрический метод	$Mt=\sqrt{(0.14^2 + 0.14^2)}=0.2$	-
269	566284.21	2198029.61	566154.97	2197863.23	Картометрический метод	$Mt=\sqrt{(0.14^2 + 0.14^2)}=0.2$	-
270	566309.89	2198045.38	566147.59	2197877.97	Картометрический метод	$Mt=\sqrt{(0.14^2 + 0.14^2)}=0.2$	-
151	566305.86	2198052.15	566135.44	2197896.82	Картометрический метод	$Mt=\sqrt{(0.14^2 + 0.14^2)}=0.2$	-
149	566282.38	2198039.85	566124.53	2197912.91	Картометрический метод	$Mt=\sqrt{(0.14^2 + 0.14^2)}=0.2$	-

1. Сведения о характерных точках границ уточняемого земельного участка с кадастровым номером 47:03:0121001:200 :

Система координат 47.2 **Зона № 2**

Обозначение характерных точек границ	Координаты, м				Метод определения координат	Формулы, примененные для расчета средней квадратической погрешности определения координат характерных точек границ (Mt), с подставленными в такие формулы значениями и итоговые (вычисленные) значения Mt, м	Описание закрепления точки
	содержатся в Едином государственном реестре недвижимости		определены в результате выполнения комплексных кадастровых работ				
	X	Y	X	Y			
1	2	3	4	5	6	7	8
147	566260.24	2198027.03	566114.29	2197931.81	Картометрический метод	$Mt=\sqrt{(0.14^2 + 0.14^2)}=0.2$	-
146	566238.83	2198013.12	566137.13	2197944.92	Картометрический метод	$Mt=\sqrt{(0.14^2 + 0.14^2)}=0.2$	-
271	566216.84	2198001.14	566156.22	2197955.88	Картометрический метод	$Mt=\sqrt{(0.14^2 + 0.14^2)}=0.2$	-
272	566192.69	2197985.40	566178.75	2197970.21	Картометрический метод	$Mt=\sqrt{(0.14^2 + 0.14^2)}=0.2$	-
273	566169.85	2197970.68	566199.15	2197982.01	Картометрический метод	$Mt=\sqrt{(0.14^2 + 0.14^2)}=0.2$	-
274	566144.83	2197956.33	566222.93	2197994.06	Картометрический метод	$Mt=\sqrt{(0.14^2 + 0.14^2)}=0.2$	-
275	566124.12	2197991.36	566244.08	2198005.43	Картометрический метод	$Mt=\sqrt{(0.14^2 + 0.14^2)}=0.2$	-
276	566098.70	2198027.53	566264.22	2198016.26	Картометрический метод	$Mt=\sqrt{(0.14^2 + 0.14^2)}=0.2$	-
277	566112.56	2198034.81	566284.21	2198029.61	Картометрический метод	$Mt=\sqrt{(0.14^2 + 0.14^2)}=0.2$	-
278	566121.74	2198040.05	566309.89	2198045.38	Картометрический метод	$Mt=\sqrt{(0.14^2 + 0.14^2)}=0.2$	-
279	566132.07	2198046.52	566305.86	2198052.15	Картометрический метод	$Mt=\sqrt{(0.14^2 + 0.14^2)}=0.2$	-
н227У	-	-	566294.13	2198044.30	Картометрический метод	0.2	-
280	566152.44	2198059.57	566283.29	2198038.14	Картометрический метод	$Mt=\sqrt{(0.14^2 + 0.14^2)}=0.2$	-
147	-	-	566261.07	2198025.50	Картометрический метод	0.2	-
281	566176.16	2198074.80	-	-	Картометрический метод	$Mt=\sqrt{(0.14^2 + 0.14^2)}=0.2$	-
282	566189.21	2198083.16	566238.83	2198013.12	Картометрический метод	$Mt=\sqrt{(0.14^2 + 0.14^2)}=0.2$	-
283	566186.74	2198086.61	566216.84	2198001.14	Картометрический метод	$Mt=\sqrt{(0.14^2 + 0.14^2)}=0.2$	-
284	566183.60	2198090.09	566192.69	2197985.40	Картометрический метод	$Mt=\sqrt{(0.14^2 + 0.14^2)}=0.2$	-
273	-	-	566169.85	2197970.68	Картометрический метод	$Mt=\sqrt{(0.14^2 + 0.14^2)}=0.2$	-
285	566156.57	2198072.90	566144.83	2197956.33	Картометрический метод	$Mt=\sqrt{(0.14^2 + 0.14^2)}=0.2$	-
286	566126.29	2198054.29	566123.81	2197991.33	Картометрический метод	$Mt=\sqrt{(0.14^2 + 0.14^2)}=0.2$	-
287	566104.77	2198042.27	566098.70	2198027.53	Картометрический метод	$Mt=\sqrt{(0.14^2 + 0.14^2)}=0.2$	-
288	566094.36	2198036.49	566112.56	2198034.81	Картометрический метод	$Mt=\sqrt{(0.14^2 + 0.14^2)}=0.2$	-
289	566084.31	2198031.13	566121.74	2198040.05	Картометрический метод	$Mt=\sqrt{(0.14^2 + 0.14^2)}=0.2$	-

1. Сведения о характерных точках границ уточняемого земельного участка с кадастровым номером 47:03:0121001:200 :

Система координат 47.2 **Зона № 2**

Обозначение характерных точек границ	Координаты, м				Метод определения координат	Формулы, примененные для расчета средней квадратической погрешности определения координат характерных точек границ (Mt), с подставленными в такие формулы значениями и итоговые (вычисленные) значения Mt, м	Описание закрепления точки
	содержатся в Едином государственном реестре недвижимости		определены в результате выполнения комплексных кадастровых работ				
	X	Y	X	Y			
1	2	3	4	5	6	7	8
290	566061.96	2198018.39	566132.07	2198046.52	Картометрический метод	$Mt=\sqrt{(0.14^2 + 0.14^2)}=0.2$	-
291	566040.60	2198052.19	566152.44	2198059.57	Картометрический метод	$Mt=\sqrt{(0.14^2 + 0.14^2)}=0.2$	-
292	566019.08	2198086.23	566176.16	2198074.80	Картометрический метод	$Mt=\sqrt{(0.14^2 + 0.14^2)}=0.2$	-
197	566040.26	2198099.75	566189.21	2198083.16	Картометрический метод	$Mt=\sqrt{(0.14^2 + 0.14^2)}=0.2$	-
196	566061.50	2198112.77	566186.74	2198086.61	Картометрический метод	$Mt=\sqrt{(0.14^2 + 0.14^2)}=0.2$	-
293	566085.30	2198125.93	566183.60	2198090.09	Картометрический метод	$Mt=\sqrt{(0.14^2 + 0.14^2)}=0.2$	-
294	566117.33	2198158.47	566156.57	2198072.90	Картометрический метод	$Mt=\sqrt{(0.14^2 + 0.14^2)}=0.2$	-
203	566116.49	2198167.52	566126.29	2198054.29	Картометрический метод	$Mt=\sqrt{(0.14^2 + 0.14^2)}=0.2$	-
202	566108.51	2198157.12	566104.77	2198042.27	Картометрический метод	$Mt=\sqrt{(0.14^2 + 0.14^2)}=0.2$	-
201	566107.02	2198155.62	566095.08	2198036.89	Картометрический метод	$Mt=\sqrt{(0.14^2 + 0.14^2)}=0.2$	-
288	-	-	566094.36	2198036.49	Картометрический метод	$Mt=\sqrt{(0.14^2 + 0.14^2)}=0.2$	-
207	566098.36	2198146.87	566082.08	2198029.86	Картометрический метод	$Mt=\sqrt{(0.14^2 + 0.14^2)}=0.2$	-
206	566081.34	2198131.53	566061.96	2198018.39	Картометрический метод	$Mt=\sqrt{(0.14^2 + 0.14^2)}=0.2$	-
295	566060.30	2198119.29	566040.60	2198052.19	Картометрический метод	$Mt=\sqrt{(0.14^2 + 0.14^2)}=0.2$	-
296	566037.29	2198105.92	566036.30	2198058.72	Картометрический метод	$Mt=\sqrt{(0.14^2 + 0.14^2)}=0.2$	-
297	566015.37	2198091.91	566019.08	2198086.23	Картометрический метод	$Mt=\sqrt{(0.14^2 + 0.14^2)}=0.2$	-
298	565990.29	2198130.94	566040.26	2198099.75	Картометрический метод	$Mt=\sqrt{(0.14^2 + 0.14^2)}=0.2$	-
211	565987.85	2198129.79	566061.50	2198112.77	Картометрический метод	$Mt=\sqrt{(0.14^2 + 0.14^2)}=0.2$	-
210	566013.84	2198090.79	566085.30	2198125.93	Картометрический метод	$Mt=\sqrt{(0.14^2 + 0.14^2)}=0.2$	-
209	565996.32	2198079.21	566117.33	2198158.47	Картометрический метод	$Mt=\sqrt{(0.14^2 + 0.14^2)}=0.2$	-
208	565993.47	2198077.33	566116.49	2198167.52	Картометрический метод	$Mt=\sqrt{(0.14^2 + 0.14^2)}=0.2$	-
299	565983.43	2198066.99	566115.57	2198177.41	Картометрический метод	$Mt=\sqrt{(0.14^2 + 0.14^2)}=0.2$	-
300	566012.37	2198031.24	566106.67	2198155.94	Картометрический метод	$Mt=\sqrt{(0.14^2 + 0.14^2)}=0.2$	-
207	-	-	566106.19	2198154.82	Картометрический метод	0.2	-

1. Сведения о характерных точках границ уточняемого земельного участка с кадастровым номером 47:03:0121001:200 :

Система координат 47.2 **Зона № 2**

Обозначение характерных точек границ	Координаты, м				Метод определения координат	Формулы, примененные для расчета средней квадратической погрешности определения координат характерных точек границ (Mt), с подставленными в такие формулы значениями и итоговые (вычисленные) значения Mt, м	Описание закрепления точки
	содержатся в Едином государственном реестре недвижимости		определены в результате выполнения комплексных кадастровых работ				
	X	Y	X	Y			
1	2	3	4	5	6	7	8
301	566033.71	2198002.81	566098.52	2198146.62	Картометрический метод	$Mt=\sqrt{(0.14^2 + 0.14^2)}=0.2$	-
302	566029.61	2197995.60	566081.34	2198131.53	Картометрический метод	$Mt=\sqrt{(0.14^2 + 0.14^2)}=0.2$	-
303	566011.80	2197985.69	566060.30	2198119.29	Картометрический метод	$Mt=\sqrt{(0.14^2 + 0.14^2)}=0.2$	-
304	565981.36	2197969.28	566037.29	2198105.92	Картометрический метод	$Mt=\sqrt{(0.14^2 + 0.14^2)}=0.2$	-
305	565973.14	2197963.43	566015.37	2198091.91	Картометрический метод	$Mt=\sqrt{(0.14^2 + 0.14^2)}=0.2$	-
306	565944.48	2197950.81	565990.29	2198130.94	Картометрический метод	$Mt=\sqrt{(0.14^2 + 0.14^2)}=0.2$	-
156	565943.59	2197943.85	565988.47	2198130.08	Картометрический метод	$Mt=\sqrt{(0.14^2 + 0.14^2)}=0.2$	-
н237У	-	-	566009.42	2198097.85	Картометрический метод	$Mt=\sqrt{(0.14^2 + 0.14^2)}=0.2$	-
155	565952.05	2197946.82	566013.88	2198090.67	Картометрический метод	$Mt=\sqrt{(0.14^2 + 0.14^2)}=0.2$	-
162	565962.61	2197950.53	566010.11	2198088.37	Картометрический метод	$Mt=\sqrt{(0.14^2 + 0.14^2)}=0.2$	-
161	565966.49	2197951.93	565996.32	2198079.21	Картометрический метод	$Mt=\sqrt{(0.14^2 + 0.14^2)}=0.2$	-
166	565987.49	2197965.99	565993.47	2198077.33	Картометрический метод	$Mt=\sqrt{(0.14^2 + 0.14^2)}=0.2$	-
167	565999.54	2197971.35	565983.43	2198066.99	Картометрический метод	$Mt=\sqrt{(0.14^2 + 0.14^2)}=0.2$	-
172	566020.19	2197983.99	566012.37	2198031.24	Картометрический метод	$Mt=\sqrt{(0.14^2 + 0.14^2)}=0.2$	-
171	566021.79	2197984.35	566033.70	2198002.76	Картометрический метод	$Mt=\sqrt{(0.14^2 + 0.14^2)}=0.2$	-
170	566023.20	2197982.20	566029.45	2197995.55	Картометрический метод	$Mt=\sqrt{(0.14^2 + 0.14^2)}=0.2$	-
307	566044.08	2197995.29	-	-	Картометрический метод	$Mt=\sqrt{(0.14^2 + 0.14^2)}=0.2$	-
308	566064.76	2198008.27	566012.17	2197985.08	Картометрический метод	$Mt=\sqrt{(0.14^2 + 0.14^2)}=0.2$	-
144	566086.28	2197972.45	565988.73	2197971.50	Картометрический метод	$Mt=\sqrt{(0.14^2 + 0.14^2)}=0.2$	-
143	566108.54	2197934.56	565985.08	2197969.37	Картометрический метод	$Mt=\sqrt{(0.14^2 + 0.14^2)}=0.2$	-
142	566087.91	2197921.39	565973.14	2197963.43	Картометрический метод	$Mt=\sqrt{(0.14^2 + 0.14^2)}=0.2$	-
309	566076.45	2197915.05	565941.77	2197949.82	Картометрический метод	$Mt=\sqrt{(0.14^2 + 0.14^2)}=0.2$	-
132	566067.69	2197910.20	565942.25	2197947.83	Картометрический метод	$Mt=\sqrt{(0.14^2 + 0.14^2)}=0.2$	-
131	566046.71	2197898.59	565943.99	2197942.51	Картометрический метод	$Mt=\sqrt{(0.14^2 + 0.14^2)}=0.2$	-

1. Сведения о характерных точках границ уточняемого земельного участка с кадастровым номером 47:03:0121001:200 :

Система координат 47.2 **Зона № 2**

Обозначение характерных точек границ	Координаты, м				Метод определения координат	Формулы, примененные для расчета средней квадратической погрешности определения координат характерных точек границ (Mt), с подставленными в такие формулы значениями и итоговые (вычисленные) значения Mt, м	Описание закрепления точки
	содержатся в Едином государственном реестре недвижимости		определены в результате выполнения комплексных кадастровых работ				
	X	Y	X	Y			
1	2	3	4	5	6	7	8
130	566046.26	2197898.80	565955.13	2197946.33	Картометрический метод	$Mt=\sqrt{(0.14^2 + 0.14^2)}=0.2$	-
310	566042.63	2197895.62	565965.62	2197950.82	Картометрический метод	$Mt=\sqrt{(0.14^2 + 0.14^2)}=0.2$	-
311	566036.17	2197889.02	565974.29	2197956.34	Картометрический метод	$Mt=\sqrt{(0.14^2 + 0.14^2)}=0.2$	-
312	566030.50	2197885.07	565987.49	2197965.99	Картометрический метод	$Mt=\sqrt{(0.14^2 + 0.14^2)}=0.2$	-
н231У	-	-	565989.64	2197963.74	Картометрический метод	0.2	-
125	566021.75	2197878.96	566000.84	2197970.75	Картометрический метод	$Mt=\sqrt{(0.14^2 + 0.14^2)}=0.2$	-
118	566006.12	2197868.17	566017.41	2197981.17	Картометрический метод	$Mt=\sqrt{(0.14^2 + 0.14^2)}=0.2$	-
135	-	-	566021.98	2197984.05	Картометрический метод	0.2	-
124	565984.30	2197854.46	-	-	Картометрический метод	$Mt=\sqrt{(0.14^2 + 0.14^2)}=0.2$	-
214	565978.52	2197850.83	566023.20	2197982.20	Картометрический метод	$Mt=\sqrt{(0.14^2 + 0.14^2)}=0.2$	-
213	565972.12	2197847.61	566044.07	2197994.76	Картометрический метод	$Mt=\sqrt{(0.14^2 + 0.14^2)}=0.2$	-
313	565963.12	2197834.02	566064.76	2198008.27	Картометрический метод	$Mt=\sqrt{(0.14^2 + 0.14^2)}=0.2$	-
314	565957.29	2197832.84	566086.28	2197972.45	Картометрический метод	$Mt=\sqrt{(0.14^2 + 0.14^2)}=0.2$	-
315	565993.61	2197762.94	566108.54	2197934.56	Картометрический метод	$Mt=\sqrt{(0.14^2 + 0.14^2)}=0.2$	-
316	565995.73	2197759.42	566087.91	2197921.39	Картометрический метод	$Mt=\sqrt{(0.14^2 + 0.14^2)}=0.2$	-
317	566001.22	2197742.73	566076.45	2197915.05	Картометрический метод	$Mt=\sqrt{(0.14^2 + 0.14^2)}=0.2$	-
318	566008.25	2197681.93	566067.51	2197909.89	Картометрический метод	$Mt=\sqrt{(0.14^2 + 0.14^2)}=0.2$	-
319	566009.09	2197666.01	566050.23	2197900.48	Картометрический метод	$Mt=\sqrt{(0.14^2 + 0.14^2)}=0.2$	-
320	566009.26	2197661.71	566047.18	2197898.68	Картометрический метод	$Mt=\sqrt{(0.14^2 + 0.14^2)}=0.2$	-
321	566006.76	2197646.89	566046.50	2197898.45	Картометрический метод	$Mt=\sqrt{(0.14^2 + 0.14^2)}=0.2$	-
322	565991.85	2197638.45	566042.59	2197895.70	Картометрический метод	$Mt=\sqrt{(0.14^2 + 0.14^2)}=0.2$	-
323	565996.36	2197602.06	566036.17	2197889.02	Картометрический метод	$Mt=\sqrt{(0.14^2 + 0.14^2)}=0.2$	-
20	565993.52	2197594.91	566030.50	2197885.07	Картометрический метод	$Mt=\sqrt{(0.14^2 + 0.14^2)}=0.2$	-
19	566020.61	2197591.92	566021.75	2197878.96	Картометрический метод	$Mt=\sqrt{(0.14^2 + 0.14^2)}=0.2$	-

1. Сведения о характерных точках границ уточняемого земельного участка с кадастровым номером 47:03:0121001:200 :

Система координат 47.2 **Зона № 2**

Обозначение характерных точек границ	Координаты, м				Метод определения координат	Формулы, примененные для расчета средней квадратической погрешности определения координат характерных точек границ (Mt), с подставленными в такие формулы значениями и итоговые (вычисленные) значения Mt, м	Описание закрепления точки
	содержатся в Едином государственном реестре недвижимости		определены в результате выполнения комплексных кадастровых работ				
	X	Y	X	Y			
1	2	3	4	5	6	7	8
25	566065.19	2197587.00	566006.26	2197867.93	Картометрический метод	$Mt=\sqrt{(0.14^2 + 0.14^2)}=0.2$	-
24	566068.12	2197572.82	565993.16	2197858.86	Картометрический метод	$Mt=\sqrt{(0.14^2 + 0.14^2)}=0.2$	-
23	566069.83	2197566.99	565984.83	2197853.63	Картометрический метод	$Mt=\sqrt{(0.14^2 + 0.14^2)}=0.2$	-
28	566072.20	2197567.81	565976.03	2197848.51	Картометрический метод	$Mt=\sqrt{(0.14^2 + 0.14^2)}=0.2$	-
324	566070.50	2197573.40	565972.86	2197848.56	Картометрический метод	$Mt=\sqrt{(0.14^2 + 0.14^2)}=0.2$	-
325	566093.48	2197576.44	565972.15	2197847.60	Картометрический метод	$Mt=\sqrt{(0.14^2 + 0.14^2)}=0.2$	-
326	566109.85	2197538.04	565945.26	2197832.12	Картометрический метод	$Mt=\sqrt{(0.14^2 + 0.14^2)}=0.2$	-
327	566128.00	2197546.52	565947.48	2197826.92	Картометрический метод	$Mt=\sqrt{(0.14^2 + 0.14^2)}=0.2$	-
328	566112.54	2197590.92	-	-	Картометрический метод	$Mt=\sqrt{(0.14^2 + 0.14^2)}=0.2$	-
329	566129.78	2197596.43	565955.08	2197826.70	Картометрический метод	$Mt=\sqrt{(0.14^2 + 0.14^2)}=0.2$	-
330	566157.15	2197605.18	-	-	Картометрический метод	$Mt=\sqrt{(0.14^2 + 0.14^2)}=0.2$	-
331	566181.57	2197612.99	565988.49	2197762.03	Картометрический метод	$Mt=\sqrt{(0.14^2 + 0.14^2)}=0.2$	-
н240У	-	-	565973.07	2197752.99	Картометрический метод	0.2	-
н241У	-	-	565981.47	2197735.09	Картометрический метод	0.2	-
н242У	-	-	565994.82	2197741.29	Картометрический метод	0.2	-
332	566161.64	2197619.37	-	-	Картометрический метод	$Mt=\sqrt{(0.14^2 + 0.14^2)}=0.2$	-
333	566148.52	2197640.91	-	-	Картометрический метод	$Mt=\sqrt{(0.14^2 + 0.14^2)}=0.2$	-
41	566145.52	2197645.46	566005.92	2197646.41	Картометрический метод	$Mt=\sqrt{(0.14^2 + 0.14^2)}=0.2$	-
40	566142.34	2197643.49	565991.85	2197638.45	Картометрический метод	$Mt=\sqrt{(0.14^2 + 0.14^2)}=0.2$	-
38	566144.41	2197639.63	565995.48	2197596.22	Картометрический метод	$Mt=\sqrt{(0.14^2 + 0.14^2)}=0.2$	-
37	566156.97	2197617.51	566016.27	2197593.95	Картометрический метод	$Mt=\sqrt{(0.14^2 + 0.14^2)}=0.2$	-
36	566106.80	2197604.92	566016.42	2197591.70	Картометрический метод	$Mt=\sqrt{(0.14^2 + 0.14^2)}=0.2$	-
35	566085.33	2197641.60	566022.44	2197591.04	Картометрический метод	$Mt=\sqrt{(0.14^2 + 0.14^2)}=0.2$	-
68	566060.43	2197684.39	566037.86	2197588.92	Картометрический метод	$Mt=\sqrt{(0.14^2 + 0.14^2)}=0.2$	-

1. Сведения о характерных точках границ уточняемого земельного участка с кадастровым номером 47:03:0121001:200 :

Система координат 47.2 **Зона № 2**

Обозначение характерных точек границ	Координаты, м				Метод определения координат	Формулы, примененные для расчета средней квадратической погрешности определения координат характерных точек границ (Mt), с подставленными в такие формулы значениями и итоговые (вычисленные) значения Mt, м	Описание закрепления точки
	содержатся в Едином государственном реестре недвижимости		определены в результате выполнения комплексных кадастровых работ				
	X	Y	X	Y			
1	2	3	4	5	6	7	8
67	566063.91	2197685.98	566050.77	2197588.62	Картометрический метод	$Mt=\sqrt{(0.14^2 + 0.14^2)}=0.2$	-
66	566078.29	2197694.96	566066.68	2197587.13	Картометрический метод	$Mt=\sqrt{(0.14^2 + 0.14^2)}=0.2$	-
334	566102.12	2197709.60	566068.12	2197572.82	Картометрический метод	$Mt=\sqrt{(0.14^2 + 0.14^2)}=0.2$	-
335	566106.51	2197711.84	566070.60	2197566.71	Картометрический метод	$Mt=\sqrt{(0.14^2 + 0.14^2)}=0.2$	-
71	566123.74	2197722.45	566073.52	2197563.93	Картометрический метод	$Mt=\sqrt{(0.14^2 + 0.14^2)}=0.2$	-
70	566131.23	2197726.84	566074.01	2197564.20	Картометрический метод	$Mt=\sqrt{(0.14^2 + 0.14^2)}=0.2$	-
69	566144.16	2197735.02	566072.20	2197567.81	Картометрический метод	$Mt=\sqrt{(0.14^2 + 0.14^2)}=0.2$	-
75	566165.13	2197748.01	566070.50	2197573.40	Картометрический метод	$Mt=\sqrt{(0.14^2 + 0.14^2)}=0.2$	-
74	566169.88	2197750.70	566093.48	2197576.44	Картометрический метод	$Mt=\sqrt{(0.14^2 + 0.14^2)}=0.2$	-
73	566185.75	2197760.95	566109.85	2197538.04	Картометрический метод	$Mt=\sqrt{(0.14^2 + 0.14^2)}=0.2$	-
57	566208.61	2197727.51	566128.00	2197546.52	Картометрический метод	$Mt=\sqrt{(0.14^2 + 0.14^2)}=0.2$	-
56	566218.89	2197711.37	566112.54	2197590.92	Картометрический метод	$Mt=\sqrt{(0.14^2 + 0.14^2)}=0.2$	-
55	566230.91	2197692.49	566129.78	2197596.43	Картометрический метод	$Mt=\sqrt{(0.14^2 + 0.14^2)}=0.2$	-
58	566239.42	2197675.11	566157.15	2197605.18	Картометрический метод	$Mt=\sqrt{(0.14^2 + 0.14^2)}=0.2$	-
336	566245.18	2197679.23	566181.57	2197612.99	Картометрический метод	$Mt=\sqrt{(0.14^2 + 0.14^2)}=0.2$	-
337	566233.70	2197697.58	566161.64	2197619.37	Картометрический метод	$Mt=\sqrt{(0.14^2 + 0.14^2)}=0.2$	-
338	566272.10	2197723.87	566160.15	2197621.05	Картометрический метод	$Mt=\sqrt{(0.14^2 + 0.14^2)}=0.2$	-
333	-	-	566148.52	2197640.91	Картометрический метод	$Mt=\sqrt{(0.14^2 + 0.14^2)}=0.2$	-
41	-	-	566145.52	2197645.46	Картометрический метод	$Mt=\sqrt{(0.14^2 + 0.14^2)}=0.2$	-
339	566272.38	2197726.98	566144.48	2197647.04	Картометрический метод	$Mt=\sqrt{(0.14^2 + 0.14^2)}=0.2$	-
340	566269.11	2197725.09	566141.82	2197645.36	Картометрический метод	$Mt=\sqrt{(0.14^2 + 0.14^2)}=0.2$	-
341	566253.98	2197713.99	566145.75	2197638.32	Картометрический метод	$Mt=\sqrt{(0.14^2 + 0.14^2)}=0.2$	-
342	566234.60	2197699.77	566156.97	2197617.51	Картометрический метод	$Mt=\sqrt{(0.14^2 + 0.14^2)}=0.2$	-
343	566229.04	2197701.34	566106.80	2197604.92	Картометрический метод	$Mt=\sqrt{(0.14^2 + 0.14^2)}=0.2$	-

1. Сведения о характерных точках границ уточняемого земельного участка с кадастровым номером 47:03:0121001:200 :

Система координат 47.2 **Зона № 2**

Обозначение характерных точек границ	Координаты, м				Метод определения координат	Формулы, примененные для расчета средней квадратической погрешности определения координат характерных точек границ (Mt), с подставленными в такие формулы значениями и итоговые (вычисленные) значения Mt, м	Описание закрепления точки
	содержатся в Едином государственном реестре недвижимости		определены в результате выполнения комплексных кадастровых работ				
	X	Y	X	Y			
1	2	3	4	5	6	7	8
344	566209.28	2197729.00	566085.33	2197641.60	Картометрический метод	$Mt=\sqrt{(0.14^2 + 0.14^2)}=0.2$	-
345	566186.67	2197761.43	566060.74	2197683.86	Картометрический метод	$Mt=\sqrt{(0.14^2 + 0.14^2)}=0.2$	-
346	566209.34	2197775.79	566078.29	2197694.96	Картометрический метод	$Mt=\sqrt{(0.14^2 + 0.14^2)}=0.2$	-
347	566233.64	2197789.23	566102.12	2197709.60	Картометрический метод	$Mt=\sqrt{(0.14^2 + 0.14^2)}=0.2$	-
348	566232.52	2197791.48	566106.51	2197711.84	Картометрический метод	$Mt=\sqrt{(0.14^2 + 0.14^2)}=0.2$	-
71	-	-	566123.74	2197722.45	Картометрический метод	$Mt=\sqrt{(0.14^2 + 0.14^2)}=0.2$	-
70	-	-	566131.23	2197726.84	Картометрический метод	$Mt=\sqrt{(0.14^2 + 0.14^2)}=0.2$	-
69	-	-	566144.16	2197735.02	Картометрический метод	$Mt=\sqrt{(0.14^2 + 0.14^2)}=0.2$	-
75	-	-	566165.13	2197748.01	Картометрический метод	$Mt=\sqrt{(0.14^2 + 0.14^2)}=0.2$	-
73	-	-	566185.75	2197760.95	Картометрический метод	$Mt=\sqrt{(0.14^2 + 0.14^2)}=0.2$	-
57	-	-	566209.18	2197727.03	Картометрический метод	$Mt=\sqrt{(0.14^2 + 0.14^2)}=0.2$	-
56	-	-	566226.75	2197702.12	Картометрический метод	$Mt=\sqrt{(0.14^2 + 0.14^2)}=0.2$	-
55	-	-	566230.91	2197692.49	Картометрический метод	$Mt=\sqrt{(0.14^2 + 0.14^2)}=0.2$	-
53	-	-	566231.68	2197690.92	Картометрический метод	$Mt=\sqrt{(0.14^2 + 0.14^2)}=0.2$	-
58	-	-	566239.42	2197675.11	Картометрический метод	$Mt=\sqrt{(0.14^2 + 0.14^2)}=0.2$	-
336	-	-	566245.18	2197679.23	Картометрический метод	$Mt=\sqrt{(0.14^2 + 0.14^2)}=0.2$	-
337	-	-	566233.70	2197697.58	Картометрический метод	$Mt=\sqrt{(0.14^2 + 0.14^2)}=0.2$	-
216	566211.57	2197791.13	566272.10	2197723.87	Картометрический метод	$Mt=\sqrt{(0.14^2 + 0.14^2)}=0.2$	-
Внутренний контур						-	
349	566043.98	2197704.84	566038.44	2197686.66	Картометрический метод	$Mt=\sqrt{(0.14^2 + 0.14^2)}=0.2$	-
350	566051.17	2197693.76	566021.60	2197676.25	Картометрический метод	$Mt=\sqrt{(0.14^2 + 0.14^2)}=0.2$	-
351	566020.95	2197675.16	566019.91	2197678.03	Картометрический метод	$Mt=\sqrt{(0.14^2 + 0.14^2)}=0.2$	-
352	566018.08	2197684.16	566015.41	2197708.61	Картометрический метод	$Mt=\sqrt{(0.14^2 + 0.14^2)}=0.2$	-
353	566014.73	2197714.86	566010.74	2197745.19	Картометрический метод	$Mt=\sqrt{(0.14^2 + 0.14^2)}=0.2$	-

1. Сведения о характерных точках границ уточняемого земельного участка с кадастровым номером 47:03:0121001:200 :

Система координат 47.2 **Зона № 2**

Обозначение характерных точек границ	Координаты, м				Метод определения координат	Формулы, примененные для расчета средней квадратической погрешности определения координат характерных точек границ (Mt), с подставленными в такие формулы значениями и итоговые (вычисленные) значения Mt, м	Описание закрепления точки
	содержатся в Едином государственном реестре недвижимости		определены в результате выполнения комплексных кадастровых работ				
	X	Y	X	Y			
1	2	3	4	5	6	7	8
354	566010.74	2197745.19	566014.24	2197752.38	Картометрический метод	$Mt=\sqrt{(0.14^2 + 0.14^2)}=0.2$	-
355	566013.11	2197753.78	566034.24	2197720.28	Картометрический метод	$Mt=\sqrt{(0.14^2 + 0.14^2)}=0.2$	-
349	-	-	566043.98	2197704.84	Картометрический метод	$Mt=\sqrt{(0.14^2 + 0.14^2)}=0.2$	-
350	-	-	566051.17	2197693.76	Картометрический метод	$Mt=\sqrt{(0.14^2 + 0.14^2)}=0.2$	-
349	566043.98	2197704.84	566038.44	2197686.66	Картометрический метод	$Mt=\sqrt{(0.14^2 + 0.14^2)}=0.2$	-
Внутренний контур						-	
93	566092.10	2197916.90	566003.01	2197854.43	Картометрический метод	$Mt=\sqrt{(0.14^2 + 0.14^2)}=0.2$	-
117	566112.23	2197929.23	566016.08	2197864.43	Картометрический метод	$Mt=\sqrt{(0.14^2 + 0.14^2)}=0.2$	-
116	566116.96	2197920.94	566020.26	2197867.29	Картометрический метод	$Mt=\sqrt{(0.14^2 + 0.14^2)}=0.2$	-
115	566122.76	2197911.81	566027.85	2197873.08	Картометрический метод	$Mt=\sqrt{(0.14^2 + 0.14^2)}=0.2$	-
114	566135.35	2197893.12	566039.27	2197881.77	Картометрический метод	$Mt=\sqrt{(0.14^2 + 0.14^2)}=0.2$	-
356	566140.64	2197884.89	566050.35	2197892.74	Картометрический метод	$Mt=\sqrt{(0.14^2 + 0.14^2)}=0.2$	-
357	566144.49	2197876.77	566063.22	2197900.62	Картометрический метод	$Mt=\sqrt{(0.14^2 + 0.14^2)}=0.2$	-
358	566153.22	2197858.67	566067.87	2197901.41	Картометрический метод	$Mt=\sqrt{(0.14^2 + 0.14^2)}=0.2$	-
359	566148.37	2197854.94	566071.89	2197903.92	Картометрический метод	$Mt=\sqrt{(0.14^2 + 0.14^2)}=0.2$	-
92	-	-	566092.62	2197916.07	Картометрический метод	0.2	-
360	566132.89	2197846.48	-	-	Картометрический метод	$Mt=\sqrt{(0.14^2 + 0.14^2)}=0.2$	-
361	566127.05	2197843.16	-	-	Картометрический метод	$Mt=\sqrt{(0.14^2 + 0.14^2)}=0.2$	-
362	566111.53	2197833.82	566112.78	2197927.89	Картометрический метод	$Mt=\sqrt{(0.14^2 + 0.14^2)}=0.2$	-
363	566110.09	2197832.95	566122.76	2197911.81	Картометрический метод	$Mt=\sqrt{(0.14^2 + 0.14^2)}=0.2$	-
364	566089.35	2197822.69	566135.35	2197893.12	Картометрический метод	$Mt=\sqrt{(0.14^2 + 0.14^2)}=0.2$	-
365	566087.49	2197821.77	566140.64	2197884.89	Картометрический метод	$Mt=\sqrt{(0.14^2 + 0.14^2)}=0.2$	-
366	566070.60	2197810.59	566144.49	2197876.77	Картометрический метод	$Mt=\sqrt{(0.14^2 + 0.14^2)}=0.2$	-
103	566065.39	2197807.63	566153.22	2197858.67	Картометрический метод	$Mt=\sqrt{(0.14^2 + 0.14^2)}=0.2$	-

1. Сведения о характерных точках границ уточняемого земельного участка с кадастровым номером 47:03:0121001:200 :

Система координат 47.2 **Зона № 2**

Обозначение характерных точек границ	Координаты, м				Метод определения координат	Формулы, примененные для расчета средней квадратической погрешности определения координат характерных точек границ (Mt), с подставленными в такие формулы значениями и итоговые (вычисленные) значения Mt, м	Описание закрепления точки
	содержатся в Едином государственном реестре недвижимости		определены в результате выполнения комплексных кадастровых работ				
	X	Y	X	Y			
1	2	3	4	5	6	7	8
99	566041.61	2197794.16	566148.37	2197854.94	Картометрический метод	$Mt=\sqrt{(0.14^2 + 0.14^2)}=0.2$	-
97	566025.82	2197784.26	566132.89	2197846.48	Картометрический метод	$Mt=\sqrt{(0.14^2 + 0.14^2)}=0.2$	-
96	566007.74	2197773.34	566127.05	2197843.16	Картометрический метод	$Mt=\sqrt{(0.14^2 + 0.14^2)}=0.2$	-
95	565987.65	2197808.32	566111.53	2197833.82	Картометрический метод	$Mt=\sqrt{(0.14^2 + 0.14^2)}=0.2$	-
108	565983.82	2197814.97	566110.09	2197832.95	Картометрический метод	$Mt=\sqrt{(0.14^2 + 0.14^2)}=0.2$	-
107	565976.11	2197826.86	566089.35	2197822.69	Картометрический метод	$Mt=\sqrt{(0.14^2 + 0.14^2)}=0.2$	-
367	565971.83	2197839.58	566087.49	2197821.77	Картометрический метод	$Mt=\sqrt{(0.14^2 + 0.14^2)}=0.2$	-
105	566003.01	2197854.43	566070.60	2197810.59	Картометрический метод	$Mt=\sqrt{(0.14^2 + 0.14^2)}=0.2$	-
368	566016.08	2197864.43	566065.39	2197807.63	Картометрический метод	$Mt=\sqrt{(0.14^2 + 0.14^2)}=0.2$	-
369	566020.26	2197867.29	566041.39	2197793.39	Картометрический метод	$Mt=\sqrt{(0.14^2 + 0.14^2)}=0.2$	-
370	566027.85	2197873.08	566023.11	2197781.83	Картометрический метод	$Mt=\sqrt{(0.14^2 + 0.14^2)}=0.2$	-
371	566039.30	2197881.80	566006.21	2197771.20	Картометрический метод	$Mt=\sqrt{(0.14^2 + 0.14^2)}=0.2$	-
109	566050.35	2197892.74	565985.09	2197807.07	Картометрический метод	$Mt=\sqrt{(0.14^2 + 0.14^2)}=0.2$	-
94	566071.20	2197905.79	565975.00	2197826.08	Картометрический метод	$Mt=\sqrt{(0.14^2 + 0.14^2)}=0.2$	-
95	-	-	565970.85	2197837.63	Картометрический метод	$Mt=\sqrt{(0.14^2 + 0.14^2)}=0.2$	-
93	566092.10	2197916.90	566003.01	2197854.43	Картометрический метод	$Mt=\sqrt{(0.14^2 + 0.14^2)}=0.2$	-
Внутренний контур						-	
372	566087.88	2197974.84	566112.21	2197936.73	Картометрический метод	$Mt=\sqrt{(0.14^2 + 0.14^2)}=0.2$	-
н243У	566067.10	2198009.22	566099.84	2197958.16	Картометрический метод	0.2	-
374	566088.14	2198020.92	566089.36	2197975.72	Картометрический метод	$Mt=\sqrt{(0.14^2 + 0.14^2)}=0.2$	-
375	566109.09	2197987.49	566087.88	2197974.84	Картометрический метод	$Mt=\sqrt{(0.14^2 + 0.14^2)}=0.2$	-
376	566133.42	2197950.09	566067.10	2198009.22	Картометрический метод	$Mt=\sqrt{(0.14^2 + 0.14^2)}=0.2$	-
377	566111.33	2197936.29	566088.14	2198020.92	Картометрический метод	$Mt=\sqrt{(0.14^2 + 0.14^2)}=0.2$	-
375	-	-	566109.09	2197987.49	Картометрический метод	$Mt=\sqrt{(0.14^2 + 0.14^2)}=0.2$	-

1. Сведения о характерных точках границ уточняемого земельного участка с кадастровым номером 47:03:0121001:200 :

Система координат 47.2 **Зона № 2**

Обозначение характерных точек границ	Координаты, м				Метод определения координат	Формулы, примененные для расчета средней квадратической погрешности определения координат характерных точек границ (Mt), с подставленными в такие формулы значениями и итоговые (вычисленные) значения Mt, м	Описание закрепления точки
	содержатся в Едином государственном реестре недвижимости		определены в результате выполнения комплексных кадастровых работ				
	X	Y	X	Y			
1	2	3	4	5	6	7	8
н244У	-	-	566112.70	2197989.77	Картометрический метод	$Mt=\sqrt{(0.14^2 + 0.14^2)}=0.2$	-
н245У	-	-	566118.02	2197981.43	Картометрический метод	$Mt=\sqrt{(0.14^2 + 0.14^2)}=0.2$	-
н246У	-	-	566123.33	2197973.07	Картометрический метод	0.2	-
н247У	-	-	566132.64	2197959.17	Картометрический метод	0.2	-
н248У	-	-	566133.68	2197954.22	Картометрический метод	0.2	-
н249У	-	-	566133.93	2197951.81	Картометрический метод	$Mt=\sqrt{(0.14^2 + 0.14^2)}=0.2$	-
н250У	-	-	566134.07	2197950.34	Картометрический метод	$Mt=\sqrt{(0.14^2 + 0.14^2)}=0.2$	-
372	566087.88	2197974.84	566112.21	2197936.73	Картометрический метод	$Mt=\sqrt{(0.14^2 + 0.14^2)}=0.2$	-
Внутренний контур						-	
185	566016.99	2198036.95	566040.22	2198006.21	Картометрический метод	$Mt=\sqrt{(0.14^2 + 0.14^2)}=0.2$	-
192	566001.92	2198056.91	566016.99	2198036.95	Картометрический метод	$Mt=\sqrt{(0.14^2 + 0.14^2)}=0.2$	-
191	565998.69	2198065.51	566013.98	2198040.93	Картометрический метод	$Mt=\sqrt{(0.14^2 + 0.14^2)}=0.2$	-
190	566001.44	2198073.24	565999.10	2198059.62	Картометрический метод	$Mt=\sqrt{(0.14^2 + 0.14^2)}=0.2$	-
189	566017.23	2198084.44	565998.32	2198067.53	Картометрический метод	$Mt=\sqrt{(0.14^2 + 0.14^2)}=0.2$	-
188	566037.45	2198051.72	566000.20	2198072.59	Картометрический метод	$Mt=\sqrt{(0.14^2 + 0.14^2)}=0.2$	-
187	566058.87	2198017.05	566017.23	2198084.44	Картометрический метод	$Mt=\sqrt{(0.14^2 + 0.14^2)}=0.2$	-
186	566040.22	2198006.21	566037.45	2198051.72	Картометрический метод	$Mt=\sqrt{(0.14^2 + 0.14^2)}=0.2$	-
185	-	-	566039.50	2198048.40	Картометрический метод	$Mt=\sqrt{(0.14^2 + 0.14^2)}=0.2$	-
187	-	-	566058.87	2198017.05	Картометрический метод	$Mt=\sqrt{(0.14^2 + 0.14^2)}=0.2$	-
185	566016.99	2198036.95	566040.22	2198006.21	Картометрический метод	$Mt=\sqrt{(0.14^2 + 0.14^2)}=0.2$	-
Внутренний контур						-	
30	566022.14	2197621.93	566067.99	2197597.91	Картометрический метод	$Mt=\sqrt{(0.14^2 + 0.14^2)}=0.2$	-
65	566015.85	2197646.74	566066.61	2197598.14	Картометрический метод	$Mt=\sqrt{(0.14^2 + 0.14^2)}=0.2$	-
64	566018.50	2197656.43	566064.38	2197597.62	Картометрический метод	$Mt=\sqrt{(0.14^2 + 0.14^2)}=0.2$	-

1. Сведения о характерных точках границ уточняемого земельного участка с кадастровым номером 47:03:0121001:200 :

Система координат 47.2 **Зона № 2**

Обозначение характерных точек границ	Координаты, м				Метод определения координат	Формулы, примененные для расчета средней квадратической погрешности определения координат характерных точек границ (Mt), с подставленными в такие формулы значениями и итоговые (вычисленные) значения Mt, м	Описание закрепления точки
	содержатся в Едином государственном реестре недвижимости		определены в результате выполнения комплексных кадастровых работ				
	X	Y	X	Y			
1	2	3	4	5	6	7	8
63	566020.86	2197658.44	566027.87	2197599.90	Картометрический метод	$Mt=\sqrt{(0.14^2 + 0.14^2)}=0.2$	-
62	566037.14	2197668.04	566022.20	2197621.95	Картометрический метод	$Mt=\sqrt{(0.14^2 + 0.14^2)}=0.2$	-
378	566059.20	2197682.85	566015.99	2197646.49	Картометрический метод	$Mt=\sqrt{(0.14^2 + 0.14^2)}=0.2$	-
379	566084.60	2197638.41	566015.86	2197652.34	Картометрический метод	$Mt=\sqrt{(0.14^2 + 0.14^2)}=0.2$	-
380	566104.46	2197602.61	566019.65	2197656.82	Картометрический метод	$Mt=\sqrt{(0.14^2 + 0.14^2)}=0.2$	-
381	566082.71	2197598.74	566021.23	2197658.10	Картометрический метод	$Mt=\sqrt{(0.14^2 + 0.14^2)}=0.2$	-
32	566067.18	2197597.86	566037.14	2197668.04	Картометрический метод	$Mt=\sqrt{(0.14^2 + 0.14^2)}=0.2$	-
31	566027.66	2197600.18	566059.20	2197682.85	Картометрический метод	$Mt=\sqrt{(0.14^2 + 0.14^2)}=0.2$	-
н251У	-	-	566080.97	2197644.26	Картометрический метод	$Mt=\sqrt{(0.14^2 + 0.14^2)}=0.2$	-
380	-	-	566104.46	2197602.61	Картометрический метод	$Mt=\sqrt{(0.14^2 + 0.14^2)}=0.2$	-
381	-	-	566082.71	2197598.74	Картометрический метод	$Mt=\sqrt{(0.14^2 + 0.14^2)}=0.2$	-
30	566022.14	2197621.93	566067.99	2197597.91	Картометрический метод	$Mt=\sqrt{(0.14^2 + 0.14^2)}=0.2$	-

2. Сведения о частях границ уточняемого земельного участка с кадастровым номером 47:03:0121001:200 :

Обозначение части границ		Горизонтальное проложение (S), м	Описание прохождения части границ	Сведения о согласовании местоположения границ (согласовано/спорное)
от т.	до т.			
1	2	3	4	5
Внешний контур				
216	217	3.12	-	-
217	218	3.78	-	-
218	219	18.77	-	-
219	81	24.04	-	-
81	77	5.78	-	-
77	76	33.99	-	-
76	220	39.53	-	-
220	221	26.84	-	-
221	222	27.77	-	-
222	223	2.51	-	-

2. Сведения о частях границ уточняемого земельного участка с кадастровым номером 47:03:0121001:200 :

Обозначение части границ		Горизонтальное проложение (S), м	Описание прохождения части границ	Сведения о согласовании местоположения границ (согласовано/спорное)
от т.	до т.			
1	2	3	4	5
223	224	20.95	-	-
224	225	8.93	-	-
225	226	6.33	-	-
226	227	21.13	-	-
227	228	26.06	-	-
228	229	30.05	-	-
229	230	23.13	-	-
230	85	21.40	-	-
85	84	6.83	-	-
84	83	19.87	-	-
83	231	21.74	-	-
231	90	14.63	-	-
90	89	25.87	-	-
89	88	38.38	-	-
88	87	3.32	-	-
87	232	6.03	-	-
232	233	15.68	-	-
233	234	23.89	-	-
234	235	25.72	-	-
235	236	24.85	-	-
236	237	1.11	-	-
237	238	5.82	-	-
238	239	21.72	-	-
239	240	9.04	-	-
240	241	1.38	-	-
241	242	20.75	-	-
242	243	14.22	-	-
243	87	4.10	-	-
87	245	1.11	-	-
245	246	18.23	-	-
246	247	21.41	-	-
247	248	13.44	-	-
248	249	23.74	-	-
249	250	41.72	-	-
250	251	1.98	-	-
251	252	43.08	-	-
252	253	26.15	-	-
253	254	24.12	-	-
254	255	24.60	-	-

2. Сведения о частях границ уточняемого земельного участка с кадастровым номером 47:03:0121001:200 :

Обозначение части границ		Горизонтальное проложение (S), м	Описание прохождения части границ	Сведения о согласовании местоположения границ (согласовано/спорное)
от т.	до т.			
1	2	3	4	5
255	256	13.57	-	-
256	245	16.42	-	-
245	258	21.58	-	-
258	259	3.54	-	-
259	260	14.54	-	-
260	261	6.42	-	-
261	262	9.00	-	-
262	263	18.45	-	-
263	264	6.10	-	-
264	265	25.01	-	-
265	266	26.14	-	-
266	267	21.36	-	-
267	268	24.90	-	-
268	269	2.89	-	-
269	270	16.48	-	-
270	151	22.43	-	-
151	149	19.44	-	-
149	147	21.50	-	-
147	146	26.34	-	-
146	271	22.01	-	-
271	272	26.70	-	-
272	273	23.57	-	-
273	274	26.66	-	-
274	275	24.01	-	-
275	276	22.87	-	-
276	277	24.04	-	-
277	278	30.14	-	-
278	279	7.88	-	-
279	н227У	14.11	-	-
н227У	280	12.47	-	-
280	147	25.56	-	-
147	282	25.45	-	-
282	283	25.04	-	-
283	284	28.83	-	-
284	273	27.17	-	-
273	285	28.84	-	-
285	286	40.83	-	-
286	287	44.06	-	-
287	288	15.66	-	-

2. Сведения о частях границ уточняемого земельного участка с кадастровым номером 47:03:0121001:200 :

Обозначение части границ		Горизонтальное проложение (S), м	Описание прохождения части границ	Сведения о согласовании местоположения границ (согласовано/спорное)
от т.	до т.			
1	2	3	4	5
288	289	10.57	-	-
289	290	12.19	-	-
290	291	24.19	-	-
291	292	28.19	-	-
292	197	15.50	-	-
197	196	4.24	-	-
196	293	4.69	-	-
293	294	32.03	-	-
294	203	35.54	-	-
203	202	24.65	-	-
202	201	11.08	-	-
201	288	0.82	-	-
288	207	13.96	-	-
207	206	23.16	-	-
206	295	39.98	-	-
295	296	7.82	-	-
296	297	32.46	-	-
297	298	25.13	-	-
298	211	24.91	-	-
211	210	27.20	-	-
210	209	45.66	-	-
209	208	9.09	-	-
208	299	9.93	-	-
299	300	23.24	-	-
300	207	1.22	-	-
207	301	11.23	-	-
301	302	22.87	-	-
302	303	24.34	-	-
303	304	26.61	-	-
304	305	26.01	-	-
305	306	46.39	-	-
306	156	2.01	-	-
156	н237У	38.44	-	-
н237У	155	8.45	-	-
155	162	4.42	-	-
162	161	16.56	-	-
161	166	3.41	-	-
166	167	14.41	-	-
167	172	46.00	-	-

2. Сведения о частях границ уточняемого земельного участка с кадастровым номером 47:03:0121001:200 :

Обозначение части границ		Горизонтальное проложение (S), м	Описание прохождения части границ	Сведения о согласовании местоположения границ (согласовано/спорное)
от т.	до т.			
1	2	3	4	5
172	171	35.58	-	-
171	170	8.37	-	-
170	308	20.20	-	-
308	144	27.09	-	-
144	143	4.23	-	-
143	142	13.34	-	-
142	309	34.20	-	-
309	132	2.05	-	-
132	131	5.60	-	-
131	130	11.78	-	-
130	310	11.41	-	-
310	311	10.28	-	-
311	312	16.35	-	-
312	н231У	3.11	-	-
н231У	125	13.21	-	-
125	118	19.57	-	-
118	135	5.40	-	-
135	214	2.22	-	-
214	213	24.36	-	-
213	313	24.71	-	-
313	314	41.79	-	-
314	315	43.94	-	-
315	316	24.48	-	-
316	317	13.10	-	-
317	318	10.32	-	-
318	319	19.68	-	-
319	320	3.54	-	-
320	321	0.72	-	-
321	322	4.78	-	-
322	323	9.26	-	-
323	20	6.91	-	-
20	19	10.67	-	-
19	25	19.02	-	-
25	24	15.93	-	-
24	23	9.84	-	-
23	28	10.18	-	-
28	324	3.17	-	-
324	325	1.19	-	-
325	326	31.03	-	-

2. Сведения о частях границ уточняемого земельного участка с кадастровым номером 47:03:0121001:200 :

Обозначение части границ		Горизонтальное проложение (S), м	Описание прохождения части границ	Сведения о согласовании местоположения границ (согласовано/спорное)
от т.	до т.			
1	2	3	4	5
326	327	5.65	-	-
327	329	7.60	-	-
329	331	72.79	-	-
331	н240У	17.87	-	-
н240У	н241У	19.77	-	-
н241У	н242У	14.72	-	-
н242У	41	95.53	-	-
41	40	16.17	-	-
40	38	42.39	-	-
38	37	20.91	-	-
37	36	2.25	-	-
36	35	6.06	-	-
35	68	15.57	-	-
68	67	12.91	-	-
67	66	15.98	-	-
66	334	14.38	-	-
334	335	6.59	-	-
335	71	4.03	-	-
71	70	0.56	-	-
70	69	4.04	-	-
69	75	5.84	-	-
75	74	23.18	-	-
74	73	41.74	-	-
73	57	20.03	-	-
57	56	47.01	-	-
56	55	18.10	-	-
55	58	28.73	-	-
58	336	25.64	-	-
336	337	20.93	-	-
337	338	2.25	-	-
338	333	23.01	-	-
333	41	5.45	-	-
41	339	1.89	-	-
339	340	3.15	-	-
340	341	8.06	-	-
341	342	23.64	-	-
342	343	51.73	-	-
343	344	42.50	-	-
344	345	48.89	-	-

2. Сведения о частях границ уточняемого земельного участка с кадастровым номером 47:03:0121001:200 :

Обозначение части границ		Горизонтальное проложение (S), м	Описание прохождения части границ	Сведения о согласовании местоположения границ (согласовано/спорное)
от т.	до т.			
1	2	3	4	5
345	346	20.77	-	-
346	347	27.97	-	-
347	348	4.93	-	-
348	71	20.23	-	-
71	70	8.68	-	-
70	69	15.30	-	-
69	75	24.67	-	-
75	73	24.34	-	-
73	57	41.23	-	-
57	56	30.48	-	-
56	55	10.49	-	-
55	53	1.75	-	-
53	58	17.60	-	-
58	336	7.08	-	-
336	337	21.65	-	-
337	216	46.54	-	-
Внутренний контур				
349	350	19.80	-	-
350	351	2.45	-	-
351	352	30.91	-	-
352	353	36.88	-	-
353	354	8.00	-	-
354	355	37.82	-	-
355	349	18.26	-	-
349	350	13.21	-	-
350	349	14.58	-	-
Внутренний контур				
93	117	16.46	-	-
117	116	5.06	-	-
116	115	9.55	-	-
115	114	14.35	-	-
114	356	15.59	-	-
356	357	15.09	-	-
357	358	4.72	-	-
358	359	4.74	-	-
359	92	24.03	-	-
92	362	23.37	-	-
362	363	18.93	-	-
363	364	22.53	-	-

2. Сведения о частях границ уточняемого земельного участка с кадастровым номером 47:03:0121001:200 :

Обозначение части границ		Горизонтальное проложение (S), м	Описание прохождения части границ	Сведения о согласовании местоположения границ (согласовано/спорное)
от т.	до т.			
1	2	3	4	5
364	365	9.78	-	-
365	366	8.99	-	-
366	103	20.10	-	-
103	99	6.12	-	-
99	97	17.64	-	-
97	96	6.72	-	-
96	95	18.11	-	-
95	108	1.68	-	-
108	107	23.14	-	-
107	367	2.08	-	-
367	105	20.25	-	-
105	368	5.99	-	-
368	369	27.91	-	-
369	370	21.63	-	-
370	371	19.97	-	-
371	109	41.63	-	-
109	94	21.52	-	-
94	95	12.27	-	-
95	93	36.28	-	-
Внутренний контур				
372	н243У	24.74	-	-
н243У	374	20.45	-	-
374	375	1.72	-	-
375	376	40.17	-	-
376	377	24.07	-	-
377	375	39.45	-	-
375	н244У	4.27	-	-
н244У	н245У	9.89	-	-
н245У	н246У	9.90	-	-
н246У	н247У	16.73	-	-
н247У	н248У	5.06	-	-
н248У	н249У	2.42	-	-
н249У	н250У	1.48	-	-
н250У	372	25.75	-	-
Внутренний контур				
185	192	38.53	-	-
192	191	4.99	-	-
191	190	23.89	-	-
190	189	7.95	-	-

2. Сведения о частях границ уточняемого земельного участка с кадастровым номером 47:03:0121001:200 :

Обозначение части границ		Горизонтальное проложение (S), м	Описание прохождения части границ	Сведения о согласовании местоположения границ (согласовано/спорное)
от т.	до т.			
1	2	3	4	5
189	188	5.40	-	-
188	187	20.75	-	-
187	186	38.46	-	-
186	185	3.90	-	-
185	187	36.85	-	-
187	185	21.57	-	-
Внутренний контур				
30	65	1.40	-	-
65	64	2.29	-	-
64	63	36.58	-	-
63	62	22.77	-	-
62	378	25.31	-	-
378	379	5.85	-	-
379	380	5.87	-	-
380	381	2.03	-	-
381	32	18.76	-	-
32	31	26.57	-	-
31	н251У	44.31	-	-
н251У	380	47.82	-	-
380	381	22.09	-	-
381	30	14.74	-	-

3. Сведения о характеристиках уточняемого земельного участка с кадастровым номером 47:03:0121001:200 :

№ п/п	Наименование характеристики	Значение характеристики
1	2	3
1.	Сведения об адресе земельного участка	-
1.1.	Сведения об ином месте нахождения земельного участка, не являющегося объектом адресации, в структурированном виде	Российская Федерация, Ленинградская область, район Приозерский, сельское поселение Севастьяновское, территория массив оз. Лопастное, СНТ Белокаменка
1.2.	Дополнительные сведения о месте нахождения земельного участка	-
2.	Площадь земельного участка ± величина погрешности определения (вычисления) площади (Р ± ΔР), м2	25077 ± 63
3.	Формула, примененная для расчета предельной допустимой погрешности определения площади земельного участка, с подставленными значениями и итоговые (вычисленные) значения (ΔР), м2	$\Delta P=2*0.2*\sqrt{25077}*\sqrt{(1+0.4^2)/2}*0.4=63$
4.	Площадь земельного участка согласно сведениям Единого государственного реестра недвижимости (Ркад), м2	23973
5.	Оценка расхождения Р и Ркад (Р - Ркад), м2	1104

3. Сведения о характеристиках уточняемого земельного участка с кадастровым номером 47:03:0121001:200 :

№ п/п	Наименование характеристики	Значение характеристики
1	2	3
6.	Предельные минимальный и максимальный размеры земельного участка (Рмин и Рмакс), м2	- -
7.	Кадастровый номер или иной государственный учетный номер (инвентарный) объекта недвижимости, расположенного на земельном участке	-
8.	Вид (виды) разрешенного использования	для ведения садоводства (земли относящиеся к имуществу общего пользования)
8.1.	Дополнительные сведения об использовании земельного участка	-
9.	Сведения о земельных участках (землях общего пользования, территории общего пользования), посредством которых обеспечивается доступ	Земли общего пользования
10.	Иные сведения	-

4. Пояснения к сведениям об уточняемом земельном участке с кадастровым номером 47:03:0121001:200 :

1.	При проведение кадастровых работ данного земельного участка исправлено местоположение координат характерных точек границ, в связи с изменением границ участков, являющимися смежными с ним, т.е. при исправлении реестровых ошибок смежных участков и изменении их площадей, менялась граница и земель общего пользования (дорог). При этом площадь исправляемого земельного участка увеличилась на 2.5 % (на 594 кв.м.), что допустимо действующим законодательством. В новые границы земель общего пользования вошли центральные и пожарные подъезды, а так же существующий пожарный водоем. При этом весь земельный участок находится в территориальной зоне - зона сельскохозяйственного использования, а пересечение кадастрового квартал не явлется онованием для решения об отказе в исправлении реестровой ошибки в отношении данного земельного участка.

Сведения об уточняемых земельных участках, необходимые для исправления реестровых ошибок в сведениях о местоположении их границ

1. Сведения о характерных точках границ уточняемого земельного участка с кадастровым номером 47:03:0121001:205 :

Система координат 47.2 **Зона № 2**

Обозначение характерных точек границ	Координаты, м				Метод определения координат	Формулы, примененные для расчета средней квадратической погрешности определения координат характерных точек границ (Mt), с подставленными в такие формулы значениями и итоговые (вычисленные) значения Mt, м	Описание закрепления точки
	содержатся в Едином государственном реестре недвижимости		определены в результате выполнения комплексных кадастровых работ				
	X	Y	X	Y			
1	2	3	4	5	6	7	8
382	566200.90	2197636.62	566200.90	2197636.62	Метод спутниковых геодезических измерений (определений)	$Mt=\sqrt{(0.14^2 + 0.14^2)}=0.2$	-
47	566187.38	2197666.04	566197.28	2197644.79	Метод спутниковых геодезических измерений (определений)	$Mt=\sqrt{(0.14^2 + 0.14^2)}=0.2$	-
46	566169.59	2197654.34	566187.56	2197665.47	Метод спутниковых геодезических измерений (определений)	$Mt=\sqrt{(0.14^2 + 0.14^2)}=0.2$	-
333	566148.52	2197640.91	566169.59	2197654.34	Метод спутниковых геодезических измерений (определений)	$Mt=\sqrt{(0.14^2 + 0.14^2)}=0.2$	-
332	566161.64	2197619.37	566148.52	2197640.91	Метод спутниковых геодезических измерений (определений)	$Mt=\sqrt{(0.14^2 + 0.14^2)}=0.2$	-
338	-	-	566160.15	2197621.05	Метод спутниковых геодезических измерений (определений)	$Mt=\sqrt{(0.14^2 + 0.14^2)}=0.2$	-
332	-	-	566161.64	2197619.37	Метод спутниковых геодезических измерений (определений)	$Mt=\sqrt{(0.14^2 + 0.14^2)}=0.2$	-
382	566200.90	2197636.62	566200.90	2197636.62	Метод спутниковых геодезических измерений (определений)	$Mt=\sqrt{(0.14^2 + 0.14^2)}=0.2$	-

2. Сведения о частях границ уточняемого земельного участка с кадастровым номером 47:03:0121001:205 :

Обозначение части границ		Горизонтальное проложение (S), м	Описание прохождения части границ	Сведения о согласовании местоположения границ (согласовано/спорное)
от т.	до т.			
1	2	3	4	5
382	47	8.94	-	-
47	46	22.85	-	-
46	333	21.14	-	-
333	332	24.99	-	-
332	338	23.01	-	-
338	332	2.25	-	-
332	382	42.88	-	-

3. Сведения о характеристиках уточняемого земельного участка с кадастровым номером 47:03:0121001:205 :

№ п/п	Наименование характеристики	Значение характеристики
1	2	3
1.	Сведения об адресе земельного участка	-
1.1.	Сведения об ином месте нахождения земельного участка, не являющегося объектом адресации, в структурированном виде	-
1.2.	Дополнительные сведения о месте нахождения земельного участка	-
2.	Площадь земельного участка ± величина погрешности определения (вычисления) площади (Р ± ΔР), м2	1274 ± 14
3.	Формула, примененная для расчета предельной допустимой погрешности определения площади земельного участка, с подставленными значениями и итоговые (вычисленные) значения (ΔР), м2	$\Delta P=2*0.2*\sqrt{1274}*\sqrt{(1+0.7^2)}/2*0.7=14$
4.	Площадь земельного участка согласно сведениям Единого государственного реестра недвижимости (Ркад), м2	1274
5.	Оценка расхождения Р и Ркад (Р - Ркад), м2	-
6.	Предельные минимальный и максимальный размеры земельного участка (Рмин и Рмакс), м2	- -
7.	Кадастровый номер или иной государственный учетный номер (инвентарный) объекта недвижимости, расположенного на земельном участке	-
8.	Вид (виды) разрешенного использования	Для ведения садоводства
8.1.	Дополнительные сведения об использовании земельного участка	-
9.	Сведения о земельных участках (землях общего пользования, территории общего пользования), посредством которых обеспечивается доступ	47:03:0121001:200
10.	Иные сведения	-

4. Пояснения к сведениям об уточняемом земельном участке с кадастровым номером 47:03:0121001:205 :

1.	-

Сведения об уточняемых земельных участках, необходимые для исправления реестровых ошибок в сведениях о местоположении их границ

1. Сведения о характерных точках границ уточняемого земельного участка с кадастровым номером 47:03:0121001:209 :

Система координат 47.2 **Зона № 2**

Обозначение характерных точек границ	Координаты, м				Метод определения координат	Формулы, примененные для расчета средней квадратической погрешности определения координат характерных точек границ (Mt), с подставленными в такие формулы значениями и итоговые (вычисленные) значения Mt, м	Описание закрепления точки
	содержатся в Едином государственном реестре недвижимости		определены в результате выполнения комплексных кадастровых работ				
	X	Y	X	Y			
1	2	3	4	5	6	7	8
380	566104.46	2197602.61	566066.90	2197600.22	Метод спутниковых геодезических измерений (определений)	$Mt=\sqrt{(0.14^2 + 0.14^2)}=0.2$	-
379	566084.60	2197638.41	566066.61	2197598.14	Метод спутниковых геодезических измерений (определений)	$Mt=\sqrt{(0.14^2 + 0.14^2)}=0.2$	-
30	-	-	566067.99	2197597.91	Метод спутниковых геодезических измерений (определений)	$Mt=\sqrt{(0.14^2 + 0.14^2)}=0.2$	-
29	566057.56	2197633.29	566082.71	2197598.74	Метод спутниковых геодезических измерений (определений)	$Mt=\sqrt{(0.14^2 + 0.14^2)}=0.2$	-
33	566063.65	2197618.93	566104.46	2197602.61	Метод спутниковых геодезических измерений (определений)	$Mt=\sqrt{(0.14^2 + 0.14^2)}=0.2$	-
32	566067.18	2197597.86	-	-	-	0.1	Закрепление отсутствует
381	566082.71	2197598.74	566080.97	2197644.26	Метод спутниковых геодезических измерений (определений)	$Mt=\sqrt{(0.14^2 + 0.14^2)}=0.2$	-
н252У	-	-	566066.51	2197634.66	Метод спутниковых геодезических измерений (определений)	$Mt=\sqrt{(0.14^2 + 0.14^2)}=0.2$	-
н253У	-	-	566066.77	2197628.72	Метод спутниковых геодезических измерений (определений)	$Mt=\sqrt{(0.14^2 + 0.14^2)}=0.2$	-

1. Сведения о характерных точках границ уточняемого земельного участка с кадастровым номером 47:03:0121001:209 :

Система координат 47.2 **Зона № 2**

Обозначение характерных точек границ	Координаты, м				Метод определения координат	Формулы, примененные для расчета средней квадратической погрешности определения координат характерных точек границ (Mt), с подставленными в такие формулы значениями и итоговые (вычисленные) значения Mt, м	Описание закрепления точки
	содержатся в Едином государственном реестре недвижимости		определены в результате выполнения комплексных кадастровых работ				
	X	Y	X	Y			
1	2	3	4	5	6	7	8
н201У	-	-	566060.96	2197625.17	Метод спутниковых геодезических измерений (определений)	$Mt=\sqrt{(0.14^2 + 0.14^2)}=0.2$	-
33	-	-	566063.91	2197618.12	Метод спутниковых геодезических измерений (определений)	$Mt=\sqrt{(0.14^2 + 0.14^2)}=0.2$	-
380	566104.46	2197602.61	566066.90	2197600.22	Метод спутниковых геодезических измерений (определений)	$Mt=\sqrt{(0.14^2 + 0.14^2)}=0.2$	-

2. Сведения о частях границ уточняемого земельного участка с кадастровым номером 47:03:0121001:209 :

Обозначение части границ		Горизонтальное проложение (S), м	Описание прохождения части границ	Сведения о согласовании местоположения границ (согласовано/спорное)
от т.	до т.			
1	2	3	4	5
380	379	2.10	-	-
379	30	1.40	-	-
30	29	14.74	-	-
29	33	22.09	-	-
33	381	47.82	-	-
381	н252У	17.36	-	-
н252У	н253У	5.95	-	-
н253У	н201У	6.81	-	-
н201У	33	7.64	-	-
33	380	18.15	-	-

3. Сведения о характеристиках уточняемого земельного участка с кадастровым номером 47:03:0121001:209 :

№ п/п	Наименование характеристики	Значение характеристики
1	2	3
1.	Сведения об адресе земельного участка	-
1.1.	Сведения об ином месте нахождения земельного участка, не являющегося объектом адресации, в структурированном виде	-
1.2.	Дополнительные сведения о месте нахождения земельного участка	-

3. Сведения о характеристиках уточняемого земельного участка с кадастровым номером 47:03:0121001:209 :

№ п/п	Наименование характеристики	Значение характеристики
1	2	3
2.	Площадь земельного участка ± величина погрешности определения (вычисления) площади (Р ± ΔР), м2	1191 ± 13
3.	Формула, примененная для расчета предельной допустимой погрешности определения площади земельного участка, с подставленными значениями и итоговые (вычисленные) значения (ΔР), м2	$\Delta P=2*0.2*\sqrt{1191}*\sqrt{(1+0.5^2)}/2*0.5=14$
4.	Площадь земельного участка согласно сведениям Единого государственного реестра недвижимости (Ркад), м2	1200
5.	Оценка расхождения Р и Ркад (Р - Ркад), м2	9
6.	Предельные минимальный и максимальный размеры земельного участка (Рмин и Рмакс), м2	- -
7.	Кадастровый номер или иной государственный учетный номер (инвентарный) объекта недвижимости, расположенного на земельном участке	-
8.	Вид (виды) разрешенного использования	для ведения садоводства
8.1.	Дополнительные сведения об использовании земельного участка	-
9.	Сведения о земельных участках (землях общего пользования, территории общего пользования), посредством которых обеспечивается доступ	47:03:0121001:200
10.	Иные сведения	-

4. Пояснения к сведениям об уточняемом земельном участке с кадастровым номером 47:03:0121001:209 :

1.	При проведение кадастровых работ данного земельного участка исправлено местоположение координат характерных точек границ по фактическому использованию (по существующему забору), в связи с чем площадь исходного земельного участка уменьшилась на 0.8 % (на 9 кв.м.), что допустимо действующим законодательством. При этом письменное согласие собственника земельного участка на уменьшение площади не требуется.

Сведения об уточняемых земельных участках, необходимые для исправления реестровых ошибок в сведениях о местоположении их границ

1. Сведения о характерных точках границ уточняемого земельного участка с кадастровым номером 47:03:0121001:210 :

Система координат 47.2 **Зона № 2**

Обозначение характерных точек границ	Координаты, м				Метод определения координат	Формулы, примененные для расчета средней квадратической погрешности определения координат характерных точек границ (Mt), с подставленными в такие формулы значениями и итоговые (вычисленные) значения Mt, м	Описание закрепления точки
	содержатся в Едином государственном реестре недвижимости		определены в результате выполнения комплексных кадастровых работ				
	X	Y	X	Y			
1	2	3	4	5	6	7	8
379	566084.60	2197638.41	566080.97	2197644.26	Метод спутниковых геодезических измерений (определений)	$Mt=\sqrt{(0.14^2 + 0.14^2)}=0.2$	-
378	566059.20	2197682.85	566059.20	2197682.85	Метод спутниковых геодезических измерений (определений)	$Mt=\sqrt{(0.14^2 + 0.14^2)}=0.2$	-
62	566037.14	2197668.04	566037.14	2197668.04	Метод спутниковых геодезических измерений (определений)	$Mt=\sqrt{(0.14^2 + 0.14^2)}=0.2$	-
29	566057.56	2197633.29	566057.56	2197633.29	Метод спутниковых геодезических измерений (определений)	$Mt=\sqrt{(0.14^2 + 0.14^2)}=0.2$	-
н201У	-	-	566060.96	2197625.17	Метод спутниковых геодезических измерений (определений)	$Mt=\sqrt{(0.14^2 + 0.14^2)}=0.2$	-
н253У	-	-	566066.77	2197628.72	Метод спутниковых геодезических измерений (определений)	$Mt=\sqrt{(0.14^2 + 0.14^2)}=0.2$	-
н252У	-	-	566066.51	2197634.66	Метод спутниковых геодезических измерений (определений)	$Mt=\sqrt{(0.14^2 + 0.14^2)}=0.2$	-
379	566084.60	2197638.41	566080.97	2197644.26	Метод спутниковых геодезических измерений (определений)	$Mt=\sqrt{(0.14^2 + 0.14^2)}=0.2$	-

2. Сведения о частях границ уточняемого земельного участка с кадастровым номером 47:03:0121001:210 :

Обозначение части границ		Горизонтальное проложение (S), м	Описание прохождения части границ	Сведения о согласовании местоположения границ (согласовано/спорное)
от т.	до т.			
1	2	3	4	5
379	378	44.31	-	-
378	62	26.57	-	-
62	29	40.31	-	-
29	н201У	8.80	-	-
н201У	н253У	6.81	-	-
н253У	н252У	5.95	-	-
н252У	379	17.36	-	-

3. Сведения о характеристиках уточняемого земельного участка с кадастровым номером 47:03:0121001:210 :

№ п/п	Наименование характеристики	Значение характеристики
1	2	3
1.	Сведения об адресе земельного участка	Российская Федерация, Ленинградская область, м.р-н Приозерский, с.п. Севастьяновское, территория снт Белокаменка, улица Костровая, земельный участок 183 19469ba0-20a6-49da-a916-16d270a50a1c
1.1.	Сведения об ином месте нахождения земельного участка, не являющегося объектом адресации, в структурированном виде	-
1.2.	Дополнительные сведения о месте нахождения земельного участка	-
2.	Площадь земельного участка ± величина погрешности определения (вычисления) площади (Р ± ΔР), м2	1195 ± 14
3.	Формула, примененная для расчета предельной допустимой погрешности определения площади земельного участка, с подставленными значениями и итоговые (вычисленные) значения (ΔР), м2	$\Delta P=2*0.2*\sqrt{1195}*\sqrt{(1+0.5^2)}/2*0.5=14$
4.	Площадь земельного участка согласно сведениям Единого государственного реестра недвижимости (Ркад), м2	1200
5.	Оценка расхождения Р и Ркад (Р - Ркад), м2	5
6.	Предельные минимальный и максимальный размеры земельного участка (Рмин и Рмакс), м2	- -
7.	Кадастровый номер или иной государственный учетный номер (инвентарный) объекта недвижимости, расположенного на земельном участке	-
8.	Вид (виды) разрешенного использования	для ведения садоводства
8.1.	Дополнительные сведения об использовании земельного участка	-
9.	Сведения о земельных участках (землях общего пользования, территории общего пользования), посредством которых обеспечивается доступ	47:03:0121001:200
10.	Иные сведения	-

4. Пояснения к сведениям об уточняемом земельном участке с кадастровым номером 47:03:0121001:210 :

1.	-

Сведения об уточняемых земельных участках, необходимые для исправления реестровых ошибок в сведениях о местоположении их границ

1. Сведения о характерных точках границ уточняемого земельного участка с кадастровым номером 47:03:0121001:223 :

Система координат 47.2 **Зона № 2**

Обозначение характерных точек границ	Координаты, м				Метод определения координат	Формулы, примененные для расчета средней квадратической погрешности определения координат характерных точек границ (Mt), с подставленными в такие формулы значениями и итоговые (вычисленные) значения Mt, м	Описание закрепления точки
	содержатся в Едином государственном реестре недвижимости		определены в результате выполнения комплексных кадастровых работ				
	X	Y	X	Y			
1	2	3	4	5	6	7	8
383	566034.24	2197720.28	566015.41	2197708.61	Метод спутниковых геодезических измерений (определений)	$Mt=\sqrt{(0.14^2 + 0.14^2)}=0.2$	-
355	566013.11	2197753.78	566034.24	2197720.28	Метод спутниковых геодезических измерений (определений)	$Mt=\sqrt{(0.14^2 + 0.14^2)}=0.2$	-
354	566010.74	2197745.19	566014.24	2197752.38	Метод спутниковых геодезических измерений (определений)	$Mt=\sqrt{(0.14^2 + 0.14^2)}=0.2$	-
353	566014.73	2197714.86	566010.74	2197745.19	Метод спутниковых геодезических измерений (определений)	$Mt=\sqrt{(0.14^2 + 0.14^2)}=0.2$	-
384	566015.41	2197708.61	-	-	-	0.2	Закрепление отсутствует
383	566034.24	2197720.28	566015.41	2197708.61	Метод спутниковых геодезических измерений (определений)	$Mt=\sqrt{(0.14^2 + 0.14^2)}=0.2$	-

2. Сведения о частях границ уточняемого земельного участка с кадастровым номером 47:03:0121001:223 :

Обозначение части границ		Горизонтальное проложение (S), м	Описание прохождения части границ	Сведения о согласовании местоположения границ (согласовано/спорное)
от т.	до т.			
1	2	3	4	5
383	355	22.15	-	-
355	354	37.82	-	-
354	353	8.00	-	-
353	383	36.88	-	-

3. Сведения о характеристиках уточняемого земельного участка с кадастровым номером 47:03:0121001:223 :

№ п/п	Наименование характеристики	Значение характеристики
1	2	3
1.	Сведения об адресе земельного участка	Российская Федерация, Ленинградская область, м.р-н Приозерский, с.п. Севастьяновское, территория снт Белокаменка, улица Костровая, земельный участок 192А 85c7c60d-2b51-4d76-9cad-ec02 ebf56543
1.1.	Сведения об ином месте нахождения земельного участка, не являющегося объектом адресации, в структурированном виде	-
1.2.	Дополнительные сведения о месте нахождения земельного участка	-
2.	Площадь земельного участка ± величина погрешности определения (вычисления) площади (Р ± ΔР), м2	500 ± 9
3.	Формула, примененная для расчета предельной допустимой погрешности определения площади земельного участка, с подставленными значениями и итоговые (вычисленные) значения (ΔР), м2	$\Delta P=2*0.2*\sqrt{500}*\sqrt{(1+0.9^2)}/(2*0.9)=9$
4.	Площадь земельного участка согласно сведениям Единого государственного реестра недвижимости (Ркад), м2	500
5.	Оценка расхождения Р и Ркад (Р - Ркад), м2	-
6.	Предельные минимальный и максимальный размеры земельного участка (Рмин и Рмакс), м2	- -
7.	Кадастровый номер или иной государственный учетный номер (инвентарный) объекта недвижимости, расположенного на земельном участке	-
8.	Вид (виды) разрешенного использования	для ведения садоводства
8.1.	Дополнительные сведения об использовании земельного участка	-
9.	Сведения о земельных участках (землях общего пользования, территории общего пользования), посредством которых обеспечивается доступ	47:03:0121001:200
10.	Иные сведения	-

4. Пояснения к сведениям об уточняемом земельном участке с кадастровым номером 47:03:0121001:223 :

1.	-

Сведения об уточняемых земельных участках, необходимые для исправления реестровых ошибок в сведениях о местоположении их границ

1. Сведения о характерных точках границ уточняемого земельного участка с кадастровым номером 47:03:0121001:224 :

Система координат 47.2 **Зона № 2**

Обозначение характерных точек границ	Координаты, м				Метод определения координат	Формулы, примененные для расчета средней квадратической погрешности определения координат характерных точек границ (Mt), с подставленными в такие формулы значениями и итоговые (вычисленные) значения Mt, м	Описание закрепления точки
	содержатся в Едином государственном реестре недвижимости		определены в результате выполнения комплексных кадастровых работ				
	X	Y	X	Y			
1	2	3	4	5	6	7	8
350	566051.17	2197693.76	566051.17	2197693.76	Метод спутниковых геодезических измерений (определений)	$Mt=\sqrt{(0.14^2 + 0.14^2)}=0.2$	-
349	566043.98	2197704.84	566043.98	2197704.84	Метод спутниковых геодезических измерений (определений)	$Mt=\sqrt{(0.14^2 + 0.14^2)}=0.2$	-
383	566034.24	2197720.28	566034.24	2197720.28	Метод спутниковых геодезических измерений (определений)	$Mt=\sqrt{(0.14^2 + 0.14^2)}=0.2$	-
384	566015.41	2197708.61	566015.41	2197708.61	Метод спутниковых геодезических измерений (определений)	$Mt=\sqrt{(0.14^2 + 0.14^2)}=0.2$	-
352	566018.08	2197684.16	566019.91	2197678.03	Метод спутниковых геодезических измерений (определений)	$Mt=\sqrt{(0.14^2 + 0.14^2)}=0.2$	-
351	566020.95	2197675.16	566021.60	2197676.25	Метод спутниковых геодезических измерений (определений)	$Mt=\sqrt{(0.14^2 + 0.14^2)}=0.2$	-
349	-	-	566038.44	2197686.66	Метод спутниковых геодезических измерений (определений)	$Mt=\sqrt{(0.14^2 + 0.14^2)}=0.2$	-
350	566051.17	2197693.76	566051.17	2197693.76	Метод спутниковых геодезических измерений (определений)	$Mt=\sqrt{(0.14^2 + 0.14^2)}=0.2$	-

2. Сведения о частях границ уточняемого земельного участка с кадастровым номером 47:03:0121001:224 :

Обозначение части границ		Горизонтальное проложение (S), м	Описание прохождения части границ	Сведения о согласовании местоположения границ (согласовано/спорное)
от т.	до т.			
1	2	3	4	5
350	349	13.21	-	-
349	383	18.26	-	-
383	384	22.15	-	-
384	352	30.91	-	-
352	351	2.45	-	-
351	349	19.80	-	-
349	350	14.58	-	-

3. Сведения о характеристиках уточняемого земельного участка с кадастровым номером 47:03:0121001:224 :

№ п/п	Наименование характеристики	Значение характеристики
1	2	3
1.	Сведения об адресе земельного участка	Российская Федерация, Ленинградская область, м.р-н Приозерский, с.п. Севастьяновское, территория снт Белокаменка, улица Костровая, земельный участок 192 dffad6eb-9870-4b8c-84cf-ca692d1caec8
1.1.	Сведения об ином месте нахождения земельного участка, не являющегося объектом адресации, в структурированном виде	-
1.2.	Дополнительные сведения о месте нахождения земельного участка	-
2.	Площадь земельного участка ± величина погрешности определения (вычисления) площади (Р ± ΔР), м2	895 ± 12
3.	Формула, примененная для расчета предельной допустимой погрешности определения площади земельного участка, с подставленными значениями и итоговые (вычисленные) значения (ΔР), м2	$\Delta P=2*0.2*\sqrt{895}*\sqrt{(1+0.5^2)}/2*0.5=12$
4.	Площадь земельного участка согласно сведениям Единого государственного реестра недвижимости (Ркад), м2	927
5.	Оценка расхождения Р и Ркад (Р - Ркад), м2	32
6.	Предельные минимальный и максимальный размеры земельного участка (Рмин и Рмакс), м2	- -
7.	Кадастровый номер или иной государственный учетный номер (инвентарный) объекта недвижимости, расположенного на земельном участке	-
8.	Вид (виды) разрешенного использования	для ведения садоводства
8.1.	Дополнительные сведения об использовании земельного участка	-
9.	Сведения о земельных участках (землях общего пользования, территории общего пользования), посредством которых обеспечивается доступ	47:03:0121001:200
10.	Иные сведения	-

4. Пояснения к сведениям об уточняемом земельном участке с кадастровым номером 47:03:0121001:224 :	
1.	При проведение кадастровых работ данного земельного участка исправлено местоположение координат характерных точек границ по фактическому использованию (по существующему забору), в связи с чем площадь исходного земельного участка уменьшилась на 3.5 % (на 32 кв.м.), что допустимо действующим законодательством. При этом письменное согласие собственника земельного участка на уменьшение площади не требуется.

Сведения об уточняемых земельных участках, необходимые для исправления реестровых ошибок в сведениях о местоположении их границ

1. Сведения о характерных точках границ уточняемого земельного участка с кадастровым номером 47:03:0121001:233 :

Система координат 47.2 **Зона № 2**

Обозначение характерных точек границ	Координаты, м				Метод определения координат	Формулы, примененные для расчета средней квадратической погрешности определения координат характерных точек границ (Mt), с подставленными в такие формулы значениями и итоговые (вычисленные) значения Mt, м	Описание закрепления точки
	содержатся в Едином государственном реестре недвижимости		определены в результате выполнения комплексных кадастровых работ				
	X	Y	X	Y			
1	2	3	4	5	6	7	8
286	566126.29	2198054.29	566104.77	2198042.27	Картометрический метод	$Mt=\sqrt{(0.14^2 + 0.14^2)}=0.2$	-
385	566105.68	2198089.79	566126.29	2198054.29	Картометрический метод	$Mt=\sqrt{(0.14^2 + 0.14^2)}=0.2$	-
н254У	-	-	566111.82	2198079.20	Картометрический метод	$Mt=\sqrt{(0.14^2 + 0.14^2)}=0.2$	-
386	566083.41	2198077.56	566105.68	2198089.79	Картометрический метод	$Mt=\sqrt{(0.14^2 + 0.14^2)}=0.2$	-
386	-	-	566083.41	2198077.56	Картометрический метод	$Mt=\sqrt{(0.14^2 + 0.14^2)}=0.2$	-
195	566081.58	2198076.56	566081.58	2198076.56	Картометрический метод	$Mt=\sqrt{(0.14^2 + 0.14^2)}=0.2$	-
387	566073.44	2198071.60	566081.77	2198076.25	Картометрический метод	$Mt=\sqrt{(0.14^2 + 0.14^2)}=0.2$	-
388	566095.08	2198036.89	566073.61	2198071.32	Картометрический метод	$Mt=\sqrt{(0.14^2 + 0.14^2)}=0.2$	-
287	566104.77	2198042.27	566095.08	2198036.89	Картометрический метод	$Mt=\sqrt{(0.14^2 + 0.14^2)}=0.2$	-
286	566126.29	2198054.29	566104.77	2198042.27	Картометрический метод	$Mt=\sqrt{(0.14^2 + 0.14^2)}=0.2$	-

2. Сведения о частях границ уточняемого земельного участка с кадастровым номером 47:03:0121001:233 :

Обозначение части границ		Горизонтальное проложение (S), м	Описание прохождения части границ	Сведения о согласовании местоположения границ (согласовано/спорное)
от т.	до т.			
1	2	3	4	5
286	385	24.65	-	-
385	н254У	28.81	-	-
н254У	386	12.24	-	-
386	386	25.41	-	-
386	195	2.09	-	-
195	387	0.36	-	-
387	388	9.53	-	-
388	287	40.58	-	-
287	286	11.08	-	-

3. Сведения о характеристиках уточняемого земельного участка с кадастровым номером 47:03:0121001:233 :

№ п/п	Наименование характеристики	Значение характеристики
1	2	3
1.	Сведения об адресе земельного участка	Российская Федерация, 188750, Ленинградская область, м.р-н Приозерский, с.п. Севастьяновское, территория снт Белокаменка, улица Рябиновая, земельный участок 276 94c7e60f-8d8c-4d22-b1b3-91ebb347e26a
1.1.	Сведения об ином месте нахождения земельного участка, не являющегося объектом адресации, в структурированном виде	-
1.2.	Дополнительные сведения о месте нахождения земельного участка	-
2.	Площадь земельного участка ± величина погрешности определения (вычисления) площади (Р ± ΔР), м2	1492 ± 15
3.	Формула, примененная для расчета предельной допустимой погрешности определения площади земельного участка, с подставленными значениями и итоговые (вычисленные) значения (ΔР), м2	$\Delta P=2*0.2*\sqrt{1492}*\sqrt{(1+0.8^2)}/2*0.8=15$
4.	Площадь земельного участка согласно сведениям Единого государственного реестра недвижимости (Ркад), м2	1496
5.	Оценка расхождения Р и Ркад (Р - Ркад), м2	4
6.	Предельные минимальный и максимальный размеры земельного участка (Рмин и Рмакс), м2	- -
7.	Кадастровый номер или иной государственный учетный номер (инвентарный) объекта недвижимости, расположенного на земельном участке	-
8.	Вид (виды) разрешенного использования	для ведения садоводства
8.1.	Дополнительные сведения об использовании земельного участка	-
9.	Сведения о земельных участках (землях общего пользования, территории общего пользования), посредством которых обеспечивается доступ	47:03:0121001:200
10.	Иные сведения	-

4. Пояснения к сведениям об уточняемом земельном участке с кадастровым номером 47:03:0121001:233 :

1.	-

Сведения об уточняемых земельных участках, необходимые для исправления реестровых ошибок в сведениях о местоположении их границ

1. Сведения о характерных точках границ уточняемого земельного участка с кадастровым номером 47:03:0121001:234 :

Система координат 47.2 **Зона № 2**

Обозначение характерных точек границ	Координаты, м				Метод определения координат	Формулы, примененные для расчета средней квадратической погрешности определения координат характерных точек границ (Mt), с подставленными в такие формулы значениями и итоговые (вычисленные) значения Mt, м	Описание закрепления точки
	содержатся в Едином государственном реестре недвижимости		определены в результате выполнения комплексных кадастровых работ				
	X	Y	X	Y			
1	2	3	4	5	6	7	8
389	566082.08	2198029.86	566061.96	2198018.39	Картометрический метод	$Mt=\sqrt{(0.14^2 + 0.14^2)}=0.2$	-
390	566060.67	2198064.10	566082.08	2198029.86	Картометрический метод	$Mt=\sqrt{(0.14^2 + 0.14^2)}=0.2$	-
н255У	-	-	566067.87	2198051.64	Картометрический метод	0.2	-
291	566040.60	2198052.19	566069.85	2198052.98	Картометрический метод	$Mt=\sqrt{(0.14^2 + 0.14^2)}=0.2$	-
196	-	-	566062.41	2198064.56	Картометрический метод	$Mt=\sqrt{(0.14^2 + 0.14^2)}=0.2$	-
195	-	-	566062.15	2198065.02	Картометрический метод	$Mt=\sqrt{(0.14^2 + 0.14^2)}=0.2$	-
290	566061.96	2198018.39	566061.28	2198064.52	Картометрический метод	$Mt=\sqrt{(0.14^2 + 0.14^2)}=0.2$	-
291	-	-	566040.60	2198052.19	Картометрический метод	$Mt=\sqrt{(0.14^2 + 0.14^2)}=0.2$	-
389	566082.08	2198029.86	566061.96	2198018.39	Картометрический метод	$Mt=\sqrt{(0.14^2 + 0.14^2)}=0.2$	-

2. Сведения о частях границ уточняемого земельного участка с кадастровым номером 47:03:0121001:234 :

Обозначение части границ		Горизонтальное проложение (S), м	Описание прохождения части границ	Сведения о согласовании местоположения границ (согласовано/спорное)
от т.	до т.			
1	2	3	4	5
389	390	23.16	-	-
390	н255У	26.01	-	-
н255У	291	2.39	-	-
291	196	13.76	-	-
196	195	0.53	-	-
195	290	1.00	-	-
290	291	24.08	-	-
291	389	39.98	-	-

3. Сведения о характеристиках уточняемого земельного участка с кадастровым номером 47:03:0121001:234 :

№ п/п	Наименование характеристики	Значение характеристики
1	2	3
1.	Сведения об адресе земельного участка	Российская Федерация, 188750, Ленинградская область, м.р-н Приозерский, с.п. Севастьяновское, территория снт Белокаменка, улица Рябиновая, земельный участок 274 45368361-e495-4861-83dd-3e15 afbddcf9
1.1.	Сведения об ином месте нахождения земельного участка, не являющегося объектом адресации, в структурированном виде	-
1.2.	Дополнительные сведения о месте нахождения земельного участка	-
2.	Площадь земельного участка ± величина погрешности определения (вычисления) площади (Р ± ΔР), м2	954 ± 12
3.	Формула, примененная для расчета предельной допустимой погрешности определения площади земельного участка, с подставленными значениями и итоговые (вычисленные) значения (ΔР), м2	$\Delta P=2*0.2*\sqrt{954}*\sqrt{(1+0.5^2)}/2*0.5=12$
4.	Площадь земельного участка согласно сведениям Единого государственного реестра недвижимости (Ркад), м2	934
5.	Оценка расхождения Р и Ркад (Р - Ркад), м2	20
6.	Предельные минимальный и максимальный размеры земельного участка (Рмин и Рмакс), м2	- -
7.	Кадастровый номер или иной государственный учетный номер (инвентарный) объекта недвижимости, расположенного на земельном участке	-
8.	Вид (виды) разрешенного использования	для ведения садоводства
8.1.	Дополнительные сведения об использовании земельного участка	-
9.	Сведения о земельных участках (землях общего пользования, территории общего пользования), посредством которых обеспечивается доступ	47:03:0121001:200
10.	Иные сведения	-

4. Пояснения к сведениям об уточняемом земельном участке с кадастровым номером 47:03:0121001:234 :

1.	При проведение кадастровых работ данного земельного участка исправлено местоположение координат характерных точек границ по фактическому использованию, в связи с чем площадь исходного земельного участка увеличилась на 2.1 % (на 20 кв.м.), что допустимо действующим законодательством.

Сведения об уточняемых земельных участках, необходимые для исправления реестровых ошибок в сведениях о местоположении их границ

1. Сведения о характерных точках границ уточняемого земельного участка с кадастровым номером 47:03:0121001:235 :

Система координат 47.2 **Зона № 2**

Обозначение характерных точек границ	Координаты, м				Метод определения координат	Формулы, примененные для расчета средней квадратической погрешности определения координат характерных точек границ (Mt), с подставленными в такие формулы значениями и итоговые (вычисленные) значения Mt, м	Описание закрепления точки
	содержатся в Едином государственном реестре недвижимости		определены в результате выполнения комплексных кадастровых работ				
	X	Y	X	Y			
1	2	3	4	5	6	7	8
389	566082.08	2198029.86	566082.08	2198029.86	Картометрический метод	$Mt=\sqrt{(0.14^2 + 0.14^2)}=0.2$	-
289	566084.31	2198031.13	566094.36	2198036.49	Картометрический метод	$Mt=\sqrt{(0.14^2 + 0.14^2)}=0.2$	-
288	566094.36	2198036.49	566095.08	2198036.89	Картометрический метод	$Mt=\sqrt{(0.14^2 + 0.14^2)}=0.2$	-
388	566095.08	2198036.89	566073.61	2198071.32	Картометрический метод	$Mt=\sqrt{(0.14^2 + 0.14^2)}=0.2$	-
387	566073.44	2198071.60	566062.41	2198064.56	Картометрический метод	$Mt=\sqrt{(0.14^2 + 0.14^2)}=0.2$	-
194	566072.73	2198071.17	566069.85	2198052.98	Картометрический метод	$Mt=\sqrt{(0.14^2 + 0.14^2)}=0.2$	-
н255У	-	-	566067.87	2198051.64	Картометрический метод	0.2	-
193	566061.29	2198064.47	-	-	-	0.2	Закрепление отсутствует
390	566060.67	2198064.10	-	-	-	0.2	Закрепление отсутствует
389	566082.08	2198029.86	566082.08	2198029.86	Картометрический метод	$Mt=\sqrt{(0.14^2 + 0.14^2)}=0.2$	-

2. Сведения о частях границ уточняемого земельного участка с кадастровым номером 47:03:0121001:235 :

Обозначение части границ		Горизонтальное проложение (S), м	Описание прохождения части границ	Сведения о согласовании местоположения границ (согласовано/спорное)
от т.	до т.			
1	2	3	4	5
389	289	13.96	-	-
289	288	0.82	-	-
288	388	40.58	-	-
388	387	13.08	-	-
387	194	13.76	-	-
194	н255У	2.39	-	-
н255У	389	26.01	-	-

3. Сведения о характеристиках уточняемого земельного участка с кадастровым номером 47:03:0121001:235 :

№ п/п	Наименование характеристики	Значение характеристики
1	2	3
1.	Сведения об адресе земельного участка	Российская Федерация, 188750, Ленинградская область, м.р-н Приозерский, с.п. Севастьяновское, территория снт Белокаменка, улица Рябиновая, земельный участок 275 edab770d-8965-49a7-b5b4-d0a97 fa075bf
1.1.	Сведения об ином месте нахождения земельного участка, не являющегося объектом адресации, в структурированном виде	-
1.2.	Дополнительные сведения о месте нахождения земельного участка	-
2.	Площадь земельного участка ± величина погрешности определения (вычисления) площади (Р ± ΔР), м2	576 ± 10
3.	Формула, примененная для расчета предельной допустимой погрешности определения площади земельного участка, с подставленными значениями и итоговые (вычисленные) значения (ΔР), м2	$\Delta P=2*0.2*\sqrt{576}*\sqrt{(1+0.7^2)}/2*0.7=10$
4.	Площадь земельного участка согласно сведениям Единого государственного реестра недвижимости (Ркад), м2	600
5.	Оценка расхождения Р и Ркад (Р - Ркад), м2	24
6.	Предельные минимальный и максимальный размеры земельного участка (Рмин и Рмакс), м2	- -
7.	Кадастровый номер или иной государственный учетный номер (инвентарный) объекта недвижимости, расположенного на земельном участке	-
8.	Вид (виды) разрешенного использования	для ведения садоводства
8.1.	Дополнительные сведения об использовании земельного участка	-
9.	Сведения о земельных участках (землях общего пользования, территории общего пользования), посредством которых обеспечивается доступ	47:03:0121001:200
10.	Иные сведения	-

4. Пояснения к сведениям об уточняемом земельном участке с кадастровым номером 47:03:0121001:235 :

1.	При проведение кадастровых работ данного земельного участка исправлено местоположение координат характерных точек границ по фактическому использованию (по существующему забору), в связи с чем площадь исходного земельного участка уменьшилась на 4 % (на 24 кв.м.), что допустимо действующим законодательством. При этом письменное согласие собственника земельного участка на уменьшение площади не требуется.

Сведения об уточняемых земельных участках, необходимые для исправления реестровых ошибок в сведениях о местоположении их границ

1. Сведения о характерных точках границ уточняемого земельного участка с кадастровым номером 47:03:0121001:452 :

Система координат 47.2 **Зона № 2**

Обозначение характерных точек границ	Координаты, м				Метод определения координат	Формулы, примененные для расчета средней квадратической погрешности определения координат характерных точек границ (Mt), с подставленными в такие формулы значениями и итоговые (вычисленные) значения Mt, м	Описание закрепления точки
	содержатся в Едином государственном реестре недвижимости		определены в результате выполнения комплексных кадастровых работ				
	X	Y	X	Y			
1	2	3	4	5	6	7	8
303	566011.80	2197985.69	565965.24	2197991.30	Метод спутниковых геодезических измерений (определений)	$Mt=\sqrt{(0.14^2 + 0.14^2)}=0.2$	-
391	565992.11	2198015.98	-	-	-	0.1	-
392	565965.24	2197991.30	565982.47	2197978.92	Метод спутниковых геодезических измерений (определений)	$Mt=\sqrt{(0.14^2 + 0.14^2)}=0.2$	-
393	565977.88	2197987.10	565988.73	2197971.50	Метод спутниковых геодезических измерений (определений)	$Mt=\sqrt{(0.14^2 + 0.14^2)}=0.2$	-
394	565989.12	2197973.46	566012.17	2197985.08	Метод спутниковых геодезических измерений (определений)	$Mt=\sqrt{(0.14^2 + 0.14^2)}=0.2$	-
303	-	-	566011.80	2197985.69	Метод спутниковых геодезических измерений (определений)	$Mt=\sqrt{(0.14^2 + 0.14^2)}=0.2$	-
391	-	-	565992.11	2198015.98	Метод спутниковых геодезических измерений (определений)	$Mt=\sqrt{(0.14^2 + 0.14^2)}=0.2$	-
303	566011.80	2197985.69	565965.24	2197991.30	Метод спутниковых геодезических измерений (определений)	$Mt=\sqrt{(0.14^2 + 0.14^2)}=0.2$	-

2. Сведения о частях границ уточняемого земельного участка с кадастровым номером 47:03:0121001:452 :

Обозначение части границ		Горизонтальное проложение (S), м	Описание прохождения части границ	Сведения о согласовании местоположения границ (согласовано/спорное)
от т.	до т.			
1	2	3	4	5
303	392	21.22	-	-

2. Сведения о частях границ уточняемого земельного участка с кадастровым номером 47:03:0121001:452 :

Обозначение части границ		Горизонтальное проложение (S), м	Описание прохождения части границ	Сведения о согласовании местоположения границ (согласовано/спорное)
от т.	до т.			
1	2	3	4	5
392	393	9.71	-	-
393	394	27.09	-	-
394	303	0.71	-	-
303	391	36.13	-	-
391	303	36.48	-	-

3. Сведения о характеристиках уточняемого земельного участка с кадастровым номером 47:03:0121001:452 :

№ п/п	Наименование характеристики	Значение характеристики
1	2	3
1.	Сведения об адресе земельного участка	Российская Федерация, 188750, Ленинградская область, м.р-н Приозерский, с.п. Севастьяновское, территория снт Белокаменка, улица Рябиновая, земельный участок 271 3af53fec-f9df-401b-9745-ae689f45d541
1.1.	Сведения об ином месте нахождения земельного участка, не являющегося объектом адресации, в структурированном виде	-
1.2.	Дополнительные сведения о месте нахождения земельного участка	-
2.	Площадь земельного участка ± величина погрешности определения (вычисления) площади (Р ± ΔР), м2	1029 ± 13
3.	Формула, примененная для расчета предельной допустимой погрешности определения площади земельного участка, с подставленными значениями и итоговые (вычисленные) значения (ΔР), м2	$\Delta P=2*0.2*\sqrt{1029}*\sqrt{(1+0.5^2)}/2*0.5=13$
4.	Площадь земельного участка согласно сведениям Единого государственного реестра недвижимости (Ркад), м2	936
5.	Оценка расхождения Р и Ркад (Р - Ркад), м2	93
6.	Предельные минимальный и максимальный размеры земельного участка (Рмин и Рмакс), м2	- -
7.	Кадастровый номер или иной государственный учетный номер (инвентарный) объекта недвижимости, расположенного на земельном участке	-
8.	Вид (виды) разрешенного использования	для ведения садоводства
8.1.	Дополнительные сведения об использовании земельного участка	-
9.	Сведения о земельных участках (землях общего пользования, территории общего пользования), посредством которых обеспечивается доступ	47:03:0121001:200
10.	Иные сведения	-

4. Пояснения к сведениям об уточняемом земельном участке с кадастровым номером 47:03:0121001:452 :

1.	При проведение кадастровых работ данного земельного участка исправлено местоположение координат характерных точек границ по фактическому использованию, в связи с чем площадь исходного земельного участка увеличилась на 9.9 % (на 93 кв.м.), что допустимо действующим законодательством.

Сведения об уточняемых земельных участках, необходимые для исправления реестровых ошибок в сведениях о местоположении их границ

1. Сведения о характерных точках границ уточняемого земельного участка с кадастровым номером 47:03:0121001:453 :

Система координат 47.2 **Зона № 2**

Обозначение характерных точек границ	Координаты, м				Метод определения координат	Формулы, примененные для расчета средней квадратической погрешности определения координат характерных точек границ (Mt), с подставленными в такие формулы значениями и итоговые (вычисленные) значения Mt, м	Описание закрепления точки
	содержатся в Едином государственном реестре недвижимости		определены в результате выполнения комплексных кадастровых работ				
	X	Y	X	Y			
1	2	3	4	5	6	7	8
394	565989.12	2197973.46	565936.40	2197977.37	Метод спутниковых геодезических измерений (определений)	$Mt=\sqrt{(0.14^2 + 0.14^2)}=0.2$	-
393	565977.88	2197987.10	565941.77	2197949.82	Метод спутниковых геодезических измерений (определений)	$Mt=\sqrt{(0.14^2 + 0.14^2)}=0.2$	-
392	565965.24	2197991.30	565973.14	2197963.43	Метод спутниковых геодезических измерений (определений)	$Mt=\sqrt{(0.14^2 + 0.14^2)}=0.2$	-
395	565936.78	2197977.38	565985.08	2197969.37	Метод спутниковых геодезических измерений (определений)	$Mt=\sqrt{(0.14^2 + 0.14^2)}=0.2$	-
306	565944.48	2197950.81	565988.73	2197971.50	Метод спутниковых геодезических измерений (определений)	$Mt=\sqrt{(0.14^2 + 0.14^2)}=0.2$	-
305	565973.14	2197963.43	565982.47	2197978.92	Метод спутниковых геодезических измерений (определений)	$Mt=\sqrt{(0.14^2 + 0.14^2)}=0.2$	-
304	565981.36	2197969.28	565965.24	2197991.30	Метод спутниковых геодезических измерений (определений)	$Mt=\sqrt{(0.14^2 + 0.14^2)}=0.2$	-
396	565985.95	2197971.75	565945.16	2197981.49	Метод спутниковых геодезических измерений (определений)	$Mt=\sqrt{(0.14^2 + 0.14^2)}=0.2$	-
394	565989.12	2197973.46	565936.40	2197977.37	Метод спутниковых геодезических измерений (определений)	$Mt=\sqrt{(0.14^2 + 0.14^2)}=0.2$	-

2. Сведения о частях границ уточняемого земельного участка с кадастровым номером 47:03:0121001:453 :

Обозначение части границ		Горизонтальное проложение (S), м	Описание прохождения части границ	Сведения о согласовании местоположения границ (согласовано/спорное)
от т.	до т.			
1	2	3	4	5
394	393	28.07	-	-
393	392	34.20	-	-
392	395	13.34	-	-
395	306	4.23	-	-
306	305	9.71	-	-
305	304	21.22	-	-
304	396	22.35	-	-
396	394	9.68	-	-

3. Сведения о характеристиках уточняемого земельного участка с кадастровым номером 47:03:0121001:453 :

№ п/п	Наименование характеристики	Значение характеристики
1	2	3
1.	Сведения об адресе земельного участка	Российская Федерация, 188750, Ленинградская область, м.р-н Приозерский, с.п. Севастьяновское, территория снт Белокаменка, улица Рябиновая, земельный участок 270 b4df45cf-bb2d-4bb1-92ed-5488b0afa6d1
1.1.	Сведения об ином месте нахождения земельного участка, не являющегося объектом адресации, в структурированном виде	-
1.2.	Дополнительные сведения о месте нахождения земельного участка	-
2.	Площадь земельного участка ± величина погрешности определения (вычисления) площади (Р ± ΔР), м2	1200 ± 14
3.	Формула, примененная для расчета предельной допустимой погрешности определения площади земельного участка, с подставленными значениями и итоговые (вычисленные) значения (ΔР), м2	$\Delta P=2*0.2*\sqrt{1200}*\sqrt{(1+0.6^2)}/2*0.6=14$
4.	Площадь земельного участка согласно сведениям Единого государственного реестра недвижимости (Ркад), м2	1200
5.	Оценка расхождения Р и Ркад (Р - Ркад), м2	-
6.	Предельные минимальный и максимальный размеры земельного участка (Рмин и Рмакс), м2	- -
7.	Кадастровый номер или иной государственный учетный номер (инвентарный) объекта недвижимости, расположенного на земельном участке	47:03:0121001:201 47:03:0121001:204
8.	Вид (виды) разрешенного использования	для ведения садоводства
8.1.	Дополнительные сведения об использовании земельного участка	-
9.	Сведения о земельных участках (землях общего пользования, территории общего пользования), посредством которых обеспечивается доступ	47:03:0121001:200
10.	Иные сведения	-

4. Пояснения к сведениям об уточняемом земельном участке с кадастровым номером 47:03:0121001:453 :

1.	-

Сведения об уточняемых земельных участках, необходимые для исправления реестровых ошибок в сведениях о местоположении их границ

1. Сведения о характерных точках границ уточняемого земельного участка с кадастровым номером 47:03:0121001:454 :

Система координат 47.2 **Зона № 2**

Обозначение характерных точек границ	Координаты, м				Метод определения координат	Формулы, примененные для расчета средней квадратической погрешности определения координат характерных точек границ (Mt), с подставленными в такие формулы значениями и итоговые (вычисленные) значения Mt, м	Описание закрепления точки
	содержатся в Едином государственном реестре недвижимости		определены в результате выполнения комплексных кадастровых работ				
	X	Y	X	Y			
1	2	3	4	5	6	7	8
376	566133.42	2197950.09	566099.84	2197958.16	Метод спутниковых геодезических измерений (определений)	$Mt=\sqrt{(0.14^2 + 0.14^2)}=0.2$	-
397	566119.77	2197971.07	566112.21	2197936.73	Метод спутниковых геодезических измерений (определений)	$Mt=\sqrt{(0.14^2 + 0.14^2)}=0.2$	-
398	566098.49	2197957.40	566134.07	2197950.34	Метод спутниковых геодезических измерений (определений)	$Mt=\sqrt{(0.14^2 + 0.14^2)}=0.2$	-
377	566111.33	2197936.29	566133.93	2197951.81	Метод спутниковых геодезических измерений (определений)	$Mt=\sqrt{(0.14^2 + 0.14^2)}=0.2$	-
н248У	-	-	566133.68	2197954.22	Метод спутниковых геодезических измерений (определений)	$Mt=\sqrt{(0.14^2 + 0.14^2)}=0.2$	-
н247У	-	-	566132.64	2197959.17	Метод спутниковых геодезических измерений (определений)	$Mt=\sqrt{(0.14^2 + 0.14^2)}=0.2$	-
н246У	-	-	566123.33	2197973.07	Метод спутниковых геодезических измерений (определений)	$Mt=\sqrt{(0.14^2 + 0.14^2)}=0.2$	-
397	-	-	566119.77	2197971.07	Метод спутниковых геодезических измерений (определений)	$Mt=\sqrt{(0.14^2 + 0.14^2)}=0.2$	-
376	566133.42	2197950.09	566099.84	2197958.16	Метод спутниковых геодезических измерений (определений)	$Mt=\sqrt{(0.14^2 + 0.14^2)}=0.2$	-

2. Сведения о частях границ уточняемого земельного участка с кадастровым номером 47:03:0121001:454 :

Обозначение части границ		Горизонтальное проложение (S), м	Описание прохождения части границ	Сведения о согласовании местоположения границ (согласовано/спорное)
от т.	до т.			
1	2	3	4	5
376	397	24.74	-	-
397	398	25.75	-	-
398	377	1.48	-	-
377	н248У	2.42	-	-
н248У	н247У	5.06	-	-
н247У	н246У	16.73	-	-
н246У	397	4.08	-	-
397	376	23.75	-	-

3. Сведения о характеристиках уточняемого земельного участка с кадастровым номером 47:03:0121001:454 :

№ п/п	Наименование характеристики	Значение характеристики
1	2	3
1.	Сведения об адресе земельного участка	Российская Федерация, Ленинградская область, м.р-н Приозерский, с.п. Севастьяновское, территория снт Белокаменка, улица Холмистая, земельный участок 247 b3e84f45-1048-4c18-96b0-159409dcbc7a
1.1.	Сведения об ином месте нахождения земельного участка, не являющегося объектом адресации, в структурированном виде	-
1.2.	Дополнительные сведения о месте нахождения земельного участка	-
2.	Площадь земельного участка ± величина погрешности определения (вычисления) площади (Р ± ΔР), м2	701 ± 11
3.	Формула, примененная для расчета предельной допустимой погрешности определения площади земельного участка, с подставленными значениями и итоговые (вычисленные) значения (ΔР), м2	$\Delta P=2*0.2*\sqrt{701}*\sqrt{(1+0.9^2)}/2*0.9=11$
4.	Площадь земельного участка согласно сведениям Единого государственного реестра недвижимости (Ркад), м2	638
5.	Оценка расхождения Р и Ркад (Р - Ркад), м2	63
6.	Предельные минимальный и максимальный размеры земельного участка (Рмин и Рмакс), м2	- -
7.	Кадастровый номер или иной государственный учетный номер (инвентарный) объекта недвижимости, расположенного на земельном участке	47:03:0121001:231
8.	Вид (виды) разрешенного использования	для ведения садоводства
8.1.	Дополнительные сведения об использовании земельного участка	-
9.	Сведения о земельных участках (землях общего пользования, территории общего пользования), посредством которых обеспечивается доступ	Земли общего пользования
10.	Иные сведения	-

4. Пояснения к сведениям об уточняемом земельном участке с кадастровым номером 47:03:0121001:454 :

1.	-

Сведения об уточняемых земельных участках, необходимые для исправления реестровых ошибок в сведениях о местоположении их границ

1. Сведения о характерных точках границ уточняемого земельного участка с кадастровым номером 47:03:0121001:455 :

Система координат 47.2 **Зона № 2**

Обозначение характерных точек границ	Координаты, м				Метод определения координат	Формулы, примененные для расчета средней квадратической погрешности определения координат характерных точек границ (Mt), с подставленными в такие формулы значениями и итоговые (вычисленные) значения Mt, м	Описание закрепления точки
	содержатся в Едином государственном реестре недвижимости		определены в результате выполнения комплексных кадастровых работ				
	X	Y	X	Y			
1	2	3	4	5	6	7	8
397	566119.77	2197971.07	566123.33	2197973.07	Метод спутниковых геодезических измерений (определений)	$Mt=\sqrt{(0.14^2 + 0.14^2)}=0.2$	-
375	566109.09	2197987.49	566118.02	2197981.43	Метод спутниковых геодезических измерений (определений)	$Mt=\sqrt{(0.14^2 + 0.14^2)}=0.2$	-
372	566087.88	2197974.84	566112.70	2197989.77	Метод спутниковых геодезических измерений (определений)	$Mt=\sqrt{(0.14^2 + 0.14^2)}=0.2$	-
398	566098.49	2197957.40	566109.09	2197987.49	Метод спутниковых геодезических измерений (определений)	$Mt=\sqrt{(0.14^2 + 0.14^2)}=0.2$	-
374	-	-	566089.36	2197975.72	Метод спутниковых геодезических измерений (определений)	$Mt=\sqrt{(0.14^2 + 0.14^2)}=0.2$	-
н243У	-	-	566099.84	2197958.16	Метод спутниковых геодезических измерений (определений)	$Mt=\sqrt{(0.14^2 + 0.14^2)}=0.2$	-
397	-	-	566119.77	2197971.07	Метод спутниковых геодезических измерений (определений)	$Mt=\sqrt{(0.14^2 + 0.14^2)}=0.2$	-
397	566119.77	2197971.07	566123.33	2197973.07	Метод спутниковых геодезических измерений (определений)	$Mt=\sqrt{(0.14^2 + 0.14^2)}=0.2$	-

2. Сведения о частях границ уточняемого земельного участка с кадастровым номером 47:03:0121001:455 :

Обозначение части границ		Горизонтальное проложение (S), м	Описание прохождения части границ	Сведения о согласовании местоположения границ (согласовано/спорное)
от т.	до т.			
1	2	3	4	5
397	375	9.90	-	-
375	372	9.89	-	-
372	398	4.27	-	-
398	374	22.97	-	-
374	н243У	20.45	-	-
н243У	397	23.75	-	-
397	397	4.08	-	-

3. Сведения о характеристиках уточняемого земельного участка с кадастровым номером 47:03:0121001:455 :

№ п/п	Наименование характеристики	Значение характеристики
1	2	3
1.	Сведения об адресе земельного участка	Российская Федерация, Ленинградская область, м.р-н Приозерский, с.п. Севастьяновское, территория снт Белокаменка, улица Холмистая, земельный участок 247А 5372dfb4-e0e7-4874-bde3-ff3a1d72ee4e
1.1.	Сведения об ином месте нахождения земельного участка, не являющегося объектом адресации, в структурированном виде	-
1.2.	Дополнительные сведения о месте нахождения земельного участка	-
2.	Площадь земельного участка ± величина погрешности определения (вычисления) площади (Р ± ΔР), м2	550 ± 9
3.	Формула, примененная для расчета предельной допустимой погрешности определения площади земельного участка, с подставленными значениями и итоговые (вычисленные) значения (ΔР), м2	$\Delta P=2*0.2*\sqrt{550}*\sqrt{(1+0.7^2)}/(2*0.7)=9$
4.	Площадь земельного участка согласно сведениям Единого государственного реестра недвижимости (Ркад), м2	500
5.	Оценка расхождения Р и Ркад (Р - Ркад), м2	50
6.	Предельные минимальный и максимальный размеры земельного участка (Рмин и Рмакс), м2	- -
7.	Кадастровый номер или иной государственный учетный номер (инвентарный) объекта недвижимости, расположенного на земельном участке	-
8.	Вид (виды) разрешенного использования	для ведения садоводства
8.1.	Дополнительные сведения об использовании земельного участка	-
9.	Сведения о земельных участках (землях общего пользования, территории общего пользования), посредством которых обеспечивается доступ	Земли общего пользования
10.	Иные сведения	-

4. Пояснения к сведениям об уточняемом земельном участке с кадастровым номером 47:03:0121001:455 :

1.	-

Описание местоположения зданий, сооружений, объектов незавершенного строительства на земельном участке

1. Сведения о характерных точках контура объекта недвижимости с кадастровым номером : 47:03:0000000:6756 :

Система координат 47.2 **Зона № 2**

Обозначение характерных точек контура	Содержатся в Едином государственном реестре недвижимости			Определены в ходе выполнения комплексных кадастровых работ			Метод определения координат	Формулы, примененные для расчета средней квадратической погрешности определения координат характерных точек (Mt), м, с подставленными в такие формулы значениями и итоговые (вычисленные) значения Mt, м
	Координаты, м		Радиус, м	Координаты, м		Радиус, м		
	X	Y	R	X	Y	R		
1	2	3	4	5	6	7	8	9
н1О	-	-	-	565998.23	2197866.03	-	Метод спутниковых геодезических измерений (определений)	Mt=√(0.14² + 0.14²)=0.2
н2О	-	-	-	565994.15	2197871.22	-	Метод спутниковых геодезических измерений (определений)	Mt=√(0.14² + 0.14²)=0.2
н3О	-	-	-	565992.34	2197873.56	-	Метод спутниковых геодезических измерений (определений)	Mt=√(0.14² + 0.14²)=0.2
н4О	-	-	-	565987.52	2197869.67	-	Метод спутниковых геодезических измерений (определений)	Mt=√(0.14² + 0.14²)=0.2
н5О	-	-	-	565986.96	2197870.38	-	Метод спутниковых геодезических измерений (определений)	Mt=√(0.14² + 0.14²)=0.2
н6О	-	-	-	565985.58	2197869.26	-	Метод спутниковых геодезических измерений (определений)	Mt=√(0.14² + 0.14²)=0.2
н7О	-	-	-	565986.13	2197868.55	-	Метод спутниковых геодезических измерений (определений)	Mt=√(0.14² + 0.14²)=0.2
н8О	-	-	-	565984.08	2197866.89	-	Метод спутниковых геодезических измерений (определений)	Mt=√(0.14² + 0.14²)=0.2
н9О	-	-	-	565985.94	2197864.56	-	Метод спутниковых геодезических измерений (определений)	Mt=√(0.14² + 0.14²)=0.2

1. Сведения о характерных точках контура объекта недвижимости с кадастровым номером : 47:03:0000000:6756 :

Система координат 47.2 **Зона № 2**

Обозначение характерных точек контура	Содержатся в Едином государственном реестре недвижимости			Определены в ходе выполнения комплексных кадастровых работ			Метод определения координат	Формулы, примененные для расчета средней квадратической погрешности определения координат характерных точек (Mt), м, с подставленными в такие формулы значениями и итоговые (вычисленные) значения Mt, м
	Координаты, м		Радиус, м	Координаты, м		Радиус, м		
	X	Y	R	X	Y	R		
1	2	3	4	5	6	7	8	9
н10О	-	-	-	565986.92	2197863.17	-	Метод спутниковых геодезических измерений (определений)	Mt=√(0.14² + 0.14²)=0.2
н11О	-	-	-	565986.89	2197862.09	-	Метод спутниковых геодезических измерений (определений)	Mt=√(0.14² + 0.14²)=0.2
н12О	-	-	-	565987.84	2197860.90	-	Метод спутниковых геодезических измерений (определений)	Mt=√(0.14² + 0.14²)=0.2
н13О	-	-	-	565988.93	2197860.70	-	Метод спутниковых геодезических измерений (определений)	Mt=√(0.14² + 0.14²)=0.2
н14О	-	-	-	565989.94	2197859.43	-	Метод спутниковых геодезических измерений (определений)	Mt=√(0.14² + 0.14²)=0.2
н1О	-	-	-	565998.23	2197866.03	-	Метод спутниковых геодезических измерений (определений)	Mt=√(0.14² + 0.14²)=0.2

2. Сведения о характеристиках объекта недвижимости с кадастровым номером : 47:03:0000000:6756 :

№ п/п	Наименование характеристики	Значение характеристики
1	2	3
1.	Вид объекта недвижимости	здание
2.	Ранее присвоенный государственный учетный номер (инвентарный) здания, сооружения, объекта незавершенного строительства	-
3.	Кадастровый номер земельного участка (земельных участков), в границах которого (которых) расположены здание, сооружение, объект незавершенного строительства	47:03:0121001:147
4.	Уникальный учетный номер кадастрового квартала, в границах которого расположены здание, сооружение, объект незавершенного строительства	47:03:0121001

2. Сведения о характеристиках объекта недвижимости с кадастровым номером : 47:03:0000000:6756 :

№ п/п	Наименование характеристики	Значение характеристики
1	2	3
5.	Сведения об адресе здания, сооружения, объекта незавершенного строительства	Российская Федерация, Ленинградская область, м.р-н Приозерский, с.п. Севастьяновское, территория СНТ Белокаменка, улица Холмистая, дом 240 b2498dff-2eea-4878-a237-4f585ec7ee1b
5.1.	Сведения об ином месте нахождения здания, сооружения, объекта незавершенного строительства, не являющегося объектом адресации, в структурированном виде	-
5.2.	Дополнительные сведения о месте нахождения здания, сооружения, объекта незавершенного строительства	-
6.	Иные сведения	-

3. Пояснения к сведениям об объекте недвижимости с кадастровым номером 47:03:0000000:6756 :

1.	-

Описание местоположения зданий, сооружений, объектов незавершенного строительства на земельном участке

1. Сведения о характерных точках контура объекта недвижимости с кадастровым номером : 47:03:0000000:6812 :

Система координат 47.2 **Зона № 2**

Обозначение характерных точек контура	Содержатся в Едином государственном реестре недвижимости			Определены в ходе выполнения комплексных кадастровых работ			Метод определения координат	Формулы, примененные для расчета средней квадратической погрешности определения координат характерных точек (Mt), м, с подставленными в такие формулы значениями и итоговые (вычисленные) значения Mt, м
	Координаты, м		Радиус, м	Координаты, м		Радиус, м		
	X	Y	R	X	Y	R		
1	2	3	4	5	6	7	8	9
н15О	-	-	-	565976.91	2197858.11	-	Метод спутниковых геодезических измерений (определений)	Mt=√(0.14² + 0.14²)=0.2
н16О	-	-	-	565975.28	2197860.14	-	Метод спутниковых геодезических измерений (определений)	Mt=√(0.14² + 0.14²)=0.2
н17О	-	-	-	565971.68	2197864.18	-	Метод спутниковых геодезических измерений (определений)	Mt=√(0.14² + 0.14²)=0.2
н18О	-	-	-	565968.78	2197861.75	-	Метод спутниковых геодезических измерений (определений)	Mt=√(0.14² + 0.14²)=0.2
н19О	-	-	-	565974.08	2197855.65	-	Метод спутниковых геодезических измерений (определений)	Mt=√(0.14² + 0.14²)=0.2
н15О	-	-	-	565976.91	2197858.11	-	Метод спутниковых геодезических измерений (определений)	Mt=√(0.14² + 0.14²)=0.2

2. Сведения о характеристиках объекта недвижимости с кадастровым номером : 47:03:0000000:6812 :

№ п/п	Наименование характеристики	Значение характеристики
1	2	3
1.	Вид объекта недвижимости	здание
2.	Ранее присвоенный государственный учетный номер (инвентарный) здания, сооружения, объекта незавершенного строительства	-
3.	Кадастровый номер земельного участка (земельных участков), в границах которого (которых) расположены здание, сооружение, объект незавершенного строительства	47:03:0121001:198

2. Сведения о характеристиках объекта недвижимости
с кадастровым номером : 47:03:0000000:6812 :

№ п/п	Наименование характеристики	Значение характеристики
1	2	3
4.	Уникальный учетный номер кадастрового квартала, в границах которого расположены здание, сооружение, объект незавершенного строительства	47:03:0121001
5.	Сведения об адресе здания, сооружения, объекта незавершенного строительства	Российская Федерация, Ленинградская область, м.р-н Приозерский, с.п. Севастьяновское, территория снт Белокаменка, улица Холмистая, дом 291 c9f29fc7-10bc-4f51-a410-c87b74734766
5.1.	Сведения об ином месте нахождения здания, сооружения, объекта незавершенного строительства, не являющегося объектом адресации, в структурированном виде	-
5.2.	Дополнительные сведения о месте нахождения здания, сооружения, объекта незавершенного строительства	-
6.	Иные сведения	-

3. Пояснения к сведениям об объекте недвижимости с кадастровым номером 47:03:0000000:6812 :

1.	-

Описание местоположения зданий, сооружений, объектов незавершенного строительства на земельном участке

1. Сведения о характерных точках контура объекта недвижимости с кадастровым номером : 47:03:0000000:10664 :

Система координат 47.2 **Зона № 2**

Обозначение характерных точек контура	Содержатся в Едином государственном реестре недвижимости			Определены в ходе выполнения комплексных кадастровых работ			Метод определения координат	Формулы, примененные для расчета средней квадратической погрешности определения координат характерных точек (Mt), м, с подставленными в такие формулы значениями и итоговые (вычисленные) значения Mt, м
	Координаты, м		Радиус, м	Координаты, м		Радиус, м		
	X	Y	R	X	Y	R		
1	2	3	4	5	6	7	8	9
н20О	-	-	-	566072.46	2197525.28	-	Метод спутниковых геодезических измерений (определений)	Mt=√(0.14² + 0.14²)=0.2
н21О	-	-	-	566069.88	2197530.70	-	Метод спутниковых геодезических измерений (определений)	Mt=√(0.14² + 0.14²)=0.2
н22О	-	-	-	566066.75	2197529.18	-	Метод спутниковых геодезических измерений (определений)	Mt=√(0.14² + 0.14²)=0.2
н23О	-	-	-	566065.70	2197531.39	-	Метод спутниковых геодезических измерений (определений)	Mt=√(0.14² + 0.14²)=0.2
н24О	-	-	-	566060.33	2197528.82	-	Метод спутниковых геодезических измерений (определений)	Mt=√(0.14² + 0.14²)=0.2
н25О	-	-	-	566061.41	2197526.57	-	Метод спутниковых геодезических измерений (определений)	Mt=√(0.14² + 0.14²)=0.2
н26О	-	-	-	566060.49	2197526.12	-	Метод спутниковых геодезических измерений (определений)	Mt=√(0.14² + 0.14²)=0.2
н27О	-	-	-	566063.03	2197520.78	-	Метод спутниковых геодезических измерений (определений)	Mt=√(0.14² + 0.14²)=0.2
н20О	-	-	-	566072.46	2197525.28	-	Метод спутниковых геодезических измерений (определений)	Mt=√(0.14² + 0.14²)=0.2

2. Сведения о характеристиках объекта недвижимости с кадастровым номером : 47:03:0000000:10664 :

№ п/п	Наименование характеристики	Значение характеристики
1	2	3
1.	Вид объекта недвижимости	здание
2.	Ранее присвоенный государственный учетный номер (инвентарный) здания, сооружения, объекта незавершенного строительства	-
3.	Кадастровый номер земельного участка (земельных участков), в границах которого (которых) расположены здание, сооружение, объект незавершенного строительства	47:03:0121001:70
4.	Уникальный учетный номер кадастрового квартала, в границах которого расположены здание, сооружение, объект незавершенного строительства	47:03:0121001
5.	Сведения об адресе здания, сооружения, объекта незавершенного строительства	Российская Федерация, Ленинградская область, м.р-н Приозерский, с.п. Севастьяновское, территория снт Белокаменка, ул. Центральная, д. 163 59a49059-2f58-4f64-a3a4-6252bd3c6484
5.1.	Сведения об ином месте нахождения здания, сооружения, объекта незавершенного строительства, не являющегося объектом адресации, в структурированном виде	-
5.2.	Дополнительные сведения о месте нахождения здания, сооружения, объекта незавершенного строительства	-
6.	Иные сведения	-

3. Пояснения к сведениям об объекте недвижимости с кадастровым номером 47:03:0000000:10664 :

1.	-

Описание местоположения зданий, сооружений, объектов незавершенного строительства на земельном участке

1. Сведения о характерных точках контура объекта недвижимости с кадастровым номером : 47:03:0000000:12008 :

Система координат 47.2 **Зона № 2**

Обозначение характерных точек контура	Содержатся в Едином государственном реестре недвижимости			Определены в ходе выполнения комплексных кадастровых работ			Метод определения координат	Формулы, примененные для расчета средней квадратической погрешности определения координат характерных точек (Mt), м, с подставленными в такие формулы значениями и итоговые (вычисленные) значения Mt, м
	Координаты, м		Радиус, м	Координаты, м		Радиус, м		
	X	Y	R	X	Y	R		
1	2	3	4	5	6	7	8	9
н28О	-	-	-	566214.38	2197690.30	-	Метод спутниковых геодезических измерений (определений)	Mt=√(0.14² + 0.14²)=0.2
н29О	-	-	-	566217.64	2197695.19	-	Метод спутниковых геодезических измерений (определений)	Mt=√(0.14² + 0.14²)=0.2
н30О	-	-	-	566212.43	2197698.69	-	Метод спутниковых геодезических измерений (определений)	Mt=√(0.14² + 0.14²)=0.2
н31О	-	-	-	566213.07	2197699.66	-	Метод спутниковых геодезических измерений (определений)	Mt=√(0.14² + 0.14²)=0.2
н32О	-	-	-	566211.66	2197700.61	-	Метод спутниковых геодезических измерений (определений)	Mt=√(0.14² + 0.14²)=0.2
н33О	-	-	-	566211.00	2197699.62	-	Метод спутниковых геодезических измерений (определений)	Mt=√(0.14² + 0.14²)=0.2
н34О	-	-	-	566209.38	2197700.68	-	Метод спутниковых геодезических измерений (определений)	Mt=√(0.14² + 0.14²)=0.2
н35О	-	-	-	566207.51	2197699.59	-	Метод спутниковых геодезических измерений (определений)	Mt=√(0.14² + 0.14²)=0.2
н36О	-	-	-	566206.49	2197698.03	-	Метод спутниковых геодезических измерений (определений)	Mt=√(0.14² + 0.14²)=0.2

1. Сведения о характерных точках контура объекта недвижимости с кадастровым номером : 47:03:0000000:12008 :

Система координат 47.2 **Зона № 2**

Обозначение характерных точек контура	Содержатся в Едином государственном реестре недвижимости			Определены в ходе выполнения комплексных кадастровых работ			Метод определения координат	Формулы, примененные для расчета средней квадратической погрешности определения координат характерных точек (Mt), м, с подставленными в такие формулы значениями и итоговые (вычисленные) значения Mt, м
	Координаты, м		Радиус, м	Координаты, м		Радиус, м		
	X	Y	R	X	Y	R		
1	2	3	4	5	6	7	8	9
н37О	-	-	-	566206.19	2197695.73	-	Метод спутниковых геодезических измерений (определений)	$Mt=\sqrt{(0.14^2 + 0.14^2)}=0.2$
н28О	-	-	-	566214.38	2197690.30	-	Метод спутниковых геодезических измерений (определений)	$Mt=\sqrt{(0.14^2 + 0.14^2)}=0.2$

2. Сведения о характеристиках объекта недвижимости с кадастровым номером : 47:03:0000000:12008 :

№ п/п	Наименование характеристики	Значение характеристики
1	2	3
1.	Вид объекта недвижимости	здание
2.	Ранее присвоенный государственный учетный номер (инвентарный) здания, сооружения, объекта незавершенного строительства	-
3.	Кадастровый номер земельного участка (земельных участков), в границах которого (которых) расположены здание, сооружение, объект незавершенного строительства	47:03:0121001:82
4.	Уникальный учетный номер кадастрового квартала, в границах которого расположены здание, сооружение, объект незавершенного строительства	47:03:0121001
5.	Сведения об адресе здания, сооружения, объекта незавершенного строительства	Российская Федерация, Ленинградская область, м.р-н Приозерский, с.п. Севастьяновское, территория снт Белокаменка, ул. Центральная, дом 175 093833b6-621b-459d-9783-4d7f44a8904e
5.1.	Сведения об ином месте нахождения здания, сооружения, объекта незавершенного строительства, не являющегося объектом адресации, в структурированном виде	-
5.2.	Дополнительные сведения о месте нахождения здания, сооружения, объекта незавершенного строительства	-
6.	Иные сведения	-

3. Пояснения к сведениям об объекте недвижимости с кадастровым номером 47:03:0000000:12008 :

1.	-

Описание местоположения зданий, сооружений, объектов незавершенного строительства на земельном участке

1. Сведения о характерных точках контура объекта недвижимости с кадастровым номером : 47:03:0000000:13437 :

Система координат 47.2 **Зона № 2**

Обозначение характерных точек контура	Содержатся в Едином государственном реестре недвижимости			Определены в ходе выполнения комплексных кадастровых работ			Метод определения координат	Формулы, примененные для расчета средней квадратической погрешности определения координат характерных точек (Mt), м, с подставленными в такие формулы значениями и итоговые (вычисленные) значения Mt, м
	Координаты, м		Радиус, м	Координаты, м		Радиус, м		
	X	Y	R	X	Y	R		
1	2	3	4	5	6	7	8	9
н38О	-	-	-	566050.12	2197638.96	-	Метод спутниковых геодезических измерений (определений)	Mt=√(0.14² + 0.14²)=0.2
н39О	-	-	-	566046.17	2197647.02	-	Метод спутниковых геодезических измерений (определений)	Mt=√(0.14² + 0.14²)=0.2
н40О	-	-	-	566039.99	2197644.02	-	Метод спутниковых геодезических измерений (определений)	Mt=√(0.14² + 0.14²)=0.2
н41О	-	-	-	566043.99	2197635.92	-	Метод спутниковых геодезических измерений (определений)	Mt=√(0.14² + 0.14²)=0.2
н38О	-	-	-	566050.12	2197638.96	-	Метод спутниковых геодезических измерений (определений)	Mt=√(0.14² + 0.14²)=0.2

2. Сведения о характеристиках объекта недвижимости с кадастровым номером : 47:03:0000000:13437 :

№ п/п	Наименование характеристики	Значение характеристики
1	2	3
1.	Вид объекта недвижимости	здание
2.	Ранее присвоенный государственный учетный номер (инвентарный) здания, сооружения, объекта незавершенного строительства	-
3.	Кадастровый номер земельного участка (земельных участков), в границах которого (которых) расположены здание, сооружение, объект незавершенного строительства	47:03:0121001:89
4.	Уникальный учетный номер кадастрового квартала, в границах которого расположены здание, сооружение, объект незавершенного строительства	47:03:0121001

2. Сведения о характеристиках объекта недвижимости с кадастровым номером : 47:03:0000000:13437 :

№ п/п	Наименование характеристики	Значение характеристики
1	2	3
5.	Сведения об адресе здания, сооружения, объекта незавершенного строительства	Российская Федерация, Ленинградская область, м. р-н Приозерский, с.п. Севастьяновское, территория СНТ Белокаменка, улица Костровая, дом 182 856da2de-e18f-48b9-9c45-69a8d2e078ad
5.1.	Сведения об ином месте нахождения здания, сооружения, объекта незавершенного строительства, не являющегося объектом адресации, в структурированном виде	-
5.2.	Дополнительные сведения о месте нахождения здания, сооружения, объекта незавершенного строительства	-
6.	Иные сведения	-

3. Пояснения к сведениям об объекте недвижимости с кадастровым номером 47:03:0000000:13437 :

1.	-

Описание местоположения зданий, сооружений, объектов незавершенного строительства на земельном участке

1. Сведения о характерных точках контура объекта недвижимости с кадастровым номером : 47:03:0000000:20041 :

Система координат 47.2 **Зона № 2**

Обозначение характерных точек контура	Содержатся в Едином государственном реестре недвижимости			Определены в ходе выполнения комплексных кадастровых работ			Метод определения координат	Формулы, примененные для расчета средней квадратической погрешности определения координат характерных точек (Mt), м, с подставленными в такие формулы значениями и итоговые (вычисленные) значения Mt, м
	Координаты, м		Радиус, м	Координаты, м		Радиус, м		
	X	Y	R	X	Y	R		
1	2	3	4	5	6	7	8	9
н42О	-	-	-	566158.56	2197699.80	-	Метод спутниковых геодезических измерений (определений)	Mt=√(0.14² + 0.14²)=0.2
н43О	-	-	-	566155.17	2197704.71	-	Метод спутниковых геодезических измерений (определений)	Mt=√(0.14² + 0.14²)=0.2
н44О	-	-	-	566154.88	2197705.14	-	Метод спутниковых геодезических измерений (определений)	Mt=√(0.14² + 0.14²)=0.2
н45О	-	-	-	566155.87	2197705.82	-	Метод спутниковых геодезических измерений (определений)	Mt=√(0.14² + 0.14²)=0.2
н46О	-	-	-	566155.30	2197706.65	-	Метод спутниковых геодезических измерений (определений)	Mt=√(0.14² + 0.14²)=0.2
н47О	-	-	-	566154.30	2197705.97	-	Метод спутниковых геодезических измерений (определений)	Mt=√(0.14² + 0.14²)=0.2
н48О	-	-	-	566152.59	2197708.46	-	Метод спутниковых геодезических измерений (определений)	Mt=√(0.14² + 0.14²)=0.2
н49О	-	-	-	566145.22	2197703.36	-	Метод спутниковых геодезических измерений (определений)	Mt=√(0.14² + 0.14²)=0.2
н50О	-	-	-	566147.79	2197699.62	-	Метод спутниковых геодезических измерений (определений)	Mt=√(0.14² + 0.14²)=0.2

1. Сведения о характерных точках контура объекта недвижимости с кадастровым номером : 47:03:0000000:20041 :

Система координат 47.2 **Зона № 2**

Обозначение характерных точек контура	Содержатся в Едином государственном реестре недвижимости			Определены в ходе выполнения комплексных кадастровых работ			Метод определения координат	Формулы, примененные для расчета средней квадратической погрешности определения координат характерных точек (Mt), м, с подставленными в такие формулы значениями и итоговые (вычисленные) значения Mt, м
	Координаты, м		Радиус, м	Координаты, м		Радиус, м		
	X	Y	R	X	Y	R		
1	2	3	4	5	6	7	8	9
н51О	-	-	-	566151.20	2197694.67	-	Метод спутниковых геодезических измерений (определений)	$Mt=\sqrt{(0.14^2 + 0.14^2)}=0.2$
н42О	-	-	-	566158.56	2197699.80	-	Метод спутниковых геодезических измерений (определений)	$Mt=\sqrt{(0.14^2 + 0.14^2)}=0.2$

2. Сведения о характеристиках объекта недвижимости с кадастровым номером : 47:03:0000000:20041 :

№ п/п	Наименование характеристики	Значение характеристики
1	2	3
1.	Вид объекта недвижимости	здание
2.	Ранее присвоенный государственный учетный номер (инвентарный) здания, сооружения, объекта незавершенного строительства	-
3.	Кадастровый номер земельного участка (земельных участков), в границах которого (которых) расположены здание, сооружение, объект незавершенного строительства	47:03:0121001:94
4.	Уникальный учетный номер кадастрового квартала, в границах которого расположены здание, сооружение, объект незавершенного строительства	47:03:0121001
5.	Сведения об адресе здания, сооружения, объекта незавершенного строительства	Российская Федерация, Ленинградская область, м. р-н Приозерский, с.п. Севастьяновское, территория СНТ Белокаменка, улица Костровая, дом 187 0c57336c-c999-40b3-b17f-7d1f663d72bf
5.1.	Сведения об ином месте нахождения здания, сооружения, объекта незавершенного строительства, не являющегося объектом адресации, в структурированном виде	-
5.2.	Дополнительные сведения о месте нахождения здания, сооружения, объекта незавершенного строительства	-
6.	Иные сведения	-

3. Пояснения к сведениям об объекте недвижимости с кадастровым номером 47:03:0000000:20041 :

1.	-

Описание местоположения зданий, сооружений, объектов незавершенного строительства на земельном участке

1. Сведения о характерных точках контура объекта недвижимости с кадастровым номером : 47:03:0121001:201 :

Система координат 47.2 **Зона № 2**

Обозначение характерных точек контура	Содержатся в Едином государственном реестре недвижимости			Определены в ходе выполнения комплексных кадастровых работ			Метод определения координат	Формулы, примененные для расчета средней квадратической погрешности определения координат характерных точек (Mt), м, с подставленными в такие формулы значениями и итоговые (вычисленные) значения Mt, м
	Координаты, м		Радиус, м	Координаты, м		Радиус, м		
	X	Y	R	X	Y	R		
1	2	3	4	5	6	7	8	9
н52О	-	-	-	565985.32	2197972.27	-	Метод спутниковых геодезических измерений (определений)	Mt=√(0.14² + 0.14²)=0.2
н53О	-	-	-	565981.97	2197976.06	-	Метод спутниковых геодезических измерений (определений)	Mt=√(0.14² + 0.14²)=0.2
н54О	-	-	-	565978.15	2197972.79	-	Метод спутниковых геодезических измерений (определений)	Mt=√(0.14² + 0.14²)=0.2
н55О	-	-	-	565976.41	2197971.29	-	Метод спутниковых геодезических измерений (определений)	Mt=√(0.14² + 0.14²)=0.2
н56О	-	-	-	565979.67	2197967.49	-	Метод спутниковых геодезических измерений (определений)	Mt=√(0.14² + 0.14²)=0.2
н57О	-	-	-	565981.40	2197968.98	-	Метод спутниковых геодезических измерений (определений)	Mt=√(0.14² + 0.14²)=0.2
н52О	-	-	-	565985.32	2197972.27	-	Метод спутниковых геодезических измерений (определений)	Mt=√(0.14² + 0.14²)=0.2

2. Сведения о характеристиках объекта недвижимости с кадастровым номером : 47:03:0121001:201 :

№ п/п	Наименование характеристики	Значение характеристики
1	2	3
1.	Вид объекта недвижимости	здание

2. Сведения о характеристиках объекта недвижимости с кадастровым номером : 47:03:0121001:201 :

№ п/п	Наименование характеристики	Значение характеристики
1	2	3
2.	Ранее присвоенный государственный учетный номер (инвентарный) здания, сооружения, объекта незавершенного строительства	-
3.	Кадастровый номер земельного участка (земельных участков), в границах которого (которых) расположены здание, сооружение, объект незавершенного строительства	47:03:0121001:453
4.	Уникальный учетный номер кадастрового квартала, в границах которого расположены здание, сооружение, объект незавершенного строительства	47:03:0121001
5.	Сведения об адресе здания, сооружения, объекта незавершенного строительства	Российская Федерация, 188750, Ленинградская область, м.р-н Приозерский, с.п. Севастьяновское, территория снт Белокаменка, улица Рябиновая, дом 270, строение 1 e0d3a5f5-dac5-4855-ab10-48be634d8da4
5.1.	Сведения об ином месте нахождения здания, сооружения, объекта незавершенного строительства, не являющегося объектом адресации, в структурированном виде	-
5.2.	Дополнительные сведения о месте нахождения здания, сооружения, объекта незавершенного строительства	-
6.	Иные сведения	-

3. Пояснения к сведениям об объекте недвижимости с кадастровым номером 47:03:0121001:201 :

1.	-

Описание местоположения зданий, сооружений, объектов незавершенного строительства на земельном участке

1. Сведения о характерных точках контура объекта недвижимости с кадастровым номером : 47:03:0121001:202 :

Система координат 47.2 **Зона № 2**

Обозначение характерных точек контура	Содержатся в Едином государственном реестре недвижимости			Определены в ходе выполнения комплексных кадастровых работ			Метод определения координат	Формулы, примененные для расчета средней квадратической погрешности определения координат характерных точек (Mt), м, с подставленными в такие формулы значениями и итоговые (вычисленные) значения Mt, м
	Координаты, м		Радиус, м	Координаты, м		Радиус, м		
	X	Y	R	X	Y	R		
1	2	3	4	5	6	7	8	9
н58О	-	-	-	565949.32	2197929.72	-	Метод спутниковых геодезических измерений (определений)	Mt=√(0.14² + 0.14²)=0.2
н59О	-	-	-	565957.93	2197934.66	-	Метод спутниковых геодезических измерений (определений)	Mt=√(0.14² + 0.14²)=0.2
н60О	-	-	-	565955.06	2197939.58	-	Метод спутниковых геодезических измерений (определений)	Mt=√(0.14² + 0.14²)=0.2
н61О	-	-	-	565954.97	2197939.53	-	Метод спутниковых геодезических измерений (определений)	Mt=√(0.14² + 0.14²)=0.2
н62О	-	-	-	565954.83	2197939.76	-	Метод спутниковых геодезических измерений (определений)	Mt=√(0.14² + 0.14²)=0.2
н63О	-	-	-	565956.80	2197940.94	-	Метод спутниковых геодезических измерений (определений)	Mt=√(0.14² + 0.14²)=0.2
н64О	-	-	-	565955.84	2197942.44	-	Метод спутниковых геодезических измерений (определений)	Mt=√(0.14² + 0.14²)=0.2
н65О	-	-	-	565953.89	2197941.27	-	Метод спутниковых геодезических измерений (определений)	Mt=√(0.14² + 0.14²)=0.2
н66О	-	-	-	565952.94	2197942.79	-	Метод спутниковых геодезических измерений (определений)	Mt=√(0.14² + 0.14²)=0.2

1. Сведения о характерных точках контура объекта недвижимости с кадастровым номером : 47:03:0121001:202 :

Система координат 47.2 **Зона № 2**

Обозначение характерных точек контура	Содержатся в Едином государственном реестре недвижимости			Определены в ходе выполнения комплексных кадастровых работ			Метод определения координат	Формулы, примененные для расчета средней квадратической погрешности определения координат характерных точек (Mt), м, с подставленными в такие формулы значениями и итоговые (вычисленные) значения Mt, м
	Координаты, м		Радиус, м	Координаты, м		Радиус, м		
	X	Y	R	X	Y	R		
1	2	3	4	5	6	7	8	9
н67О	-	-	-	565946.29	2197938.81	-	Метод спутниковых геодезических измерений (определений)	Mt=√(0.14² + 0.14²)=0.2
н68О	-	-	-	565945.37	2197940.35	-	Метод спутниковых геодезических измерений (определений)	Mt=√(0.14² + 0.14²)=0.2
н69О	-	-	-	565943.79	2197939.41	-	Метод спутниковых геодезических измерений (определений)	Mt=√(0.14² + 0.14²)=0.2
н70О	-	-	-	565944.68	2197937.85	-	Метод спутниковых геодезических измерений (определений)	Mt=√(0.14² + 0.14²)=0.2
н71О	-	-	-	565946.51	2197934.64	-	Метод спутниковых геодезических измерений (определений)	Mt=√(0.14² + 0.14²)=0.2
н58О	-	-	-	565949.32	2197929.72	-	Метод спутниковых геодезических измерений (определений)	Mt=√(0.14² + 0.14²)=0.2

2. Сведения о характеристиках объекта недвижимости с кадастровым номером : 47:03:0121001:202 :

№ п/п	Наименование характеристики	Значение характеристики
1	2	3
1.	Вид объекта недвижимости	здание
2.	Ранее присвоенный государственный учетный номер (инвентарный) здания, сооружения, объекта незавершенного строительства	-
3.	Кадастровый номер земельного участка (земельных участков), в границах которого (которых) расположены здание, сооружение, объект незавершенного строительства	47:03:0121001:164
4.	Уникальный учетный номер кадастрового квартала, в границах которого расположены здание, сооружение, объект незавершенного строительства	47:03:0121001

2. Сведения о характеристиках объекта недвижимости с кадастровым номером : 47:03:0121001:202 :

№ п/п	Наименование характеристики	Значение характеристики
1	2	3
5.	Сведения об адресе здания, сооружения, объекта незавершенного строительства	Российская Федерация, Ленинградская область, м.р-н Приозерский, сп Севастьяновское, территория СНТ Белокаменка, улица Рябиновая, дом 257 533f094d-607e-42f2-8b05-943f8376f901
5.1.	Сведения об ином месте нахождения здания, сооружения, объекта незавершенного строительства, не являющегося объектом адресации, в структурированном виде	-
5.2.	Дополнительные сведения о месте нахождения здания, сооружения, объекта незавершенного строительства	-
6.	Иные сведения	-

3. Пояснения к сведениям об объекте недвижимости с кадастровым номером 47:03:0121001:202 :

1.	-

Описание местоположения зданий, сооружений, объектов незавершенного строительства на земельном участке

1. Сведения о характерных точках контура объекта недвижимости с кадастровым номером : 47:03:0121001:203 :

Система координат 47.2 **Зона № 2**

Обозначение характерных точек контура	Содержатся в Едином государственном реестре недвижимости			Определены в ходе выполнения комплексных кадастровых работ			Метод определения координат	Формулы, примененные для расчета средней квадратической погрешности определения координат характерных точек (Mt), м, с подставленными в такие формулы значениями и итоговые (вычисленные) значения Mt, м
	Координаты, м		Радиус, м	Координаты, м		Радиус, м		
	X	Y	R	X	Y	R		
1	2	3	4	5	6	7	8	9
н72О	-	-	-	565981.15	2197940.34	-	Метод спутниковых геодезических измерений (определений)	Mt=√(0.14² + 0.14²)=0.2
н73О	-	-	-	565980.47	2197941.62	-	Метод спутниковых геодезических измерений (определений)	Mt=√(0.14² + 0.14²)=0.2
н74О	-	-	-	565977.59	2197946.52	-	Метод спутниковых геодезических измерений (определений)	Mt=√(0.14² + 0.14²)=0.2
н75О	-	-	-	565977.68	2197946.57	-	Метод спутниковых геодезических измерений (определений)	Mt=√(0.14² + 0.14²)=0.2
н76О	-	-	-	565976.15	2197949.10	-	Метод спутниковых геодезических измерений (определений)	Mt=√(0.14² + 0.14²)=0.2
н77О	-	-	-	565976.01	2197950.03	-	Метод спутниковых геодезических измерений (определений)	Mt=√(0.14² + 0.14²)=0.2
н78О	-	-	-	565973.13	2197949.55	-	Метод спутниковых геодезических измерений (определений)	Mt=√(0.14² + 0.14²)=0.2
н79О	-	-	-	565972.47	2197949.17	-	Метод спутниковых геодезических измерений (определений)	Mt=√(0.14² + 0.14²)=0.2
н80О	-	-	-	565970.63	2197946.87	-	Метод спутниковых геодезических измерений (определений)	Mt=√(0.14² + 0.14²)=0.2

1. Сведения о характерных точках контура объекта недвижимости с кадастровым номером : 47:03:0121001:203 :

Система координат 47.2 **Зона № 2**

Обозначение характерных точек контура	Содержатся в Едином государственном реестре недвижимости			Определены в ходе выполнения комплексных кадастровых работ			Метод определения координат	Формулы, примененные для расчета средней квадратической погрешности определения координат характерных точек (Mt), м, с подставленными в такие формулы значениями и итоговые (вычисленные) значения Mt, м
	Координаты, м		Радиус, м	Координаты, м		Радиус, м		
	X	Y	R	X	Y	R		
1	2	3	4	5	6	7	8	9
н81О	-	-	-	565970.53	2197945.76	-	Метод спутниковых геодезических измерений (определений)	Mt=√(0.14² + 0.14²)=0.2
н82О	-	-	-	565972.00	2197943.24	-	Метод спутниковых геодезических измерений (определений)	Mt=√(0.14² + 0.14²)=0.2
н83О	-	-	-	565972.68	2197943.64	-	Метод спутниковых геодезических измерений (определений)	Mt=√(0.14² + 0.14²)=0.2
н84О	-	-	-	565975.54	2197938.77	-	Метод спутниковых геодезических измерений (определений)	Mt=√(0.14² + 0.14²)=0.2
н85О	-	-	-	565976.31	2197937.51	-	Метод спутниковых геодезических измерений (определений)	Mt=√(0.14² + 0.14²)=0.2
н86О	-	-	-	565978.38	2197938.72	-	Метод спутниковых геодезических измерений (определений)	Mt=√(0.14² + 0.14²)=0.2
н87О	-	-	-	565978.82	2197937.95	-	Метод спутниковых геодезических измерений (определений)	Mt=√(0.14² + 0.14²)=0.2
н88О	-	-	-	565980.03	2197938.66	-	Метод спутниковых геодезических измерений (определений)	Mt=√(0.14² + 0.14²)=0.2
н89О	-	-	-	565979.59	2197939.43	-	Метод спутниковых геодезических измерений (определений)	Mt=√(0.14² + 0.14²)=0.2
н72О	-	-	-	565981.15	2197940.34	-	Метод спутниковых геодезических измерений (определений)	Mt=√(0.14² + 0.14²)=0.2

2. Сведения о характеристиках объекта недвижимости с кадастровым номером : 47:03:0121001:203 :

№ п/п	Наименование характеристики	Значение характеристики
1	2	3
1.	Вид объекта недвижимости	здание
2.	Ранее присвоенный государственный учетный номер (инвентарный) здания, сооружения, объекта незавершенного строительства	-
3.	Кадастровый номер земельного участка (земельных участков), в границах которого (которых) расположены здание, сооружение, объект незавершенного строительства	47:03:0121001:166
4.	Уникальный учетный номер кадастрового квартала, в границах которого расположены здание, сооружение, объект незавершенного строительства	47:03:0121001
5.	Сведения об адресе здания, сооружения, объекта незавершенного строительства	Российская Федерация, Ленинградская область, м.р-н Приозерский, сп Севастьяновское, территория СНТ Белокаменка, улица Рябиновая, зд 259 2f7ea87c-5ac8-48af-998c-279dfcb8d510
5.1.	Сведения об ином месте нахождения здания, сооружения, объекта незавершенного строительства, не являющегося объектом адресации, в структурированном виде	-
5.2.	Дополнительные сведения о месте нахождения здания, сооружения, объекта незавершенного строительства	-
6.	Иные сведения	-

3. Пояснения к сведениям об объекте недвижимости с кадастровым номером 47:03:0121001:203 :

1.	-

Описание местоположения зданий, сооружений, объектов незавершенного строительства на земельном участке

1. Сведения о характерных точках контура объекта недвижимости с кадастровым номером : 47:03:0121001:204 :

Система координат 47.2 **Зона № 2**

Обозначение характерных точек контура	Содержатся в Едином государственном реестре недвижимости			Определены в ходе выполнения комплексных кадастровых работ			Метод определения координат	Формулы, примененные для расчета средней квадратической погрешности определения координат характерных точек (Mt), м, с подставленными в такие формулы значениями и итоговые (вычисленные) значения Mt, м
	Координаты, м		Радиус, м	Координаты, м		Радиус, м		
	X	Y	R	X	Y	R		
1	2	3	4	5	6	7	8	9
н90О	-	-	-	565972.59	2197972.48	-	Метод спутниковых геодезических измерений (определений)	Mt=√(0.14² + 0.14²)=0.2
н91О	-	-	-	565971.01	2197973.86	-	Метод спутниковых геодезических измерений (определений)	Mt=√(0.14² + 0.14²)=0.2
н92О	-	-	-	565964.91	2197979.08	-	Метод спутниковых геодезических измерений (определений)	Mt=√(0.14² + 0.14²)=0.2
н93О	-	-	-	565960.97	2197974.52	-	Метод спутниковых геодезических измерений (определений)	Mt=√(0.14² + 0.14²)=0.2
н94О	-	-	-	565967.06	2197969.28	-	Метод спутниковых геодезических измерений (определений)	Mt=√(0.14² + 0.14²)=0.2
н95О	-	-	-	565968.70	2197967.90	-	Метод спутниковых геодезических измерений (определений)	Mt=√(0.14² + 0.14²)=0.2
н96О	-	-	-	565969.14	2197968.42	-	Метод спутниковых геодезических измерений (определений)	Mt=√(0.14² + 0.14²)=0.2
н97О	-	-	-	565970.52	2197967.26	-	Метод спутниковых геодезических измерений (определений)	Mt=√(0.14² + 0.14²)=0.2
н98О	-	-	-	565971.29	2197968.16	-	Метод спутниковых геодезических измерений (определений)	Mt=√(0.14² + 0.14²)=0.2

1. Сведения о характерных точках контура объекта недвижимости с кадастровым номером : 47:03:0121001:204 :

Система координат 47.2 **Зона № 2**

Обозначение характерных точек контура	Содержатся в Едином государственном реестре недвижимости			Определены в ходе выполнения комплексных кадастровых работ			Метод определения координат	Формулы, примененные для расчета средней квадратической погрешности определения координат характерных точек (Mt), м, с подставленными в такие формулы значениями и итоговые (вычисленные) значения Mt, м
	Координаты, м		Радиус, м	Координаты, м		Радиус, м		
	X	Y	R	X	Y	R		
1	2	3	4	5	6	7	8	9
н99О	-	-	-	565969.94	2197969.35	-	Метод спутниковых геодезических измерений (определений)	$Mt=\sqrt{(0.14^2 + 0.14^2)}=0.2$
н90О	-	-	-	565972.59	2197972.48	-	Метод спутниковых геодезических измерений (определений)	$Mt=\sqrt{(0.14^2 + 0.14^2)}=0.2$

2. Сведения о характеристиках объекта недвижимости с кадастровым номером : 47:03:0121001:204 :

№ п/п	Наименование характеристики	Значение характеристики
1	2	3
1.	Вид объекта недвижимости	здание
2.	Ранее присвоенный государственный учетный номер (инвентарный) здания, сооружения, объекта незавершенного строительства	-
3.	Кадастровый номер земельного участка (земельных участков), в границах которого (которых) расположены здание, сооружение, объект незавершенного строительства	47:03:0121001:453
4.	Уникальный учетный номер кадастрового квартала, в границах которого расположены здание, сооружение, объект незавершенного строительства	47:03:0121001
5.	Сведения об адресе здания, сооружения, объекта незавершенного строительства	Российская Федерация, Ленинградская область, м.р-н Приозерский, сп Севастьяновское, территория СНТ Белокаменка, улица Рябиновая, дом 270 813e6849-042f-4f05-ad1b-f9129e0c9796
5.1.	Сведения об ином месте нахождения здания, сооружения, объекта незавершенного строительства, не являющегося объектом адресации, в структурированном виде	-
5.2.	Дополнительные сведения о месте нахождения здания, сооружения, объекта незавершенного строительства	-
6.	Иные сведения	-

3. Пояснения к сведениям об объекте недвижимости с кадастровым номером 47:03:0121001:204 :

1.	-

Описание местоположения зданий, сооружений, объектов незавершенного строительства на земельном участке

1. Сведения о характерных точках контура объекта недвижимости с кадастровым номером : 47:03:0121001:206 :

Система координат 47.2 **Зона № 2**

Обозначение характерных точек контура	Содержатся в Едином государственном реестре недвижимости			Определены в ходе выполнения комплексных кадастровых работ			Метод определения координат	Формулы, примененные для расчета средней квадратической погрешности определения координат характерных точек (Mt), м, с подставленными в такие формулы значениями и итоговые (вычисленные) значения Mt, м
	Координаты, м		Радиус, м	Координаты, м		Радиус, м		
	X	Y	R	X	Y	R		
1	2	3	4	5	6	7	8	9
н100О	-	-	-	566222.99	2197671.50	-	Метод спутниковых геодезических измерений (определений)	Mt=√(0.14² + 0.14²)=0.2
н101О	-	-	-	566218.65	2197676.00	-	Метод спутниковых геодезических измерений (определений)	Mt=√(0.14² + 0.14²)=0.2
н102О	-	-	-	566214.75	2197672.26	-	Метод спутниковых геодезических измерений (определений)	Mt=√(0.14² + 0.14²)=0.2
н103О	-	-	-	566212.95	2197674.12	-	Метод спутниковых геодезических измерений (определений)	Mt=√(0.14² + 0.14²)=0.2
н104О	-	-	-	566210.73	2197672.00	-	Метод спутниковых геодезических измерений (определений)	Mt=√(0.14² + 0.14²)=0.2
н105О	-	-	-	566211.34	2197671.38	-	Метод спутниковых геодезических измерений (определений)	Mt=√(0.14² + 0.14²)=0.2
н106О	-	-	-	566210.64	2197670.71	-	Метод спутниковых геодезических измерений (определений)	Mt=√(0.14² + 0.14²)=0.2
н107О	-	-	-	566211.21	2197670.12	-	Метод спутниковых геодезических измерений (определений)	Mt=√(0.14² + 0.14²)=0.2
н108О	-	-	-	566211.91	2197670.79	-	Метод спутниковых геодезических измерений (определений)	Mt=√(0.14² + 0.14²)=0.2

1. Сведения о характерных точках контура объекта недвижимости с кадастровым номером : 47:03:0121001:206 :

Система координат 47.2 **Зона № 2**

Обозначение характерных точек контура	Содержатся в Едином государственном реестре недвижимости			Определены в ходе выполнения комплексных кадастровых работ			Метод определения координат	Формулы, примененные для расчета средней квадратической погрешности определения координат характерных точек (Mt), м, с подставленными в такие формулы значениями и итоговые (вычисленные) значения Mt, м
	Координаты, м		Радиус, м	Координаты, м		Радиус, м		
	X	Y	R	X	Y	R		
1	2	3	4	5	6	7	8	9
н109О	-	-	-	566212.53	2197670.14	-	Метод спутниковых геодезических измерений (определений)	Mt=√(0.14² + 0.14²)=0.2
н110О	-	-	-	566212.08	2197669.71	-	Метод спутниковых геодезических измерений (определений)	Mt=√(0.14² + 0.14²)=0.2
н111О	-	-	-	566216.42	2197665.12	-	Метод спутниковых геодезических измерений (определений)	Mt=√(0.14² + 0.14²)=0.2
н100О	-	-	-	566222.99	2197671.50	-	Метод спутниковых геодезических измерений (определений)	Mt=√(0.14² + 0.14²)=0.2

2. Сведения о характеристиках объекта недвижимости с кадастровым номером : 47:03:0121001:206 :

№ п/п	Наименование характеристики	Значение характеристики
1	2	3
1.	Вид объекта недвижимости	здание
2.	Ранее присвоенный государственный учетный номер (инвентарный) здания, сооружения, объекта незавершенного строительства	-
3.	Кадастровый номер земельного участка (земельных участков), в границах которого (которых) расположены здание, сооружение, объект незавершенного строительства	47:03:0121001:83
4.	Уникальный учетный номер кадастрового квартала, в границах которого расположены здание, сооружение, объект незавершенного строительства	47:03:0121001
5.	Сведения об адресе здания, сооружения, объекта незавершенного строительства	Российская Федерация, Ленинградская область, м.р-н Приозерский, с.п. Севастьяновское, территория снт Белокаменка, ул. Центральная, д. 176 4044956f-17bb-4b1e-a98e-d909a2b02de3
5.1.	Сведения об ином месте нахождения здания, сооружения, объекта незавершенного строительства, не являющегося объектом адресации, в структурированном виде	-

2. Сведения о характеристиках объекта недвижимости
с кадастровым номером : 47:03:0121001:206 :

№ п/п	Наименование характеристики	Значение характеристики
1	2	3
5.2.	Дополнительные сведения о месте нахождения здания, сооружения, объекта незавершенного строительства	-
6.	Иные сведения	-

3. Пояснения к сведениям об объекте недвижимости с кадастровым номером 47:03:0121001:206 :

1.	-

Описание местоположения зданий, сооружений, объектов незавершенного строительства на земельном участке

1. Сведения о характерных точках контура объекта недвижимости с кадастровым номером : 47:03:0121001:207 :

Система координат 47.2 **Зона № 2**

Обозначение характерных точек контура	Содержатся в Едином государственном реестре недвижимости			Определены в ходе выполнения комплексных кадастровых работ			Метод определения координат	Формулы, примененные для расчета средней квадратической погрешности определения координат характерных точек (Mt), м, с подставленными в такие формулы значениями и итоговые (вычисленные) значения Mt, м
	Координаты, м		Радиус, м	Координаты, м		Радиус, м		
	X	Y	R	X	Y	R		
1	2	3	4	5	6	7	8	9
н112О	-	-	-	566084.58	2198180.96	-	Картометрический метод	Mt=√(0.14² + 0.14²)=0.2
н113О	-	-	-	566086.58	2198179.08	-	Картометрический метод	0.2
н114О	-	-	-	566086.01	2198178.46	-	Картометрический метод	0.2
н115О	-	-	-	566086.99	2198177.59	-	Картометрический метод	0.2
н116О	-	-	-	566087.57	2198178.22	-	Картометрический метод	0.2
н117О	-	-	-	566088.23	2198177.97	-	Картометрический метод	0.2
н118О	-	-	-	566088.96	2198177.33	-	Картометрический метод	0.2
н119О	-	-	-	566089.81	2198178.29	-	Картометрический метод	0.2
н120О	-	-	-	566089.42	2198178.64	-	Картометрический метод	0.2
н121О	-	-	-	566093.97	2198183.75	-	Картометрический метод	Mt=√(0.14² + 0.14²)=0.2
н122О	-	-	-	566090.18	2198187.08	-	Картометрический метод	Mt=√(0.14² + 0.14²)=0.2
н112О	-	-	-	566084.58	2198180.96	-	Картометрический метод	Mt=√(0.14² + 0.14²)=0.2

2. Сведения о характеристиках объекта недвижимости с кадастровым номером : 47:03:0121001:207 :

№ п/п	Наименование характеристики	Значение характеристики
1	2	3
1.	Вид объекта недвижимости	здание
2.	Ранее присвоенный государственный учетный номер (инвентарный) здания, сооружения, объекта незавершенного строительства	-
3.	Кадастровый номер земельного участка (земельных участков), в границах которого (которых) расположены здание, сооружение, объект незавершенного строительства	47:03:0121001:192
4.	Уникальный учетный номер кадастрового квартала, в границах которого расположены здание, сооружение, объект незавершенного строительства	47:03:0121001

2. Сведения о характеристиках объекта недвижимости с кадастровым номером : 47:03:0121001:207 :

№ п/п	Наименование характеристики	Значение характеристики
1	2	3
5.	Сведения об адресе здания, сооружения, объекта незавершенного строительства	Российская Федерация, 188750, Ленинградская область, м.р-н Приозерский, с.п. Севастьяновское, территория снт Белокаменка, улица Рябиновая, зд 285 9cb0c71a-fd23-4ebc-a66d-271d60b14e8a
5.1.	Сведения об ином месте нахождения здания, сооружения, объекта незавершенного строительства, не являющегося объектом адресации, в структурированном виде	-
5.2.	Дополнительные сведения о месте нахождения здания, сооружения, объекта незавершенного строительства	-
6.	Иные сведения	-

3. Пояснения к сведениям об объекте недвижимости с кадастровым номером 47:03:0121001:207 :

1.	-

Описание местоположения зданий, сооружений, объектов незавершенного строительства на земельном участке

1. Сведения о характерных точках контура объекта недвижимости с кадастровым номером : 47:03:0121001:208 :

Система координат 47.2 **Зона № 2**

Обозначение характерных точек контура	Содержатся в Едином государственном реестре недвижимости			Определены в ходе выполнения комплексных кадастровых работ			Метод определения координат	Формулы, примененные для расчета средней квадратической погрешности определения координат характерных точек (Mt), м, с подставленными в такие формулы значениями и итоговые (вычисленные) значения Mt, м
	Координаты, м		Радиус, м	Координаты, м		Радиус, м		
	X	Y	R	X	Y	R		
1	2	3	4	5	6	7	8	9
н123О	-	-	-	566058.14	2197922.25	-	Метод спутниковых геодезических измерений (определений)	Mt=√(0.14² + 0.14²)=0.2
н124О	-	-	-	566052.27	2197932.45	-	Метод спутниковых геодезических измерений (определений)	Mt=√(0.14² + 0.14²)=0.2
н125О	-	-	-	566047.57	2197929.74	-	Метод спутниковых геодезических измерений (определений)	Mt=√(0.14² + 0.14²)=0.2
н126О	-	-	-	566049.04	2197927.20	-	Метод спутниковых геодезических измерений (определений)	Mt=√(0.14² + 0.14²)=0.2
н127О	-	-	-	566047.58	2197926.36	-	Метод спутниковых геодезических измерений (определений)	Mt=√(0.14² + 0.14²)=0.2
н128О	-	-	-	566053.05	2197916.86	-	Метод спутниковых геодезических измерений (определений)	Mt=√(0.14² + 0.14²)=0.2
н129О	-	-	-	566057.40	2197919.38	-	Метод спутниковых геодезических измерений (определений)	Mt=√(0.14² + 0.14²)=0.2
н130О	-	-	-	566056.35	2197921.22	-	Метод спутниковых геодезических измерений (определений)	Mt=√(0.14² + 0.14²)=0.2
н123О	-	-	-	566058.14	2197922.25	-	Метод спутниковых геодезических измерений (определений)	Mt=√(0.14² + 0.14²)=0.2

2. Сведения о характеристиках объекта недвижимости с кадастровым номером : 47:03:0121001:208 :

№ п/п	Наименование характеристики	Значение характеристики
1	2	3
1.	Вид объекта недвижимости	здание
2.	Ранее присвоенный государственный учетный номер (инвентарный) здания, сооружения, объекта незавершенного строительства	-
3.	Кадастровый номер земельного участка (земельных участков), в границах которого (которых) расположены здание, сооружение, объект незавершенного строительства	47:03:0121001:151
4.	Уникальный учетный номер кадастрового квартала, в границах которого расположены здание, сооружение, объект незавершенного строительства	47:03:0121001
5.	Сведения об адресе здания, сооружения, объекта незавершенного строительства	Российская Федерация, Ленинградская область, м.р-н Приозерский, с.п. Севастьяновское, территория СНТ Белокаменка, улица Холмистая, дом 244 b260c5f8-9bbf-42ca-a99f-22983105862b
5.1.	Сведения об ином месте нахождения здания, сооружения, объекта незавершенного строительства, не являющегося объектом адресации, в структурированном виде	-
5.2.	Дополнительные сведения о месте нахождения здания, сооружения, объекта незавершенного строительства	-
6.	Иные сведения	-

3. Пояснения к сведениям об объекте недвижимости с кадастровым номером 47:03:0121001:208 :

1.	-

Описание местоположения зданий, сооружений, объектов незавершенного строительства на земельном участке

1. Сведения о характерных точках контура объекта недвижимости с кадастровым номером : 47:03:0121001:211 :

Система координат 47.2 **Зона № 2**

Обозначение характерных точек контура	Содержатся в Едином государственном реестре недвижимости			Определены в ходе выполнения комплексных кадастровых работ			Метод определения координат	Формулы, примененные для расчета средней квадратической погрешности определения координат характерных точек (Mt), м, с подставленными в такие формулы значениями и итоговые (вычисленные) значения Mt, м
	Координаты, м		Радиус, м	Координаты, м		Радиус, м		
	X	Y	R	X	Y	R		
1	2	3	4	5	6	7	8	9
н131О	-	-	-	566035.95	2197902.66	-	Метод спутниковых геодезических измерений (определений)	Mt=√(0.14² + 0.14²)=0.2
н132О	-	-	-	566028.70	2197903.85	-	Метод спутниковых геодезических измерений (определений)	Mt=√(0.14² + 0.14²)=0.2
н133О	-	-	-	566024.77	2197903.07	-	Метод спутниковых геодезических измерений (определений)	Mt=√(0.14² + 0.14²)=0.2
н134О	-	-	-	566024.24	2197900.30	-	Метод спутниковых геодезических измерений (определений)	Mt=√(0.14² + 0.14²)=0.2
н135О	-	-	-	566027.87	2197898.26	-	Метод спутниковых геодезических измерений (определений)	Mt=√(0.14² + 0.14²)=0.2
н136О	-	-	-	566035.09	2197897.12	-	Метод спутниковых геодезических измерений (определений)	Mt=√(0.14² + 0.14²)=0.2
н131О	-	-	-	566035.95	2197902.66	-	Метод спутниковых геодезических измерений (определений)	Mt=√(0.14² + 0.14²)=0.2

2. Сведения о характеристиках объекта недвижимости с кадастровым номером : 47:03:0121001:211 :

№ п/п	Наименование характеристики	Значение характеристики
1	2	3
1.	Вид объекта недвижимости	здание

2. Сведения о характеристиках объекта недвижимости с кадастровым номером : 47:03:0121001:211 :

№ п/п	Наименование характеристики	Значение характеристики
1	2	3
2.	Ранее присвоенный государственный учетный номер (инвентарный) здания, сооружения, объекта незавершенного строительства	-
3.	Кадастровый номер земельного участка (земельных участков), в границах которого (которых) расположены здание, сооружение, объект незавершенного строительства	47:03:0121001:150
4.	Уникальный учетный номер кадастрового квартала, в границах которого расположены здание, сооружение, объект незавершенного строительства	47:03:0121001
5.	Сведения об адресе здания, сооружения, объекта незавершенного строительства	Российская Федерация, Ленинградская область, м.р-н Приозерский, с.п. Севастьяновское, территория СНТ Белокаменка, улица Холмистая, дом 243 7017b9cf-2de0-47a2-82ba-7782e05d1e14
5.1.	Сведения об ином месте нахождения здания, сооружения, объекта незавершенного строительства, не являющегося объектом адресации, в структурированном виде	-
5.2.	Дополнительные сведения о месте нахождения здания, сооружения, объекта незавершенного строительства	-
6.	Иные сведения	-

3. Пояснения к сведениям об объекте недвижимости с кадастровым номером 47:03:0121001:211 :

1.	-

Описание местоположения зданий, сооружений, объектов незавершенного строительства на земельном участке

1. Сведения о характерных точках контура объекта недвижимости с кадастровым номером : 47:03:0121001:212 :

Система координат 47.2 **Зона № 2**

Обозначение характерных точек контура	Содержатся в Едином государственном реестре недвижимости			Определены в ходе выполнения комплексных кадастровых работ			Метод определения координат	Формулы, примененные для расчета средней квадратической погрешности определения координат характерных точек (Mt), м, с подставленными в такие формулы значениями и итоговые (вычисленные) значения Mt, м
	Координаты, м		Радиус, м	Координаты, м		Радиус, м		
	X	Y	R	X	Y	R		
1	2	3	4	5	6	7	8	9
н137О	-	-	-	565991.23	2197913.14	-	Метод спутниковых геодезических измерений (определений)	Mt=√(0.14² + 0.14²)=0.2
н138О	-	-	-	565989.95	2197913.58	-	Метод спутниковых геодезических измерений (определений)	Mt=√(0.14² + 0.14²)=0.2
н139О	-	-	-	565986.14	2197915.02	-	Метод спутниковых геодезических измерений (определений)	Mt=√(0.14² + 0.14²)=0.2
н140О	-	-	-	565984.83	2197911.14	-	Метод спутниковых геодезических измерений (определений)	Mt=√(0.14² + 0.14²)=0.2
н141О	-	-	-	565988.62	2197909.75	-	Метод спутниковых геодезических измерений (определений)	Mt=√(0.14² + 0.14²)=0.2
н142О	-	-	-	565989.86	2197909.31	-	Метод спутниковых геодезических измерений (определений)	Mt=√(0.14² + 0.14²)=0.2
н137О	-	-	-	565991.23	2197913.14	-	Метод спутниковых геодезических измерений (определений)	Mt=√(0.14² + 0.14²)=0.2

2. Сведения о характеристиках объекта недвижимости с кадастровым номером : 47:03:0121001:212 :

№ п/п	Наименование характеристики	Значение характеристики
1	2	3
1.	Вид объекта недвижимости	здание

2. Сведения о характеристиках объекта недвижимости с кадастровым номером : 47:03:0121001:212 :

№ п/п	Наименование характеристики	Значение характеристики
1	2	3
2.	Ранее присвоенный государственный учетный номер (инвентарный) здания, сооружения, объекта незавершенного строительства	-
3.	Кадастровый номер земельного участка (земельных участков), в границах которого (которых) расположены здание, сооружение, объект незавершенного строительства	47:03:0121001:148
4.	Уникальный учетный номер кадастрового квартала, в границах которого расположены здание, сооружение, объект незавершенного строительства	47:03:0121001
5.	Сведения об адресе здания, сооружения, объекта незавершенного строительства	Российская Федерация, Ленинградская область, м.р-н Приозерский, с.п. Севастьяновское, территория СНТ Белокаменка, улица Холмистая, зд 241 c37493a3-076d-49f7-a6fd-2206983326cd
5.1.	Сведения об ином месте нахождения здания, сооружения, объекта незавершенного строительства, не являющегося объектом адресации, в структурированном виде	-
5.2.	Дополнительные сведения о месте нахождения здания, сооружения, объекта незавершенного строительства	-
6.	Иные сведения	-

3. Пояснения к сведениям об объекте недвижимости с кадастровым номером 47:03:0121001:212 :

1.	-

Описание местоположения зданий, сооружений, объектов незавершенного строительства на земельном участке

1. Сведения о характерных точках контура объекта недвижимости с кадастровым номером : 47:03:0121001:213 :

Система координат 47.2 **Зона № 2**

Обозначение характерных точек контура	Содержатся в Едином государственном реестре недвижимости			Определены в ходе выполнения комплексных кадастровых работ			Метод определения координат	Формулы, примененные для расчета средней квадратической погрешности определения координат характерных точек (Mt), м, с подставленными в такие формулы значениями и итоговые (вычисленные) значения Mt, м
	Координаты, м		Радиус, м	Координаты, м		Радиус, м		
	X	Y	R	X	Y	R		
1	2	3	4	5	6	7	8	9
н143О	-	-	-	566186.96	2197800.86	-	Метод спутниковых геодезических измерений (определений)	Mt=√(0.14² + 0.14²)=0.2
н144О	-	-	-	566186.04	2197802.74	-	Метод спутниковых геодезических измерений (определений)	Mt=√(0.14² + 0.14²)=0.2
н145О	-	-	-	566184.16	2197806.56	-	Метод спутниковых геодезических измерений (определений)	Mt=√(0.14² + 0.14²)=0.2
н146О	-	-	-	566179.91	2197804.38	-	Метод спутниковых геодезических измерений (определений)	Mt=√(0.14² + 0.14²)=0.2
н147О	-	-	-	566181.77	2197800.59	-	Метод спутниковых геодезических измерений (определений)	Mt=√(0.14² + 0.14²)=0.2
н148О	-	-	-	566182.70	2197798.69	-	Метод спутниковых геодезических измерений (определений)	Mt=√(0.14² + 0.14²)=0.2
н143О	-	-	-	566186.96	2197800.86	-	Метод спутниковых геодезических измерений (определений)	Mt=√(0.14² + 0.14²)=0.2

2. Сведения о характеристиках объекта недвижимости с кадастровым номером : 47:03:0121001:213 :

№ п/п	Наименование характеристики	Значение характеристики
1	2	3
1.	Вид объекта недвижимости	здание

2. Сведения о характеристиках объекта недвижимости с кадастровым номером : 47:03:0121001:213 :

№ п/п	Наименование характеристики	Значение характеристики
1	2	3
2.	Ранее присвоенный государственный учетный номер (инвентарный) здания, сооружения, объекта незавершенного строительства	-
3.	Кадастровый номер земельного участка (земельных участков), в границах которого (которых) расположены здание, сооружение, объект незавершенного строительства	47:03:0121001:106
4.	Уникальный учетный номер кадастрового квартала, в границах которого расположены здание, сооружение, объект незавершенного строительства	47:03:0121001
5.	Сведения об адресе здания, сооружения, объекта незавершенного строительства	Российская Федерация, Ленинградская область, м. р-н Приозерский, с.п. Севастьяновское, территория СНТ Белокаменка, улица Костровая, дом 199 96c0d7ee-5dd6-4270-9262-3ba1959ab275
5.1.	Сведения об ином месте нахождения здания, сооружения, объекта незавершенного строительства, не являющегося объектом адресации, в структурированном виде	-
5.2.	Дополнительные сведения о месте нахождения здания, сооружения, объекта незавершенного строительства	-
6.	Иные сведения	-

3. Пояснения к сведениям об объекте недвижимости с кадастровым номером 47:03:0121001:213 :

1.	-

Описание местоположения зданий, сооружений, объектов незавершенного строительства на земельном участке

1. Сведения о характерных точках контура объекта недвижимости с кадастровым номером : 47:03:0121001:214 :

Система координат 47.2 **Зона № 2**

Обозначение характерных точек контура	Содержатся в Едином государственном реестре недвижимости			Определены в ходе выполнения комплексных кадастровых работ			Метод определения координат	Формулы, примененные для расчета средней квадратической погрешности определения координат характерных точек (Mt), м, с подставленными в такие формулы значениями и итоговые (вычисленные) значения Mt, м
	Координаты, м		Радиус, м	Координаты, м		Радиус, м		
	X	Y	R	X	Y	R		
1	2	3	4	5	6	7	8	9
н149О	-	-	-	566095.09	2198158.34	-	Метод спутниковых геодезических измерений (определений)	0.2
н150О	-	-	-	566092.87	2198161.58	-	Метод спутниковых геодезических измерений (определений)	0.2
н151О	-	-	-	566089.95	2198159.57	-	Метод спутниковых геодезических измерений (определений)	0.2
н152О	-	-	-	566087.06	2198163.54	-	Метод спутниковых геодезических измерений (определений)	0.2
н153О	-	-	-	566082.27	2198160.12	-	Метод спутниковых геодезических измерений (определений)	0.2
н154О	-	-	-	566081.08	2198159.26	-	Метод спутниковых геодезических измерений (определений)	0.2
н155О	-	-	-	566082.60	2198157.16	-	Метод спутниковых геодезических измерений (определений)	0.2
н156О	-	-	-	566081.29	2198156.23	-	Метод спутниковых геодезических измерений (определений)	0.2
н157О	-	-	-	566081.95	2198155.32	-	Метод спутниковых геодезических измерений (определений)	0.2

1. Сведения о характерных точках контура объекта недвижимости с кадастровым номером : 47:03:0121001:214 :

Система координат 47.2 **Зона № 2**

Обозначение характерных точек контура	Содержатся в Едином государственном реестре недвижимости			Определены в ходе выполнения комплексных кадастровых работ			Метод определения координат	Формулы, примененные для расчета средней квадратической погрешности определения координат характерных точек (Mt), м, с подставленными в такие формулы значениями и итоговые (вычисленные) значения Mt, м
	Координаты, м		Радиус, м	Координаты, м		Радиус, м		
	X	Y	R	X	Y	R		
1	2	3	4	5	6	7	8	9
н158О	-	-	-	566081.82	2198155.23	-	Метод спутниковых геодезических измерений (определений)	0.2
н159О	-	-	-	566083.71	2198152.61	-	Метод спутниковых геодезических измерений (определений)	0.2
н160О	-	-	-	566085.15	2198153.63	-	Метод спутниковых геодезических измерений (определений)	0.2
н161О	-	-	-	566086.25	2198152.09	-	Метод спутниковых геодезических измерений (определений)	0.2
н162О	-	-	-	566089.84	2198154.62	-	Метод спутниковых геодезических измерений (определений)	0.2
н149О	-	-	-	566095.09	2198158.34	-	Метод спутниковых геодезических измерений (определений)	0.2

2. Сведения о характеристиках объекта недвижимости с кадастровым номером : 47:03:0121001:214 :

№ п/п	Наименование характеристики	Значение характеристики
1	2	3
1.	Вид объекта недвижимости	здание
2.	Ранее присвоенный государственный учетный номер (инвентарный) здания, сооружения, объекта незавершенного строительства	-
3.	Кадастровый номер земельного участка (земельных участков), в границах которого (которых) расположены здание, сооружение, объект незавершенного строительства	47:03:0121001:193
4.	Уникальный учетный номер кадастрового квартала, в границах которого расположены здание, сооружение, объект незавершенного строительства	47:03:0121001

2. Сведения о характеристиках объекта недвижимости с кадастровым номером : 47:03:0121001:214 :

№ п/п	Наименование характеристики	Значение характеристики
1	2	3
5.	Сведения об адресе здания, сооружения, объекта незавершенного строительства	Российская Федерация, 188750, Ленинградская область, м.р-н Приозерский, с.п. Севастьяновское, территория снт Белокаменка, улица Рябиновая, дом 286 7abffc79-a059-487d-a543-0aeb4bff58f3
5.1.	Сведения об ином месте нахождения здания, сооружения, объекта незавершенного строительства, не являющегося объектом адресации, в структурированном виде	-
5.2.	Дополнительные сведения о месте нахождения здания, сооружения, объекта незавершенного строительства	-
6.	Иные сведения	-

3. Пояснения к сведениям об объекте недвижимости с кадастровым номером 47:03:0121001:214 :

1.	-

Описание местоположения зданий, сооружений, объектов незавершенного строительства на земельном участке

1. Сведения о характерных точках контура объекта недвижимости с кадастровым номером : 47:03:0121001:215 :

Система координат 47.2 **Зона № 2**

Обозначение характерных точек контура	Содержатся в Едином государственном реестре недвижимости			Определены в ходе выполнения комплексных кадастровых работ			Метод определения координат	Формулы, примененные для расчета средней квадратической погрешности определения координат характерных точек (Mt), м, с подставленными в такие формулы значениями и итоговые (вычисленные) значения Mt, м
	Координаты, м		Радиус, м	Координаты, м		Радиус, м		
	X	Y	R	X	Y	R		
1	2	3	4	5	6	7	8	9
н163О	-	-	-	566098.48	2197989.03	-	Метод спутниковых геодезических измерений (определений)	Mt=√(0.14² + 0.14²)=0.2
н164О	-	-	-	566094.24	2197994.24	-	Метод спутниковых геодезических измерений (определений)	Mt=√(0.14² + 0.14²)=0.2
н165О	-	-	-	566093.02	2197993.27	-	Метод спутниковых геодезических измерений (определений)	Mt=√(0.14² + 0.14²)=0.2
н166О	-	-	-	566093.44	2197992.73	-	Метод спутниковых геодезических измерений (определений)	Mt=√(0.14² + 0.14²)=0.2
н167О	-	-	-	566091.12	2197990.72	-	Метод спутниковых геодезических измерений (определений)	Mt=√(0.14² + 0.14²)=0.2
н168О	-	-	-	566094.94	2197986.12	-	Метод спутниковых геодезических измерений (определений)	Mt=√(0.14² + 0.14²)=0.2
н163О	-	-	-	566098.48	2197989.03	-	Метод спутниковых геодезических измерений (определений)	Mt=√(0.14² + 0.14²)=0.2

2. Сведения о характеристиках объекта недвижимости с кадастровым номером : 47:03:0121001:215 :

№ п/п	Наименование характеристики	Значение характеристики
1	2	3
1.	Вид объекта недвижимости	здание

2. Сведения о характеристиках объекта недвижимости
с кадастровым номером : 47:03:0121001:215 :

№ п/п	Наименование характеристики	Значение характеристики
1	2	3
2.	Ранее присвоенный государственный учетный номер (инвентарный) здания, сооружения, объекта незавершенного строительства	-
3.	Кадастровый номер земельного участка (земельных участков), в границах которого (которых) расположены здание, сооружение, объект незавершенного строительства	47:03:0121001:171
4.	Уникальный учетный номер кадастрового квартала, в границах которого расположены здание, сооружение, объект незавершенного строительства	47:03:0121001
5.	Сведения об адресе здания, сооружения, объекта незавершенного строительства	Российская Федерация, Ленинградская область, м.р-н Приозерский, сп Севастьяновское, территория СНТ Белокаменка, улица Рябиновая, дом 264 e39cf9fd-f7a3-4a10-8545-f2612cfcfe3e
5.1.	Сведения об ином месте нахождения здания, сооружения, объекта незавершенного строительства, не являющегося объектом адресации, в структурированном виде	-
5.2.	Дополнительные сведения о месте нахождения здания, сооружения, объекта незавершенного строительства	-
6.	Иные сведения	-

3. Пояснения к сведениям об объекте недвижимости с кадастровым номером 47:03:0121001:215 :

1.	-

Описание местоположения зданий, сооружений, объектов незавершенного строительства на земельном участке

1. Сведения о характерных точках контура объекта недвижимости с кадастровым номером : 47:03:0121001:216 :

Система координат 47.2 **Зона № 2**

Обозначение характерных точек контура	Содержатся в Едином государственном реестре недвижимости			Определены в ходе выполнения комплексных кадастровых работ			Метод определения координат	Формулы, примененные для расчета средней квадратической погрешности определения координат характерных точек (Mt), м, с подставленными в такие формулы значениями и итоговые (вычисленные) значения Mt, м
	Координаты, м		Радиус, м	Координаты, м		Радиус, м		
	X	Y	R	X	Y	R		
1	2	3	4	5	6	7	8	9
н169О	-	-	-	566169.71	2197576.15	-	Метод спутниковых геодезических измерений (определений)	Mt=√(0.14² + 0.14²)=0.2
н170О	-	-	-	566167.81	2197581.93	-	Метод спутниковых геодезических измерений (определений)	Mt=√(0.14² + 0.14²)=0.2
н171О	-	-	-	566167.67	2197581.89	-	Метод спутниковых геодезических измерений (определений)	Mt=√(0.14² + 0.14²)=0.2
н172О	-	-	-	566167.25	2197583.18	-	Метод спутниковых геодезических измерений (определений)	Mt=√(0.14² + 0.14²)=0.2
н173О	-	-	-	566164.15	2197582.14	-	Метод спутниковых геодезических измерений (определений)	Mt=√(0.14² + 0.14²)=0.2
н174О	-	-	-	566164.60	2197580.86	-	Метод спутниковых геодезических измерений (определений)	Mt=√(0.14² + 0.14²)=0.2
н175О	-	-	-	566159.19	2197579.04	-	Метод спутниковых геодезических измерений (определений)	Mt=√(0.14² + 0.14²)=0.2
н176О	-	-	-	566161.18	2197573.30	-	Метод спутниковых геодезических измерений (определений)	Mt=√(0.14² + 0.14²)=0.2
н177О	-	-	-	566166.84	2197575.22	-	Метод спутниковых геодезических измерений (определений)	Mt=√(0.14² + 0.14²)=0.2

1. Сведения о характерных точках контура объекта недвижимости с кадастровым номером : 47:03:0121001:216 :

Система координат 47.2 **Зона № 2**

Обозначение характерных точек контура	Содержатся в Едином государственном реестре недвижимости			Определены в ходе выполнения комплексных кадастровых работ			Метод определения координат	Формулы, примененные для расчета средней квадратической погрешности определения координат характерных точек (Mt), м, с подставленными в такие формулы значениями и итоговые (вычисленные) значения Mt, м
	Координаты, м		Радиус, м	Координаты, м		Радиус, м		
	X	Y	R	X	Y	R		
1	2	3	4	5	6	7	8	9
н169О	-	-	-	566169.71	2197576.15	-	Метод спутниковых геодезических измерений (определений)	$Mt=\sqrt{(0.14^2 + 0.14^2)}=0.2$

2. Сведения о характеристиках объекта недвижимости с кадастровым номером : 47:03:0121001:216 :

№ п/п	Наименование характеристики	Значение характеристики
1	2	3
1.	Вид объекта недвижимости	здание
2.	Ранее присвоенный государственный учетный номер (инвентарный) здания, сооружения, объекта незавершенного строительства	-
3.	Кадастровый номер земельного участка (земельных участков), в границах которого (которых) расположены здание, сооружение, объект незавершенного строительства	47:03:0121001:72
4.	Уникальный учетный номер кадастрового квартала, в границах которого расположены здание, сооружение, объект незавершенного строительства	47:03:0121001
5.	Сведения об адресе здания, сооружения, объекта незавершенного строительства	Российская Федерация, Ленинградская область, м.р-н Приозерский, с.п. Севастьяновское, территория снт Белокаменка, ул. Центральная, д. 165 ddfc0e90-e478-4155-946c-d2ca4e8e1560
5.1.	Сведения об ином месте нахождения здания, сооружения, объекта незавершенного строительства, не являющегося объектом адресации, в структурированном виде	-
5.2.	Дополнительные сведения о месте нахождения здания, сооружения, объекта незавершенного строительства	-
6.	Иные сведения	-

3. Пояснения к сведениям об объекте недвижимости с кадастровым номером 47:03:0121001:216 :

1.	-

Сведения о зданиях, сооружениях, объектах незавершенного строительства, необходимые для исправления реестровых ошибок в сведениях об описании их местоположения

1. Сведения о характерных точках контура — **здание**

вид объекта недвижимости (здание, сооружение, объект незавершенного строительства)

с кадастровым номером 47:03:0121001:219 :

Система координат 47.2 — **Зона № 2**

Обозначение характерных точек контура	Содержатся в Едином государственном реестре недвижимости			Определены в ходе выполнения комплексных кадастровых работ			Метод определения координат	Формулы, примененные для расчета средней квадратической погрешности определения координат характерных точек (Mt), м, с подставленными в такие формулы значениями и итоговые (вычисленные) значения Mt, м
	Координаты, м		Радиус, м	Координаты, м		Радиус, м		
	X	Y	R	X	Y	R		
1	2	3	4	5	6	7	8	9
1	566156.22	2198101.74	-	566156.59	2198101.36	-	Метод спутниковых геодезических измерений (определений)	Mt=√(0.14² + 0.14²)=0.2
2	566151.44	2198107.56	-	566155.13	2198103.32	-	Метод спутниковых геодезических измерений (определений)	Mt=√(0.14² + 0.14²)=0.2
3	566146.51	2198103.70	-	566151.92	2198107.42	-	Метод спутниковых геодезических измерений (определений)	Mt=√(0.14² + 0.14²)=0.2
4	566151.29	2198097.87	-	566147.02	2198103.70	-	Метод спутниковых геодезических измерений (определений)	Mt=√(0.14² + 0.14²)=0.2
н178О	-	-	-	566150.12	2198099.68	-	Метод спутниковых геодезических измерений (определений)	Mt=√(0.14² + 0.14²)=0.2
н179О	-	-	-	566151.59	2198097.67	-	Метод спутниковых геодезических измерений (определений)	Mt=√(0.14² + 0.14²)=0.2
1	566156.22	2198101.74	-	566156.59	2198101.36	-	Метод спутниковых геодезических измерений (определений)	Mt=√(0.14² + 0.14²)=0.2

Сведения о зданиях, сооружениях, объектах незавершенного строительства, необходимые для исправления реестровых ошибок в сведениях об описании их местоположения

2. Иные сведения об объекте недвижимости с кадастровым номером: 47:03:0121001:219 :

1.

3. Пояснения к сведениям об объекте недвижимости с кадастровым номером 47:03:0121001:219 :

1.	-

Сведения о зданиях, сооружениях, объектах незавершенного строительства, необходимые для исправления реестровых ошибок в сведениях об описании их местоположения

1. Сведения о характерных точках контура — **здание**

вид объекта недвижимости (здание, сооружение, объект незавершенного строительства)

с кадастровым номером 47:03:0121001:220 :

Система координат 47.2 — **Зона № 2**

Обозначение характерных точек контура	Содержатся в Едином государственном реестре недвижимости			Определены в ходе выполнения комплексных кадастровых работ			Метод определения координат	Формулы, примененные для расчета средней квадратической погрешности определения координат характерных точек (Mt), м, с подставленными в такие формулы значениями и итоговые (вычисленные) значения Mt, м
	Координаты, м		Радиус, м	Координаты, м		Радиус, м		
	X	Y	R	X	Y	R		
1	2	3	4	5	6	7	8	9
5	566174.05	2198101.40	-	566174.50	2198100.92	-	Метод спутниковых геодезических измерений (определений)	Mt=√(0.14² + 0.14²)=0.2
6	566170.57	2198106.18	-	566171.06	2198105.88	-	Метод спутниковых геодезических измерений (определений)	Mt=√(0.14² + 0.14²)=0.2
7	566165.73	2198102.67	-	566166.15	2198102.35	-	Метод спутниковых геодезических измерений (определений)	Mt=√(0.14² + 0.14²)=0.2
8	566169.23	2198097.89	-	566166.22	2198102.25	-	Метод спутниковых геодезических измерений (определений)	Mt=√(0.14² + 0.14²)=0.2
н180О	-	-	-	566164.14	2198100.74	-	Метод спутниковых геодезических измерений (определений)	Mt=√(0.14² + 0.14²)=0.2
н181О	-	-	-	566167.45	2198096.11	-	Метод спутниковых геодезических измерений (определений)	Mt=√(0.14² + 0.14²)=0.2
н182О	-	-	-	566169.48	2198097.58	-	Метод спутниковых геодезических измерений (определений)	Mt=√(0.14² + 0.14²)=0.2

Сведения о зданиях, сооружениях, объектах незавершенного строительства, необходимые для исправления реестровых ошибок в сведениях об описании их местоположения

1. Сведения о характерных точках контура — **здание**

вид объекта недвижимости (здание, сооружение, объект незавершенного строительства)

с кадастровым номером 47:03:0121001:220 :

Система координат 47.2 **Зона № 2**

Обозначение характерных точек контура	Содержатся в Едином государственном реестре недвижимости			Определены в ходе выполнения комплексных кадастровых работ			Метод определения координат	Формулы, примененные для расчета средней квадратической погрешности определения координат характерных точек (Mt), м, с подставленными в такие формулы значениями и итоговые (вычисленные) значения Mt, м
	Координаты, м		Радиус, м	Координаты, м		Радиус, м		
	X	Y	R	X	Y	R		
1	2	3	4	5	6	7	8	9
н183О	-	-	-	566169.57	2198097.45	-	Метод спутниковых геодезических измерений (определений)	Mt=√(0.14² + 0.14²)=0.2
5	566174.05	2198101.40	-	566174.50	2198100.92	-	Метод спутниковых геодезических измерений (определений)	Mt=√(0.14² + 0.14²)=0.2

2. Иные сведения об объекте недвижимости с кадастровым номером: 47:03:0121001:220 :

1.

3. Пояснения к сведениям об объекте недвижимости с кадастровым номером 47:03:0121001:220 :

1.	-

Сведения о зданиях, сооружениях, объектах незавершенного строительства, необходимые для исправления реестровых ошибок в сведениях об описании их местоположения

1. Сведения о характерных точках контура — **здание**

вид объекта недвижимости (здание, сооружение, объект незавершенного строительства)

с кадастровым номером 47:03:0121001:228 :

Система координат 47.2 — **Зона № 2**

Обозначение характерных точек контура	Содержатся в Едином государственном реестре недвижимости			Определены в ходе выполнения комплексных кадастровых работ			Метод определения координат	Формулы, примененные для расчета средней квадратической погрешности определения координат характерных точек (Mt), м, с подставленными в такие формулы значениями и итоговые (вычисленные) значения Mt, м
	Координаты, м		Радиус, м	Координаты, м		Радиус, м		
	X	Y	R	X	Y	R		
1	2	3	4	5	6	7	8	9
9	566089.32	2197901.61	-	566089.46	2197902.85	-	Метод спутниковых геодезических измерений (определений)	$Mt=\sqrt{(0.14^2 + 0.14^2)}=0.2$
10	566087.04	2197905.08	-	566087.34	2197906.09	-	Метод спутниковых геодезических измерений (определений)	$Mt=\sqrt{(0.14^2 + 0.14^2)}=0.2$
11	566088.65	2197906.14	-	566087.67	2197906.31	-	Метод спутниковых геодезических измерений (определений)	$Mt=\sqrt{(0.14^2 + 0.14^2)}=0.2$
12	566087.40	2197908.04	-	566088.33	2197905.29	-	Метод спутниковых геодезических измерений (определений)	$Mt=\sqrt{(0.14^2 + 0.14^2)}=0.2$
13	566085.79	2197906.97	-	566089.15	2197905.83	-	Метод спутниковых геодезических измерений (определений)	$Mt=\sqrt{(0.14^2 + 0.14^2)}=0.2$
14	566085.76	2197907.02	-	566088.49	2197906.86	-	Метод спутниковых геодезических измерений (определений)	$Mt=\sqrt{(0.14^2 + 0.14^2)}=0.2$
15	566081.11	2197903.95	-	566088.98	2197907.17	-	Метод спутниковых геодезических измерений (определений)	$Mt=\sqrt{(0.14^2 + 0.14^2)}=0.2$

Сведения о зданиях, сооружениях, объектах незавершенного строительства, необходимые для исправления реестровых ошибок в сведениях об описании их местоположения

1. Сведения о характерных точках контура — **здание**

вид объекта недвижимости (здание, сооружение, объект незавершенного строительства)

с кадастровым номером 47:03:0121001:228 :

Система координат 47.2 **Зона № 2**

Обозначение характерных точек контура	Содержатся в Едином государственном реестре недвижимости			Определены в ходе выполнения комплексных кадастровых работ			Метод определения координат	Формулы, примененные для расчета средней квадратической погрешности определения координат характерных точек (Mt), м, с подставленными в такие формулы значениями и итоговые (вычисленные) значения Mt, м
	Координаты, м		Радиус, м	Координаты, м		Радиус, м		
	X	Y	R	X	Y	R		
1	2	3	4	5	6	7	8	9
16	566084.68	2197898.55	-	566087.80	2197909.02	-	Метод спутниковых геодезических измерений (определений)	Mt=√(0.14² + 0.14²)=0.2
н184О	-	-	-	566086.11	2197907.95	-	Метод спутниковых геодезических измерений (определений)	Mt=√(0.14² + 0.14²)=0.2
н185О	-	-	-	566081.02	2197904.59	-	Метод спутниковых геодезических измерений (определений)	Mt=√(0.14² + 0.14²)=0.2
н186О	-	-	-	566084.34	2197899.49	-	Метод спутниковых геодезических измерений (определений)	Mt=√(0.14² + 0.14²)=0.2
9	566089.32	2197901.61	-	566089.46	2197902.85	-	Метод спутниковых геодезических измерений (определений)	Mt=√(0.14² + 0.14²)=0.2

2. Иные сведения об объекте недвижимости с кадастровым номером: 47:03:0121001:228 :

1.

3. Пояснения к сведениям об объекте недвижимости с кадастровым номером 47:03:0121001:228 :

1.	-

Схема границ земельных участков



Масштаб 1:900

Условные обозначения

———	- Часть границы, местоположение которой определено при выполнении кадастровых работ
•	- Характерная точка границы земельного участка, сведения ЕГРН о которой соответствуют требованиям, установленным в соответствии с частью 13 статьи 22 Федерального закона от 13 июля 2015 г. N 218-ФЗ "О государственной регистрации недвижимости"
•	- Характерная точка контура здания, сооружения, объекта незавершенного строительства
•	- Характерная точка границы, сведения о которой позволяют однозначно определить ее положение на местности
47:03-7.37 (6)	- Территориальная зона 47:03-7.37 — Зона сельскохозяйственного использования
1	- Обозначение характерной точки, местоположение которой не изменилось или было уточнено
32	- Обозначение ликвидируемой характерной точки

Схема границ земельных участков

н1О - Обозначение новой характерной точки

:67 - Кадастровый номер земельного участка

:67 - Исправляемый земельный участок

:6443 - Уточняемый земельный участок

:217 - Кадастровый номер здания

:219 - Исправляемое здание

:6756 - Уточняемое здание

:451 (1) - Обозначение контура здания

- Часть контура, образованного проекцией вновь образованного наземного конструктивного элемента здания, сооружения, объекта незавершенного строительства

- Часть границы, сведения ЕГРН о которой позволяют однозначно определить ее положение на местности

- Часть контура, образованного проекцией существующего в ЕГРН наземного конструктивного элемента здания, сооружения, объекта незавершенного строительства

- Пункт геодезической сети специального назначения, созданной в соответствии с законодательством Российской Федерации о геодезии и картографии

- Граница водного объекта

-

- Граница территориальной зоны


- Граница зоны с особыми условиями

- Граница кадастрового квартала

- Граница муниципального образования

- Характерная точка границы земельного участка, сведения о которой отсутствуют в ЕГРН, местоположение которой определено при кадастровых работах (новая характерная точка)

Схема геодезических построений

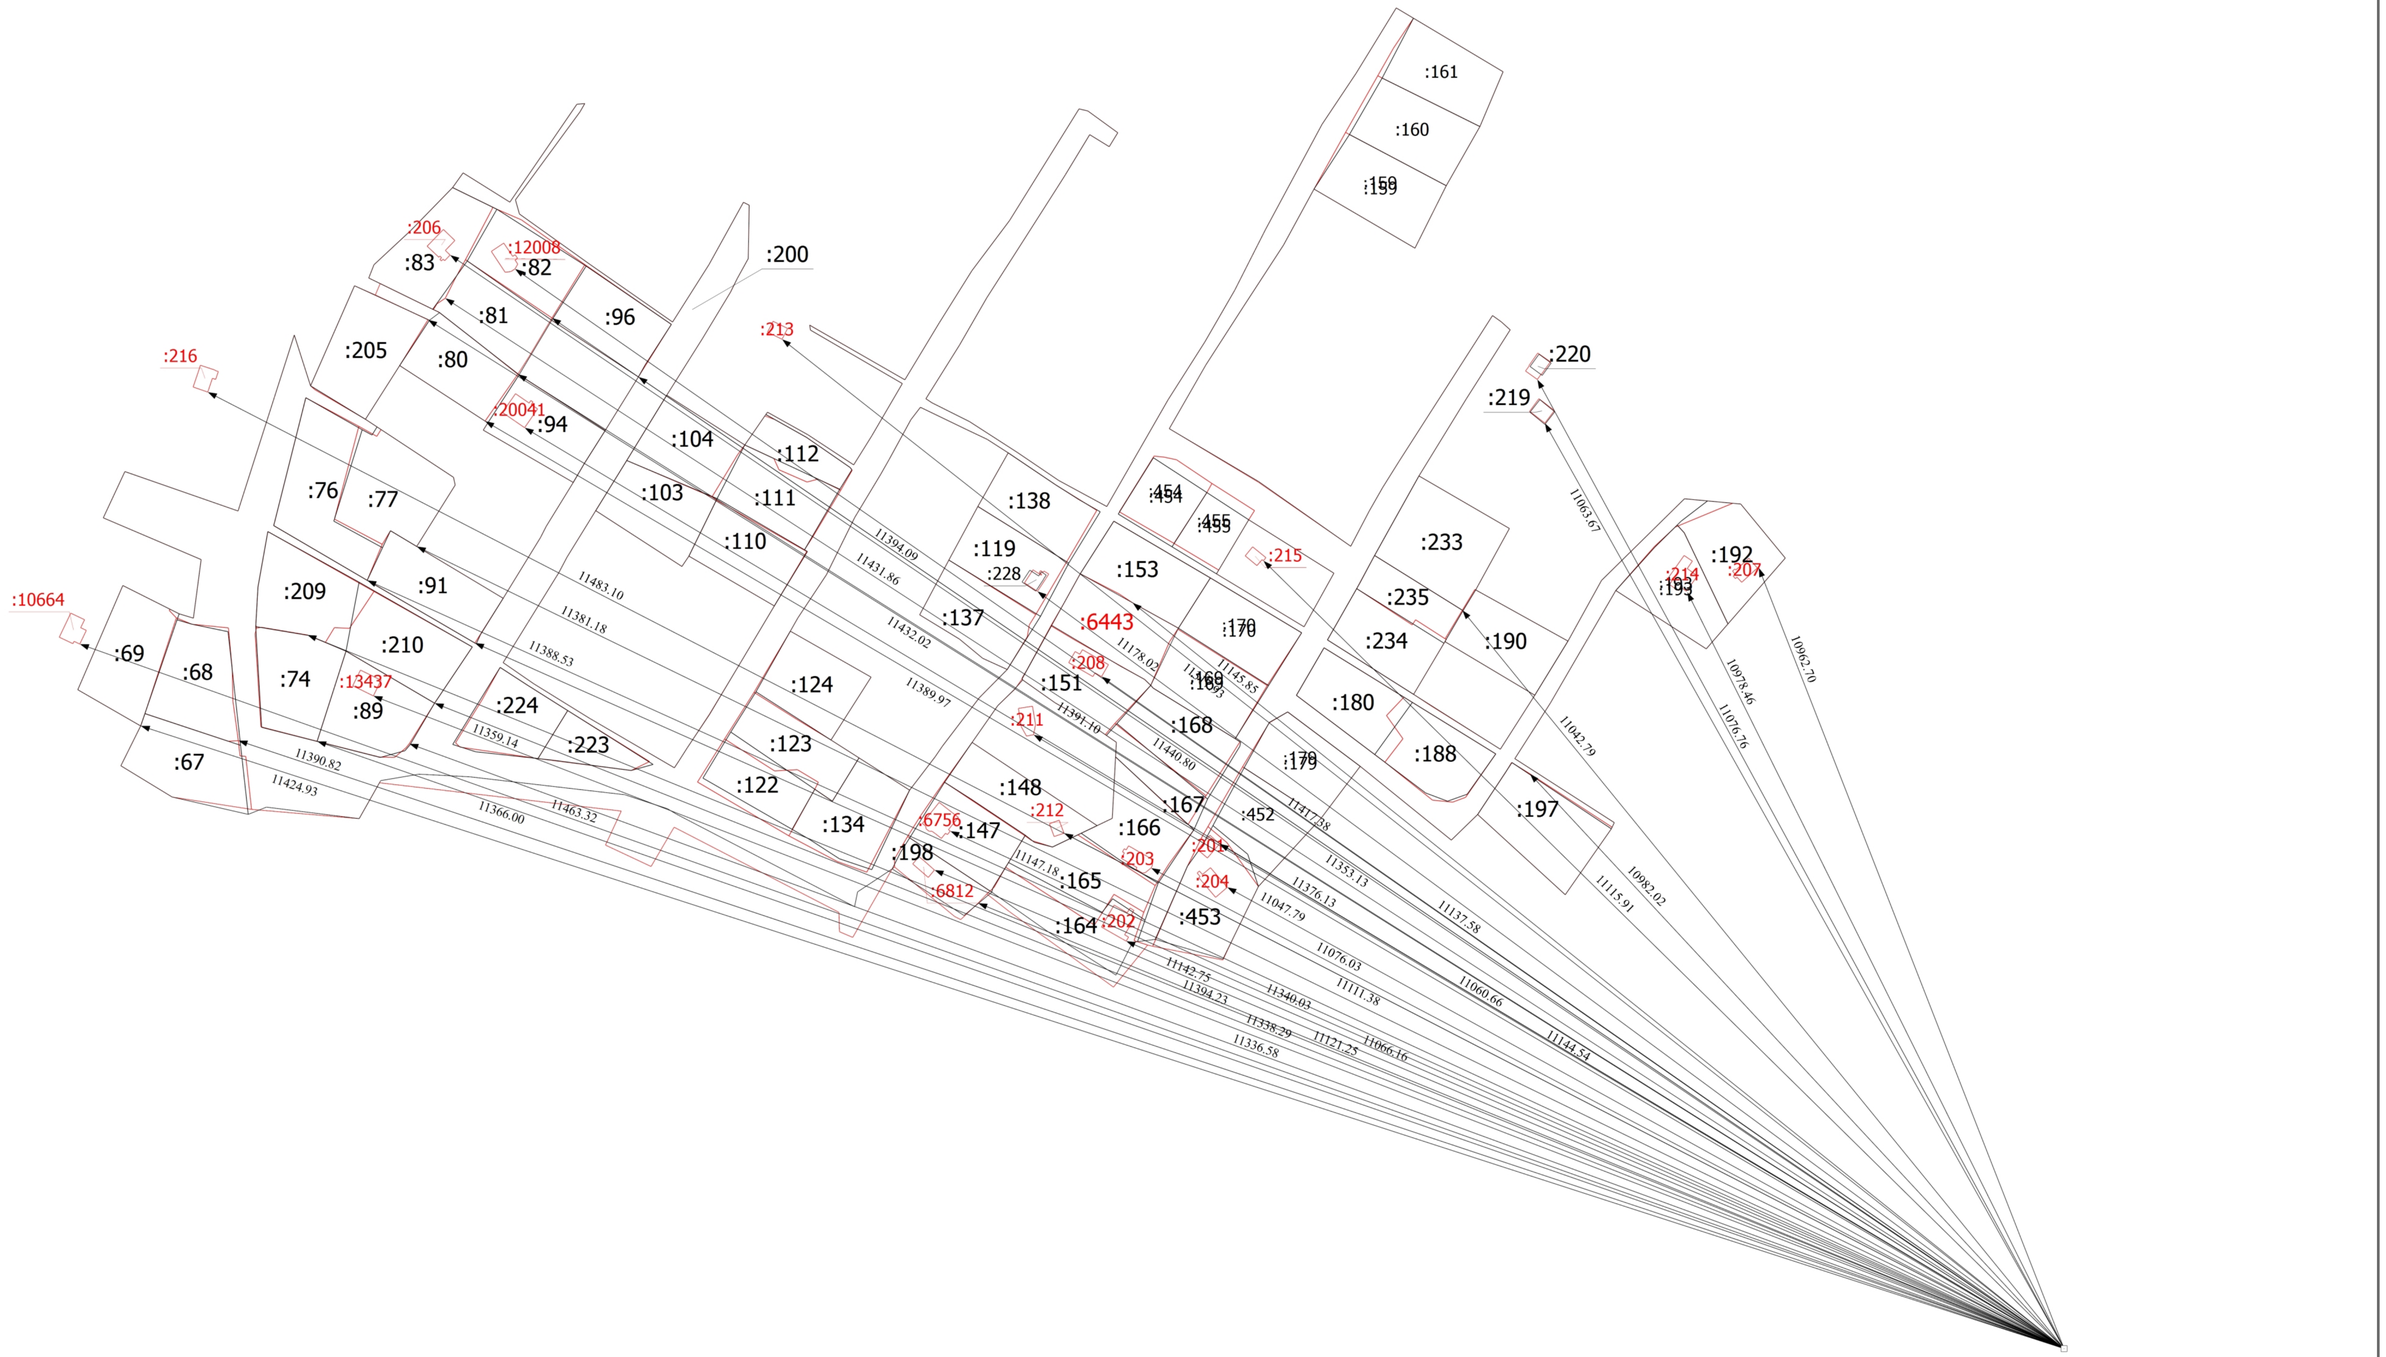

Масштаб 1:1200


Условные обозначения

- Часть границы, местоположение которой определено при выполнении кадастровых работ
- н1О - Обозначение новой характерной точки
- :6443 - Уточняемый земельный участок
- :6756 - Уточняемое здание
- Часть границы, сведения ЕГРН о которой позволяют однозначно определить ее положение на местности
- □ - Пункт геодезической сети специального назначения, созданной в соответствии с законодательством Российской Федерации о геодезии и картографии
- 11147.18 - Расстояние от базовой станции до объектов, положение которых определялось геодезическим методом
- 32 - Обозначение ликвидируемой характерной точки
- :67 - Исправляемый земельный участок
- :219 - Исправляемое здание
- Часть контура, образованного проекцией вновь образованного наземного конструктивного элемента здания, сооружения, объекта незавершенного строительства
- Часть контура, образованного проекцией существующего в ЕГРН наземного конструктивного элемента здания, сооружения, объекта незавершенного строительства
- ← - Направления геодезических построений при определении координат характерных точек границ земельного участка

ПРИОЗЕРСК
ООО БРИГ 14

П Р О Е К Т
ОРГАНИЗАЦИИ И ЗАСТРОЙКИ ТЕРРИТОРИИ СНТ “БЕЛОКАМЕНКА”
(с учётом корректировки)

Расположенного по адресу:
Ленинградская область, Приозерский район, Севастьяновское сельское поселение, массив Лопастное

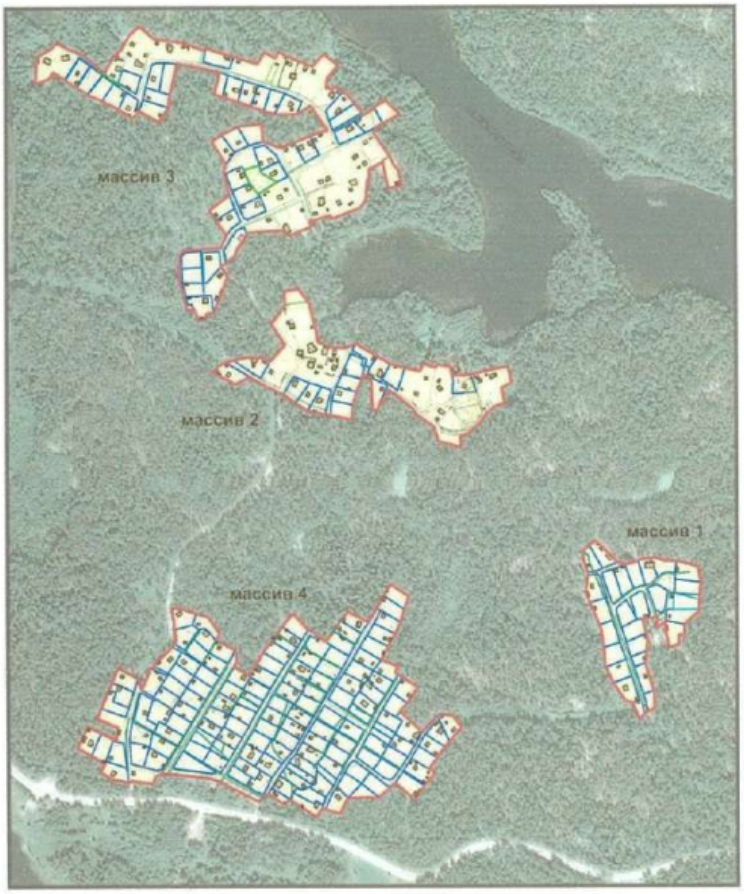

г. ПРИОЗЕРСК
2016 г.

ООО «БРИГ14»

П Р О Е К Т
ОРГАНИЗАЦИИ И ЗАСТРОЙКИ ТЕРРИТОРИИ СНТ «БЕЛОКАМЕНКА»
(с учётом корректировки)

в массиве Лопастное Севастьяновского сельского поселения
Приозерского района Ленинградской области

С О С Т А В П Р О Е К Т А

ЧАСТЬ 1. Исходные данные
Пояснительная записка

ЧАСТЬ 2. Графические материалы

Настоящий проект разработан в соответствии с действующими нормами и правилами.

Главный архитектор проекта **Поделенко В.Л.**

Отдел по архитектуре
администрации МО
Приозерский муниципальный район ЛО
ПРОЕКТ
ЗАРЕГИСТРИРОВАН
За № 1/0-1 " 29.12 2016 г.

ООО «БРИГ14»

П Р О Е К Т
ОРГАНИЗАЦИИ И ЗАСТРОЙКИ ТЕРРИТОРИИ СНТ «БЕЛОКАМЕНКА»

(с учётом корректировки)

в массиве Лопастное Севастьяновского сельского поселения
Приозерского района Ленинградской области

ЧАСТЬ 1
Исходные данные
Пояснительная записка

15

ПОСТАНОВЛЕНИЕ

Главы администрации Приозерского района Ленинградской области

от 28.12.91. № 19/6

Об утверждении проекта организации и застройки территории садоводства "Белокаменка"в Приозерском районе.

Рассмотрев проект организации и застройки территории коллективного садоводства "Белокаменка" для рабочих и служащих в/ч 99795,

Глава администрации Приозерского района

П О С Т А Н О В Л Я Е Т:

Утвердить проект организации и застройки территории коллективного садоводства "Белокаменка", расположенного в районе пос.Кузнечное Приозерского района, отведенного решением Приозерского горисполкома № от

И.О.главы администрации А.Фатькин

КОПИЯ ВЕРНА

Начальник архивного отдела
Ольг. Т.А. Ольгимовна
08.04.2016

АРХИВНЫЙ ОТДЕЛ

Исп.Клюшкина 21-997

ст.юрисконсульт

1613 — 1000.

СВИДЕТЕЛЬСТВО

о праве собственности на землю

Свидетельство выдано садоводческому товариществу
(фамилия, имя, отчество гражданина,

„Белокаменка"

наименование предприятия, учреждения, организации, которым

из лопастное

предоставлен земельный участок, его местонахождение или адрес)

в том, что ему (ей) решением главы администрации
(наименование органа местной

Приозерского района

администрации)

от 09.08 1994 года № 460/6 для садоводства
(целевое назначение

предоставлено:

использования земель)

Вид предоставления земли	Всего, га	в т.ч. сельхоз-угодий	из них					Прочих угодий
			пашни	мн.нас.	залежей	сенокосов	пастбищ	
Всего в т.ч. передано гражданам земли общего пользов.	30,27			30,27				

Свидетельство составлено в двух экземплярах, из которых первый выдан садоводческому товариществу „Белокаменка"
(Ф.И.О. гражданина, наименование предприятия,

учреждения, организации) второй хранится в Приозерском
(наименование

райкомземе

органа, выдавшего свидетельство)

Свидетельство является временным документом и действует до выдачи соответствующего государственного акта установленной формы.

Свидетельство № 501 выдано 01.09.94
(дата выдачи)


Глава администрации Председатель комитета
Приозерского района (должность лица, выдавшего документ)

А. Фатюкин по земельным ресурсам

М.П. (подпись) А. Коробейников
(Ф.И.О.)

ПЛАН

Уч. 3 земель, предоставленных в постоянное пользование

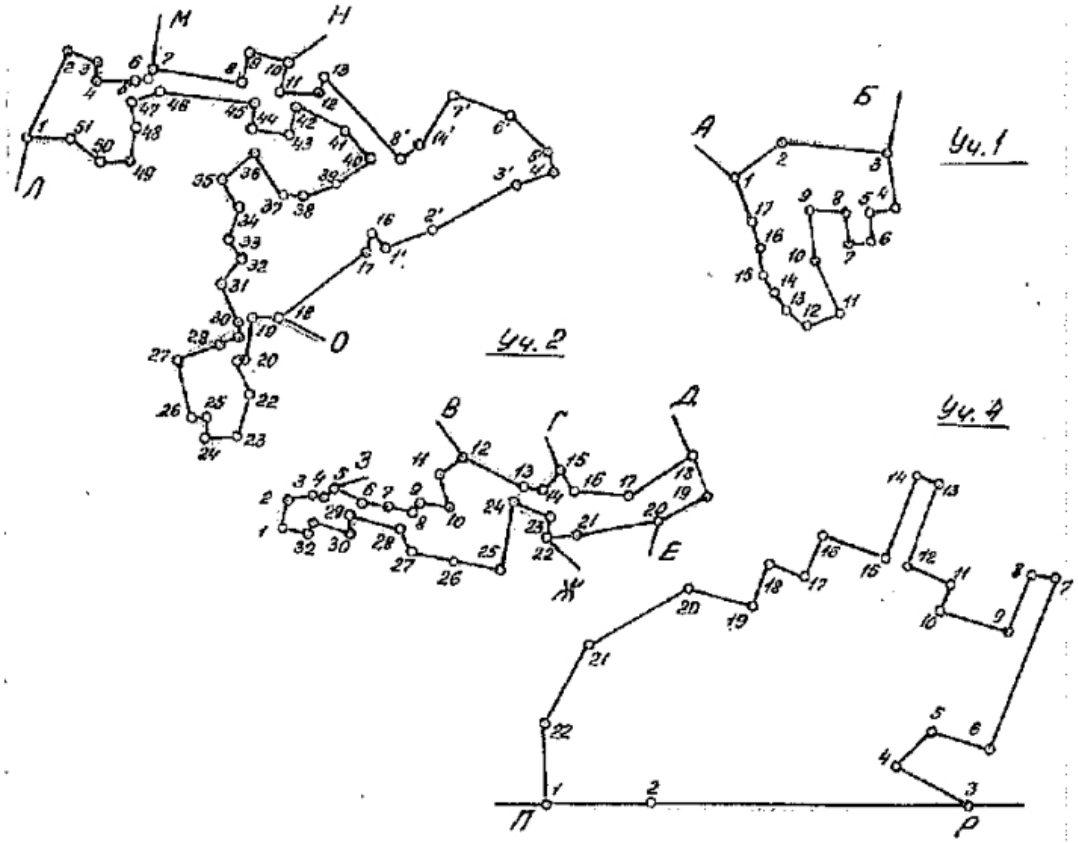

Уч. 1


Уч. 2

Уч. 4

Описание границ смежных землепользователей:

от А до Б земли запаса
от Б до А — леспромхоза
от В до Г земли леспромхоза
от Г до Д земли запаса
от Д до Е земли леспромхоза
от Е до Ж земли запаса
от Ж до З земли леспромхоза
от З до В земли запаса
от Л до М земли запаса
от М до Н земли леспромхоза
от Н до О земли запаса
от О до Л земли леспромхоза
от П до Р земли леспромхоза
от Р до П ДРСУ

Масштаб 1:10000

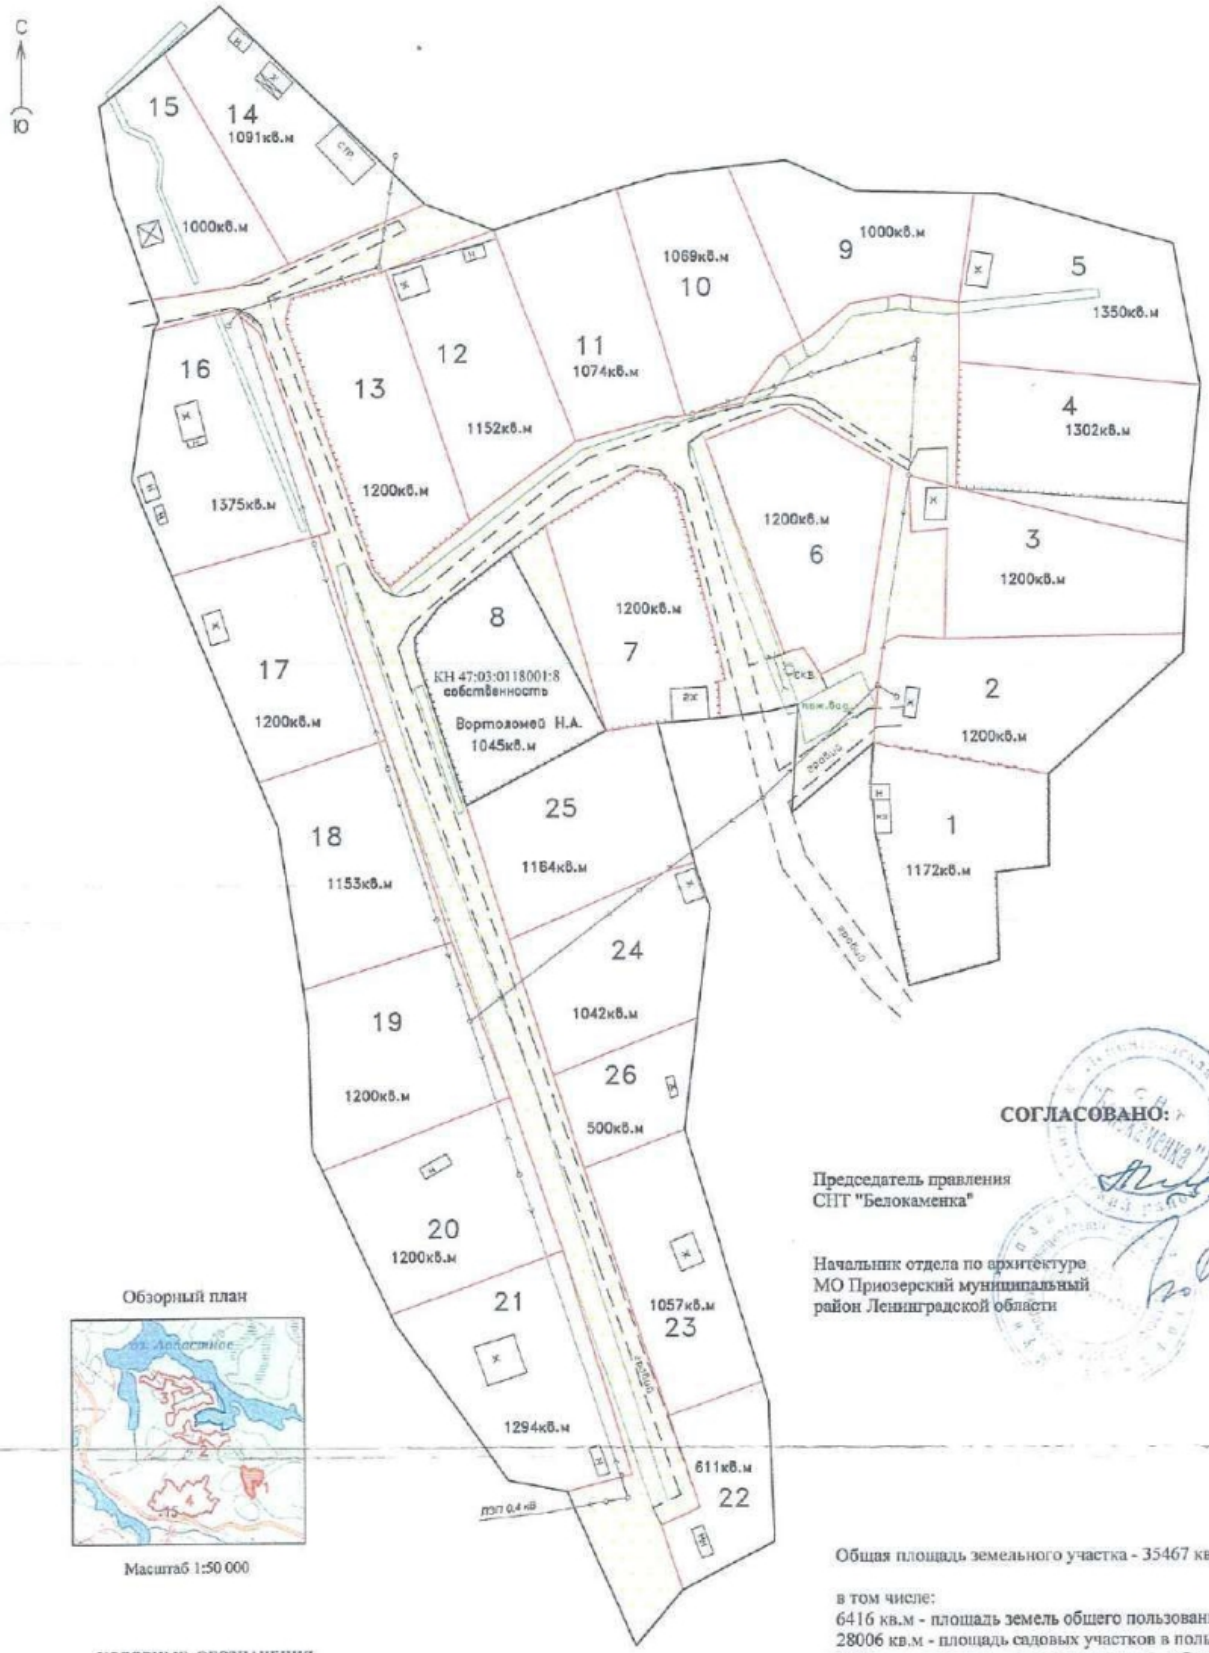

Обзорный план

Масштаб 1:50 000

СОГЛАСОВАНО:

Председатель правления
СНТ "Белокаменка" Глухова Л.И.

Начальник отдела по архитектуре
МО Приозерский муниципальный
район Ленинградской области Зюкин Е.А.

Общая площадь земельного участка - 35467 кв.м,

в том числе:
6416 кв.м - площадь земель общего пользования;
28006 кв.м - площадь садовых участков в пользовании;
1045 кв.м - площадь садовых участков в собственности.

УСЛОВНЫЕ ОБОЗНАЧЕНИЯ:

- существующая граница исходного земельного участка
- граница образуемых земельных участков
- канавы
- земли общего пользования
- 20 - номера садовых участков


Должность	Фамилия	Подпись	Дата
Тех. директор	Фарафонов С. Г.		
Инженер	Волкова О.Н.		

Формирование границ садовых участков по фактическому пользованию в границах земельного участка (массива) СНТ Белокаменка-1 с КН 47:03:0118001:29

Месторасположение: массив оз.Лопастное Севастьяновского сельского поселения Приозерского района Ленинградской области

План межевания земельных участков	Стадия	Лист	Листов
	МП	1	1

Масштаб 1:1000 — ООО "Земельная коллегия" 2009 г.

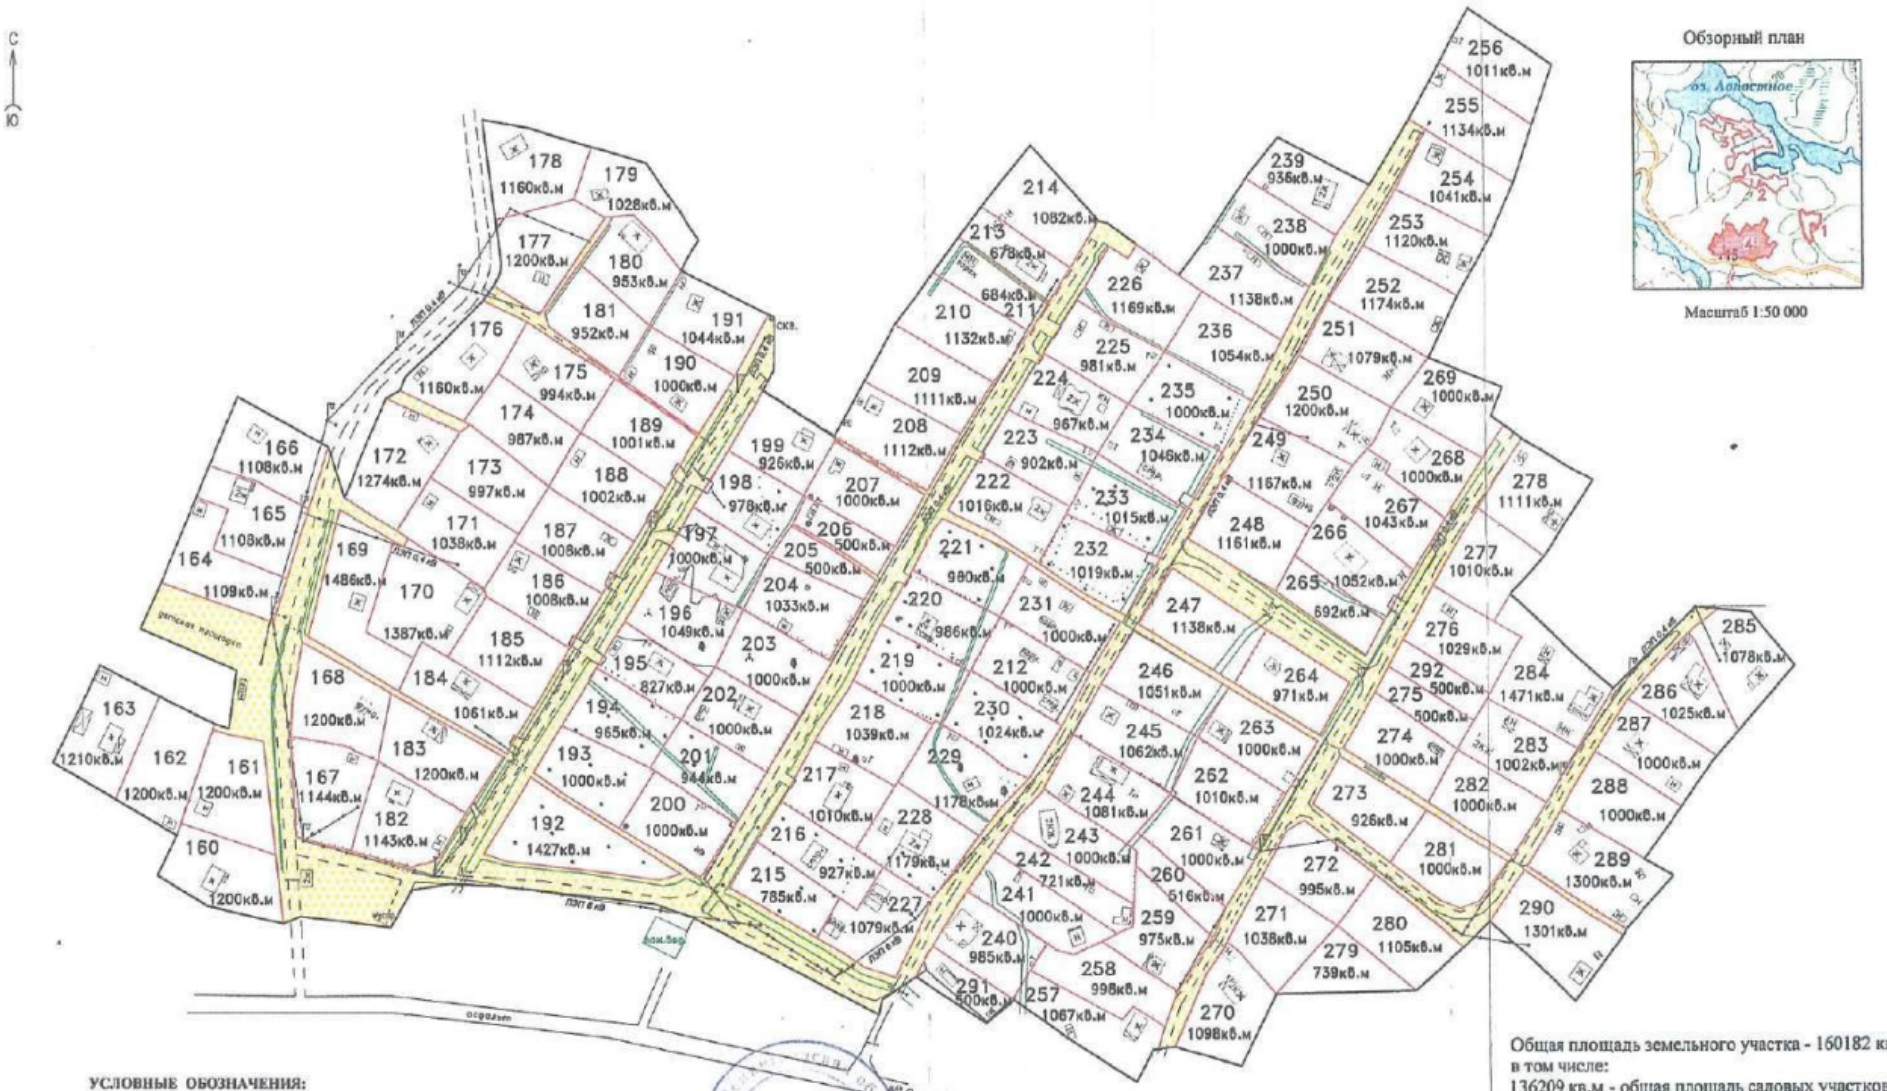

Обзорный план

Масштаб 1:50 000

Общая площадь земельного участка - 160182 кв.м, в том числе:
136209 кв.м - общая площадь садовых участков;
23973 кв.м - площадь земель общего пользования.

УСЛОВНЫЕ ОБОЗНАЧЕНИЯ:

- существующая граница исходного земельного участка
- граница образуемых земельных участков
- канавы
- земли общего пользования
- 20 - номера садовых участков

СОГЛАСОВАНО:

Председатель правления СНТ "Белокаменка" Глухова Л.И.

Начальник отдела по архитектуре МО Приозерский муниципальный район Ленинградской области Зюкин Е.А.

Должность	Фамилия	Подпись	Дата
Тех. директор	Фарафонов С. Г.		
Инженер	Волкова О.Н.		2/11/09

Формирование границ садовых участков по фактическому пользованию в границах земельного участка (массива) СНТ Белокаменка-4 с КН 47:03:0121001:65

Месторасположение: массив оз.Лопастное Севастьяновского сельского поселения Приозерского района Ленинградской области

План межевания земельных участков	Стадия	Лист	Листов
	МП	1	1
Масштаб 1:2000	ООО "Земельная коллегия" 2009 г.		

АДМИНИСТРАЦИЯ
МУНИЦИПАЛЬНОГО ОБРАЗОВАНИЯ
СЕВАСТЬЯНОВСКОЕ
СЕЛЬСКОЕ ПОСЕЛЕНИЕ
МУНИЦИПАЛЬНОГО ОБРАЗОВАНИЯ
ПРИОЗЕРСКИЙ МУНИЦИПАЛЬНЫЙ РАЙОН
ЛЕНИНГРАДСКОЙ ОБЛАСТИ

188752, Ленинградская обл.,
Приозерский район, п.Севастьяново, ул.Новая, д.4
тел.: (81379) 93-186; (81379) 93-238, факс (81379) 93-289
адрес электронной почты: Ohrana11@mail.ru

Председателю правления
СНТ «Белокаменка»

Васильевой Т.З.

___ 04.07.2014 г. ____ № 414

На _____ от _____

ВЫПИСКА ИЗ ГЕНЕРАЛЬНОГО ПЛАНА

Согласно Генерального плана муниципального образования Севастьяновское сельское поселение муниципального образования Приозерский муниципальный район Ленинградской области, утверждённого решением Совета депутатов от 11.12.2012 г. №73.

Сельскохозяйственные угодья в Севастьяновском сельском поселении занимают небольшую долю от его общей площади – около 650 га (2 % от общей площади сельского поселения). В основном они размещаются мозаично вокруг населенных пунктов на территории слабоволнистых равнин. Большая часть сельскохозяйственных угодий находится в собственности и аренде ЗАО «Агро-Энерго». Пашня на территории сельского поселения занимает около 10 % от площади сельскохозяйственных угодий и в настоящее используется малоэффективно. Особо ценные продуктивные сельскохозяйственные угодья на территории Севастьяновского сельского поселения отсутствуют.

Таблица 1

Перечень СНТ и ДНП на территории Севастьяновского сельского поселения

№ п/п	Наименование и площадь		Количество участков
	СНТ «Энергетик» - 6,1 га		40
	СНТ «Урожайное» 10,1 га		50
	СНТ «Лопатное» - 21,0 га		96
	СНТ «Боровое-2» - 6,0 га		339
	СНТ «Белокаменка» – 38,7 га	«Белокаменка-1» 3,5 га	252
		«Белокаменка-2» 4,7 га	
		«Белокаменка-3» 12,5 га	
		«Белокаменка-4» - 18,0 га	
	ДНП «Островное» - 6,4 га		31

Глава администрации
МО Севастьяновское сельское поселение: **С.В.Карпюк**

Исп.Новова Н.Е. 8(813)7993289

АДМИНИСТРАЦИЯ
МУНИЦИПАЛЬНОГО ОБРАЗОВАНИЯ
СЕВАСТЬЯНОВСКОЕ
СЕЛЬСКОЕ ПОСЕЛЕНИЕ
МУНИЦИПАЛЬНОГО ОБРАЗОВАНИЯ
ПРИОЗЕРСКИЙ МУНИЦИПАЛЬНЫЙ
РАЙОН
ЛЕНИНГРАДСКОЙ ОБЛАСТИ

188752, Ленинградская обл.,
Приозерский район, п.Севастьяново, ул.Новая, д-4
тел.: (81379) 93-186; (81379) 93-238, факс: (81379) 93-289
адрес электронной почты: Osipova_II@mail.ru

от 05.05.2015 г. № 268

На № _____ от _____

Приозерский городской суд
Ленинградской области
188760,
г.Приозерск,
ул.Калинина, д. 21

Судье: Горбунцовой И.Л.

Дело № 2-894/2015

ОТЗЫВ

на исковое заявление о признании действий СНТ «Белокаменка» незаконными и установлении границ земельных участков

Рассмотрев исковое заявление Антонова А.В. Атаманчук Н.Ф., Афанасьева А.Ф., и группы граждан о признании действий СНТ «Белокаменка» незаконными и установлении границ земельных участков, администрация муниципального образования Севастьяновское сельское поселение муниципального образования Приозерский муниципальный район Ленинградской области сообщает следующее.

Правила землепользования и застройки на территории Севастьяновского сельского поселения утверждены и введены в действие с изменениями, внесенными решением Совета депутатов Севастьяновского сельского поселения от 29 декабря 2014 года №25.

Также на территории Севастьяновского сельского поселения Решением Совета депутатов от 11 декабря 2012 года № 73 утвержден Генеральный план.

Согласно схеме наложения границ спорных земельных массивов СНТ «Белокаменка» на графическую часть Правил землепользования и застройки и Генерального плана, нарушений интересов Севастьяновского сельского поселения, а также противоречия спорных границ земельных массивов документам территориального планирования и градостроительного зонирования не усматривается.

В связи с изложенным, Администрация МО Севастьяновское сельское поселение МО Приозерсй муниципальный район Ленинградской области считает возможным удовлетворить заявленные требования и просит рассмотреть гражданское дело № 2-894/2015, назначенное на 7 мая 2015 года без участия представителя.

Против перехода из предварительного в основное судебное заседание и принятия решения по делу не возражаем.

и.о. Главы администрации: Н.Н.Иванов

КОПИЯ

Дело № 2-894/2015 08 сентября 2015 года

РЕШЕНИЕ

Именем Российской Федерации

Резолютивная часть

Приозерский городской суд Ленинградской области

в составе судьи Горбунцовой И. Л.,

при секретаре Литвин Е.А.,

с участием представителя истцов Ивановой Е.Н., представителя ответчика СНТ «Белокаменка» Лунева И.А., представителя ответчика администрации муниципального образования Приозерский муниципальный район Ленинградской области Михалевой И.Н., истца Харитоновой И.В.,

рассмотрев в открытом судебном заседании гражданское дело по иску Антонова Алексея Витальевича, Атаманчук Натальи Федоровны, Афанасьева Андрея Федоровича, Афанасьевой Светланы Викторовны, Афанасьева Рэмира Станиславовича, Афанасьева Федора Михайловича, Безручко Александра Сергеевича, Беловой Ирины Александровны, Борисенко Елены Викторовны, Булкина Валентина Александровича, Валигуры Сергея Николаевича, Васильевой Татьяны Зиновьевны, Гончарова Владимира Павловича, Гордовой Екатерины Николаевны, Гришиной Тамары Николаевны, Гуляева Дмитрия Александровича, Захарова Андрея Дмитриевича, Мазуровой Веры Павловны, Корольковой Татьяны Николаевны, Лапина Сергея Владимировича, Лариной Татьяны Николаевны, Мавричева Константина Константиновича, Мавричевой Светланы Викторовны, Мазурова Павла Викторовича, Мазуровой Натальи Юрьевны, Макарова Дмитрия Игоревича, Макарова Игоря Олеговича, Маркова Андрея Владимировича, Мельниковой Виктории Васильевны, Мельниковой Ларисы Семеновны, Небожиной Виктории Вячеславовны, Неврового Натальи Сергеевны, Овчинниковой Любови Ивановны, Осипова Леонида Николаевича, Осиповой Татьяны Васильевны, Рачкина Сергея Михайловича, Русина Владимира Васильевича, Русина Алексея Владимировича, Сказываевой Нины Николаевны, Соколовой Елены Александровны, Степанова Вячеслава Георгиевича, Скрипачевой Екатерины Никитичны, Скрипачева Михаила Геннадиевича, Скрипачевой Татьяны Борисовны, Федоровой Татьяны Евгеньевны, Фоченкова Игоря Ивановича, Фролова Николая Юрьевича, Цветкова Андрея Вячеславовича, Цветковой Нины Юрьевны к СНТ «Белокаменка» о признании действий незаконными и установлении границ земельных участков, иску Харитоновой Ирины Валентиновны к СНТ «Белокаменка», администрации муниципального образования Приозерский муниципальный район Ленинградской области, Филиалу Ленинградского областного государственного предприятия технической инвентаризации ГУ «Леноблтехинвентаризация» Федеральной службе государственной регистрации кадастра и картографии о признании права собственности на земельный участок и признании границ земельного участка в соответствии с межевым планом,

руководствуясь ст. 196-199 Гражданского процессуального кодекса Российской Федерации, суд

Решил

Иск Антонова Алексея Витальевича, Атаманчук Натальи Федоровны, Афанасьева Андрея Федоровича, Афанасьевой Светланы Викторовны, Афанасьева Рэмира Станиславовича, Афанасьева Федора Михайловича, Безручко Александра Сергеевича, Беловой Ирины Александровны, Борисенко Елены Викторовны, Булкина Валентина Александровича, Валигуры Сергея Николаевича, Васильевой Татьяны Зиновьевны, Гончарова Владимира Павловича, Гордовой Екатерины Николаевны, Гришиной Тамары Николаевны, Гуляева Дмитрия Александровича, Захарова Андрея Дмитриевича, Мазуровой Веры Павловны, Корольковой Татьяны Николаевны, Лапина Сергея Владимировича, Ларионой Татьяны Николаевны, Мавричева Константина Константиновича, Мавричевой Светланы Викторовны, Мазурова Павла Викторовича, Мазуровой Натальи Юрьевны, Макарова Дмитрия Игоревича, Макарова Игоря Олеговича, Маркова Андрея Владимировича, Мельниковой Виктории Васильевны, Мельниковой Ларисы Семеновны, Небожиной Виктории Вячеславовны, Невровой Натальи Сергеевны, Овчинниковой Любови Ивановны, Осипова Леонида Николаевича, Осиповой Татьяны Васильевны, Рачкина Сергея Михайловича, Русина Владимира Васильевича, Русина Алексея Владимировича, Сказываевой Нины Николаевны, Соколовой Елены Александровны, Степанова Вячеслава Георгиевича, Скрипачевой Екатерины Никитичны, Скрипачева Михаила Геннадиевича, Скрипачевой Татьяны Борисовны, Федоровой Татьяны Евгеньевны, Фоченкова Игоря Ивановича, Фролова Николая Юрьевича, Цветкова Андрея Вячеславовича, Цветковой Нины Юрьевны к СНТ «Белокаменка» о признании действий незаконными и установлении границ земельных участков удовлетворить в полном объеме.

- признать действия СНТ «Белокаменка», выразившиеся в приемке межевых планов на земельные участки с кадастровыми номерами 47:03:0119001:30 и 47:03:0120001:53 от ООО «Земельная коллегия» незаконными;
- установить границы земельного участка СНТ «Белокаменка» с кадастровым номером 47:03:0119001:30 в координатах;

Обозначение характерных точек границ	Координаты, м	
	X	Y
1	2	3
1	566709.66	2198269.1
2	566687.07	2198273.7
3	566682.17	2198274.5
4	566680.35	2198268.1

[illegible]	566675.49	2198256.7
[illegible]	566663.55	2198241.7
[illegible]	566645.99	2198230.2
[illegible]	566628.11	2198209.5
[illegible]	566623.77	2198194.0
[illegible]	566602.87	2198195.6
[illegible]	566612.84	2198155.1
[illegible]	566639.73	2198146.5
[illegible]	566662.61	2198114.7
[illegible]	566672.04	2198109.6
[illegible]	566692.33	2198083.7
[illegible]	566707.23	2198064.7
[illegible]	566687.21	2198056.6
18	566689.57	2198051.6
19	566668.80	2198044.2
20	566672.69	2198034.8
21	566729.32	2198033.4
22	566733.28	2198025.5
23	566734.03	2198017.4
24	566726.57	2198015.7
25	566703.23	2198006.8
26	566679.49	2198000.1
27	566652.79	2197996.9
28	566661.14	2197960.3
29	566662.06	2197950.8
30	566668.74	2197918.0
31	566683.23	2197896.6
32	566698.29	2197874.4
33	566730.04	2197812.1
34	566717.48	2197788.1
35	566737.15	2197749.6
36	566750.60	2197755.9
37	566756.20	2197771.4
38	566760.64	2197783.7
39	566765.96	2197808.9
40	566766.10	2197818.3
41	566762.69	2197829.4
42	566767.91	2197831.8
43	566757.82	2197850.1
44	566788.63	2197877.8
45	566826.52	2197853.2
46	566860.61	2197878.3

[illegible]	2198256.7
[illegible]	2198241.7
[illegible]	2198230.2
[illegible]	2198209.5
[illegible]	2198194.0
[illegible]	2198195.6
[illegible]	2198155.1
[illegible]	2198146.5
[illegible]	2198114.7
[illegible]	2198109.6
[illegible]	2198083.7
[illegible]	2198064.7
[illegible]	2198056.6
[illegible]	2198051.6
[illegible]	2198044.2
[illegible]	2198034.8
[illegible]	2198033.4
[illegible]	2198025.5
[illegible]	2198017.4
[illegible]	2198015.7
[illegible]	2198006.8
[illegible]	2198000.1
[illegible]	2197996.9
[illegible]	2197960.3
[illegible]	2197950.8
[illegible]	2197918.0
[illegible]	2197896.6
[illegible]	2197874.4
[illegible]	2197812.1
[illegible]	2197788.1
[illegible]	2197749.6
[illegible]	2197755.9
[illegible]	2197771.4
[illegible]	2197783.7
[illegible]	2197808.9
[illegible]	2197818.3
[illegible]	2197829.4
[illegible]	2197831.8
[illegible]	2197850.1
[illegible]	2197877.8
[illegible]	2197853.2
[illegible]	2197878.3

	566886.20	2197876.7
	566890.47	2197902.4
	566865.10	2197921.5
	566863.97	2197921.8
	566838.96	2197928.0
	566816.05	2197933.7
	566793.64	2197937.4
	566784.23	2197961.0
	566782.58	2197986.0
	566790.84	2198005.1
	566767.64	2198044.2
	566753.99	2198067.3
	566746.53	2198093.9
	566746.24	2198095.2
	566740.42	2198121.5
	566753.89	2198127.2
	566747.32	2198149.8
	566753.17	2198153.4
	566748.93	2198176.6
	566738.26	2198178.1
	566732.71	2198179.5
	566733.69	2198206.0
	566734.33	2198213.5
	566736.29	2198221.2
	566737.38	2198223.9
	566741.29	2198242.6
	566745.28	2198261.8
	566749.22	2198280.6
	566719.64	2198287.6
	566709.66	2198269.1

Установить границы земельного участка СНТ «Белокаменка» с кадастровым номером 47:03:0120001:53 в координатах.

Обозначение характерных точек границ	Координаты, м	
	X	Y
1	2	3
	567264.69	2197428.21
	567302.79	2197430.28
	567313.03	2197431.02
	567327.93	2197457.25
	567335.69	2197464.16

567337.51	2197469.87
567327.96	2197487.23
567322.44	2197499.86
567318.16	2197509.63
567311.18	2197518.56
567309.76	2197520.40
567297.64	2197535.86
567284.00	2197553.30
567306.64	2197566.07
567314.14	2197570.16
567319.67	2197576.49
567326.47	2197584.39
567351.96	2197597.74
567368.66	2197616.73
567351.30	2197635.59
567345.16	2197643.51
567343.54	2197655.11
567339.63	2197683.13
567337.43	2197698.94
567324.56	2197730.36
567328.01	2197736.96
567313.08	2197785.05
567299.66	2197829.99
567311.82	2197837.51
567321.12	2197843.25
567309.80	2197862.92
567322.43	2197868.24
567312.66	2197883.34
567295.19	2197930.09
567317.51	2197949.68
567297.42	2197976.05
567274.25	2197956.59
567260.47	2197954.70
567252.04	2197964.12
567258.84	2197970.45
567247.43	2197983.43
567249.23	2197985.10
567237.36	2197996.96
567227.91	2198004.62
567210.87	2198018.42
567206.57	2198021.48
567218.67	2198041.02

	567220.82	2198039.71
	567233.31	2198061.01
	567208.08	2198086.11
	567191.50	2198056.12
	567183.85	2198042.27
	567173.00	2198039.46
	567144.19	2198059.56
	567131.85	2198068.18
	567116.44	2198075.10
	567105.92	2198083.51
	567089.83	2198087.10
	567077.66	2198089.52
	567073.20	2198065.20
	567121.19	2198055.40
	567111.87	2198038.40
	567108.65	2198031.02
	567089.11	2198030.60
	567089.33	2198027.41
	567051.41	2198024.74
	567050.87	2198023.21
	567038.02	2198014.54
	567029.21	2197992.03
	567018.09	2197963.66
	567024.45	2197961.68
	567013.10	2197923.08
	567003.96	2197927.71
	566988.25	2197885.83
78	566991.22	2197881.24
79	566997.94	2197874.96
80	566992.69	2197809.94
81	566979.19	2197804.93
82	566963.52	2197792.10
83	566951.21	2197788.31
84	566938.66	2197772.73
85	566931.18	2197762.56
86	566913.20	2197774.26
87	566888.76	2197765.88
88	566847.56	2197749.60
89	566845.03	2197735.54
90	566834.67	2197735.93
91	566833.88	2197722.72
92	566855.32	2197712.81

566850.71	2197701.75
566851.76	2197700.49
566854.63	2197700.41
566902.90	2197687.87
566928.44	2197686.45
566952.26	2197688.77
566959.43	2197693.29
566963.46	2197736.93
566965.13	2197762.79
566988.38	2197773.25
567015.73	2197753.22
567033.34	2197742.63
567061.48	2197778.44
567103.42	2197767.97
567117.47	2197772.23
567158.82	2197747.15
567170.92	2197764.76
567185.90	2197793.91
567190.37	2197837.27
567158.25	2197839.73
567147.71	2197871.07
567152.54	2197885.31
567155.08	2197892.93
567156.28	2197895.69
567168.93	2197924.97
567178.08	2197953.88
567178.96	2197956.69
567223.99	2197925.68
567208.39	2197901.79
567207.88	2197860.55
567214.49	2197841.46
567222.78	2197817.53
567231.08	2197795.06
567240.16	2197766.78
567244.95	2197751.87
567285.28	2197762.06
567300.79	2197684.46
567243.85	2197671.60
567236.98	2197670.05
567220.63	2197668.91
567193.94	2197651.99
567214.17	2197615.63

	567202.33	2197605.46
	567207.02	2197595.43
	567217.51	2197578.55
	567231.84	2197551.55
	567233.09	2197548.71
	567244.73	2197522.27
	567257.87	2197502.56
	567271.72	2197481.80
	567285.81	2197460.50
	567272.92	2197451.98
	567264.69	2197428.21

Иск Харитоновой Ирины Валентиновны к СНТ «Белокаменка», Администрации муниципального образования Приозерский муниципальный район Ленинградской области, Филиалу Ленинградского областного государственного предприятия технической инвентаризации ГУ «Ленобтехинвентаризация» Федеральной службе государственной регистрации кадастра и картографии о признании права собственности на земельный участок и признании границ земельного участка в соответствии с межевым планом удовлетворить частично.

Признать за Харитоновой Ириной Валентиновной, 01.08.1951 года рождения, уроженка города Ленинград, гражданской Российской Федерации, имеющей паспорт 4003 666876, выдан 28.02.2003 года 17 отделом милиции Калининского района Санкт- Петербурга, зарегистрированной по адресу: Санкт- Петербург проспект Просвещения д. 59 кв.4 право собственности на земельный участок площадью 1200 кв.м., расположенный по адресу: Приозерский район, Ленинградской области, Бластьяновское сельское поселение, СНТ «Белокаменка» участок № 122, установив точные границы данного земельного участка с координатами

Обозначение характерных точек границ	Координаты, м	
	X	Y
1	2	3
Н1	567305.49	2197902.52
Н2	567304.87	2197904.19
Н3	567296.06	2197927.14
Н4	567249.3	2197905.22
Н5	567254.08	2197887.54
Н6	567273.88	2197892.81
Н7	567279.82	2197894.58
Н1	567305.49	2197902.52

участка в соответствии с межевым планом, в котором просила суд признать право собственности за Харитоновой Ириной Валентиновной на земельный участок № 122, расположенный по адресу: массив «оз.Лопастное» Севастьяновского сельского поселения Ленинградской области в СНТ «Белокаменка»; признать границы земельного участка (землепользования) согласно Межевому плану реестровый номер 47-0-1/3001/2012-502 от 03.04.2012г.

В обоснование иска указала, что марте 1996 года вступила в СНТ «Белокаменка» по адресу: массив «оз. Лопастное» Севастьяновского сельского поселения Ленинградской области с приобретением в собственность ½ у Семенова Евгения Викторовича недостроенного садового дома, находящегося на территории вышеуказанного садоводства на участке № 58. Летом 1996 года председателем СНТ ей была выдана членская книжка садовода с номером участка 105 с указанием на наличие построек (дом 6х7 м, времянка, туалет) датированная 31.03. 1996 г. В 2006 году она получила другую (взамен предыдущей) членскую книжку садовода с номером участка 122 без даты ее выдачи с датой принятия в члены садоводства 15.09.1996г. протокол № 8. Постановлением Администрации муниципального образования Приозерского муниципального района Ленинградской области от 29.08.2011 № 2278 ей был предоставлен 5 собственность бесплатно участок площадью 1200 кв.м в СНТ «Белокаменка», массив «оз. Лопастное» Севастьяновского сельского поселения Ленинградской области, участок № 122 ведения садоводства. Категория земель - земли сельскохозяйственного назначения. В целях осуществления кадастрового учета и обеспечения исполнения Постановления Администрации муниципального образования Приозерского муниципального района Ленинградской области от 29.08.2011 № 2278 по уплате налогов на землю, межевой план сдан в конце 2011 года в Федеральную службу государственной регистрации, кадастра и картографии 27.02.2012 истец получила решение об отказе в осуществлении кадастрового учета от 15.02.2012 № 47/12-11181 по причине несоответствия по форме разработанных в Филиале Ленинградского государственного предприятия технической инвентаризации и оценки недвижимости Приозерского бюро технической инвентаризации документов межевого плана необходимых для кадастрового учета в соответствии с требованиями Федерального закона. В целях устранения замечаний, указанных в решении Федеральной службы государственной регистрации, кадастра и картографии (РОСРЕЕСТР), она повторно обратилась в филиал Ленинградского государственного предприятия технической инвентаризации и оценки недвижимости Приозерского бюро технической инвентаризации для их устранения. Специалисты вышеуказанного учреждения откорректировали межевой план, приведя его в соответствие с действующими нормативными документами (Приказ Министерства экономического развития Российской Федерации от 24.11.2008 № 412 «Об утверждении формы межевого плана и требований к его подготовке, примерной формы извещения о проведении собрания о согласовании местоположения границ земельных участков»).

Откорректированный межевой план Харитонова И.В. повторно сдала в Федеральную службу государственной регистрации, кадастра и картографии (РОСРЕЕСТР) 03.04.2012. 03.07.2012 г. она получила решение об отказе в осуществлении кадастрового учета от 27.06.2012 № 47/12-50521 по причине с тем, что граница её объекта недвижимости «земельного участка, в том числе ½ доля купленного в 1996 году недостроенного садового дома) не попадают в границы исходного земельного участка с кадастровым номером 47:03:0120001:53, на котором расположено СНТ «Белокаменка».

15.09.2012г. и 11.08.2013г. истец обращалась в адрес председателя СНТ «Белокаменка» о решении вопроса по определению в установленном порядке границ СНТ «Белокаменка», но ответа так и не получила. В декабре 2013 года Харитонова И.В. обратилась в адрес Губернатора Ленинградской области, в Комитет по агропромышленному и рыбохозяйственному комплексу администрации Ленинградской области, в Приозерскую городскую прокуратуру Прокуратуры Российской Федерации, в администрацию муниципального образования Приозерского муниципального района Ленинградской области с просьбой о проведении мероприятий по выявлению нарушений при выделении земельных участков. Из вышеуказанных компетентных органов, председателя СНТ «Белокаменка» Тимофеевой Г.А. были направлены ответы с предложением об обращении в судебные органы.

Определением суда от 20 июля 2015 года указанные гражданские дела с номерами 2-894/2015 и 2-1224/2015 были объединены в одно производство и ему был присвоен номер 2-894/2015.

Определением суда от 09 апреля 2015 года к участию в деле в качестве третьего лица, не заявляющего самостоятельных требований относительно предмета спора привлечена администрация муниципального образования Севастьяновское сельское поселение муниципального образования Приозерский муниципальный район Ленинградской области.

Определением суда от 08 июня 2015 года к участию в деле в качестве третьего лица, не заявляющего самостоятельных требований относительно предмета спора, привлечен Департамент имущественных отношений Министерства обороны Российской Федерации.

В судебное заседание истцы Антонов Алексей Витальевич, Атаманчук Наталья Федоровна, Афанасьев Андрей Федорович, Афанасьева Светлана Викторовна, Афанасьев Рэмир Станиславович, Афанасьев Федор Михайлович, Безручко Александр Сергеевич, Белова Ирина Александровна, Борисенко Елена Викторовна, Булкин Валентин Александрович, Валигура Сергей Николаевич, Васильева Татьяна Зиновьевна, Гончаров Владимир Павлович, Гордова Екатерина Николаевна, Гришина Тамара Николаевна, Гуляев Дмитрий Александрович, Захаров Андрей Дмитриевич, Мазурова Вера Павловна, Королькова Татьяна Николаевна, Лапин Сергей Владимирович, Ларина Татьяна Николаевна, Мавричев Константин Константинович, Мавричева Светлана Викторовна, Мазуров Павел Викторович, Мазурова Наталья Юрьевна, Макаров Дмитрий Игоревич,

Макаров Игорь Олегович, Марков Андрей Владимирович, Мельникова Виктория Васильевна, Мельникова Лариса Семеновна, Небожина Виктория Вячеславовна, Неврова Наталья Сергеевна, Овчинникова Любовь Ивановна, Осипов Леонид Николаевич, Осипова Татьяна Васильевна, Рачкин Сергей Михайлович, Русин Владимир Васильевич, Русин Алексей Владимирович, Сказываева Нина Николаевна, Соколова Елена Александровна, Степанов Вячеслав Георгиевич, Скрипачева Екатерина Никитична, Скрипачев Михаил Геннадиевич, Скрипачева Татьяна Борисовна, Федорова Татьяна Евгеньевна, Фоченков Игорь Иванович, Фролов Николай Юрьевич, Цветков Андрей Вячеславович, Цветкова Нина Юрьевна, извещенные о дате и времени слушания дела надлежащим образом не явились, направили представителя с надлежащим образом оформленными полномочиями на ведение дела в суде, который исковые требования поддержал в полном объеме. В обоснование правовой позиции придерживался доводов, изложенных в исковом заявлении.

Представитель ответчика – СНТ «Белокаменка» в судебном заседании поддержал требования истцов в полном объеме.

Истец Харитонова И.В. в судебном заседании настаивала на заявленных требованиях в полном объеме. В обоснование требований ссылалась на обстоятельства, указанные в иске.

Представитель Администрации муниципального образования Приозерский муниципальный район Ленинградской области - ответчика по иску Харитоновой И.В. и третьего лица, не заявляющего самостоятельных требований по иску Антонова Алексея Витальевича, Атаманчук Натальи Федоровны, Афанасьева Андрея Федоровича, Афанасьевой Светланы Викторовны, Афанасьева Рэмира Станиславовича, Афанасьева Федора Михайловича, Безручко Александра Сергеевича, Беловой Ирины Александровны, Борисенко Елены Викторовны, Булкина Валентина Александровича, Валигуры Сергея Николаевича, Васильевой Татьяны Зиновьевны, Гончарова Владимира Павловича, Гордовой Екатерины Николаевны, Гришиной Тамары Николаевны, Гуляева Дмитрия Александровича, Захарова Андрея Дмитриевича, Мазуровой Веры Павловны, Корольковой Татьяны Николаевны, Лапина Сергея Владимировича, Лариной Татьяны Николаевны, Мавричева Константина Константиновича, Мавричевой Светланы Викторовны, Мазурова Павла Викторовича, Мазуровой Натальи Юрьевны, Макарова Дмитрия Игоревича, Макарова Игоря Олеговича, Маркова Андрея Владимировича, Мельниковой Виктории Васильевны, Мельниковой Ларисы Семеновны, Небожиной Виктории Вячеславовны, Невровой Натальи Сергеевны, Овчинниковой Любови Ивановны, Осипова Леонида Николаевича, Осиповой Татьяны Васильевны, Рачкина Сергея Михайловича, Русина Владимира Васильевича, Русина Алексея Владимировича, Сказываевой Нины Николаевны, Соколовой Елены Александровны, Степанова Вячеслава Георгиевича, Скрипачевой Екатерины Никитичны, Скрипачева Михаила Геннадиевича, Скрипачевой Татьяны Борисовны, Федоровой Татьяны Евгеньевны, Фоченкова Игоря

Ивановича, Фролова Николая Юрьевича, Цветкова Андрея Вячеславовича. Цветковой Нины Юрьевны не возражала против удовлетворения заявленных требований. Пояснила, что исковые требования Харитоновой И.В. не поддерживает, так как администрация предоставили данному истцу земельный участок в собственность, то есть не нарушения ее прав.

Ответчики по иску Харитоновой И.В. Филиалу Ленинградского областного государственного предприятия технической инвентаризации ГУ «Леноблтехинвентаризация» Федеральной службе государственной регистрации кадастра и картографии в судебное заседание свих представителей не направили, извещены о дате и времени слушания дела надлежащим образом, просили дело рассматривать в отсутствие представителей.

Третьи лица, не заявляющие самостоятельных требований относительно предмета спора ФГБУ «Федеральная кадастровая палата Росреестра», администрация муниципального образования Севастьяновское сельское поселение муниципального образования Приозерский муниципальный район Ленинградской области, Департамент имущественных отношений Министерства обороны Российской Федерации, в судебное заседание своих представителей не направили, извещены о дате и времени слушания дела надлежащим образом.

Суд, с учетом положений ст. 167 Гражданского Процессуального Кодекса Российской Федерации, принимая во внимание надлежащее извещение лиц, участвующих в деле, счел возможным рассмотреть настоящее гражданское дело в отсутствие неявившихся лиц.

Выслушав пояснения истца, представителей истца, представителей ответчиков, исследовав собранные по делу доказательства суд приходит к следующему.

В ходе судебного заседания установлено, что Решением Исполнительного комитета Приозерского городского совета народных депутатов от 25.07.1991 года №264/2 в/ч 99795 под организацию коллективного садоводства был отведен участок площадью 11,74 га.(том 2 л.д.33)

Постановлением Главы администрации Приозерского района Ленинградской области от 03.02.1992 года №30/1 под расширение существующего коллективного садоводства в/ч 99795 было дополнительного выделено 3 га земли. (том 2 л.д.34)

Постановлением Главы администрации Приозерского района Ленинградской области от 09.08.1994 года №460/6 (которое указано в качестве основания выдачи свидетельства о праве постоянного пользования) от в/ч 99795 было изъято и передано садоводческому товариществу «Белокаменка» 22,41 га земли.(том 2 л.д.35)

01.09.1994 года СНТ «Белокаменка» было выдано свидетельство о праве собственности на землю на 30,27 га. При этом в графической части свидетельства указаны 4 массива.(том 2 л.д.31-32)

В 2009 году СНТ «Белокаменка» проводились кадастровые работы по уточнению границ земельных массивов, предоставленных садоводству на праве постоянного пользования в соответствии со Свидетельством о праве собственности на землю от 01.09.1994 года, в результате которых были подготовлены межевые планы, а каждому земельному массиву в государственном кадастре недвижимости были присвоены соответствующие кадастровые номера: 47:03:0120001:53, 47:03:0119001:30, 47:03:0121001:200, 47:03:0118001:56 .

При межевании садоводческих массивов, СНТ «Белокаменка» было выполнено межевание на земельные участки общей площадью 30,27 га

Однако, на момент выдачи Свидетельства о праве собственности на землю от 01.09.1994 года, в законном пользовании садоводческого товарищества «Белокаменка» находилось не 30,27 га земли, а 37,15 га (11,74 га + 3 га+ 22,41 га =37,15 га).

При этом земельные участки с кадастровыми номерами 47:03:0119001:30 и 47:03:0120001:53, являющиеся отдельными массивами СНТ «Белокаменка» были поставлены на учет с площадями

Земельный участок 47:03:0119001:30 – 27763 +/- 15 (том 2 л.д.20)

Земельный участок 47:03:0120001:53 – 33101+/- 1621 (том 2 л.д. 1)

Истцы являются членами Садоводческого некоммерческого товарищества «Белокаменка» и пользователями земельных участков, расположенных в указанном садоводстве.

Антонов Алексей Витальевич с 1995 года является пользователем земельного участка №29, площадью 1146 кв.м.

Атаманчук Наталья Федоровна с 1993 года является пользователем земельного участка №75, площадью 1200 кв.м.

Афанасьев Андрей Федорович с 1992 года является пользователем земельного участка №97 площадью 1200 кв.м.

Афанасьева Светлана Викторовна с 1996 года является пользователем участка №91 площадью 1398 кв.м.

Афанасьев Федор Михайлович с 1992 года является пользователем участка №90 площадью 1200 кв.м.

Афанасьев Рэмир Станиславович с 1996 года является пользователем участка №8 площадью 1200 кв.м.

Безручко Александр Сергеевич с 1992 года является пользователем участка №31 площадью 1200 кв.м.

Белова Ирина Александровна с 1993 года является пользователем участка №58 площадью 1386 кв.м (после Кривоносовой Валентины Павловны, принятой в члены садоводства в 1993 году и Баландиной Валентины Павловны, принятой в члены садоводства в 1995 году)

Борисенко Елена Викторовна с 1996 года является пользователем участка №118 площадью 1200 кв.м.

Булкин Валентин Александрович с 1992 года является пользователем участка №140 площадью 1111 кв.м.

Валигура Сергей Николаевич с 1991 года является пользователем участка №103 площадью 1200 кв.м.

Васильева Татьяна Зиновьевна с 1996 года является пользователем участка №40 площадью 1200 кв.м.

Гончаров Владимир Павлович с 1997 года является пользователем участка №128 площадью 1506 кв.м.

Гордова Екатерина Николаевна с 1991 года является пользователем участка №60 площадью 1200кв.м

Гришина Тамара Николаевна с 2006 года является пользователем участка №121 площадью 1200 кв.м.

Гуляев Дмитрий Александрович с 1998 года является пользователем участка №56 площадью 894 кв.м.

Захаров Андрей Дмитриевич с 1994 года является пользователем участка №57 площадью 831 кв.м.

Мазурова (Иванова) Вера Павловна с 2000 года является пользователем участка №100 площадью 874 кв.м.

Королькова Татьяна Николаевна с 1996 года является пользователем участка №50 площадью 1200кв.м

Лапин Сергей Владимирович с 1993 года является пользователем участка №28 площадью 1122кв.м.

Ларина Татьяна Николаевна с 1994 года является пользователем земельного участка №139 площадью 1200 кв.м .

Мавричев Константин Константинович с 1994 года является пользователем участка №94 площадью 1010 кв.м.

Мавричева Светлана Викторовна с 1995 года является пользователем участка №98 площадью 1200 кв.м.

Мазуров Павел Викторович с 1995 года является пользователем участка №102 площадью 1010 кв.м.

Мазурова Наталья Юрьевна с 1995 года является пользователем участка №101 площадью 1000 кв.м.

Макаров Дмитрий Игоревич с 2003 года является пользователем участка №62 площадью 12000 кв.м.

Макаров Игорь Олегович с 2002 года является пользователем участка №63 площадью1200 кв.м.

Марков Андрей Владимирович с 1996 года является пользователем участка №120 площадью 1200 кв.м.

Мельникова Виктория Васильевна с 1996 года является пользователем участка №34 площадью 1200 кв.м.

Мельникова Лариса Семеновна с 1993 года является пользователем участка №35 площадью 1200 кв.м.

Небожина Виктория Вячеславовна с 1997 года является пользователем участка №88 площадью 1021 кв.м.

Неврова Наталья Сергеевна с 1998 года является пользователем участка № 106 площадью 1200 кв.м.

Овчинникова Любовь Ивановна с 1992 года является пользователем участка №33 площадью 1415 кв.м.

Осипов Леонид Николаевич с 1994 года является пользователем участка №99 площадью 1200 кв.м.

Осипова Татьяна Васильевна с 1994 года является пользователем участка №95 площадью 1200 кв.м.

Рачкин Сергей Михайлович с 1995 года является пользователем участка №36 площадью 1000 кв.м.

Русин Владимир Васильевич с 1994 года является пользователем участка №148 площадью 970 кв.м.

Русин Алексей Владимирович с 1998 года является пользователем участка №147 площадью 919 кв.м.

Сказываева Нина Николаевна с 1997 года является пользователем участка №104 площадью 510 кв.м.

Соколова Елена Александровна с 1993 года является пользователем участка №93 площадью 1385 кв.м.

Степанов Вячеслав Георгиевич с 1991 года является пользователем участка №89 площадью 1200 кв.м.

Скрипачева Екатерина Никитична с 1997 года является пользователем участка №136 площадью 1258 кв.м.

Скрипачев Михаил Геннадиевич с 1994 года является пользователем участка №134 площадью 1200 кв м.

Скрипачева Татьяна Борисовна с 1997 года является пользователем участка №135 площадью 1200 кв. м.

Федорова Татьяна Евгеньева с 1997 года является пользователем участка №59 площадью 1200 кв.м.

Фоченков Игорь Иванович с 1992 года является пользователем участка №126 площадью 1075 кв.м.

Фролов Николай Юрьевич с 1992 года является пользователем участка №32 площадью 1465 кв.м.

Цветков Андрей Вячеславович с 1994 года является пользователем участка №54 площадью 1200 кв.м.

Цветкова Нина Юрьевна с 1995 года является пользователем участка №55 площадью 1329 кв.м. (том 1 л.д.71-119)

Судом установлено, что при межевании садоводческих массивов, не было принято во внимание разница в площадях земельных участков и кадастровые работы проведены без учета границ фактического землепользования: участки, которые изначально входили в границы садоводства, находящиеся в пользовании истцов, оказались за его пределами, а другие земельные массивы, которые никогда не предоставлялись СНТ «Белокаменка» вошли в юридические границы садоводства для целей его расширения и предоставления их третьим лицам.

При этом суд исходит из того, что В соответствии с п. 9-1 ст. 3 ФЗ "О введении в действие Земельного кодекса Российской Федерации", если земельный участок предоставлен гражданину до введения в действие

земельного кодекса РФ для ведения личного подсобного, дачного хозяйства, огородничества, садоводства, индивидуального гражданского или индивидуального жилищного строительства на праве пожизненного наследуемого владения или постоянного (бессрочного) пользования, этот гражданин вправе зарегистрировать право собственности на такой земельный участок, за исключением случаев, если в соответствии с федеральным законом такой земельный участок не может предоставляться в частную собственность.

В силу ГК РФ (ст. 8) в качестве оснований могут выступать: акты государственных органов и органов местного самоуправления, которые предусмотрены в качестве оснований возникновения прав на землю; договоры и другие сделки, предусмотренные законом; приобретение земельного участка по основаниям, установленным законом.

Согласно ст. 80 Земельного кодекса РСФСР, действовавшей на период 22 июля 1991 года, когда по утверждению истца был предоставлен спорный земельный участок, земельные участки для кооперативного, а также индивидуального дачного, гаражного и жилищного строительства предоставлялись местными Советами народных депутатов в соответствии с их компетенцией.

Полномочия Советов народных депутатов, предусмотренные ст. 80 Земельного кодекса РСФСР, осуществлялись соответствующими местными администрациями в соответствии с Указом Президента РФ от 24 декабря 1993 года N 2287.

Согласно статье 51 Закона РФ N 1550-1 от 06 июля 1991 года "О местном самоуправлении в Российской Федерации" поселковая, сельская администрация предоставляет в установленном порядке в пожизненное наследуемое владение, бессрочное (постоянное) и временное пользование, передает в собственность и сдает в аренду, изымает земельные участки в пределах черты поселка, сельсовета, а также из фонда других земель (в том числе земель запаса), переданных в ведение поселкового, сельского Совета, за исключением случаев, предусмотренных законодательством; регистрирует права собственности на землю, права землевладения, землепользования, договоры на временное пользование земельными участками и договоры их аренды.

В соответствии со ст. 60 указанного Закона районная администрация предоставляет в установленном порядке в пожизненное наследуемое владение, бессрочное (постоянное) и временное пользование, передает в собственность и сдает в аренду, изымает земельные участки из всех земель в границах района, за исключением случаев, предусмотренных законодательством; регистрирует права собственности на землю, права землевладения, землепользования, договоры на временное пользование земельными участками и договоры их аренды; устанавливает границы территории земель, передаваемых в ведение поселковых, сельских Советов по согласованию с ними.

Таким образом, документов подтверждающим законность владения определенного земельного участка является именно постановление(решение, распоряжение органов государственной власти, органов местного самоуправления), а не свидетельство о праве собственности.

При таких обстоятельствах суд исходит из того, что в границах СНТ «Белокаменка» имеются земельные участки общей площадью 37.15 га

В связи с установлением границ земельных участков с кадастровыми номерами 47:03:0119001:30 и 47:03:0120001:53 в указанных выше площадях истцы не могут осуществить кадастровый учет принадлежащих им земельных участков и приватизировать их.

Суд соглашается с доводами истцов о том, что органами управления СНТ «Белокаменка» были допущены нарушения ст. 24 Федерального закона от 15.04.1998 № 66-ФЗ «О садоводческих, огороднических и дачных некоммерческих объединениях граждан», согласно которой председатель правления садоводческого, огороднического или дачного некоммерческого объединения и члены его правления при осуществлении своих прав и исполнении установленных обязанностей должны действовать в интересах такого объединения, осуществлять свои права и исполнять установленные обязанности добросовестно и разумно, выразившиеся в выразившиеся в приемке результатов кадастровых работ, не соответствующих действительности

В соответствии с ч.9 ст. 38 Федерального закона от 24.07.2007 №221-ФЗ «О государственном кадастре недвижимости» при уточнении границ земельного участка их местоположение определяется исходя из сведений, содержащихся в документе, подтверждающем право на земельный участок, или при отсутствии такого документа из сведений, содержащихся в документах, определявших местоположение границ земельного участка при его образовании. В случае, если указанные в настоящей части документы отсутствуют, границами земельного участка являются границы, существующие на местности пятнадцать и более лет и закрепленные с использованием природных объектов или объектов искусственного происхождения, позволяющих определить местоположение границ земельного участка.

Из материалов дела следует, что все спорные земельные участки освоены и обработаны истцами свыше пятнадцати лет назад, а потому их границы не могли быть проигнорированы при подготовке межевых планов, незаконно принятыми СНТ «Белокаменка». Действия СНТ «Белокаменка», выразившиеся в приемке кадастровых работ, выполненных с нарушением действующего законодательства, пресекли истцам возможность бесплатной приватизации занимаемых ими на законных основаниях земельных участков и возможность постановки их на государственный кадастровый учет.

Из положений ст. 39 Федерального закона «О государственном кадастре объектов недвижимости» от 24.07.2007 года № 221- ФЗ следует, что местоположение границ земельных участков подлежит в установленном настоящим Федеральным законом порядке обязательному согласованию с

лицами, указанными в части 3 настоящей статьи, в случае выполнения кадастровых работ, в результате которых обеспечивается подготовка документов для представления в орган кадастрового учета заявления об учете изменений одного из указанных земельных участков в связи с уточнением местоположения его границ.

Согласно ст. 37 Федерального закона «О государственном кадастре недвижимости» от 24.07.2007 года № 221-ФЗ в результате кадастровых работ заказчику передается, в том числе межевой план.

Межевой план, как предусмотрено ч.1 ст. 22 указанного выше Федерального закона, является необходимым документом для проведения кадастрового учета.

Межевые границы земельных участков устанавливаются с обязательного согласия владельцев смежных земельных участков.

Межевание объектов землеустройства, в соответствии с Федеральным законом РФ "О землеустройстве", представляет собой работы по установлению границ земельных участков с закреплением их межевыми знаками и описанию их местоположения, изготовление карты (плана) объекта землеустройства, которая должна отображать границы объекта землеустройства, а также размещение объектов недвижимости, прочно связанных с землей.

В ходе судебного заседания установлено, что истцами проводилась процедура межевания своего земельного участка.

В соответствии с ч.2 ст. 60 Земельного кодекса РФ, действия, нарушающие права на землю граждан или создающие угрозу их нарушения, могут быть пресечены путём: восстановления положения, существующего до нарушения права, и пресечения действий, нарушающих право или создающих угрозу его нарушения.

В силу положения ст. 9-12 Гражданского Кодекса Российской Федерации граждане и юридические лица по своему усмотрению осуществляют принадлежащие им гражданские права. Защиту нарушенных или оспоренных гражданских прав осуществляет в соответствии с подведомственностью дел, установленной процессуальным законодательством, суд, арбитражный суд или третейский суд. Защита гражданских прав осуществляется путем помимо прочего признания права; восстановления положения, существовавшего до нарушения права, и пресечения действий, нарушающих право или создающих угрозу его нарушения; самозащиты права; иными способами, предусмотренными законом.

Из положений ст. 3 Гражданского Процессуального Кодекса Российской Федерации следует, что заинтересованное лицо вправе в порядке, установленном законодательством о гражданском судопроизводстве, обратиться в суд за защитой нарушенных либо оспариваемых прав, свобод или законных интересов.

При таких обстоятельствах суд усматривает наличие нарушенного права истца, так как в результате действий ответчика истцы лишены права на постановку на кадастровый учет границ своего земельного участка.

При этом суд исходит из соблюдения баланса интересов сторон. Тот факт, что при определении границы указанным способом увеличит юридическую площадь земельного участка принадлежащего ответчику , по мнению суда, не нарушает права ответчика, так как, как указывалось ранее разрешить спор иным способом не возможно.

Суд приходит к выводу о том, что постановленное решение об установлении точных границ земельного участка восстановит право истцов, так как судебный акт об установлении точных границ земельного участка является основанием для внесения соответствующих изменений в кадастр недвижимости.

Кроме того, судом также учитывается то, что Правила землепользования и застройки на территории Севаетьяновского сельского поселение утверждены и введены в действие с изменениями, внесенными решением совета депутатов Севастьяновского сельского поселения от 29 декабря 2014 года №25. Также на территория Севастьяновского сельского поселения Решением Совета депутатов от 11 декабря 2012 года № 73 утвержден Генеральный план, Согласно схеме наложения границ спорных земельных массивов СНТ «Белокаменка» на графическую часть Правил землепользования и застройки и генерального плана, нарушений интересов Севастьяновского сельского поселения, а также противоречия спорных границ земельных массивов документам территориального планирования и градостроительного зонирования не усматривается.

Таким образом, исковые требования об установлении границ земельных участков 47:03:0119001:30 и 47:03:0120001:53 подлежат удовлетворению в полном объеме.

Оценивая исковые требования Харитоновой И.В., суд исходит из следующего, что в марте 1996 года Харитонова стала членом СНТ «Белокаменка» по адресу: массив «оз. Лопастное» Севастьяновского сельского поселения Ленинградской области с приобретением в собственность у Семенова Евгения Викторовича ½ доли недостроенного садового дома (копия свидетельства о государственной регистрации прав и сделок с недвижимостью на территории Ленинградской области серия ЛО - 002 за № 00940 имеется Межевом плане л. 17), находящегося на территории вышеуказанного садоводства на участке № 58 указанное обстоятельство подтверждает справка, выданная Семенову Евгению Викторовичу садоводческим товариществом «Белокаменка» 26.03.1996 за № 7 и зарегистрированная в бюро технической инвентаризации города Приозерска 27.03.1996 по реестру за№ 2-50-310.

Летом 1996 года председателем СНТ истцу была выдана членская книжка садовода с номером участка 105 с указанием на наличие построек (дом 6х7 м. времянка, туалет) датированная 3 1 .03 . 1 996г.

В 2006 году она получила другую (взамен предыдущей) членскую книжку садовода с номером участка 122 без даты ее выдачи с датой принятия в члены садоводства 15.09.1996г. протокол № 8.

Постановлением Администрации муниципального образования Приозерского муниципального района Ленинградской области от 29.08.2011 № 2278 Харитоновой И.В. был предоставлен в собственность бесплатно участок площадью 1200 кв.м в СНТ «Белокаменка», массив «оз. Лопастное» Севастьяновского сельского поселения Ленинградской области, участок № 122 ведения садоводства. Категория земель - земли сельскохозяйственного назначения.

В целях осуществления кадастрового учета и обеспечения исполнения Постановления Администрации муниципального образования Приозерского муниципального района Ленинградской области от 29.08.2011 № 2278 по уплате налогов на землю, межевой план сдан в конце 2011 года в Федеральную службу государственной регистрации, астра и картографии (РОСРЕЕСТР).

27.02.2012 она получила решение об отказе в осуществлении кадастрового учета от 15.02.2012 № 47/12-11181 по причине несоответствия по форме разработанных в Филиале Ленинградского государственного предприятия технической инвентаризации и оценки недвижимости Приозерского бюро технической инвентаризации документов межевого плана необходимых для кадастрового учета в соответствии с требованиями Федерального закона.

В целях устранения замечаний, указанных в решении Федеральной службы государственной регистрации, кадастра и картографии (РОСРЕЕСТР), истец повторно обратилась в филиал Ленинградского государственного предприятия технической инвентаризации и оценки недвижимости Приозерского бюро технической инвентаризации для их устранения.

Специалисты вышеуказанного учреждения откорректировали межевой план, приведя его в соответствие с действующими нормативными документами (Приказ Министерства экономического развития Российской Федерации от 24.11.2008 № 412 «Об утверждении формы межевого плана и требований к его подготовке, примерной формы извещения о проведении собрания о согласовании местоположения границ земельных участков»).

Откорректированный межевой план повторно сдала в Федеральную службу государственной регистрации, кадастра и картографии (РОСРЕЕСТР) 03.04.2012.

03.07.2012г. получила решение об отказе в осуществлении кадастрового учета от 27.06.2012 № 47/12-50521 по причине с тем, что граница объекта недвижимости «земельного участка, в том числе ½ доля купленного в 1996 году недостроенного садового дома) не попадают в границы исходного земельного участка с кадастровым номером 47:03:0120001:53, на котором расположено СНТ «Белокаменка».

С учетом того, что судом установлены границы земельного участка 47:03:0120001:53, включающие, в том числе и границы участка Харитоновой И.В. суд считает возможным удовлетворить требования Харитоновой И.В. об установлении границ земельного участка Харитоновой И.В. площадью 1200 кв.м., расположенного в СНТ «Белокаменка» уч. № 122 согласно координатам изложенным в межевом плане, а именно

Обозначение характерных точек границ	Координаты, м	
	X	Y
1	2	3
1		
Н1	567305,49	2197902,52
Н2	567304,87	2197904,19
Н3	567296,06	2197927,14
Н4	567249,3	2197905,22
Н5	567254,08	2197887,54
Н6	567273,88	2197892,81
Н7	567279,82	2197894,58
Н1	567305,49	2197902,52

При этом с целью полного восстановления нарушенного права истца Харитоновой И.В. суд считает возможным признать за ней право собственности на участок № 122 в СНТ «Белокаменка» в указанных координатах.

При этом суд считает необходимым отказать Харитоновой И.В. в удовлетворении исковых требований к Филиалу Ленинградского областного государственного предприятия технической инвентаризации ГУ «Леноблтехинвентаризация» Федеральной службе государственной регистрации кадастра и картографии, в связи с тем, что они материально-правовых притязаний на спорный объект недвижимости не имеют.

На основании изложенного и руководствуясь ст. 196-198 Гражданского процессуального кодекса Российской Федерации, суд

Решил

Иск Антонова Алексея Витальевича, Атаманчук Натальи Федоровны, Афанасьева Андрея Федоровича, Афанасьевой Светланы Викторовны, Афанасьева Рэмира Станиславовича, Афанасьева Федора Михайловича, Безручко Александра Сергеевича, Беловой Ирины Александровны, Борисенко Елены Викторовны, Булкина Валентина Александровича, Валигуры Сергея Николаевича, Васильевой Татьяны Зиновьевны, Гончарова Владимира Павловича, Гордовой Екатерины Николаевны, Гришиной Тамары Николаевны. Гуляева Дмитрия Александровича, Захарова Андрея

Дмитриевича, Мазуровой Веры Павловны, Корольковой Татьяны Николаевны, Лапина Сергея Владимировича, Лариной Татьяны Николаевны, Мавричева Константина Константиновича, Мавричевой Светланы Викторовны, Мазурова Павла Викторовича, Мазуровой Натальи Юрьевны, Макарова Дмитрия Игоревича, Макарова Игоря Олеговича, Маркова Андрея Владимировича, Мельниковой Виктории Васильевны, Мельниковой Ларисы Семеновны, Небожиной Виктории Вячеславовны, Невровой Натальи Сергеевны, Овчинниковой Любови Ивановны, Осипова Леонида Николаевича, Осиповой Татьяны Васильевны, Рачкина Сергея Михайловича, Русина Владимира Васильевича, Русина Алексея Владимировича, Сказываевой Нины Николаевны, Соколовой Елены Александровны, Степанова Вячеслава Георгиевича, Скрипачевой Екатерины Никитичны, Скрипачева Михаила Геннадиевича, Скрипачевой Татьяны Борисовны, Федоровой Татьяны Евгеньевны, Фоченкова Игоря Ивановича, Фролова Николая Юрьевича, Цветкова Андрея Вячеславовича, Цветковой Нины Юрьевны к СНТ «Белокаменка» о признании действий незаконными и установлении границ земельных участков удовлетворить в полном объеме.

- признать действия СНТ «Белокаменка», выразившиеся в приемке межевых планов на земельные участки с кадастровыми номерами 47:03:0119001:30 и 47:03:0120001:53 от ООО «Земельная коллегия» незаконными;
- установить границы земельного участка СНТ «Белокаменка» с кадастровым номером 47:03:0119001:30 в координатах;

Обозначение характерных точек границ	Координаты, м	
	X	Y
1	2	3
1	566709.66	2198269.1
2	566687.07	2198273.7
3	566682.17	2198274.5
4	566680.35	2198268.1
5	566675.49	2198256.7
6	566663.55	2198241.7
7	566645.99	2198230.2
8	566628.11	2198209.5
9	566623.77	2198194.0
10	566602.87	2198195.6
11	566612.84	2198155.1
12	566639.73	2198146.5
13	566662.61	2198114.7
14	566672.04	2198109.6
15	566692.33	2198083.7
16	566707.23	2198064.7

17	566687.21	2198056.6
18	566689.57	2198051.6
19	566668.80	2198044.2
20	566672.69	2198034.8
21	566729.32	2198033.4
22	566733.28	2198025.5
23	566734.03	2198017.4
24	566726.57	2198015.7
25	566703.23	2198006.8
26	566679.49	2198000.1
27	566652.79	2197996.9
28	566661.14	2197960.3
29	566662.06	2197950.8
30	566668.74	2197918.0
31	566683.23	2197896.6
32	566698.29	2197874.4
33	566730.04	2197812.1
34	566717.48	2197788.1
35	566737.15	2197749.6
36	566750.60	2197755.9
37	566756.20	2197771.4
38	566760.64	2197783.7
39	566765.96	2197808.9
40	566766.10	2197818.3
41	566762.69	2197829.4
42	566767.91	2197831.8
43	566757.82	2197850.1
44	566788.63	2197877.8
45	566826.52	2197853.2
46	566860.61	2197878.3
47	566886.20	2197876.7
48	566890.47	2197902.4
49	566865.10	2197921.5
50	566863.97	2197921.8
51	566838.96	2197928.0
52	566816.05	2197933.7
53	566793.64	2197937.4
54	566784.23	2197961.0
55	566782.58	2197986.0
56	566790.84	2198005.1
57	566767.64	2198044.2
58	566753.99	2198067.3

59	566746.53	2198093.9
60	566746.24	2198095.2
61	566740.42	2198121.5
62	566753.89	2198127.2
63	566747.32	2198149.8
64	566753.17	2198153.4
65	566748.93	2198176.6
66	566738.26	2198178.1
67	566732.71	2198179.5
68	566733.69	2198206.0
69	566734.33	2198213.5
70	566736.29	2198221.2
71	566737.38	2198223.9
72	566741.29	2198242.6
73	566745.28	2198261.8
74	566749.22	2198280.6
75	566719.64	2198287.6
1	566709.66	2198269.1

- установить границы земельного участка СНТ «Белокаменка» с кадастровым номером 47:03:0120001:53 в координатах.

Обозначение характерных точек границ	Координаты, м	
	X	Y
1	2	3
1	567264.69	2197428.21
2	567302.79	2197430.28
3	567313.03	2197431.02
4	567327.93	2197457.25
5	567335.69	2197464.16
6	567337.51	2197469.87
7	567327.96	2197487.23
8	567322.44	2197499.86
9	567318.16	2197509.63
10	567311.18	2197518.56
11	567309.76	2197520.40
12	567297.64	2197535.86
13	567284.00	2197553.30
14	567306.64	2197566.07
15	567314.14	2197570.16
16	567319.67	2197576.49
17	567326.47	2197584.39

18	567351.96	2197597.74
19	567368.66	2197616.73
20	567351.30	2197635.59
21	567345.16	2197643.51
22	567343.54	2197655.11
23	567339.63	2197683.13
24	567337.43	2197698.94
25	567324.56	2197730.36
26	567328.01	2197736.96
27	567313.08	2197785.05
28	567299.66	2197829.99
29	567311.82	2197837.51
30	567321.12	2197843.25
31	567309.80	2197862.92
32	567322.43	2197868.24
33	567312.66	2197883.34
37	567295.19	2197930.09
38	567317.51	2197949.68
39	567297.42	2197976.05
40	567274.25	2197956.59
41	567260.47	2197954.70
42	567252.04	2197964.12
43	567258.84	2197970.45
44	567247.43	2197983.43
45	567249.23	2197985.10
46	567237.36	2197996.96
47	567227.91	2198004.62
48	567210.87	2198018.42
49	567206.57	2198021.48
50	567218.67	2198041.02
51	567220.82	2198039.71
52	567233.31	2198061.01
53	567208.08	2198086.11
54	567191.50	2198056.12
55	567183.85	2198042.27
56	567173.00	2198039.46
57	567144.19	2198059.56
58	567131.85	2198068.18
59	567116.44	2198075.10
60	567105.92	2198083.51
61	567089.83	2198087.10
62	567077.66	2198089.52

63	567073.20	2198065.20
64	567121.19	2198055.40
65	567111.87	2198038.40
66	567108.65	2198031.02
67	567089.11	2198030.60
68	567089.33	2198027.41
69	567051.41	2198024.74
70	567050.87	2198023.21
71	567038.02	2198014.54
72	567029.21	2197992.03
73	567018.09	2197963.66
74	567024.45	2197961.68
75	567013.10	2197923.08
76	567003.96	2197927.71
77	566988.25	2197885.83
78	566991.22	2197881.24
79	566997.94	2197874.96
80	566992.69	2197809.94
81	566979.19	2197804.93
82	566963.52	2197792.10
83	566951.21	2197788.31
84	566938.66	2197772.73
85	566931.18	2197762.56
86	566913.20	2197774.26
87	566888.76	2197765.88
88	566847.56	2197749.60
89	566845.03	2197735.54
90	566834.67	2197735.93
91	566833.88	2197722.72
92	566855.32	2197712.81
93	566850.71	2197701.75
94	566851.76	2197700.49
95	566854.63	2197700.41
96	566902.90	2197687.87
97	566928.44	2197686.45
98	566952.26	2197688.77
99	566959.43	2197693.29
100	566963.46	2197736.93
101	566965.13	2197762.79
102	566988.38	2197773.25
103	567015.73	2197753.22
104	567033.34	2197742.63

105	567061.48	2197778.44
106	567103.42	2197767.97
107	567117.47	2197772.23
108	567158.82	2197747.15
109	567170.92	2197764.76
110	567185.90	2197793.91
111	567190.37	2197837.27
112	567158.25	2197839.73
113	567147.71	2197871.07
114	567152.54	2197885.31
115	567155.08	2197892.93
116	567156.28	2197895.69
117	567168.93	2197924.97
118	567178.08	2197953.88
119	567178.96	2197956.69
120	567223.99	2197925.68
121	567208.39	2197901.79
122	567207.88	2197860.55
123	567214.49	2197841.46
124	567222.78	2197817.53
125	567231.08	2197795.06
126	567240.16	2197766.78
127	567244.95	2197751.87
128	567285.28	2197762.06
129	567300.79	2197684.46
130	567243.85	2197671.60
131	567236.98	2197670.05
132	567220.63	2197668.91
133	567193.94	2197651.99
134	567214.17	2197615.63
135	567202.33	2197605.46
136	567207.02	2197595.43
137	567217.51	2197578.55
138	567231.84	2197551.55
139	567233.09	2197548.71
140	567244.73	2197522.27
141	567257.87	2197502.56
142	567271.72	2197481.80
143	567285.81	2197460.50
144	567272.92	2197451.98
1	567264.69	2197428.21

Иск Харитоновой Ирины Валентиновны к СНТ «Белокаменка», администрации муниципального образования Приозерский муниципальный район Ленинградской области, Филиалу Ленинградского областного государственного предприятия технической инвентаризации ГУ «Леноблтехинвентаризация» Федеральной службе государственной регистрации кадастра и картографии о признании права собственности на земельный участок и признании границ земельного участка в соответствии с межевым планом удовлетворить частично.

Признать за Харитоновой Ириной Валентиновной, 01.08.1951 года рождения, уроженка города Ленинград, гражданской Российской Федерации, имеющей паспорт 4003 666876, выдан 28.02.2003 года 17 отделом милиции Калининского района Санкт- Петербурга, зарегистрированной по адресу: Санкт- Петербург проспект Просвещения д. 69 кв.4 право собственности на земельный участок площадью 1200 кв.м., расположенный по адресу: Приозерский район, Ленинградской области, Севастьяновское сельское поселение, СНТ «Белокаменка» участок № 122, установить точные границы данного земельного участка с координатами


№ обозначение характерных точек границ	Координаты, м	
	X	Y
	2	3
1		
Н1	567305,49	2197902,52
Н2	567304,87	2197904,19
Н3	567296,06	2197927,14
Н4	567249,3	2197905,22
Н5	567254,08	2197887,54
Н6	567273,88	2197892,81
Н7	567279,82	2197894,58
Н1	567305,49	2197902,52

В оставшейся части исковые требования оставить без удовлетворения.

На решение может быть подана апелляционная жалоба в Ленинградский областной суд в течении месяца с момента изготовления решения суда в окончательной форме через Приозерский городской суд.

Судья И. Л. Горбунцова

«КОПИЯ ВЕРНА»

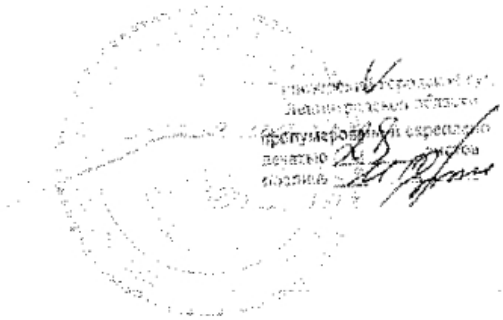

ВЫПИСКА ИЗ ПРОТОКОЛА №4/2016
ОЧЕРЕДНОГО ОБЩЕГО СОБРАНИЯ
ЧЛЕНОВ СНТ «БЕЛОКАМЕНКА»

Полное наименование……	*Садоводческое некоммерческое товарищество «Белокаменка»*
Местонахождение……	*187762, Ленинградская область, Приозерский район, район озера Лопастное, СНТ «Белокаменка»*
Основной государственный регистрационный номер……	*ОГРН 1024701651798*
Дата проведения общего собрания……..	*16 апреля 2016 года*
Место проведения общего собрания……..	*Санкт-Петербург, ул. Новолитовская, д.5а, помещение «Дома садоводов»*
Форма проведения собрания……	*совместное присутствие*

1. Сведения об основаниях созыва очередного общего собрания

Общее собрание членов СНТ «Белокаменка» созвано по инициативе Правления в соответствии с Уставом.

2. Сведения о порядке извещения лиц, имеющих право принимать участие в общем собрании

2.1. Члены СНТ «Белокаменка» и иные лица, имеющие право участвовать в общем собрании членов, уведомлены путем размещения уведомления на информационном стенде, расположенном по адресу: Ленинградская область, Приозерский район, район озера Лопастное, информационный стенд возле здания правления, о чем составлен акт от 02.04.2016г.;

2.2. Члены СНТ «Белокаменка» и иные лица, имеющие право участвовать в общем собрании членов, уведомлены путем размещения текста уведомления в сети Интернет, адрес страницы: снт-Белокаменка.РФ/

3. Сведения о лицах, осуществляющих регистрацию участников и подсчет голосов до избрания счетной комиссии

3.1. Дорофеева И.К.
3.2. Георгиевская Н.В.
3.3. Безлепкина И.А.
3.4. Васильева Т.З.
3.5. Тихомирова С.А.
3.6. Цикаришвили А.Г.

4. Сведения о ходе и результатах регистрации участников общего собрания

Всего членов садоводства: 258 человек;
Всего участков: 274;
Начало регистрации: 15 часов 20 минут;
Окончание регистрации: 16 часов 20 минут;
Начало собрания: 16 часов 25 минут;
Окончание собрания: 18 часов 30 минут.

По результатам регистрации установлено, что для участия в собрании явились члены (представители членов) СНТ «Белокаменка» в общем количестве 173 человек.

Председателем Правления Васильевой Т.З. установлено, что количество явившихся составляет более, чем 50% от общего количества членов СНТ «Белокаменка», таким образом, имеется кворум, в связи с чем, общее собрание участников правомочно принимать решения по вопросам, включенным в повестку дня.

Первый вопрос повести дня.

«Выборы председателя и секретаря собрания»

Вопрос поставлен на голосование в следующей формулировке:

«избрать председателем общего собрания членов СНТ «Белокаменка» 16.04.2016г. Безлепкину И.А.

Подсчет голосов выполнен счетной комиссией

Результаты голосования:

«ЗА»..... 173
«ПРОТИВ»..... 0
«ВОЗДЕРЖАЛСЯ»..... 0

Решение принято:

«избрать председателем общего собрания членов СНТ «Белокаменка» 16.04.2016г. Безлепкину И.А.»

Вопрос поставлен на голосование в следующей формулировке:

«избрать секретарем общего собрания членов СНТ «Белокаменка» 16.04.2016г. Тихомирову С.А.»

Подсчет голосов выполнен счетной комиссией

Результаты голосования:

«ЗА»..... 173
«ПРОТИВ»..... 0
«ВОЗДЕРЖАЛСЯ»..... 0

Решение принято:

«избрать секретарем общего собрания членов СНТ «Белокаменка» 16.04.2016г. Тихомирову С.А.»

Второй вопрос повестки дня.

«Выборы счётной комиссии»

Вопрос поставлен на голосование в следующей формулировке:

«выбрать Дорофееву И.К., Георгиевскую Н.В. в состав счетной комиссии»

Подсчет голосов выполнен счетной комиссией

Результаты голосования:

«ЗА»..... 173
«ПРОТИВ»..... 0
«ВОЗДЕРЖАЛСЯ»..... 0

Решение принято:

«выбрать Дорофееву И.К., ГеоргиевскуюН.В. в состав счетной комиссии»

Председатель собрания Безлепкина И.А. объявила о завершении голосования по процедурным вопросам, проинформировала участников собрания о принятых решениях, объявила следующую повестку дня очередного общего собрания СНТ «Белокаменка»:

1) *Выборы председателя и секретаря общего собрания;*
2) *Выборы счётной комиссии общего собрания;*
3) *Рассмотрение заявлений граждан о приеме в состав членов СНТ «Белокаменка»;*

4) *Отчёт правления СНТ «Белокаменка» о деятельности за 2015 год;*
5) *Отчёт ревизионной комиссии по проверке финансово-хозяйственной деятельности СНТ «Белокаменка» за 2015 г.;*
6) *Утверждение отчёта правления СНТ «Белокаменка» о деятельности за 2015 год;*
7) *Заключение ревизионной комиссии о смете доходов и расходов на 2016 год;*
8) *Утверждение штатного расписания на 2016 г.;*
9) *Утверждение финансово-хозяйственного плана на 2016 г.;*
10) *Утверждение целевого взноса на осуществление мероприятий по водоснабжению СНТ «Белокаменка»;*
11) *Утверждение размера членских, вступительных взносов, целевых взносов и взносов на развитие инфраструктуры на 2016 год;*
12) *Утверждение Положения о порядке, сроках и условиях оплаты членских и целевых взносов в новой редакции;*
13) *Согласование границ садоводства, установленных в соответствии с решением Приозерского городского суда Ленинградской области от 08.09.2015г. по делу №2-894/2015*
14) *Утверждение плана организации, застройки и распределения земельных участков СНТ «Белокаменка» в части массивов «Белокаменка 2» и «Белокаменка 3», с учетом решения Приозгрского городского суда Ленинградской области от 08.09.2015г. по делу №2-894/2015;*
15) *Правила пожарной безопасности в садоводстве.*

Четырнадцатый вопрос повестки дня

«Утверждение плана организации, застройки и распределения земельных участков СНТ «Белокаменка» в части массивов «Белокаменка 2» и «Белокаменка 3», с учетом решения Приозерского городского суда Ленинградской области от 08.09.2015г. по делу №2-894/2015»

Вопрос поставлен на голосование в следующей формулировке:

«Утвердить план организации, застройки и распределения земельных участков СНТ «Белокаменка» в части массивов «Белокаменка 2» и «Белокаменка 3», с учетом решения Приозерского городского суда Ленинградской области от 08.09.2015 г. по делу №2-894/2015»

Подсчет голосов выполнен счетной комиссией.

Результаты голосования:

«ЗА»..... 173
«ПРОТИВ»..... 0
«ВОЗДЕРЖАЛСЯ»..... 0

Решение принято:

«Утвердить план организации, застройки и распределения земельных участков СНТ «Белокаменка» в части массивов «Белокаменка 2» и «Белокаменка 3», с учетом решения Приозерского городского суда Ленинградской области от 08.09.2015г. по делу №2-894/2015»

Председатель Правления
СНТ «Белокаменка» _____/Т.З.Васильева/


Ленинградская область * СНТ "Белокаменка" * Приозерский район

"УТВЕРЖДЕНО"
общим собранием членов
СНТ "Белокаменка"
Протокол № 4/2016 от 16.04.2016 г.
Подпись _____ /Васильева Т.З./

Ленинградская область * Приозерский район * СНТ "Белокаменка"

ПЛАН


организации, застройки и распределения земельного участка 47:03:0119001:30, расположенного по адресу: Ленинградская область, Приозерский район, Севастьяновское сельское поселение, массив оз. Лопастное, СНТ "Белокаменка"

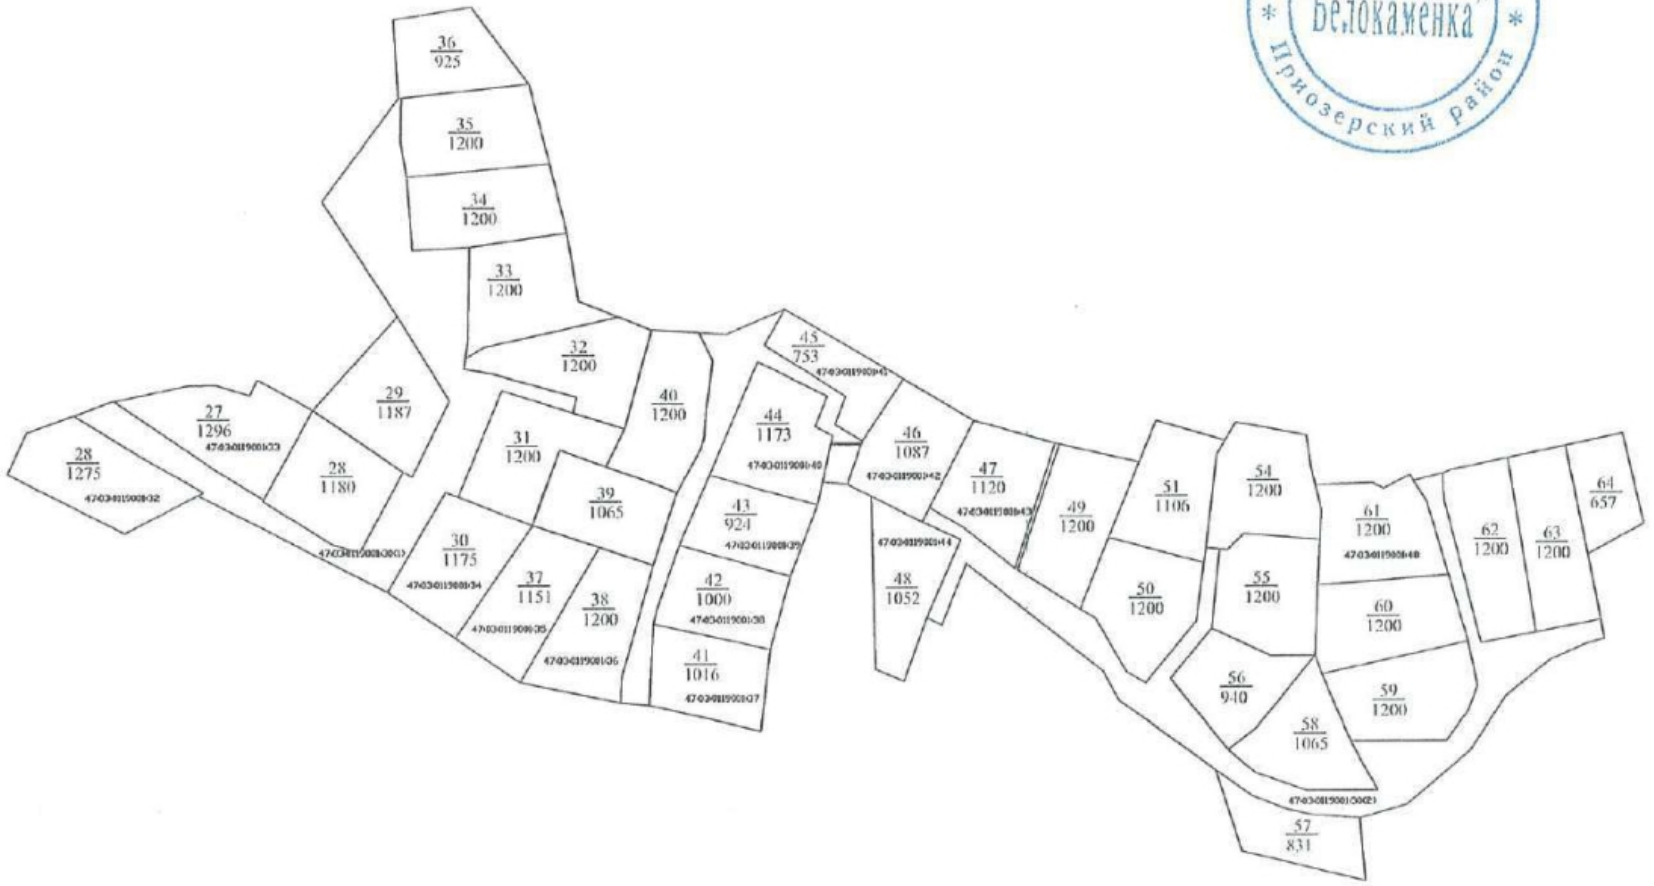

"УТВЕРЖДЕНО"
общим собранием членов
СНТ "Белокаменка"
Протокол № 4/2016 от 16.04.2016 г.
Подпись _____ /Васильева Т.З./

ПЛАН

организации, застройки и распределения земельного участка 47:03:0120001:53, расположенного по адресу: Ленинградская область, Приозерский район, Севастьяновское сельское поселение, массив оз. Лопастное,
СНТ "Белокаменка"

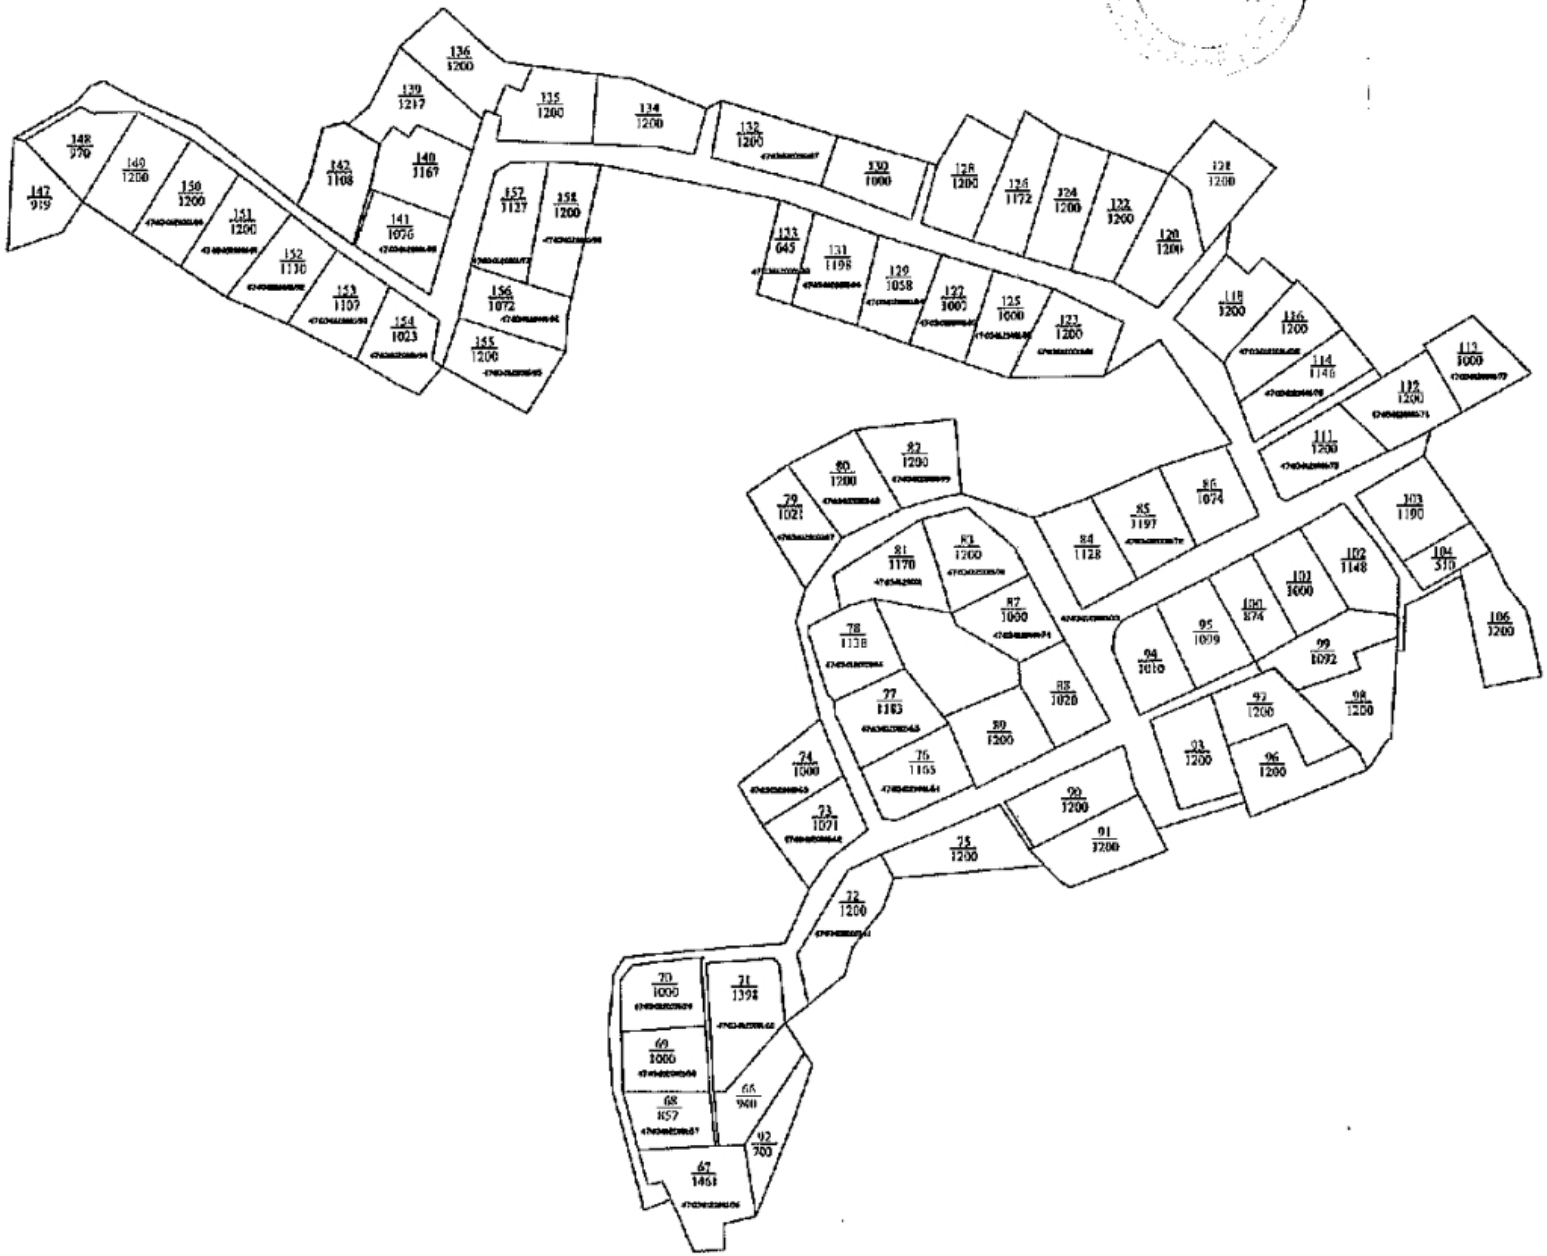

ОАО "Гранит-Кузнечное"
188751, п.Кузнечное Приозерского района
Ленинградской области
Телефоны 93-919, 98-572

19.04.2004 № 605

СПРАВКА НА МОЩНОСТЬ

Абоненту: **Садоводство «Белокаменка»**

Для потребителя: **Садоводство «Белокаменка»**

Расположенного по адресу: п.Белокаменка Приозерского р-на Ленингорадской обл

Устанавливается разрешенная нагрузка по сетевым условиям Энергосистемы (сетевое ограничение) 263кВа

Электроснабжение потребителя до границы сетей по балансовой принадлежности производится по прилагаемой схеме.

Источник питания: **ТП№35 36/6кВ ОАО «Гранит-Кузнечное»**

№ питающего фидера : **яч.№ 34**

через КТПН-63-6/0,4кВ №1; КТПН-100-6/0,4кВ №2; КТПН-100-6/0,4кВ №3; от опора №1 ВЛ-6кВ до КТПН №3 6/0,4 100кВа

Напряжение питающей сети на границе балансовой принадлежности **6кВ**

Граница ответственности определяется актом разграничения сетей по балансовой принадлежности и эксплуатационной ответственности от 20 апреля 2004 года

Внешняя схема электроснабжения соответствует требованиям надежности электроснабжения электроприемников III категории

Главный энергетик
ОАО «Гранит-Кузнечное» _____ Ушивец Н.Н.

АКТ
разграничения балансовой принадлежности и эксплуатационной ответственности электросети и потребителя

п. Кузнечное **« 1»июля 2006 г.**

Мы, нижеподписавшиеся, ОАО «Гранит-Кузнечное»,
(наименование сетевого предприятия)
именуемое в дальнейшем « Сетевое предприятие » в лице технического директора ОАО «Гранит-Кузнечное» Макарова А.Н.,
(должность, ф.и.о.)
и предприятие (организация) Садоводческое некоммерческое товарищество «Белокаменка»,
(полное наименование предприятия)
именуемое в дальнейшем « Потребитель» в лице председателя Глуховой Л.И.
с другой стороны, составили настоящий акт, определяющий границы ответственности за состояние и обслуживание электроустановок « Сетевого предприятия» и « Потребителя» в соответствии с их балансовой принадлежностью:

1. На балансе « Сетевого предприятия» ОАО «Гранит-Кузнечное» находятся: ТП№35 35/6 кВ , ВЛ-6кВ от яч.№34 в ТП№35 до склада ВМ

2. На балансе « Потребителя » находятся: КТПН№1-63-6/0,4, КТПН№2-100-6/0,4,КТПН№3-100-6/0,4, ВЛ-6кВ от опоры №2 до КТПН№3 –100-6/0,4кВ

В соответствии с п. 1.5.1 , 1.5.2, 1.5.3 «Правил пользования электрической и тепловой энергией» границы балансовой принадлежности и эксплуатационной ответственности установлены на:

Граница балансовой принадлежности	Граница эксплуатационной ответственности
1. Верхние клеммы высоковольтного линейного разъединителя РЛНД 10/400 на опоре №2 ВЛ-6кВ	По границе балансовой принадлежности

Границы указываются на прилагаемой схеме .

Особые условия

1. «Потребитель» обязан в любое время суток обеспечить доступ персонала «Сетевого предприятия» для оперативных переключений и для производства работ по сооружению и ремонту электросетей, расположенных на его территории.
2. В случае внезапного исчезновения напряжения на оборудовании «Потребителя», последний обязан считать свое оборудование под напряжением, так как напряжение может быть подано без предупреждения.
3. Для проведения плановых работ по ремонту оборудования «Сетевого предприятия» и по подключению новых потребителей «Сетевого предприятия» за 3 суток предупреждает «Потребителя» о предстоящем отключении для согласования с ним точной даты (дня и часа) перерыва в электроснабжении.
   Если после получения предупреждения «Потребитель» не согласует время перерыва в электроснабжении, «Сетевое предприятие» вправе самостоятельно устанавливать время без дополнительного уведомления « Потребителя».
4. В аварийных случаях отключение «Потребителя» производится без предупреждения.
5. Для производства плановых работ и испытаний на оборудовании «Потребителя» «Сетевое предприятие» выполняет отключения по предварительно поданной заявке «Потребителя».

6. Для ведения оперативных переговоров «Потребитель» ежегодно составляет списки оперативных лиц с указанием фамилии, имени, отчества, должности, квалификационной группы по ТБ, места нахождения и номеров телефонов. Списки подписываются руководителем предприятия и передаются «Сетевому предприятию».

Адрес и телефон оперативной службы

«Сетевого предприятия» ОАО «Гранит-Кузнечное»: Россия, 188751 Ленинградская обл., Приозерский р-н п.Кузнечное , тел.93-934 ;

Адрес и телефон «Потребителя»: Россия, 188762 Ленинградская обл., Приозерский р-н,п.Белокаменка
Председатель: Глухова Любовь Инокентьевна (телефон) 304-48-60

7. Настоящий акт составлен в 3-х экземплярах, из которых 1 экз. находится в ОАО «Петербургская сбытовая компания», 1 экз. у « Потребителя».

Акт подписали:

« Сетевое предприятие»

Тех.директор ОАО «Гранит-Кузнечное» _____ Макаров А.Н.
М.П. (должность) (подпись)

«Потребитель»

Председатель сад-ва «Белокаменка» _____ Глухова Л.И.
М.П. (должность) (подпись)

Начальник Приозерского МРО
ОАО «Петербургская сбытовая компания» _____ Окинин Б.Н.
М.П. (должность) (подпись)

Пояснительная записка

С О Д Е Р Ж А Н И Е :

1. Общие положения;

2. Ограничения и сервитуты;

3. Проектные предложения;

4. Инженерное обеспечение;

5. Пожаротушение;

6. Инженерно-технические мероприятия ГО,
и мероприятия по предотвращению ЧС;

7. Санитарная очистка территории;

8. Охрана окружающей среды;

Настоящий проект разработан ООО "БРИГ14" на основании согласованной исполнительной схемы СНТ«Белокаменка» и генплана территории СНТ разработанного в 1991 г. в соответствии с откорректированными границами землепользования СНТ «Белокаменка» по решению Приозерского городского суда от 08.02.2015 г. Проект разработан на топографической основе выполненной ООО «Земельная коллегия» в 2009 году.

1. ОБЩИЕ ПОЛОЖЕНИЯ.

1.1. **Заказчик:** Правление СНТ «БЕЛОКАМЕНКА».

1.2. **Адрес участка:** вблизи оз.Лопастное Севастьяновского сельского поселения Приозерского муниципального района Ленинградской области;

1.3. **Площадь территории**: 353148 кв.м.(35,31 га);

1.4. **Категория земель**: земли сельхозназначения;

1.5. **Вид пользования:** коллективно-долевая собственность (за исключением приватизированных гражданами садовых участков);

1.6. **Назначение участка**: для ведения садоводческого хозяйства.

1.7. **Существующая застройка**: территория СНТ в основном освоена и застроена на 90%;

1.8. **Подъезд к участку**: по грунтовой дороге от автодороги Приозерск – Сортавала;

1.9. **Характеристика территории**: освоенная территория существующего садоводческого товарищества расположена в юго-восточной части Севастьяновского сельского поселения Приозерского муниципального района Ленинградской области между автодорогой Приозерск –Сортавала и озером Лопастное.

2. ОГРАНИЧЕНИЯ И СЕРВИТУТЫ.

2.1. Градостроительные ограничения:

Хозяйственная деятельность на территории участка регламентируется Правилами землепользования и застройки территории Севастьяновского сельского поселения Приозерского муниципального района Ленинградской области;

2.2. Общественные сервитуты:

Участок может быть использован только в целях ведения садоводческого хозяйства.

2.3. Публичные сервитуты:.

Землепользователь обязан обеспечить беспрепятственный допуск на территорию участка сотрудников федеральных областных и районных надзорных органов.

Запрещается использование участка в целях и способами, которые противоречат требованиям земельного законодательства.

2.4. Частные сервитуты:

Землепользователь обязан соблюдать требования, предъявленные к ведению хозяйственной деятельности в зоне для ведения садоводства и дачного хозяйства;

- осуществить освоение и благоустройство территории садоводческого товарищества в соответствии с настоящим проектом,

2.5. Общие сервитуты и др.: Землепользователь обязан:

- обеспечить рациональное использование земли;
- не допускать ухудшения экологической обстановки на территории и загрязнения водоносного горизонта;
- вести любое строительство, руководствуясь действующими строительными нормами и правилами по согласованию с архитектурно-градостроительными, землеустроительными, санитарными и природоохранными органами.
- Выполнить комплекс санитарно-гигиенических исследований почвы на участке.

2.6. Разрешенное использование земельного участка:

ЗОНА ДЛЯ ВЕДЕНИЯ САДОВОДСТВА И ДАЧНОГО ХОЗЯЙСТВА (СХ-1)

Зона предназначена для размещения садовых и дачных участков с правом возведения жилого строения используемых населением в целях отдыха и выращивания сельскохозяйственных культур.

Основные виды разрешенного использования

- Садовые и дачные дома
- Садоводство, огородничество, растениеводство
- Содержание домашнего скота и птицы
- Личные подсобные хозяйства
- Теплицы, оранжереи

Вспомогательные виды разрешенного использования

- Строения и здания для индивидуальной трудовой деятельности (типа столярных мастерских), летние гостевые домики, семейные бани, надворные туалеты
- Постройки для содержания мелкого скота и птицы
- Хозяйственные постройки (хранение дров, инструмента, компоста)
- Гаражи или стоянки 1-3 места
- Площадки: детские, хозяйственные, отдыха
- Открытые спортивные площадки, теннисные корты, катки и другие аналогичные объекты
-

Условно разрешенные виды использования

- Отдельно стоящие объекты торговли, общественного питания, бытового обслуживания, рассчитанные на малый поток посетителей (менее 250 кв.м. общ. площади)

Предельные параметры разрешенного строительства, реконструкции

1	Минимальное расстояние от жилого строения или дома до красной линии улиц	м	5
2	Минимальное расстояние от жилого дома или строения до красной линии проездов	м	3

3	Минимальное расстояние от хозяйственных построек до красных линий улиц и проездов	м	5
4	Минимальное расстояние от жилого дома или строения до границы соседнего участка	м	3
5	Минимальное расстояние от постройки для содержания мелкого скота и птицы до границы соседнего участка	м	4
6	Минимальное расстояние от других построек до границы соседнего участка	м	1
7	Минимальные противопожарные расстояния между жилыми домами и строениями, в том числе блокированными из негорючих материалов несущих и ограждающих конструкций (камень, бетон и т.п.)	м	6
8	Минимальбные противопожарные расстояния между жилыми домами и строениями, в том числе блокированными из негорючих материалов несущих и ограждающих конструкций (камень, бетон и т.п.) с деревянными перекрытиями и покрытиями, защищенными трудногорючими и негорючими материалами	м	8
9	Минимальные противопожарные расстояния между жилыми домами и строениями, в том числе блокированными домами и жилыми строениями из древесины, каркасных ограждающих конструкций из негорючих, трудногорючих и горючих материалов	м	15
10	Минимальные противопожарные расстояния между жилыми домами и строениями, в том числе блокированными из негорючих материалов несущих и ограждающих конструкций (камень, бетон и т.п.) и из древесины, каркасных ограждающих конструкций из негорючих, трудногорючих и горючих материалов	м	10
11	Минимальные противопожарные расстояния между жилыми домами и строениями, в том числе блокированными из негорючих материалов несущих и ограждающих конструкций (камень, бетон и т.п.) с деревянными перекрытиями и покрытиями, защищенными трудногорючими и негорючими материалами и домами и жилыми строениями из древесины, каркасных ограждающих конструкций из негорючих, трудногорючих и горючих материалов	м	12
12	Минимальное расстояние от границ земельного участка до: - основного строения - хозяйственных и прочих строений - открытой стоянки - отдельно стоящего гаража	м	 3 1 1 1
13	Минимальное расстояние от основных строений до отдельно стоящих хозяйственных и прочих строений - в соответствии с требованиями Свод правил 42.13330.2011 (п. 15), СанПиН 42-128-4690-88. «Санитарные правила содержания территорий населенных мест»		
14	Максимальный процент застройки земельного участка площадью 0, 06-0,12 га	%	30
15	Минимальная площадь земельного участка	га	0,05

3. ПРОЕКТНЫЕ ПРЕДЛОЖЕНИЯ.

3.1. Проектно-планировочное решение.

Проектом предусматривается корректировка границ 24% индивидуальных садоводческих участков в соответствии с откорректированными границами землепользования СНТ «Белокаменка» по решению Приозерского городского суда от 08.02.2015 г. Приведение планировочной структуры СНТ к действующим планировочным нормам предусмотрено только на корректируемых территориях, в связи с тем что территория СНТ осваивалась более 30 лет назад и более 76% садовых участков находятся в собственности владельцев и поставлены на земельно-кадастровый учёт. Территория садоводства освоена с выделением зон для размещения садовых участков, объектов обслуживания населения, объектов инженерного обеспечения, стоянок личного и гостевого автотранспорта, внутренней транспортно-дорожной сети, контейнерных площадок для сбора твердых бытовых отходов. Планировочная структура проектируемой территории основывается на сложившихся кольцевых проездах обеспечивающих подъезд ко всем участкам с дороги выходящей на шоссе. Подъезды к участкам проектируются с учетом организации водоотведения с использованием естественных уклонов рельефа.

На территории СНТ общей площадью 35 3148 кв.м., на землях категории – земли сельскохозяйственного назначения, в границах территориальной зоны – зона ведения садоводства и дачного хозяйства (СХ-1), расположены 4-и отдельных массива садовой застройки, включающих 275 индивидуальных садовых участков, более 90% которых полностью освоены и застроены, в том числе:

- **массив 1**: общая площадь – 35467 кв.м.; площадь земель, относящихся к имуществу общего пользования – 5609 кв.м.; площадь земель под садовыми участками – 29858 кв.м.; количество садовых участков - 26;
- **массив 2**: общая площадь – 50267 кв.м.; площадь земель, относящихся к имуществу общего пользования – 10110 кв.м.; площадь земель под садовыми участками – 40157 кв.м.; количество садовых участков – 37;
- **массив 3**: общая площадь – 107345 кв.м.; площадь земель, относящихся к имуществу общего пользования – 30422 кв.м.; площадь земель под садовыми участками – 76923 кв.м.; количество садовых участков - 79;
- **массив 4**: общая площадь – 160182 кв.м.; площадь земель, относящихся к имуществу общего пользования – 25771 кв.м.; площадь земель под садовыми участками – 134411 кв.м.; количество садовых участков - 133;

3.2. Здания и сооружения.

На каждом не застроенном садовом участке планируется размещение садового дома и хозяйственных построек. Застройку участков рекомендуется осуществлять как по индивидуальным, так и по типовым проектам в соответствии с правилами землепользования и застройки (ПЗЗ), утвержденными МО Севастьяновское сельское поселение.

4. ИНЖЕНЕРНОЕ ОБЕСПЕЧЕНИЕ.

4.1. Водоснабжение.

Питьевая вода из шахтных колодцев.

4.2. Водоотведение и канализация.

Каждый дом оборудуется водонепроницаемым септиком, либо сертифицированными в России локальной системой механической очистки

хозяйственно-бытовых стоков типа «Биокси-5». Фекальные стоки по мере накопления вывозятся спецтранспортом жилкомхоза.

4.3. Отопление.

Теплоснабжение и горячее водоснабжение жилых построек предусматривается осуществлять автономными системами: печи, камины, котлы, нагревательные приборы.

4.4. Электроснабжение.

Сеть электроснабжения на территории СНТ предусматривается воздушными линиями - от поселковых электрических сетей пгт.Кузнечное, в соответствии с техническими условиями РЭС ВЭС ОАО «Ленэнерго».

5. ПОЖАРОТУШЕНИЕ.

Для целей пожаротушения все здания оборудуются индивидуальными средствами пожаротушения и ящиками с песком. Наружное пожаротушение предусматривается из пожарных водоёмов, с расходом воды на каждое строение не мение 5 л/сек в течении 3-х часов.

Молниезащита зданий и строений выполняется по 3-й категории (отдельно стоящие или устанавливаемые на защищаемых объектах стержневые или тросовые молниеотводы.

Все здания и сооруженеия обеспечиваются сертифицированными первичными средствами пожаротушения в количестве не менее 2-х пятилитровых порошковых огнетушителей.

Используемая литература

1. СНиП 2.04.02-84* «Водоснабжение. Наружные сети и сооружения»;
2. СНиП 2.07.01-89* «Градостроительство. Планировка и застройка городских и сельских поселений» (приложение 1);
3. СНиП 2.08.01-89* «Жилые здания»;
4. Разъяснения к Изменению №4 СНиП 2.08.01-89* "Жилые здания"»;
5. СП 30-102-99 «Планировка и застройка территорий малоэтажного жилищного строительства, здания и сооружения»;
6. СНиП 31-02-2001 «Дома жилые одноквартирные»;
7. СП 11-111-99 «Разработка, согласование, утверждение, состав проектно-планировочной документации на застройку территорий малоэтажного жилищного строительства».

Требования к территории

В соответствии с требованиями СП 30-102-99 расстояние от застройки на территории СНТ до лесных массивов принято не менее 15м.

Типы и размеры дома для хранения средств пожаротушения определяются по согласованию с органами Государственной противопожарной службы. Помещение для хранения переносной мотопомпы и противопожарного инвентаря должно иметь площадь не менее 10м^2 и несгораемые стены.

Планировочное решение территории обеспечивает проезд автотранспорта ко всем индивидуальным участкам, объединенным в группы, и объектам общего пользования.

Противопожарные расстояния между строениями и сооружениями в пределах одного индивидуального земельного участка не нормируются.

Противопожарные расстояния между жилыми строениями (или домами), расположенными на соседних участках, устанавливаются в зависимости от материала несущих и ограждающих конструкций и должны быть не менее указанных в таблице.

Допускается группировать и блокировать жилые строения (или дома) на двух соседних участках при однорядной застройке и на четырех соседних участках при двухрядной застройке.

Территории в пределах противопожарных расстояний между жилыми домами, дачными и иными постройками, должны своевременно очищаться от горючих отходов, мусора, тары, опавших листьев, сухой травы и т. п.

Разведение костров, сжигание отходов и тары не разрешается в пределах установленных нормами проектирования противопожарных расстояний, но не ближе 50м до зданий и сооружений. Сжигание отходов и тары в специально отведенных для этих целей местах должно производиться под контролем.

На территориях жилых домов, дач и садовых домиков, общественных зданий не разрешается оставлять на открытых площадках и во дворах тару (емкости, канистры и т. п.) с ЛВЖ и ГЖ, а также баллоны со сжатыми и сжиженными газами.

У водоемов (водоисточников), а также по направлению движения к ним будут установлены соответствующие указатели (объемные со светильником или плоские, выполненные с использованием светоотражающих покрытий). На них четко будут нанесены цифры, указывающие расстояние до водоисточника. Водоисточники, предназначенные для целей тушения пожаров, должны быть обеспечены

разворотными площадками или пирсами для установки пожарных автомобилей. Установка иной техники, для целей не предназначенных пожаротушению, запрещена. Пожарные резервуары на зимний период времени будут утепляться, а водоёмы оборудоваться незамерзающими прорубями.

На территории СНТ устанавливаются:

- звуковые сигналы (сирена, колокол, рельс и т.п.) для оповещения людей на случай возникновения пожара;

- у въезда на территорию объединения – указатель с наименованием улиц и план-схема расположения естественных и искусственных водоисточников (водонапорных башен).

На территории СНТ установлены пожарные посты – щиты с набором противопожарного инвентаря (огнетушители, ведра, бочки с водой, лопаты и т.п.) из расчёта один пост на каждые 20 участков. С наступлением минусовой температуры огнетушители следует размещать в отапливаемых помещениях.

Освещение домов и территорий электрическое. При перебоях в снабжении электрической энергией в качестве запасного освещения разрешается применять электрические фонари.

Наружное освещение обособленно от электросетей жилых строений и сооружений, отключаемых рубильниками.

Осветительная электросеть смонтирована так, чтобы светильники не соприкасались со сгораемыми конструкциями зданий и горючими материалами.

Для отключения электрических сетей в случае пожара на группу жилых домов, квартал предусмотрены отключающие аппараты на время грозы или после окончания дачного сезона. Все электроустановки имеют защиту от токов короткого замыкания и других отклонений от нормальных режимов, могущих привести к пожарам.

Плавкие вставки предохранителей калиброваны с указанием на клейме номинального тока вставки (клеймо ставится заводом-изготовителем или электротехнической лабораторией).

Соединения, оконцевания и ответвления жил проводов и кабелей произведено только при помощи опрессовки, сварки, пайки или специальных зажимов.

Переносные светильники оборудованы защитными стеклянными колпаками и сетками. Для этих светильников и другой переносной электроаппаратуры

применяются гибкие кабели и провода с медными жилами, специально предназначенные для этой цели, с учётом возможных механических воздействий.

Электродвигатели, светильники, провода, распределительные устройства периодически очищаются от горючей пыли (не реже двух раз в месяц).

При открытой прокладке провода и кабеля в местах, где возможны механические их повреждения, дополнительно защищены (стальной трубой, металлическим уголком, швеллером).

В местах пересечения незащищенных изолированных проводов и прокладки их через сгораемые конструкции проложена дополнительная изоляция.

При эксплуатации электрических сетей строений индивидуального участка с периодичностью не реже одного раза в три года будет проводиться замер сопротивления изоляции токоведущих частей силового и осветительного оборудования, результаты замера оформляются соответствующим актом (протоколом).

При сезонном использовании жилых домов и их закрытии на длительное время электросеть должна быть обесточена на вводе.

Требования к дорогам и улицам

На территорию квартала с числом участков более 50 — принято более двух въездов. Ширина ворот на земельные участки принята не менее 4,5 м, калитки — не менее 1 м.

На территории квартала ширина улиц и проездов в красных линиях принята:

для улиц — не менее 15 м;

для проездов — не менее 9 м.

Минимальный радиус закругления края проезжей части — 6,0 м.

Ширина проезжей части улиц и проездов принимается:

для улиц — не менее 7,0;

для проездов — не менее 3,5 м.

На проездах предусмотрены разъездные площадки длиной не менее 15 м и шириной не менее 7 м, включая ширину проезжей части. Расстояние между разъездными площадками, а также между разъездными площадками и перекрестками не превышает 200 м.

Максимальная протяженность тупикового проезда, согласно требованиям СНиП 2.07.01 и НПБ 106 не превышает 150 м.

Тупиковые проезды обеспечиваются разворотными площадками размером не менее 12х12 м. Использование разворотной площадки для стоянки автомобилей не допускается.

Дороги, проезды и подъезды к домам и водоисточникам, используемым для целей пожаротушения, будут свободными для проезда пожарной техники и содержаться в исправном состоянии, а зимой будут очищаться от снега и льда.

На период закрытия дорог в соответствующих местах будут установлены указатели направления объезда или устроены переезды через ремонтируемые участки и подъезды к водоисточникам.

Улицы будут иметь название и номер дома.

Требования к жилым домам

Владельцы жилых строений и сооружений должны иметь приставные лестницы, доходящие до крыши. Держать в постоянной готовности средства пожаротушения (один огнетушитель емкостью 5 литров (килограмм), а также инвентарь, с которым должны являться на тушение пожара.

В летний (теплый) период около каждого жилого строения должна быть установлена бочка с водой емкостью 0,2 куб. м, ведро и ящик с песком.

В индивидуальных жилых домах, садовых домиках, жилых комнатах будет осуществляться хранение (применение) не более 10 л ЛВЖ и ГЖ в закрытой таре. ЛВЖ и ГЖ в количестве более 3 л будут храниться в таре из негорючих и небьющихся материалов.

Газовые баллоны (рабочий и запасной) для снабжения газом бытовых газовых приборов (в том числе кухонных плит, водогрейных котлов, газовых колонок) будут располагаться вне зданий в пристройках (шкафах или под кожухами, закрывающими верхнюю часть баллонов и редуктор) из негорючих материалов у глухого простенка стены на расстоянии не ближе 5 м от входов в дома.

Пристройки и шкафы для газовых баллонов будут запираться на замок и иметь жалюзи для проветривания, а также иметь предупреждающие надписи "Огнеопасно. Газ".

Размещение и эксплуатация газобаллонных установок, в состав которых входит более двух баллонов, а также установок, размещаемых внутри домов, будут осуществляться в соответствии с требованиями действующих нормативных документов по безопасности в газовом хозяйстве.

У входа в индивидуальные жилые дома (в том числе коттеджи, дачи), в которых применяются газовые баллоны, размещается предупреждающий знак пожарной безопасности с надписью "Огнеопасно. Баллоны с газом".

При закрытии жилых домов и дач на длительное время электросеть обесточивается, вентили (клапаны) баллонов с газом плотно закрываются.

Противопожарные расстояния между строениями и сооружениями в пределах одного индивидуального земельного участка не нормируются. Противопожрные расстояния между строениями и сооружениями, расположеннаыми на соседних земельных участках, в зависимости от материала несущих и ограждающих конструкций должны быть не менее данных указанных в таблице 1.

Допускается группировать и блокировать строения и сооружения на двух соседних участках при однорядной застройке и на четырех соседних участках при двухрядной застройке. При этом противопожарные расстояния между строениями и сооружениями в каждой группе не нормируется, а минимальные расстояния между крайними строениями и сооружения групп принимаются по таблице 1.

Таблица 1. Минимальные противопожарные расстояния между крайними строениями и группами строений и группами строений на садовых участках

Материал несущих и ограждающих конструкций строения		Расстояния, м		
		А	Б	В
А	Камень, бетон, железобетон и другие негорючие материалы	6	8	10
Б	То же с деревянными перекрытиями и покрытиями, защищенными негорючими и трудногорючими материалами	8	8	10
В	Древесина, каркасные ограждающие конструкции из негорючих, трудногорючих и горючих материалов	10	10	15

Жилое строение (или дом) должно отстоять от красной линии улиц не менее чем на 5 м, от красной линии проездов не менее чем на 3 м. При этом между домами, расположенными на противоположных сторонах проезда, должны быть учтены противопожарные расстояния, указанные в таблице. Расстояние от хозяйственных построек до красных линий улиц и проездов должно быть не менее 5 м.

Высота жилых помещений принимается от пола до потолка не менее 2,2 м. Высоту хозяйственных помещений, в том числе, расположенных в подвале,

следует принимать не менее 2 м, высоту погреба - не менее 1,6 м до низа выступающих конструкций (балок, прогонов).

Каждый жилой дом имеет минимум один эвакуационный выход непосредственно наружу. Строительные конструкции дома не способствуют скрытому распространению горения.

Требования к сигнальным знакам

В соответствии с требованиями НПБ 160-97 «Цвета сигнальные. Знаки пожарной безопасности. Виды, размеры, общие технические требования» на территории квартала устанавливаются знаки пожарной безопасности. При выборе места установки знака будут соблюдаться следующие требования:

знак должен быть хорошо виден, его восприятию не должны мешать цвет окружающего фона, посторонние предметы или яркостный контраст при искусственном или естественном освещении;

знак должен находиться в пределах поля зрения при условиях наиболее естественного (привычного) зрительного восприятия окружающей среды;

расстояние между одноименными знаками, указывающими местонахождение пожарно-технической продукции, не должно превышать 60 м;

знак должен располагаться в непосредственной близости от объекта, к которому он относится.

Красный сигнальный цвет применяется для:

обозначения различных видов пожарной техники и ее элементов;

обозначения знаков пожарной безопасности, содержащих информацию о месте нахождения средств пожаротушения, а также мест нахождения водоисточников;

окантовки пожарных щитов белого цвета, нанесенного непосредственно на вертикальную конструкцию (стену) с устройствами для крепления пожарного инвентаря. Ширина окантовки должна составлять от 30 до 100 мм;

орнаментовки элементов строительных конструкций (стен) в виде отрезка горизонтально расположенной полосы для обозначения места нахождения огнетушителя, установки пожаротушения с ручным пуском, кнопки пожарной сигнализации и т.п.. Ширина полос составляет от 150 до 300 мм и располагаться на высоте, удобной для зрительного восприятия с проходов и т.п.;

обозначения участков (зон), которые запрещается чем-либо загромождать.

Обозначение выполняется окантовкой границ таких участков (зон) или заполнением соответствующих площадей этих участков (зон) наклонными под углом 45-60 ° полосами красного сигнального цвета шириной от 50 до 200 мм.

Сигнальные цвета

Сигнальный цвет	Смысловое значение сигнального цвета	Номер образца (эталона) цвета по Картотеке образцов (эталонов) цвета лакокрасочных материалов	Контрастный цвет
Красный	Запрещение, непосредственная опасность, пожарная опасность	6, 7, 9, 10, 11, 19, 37, 43, 62	Белый
Желтый	Предупреждение, возможная опасность	216, 218, 220, 221, 254, 255, 285, 286, 287	Черный
Синий	Предписание	408, 409, 423, 424, 449, 450, 474, 485, 486	Белый
Зеленый	Безопасность, обозначение путей эвакуации и эвакуационных (запасных) выходов	324, 325, 329, 385	Белый фосфоресцирующий

Желтый сигнальный цвет применяется для фона знаков треугольной формы со смысловым значением:"Внимание ! Будь осторожен!" в целях предупреждения возникновения пожара.

Синий сигнальный цвет применяется для фона знаков круглой формы, предписывающих выполнение тех или иных действий.

Также могут быть использованы знаки, установленными другими нормативными документами федерального уровня утверждения. Например: предписывающий знак "Работать в противогазе (респираторе)" - при тушении пожаров, сопровождающихся выделением токсичных продуктов горения (по ГОСТ 12.4.026).

Требования к пожарно-техническому оборудованию

Ближайшая пожарная часть (144 ПЧ ОГПС Приозерского района) располагается в 9 км от проектируемой территории застройки, а именно в пос. Кузнечное Ленинградской области. С отрядом пожарной охраны будет заключен договор на пожаротушение.

Административные и вспомогательные помещения, здания и сооружения должны быть обеспечены первичными средствами тушения пожаров, в соответствии с требованиями ППБ-01-93**, и средствами связи для немедленного вызова пожарной охраны в случае возникновения пожара. Первичные средства пожаротушения должны содержаться в соответствии с паспортными данными на них. Не допускается использование средств пожаротушения, не имеющих соответствующих сертификатов.

Использование пожарной техники, запасов воды и средств пожаротушения для хозяйственных, производственных и прочих нужд, не связанных с пожаротушением или обучением боевых расчётов ДПД (ПСО) категорически запрещается.

Мотопомпы, пожарное оборудование и приспособленная для целей пожаротушения техника должны постоянно находиться в исправном состоянии.

Территория СНТ имеет наружное освещение в темное время суток для быстрого нахождения мест размещения пожарного инвентаря, а также подъездов к пирсам пожарных водоемов, к входам в здания и сооружения. Места размещения (нахождения) средств пожарной безопасности знаками пожарной безопасности, в том числе знаком пожарной безопасности “Не загромождать”.

Для целей пожаротушения на территории поселка необходимо иметь переносную пожарную мотопомпу. Пожарная мотопомпа и иная, приспособленная и переоборудованная, техника для тушения пожаров укомплектована пожарно-техническим вооружением, заправлена топливом, огнетушащими веществами и находиться в исправном состоянии.

За пожарной мотопомпой, приспособленной (переоборудованной) для целей пожаротушения техникой, должен быть закреплен моторист (водитель), прошедший специальную подготовку. В поселении должен быть отработан порядок доставки пожарных мотопомп к месту пожара.

Нормы оснащения территорий пожарными щитами

№ п/п	Наименование функционального назначения помещений и категория помещений или наружных технологических установок по взрывопожарной и пожарной опасности	Предельная защищаемая площадь одним пожарным щитом, $м^2$	Класс пожара	Тип щита
	В (твердые горючие вещества и материалы)	400	А	ЩП-А

Обозначения:

ЩП-А - щит пожарный для очагов пожара класса А;

Пожарные щиты комплектуются первичными средствами пожаротушения, немеханизированным пожарным инструментом и инвентарем.

Нормы комплектации пожарных щитов немеханизированным инструментом и инвентарем

№ п/п	Наименование первичных средств пожаротушения, немеханизированного инструмента и инвентаря	ЩП-А класс А
1	Огнетушители:	
	пенные и водные вместимостью, л/массой огнетушащего состава, кг	2+
	10/9	1++
	5/4	2+
2	Лом	1
3	Багор	1
5	Ведро	2
8	Лопата штыковая	1
9	Лопата совковая	1
12	Емкость для хранения воды объемом:	
	0,2 $м^3$	1

Примечания: *для тушения пожаров различных классов порошковые огнетушители должны иметь соответствующие заряды: для класса А - порошок АВС(Е).*

Бочки для хранения воды, устанавливаемые рядом с пожарным щитом, должны иметь объем не менее 0,2 $м^3$ и комплектоваться ведрами. Ящики для песка должны иметь объем 0,5; 1,0 или 3,0 $м^3$ и комплектоваться совковой лопатой.

Конструкция ящика должна обеспечивать удобство извлечения песка и исключать попадание осадков.

Ящики с песком, как правило, должны устанавливать со щитами в помещениях или на открытых площадках, где возможен розлив легковоспламеняющихся или горючих жидкостей.

В соответствии с требованиями НПБ 166-97 «ПОЖАРНАЯ ТЕХНИКА. ОГНЕТУШИТЕЛИ. ТРЕБОВАНИЯ К ЭКСПЛУАТАЦИИ.» первичные средства пожаротушения будут содержаться в соответствии с предъявляемым к этому требованиям.

Огнетушители вводятся в эксплуатацию в полностью заряженном и работоспособном состоянии, с опечатанным узлом управления запорно-пускового устройства. Они должны находиться на отведенных им местах в течение всего времени их эксплуатации.

Огнетушители будут располагать на защищаемом объекте в соответствии с требованиями ГОСТ 12.4.009 (раздел 2.3) таким образом, чтобы они были защищены от воздействия прямых солнечных лучей, тепловых потоков, механических воздействий и других неблагоприятных факторов (вибрация, агрессивная среда, повышенная влажность и т. д.). Они должны быть хорошо видны и легкодоступны в случае пожара. Предпочтительно размещать огнетушители вблизи мест наиболее вероятного возникновения пожара, вдоль путей прохода, а также - около выхода из помещения.

Для обеспечения пожаротушения на территории общего пользования предусмотрены три противопожарных водоема вместимостью более 54 м^3. Из расчета продолжительности тушения одного пожара (3 ч) с расходом воды на наружное пожаротушение в населенном пункте 5 л/сек.

Требования к населению

Владельцы земельных участков и дач **обязаны:**

- содержать в исправном состоянии электрические сети и электробытовые, газовые и керосиновые приборы, печи и соблюдать меры предосторожности при их эксплуатации, выполнять меры предосторожности при использовании предметов бытовой химии и проведении отделочных работ с применением лаков и красок;

- не допускать игр детей с огнём, а также самостоятельное использование ими пиротехнических изделий;
- при обнаружении неисправностей в садовом доме, которые в дальнейшем могут привести к пожару, немедленно принимать возможные меры к их устранению и, в необходимых случаях, сообщать о них в заинтересованные службы;
- предоставлять в порядке, установленном законодательством Российской Федерации, возможность государственным инспекторам по пожарному надзору проводить обследования и проверки принадлежащих им жилых, хозяйственных и иных помещений и строений в целях контроля за соблюдением требований пожарной безопасности.
- при возникновении пожара вызывать пожарную охрану и принять меры к тушению пожара первичными средствами.

В пожароопасный период в объединениях граждан, расположенных в лесных хвойных массивах, на торфяниках и бывших торфоразработках, устанавливается патрулирование членов объединения.

6. ИНЖЕНЕРНО-ТЕХНИЧЕСКИЕ МЕРОПРИЯТИЯ ГО И ПРЕДОТВРАЩЕНИЯ ЧС

Используемая литература

1. Федеральный закон « О гражданской обороне» от 12.02.98г. №28-ФЗ
2. Федеральный закон « О защите населения и территорий от чрезвычайных ситуаций природного и техногенного характера» от 21.12.1994г. № 68-ФЗ
3. Федеральный закон «О промышленной безопасности опасных производственных объектов» от 21.09.1997 г. №116-ФЗ.
4. Постановление Правительства РФ «О порядке отнесения организаций к категориям по ГО» от 19.09.98 г. №1115.
5. Постановление Правительства РФ « О порядке отнесения территорий к группам по ГО» от 03.10.98 г. №1149.
6. СНиП 11.01-95 «Инструкция о порядке разработки, согласования, утверждения и состава проектной документации на строительство предприятий, зданий и сооружений»
7. СНиП 2.01.51-90 «Инженерно-технические мероприятия гражданской обороны».

8. СНиП II-11-77 «Защитные сооружения гражданской обороны».
9. СНиП 11-01-95. Инструкция о порядке разработки, содержания, утверждения и составе проектной документации на строительство предприятий, зданий и сооружений.
10. СП 111-107-98. Свод правил по проектированию и строительству. «Порядок разработки и состав раздела «Инженерно-технические мероприятия гражданской обороны. Мероприятия по предупреждению чрезвычайных ситуаций».

В соответствии со СНиП 2.01.51-90 защита населения достигается инженерно-техническими мероприятиями гражданской обороны и предупреждения чрезвычайных ситуаций при разработке проекта планировки и застройки территории жилого строительства. Мероприятия по защите населения в ЧС планируются, организуются и частично проводятся с учетом необходимой достаточности.

Основными способами защиты населения, которые планируются и проводятся в комплексе, являются оповещение, информирование населения и при необходимости его эвакуация.

Группа по предназначаемым приоритетам поражения.

Квартал садоводческих участков не подпадает под группы по предназначаемым приоритетам поражения, согласно Постановление Правительства РФ от 3 октября 1998 г. № 1149 табл. № 1:

- *1 группа* – военные объекты, пункты управления (ПУ), важнейшие объекты всех видов транспорта и связи;
- *2 группа* – объекты систем жизнеобеспечения населения (ЖОН), склады и базы государственных резервов;
- *3 группа* – объекты оборонных отраслей, нефтеперерабатывающей, нефтехимической, пищевой промышленности, строительного комплекса и др.

Квартал садоводческой застройки не относится ни к одной из перечисленных групп и попадает под квалификацию – не категорированный населенный пункт, согласно Постановления Правительства РФ от 19 сентября 1998 г. № 1115 (приложение 1).

Зонирование территории по возможному воздействию ССП

Квартал малоэтажной садоводческой застройки не подпадает под зоны возможных:

- разрушений в категорированных городах и на объектах особой важности. Данные объекты расположены от квартала на расстоянии свыше 20 км.
- радиоактивных заражений (загрязнения). Ближайшие радиоактивные объекты к кварталу находятся на расстоянии свыше 100 км.
- катастрофических затоплений. Территория вокруг квартала малоэтажной жилой застройки не подпадает под затопление.
- опасных химических заражений. Территория квартала не прилегает к химически опасным объектам (ХОО) в пределах которой при возможном разрушении емкостей с аварийно химически опасными веществами (АХОВ) вероятно распространение последних с концентрациями, вызывающими поражения незащищенных людей.

Таким образом, квартал малоэтажной садоводческой застройки пригоден для жизнедеятельности местного и эвакуированного населения и подпадает под загородную зону.

Светомаскировка.

Квартал малоэтажной садоводческой застройки не входит в зону светомаскировки. Поэтому светомаскировка осуществляются заблаговременно и, как правило, выполняются только организационные мероприятия по обеспечению отключения наружного освещения квартала, внутреннего освещения жилых, общественных и вспомогательных зданий.

Снижение освещенности в режиме полного затемнения до требуемых уровней достигается следующими методами или их сочетанием:

а) установкой ламп пониженной мощности;

б) заменой газоразрядных ламп высокого давления лампами накаливания и отключением зажигающих устройств;

в) установкой светильников и маскировочных приспособлений к ним;

г) заменой защитных колпаков, рассеивателей и преломлятелей светильников маскировочными приспособлениями;

д) установкой специальных светильников;

в) использованием регуляторов напряжения.

Оповещение

В случаях возникновения крупных пожаров в лесном массиве или на территории СНТ предусмотрена звуковая сигнализация и оповещение, которые включаются в здании правления.

7. САНИТАРНАЯ ОЧИСТКА ТЕРРИТОРИИ.

Предусматривается проведение планово-регулярных очисток территории СНТ и обслуживания контейнеров ТБО спецавтотранспортом.

8. ОХРАНА ОКРУЖАЮЩЕЙ СРЕДЫ.

В настоящее время с экологической точки зрения состояние почв в районе размещения СНТ удовлетворительное. Сохранение их чистоты обеспечивается за счет заложенного в проекте планировочного решения и строгого выполнения требований норм организации строительства как общеплощадочных дорог и сетей, так и каждого строения. Проектируемые малоэтажные садовые дома и объекты общего пользования, выделяющие в окружающую среду вредные выбросы, не представляют опасности для загрязнения воздушного бассейна. Состав выбросов в атмосферу не требует планирования специальных мероприятий. Контейнерная площадка для сбора ТБО требует регулярного надзора и обслуживания.

ООО «БРИГ14»

П Р О Е К Т
ОРГАНИЗАЦИИ И ЗАСТРОЙКИ ТЕРРИТОРИИ СНТ «БЕЛОКАМЕНКА»
(с учётом корректировки)

в массиве Лопастное Севастьяновского сельского поселения
Приозерского района Ленинградской области

ЧАСТЬ 2
Графические материалы

1.	**Обзорный план.**	**Масштаб 1:500000.**	**Лист 1**
2.	**Ситуационный план.**	**Масштаб 1:50000.**	**Лист 2**
3.	**Фрагмент генерального плана территории МО «Севастьяновское сельское поселение»**	**Масштаб 1:25000.**	**Лист 3**
4.	**Схема функционального зонирования и расположения элемента планировочной структуры**	**Масштаб 1:20000.**	**Лист 4**
5.	**Схема использования территории в период подготовки пректа**	**Масштаб 1:5000.**	**Лист 5**
6.	**Чертёж планировки территории СНТ «Белокаменка»**	**Масштаб 1:2000.**	**Лист 6**
7.	**Разбивочный чертёж формируемых границ садовых участков**	**Масштаб 1:1000.**	**Лист 7**
8.	**Проект площадки для складирования ТБО**	**Масштаб 1:100.**	**Лист 8**

ОБЗОРНЫЙ ПЛАН
МАСШТАБ 1:500 000



						заказчик: СНТ "БЕЛОКАМЕНКА"
						адрес объекта: СНТ "Белокаменка" массив Лопастное Севастьяновское сельское поселение Приозерского района Ленинградской области
Изм.	Кол.уч.	Лист.	№док.	Подпись	Дата	ПРОЕКТ ОРГАНИЗАЦИИ И ЗАСТРОЙКИ ТЕРРИТОРИИ СНТ "БЕЛОКАМЕНКА" (с учётом корректировки)
ГАП		Поделенко В.Л.			12.2016	
Выполнил		Осипова С.Г.			12.2016	ОБЗОРНЫЙ ПЛАН МАСШТАБ 1:500 000

Стадия	Лист	Листов
П	1	8

ПРИОЗЕРСК
ООО БРИГ 14

Взам. Инв. №

Подпись и дата

Инв. № подл.

СИТУАЦИОННЫЙ ПЛАН

МАСШТАБ 1:50 000




						заказчик:	СНТ "БЕЛОКАМЕНКА"	
						адрес объекта:	СНТ "Белокаменка" массив Лопастное Севастьяновское сельское поселение Приозерского района Ленинградской области	
Изм.	Кол.уч.	Лист	№док.	Подпись	Дата			
						ПРОЕКТ ОРГАНИЗАЦИИ И ЗАСТРОЙКИ ТЕРРИТОРИИ СНТ "БЕЛОКАМЕНКА" (с учётом корректировки)	Стадия	Лист	Листов
ГАП		Поделенко В.Л.			12.2016		П	2	8
Выполнил		Осипова С.Г.			12.2016	СИТУАЦИОННЫЙ ПЛАН МАСШТАБ 1:50 000	ПРИОЗЕРСК ООО БРИГ 14		

Взам. Инв. №

Подпись и дата

Инв. № подл.

ФРАГМЕНТ ГЕНЕРАЛЬНОГО ПЛАНА ТЕРРИТОРИИ МО "СЕВАСТЬЯНОВСКОЕ СЕЛЬСКОЕ ПОСЕЛЕНИЕ"
Масштаб 1 : 25000

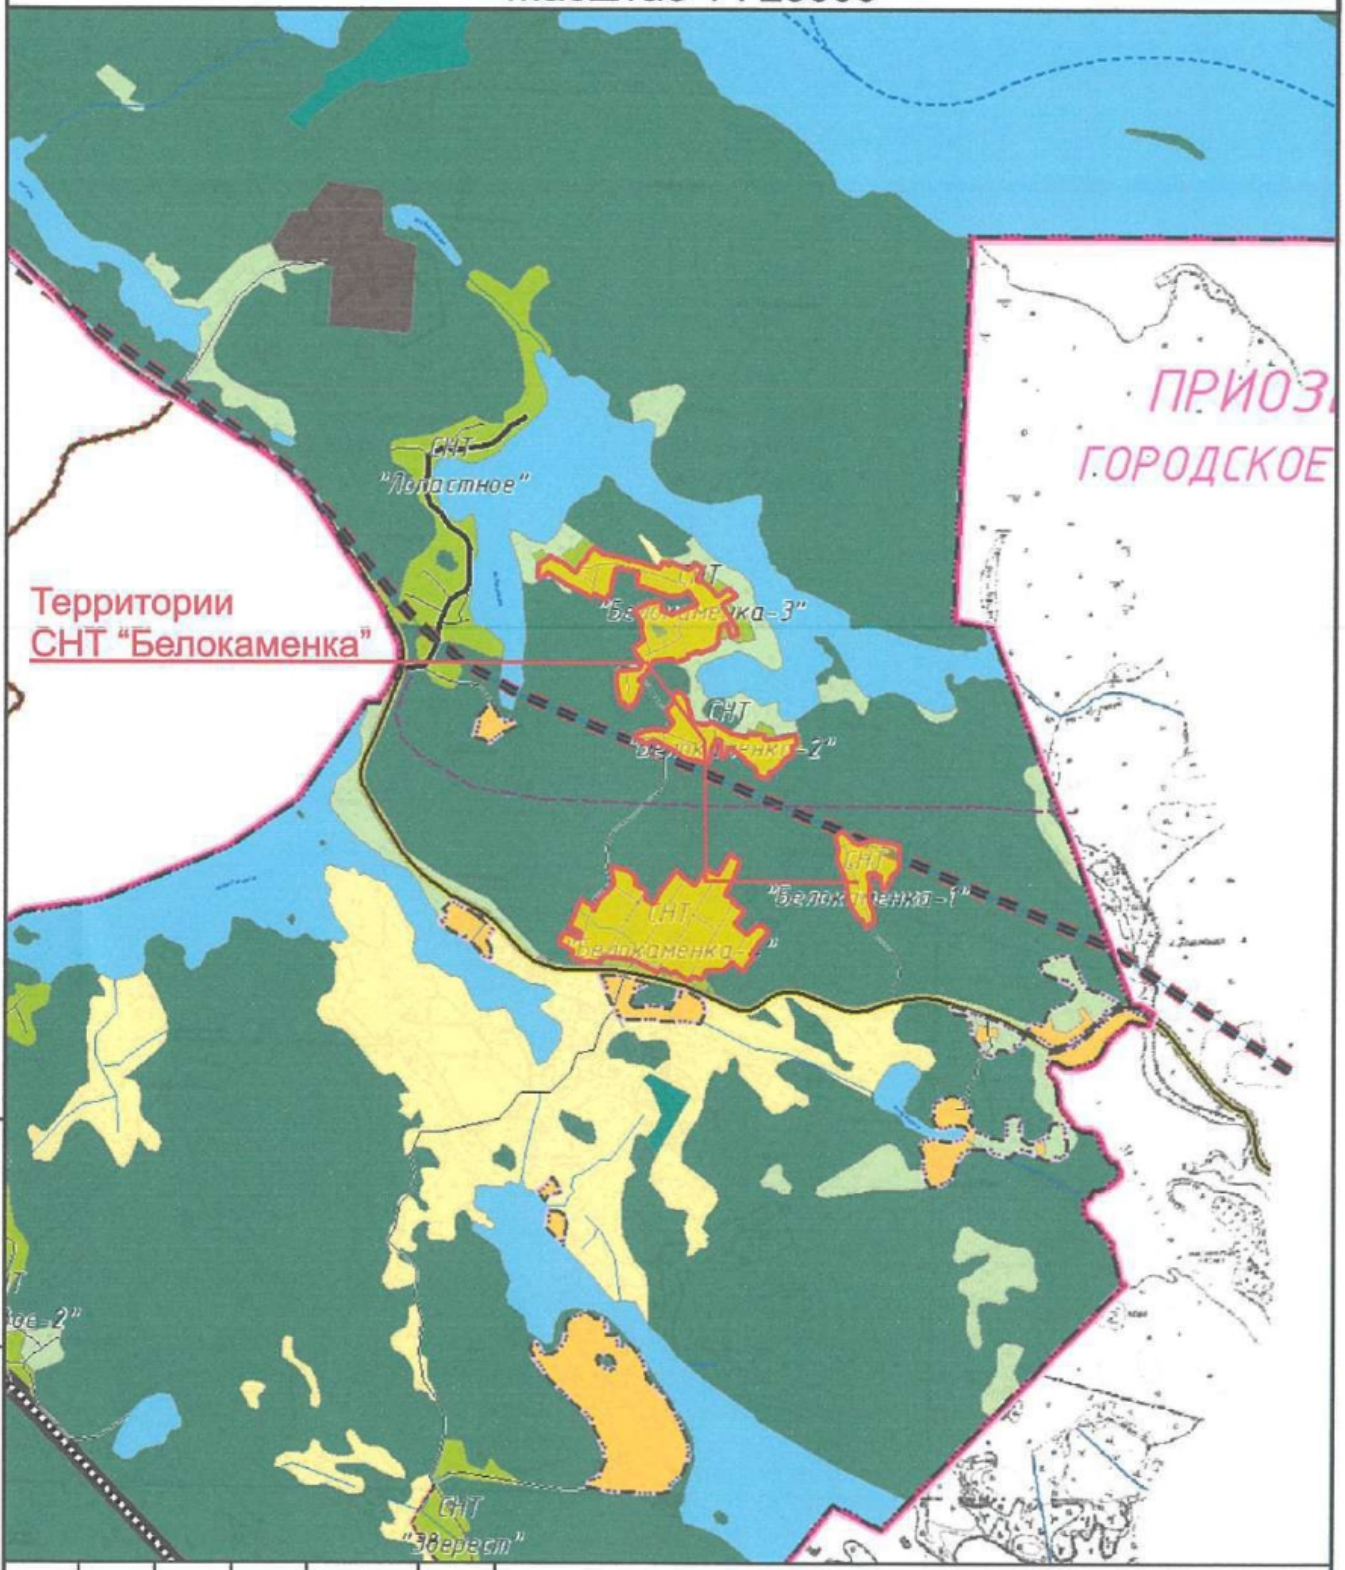

Взам. Инв. №

Подпись и дата

Инв. № подл.

Изм.	Кол.уч.	Лист	№док.	Подпись	Дата
ГАП		Поделенко В.Л.			12.2016
Выполнил		Осипова С.Г.			12.2016

заказчик: СНТ "БЕЛОКАМЕНКА"

адрес объекта: СНТ "Белокаменка" массив Лопастное Севастьяновское сельское поселение Приозерского района Ленинградской области


ПРОЕКТ ОРГАНИЗАЦИИ И ЗАСТРОЙКИ ТЕРРИТОРИИ СНТ "БЕЛОКАМЕНКА" (с учётом корректировки)

Стадия	Лист	Листов
П	3	8

ФРАГМЕНТ ГЕНЕРАЛЬНОГО ПЛАНА ТЕРРИТОРИИ МО "СЕВАСТЬЯНОВСКОЕ СЕЛЬСКОЕ ПОСЕЛЕНИЕ"
Масштаб 1: 25 000

ПРИОЗЕРСК
ООО БРИГ 14

СХЕМА ФУНКЦИОНАЛЬНОГО ЗОНИРОВАНИЯ И РАСПОЛОЖЕНИЯ ЭЛЕМЕНТА ПЛАНИРОВОЧНОЙ СТРУКТУРЫ. Масштаб 1:20 000

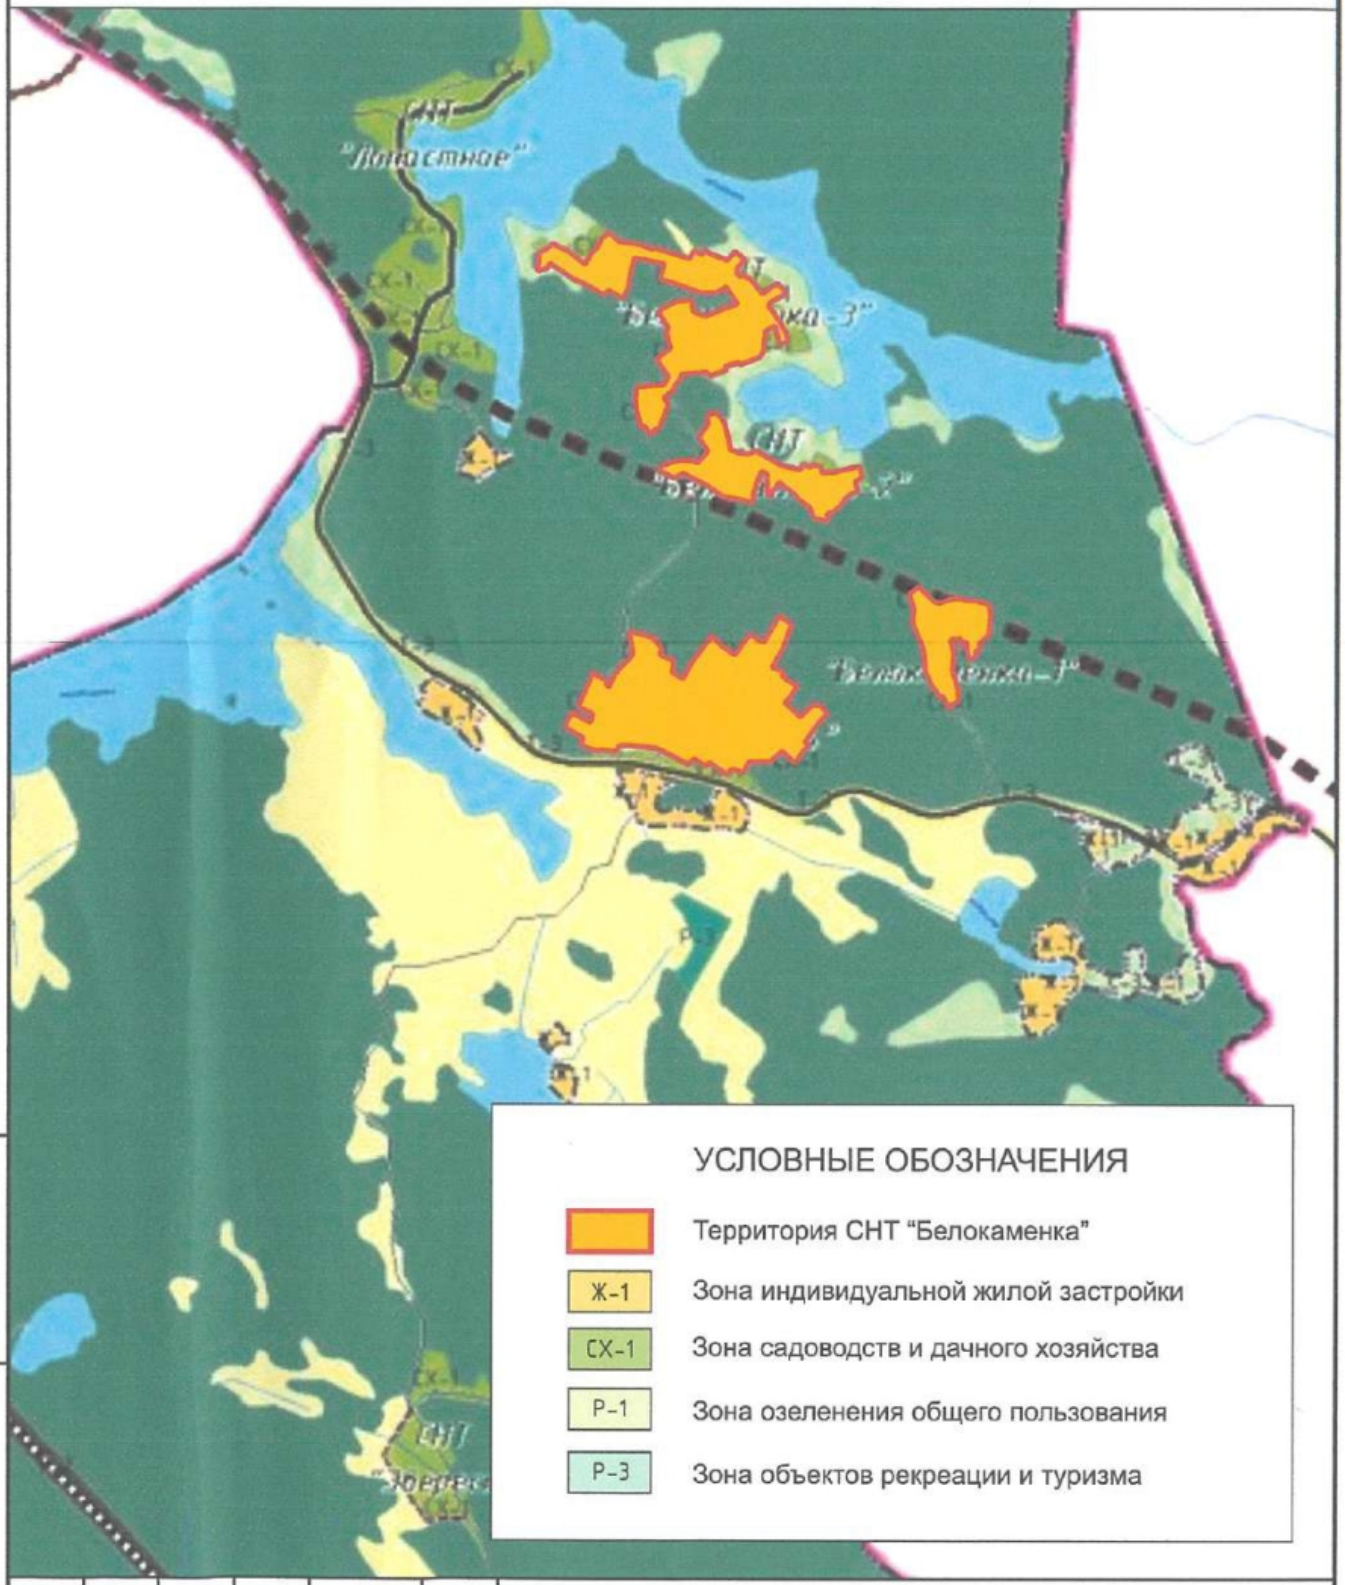

УСЛОВНЫЕ ОБОЗНАЧЕНИЯ

- Территория СНТ "Белокаменка"
- Ж-1 — Зона индивидуальной жилой застройки
- СХ-1 — Зона садоводств и дачного хозяйства
- Р-1 — Зона озеленения общего пользования
- Р-3 — Зона объектов рекреации и туризма

Взам. Инв. №

Подпись и дата

Инв. № подл.

Изм.	Кол.уч.	Лист.	№док.	Подпись	Дата
ГАП		Поделенко В.Л.			12.2016
Выполнил		Осипова С.Г.			12.2016

заказчик: СНТ "БЕЛОКАМЕНКА"

адрес объекта: СНТ "Белокаменка" массив Лопастное Севастьяновское сельское поселение Приозерского района Ленинградской области


ПРОЕКТ ОРГАНИЗАЦИИ И ЗАСТРОЙКИ ТЕРРИТОРИИ СНТ "БЕЛОКАМЕНКА" (с учётом корректировки)

Стадия	Лист	Листов
П	4	8

СХЕМА ФУНКЦИОНАЛЬНОГО ЗОНИРОВАНИЯ И РАСПОЛОЖЕНИЯ ЭЛЕМЕНТА ПЛАНИРОВОЧНОЙ СТРУКТУРЫ
Масштаб 1: 20 000

ПРИОЗЕРСК ООО БРИГ 14

СХЕМА ИСПОЛЬЗОВАНИЯ ТЕРРИТОРИИ В ПЕРИОД ПОДГОТОВКИ ПРОЕКТА. Масштаб - 1 : 5000

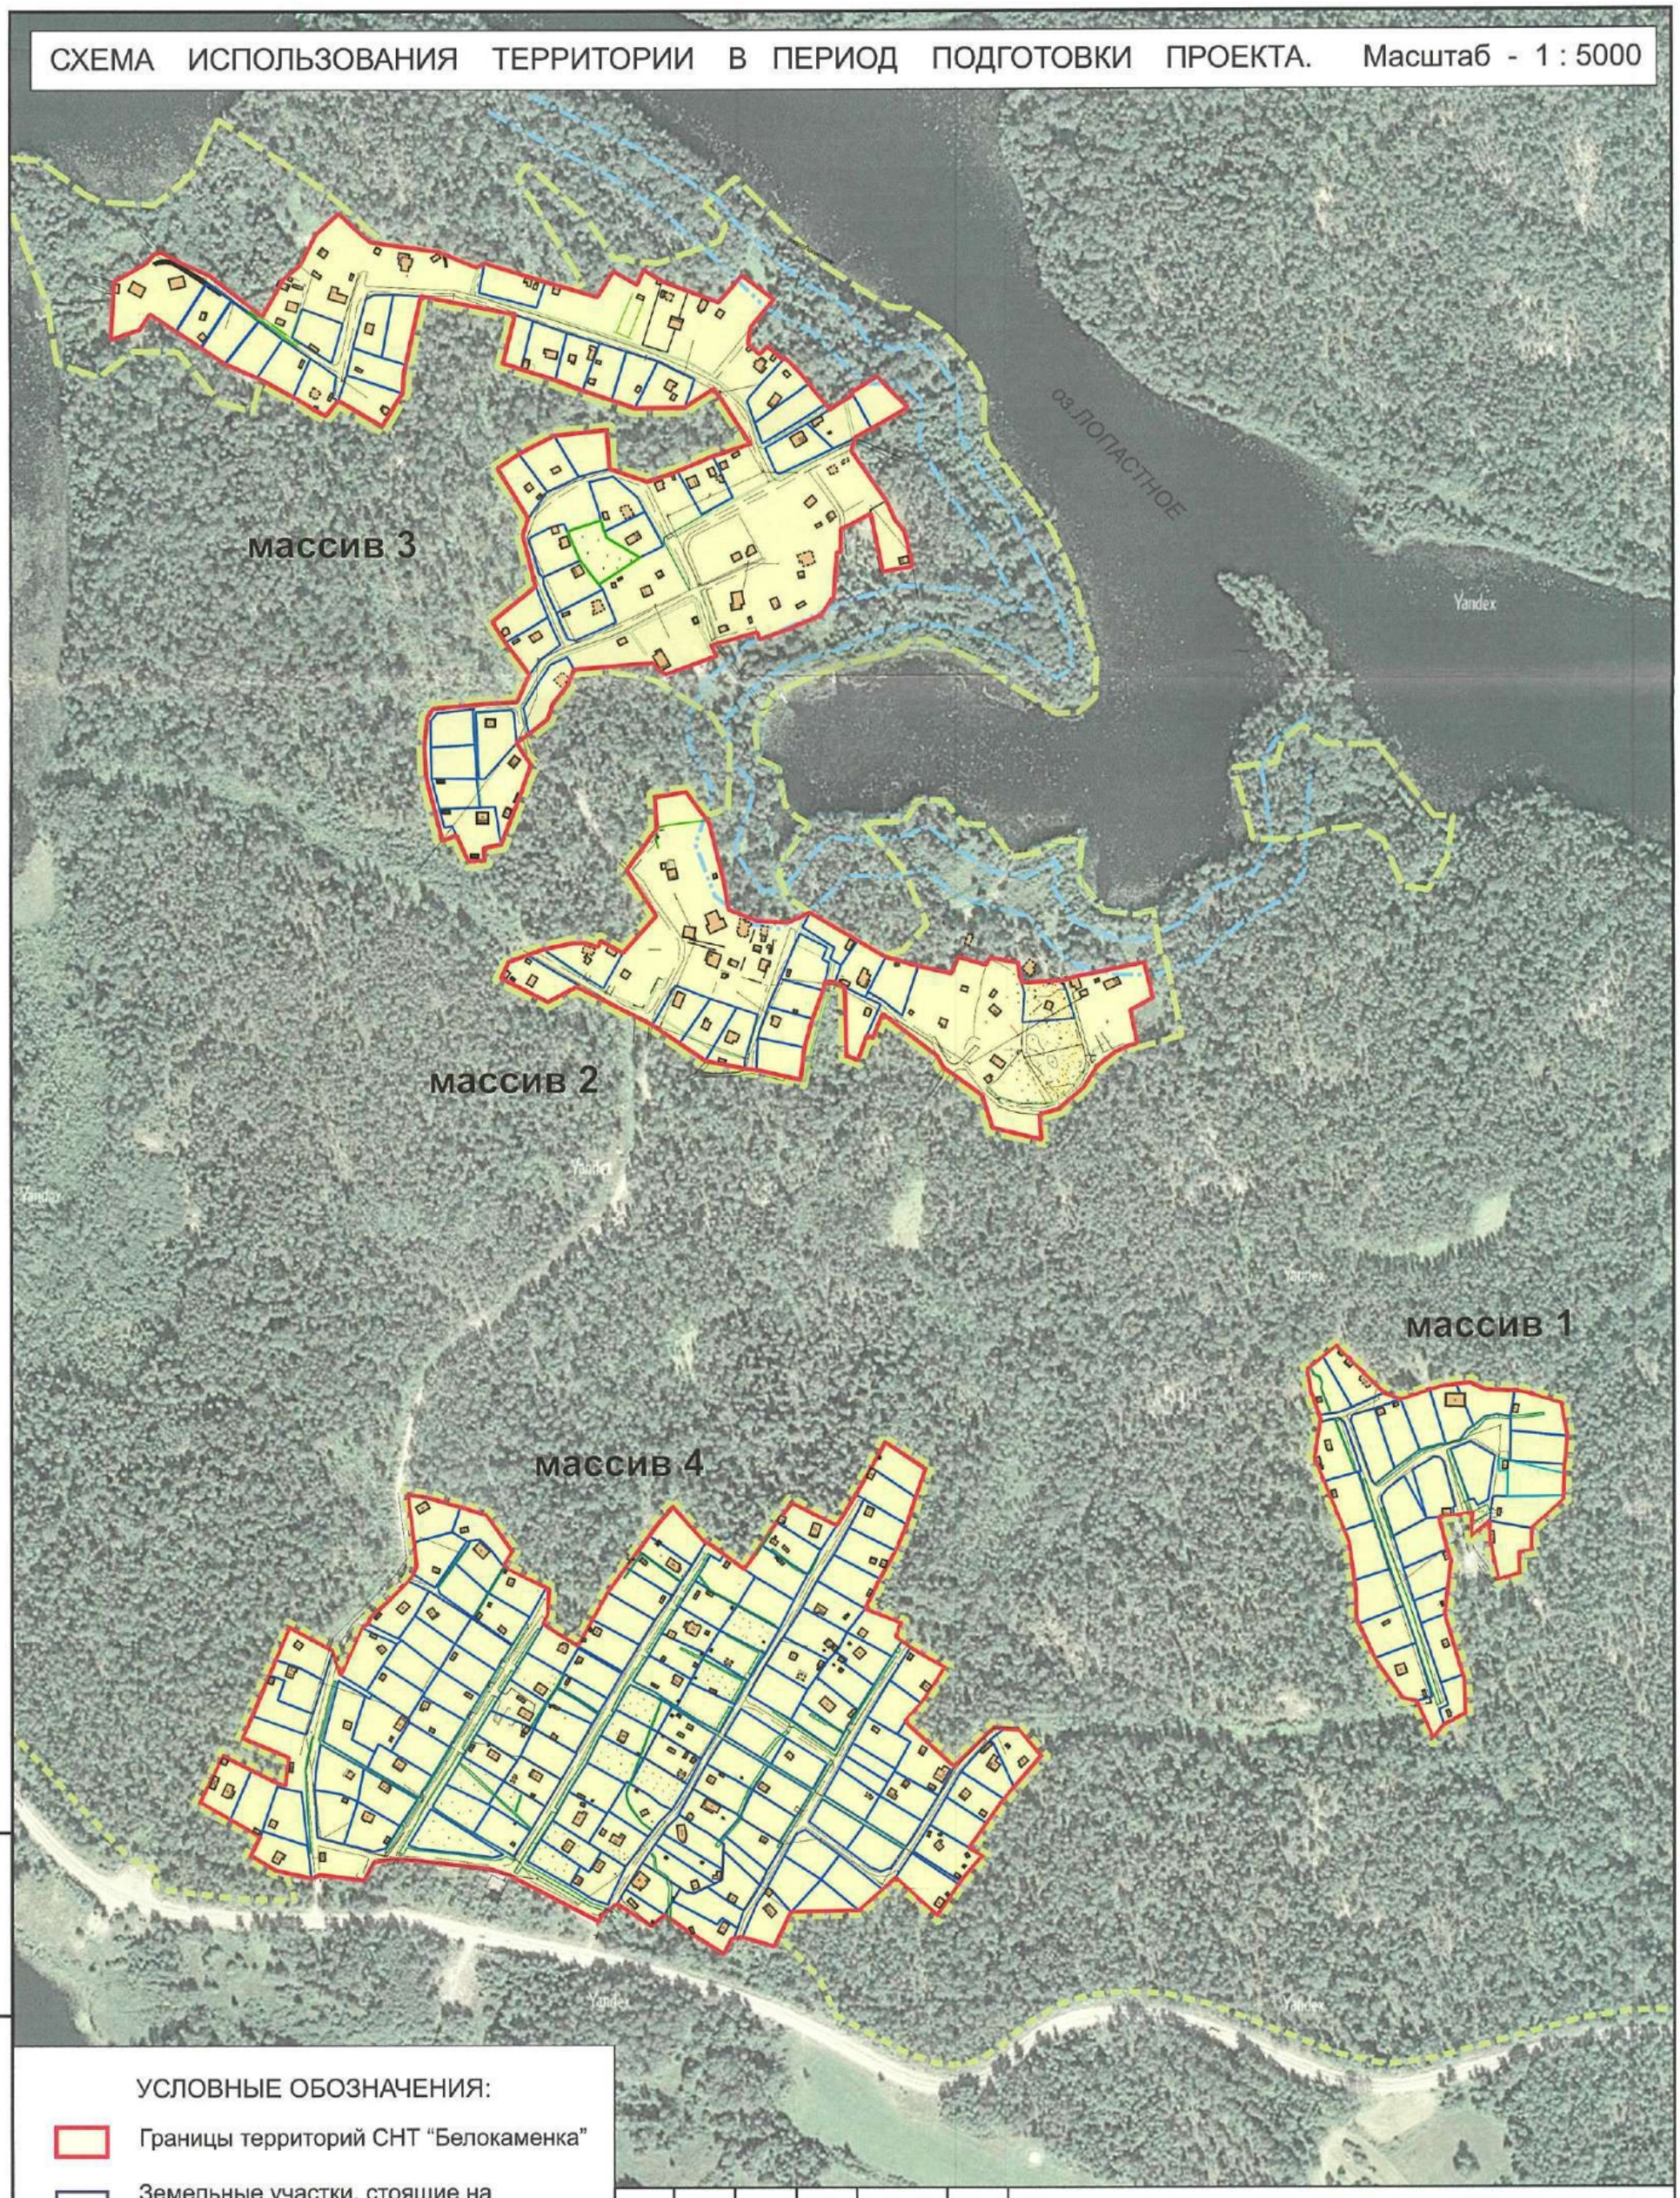

УСЛОВНЫЕ ОБОЗНАЧЕНИЯ:

- Границы территорий СНТ “Белокаменка”
- Земельные участки, стоящие на кадастровом учете
- Границы земель лесного фонда
- Граница береговой полосы оз.Лопастное (20м)
- Граница ПЗП и ВЗ оз.Лопастное (50м)

Изм.	Кол.уч.	Лист	№док.	Подпись	Дата
ГАП		Поделенко В.Л.			12.2016
Выполнил		Осипова С.Г.			12.2016

заказчик: СНТ “БЕЛОКАМЕНКА”

адрес объекта: СНТ “Белокаменка” массив Лопастное Севастьяновское сельское поселение Приозерского района Ленинградской области

ПРОЕКТ ОРГАНИЗАЦИИ И ЗАСТРОЙКИ ТЕРРИТОРИИ СНТ “БЕЛОКАМЕНКА” (с учётом корректировки)

Стадия	Лист	Листов
П	5	8


СХЕМА ИСПОЛЬЗОВАНИЯ ТЕРРИТОРИИ В ПЕРИОД ПОДГОТОВКИ ПРОЕКТА

МАСШТАБ 1: 5000

ПРИОЗЕРСК ООО БРИГ 14

Взам. Инв. № | Подпись и дата | Инв. № подл.

ПЛОЩАДКА ДЛЯ СКЛАДИРОВАНИЯ ТВЕРДЫХ БЫТОВЫХ ОТХОДОВ
М 1:100

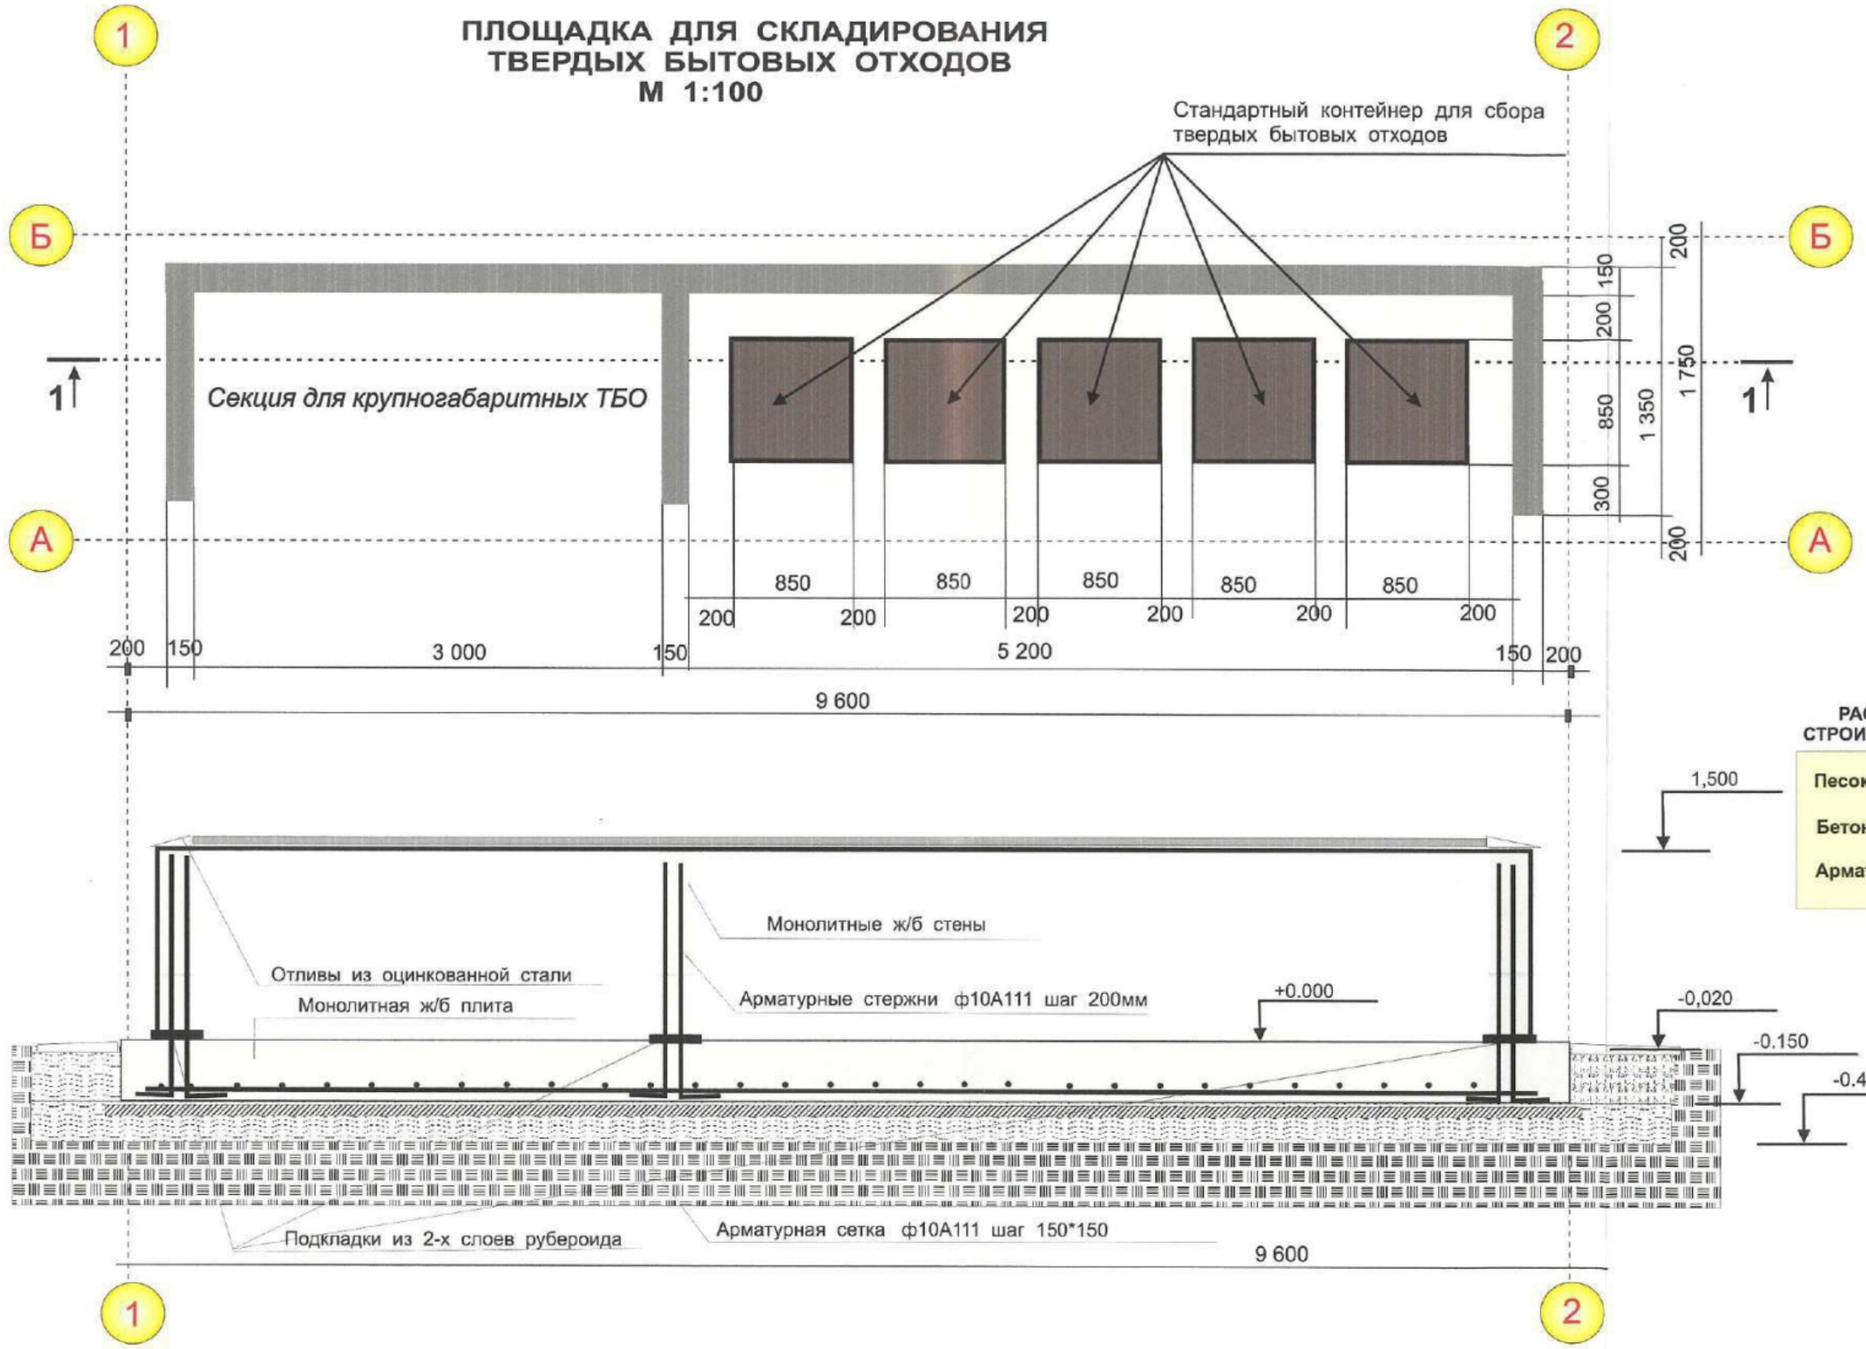

РАСХОД ОСНОВНЫХ СТРОИТЕЛЬНЫХ МАТЕРИАЛОВ

1,500

- Песок или ПГС - 4м3
- Бетон В15 - 5м3
- Арматура ф10 А111 - 196 кг

Примечание: Абсолютную отметку верха плиты фундамента принять в соответствии с усредненными абсолютными отметками рельефа
Глубина заложения плиты фундамента -0,50м
Принять несущую способность грунта Ro=2,0 кг/см2
Под основание несущей плиты фундамента устраивается песчаная подготовка толщиной 200-250мм
При бетонировании несущей плиты фундамента проложить арматурную сетку ф10 А111 с шагом 150*150мм
Размер площадки и количество контейнеров варьируется в зависимости от расчётных нагрузок на площадку.

Изм.	Кол.уч.	Лист.	№док.	Подпись	Дата	заказчик:	СНТ "БЕЛОКАМЕНКА"
						адрес объекта:	СНТ "Белокаменка" массив Лопастное Севастьяновское сельское поселение Приозерского района Ленинградской области
ГАП		Поделенко В.Л.			12.2016	ПРОЕКТ ОРГАНИЗАЦИИ И ЗАСТРОЙКИ ТЕРРИТОРИИ СНТ "БЕЛОКАМЕНКА" (с учётом корректировки)	Стадия: П; Лист: 8; Листов: 8
Выполнил		Осипова С.Г.			12.2016	ПРОЕКТ ПЛОЩАДКИ ДЛЯ СКЛАДИРОВАНИЯ ТБО	ПРИОЗЕРСК ООО БРИГ 14
						МАСШТАБ 1:100	

Взам. Инв. № | Подпись и дата | Инв. № подл.

РАЗБИВОЧНЫЙ ЧЕРТЕЖ ФОРМИРУЕМЫХ ГРАНИЦ САДОВЫХ УЧАСТКОВ НА ТЕРРИТОРИИ СНТ “БЕЛОКАМЕНКА”. Масштаб - 1 : 1000



МАССИВ - 3 ▸

МАССИВ - 2 ▸

УСЛОВНЫЕ ОБОЗНАЧЕНИЯ

- Окружная граница СНТ “Белокаменка”
- Садовые участки, стоящие на кадастровом учете
- Садовые участки с формируемыми границами
- Территории общего пользования для размещения объектов обслуживания СНТ
- Поворотная точка формируемой границы участка
- Существующие дороги и проезды
- Контейнерная площадка для сбора ТБО
- Место размещения пожарного водоема
- Существующие дома и постройки
- 36 / 925 — Номер садового участка / площадь участка (кв.м.)

Изм.	Кол.уч.	Лист	№док.	Подпись	Дата	Заказчик:	СНТ “БЕЛОКАМЕНКА”		
						Адрес объекта:	СНТ “Белокаменка” массив Логастиков Севастьяновского сельское поселение Приозерского района Ленинградской области		
ГИП		Павленко В.В.			12.2018	ПРОЕКТ ОРГАНИЗАЦИИ И ЗАСТРОЙКИ ТЕРРИТОРИИ СНТ “БЕЛОКАМЕНКА” (с учётом корректировки)	Стадия: П	Лист: 1	Листов: 8
Выполнил		Осипов С.Г.			12.2018	РАЗБИВОЧНЫЙ ЧЕРТЕЖ ФОРМИРУЕМЫХ ГРАНИЦ САДОВЫХ УЧАСТКОВ масштаб 1: 1000	Приозерск ООО БРИГ		14

ЧЕРТЕЖ ПЛАНИРОВКИ ТЕРРИТОРИИ СНТ “БЕЛОКАМЕНКА”. Масштаб - 1 : 2000

С
З В
Ю

ЭКСПЛИКАЦИЯ СООРУЖЕНИЙ

1. Будка охраны (контрольно-пропускной пункт)
2. Территория магазина
3. Территория детской площадки
4. Пожарный пирс для забора воды мотопомпой
5. Трансформаторная подстанция

БАЛАНС ТЕРРИТОРИИ

1	Площадь земель в границах территории	35 3148 кв.м.
2	Площадь садовых участков	281349 кв.м.
3	Количество садовых участков / корректируемых	275 / 65
4	Площадь территорий земель общего назначения (улицы, проезды, озеленение, объекты обслуживания):	71799 кв.м.
5	Площадь всех садовых участков относительно площади территории СНТ	79,7%

УСЛОВНЫЕ ОБОЗНАЧЕНИЯ

- Окружная граница СНТ “Белокаменка”
- Садовые участки, стоящие на кадастровом учете
- Садовые участки с формируемыми границами
- Территории общего пользования для размещения объектов обслуживания СНТ
- 18 / 1000 — Номер садового участка / площадь участка (кв.м.)
- Существующие дороги и проезды
- Санитарно-защитная зона размещения контейнерной площадки для сбора ТБО (20м.)
- Место размещения пожарного водоема
- Существующие дома и постройки
- Граница зоны действия пожарного водоёма

МАССИВ - 1 ▶


МАССИВ - 2 ▶

МАССИВ - 3 ▶

МАССИВ - 4 ▶

озеро Лопастное

СХЕМА РАСПОЛОЖЕНИЯ МАССИВОВ СНТ "БЕЛОКАМЕНКА"

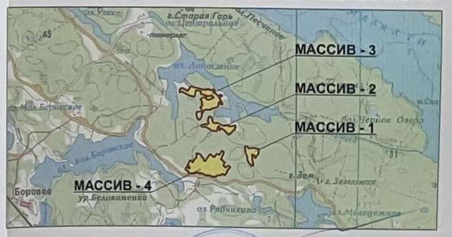

СОГЛАСОВАНО:

Начальник отдела по архитектуре администрации МО Приозерский муниципальный район Ленинградской области — КИРЕЕВ М.В.

Начальник отдела землепользования администрации МО Приозерский муниципальный район Ленинградской области — КОРНИЕНКО М.Ю.

Глава администрации муниципального образования Севастьяновское сельское поселение Приозерского района Ленинградской области — ГЕРАСИМЧУК О.Н.

Утверждено общим очередным собранием членов СНТ "Белокаменка" (Протокол №4/2016 от16.04.2016 г.) Председатель правления — ВАСИЛЬЕВА Т.З.

СНТ “Белокаменка” Ленинградская область Приозерский район

Изм.	Кол.уч.	Лист	№док.	Подпись	Дата
ГИП			Полуянов В.И.		12.2016
Выполнил			Осипова О.С.		12.2016

Заказчик: СНТ “БЕЛОКАМЕНКА”

Адрес объекта: СНТ “Белокаменка” массив Лопастное Севастьяновское сельское поселение Приозерского района Ленинградской области

ПРОЕКТ ОРГАНИЗАЦИИ И ЗАСТРОЙКИ ТЕРРИТОРИИ СНТ “БЕЛОКАМЕНКА” (с учётом корректировки)

Стадия	Лист	Листов
П	6	8

ЧЕРТЁЖ ПЛАНИРОВКИ ТЕРРИТОРИИ СНТ “БЕЛОКАМЕНКА” МАСШТАБ 1: 2000

ПРИОЗЕРСК ООО БРИГ 14

Инв. № подл. | Подпись и дата | Взам. Инв. №

Лист электронных подписей документа

Документ подписан электронной подписью

Ефимова Ольга Михайловна
28 мая 2026 г., 17:42:34 +03:00

Сертификат ЭП № 039E5A9D0068B354A446256CD027578193
Выдан ООО "ТАКСКОМ"
Действителен с 30.09.2025 09:22 по 05.10.2026 11:32 UTC