


Схема расположения земельного участка
на кадастровом плане территории (47:03:0219002)

Условный номер земельного участка		
Площадь земельного участка	2166 кв.м	
Обозначение характерных точек границ	Координаты, м	
	X	Y
1	539155.62	2220634.02
2	539159.26	2220640.43
3	539146.06	2220649.83
4	539129.53	2220661.61
5	539128.61	2220659.91
6	539104.76	2220615.96
7	539097.88	2220603.28
8	539131.74	2220592.38
9	539132.09	2220592.99

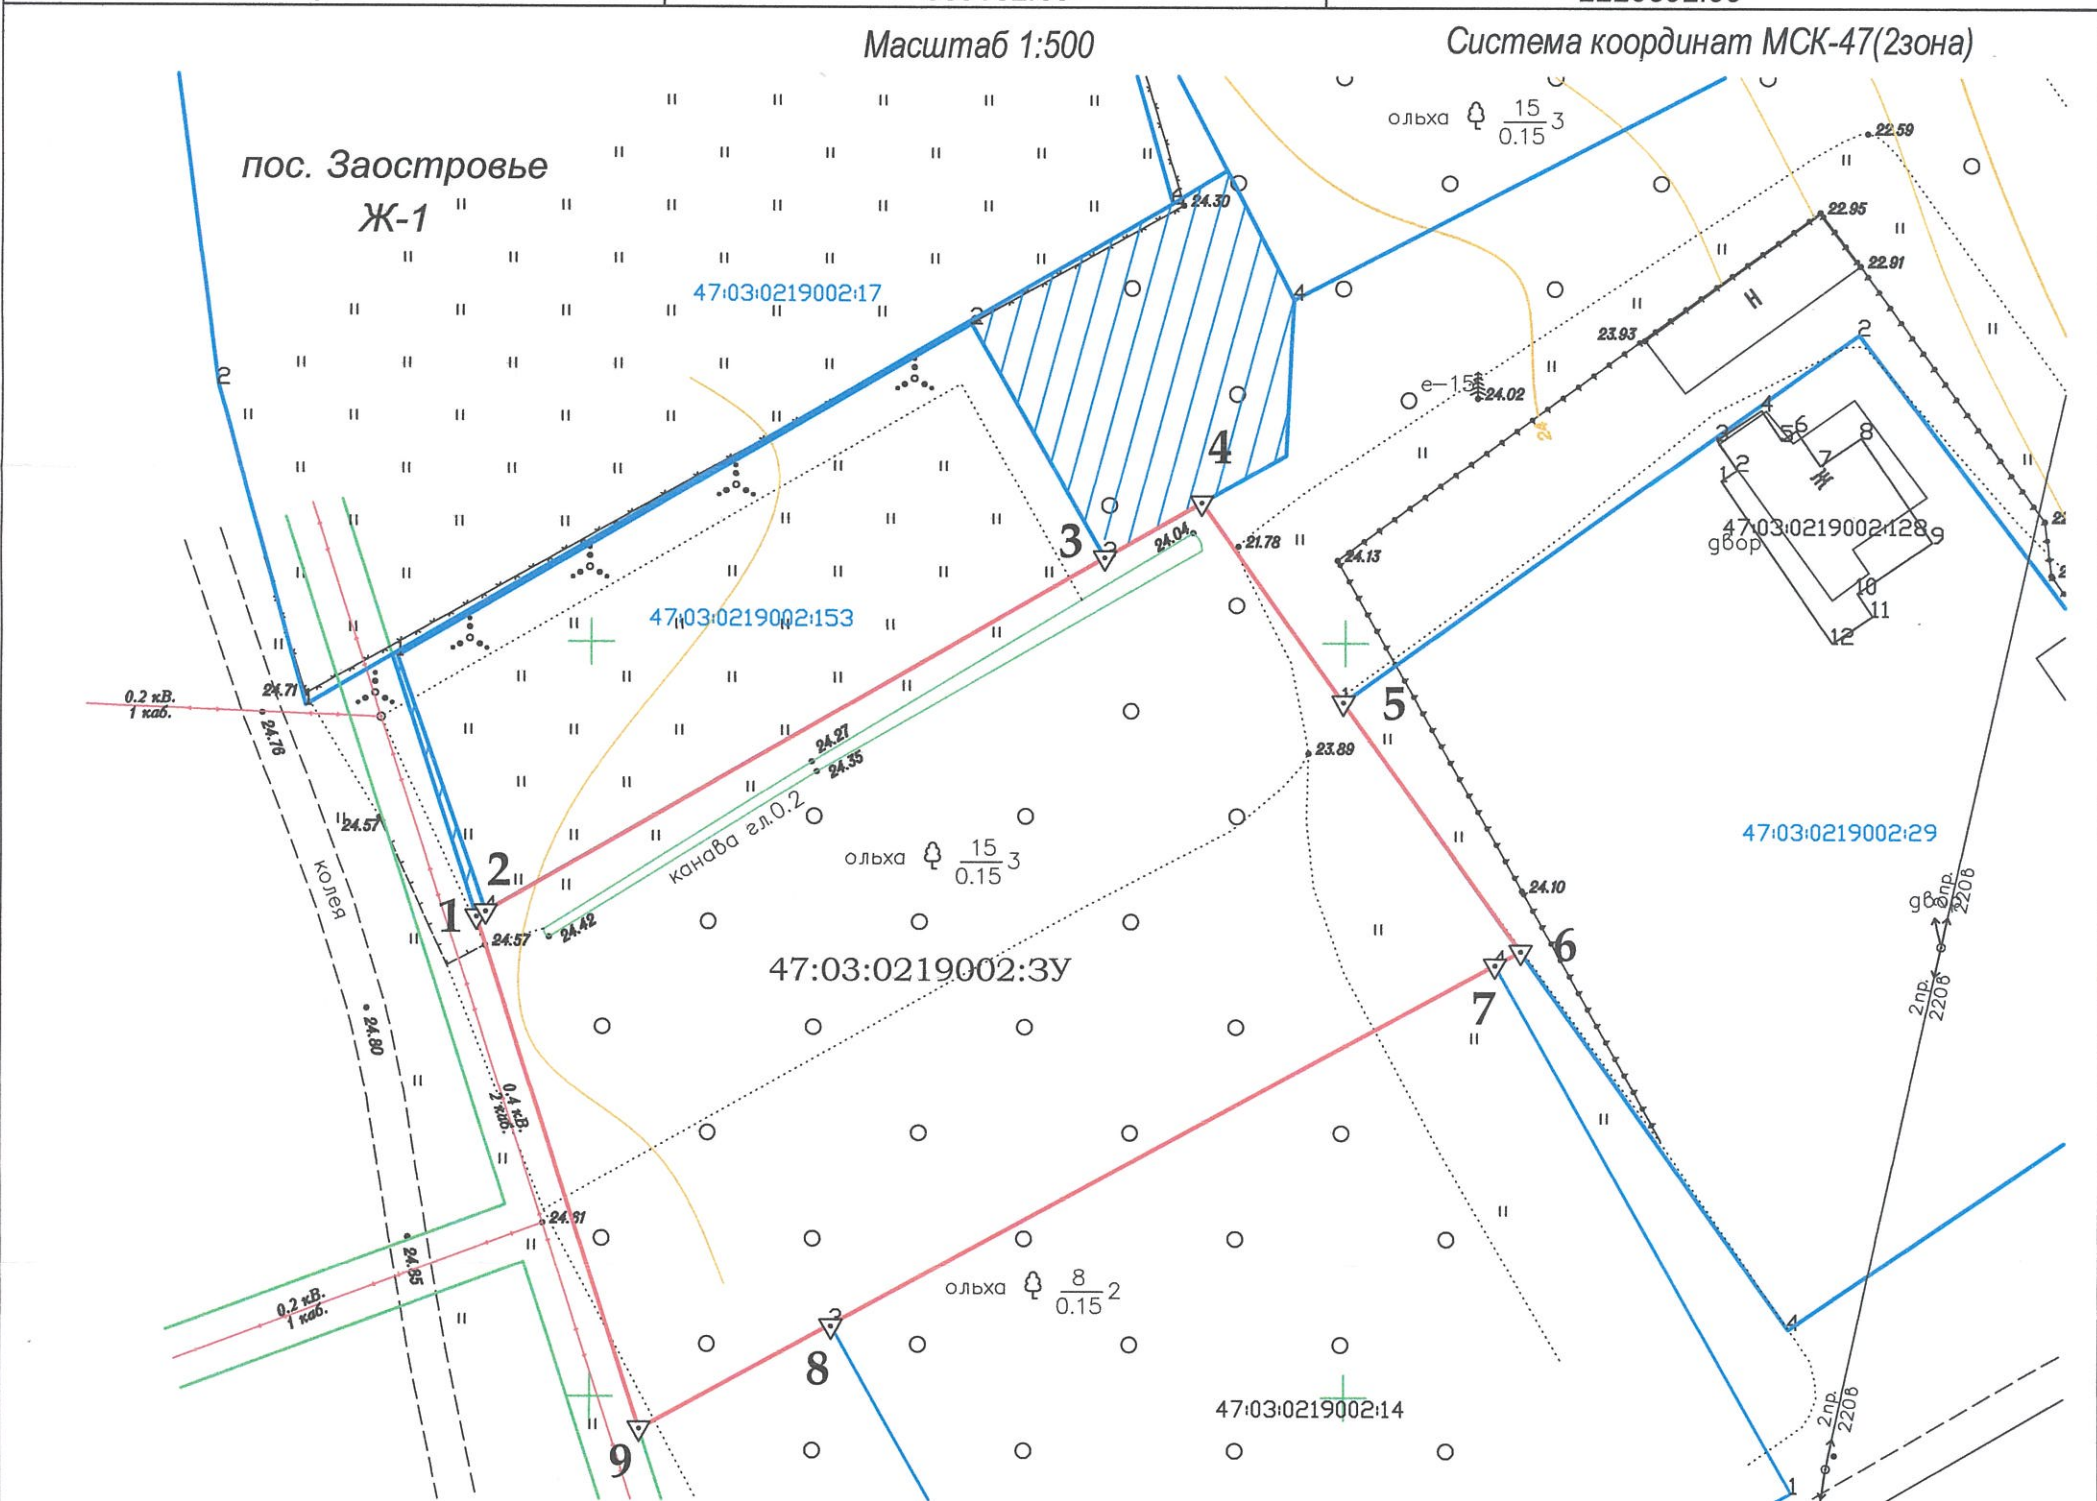

Условные обозначения:

- проектируемая граница земельного участка
- граница соседнего земельного участка, включенная в ЕГРН
- территория предполагаемая для перераспределения соседнему земельному участку
- 47:03:0219002:3У обозначение условного номера образуемого земельного участка
- 47:03:0219002 обозначение номера кадастрового квартала
- границы земельных участков, внесенных в ЕГРН
- охранный зона низковольтной ЛЭП
- Ж-1 зона застройки индивидуальными жилищными домами