

СХЕМА РАСПОЛОЖЕНИЯ ЗЕМЕЛЬНОГО УЧАСТКА НА КАДАСТРОВом ПЛАНЕ ТЕРРИТОРИИ (47:03:0610002)

Утверждена

Постановление администрации Муниципального образования


(наименование документа об утверждении, включая Приверского муниципального района

наименования органов государственной власти или Ленинградской области

органов местного самоуправления, принявших

решение об утверждении схемы или подписавших соглашение о перераспределении земельных участков) от 18.11.2019 № 3491

Условный номер земельного участка :3У1		
Площадь земельного участка 1965 кв.м.		
Обозначение хар-ных точек границ	Координаты, м	
	X	Y
1	536371.36	2208166.76
2	536407.95	2208230.58
3	536384.67	2208248.33
4	536351.22	2208178.10

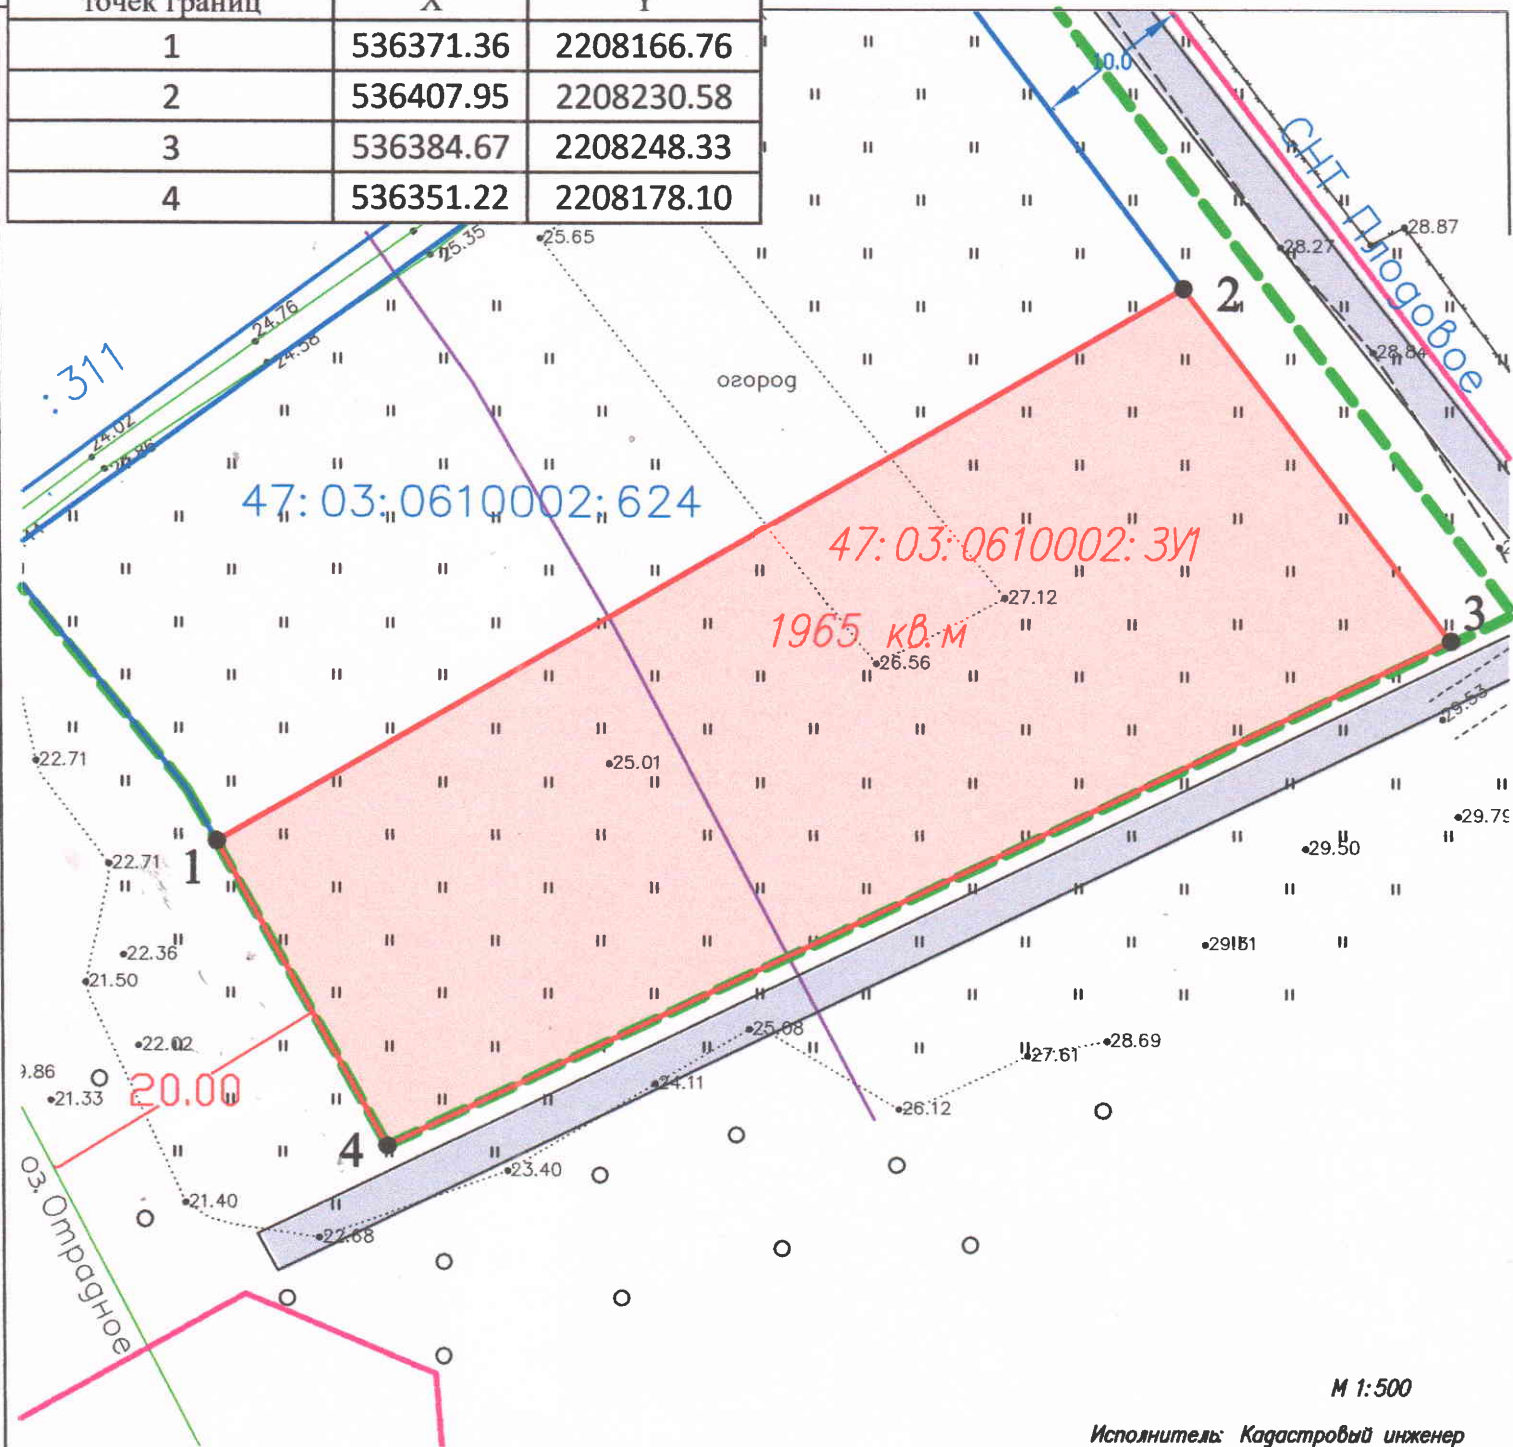

М 1:500

Исполнитель: Кадастровый инженер Чиркунова А.В.

Условные обозначения

- Граница образуемого земельного участка площадью 1965 кв.м. формируемого под ИЖС
- Границы земельных участков, включенных в ГКН
- Границы существующего проезда/земель общего пользования
- 47:03:0610002:280 - кадастровые номера соседних зем.уч, включенных в ГКН
- 47:03:0610002:3У1 - обозначение образуемого земельного участка
- Границы проектируемой дороги
- Границы нас.пункта по ЕГРН
- ПЗП и ВОЗ оз.Отрадное (712 кв.м участка заняты ПЗП и ВОЗ оз.Отрадное)
- Обозначение границ красных линий (проект утвержден 10/1-3 от 26.12.18)