


СХЕМА БЛАГОУСТРОЙСТВА ПРИДОМОВОЙ ТЕРРИТОРИИ ПО ул. ГАГАРИНА, д. 16. МАСШТАБ 1:500

УСЛОВНЫЕ ОБОЗНАЧЕНИЯ

- граница благоустройства территории
- существующие здания, строения;
- проектируемое асфальтобетонное покрытие проездов
- проектируемое эко-покрытие из бетонной газонной решетки
- проектируемое покрытие из тротуарной плитки
- проектируемое газонное ограждение h=400-500 мм
- 2 - проектируемая площадка для временного хранения 48 машиномест
- бордюрный камень - БР 100.30.15 ГОСТ 6665
- бордюрный камень - БР 100.20.8 ГОСТ 6665-91
- проектируемая уличная скамья
- - проектируемые урны
- устройство понижающего бордюрного камня

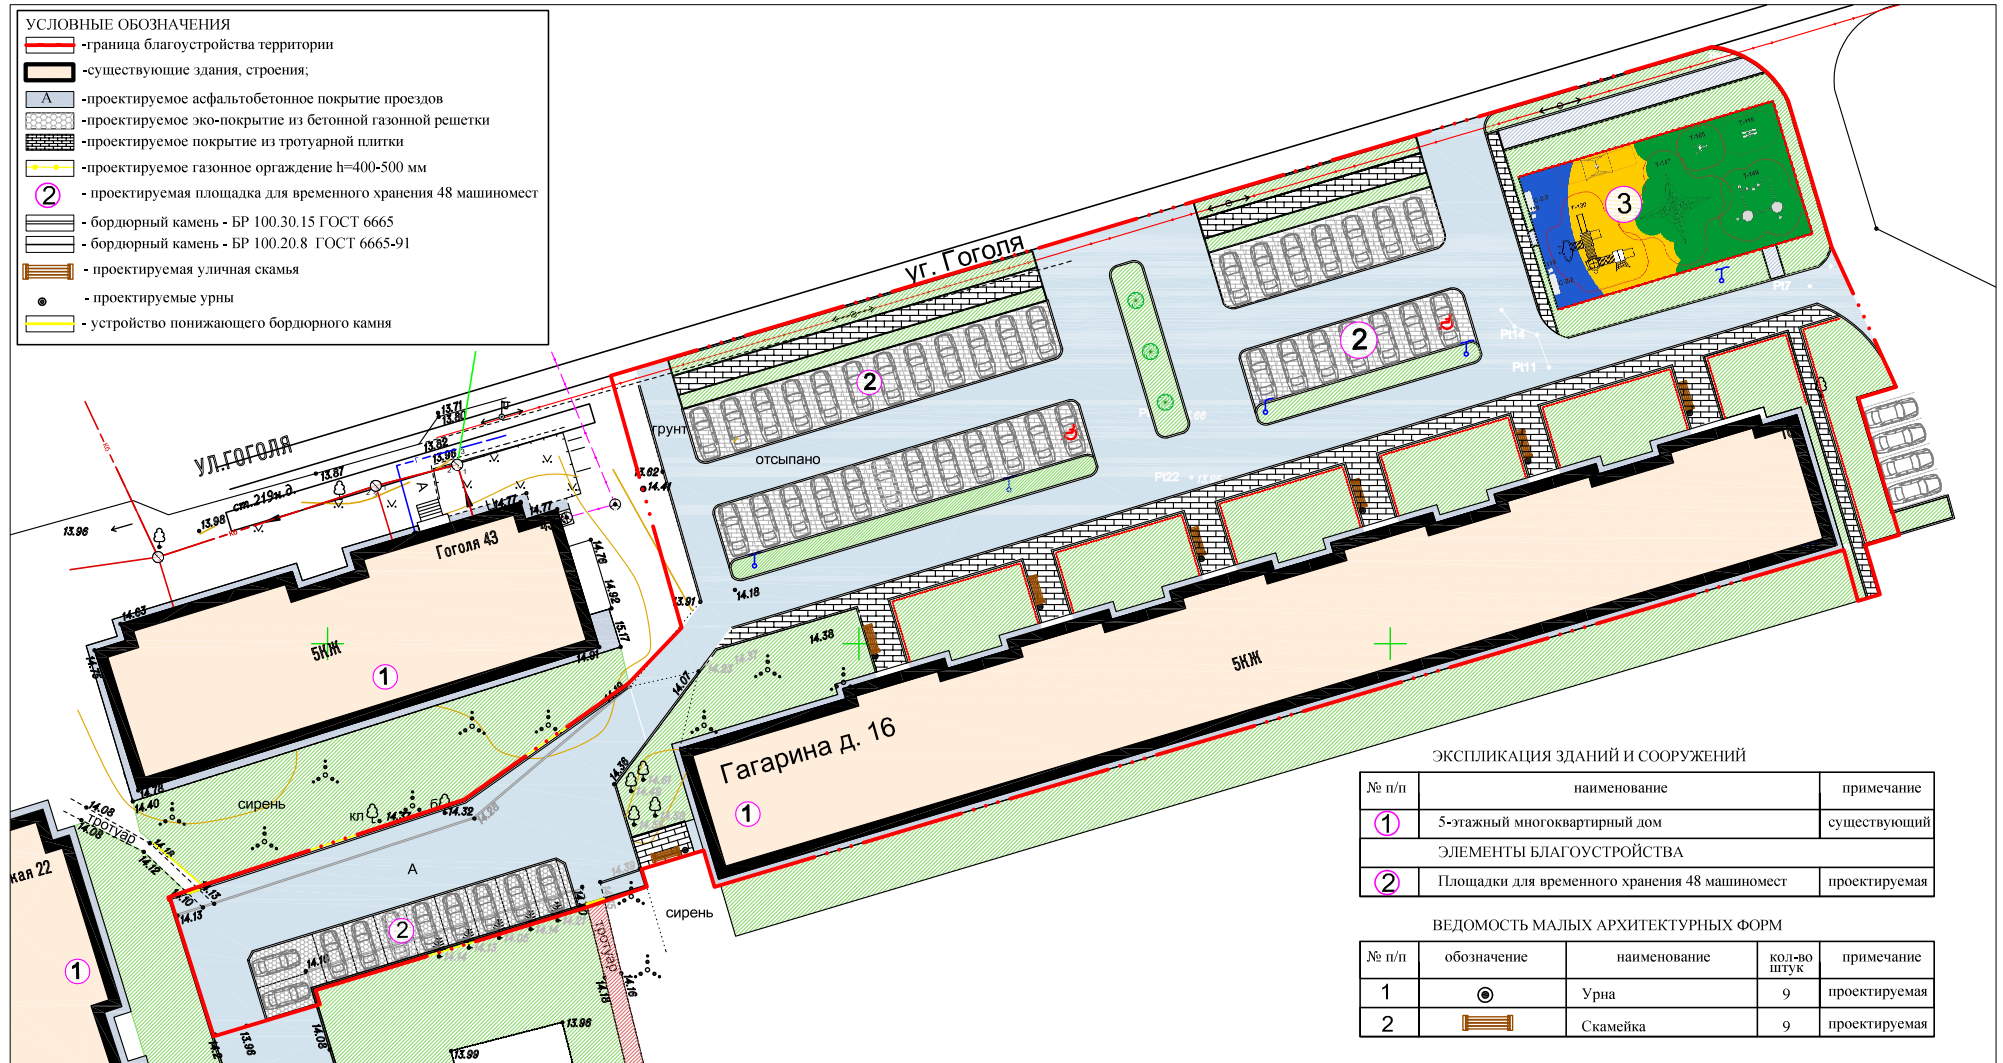

ЭКСПЛИКАЦИЯ ЗДАНИЙ И СООРУЖЕНИЙ

№ п/п	наименование	примечание
1	5-этажный многоквартирный дом	существующий
ЭЛЕМЕНТЫ БЛАГОУСТРОЙСТВА		
2	Площадки для временного хранения 48 машиномест	проектируемая

ВЕДОМОСТЬ МАЛЫХ АРХИТЕКТУРНЫХ ФОРМ

№ п/п	обозначение	наименование	кол-во штук	примечание
1	●	Урна	9	проектируемая
2	▬	Скамейка	9	проектируемая

ТЕХНИКО-ЭКОНОМИЧЕСКИЕ ПОКАЗАТЕЛИ (в границах благоустройства придомовой территории)

№ п/п	наименование	ед. измер.	кол-во
1	Площадь участка в границах благоустройства	м2	6355
2	Площадь асфальтобетонного покрытия	м2	1846
3	Площадь покрытия из газонной решетки бетонной	м2	770
4	Площадь покрытия из тротуарной плитки	м2	471
5	Площадь покрытия из газонной решетки бетонной	м2	156
6	Бордюрный камень - БР 100.20.8 ГОСТ 6665-91	пог. м.	299
7	Бордюрный камень - БР 100.30.15 ГОСТ 6665-91	пог. м.	1028
8	Газонное ограждение h=400 мм	пог. м.	350
9	Площадь газонов	м2	1155
10	Паннусы оцинкованный	шт	7
11	Опоры наружного освещения	шт	5

СОГЛАСОВАНО:

Начальник отдела по архитектуре
управления по градостроительству, землепользованию и
муниципальному имуществу администрации МО
Приозерский муниципальный район ЛО

_____ В.В. Клычков

Директор "Партнер-СВ"

_____ С.А. Галушко

Председатель совета дома Гагарина д.16

_____ С.В. Кудрявцев

					Шифр: 05-05/2021-П					
					Заказчик: ООО "Партнер-СВ"					
Изм.	Кол. уч.	Лист	№ док	подпись	дата	Дизайн-проект благоустройства придомовой территории		Стадия	Лист	Листов
						Адрес: Ленинградская область, Приозерский район, гор. Приозерск, ул. Гагарина, д. 16		П		
ГАП		Разработал		Елькина В.В.		Схема благоустройства придомовой территории. Масштаб 1:500				