


Схема расположения границ публичного сервитута

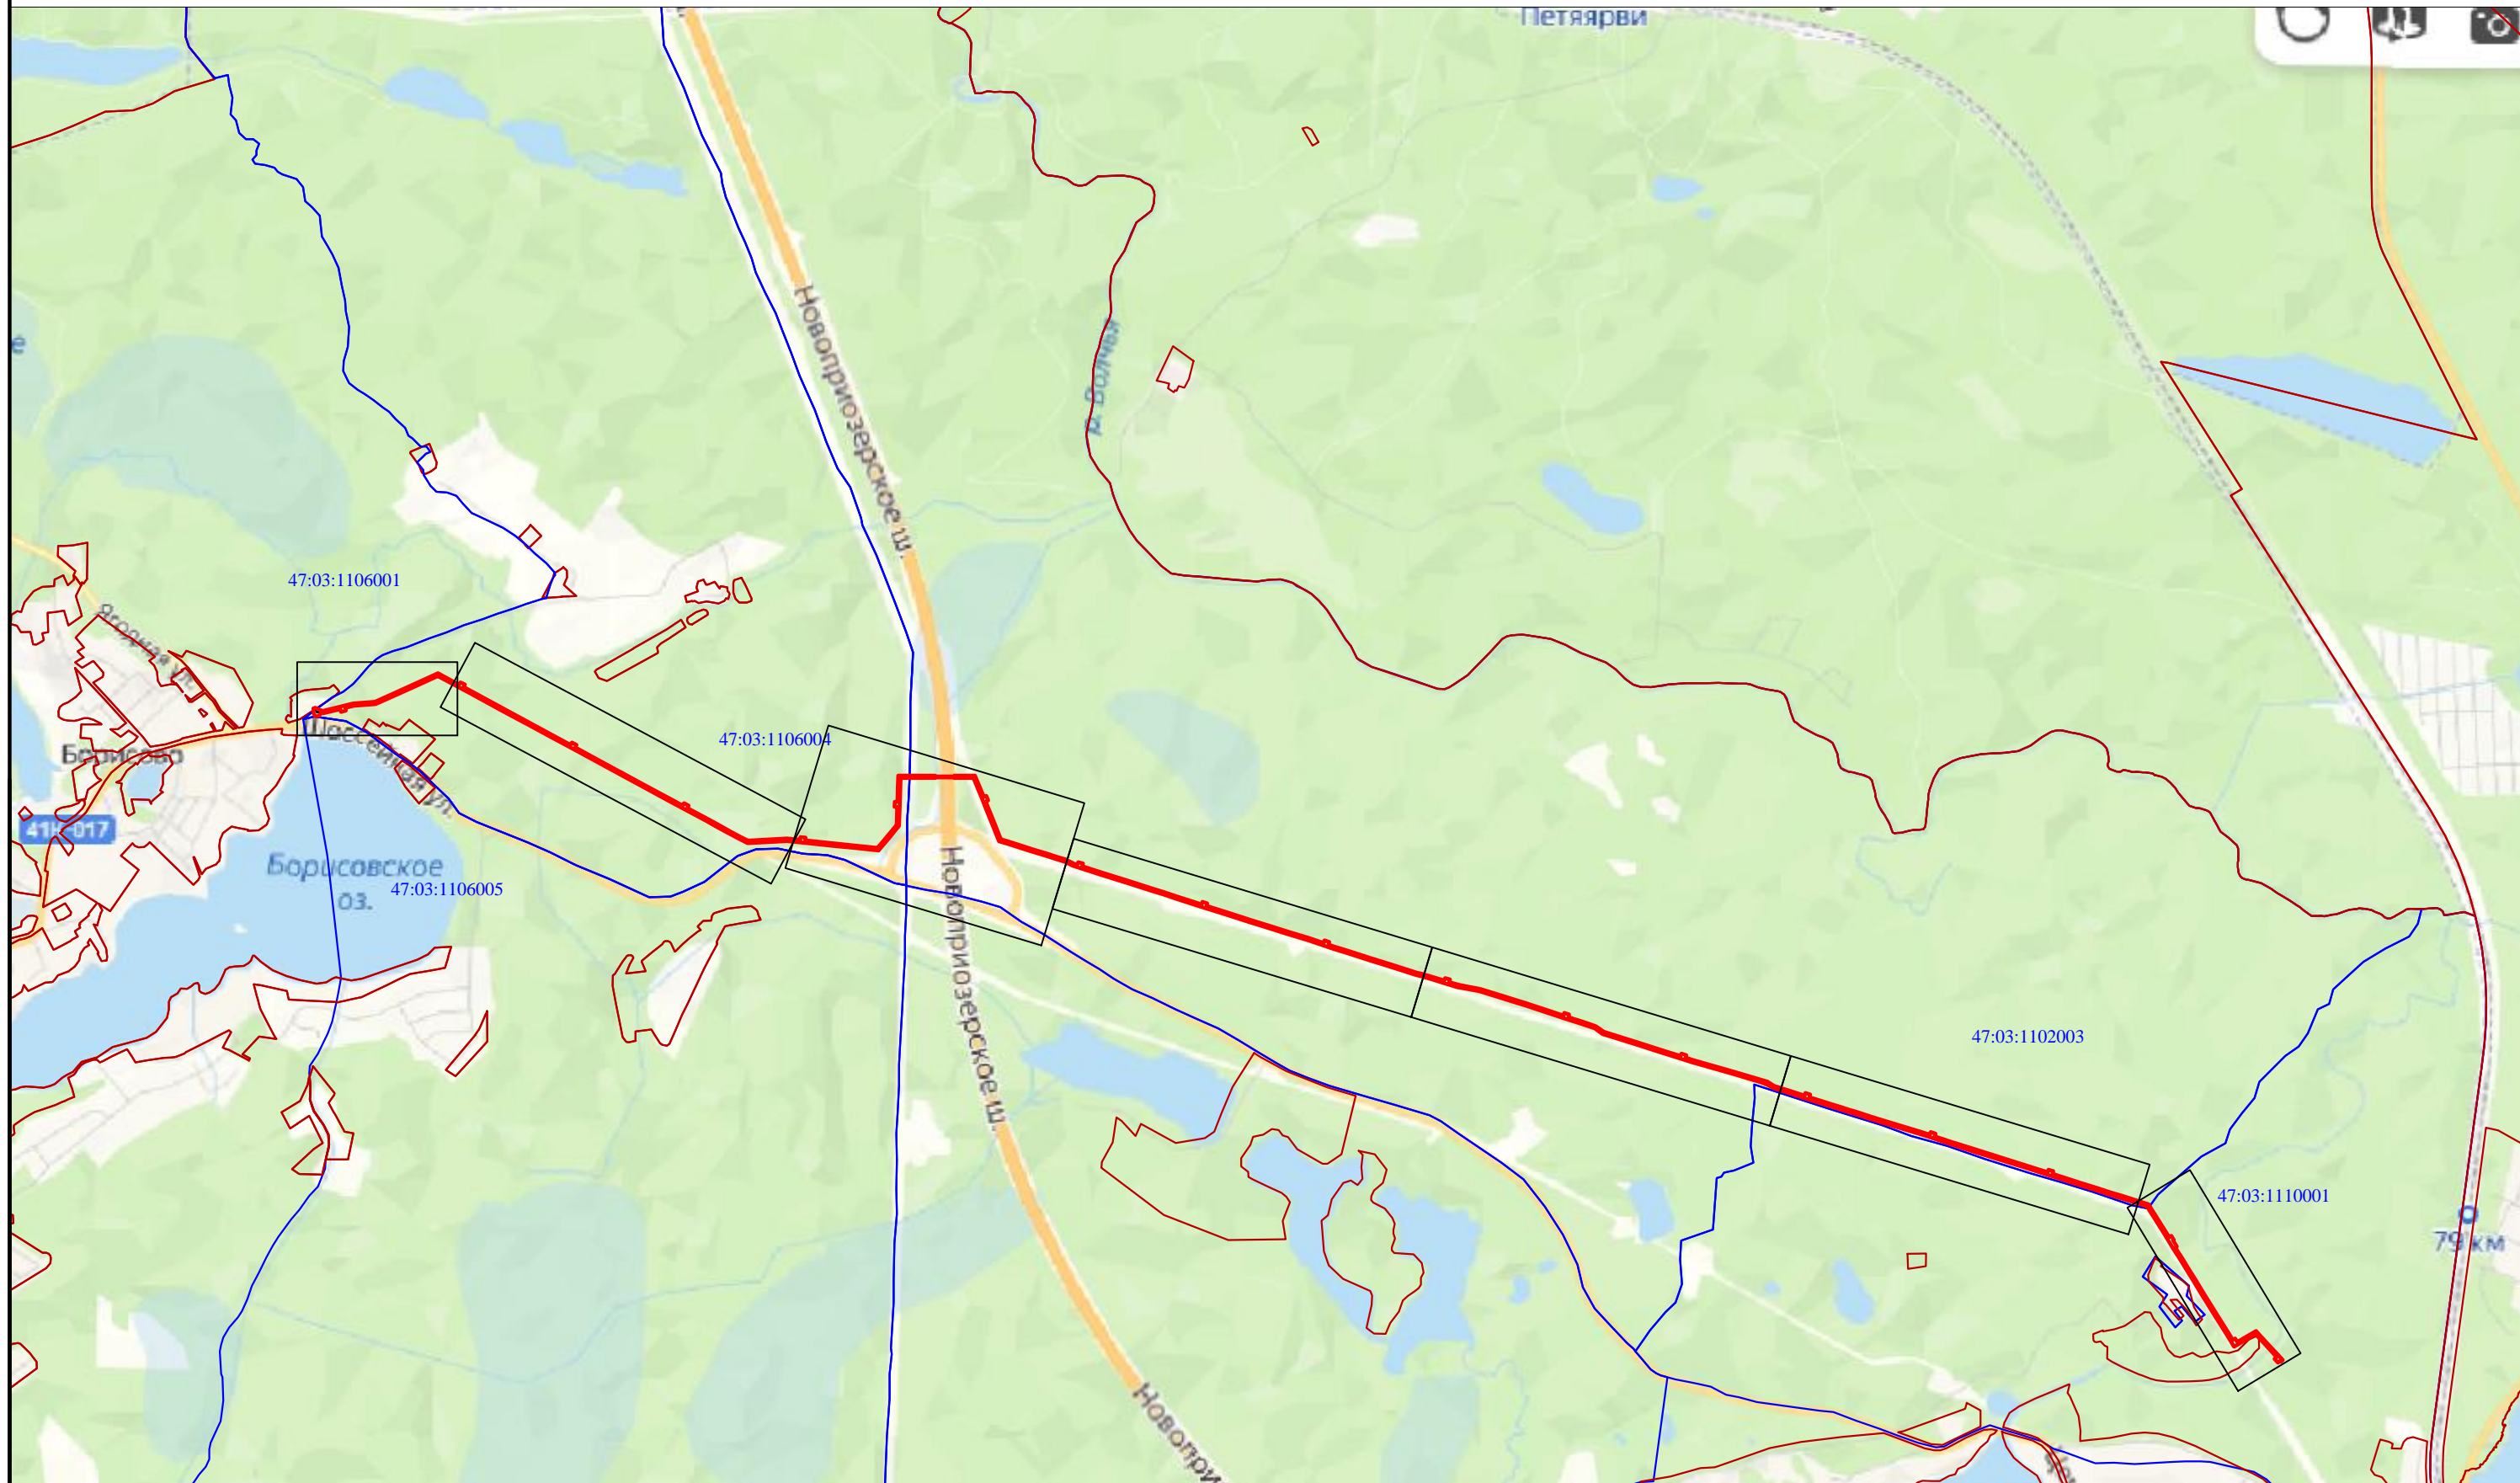

Условные обозначения:

- - проектные границы публичного сервитута
- - проектное местоположение газопровода
- - границы кадастровых кварталов
- 47:06:0403003 - обозначение кадастрового квартала
- - границы субъекта, МО, населенного пункта

М 1:25000