

УТВЕРЖДЕНА

постановлением администрации Приозерский

Муниципальный район Ленинградской области

от


№

СХЕМА РАСПОЛОЖЕНИЯ ЗЕМЕЛЬНЫХ УЧАСТКОВ НА КАДАСТРОВЫМ ПЛАНЕ ТЕРРИТОРИИ

Условный номер земельного участка:

Общая площадь земельного участка: 5466 кв.м.

Обозначение характерных точек границ	Координаты, м		Обозначение характерных точек границ	Координаты, м		Земли с особыми условиями использования: охранная зона газопровода - 1467 кв.м; охранная зона дренажной канализации - 1284 кв.м; охранная зона теплосети - 468 кв.м; охранная зона кабеля связи - 64 кв.м; охранная зона эл.кабеля низкого напряжения - 143 кв.м; охранная зона эл. кабеля н/н - 241 кв.м; охранная зона эл. кабеля н/н - 96 кв.м., охранная зона н/в ЛЭП - 26 кв.м охранная зона канализации - 1242 кв.м.
	X	Y		X	Y	
Н1	559240.24	2205142.66	Н6	559231.53	2205261.62	
Н2	559284.65	2205278.30	Н7	559241.54	2205258.41	
3	559280.07	2205279.85	Н8	559218.16	2205185.41	
4	559271.93	2205282.47	Н9	559210.91	2205187.73	
Н5	559241.32	2205292.18	Н10	559201.26	2205158.40	

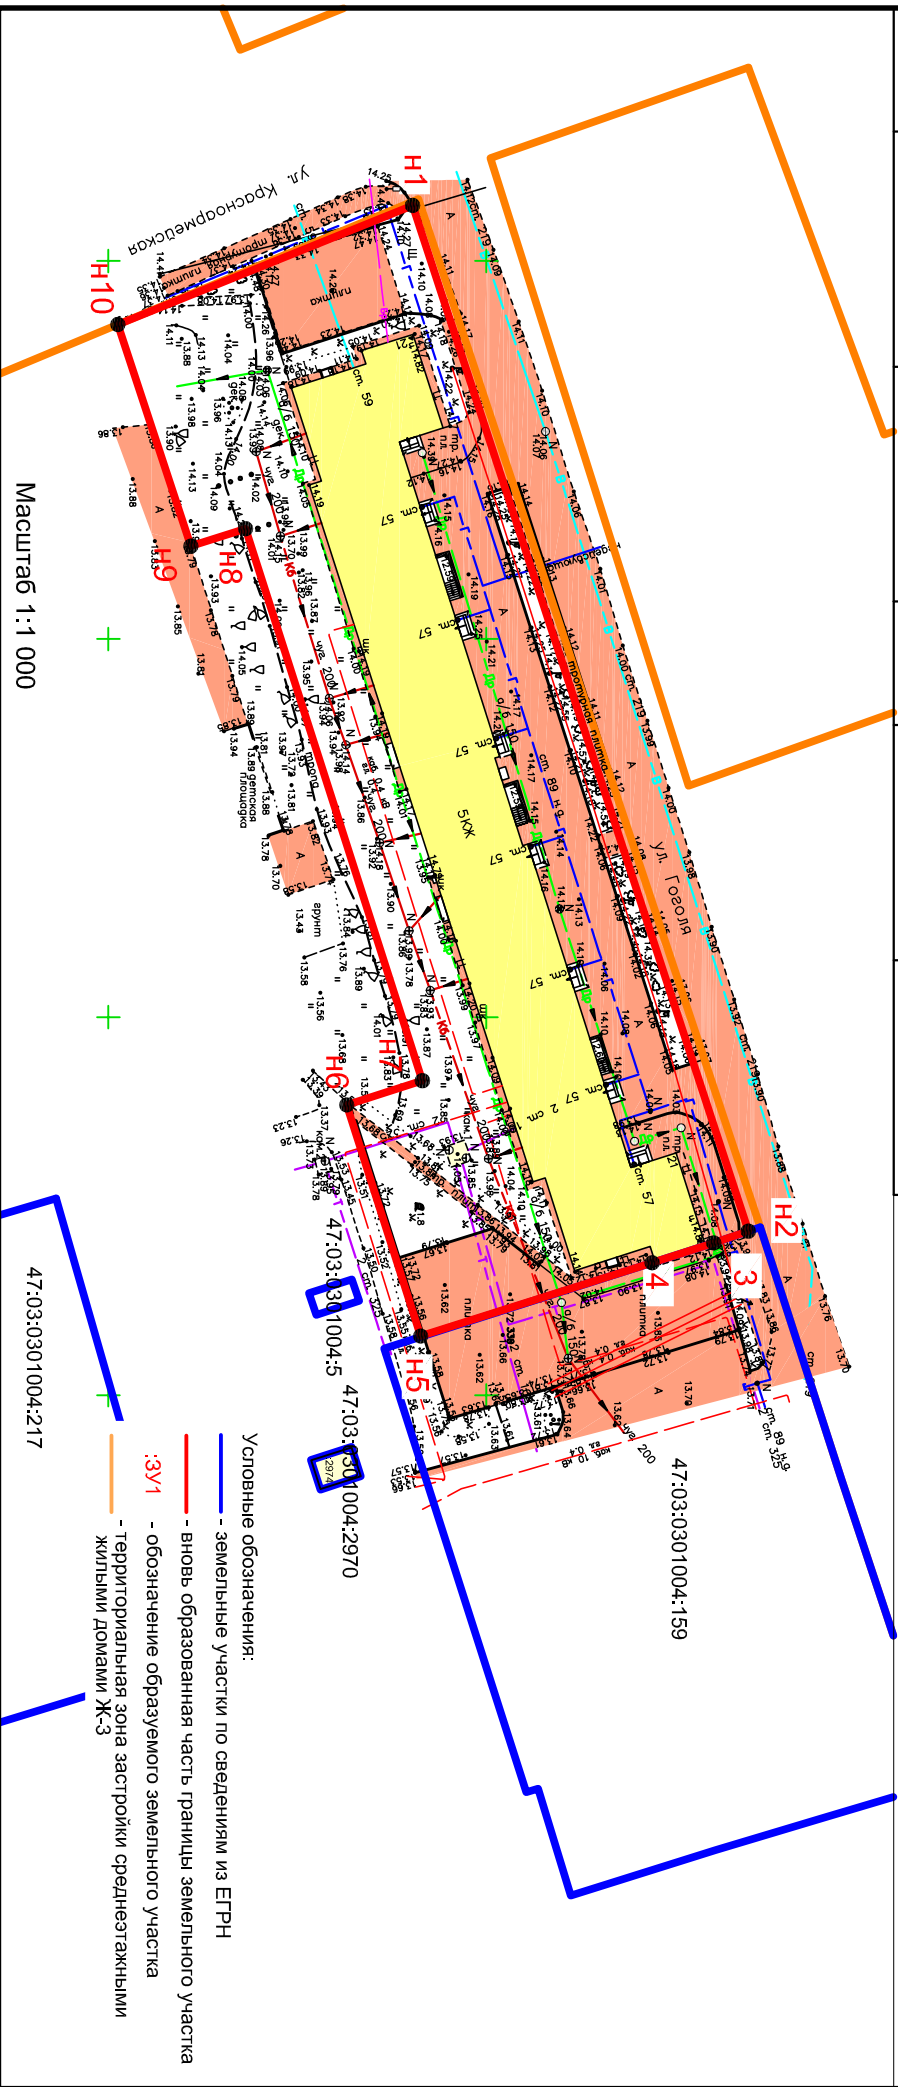

Условные обозначения:

— земельные участки по сведениям из ЕГРН

— вновь образованная часть границы земельного участка

— обозначение образуемого земельного участка

— территория застройки среднетяжкими жилыми домами Ж-3

47:03:0301004:217

Масштаб 1:1 000

47:03:0301004:159

47:03:0301004:5

47:03:0301004:2970