

СХЕМА РАСПОЛОЖЕНИЯ ЗЕМЕЛЬНОГО УЧАСТКА Утверждена

НА КАДАСТРОВОМ ПЛАНЕ ТЕРРИТОРИИ (47:03:1110002)


Постановление администрации

(наименование документа об утверждении, включая Приозерского муниципального района
наименования органов государственной власти или
Ленинградской области
органов местного самоуправления, принявших

решение об утверждении схемы или подписавших
соглашение о перераспределении земельных
участков)

от _____ № _____

Кадастровый номер земельного участка	:ЗУ1	
Площадь земельного участка	1719 кв.м	
Обозначение характерных точек границ	Координаты	
	X	Y
	2	3
1		
1	507460.39	2206398.72
2	507461.87	2206397.83
3	507463.59	2206397.80
4	507465.20	2206398.73
5	507486.90	2206421.50
6	507487.72	2206422.97
7	507487.71	2206424.65
8	507486.78	2206426.23
9	507484.86	2206428.03
10	507484.18	2206427.22
11	507478.52	2206420.85
12	507477.40	2206419.62
13	507467.37	2206429.64
14	507474.06	2206437.05
15	507474.66	2206437.66
16	507457.45	2206453.89
17	507453.39	2206453.3
18	507448.83	2206457.59
19	507431.72	2206439.33
20	507432.43	2206429.83
21	507434.29	2206425.71

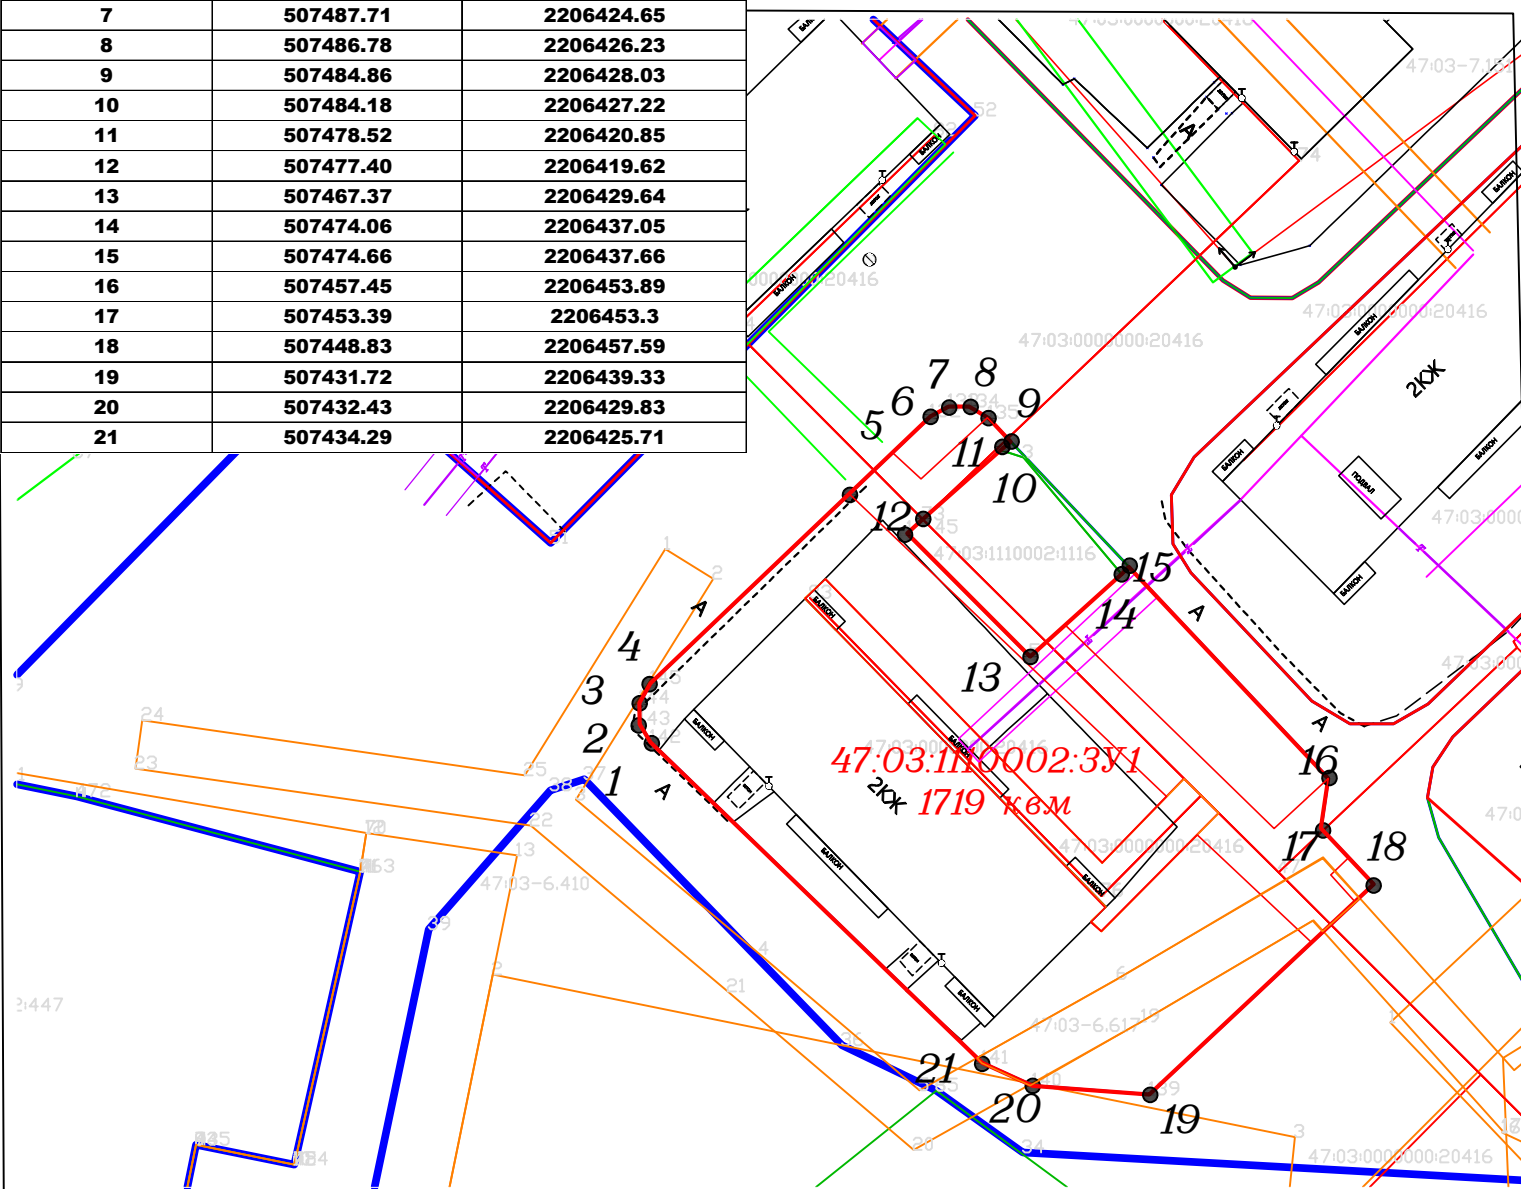

Условные обозначения:

— 130 кв.м. Охранная зона объекта электросетевого хозяйства

Охранная зона объЕЛЭП 0.4 КВ от ТП-208 до жил.дома 12 п.Раздолье прот. 0,2 кмкта электросетевого хозяйства

— Граница образуемого земельного участка площадью 1120 кв.м.

Исполнитель: Кадастровый инженер
Воронцов Е.С.

— Границы земельных участков, включенных в ГКН

— Границы существующих дорог, улиц, проездов (земель общего пользования)

— Черта населенного пункта по сведениям ЕГРН КН 47:03-4.25 и территориальной жилой зоны 47:03-7.250

— охранная зона теплосети 51 кв.м

47:03:1110002:72 — кадастровые номера соседних зем.уч, включенных в ГКН

47:03:1110002:ЗУ1 — обозначение образуемого земельного участка

— охранная зона Инженерные сети и сооружения 337 кв.м