


СХЕМА РАСПОЛОЖЕНИЯ ЗЕМЕЛЬНОГО УЧАСТКА *Утверждена*

НА КАДАСТРОВОМ ПЛАНЕ ТЕРРИТОРИИ (47:03:1110002)

Постановление администрации
(наименование документа об утверждении, включая
Приозерского муниципального района
наименования органов государственной власти или
Ленинградской области
органов местного самоуправления, принявших
решение об утверждении схемы или подписавших
соглашение о перераспределении земельных
участков)
от _____ № _____

Кадастровый номер земельного участка	:ЗУ1	
Площадь земельного участка	1299 кв.м	
Обозначение характерных точек границ	Координаты	
	X	Y
1	2	3
1	507484.91	2206489.21
2	507486.56	2206492.22
3	507486.52	2206495.58
4	507484.87	2206498.46
5	507472.49	2206511.21
6	507436.26	2206480.73
7	507438.05	2206479.06
8	507439.51	2206477.70
9	507441.24	2206476.09
10	507439.76	2206474.53
11	507438.28	2206472.96
12	507437.27	2206471.88
13	507452.63	2206462.87
14	507455.88	2206461.95
15	507458.37	2206462.38
16	507460.82	2206464.01

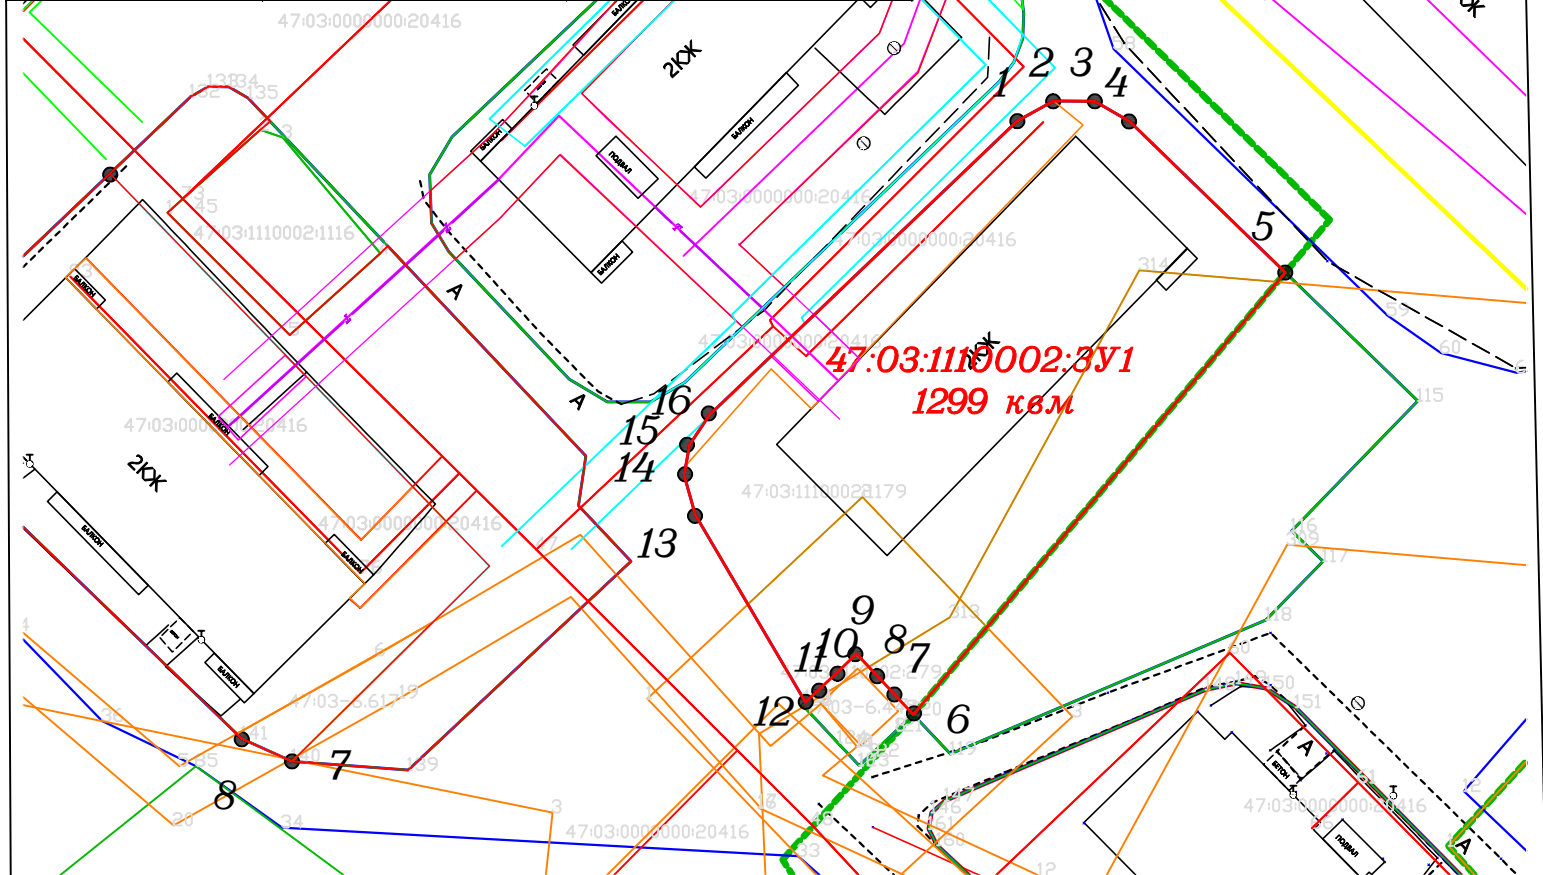

Условные обозначения:

- Граница образуемого земельного участка площадью 1299 кв.м.
- Границы земельных участков, включенных в ГКН
- Границы существующих дорог, улиц, проездов (земель общего пользования)
- Черта населенного пункта по сведениям ЕГРН КН 47:03-4.25 и территориальной жилой зоны 47:03-7.250
- охранный зона теплосети 25 кв.м
- охранный зона Инженерные сети и сооружения 158 кв.м
- охранный зона 47:03-6.445 184 кв.м
- охранный зона 47:03-6.437 252 кв.м

Исполнитель: Кадастровый инженер
Воронцов Е.С.

47:03:1110002:72 - кадастровые номера соседних зем.уч, включенных в ГКН

47:03:1110002:ЗУ1 - обозначение образуемого земельного участка