

# СХЕМА РАСПОЛОЖЕНИЯ ЗЕМЕЛЬНОГО УЧАСТКА *Утверждена*


НА КАДАСТРОВОМ ПЛАНЕ ТЕРРИТОРИИ (47:03:1110002)

Постановление администрации МО

(наименование документа об утверждении, включая Приозерского муниципального района наименования органов государственной власти или Ленинградской области органов местного самоуправления, принявших

решение об утверждении схемы или подписавших соглашение о перераспределении земельных участков) от \_\_\_\_\_ № \_\_\_\_\_

Кадастровый номер земельного участка	:ЗУ1	
Площадь земельного участка	2340 кв.м	
Обозначение характерных точек границ	Координаты	
	X	Y
1	2	3
1	<b>507583.02</b>	<b>2206459.64</b>
2	<b>507533.91</b>	<b>2206510.26</b>
3	<b>507531.57</b>	<b>2206511.27</b>
4	<b>507529.16</b>	<b>2206510.32</b>
5	<b>507527.98</b>	<b>2206509.15</b>
6	<b>507509.44</b>	<b>2206490.67</b>
7	<b>507565.12</b>	<b>2206435.34</b>
8	<b>507576.56</b>	<b>2206448.75</b>

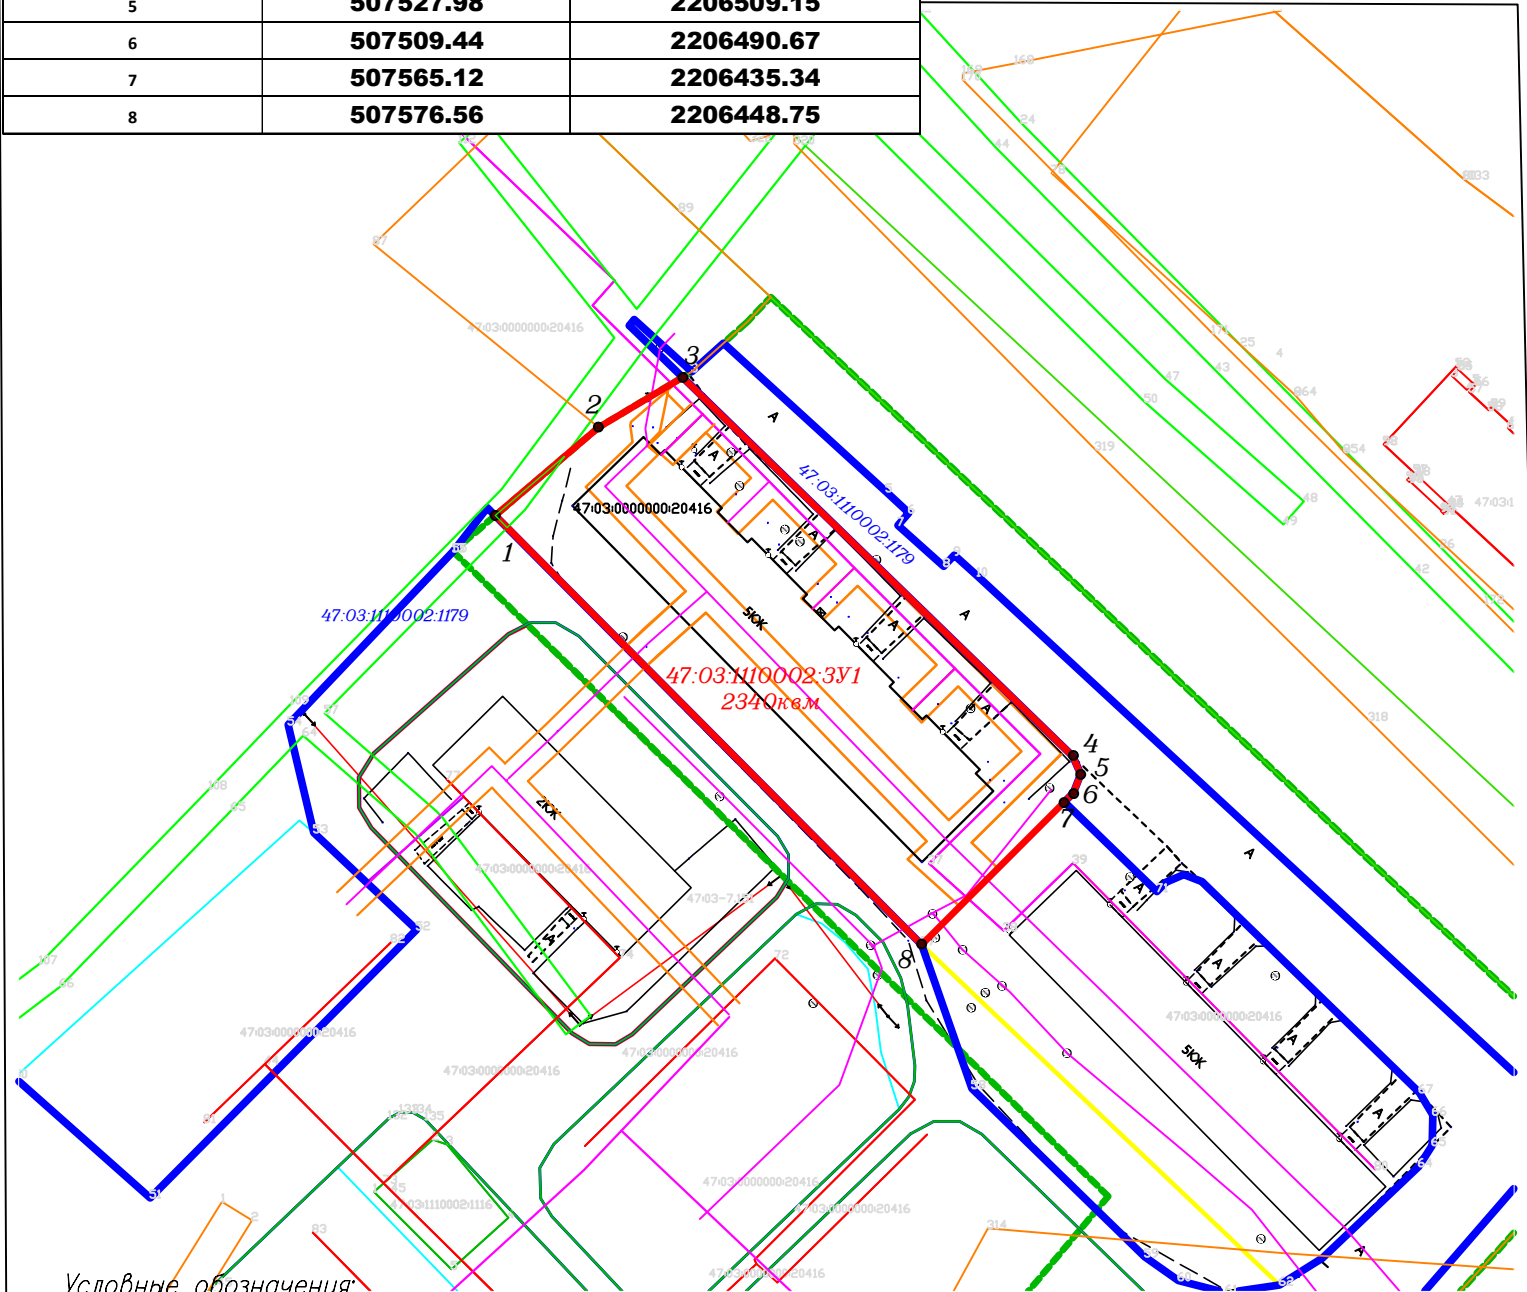

Условные обозначения:

- охранный зона ЗОУИТ 47:03-6.616 -15 кв.м.
- Граница образуемого земельного участка площадью 2340 кв.м.
- Границы земельных участков, включенных в ГКН
- Границы существующих дорог, улиц, проездов (земель общего пользования)
- Черта населенного пункта по сведениям ЕГРН КН 47:03-4.25 и территориальной жилой зоны 47:03-7.250
- Граница сооружения 47:03:0000000:20416 по сведениям ЕГРН

47:03:1110002:72 - кадастровые номера соседних зем.уч, включенных в ГКН

47:03:1110002:ЗУ1 - обозначение образуемого земельного участка

- охранный зона инженерных коммуникаций 766 кв.м

Исполнитель: Кадастровый инженер  
Воронцов Е.С.