


СХЕМА РАСПОЛОЖЕНИЯ ЗЕМЕЛЬНОГО УЧАСТКА *Утверждена*

НА КАДАСТРОВОМ ПЛАНЕ ТЕРРИТОРИИ (47:03:1110002)

Постановление администрации МО
(наименование документа об утверждении, включая
Приозерского муниципального района
наименования органов государственной власти или
Ленинградской области
органов местного самоуправления, принявших

решение об утверждении схемы или подписавших
соглашение о перераспределении земельных
участков)
от _____ № _____

Кадастровый номер земельного участка	:ЗУ1	
Площадь земельного участка	2808 кв.м	
Обозначение характерных точек границ	Координаты	
	X	Y
1	2	3
1	507376.14	2206504.20
2	507368.82	2206527.33
3	507322.53	2206576.90
4	507319.63	2206575.56
5	507288.25	2206553.49
6	507297.82	2206545.13
7	507307.71	2206535.04
8	507315.88	2206528.15
9	507325.28	2206523.68
10	507336.92	2206517.48
11	507343.21	2206513.85
12	507373.83	2206502.55

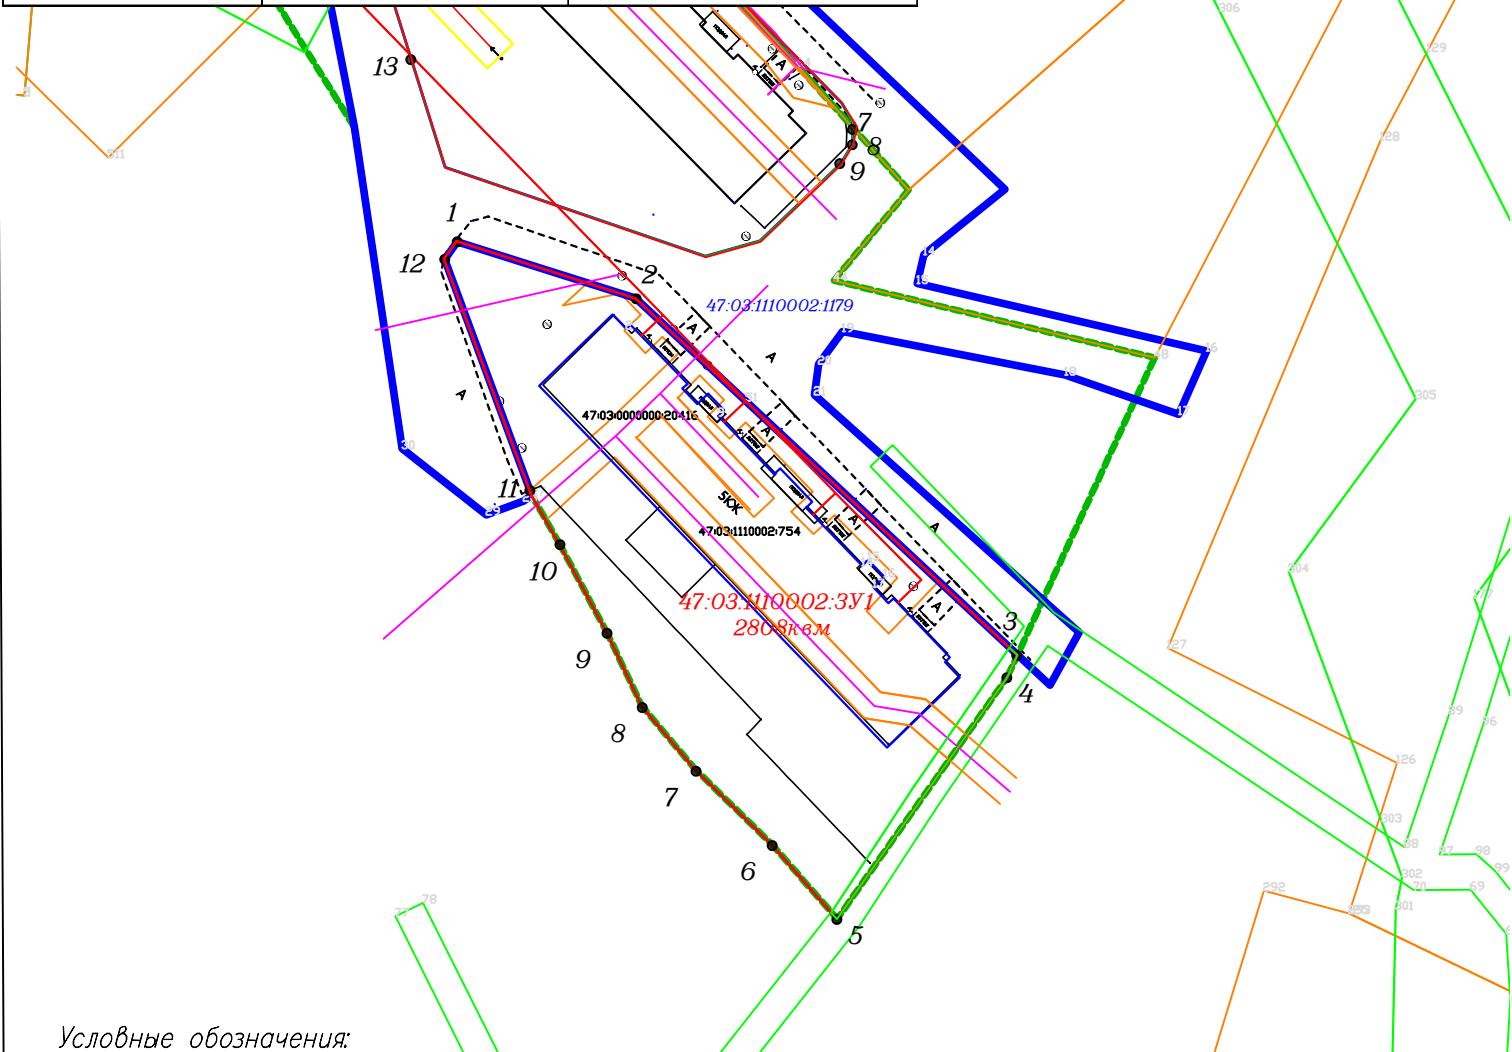

Условные обозначения:

- охранный зона ЗОУИТ 47:03-6.666 67 кв.м
- Граница образуемого земельного участка площадью 2808 кв.м.
- Границы земельных участков, включенных в ГКН
- Границы существующих дорог, улиц, проездов (земель общего пользования)
- Черта населенного пункта по сведениям ЕГРН КН 47:03-4.25 и территориальной жилой зоны 47:03-7.250
- Граница сооружения 47:03:0000000:20416 по сведениям ЕГРН

Исполнитель: Кадастровый инженер
Воронцов Е.С.

47:03:1110002:72 - кадастровые номера соседних зем.уч, включенных в ГКН

47:03:1110002:301 - обозначение образуемого земельного участка

- охранный зона инженерных коммуникаций 587 кв.м