

# СХЕМА РАСПОЛОЖЕНИЯ ЗЕМЕЛЬНОГО УЧАСТКА *Утверждена*


НА КАДАСТРОВОМ ПЛАНЕ ТЕРРИТОРИИ (47:03:1110002)

Постановление администрации  
(наименование документа об утверждении, включая  
Приозерского муниципального района  
наименования органов государственной власти или  
Ленинградской области  
органов местного самоуправления, принявших

решение об утверждении схемы или подписавших  
соглашение о перераспределении земельных  
участков)

от \_\_\_\_\_ № \_\_\_\_\_

Кадастровый номер земельного участка	:ЗУ1	
Площадь земельного участка	1395 кв.м	
Обозначение характерных точек границ	Координаты	
	X	Y
1	2	3
1	507480.52	2206441.10
2	507483.60	2206442.94
3	507513.40	2206474.38
4	507514.55	2206476.51
5	507502.71	2206488.54
6	507501.61	2206488.80
7	507493.75	2206489.76
8	507491.67	2206489.68
9	507489.72	2206488.97
10	507488.12	2206487.75
11	507463.50	2206461.99
12	507461.90	2206459.18
13	507461.88	2206455.65
14	507463.74	2206452.53
15	507474.19	2206442.68
16	507476.54	2206441.24

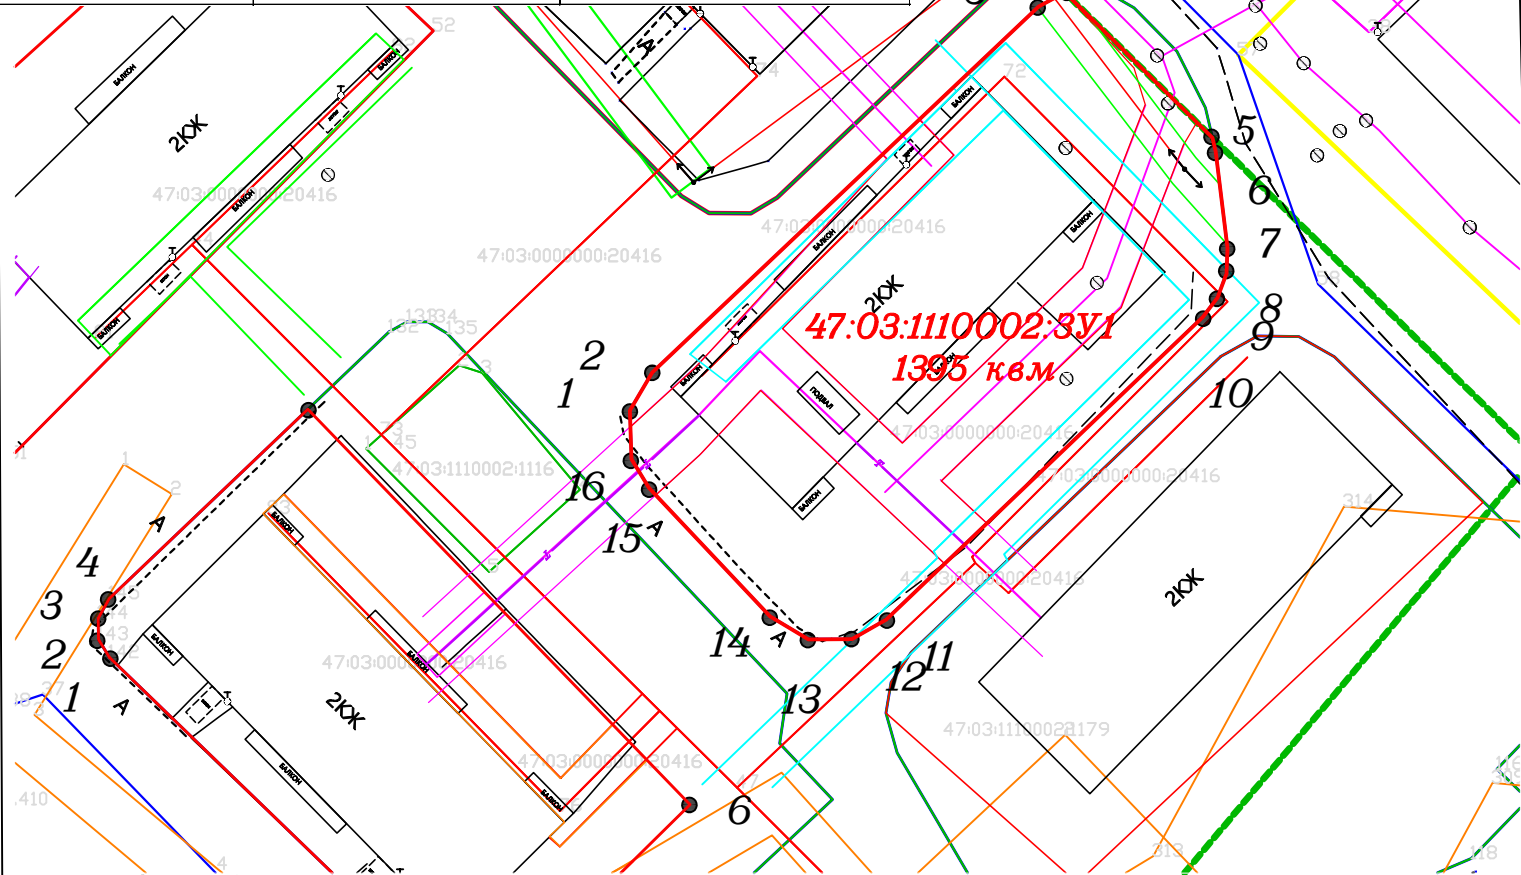

Условные обозначения:

- Граница образуемого земельного участка площадью 1395 кв.м.
- Границы земельных участков, включенных в ГКН
- Границы существующих дорог, улиц, проездов (земель общего пользования)
- Черта населенного пункта по сведениям ЕГРН КН 47:03-4.25 и территориальной жилой зоны 47:03-7.250
- охранный зона теплосети 417 кв.м
- охранный зона низковольтной ЛЭП 62 кв.м
- кадастровые номера соседних зем.уч, включенных в ГКН
- обозначение образуемого земельного участка
- охранный зона Инженерные сети и сооружения 276 кв.м

Исполнитель: Кадастровый инженер  
Воронцов Е.С.