


|                                   |            |            |
|-----------------------------------|------------|------------|
| Условный номер земельного участка | :ЗУ1       |            |
| Площадь земельного участка        | 1665 кв.м  |            |
| характерных точек границы         | Координаты |            |
|                                   | X<br>2     | Y<br>3     |
| 1                                 |            |            |
| 1                                 | 501598.48  | 2185242.20 |
| 2                                 | 501593.99  | 2185253.91 |
| 3                                 | 501571.07  | 2185244.69 |
| 4                                 | 501564.98  | 2185249.91 |
| 5                                 | 501548.81  | 2185242.58 |
| 6                                 | 501538.76  | 2185238.30 |
| 7                                 | 501549.20  | 2185198.64 |
| 8                                 | 501564.10  | 2185204.66 |
| 9                                 | 501591.02  | 2185239.89 |

Утверждена

Постановление об утверждении схемы расположения  
(наименование документа об утверждении, включая наименование)  
земельного участка на кадастровом плане территории  
органной исполнительной власти или органной местного  
администрация МО Приозерский муниципальный район Ленинградской области  
сануправления, принявшего решение об утверждении схемы  
или подписавших соглашение о перераспределении земельных участков)  
от \_\_\_\_\_ № \_\_\_\_\_

Схема расположения земельного участка  
на кадастровом плане территории  
(47:03:0909002)

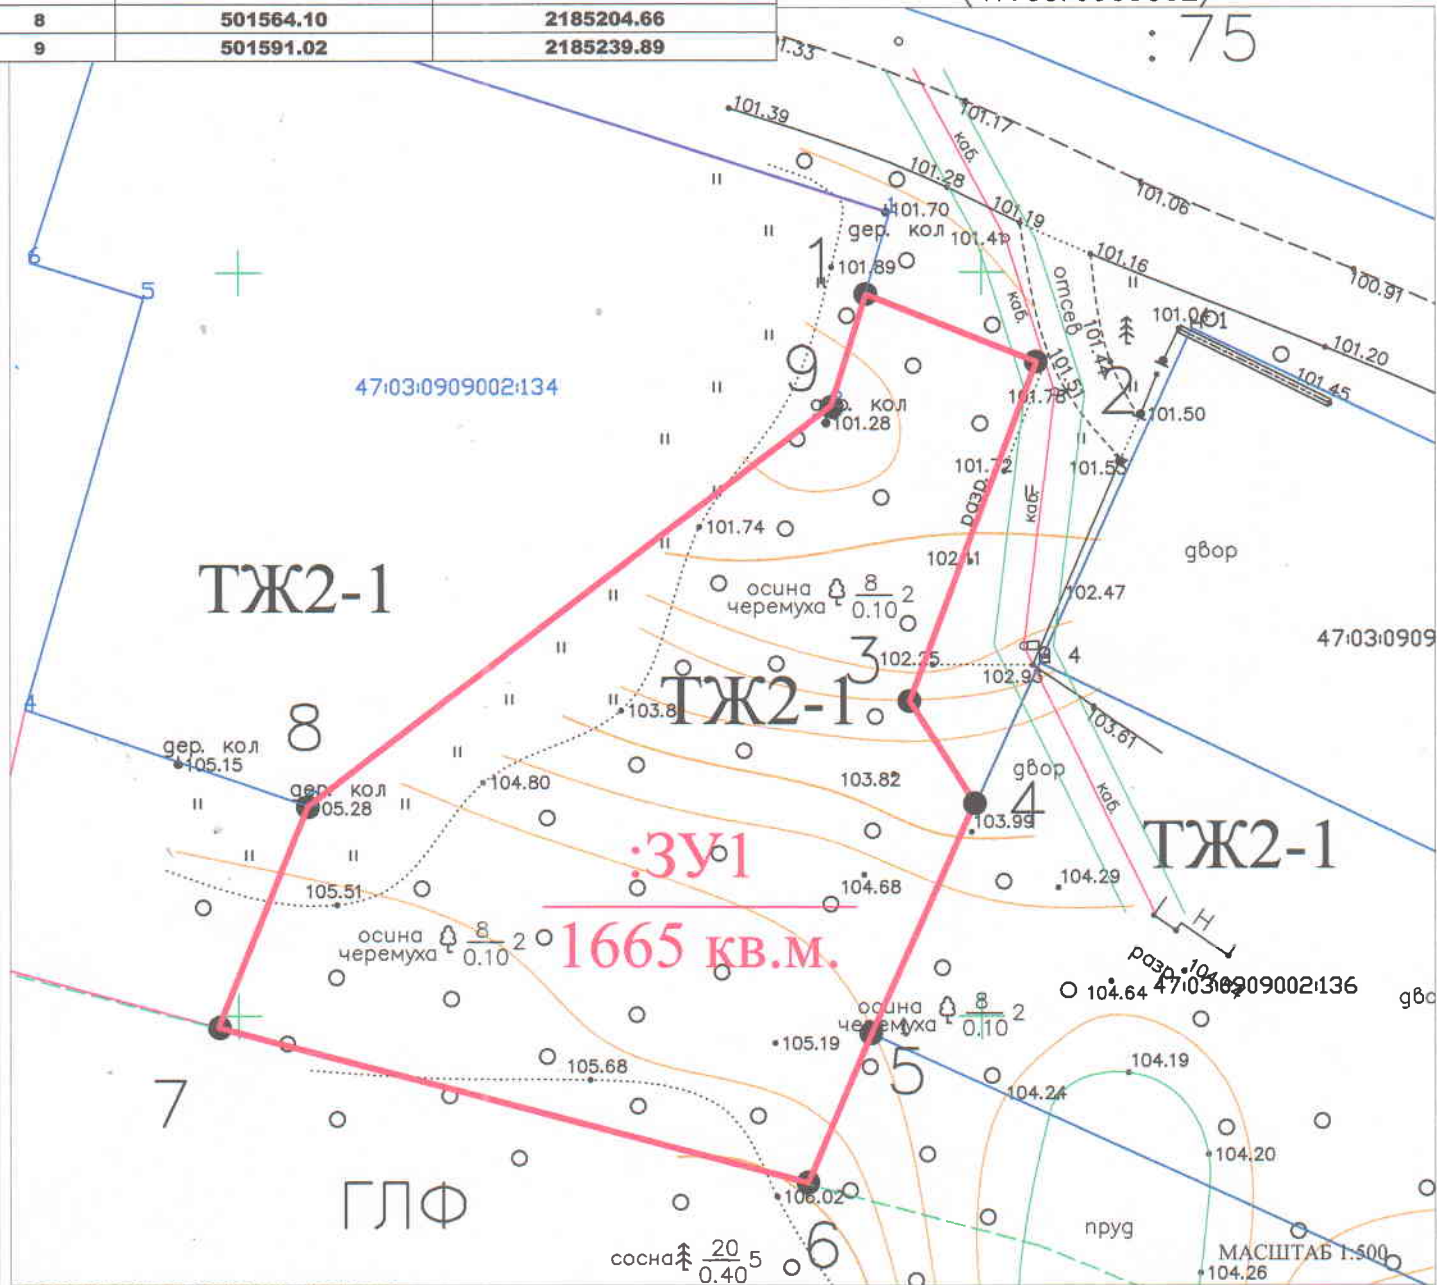

УСЛОВНЫЕ ОБОЗНАЧЕНИЯ

- граница образуемого земельного участка
- для индивидуального жилищного строительства для перераспределения
- проектируемый подъезд к испрашиваемому земельному участку;
- граница земель соседних земельных участков.
- гидрография(канавы)
- Ж существующие здания, строения;

охранная зона низковольтной ЛЭП 3 кв.м.

47:03:0909002 кадастровый квартал  
47:03:0909003:213 кадастровый номер земельного участка по сведениям ГКН  
ТЖ2-1 Территориальная зона по генеральному плану Красноозерное с/п

Исполнитель:  
ИП Воронцов Е.С.