


Графическое описание местоположения границ публичного сервитута , устанавливаемого в целях размещения и эксплуатации участка водопровода , проходящего через земельный участок с кадастровым номером 47:03:1110002:280

Условный номер части земельного участка	ЧЗУ1	
Площадь части земельного участка:	114 кв.м	
Обозначение характерных точек границ	Координаты, м МСК 47(2)	
	Y	X
1	2	3
1	2206707,70	507588,37
2	2206710,08	507584,37
3	2206701,15	507577,78
4	2206697,63	507575,87
5	2206697,87	507575,36
6	2206694,53	507572,90
7	2206694,38	507572,80
8	2206690,65	507578,92

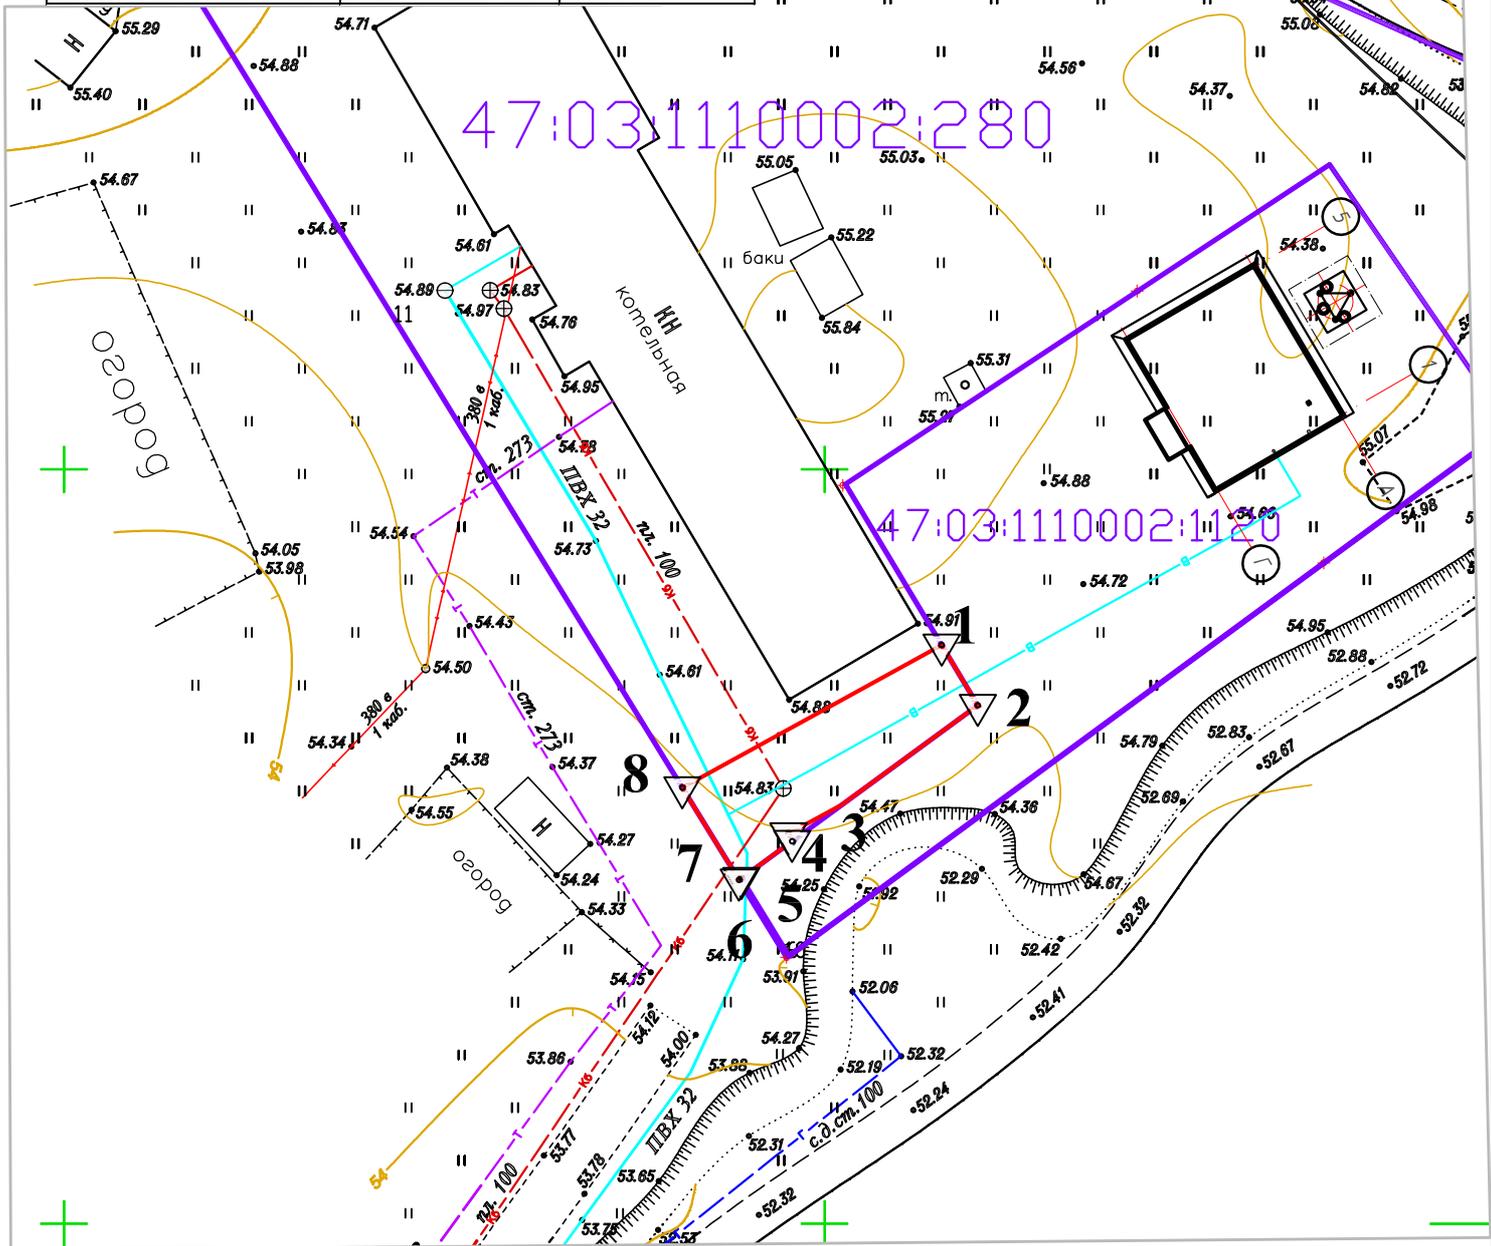

УСЛОВНЫЕ ОБОЗНАЧЕНИЯ :



граница образуемой части земельного участка в целях установления публичного сервитута;



местоположение водопровода;



границы земельных участков по сведениям ЕГРН;