


Графическое описание местоположения границ публичного сервитута, устанавливаемого в целях размещения и эксплуатации участка водопровода, проходящего через земельный участок с кадастровым номером 47:03:1110002:280

Условный номер части земельного участка	ЧЗУ1	
Площадь части земельного участка:	114 кв.м	
Обозначение характерных точек границ	Координаты, м МСК 47(2)	
	Y	X
1	2	3
1	2206707,50	507588,37
2	2206709,92	507584,29
3	2206701,13	507577,81
4	2206697,63	507575,87
5	2206697,86	507575,39
6	2206694,53	507572,94
7	2206694,37	507572,82
8	2206690,63	507578,96

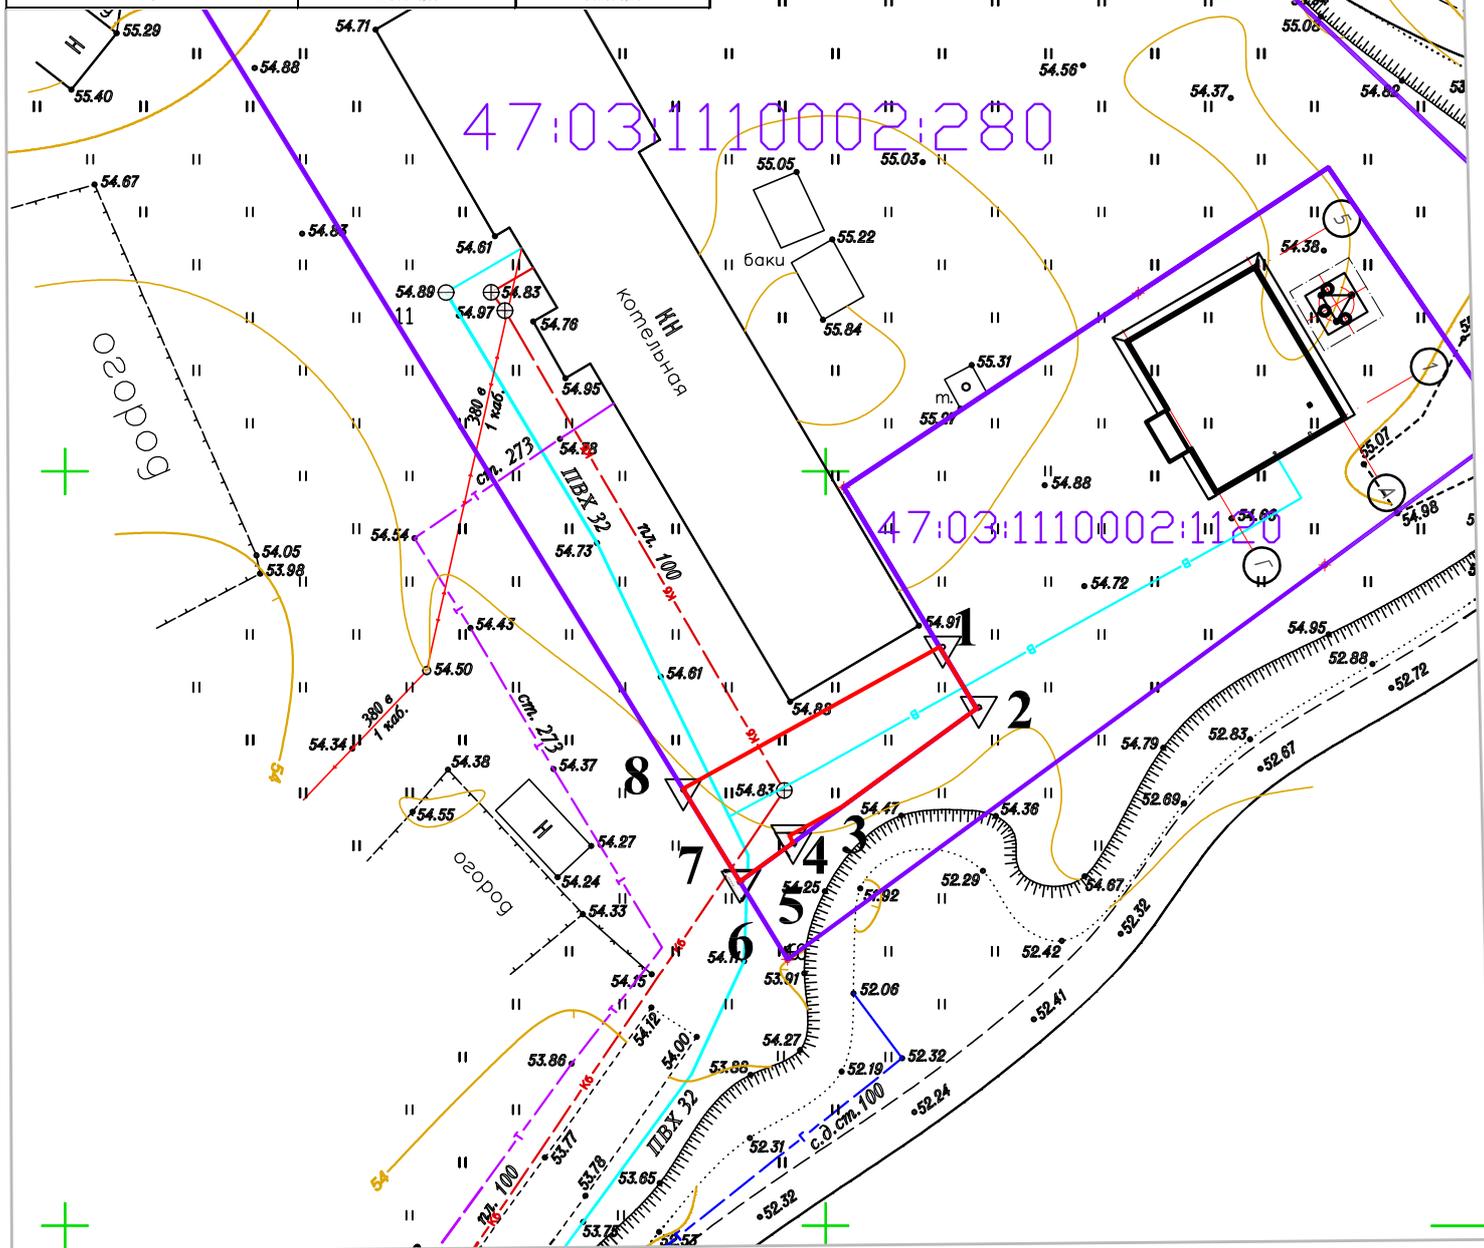

УСЛОВНЫЕ ОБОЗНАЧЕНИЯ:



граница образуемой части земельного участка в целях установления публичного сервитута;



местоположение водопровода;



границы земельных участков по сведениям ЕГРН;