


Схема расположения земельного участка или земельных участков на кадастровом плане территории

Система координат: МСК-47, зона 2

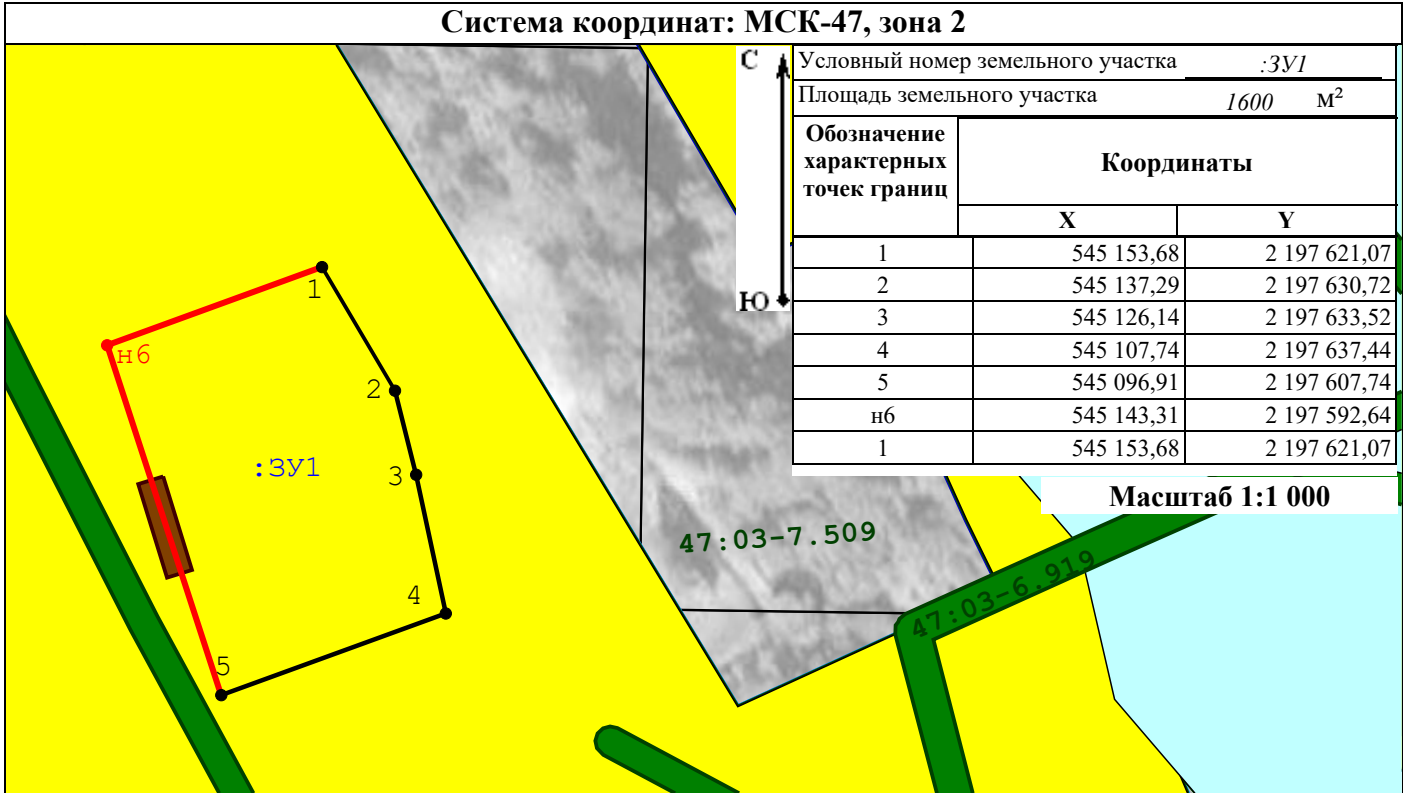

Условный номер земельного участка		:3У1	
Площадь земельного участка		1600 м ²	
Обозначение характерных точек границ	Координаты		
	X	Y	
1	545 153,68	2 197 621,07	
2	545 137,29	2 197 630,72	
3	545 126,14	2 197 633,52	
4	545 107,74	2 197 637,44	
5	545 096,91	2 197 607,74	
н6	545 143,31	2 197 592,64	
1	545 153,68	2 197 621,07	

Масштаб 1:1 000

Условные обозначения:

-  - Обозначение образуемого земельного участка
-  - Образуемая точка, сведения о которой достаточны для определения её местоположения
-  - Доступ к образуемому земельному участку с территории общего пользования
-  - Обозначение кадастрового номера земельного участка, сведения ЕГРН о котором позволяют однозначно определить его местоположение на местности
-  - Территориальная зона 47:03-7.519
Зона застройки индивидуальными жилыми домами Ж-1
Жилая зона
-  - Зона с особыми условиями использования территории 47:03-6.919
Охранная зона объекта электросетевого хозяйства - ЛЭП 0,4 КВ отд. Кротово от с/х Судаково
-  - Обозначение номера кадастрового квартала
-  - Характерная точка границы земельного участка, сведения о которой позволяют однозначно определить её местоположение на местности
-  - Часть вновь образованной границы, сведения о которой достаточны для определения ее местоположения
-  - Границы земельных участков, установленные в результате межевания в соответствии с данными ЕГРН
-  - Обозначение кадастрового номера ОКС, сведения ЕГРН о котором позволяют однозначно определить его положение на местности
-  - Зона с особыми условиями использования территории 47:03-6.117
Зона затопления в отношении территорий, прилегающих к реке Вуокса (Северный Рукав) в п. Кротово
-  - Граница кадастрового квартала
-  - Территориальная зона 47:03-7.509
С-3 ЗОНА ОЗЕЛЕНЕНИЯ
СПЕЦИАЛЬНОГО НАЗНАЧЕНИЯ