


Схема расположения земельного участка
на кадастровом плане территории (47:03:0609001)

Условный номер земельного участка		
Площадь земельного участка	2000 кв.м.	
Обозначение характерных точек границ	Координаты, м	
	X	Y
1	536282.96	2202784.58
2	536302.51	2202805.76
3	536286.33	2202848.84
4	536275.63	2202860.37
5	536251.58	2202839.40
6	536268.28	2202821.68
7	536259.65	2202811.36

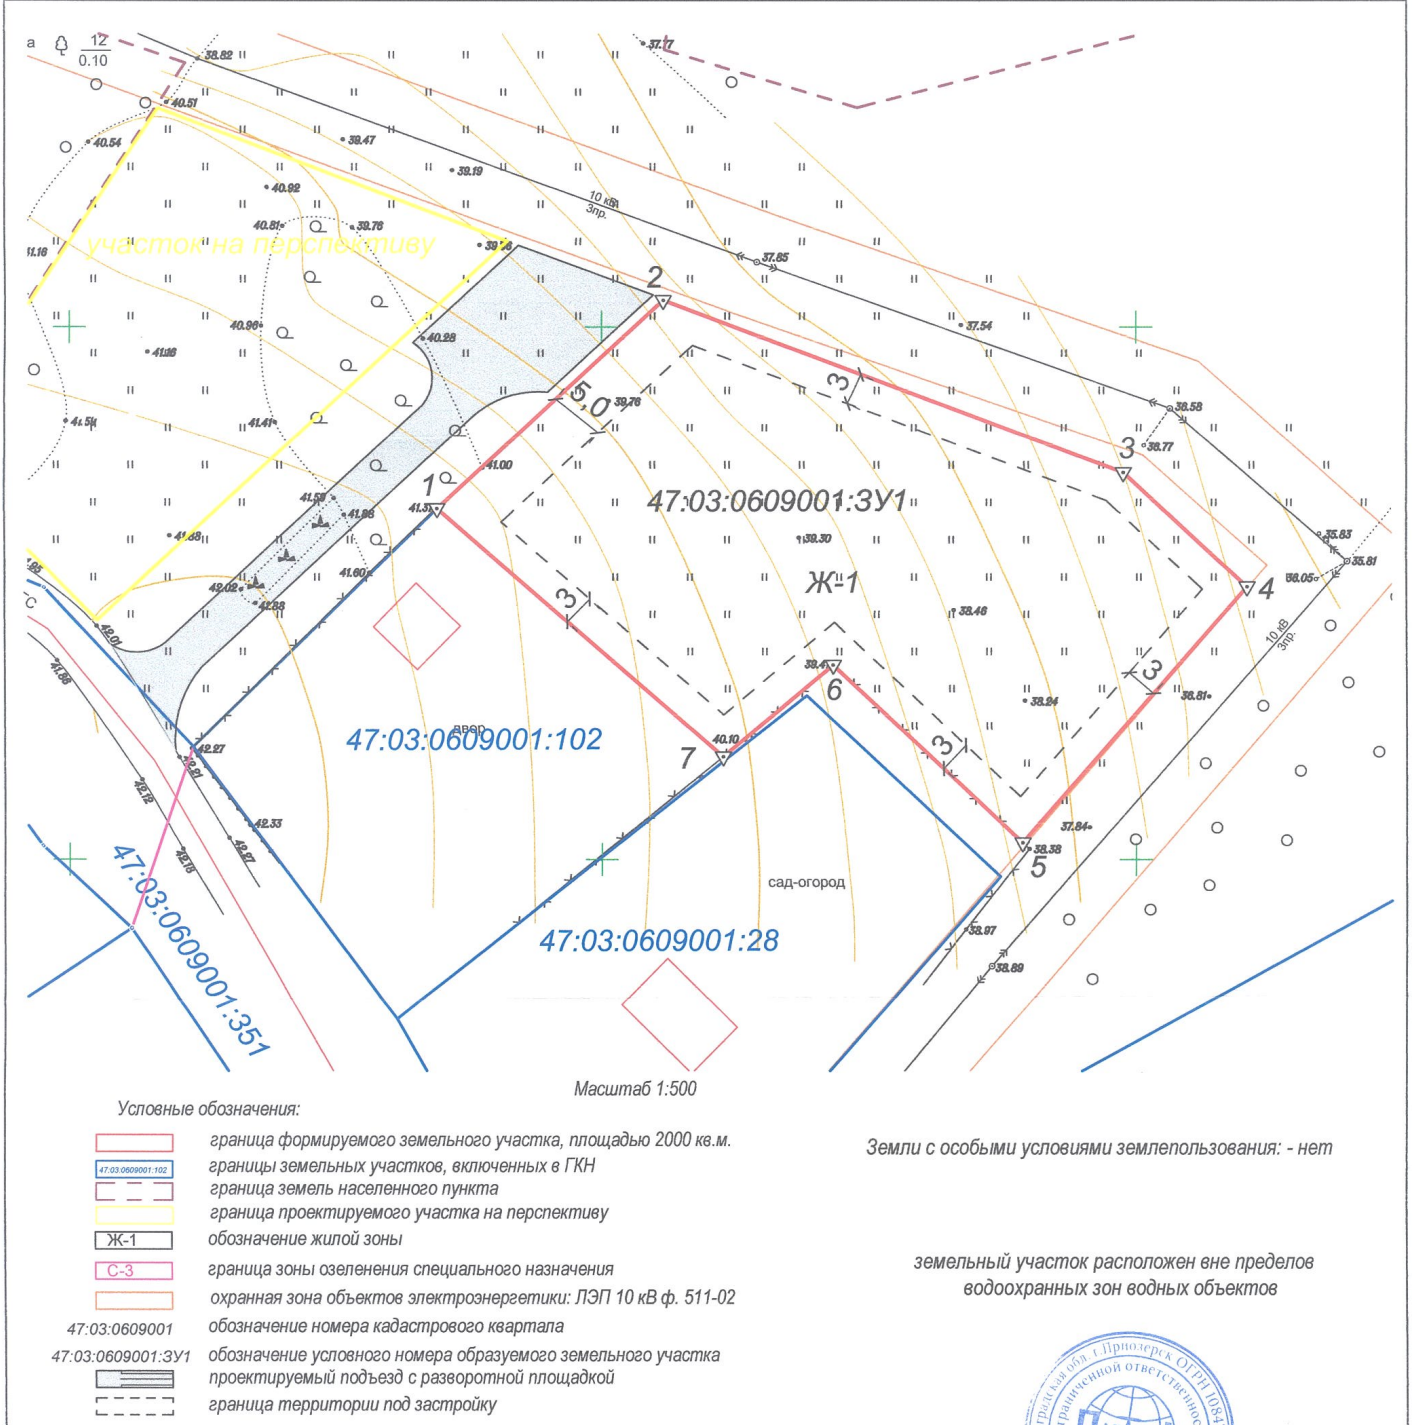

Исполнитель
ООО "Партнер"
Генеральный директор

Радушина В.В.

Слез Е.П.

