Графическое описание местоположения границ публичного сервитута

Публичный сервитут в целях строительства и эксплуатации линейного объекта системы газоснабжения местного значения «Наружный газопровод до границ земельного участка, расположенного по адресу: 188743, Ленинградская обл, Приозерский р-н, п. Шумилово, ул. Круговая, д. 41, кадастровый номер 47:03:0510002:524»

(наименование объекта, местоположение границ которого описано (далее - объект))

Раздел 1

Сведения об объекте

№ п/п	Характеристики объекта	Описание характеристик
1	2	3
1	Местоположение объекта	Ленинградская область, м.р-н Приозерский, с.п Ромашкинское
2	Площадь объекта +/- величина погрешности определения площади (Р +/- Дельта Р)	394 +/- 7 м²
3	Иные характеристики объекта	Публичный сервитут в целях строительства и эксплуатации линейного объекта системы газоснабжения местного значения «Наружный газопровод до границ земельного участка, расположенного по адресу: 188743, Ленинградская обл, Приозерский р-н, п. Шумилово, ул. Круговая, д. 41, кадастровый номер 47:03:0510002:524» сроком на 49 лет на основании Постановления администрации Приозерского муниципального района Ленинградской области, официальное опубликование: официальный сайт Администрации Приозерского муниципального района Ленинградской области в информационно-телекоммуникационной сети "Интернет" в пользу АО «Газпром газораспределение Ленинградская область» (ИНН 4700000109, ОГРН 1024702184715, юридический адрес и фактический адрес: 188507, наб. Реки Кикенки, зд. 3, г. Новоселье, Аннинское г.п., Ломоносовский м.р-н, Ленинградская обл., электронная почта: office@gazpromlenobl.ru, +7 (812) 405-40-04).

Раздел 2

Сведения о местоположении границ объекта

1. Система координат МСК-47, зона 2

2. Сведения о характерных точках границ объекта

Обозначение характерных точек границ	Координаты, м		Метод определения координат характерной точки	Средняя квадратическая погрешность положения характерной точки (Mt), м	Описание обозначения точки на местности (при наличии)
	X	Y			
1	2	3	4	5	6
1	522776.53	2197790.83	Метод спутниковых геодезических измерений (определений)	0.1	-
2	522778.08	2197794.52	Метод спутниковых геодезических измерений (определений)	0.1	-
3	522766.34	2197799.46	Метод спутниковых геодезических измерений (определений)	0.1	-
4	522756.71	2197803.10	Метод спутниковых геодезических измерений (определений)	0.1	-
5	522751.63	2197804.43	Метод спутниковых геодезических измерений (определений)	0.1	-
6	522726.13	2197811.77	Метод спутниковых геодезических измерений (определений)	0.1	-
7	522709.47	2197816.50	Метод спутниковых геодезических измерений (определений)	0.1	-
8	522703.78	2197814.10	Метод спутниковых геодезических измерений (определений)	0.1	-
9	522697.11	2197815.88	Метод спутниковых геодезических измерений (определений)	0.1	-
10	522685.91	2197818.87	Метод спутниковых геодезических измерений (определений)	0.1	-
11	522683.98	2197819.38	Метод спутниковых геодезических измерений (определений)	0.1	-

2. Сведения о характерных точках границ объекта

Обозначение характерных точек границ	Координаты, м		Метод определения координат характерной точки	Средняя квадратическая погрешность положения характерной точки (Mt), м	Описание обозначения точки на местности (при наличии)
	X	Y			
1	2	3	4	5	6
12	522682.95	2197815.52	Метод спутниковых геодезических измерений (определений)	0.1	-
13	522696.08	2197812.01	Метод спутниковых геодезических измерений (определений)	0.1	-
14	522701.97	2197810.44	Метод спутниковых геодезических измерений (определений)	0.1	-
15	522704.00	2197809.84	Метод спутниковых геодезических измерений (определений)	0.1	-
16	522709.73	2197812.27	Метод спутниковых геодезических измерений (определений)	0.1	-
17	522725.03	2197807.92	Метод спутниковых геодезических измерений (определений)	0.1	-
18	522750.57	2197800.57	Метод спутниковых геодезических измерений (определений)	0.1	-
19	522755.50	2197799.28	Метод спутниковых геодезических измерений (определений)	0.1	-
20	522764.86	2197795.75	Метод спутниковых геодезических измерений (определений)	0.1	-
1	522776.53	2197790.83	Метод спутниковых геодезических измерений (определений)	0.1	-

3. Сведения о характерных точках части (частей) границы объекта

Обозначение характерных точек части границы	Координаты, м		Метод определения координат характерной точки	Средняя квадратическая погрешность положения характерной точки (Mt), м	Описание обозначения точки на местности (при наличии)
	X	Y			
1	2	3	4	5	6
-	-	-	-	-	-

Раздел 3

Сведения о местоположении измененных (уточненных) границ объекта

1. Система координат -

2. Сведения о характерных точках границ объекта

Обозначение характерных точек границ	Существующие координаты, м		Измененные (уточненные) координаты, м		Метод определения координат характерной точки	Средняя квадратическая погрешность положения характерной точки (Mt), м	Описание обозначения точки на местности (при наличии)
	X	Y	X	Y			
1	2	3	4	5	6	7	8
-	-	-	-	-	-	-	

3. Сведения о характерных точках части (частей) границы объекта

Обозначение характерных точек части границы	Существующие координаты, м		Измененные (уточненные) координаты, м		Метод определения координат характерной точки	Средняя квадратическая погрешность положения характерной точки (Mt), м	Описание обозначения точки на местности (при наличии)
	X	Y	X	Y			
1	2	3	4	5	6	7	8
-	-	-	-	-	-	-	

Схема расположения границ публичного сервитута



Условные обозначения:

М 1:1000

- проектные границы публичного сервитута


47:03:0510002 - обозначение кадастровых кварталов, сведения о которых внесены в ЕГРН

- границы населенных пунктов, сведения о которых внесены в ЕГРН

- ось проектируемого газопровода

Формат А3

Схема расположения границ публичного сервитута

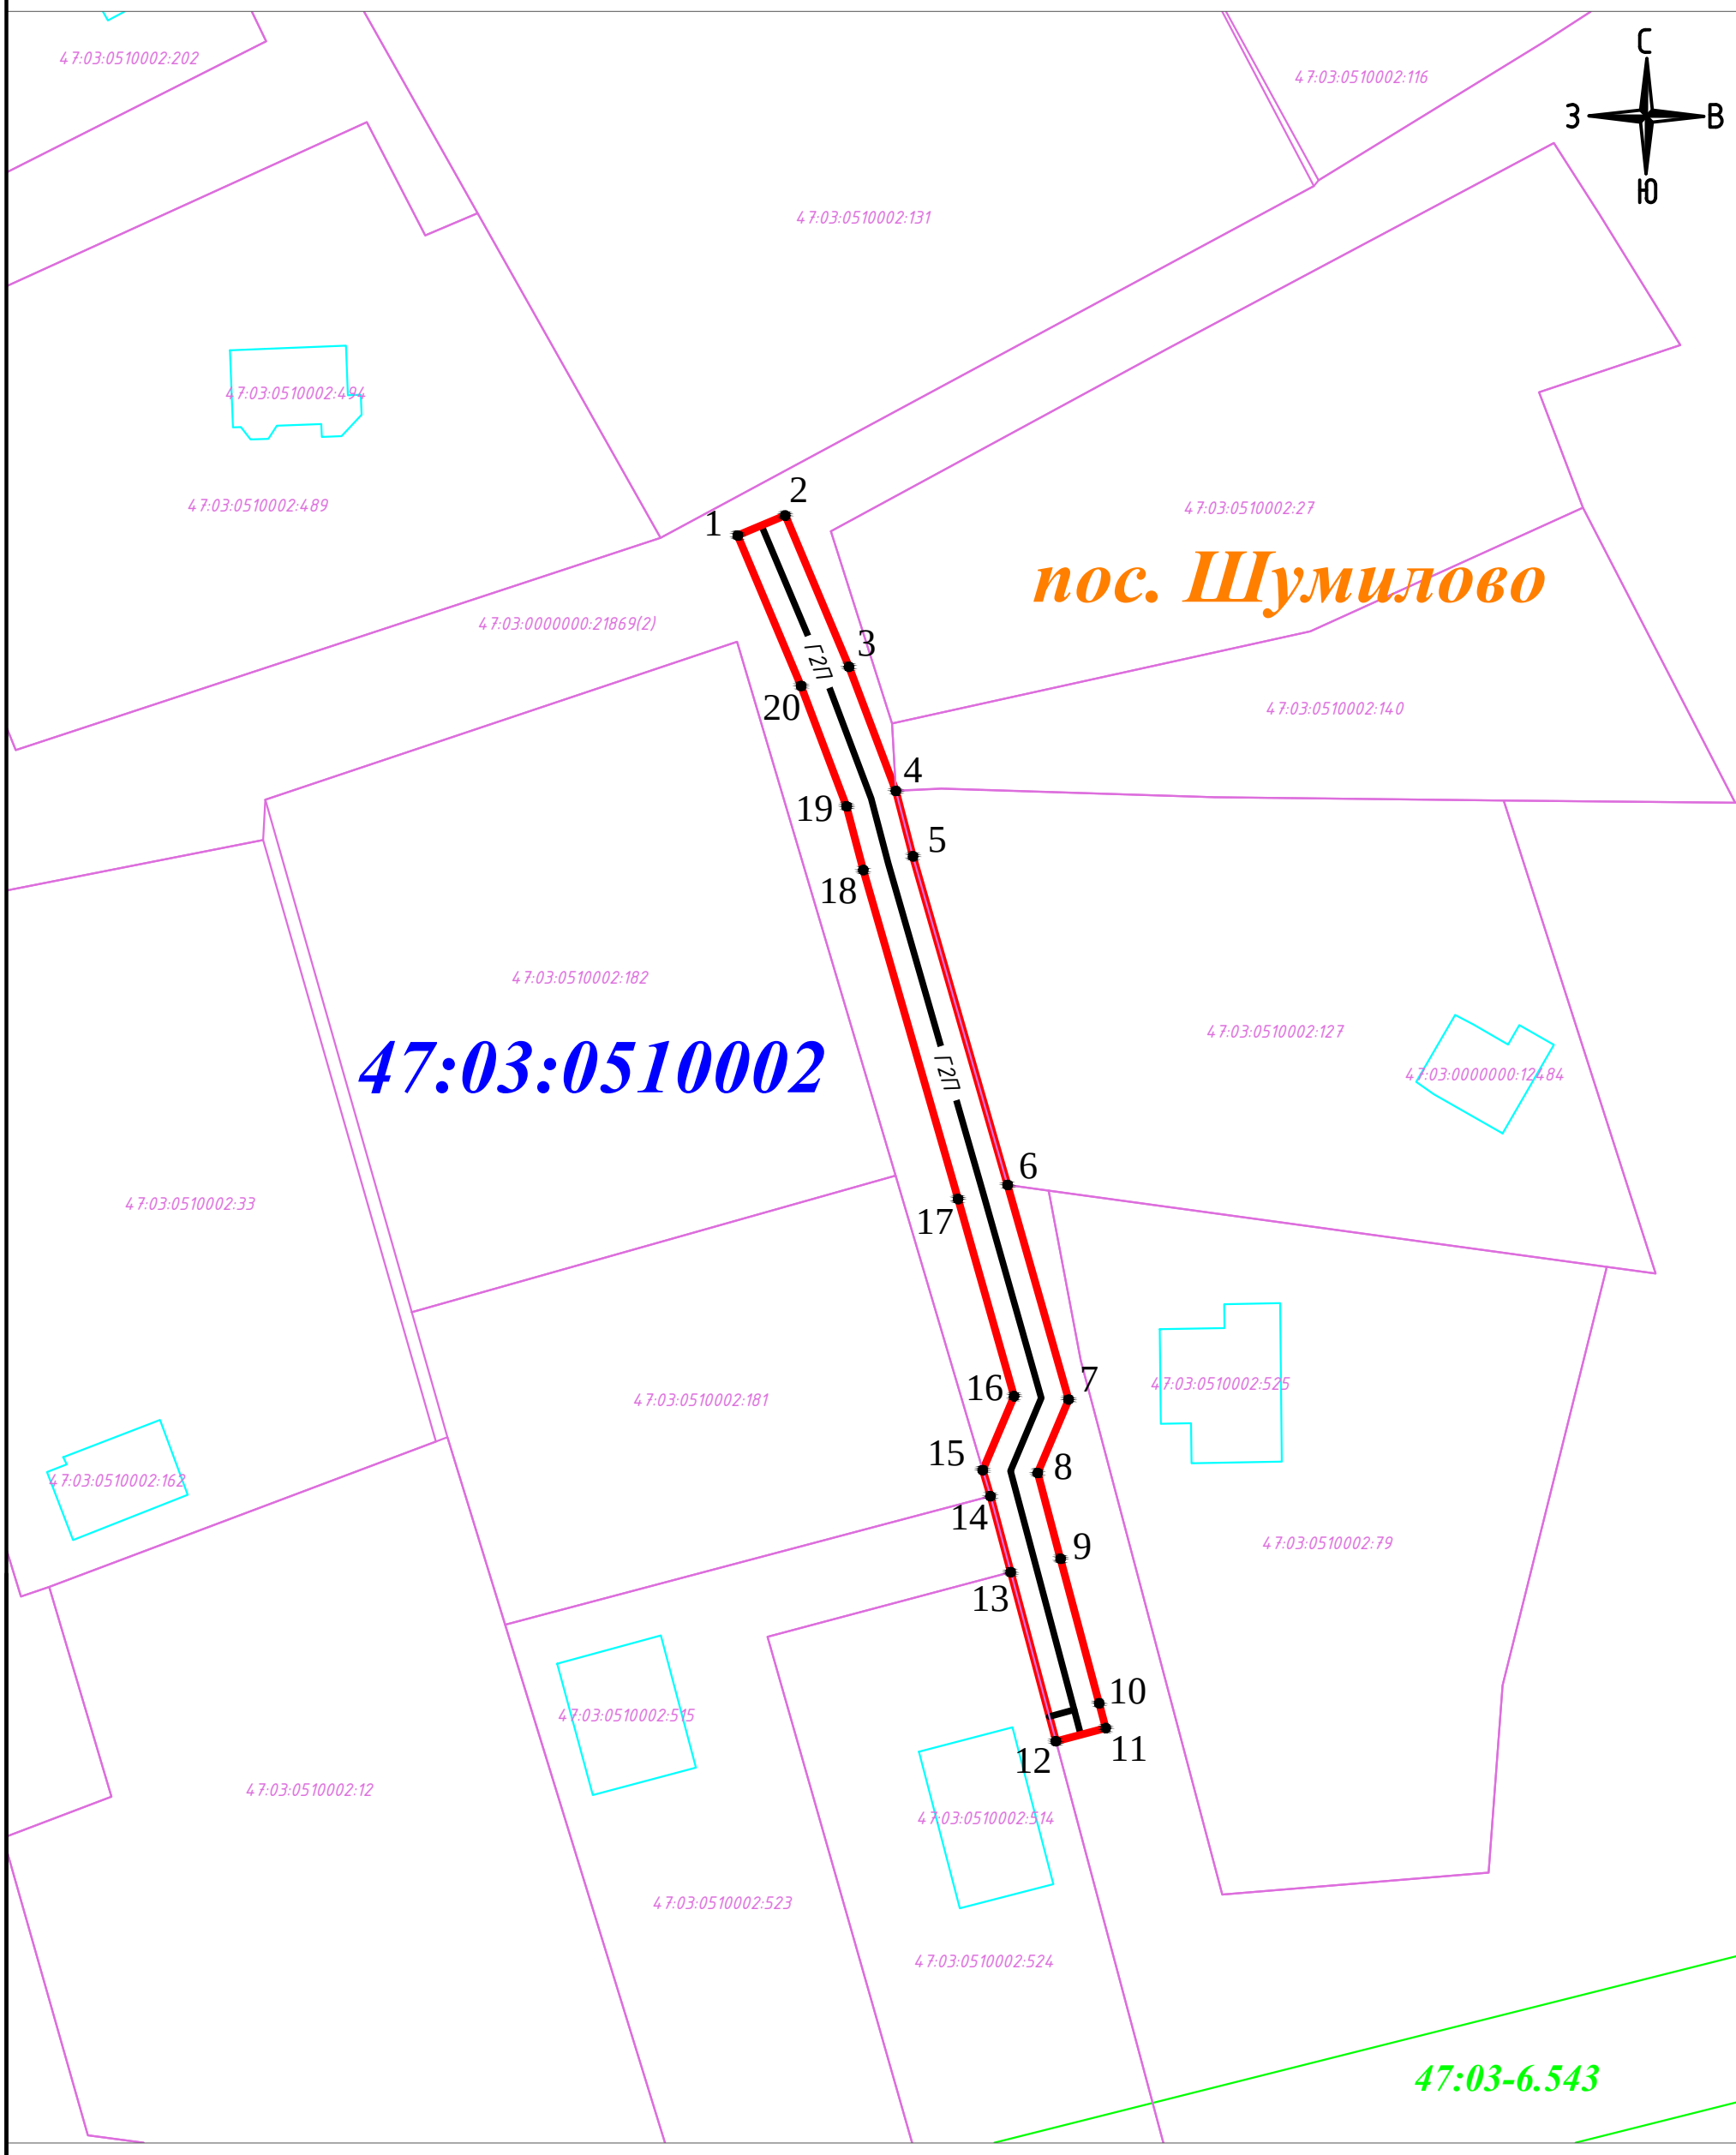

М 1:500

Условные обозначения:

- проектные границы публичного сервитута
47:03:0510002 - обозначение кадастровых кварталов, сведения о которых внесены в ЕГРН
47:03:0510002:181 - обозначение объектов недвижимости, сведения о которых внесены в ЕГРН
- границы земельных участков, сведения о которых внесены в ЕГРН
- границы объектов капитального строительства, сведения о которых внесены в ЕГРН
- границы территориальной зоны или иной, сведения о которых внесены в ЕГРН
- ось проектируемого газопровода
- характерная точка проектных границ публичного сервитута
1 - обозначение характерной точки проектных границ публичного сервитута
47:03-6.543 - обозначение охранных и территориальных зон, сведения о которых внесены в ЕГРН