

ГРАФИЧЕСКОЕ ОПИСАНИЕ

местоположения границ публичного сервитута

Публичный сервитут для использования земель и земельных участков в целях строительства и эксплуатации линейного объекта системы газоснабжения местного значения "Газификация территории садоводства «Вирта-2» пос. Ромашки"

(наименование объекта, местоположение границ которого описано (далее - объект))

Раздел 1

Сведения об объекте

№ п/п	Характеристики объекта	Описание характеристик
1	2	3
1.	Местоположение объекта	Ленинградская область, район Приозерский
2.	Площадь объекта +/- величина погрешности определения площади (Р +/- Дельта Р)	2503+/- 18 м²
3.	Иные характеристики объекта	Публичный сервитут для использования земель и земельных участков в целях строительства и эксплуатации линейного объекта системы газоснабжения местного значения "Газификация территории садоводства «Вирта-2» пос. Ромашки" сроком на 49 лет на основании Постановления администрации Приозерского муниципального района Ленинградской области, официальное опубликование: официальный сайт Администрации Приозерского муниципального района Ленинградской области в информационно-телекоммуникационной сети "Интернет" в пользу АО «Газпром газораспределение Ленинградская область» (ИНН 4700000109, ОГРН 1024702184715, юридический адрес и фактический адрес: 188507, наб. Реки Кикенки, зд. 3, гп. Новоселье, Аннинское г.п., Ломоносовский м.р-н, Ленинградская обл., электронная почта: office@gazpromlenobl.ru, +7 (812) 405-40-04).

Раздел 2					
Сведения о местоположении границ объекта					
1. Система координат МСК-47, зона 2					
2. Сведения о характерных точках границ объекта					
Обозначение характерных точек границ	Координаты, м		Метод определения координат характерной точки	Средняя квадратическая погрешность положения характерной точки (Mt), м	Описание обозначения точки на местности (при наличии)
	X	Y			
1	2	3	4	5	6
1	523945.42	2186907.37	Метод спутниковых геодезических измерений (определений)	0.1	-
2	523943.90	2186912.65	Метод спутниковых геодезических измерений (определений)	0.1	-
3	523940.06	2186911.54	Метод спутниковых геодезических измерений (определений)	0.1	-
4	523941.30	2186907.22	Метод спутниковых геодезических измерений (определений)	0.1	-
5	523938.37	2186893.31	Метод спутниковых геодезических измерений (определений)	0.1	-
6	523936.49	2186834.38	Метод спутниковых геодезических измерений (определений)	0.1	-
7	523924.96	2186793.30	Метод спутниковых геодезических измерений (определений)	0.1	-
8	523933.50	2186725.14	Метод спутниковых геодезических измерений (определений)	0.1	-
9	523961.74	2186716.38	Метод спутниковых геодезических измерений (определений)	0.1	-
10	523964.45	2186721.97	Метод спутниковых геодезических измерений (определений)	0.1	-
11	523967.12	2186720.68	Метод спутниковых геодезических измерений (определений)	0.1	-

2. Сведения о характерных точках границ объекта					
Обозначение характерных точек границ	Координаты, м		Метод определения координат характерной точки	Средняя квадратическая погрешность положения характерной точки (Mt), м	Описание обозначения точки на местности (при наличии)
	X	Y			
1	2	3	4	5	6
12	523996.31	2186714.30	Метод спутниковых геодезических измерений (определений)	0.1	-
13	524013.92	2186711.36	Метод спутниковых геодезических измерений (определений)	0.1	-
14	524063.44	2186704.35	Метод спутниковых геодезических измерений (определений)	0.1	-
15	524179.97	2186686.89	Метод спутниковых геодезических измерений (определений)	0.1	-
16	524180.57	2186686.83	Метод спутниковых геодезических измерений (определений)	0.1	-
17	524181.87	2186686.88	Метод спутниковых геодезических измерений (определений)	0.1	-
18	524182.53	2186687.00	Метод спутниковых геодезических измерений (определений)	0.1	-
19	524183.32	2186687.24	Метод спутниковых геодезических измерений (определений)	0.1	-
20	524184.03	2186687.54	Метод спутниковых геодезических измерений (определений)	0.1	-
21	524184.78	2186687.97	Метод спутниковых геодезических измерений (определений)	0.1	-
22	524185.73	2186688.71	Метод спутниковых геодезических измерений (определений)	0.1	-
23	524186.47	2186689.52	Метод спутниковых геодезических измерений (определений)	0.1	-
24	524187.01	2186690.33	Метод спутниковых геодезических измерений (определений)	0.1	-


2. Сведения о характерных точках границ объекта					
Обозначение характерных точек границ	Координаты, м		Метод определения координат характерной точки	Средняя квадратическая погрешность положения характерной точки (Mt), м	Описание обозначения точки на местности (при наличии)
	X	Y			
1	2	3	4	5	6
25	524187.48	2186691.31	Метод спутниковых геодезических измерений (определений)	0.1	-
26	524188.04	2186692.93	Метод спутниковых геодезических измерений (определений)	0.1	-
27	524190.91	2186701.27	Метод спутниковых геодезических измерений (определений)	0.1	-
28	524233.59	2186825.33	Метод спутниковых геодезических измерений (определений)	0.1	-
29	524242.99	2186821.98	Метод спутниковых геодезических измерений (определений)	0.1	-
30	524251.77	2186846.62	Метод спутниковых геодезических измерений (определений)	0.1	-
31	524247.69	2186847.09	Метод спутниковых геодезических измерений (определений)	0.1	-
32	524240.56	2186827.09	Метод спутниковых геодезических измерений (определений)	0.1	-
33	524231.12	2186830.46	Метод спутниковых геодезических измерений (определений)	0.1	-
34	524187.13	2186702.57	Метод спутниковых геодезических измерений (определений)	0.1	-
35	524184.26	2186694.23	Метод спутниковых геодезических измерений (определений)	0.1	-
36	524183.58	2186692.40	Метод спутниковых геодезических измерений (определений)	0.1	-
37	524183.17	2186691.82	Метод спутниковых геодезических измерений (определений)	0.1	-

2. Сведения о характерных точках границ объекта					
Обозначение характерных точек границ	Координаты, м		Метод определения координат характерной точки	Средняя квадратическая погрешность положения характерной точки (Mt), м	Описание обозначения точки на местности (при наличии)
	X	Y			
1	2	3	4	5	6
38	524182.81	2186691.48	Метод спутниковых геодезических измерений (определений)	0.1	-
39	524182.51	2186691.26	Метод спутниковых геодезических измерений (определений)	0.1	-
40	524181.99	2186691.01	Метод спутниковых геодезических измерений (определений)	0.1	-
41	524181.54	2186690.88	Метод спутниковых геодезических измерений (определений)	0.1	-
42	524181.09	2186690.83	Метод спутниковых геодезических измерений (определений)	0.1	-
43	524180.50	2186690.85	Метод спутниковых геодезических измерений (определений)	0.1	-
44	524064.02	2186708.30	Метод спутниковых геодезических измерений (определений)	0.1	-
45	524014.53	2186715.32	Метод спутниковых геодезических измерений (определений)	0.1	-
46	523997.06	2186718.23	Метод спутниковых геодезических измерений (определений)	0.1	-
47	523968.44	2186724.49	Метод спутниковых геодезических измерений (определений)	0.1	-
48	523962.59	2186727.32	Метод спутниковых геодезических измерений (определений)	0.1	-
49	523959.64	2186721.22	Метод спутниковых геодезических измерений (определений)	0.1	-
50	523937.14	2186728.20	Метод спутниковых геодезических измерений (определений)	0.1	-

2. Сведения о характерных точках границ объекта					
Обозначение характерных точек границ	Координаты, м		Метод определения координат характерной точки	Средняя квадратическая погрешность положения характерной точки (Mt), м	Описание обозначения точки на местности (при наличии)
	X	Y			
1	2	3	4	5	6
51	523929.03	2186793.00	Метод спутниковых геодезических измерений (определений)	0.1	-
52	523932.11	2186803.91	Метод спутниковых геодезических измерений (определений)	0.1	-
53	523940.53	2186833.75	Метод спутниковых геодезических измерений (определений)	0.1	-
54	523942.36	2186892.83	Метод спутниковых геодезических измерений (определений)	0.1	-
1	523945.42	2186907.37	Метод спутниковых геодезических измерений (определений)	0.1	-
3. Сведения о характерных точках части (частей) границы объекта					
Обозначение характерных точек части границы	Координаты, м		Метод определения координат характерной точки	Средняя квадратическая погрешность положения характерной точки (Mt), м	Описание обозначения точки на местности (при наличии)
	X	Y			
1	2	3	4	5	6
-	-	-	-	-	-

Раздел 3							
Сведения о местоположении измененных (уточненных) границ объекта							
1. Система координат -							
2. Сведения о характерных точках границ объекта							
Обозначение характерных точек границ	Существующие координаты, м		Измененные (уточненные) координаты, м		Метод определения координат характерной точки	Средняя квадратическая погрешность положения характерной точки (Mt), м	Описание обозначения точки на местности (при наличии)
	X	Y	X	Y			
1	2	3	4	5	6	7	8
-	-	-	-	-	-	-	
3. Сведения о характерных точках части (частей) границы объекта							
Обозначение характерных точек части границы	Существующие координаты, м		Измененные (уточненные) координаты, м		Метод определения координат характерной точки	Средняя квадратическая погрешность положения характерной точки (Mt), м	Описание обозначения точки на местности (при наличии)
	X	Y	X	Y			
1	2	3	4	5	6	7	8
-	-	-	-	-	-	-	


Схема расположения границ публичного сервитута

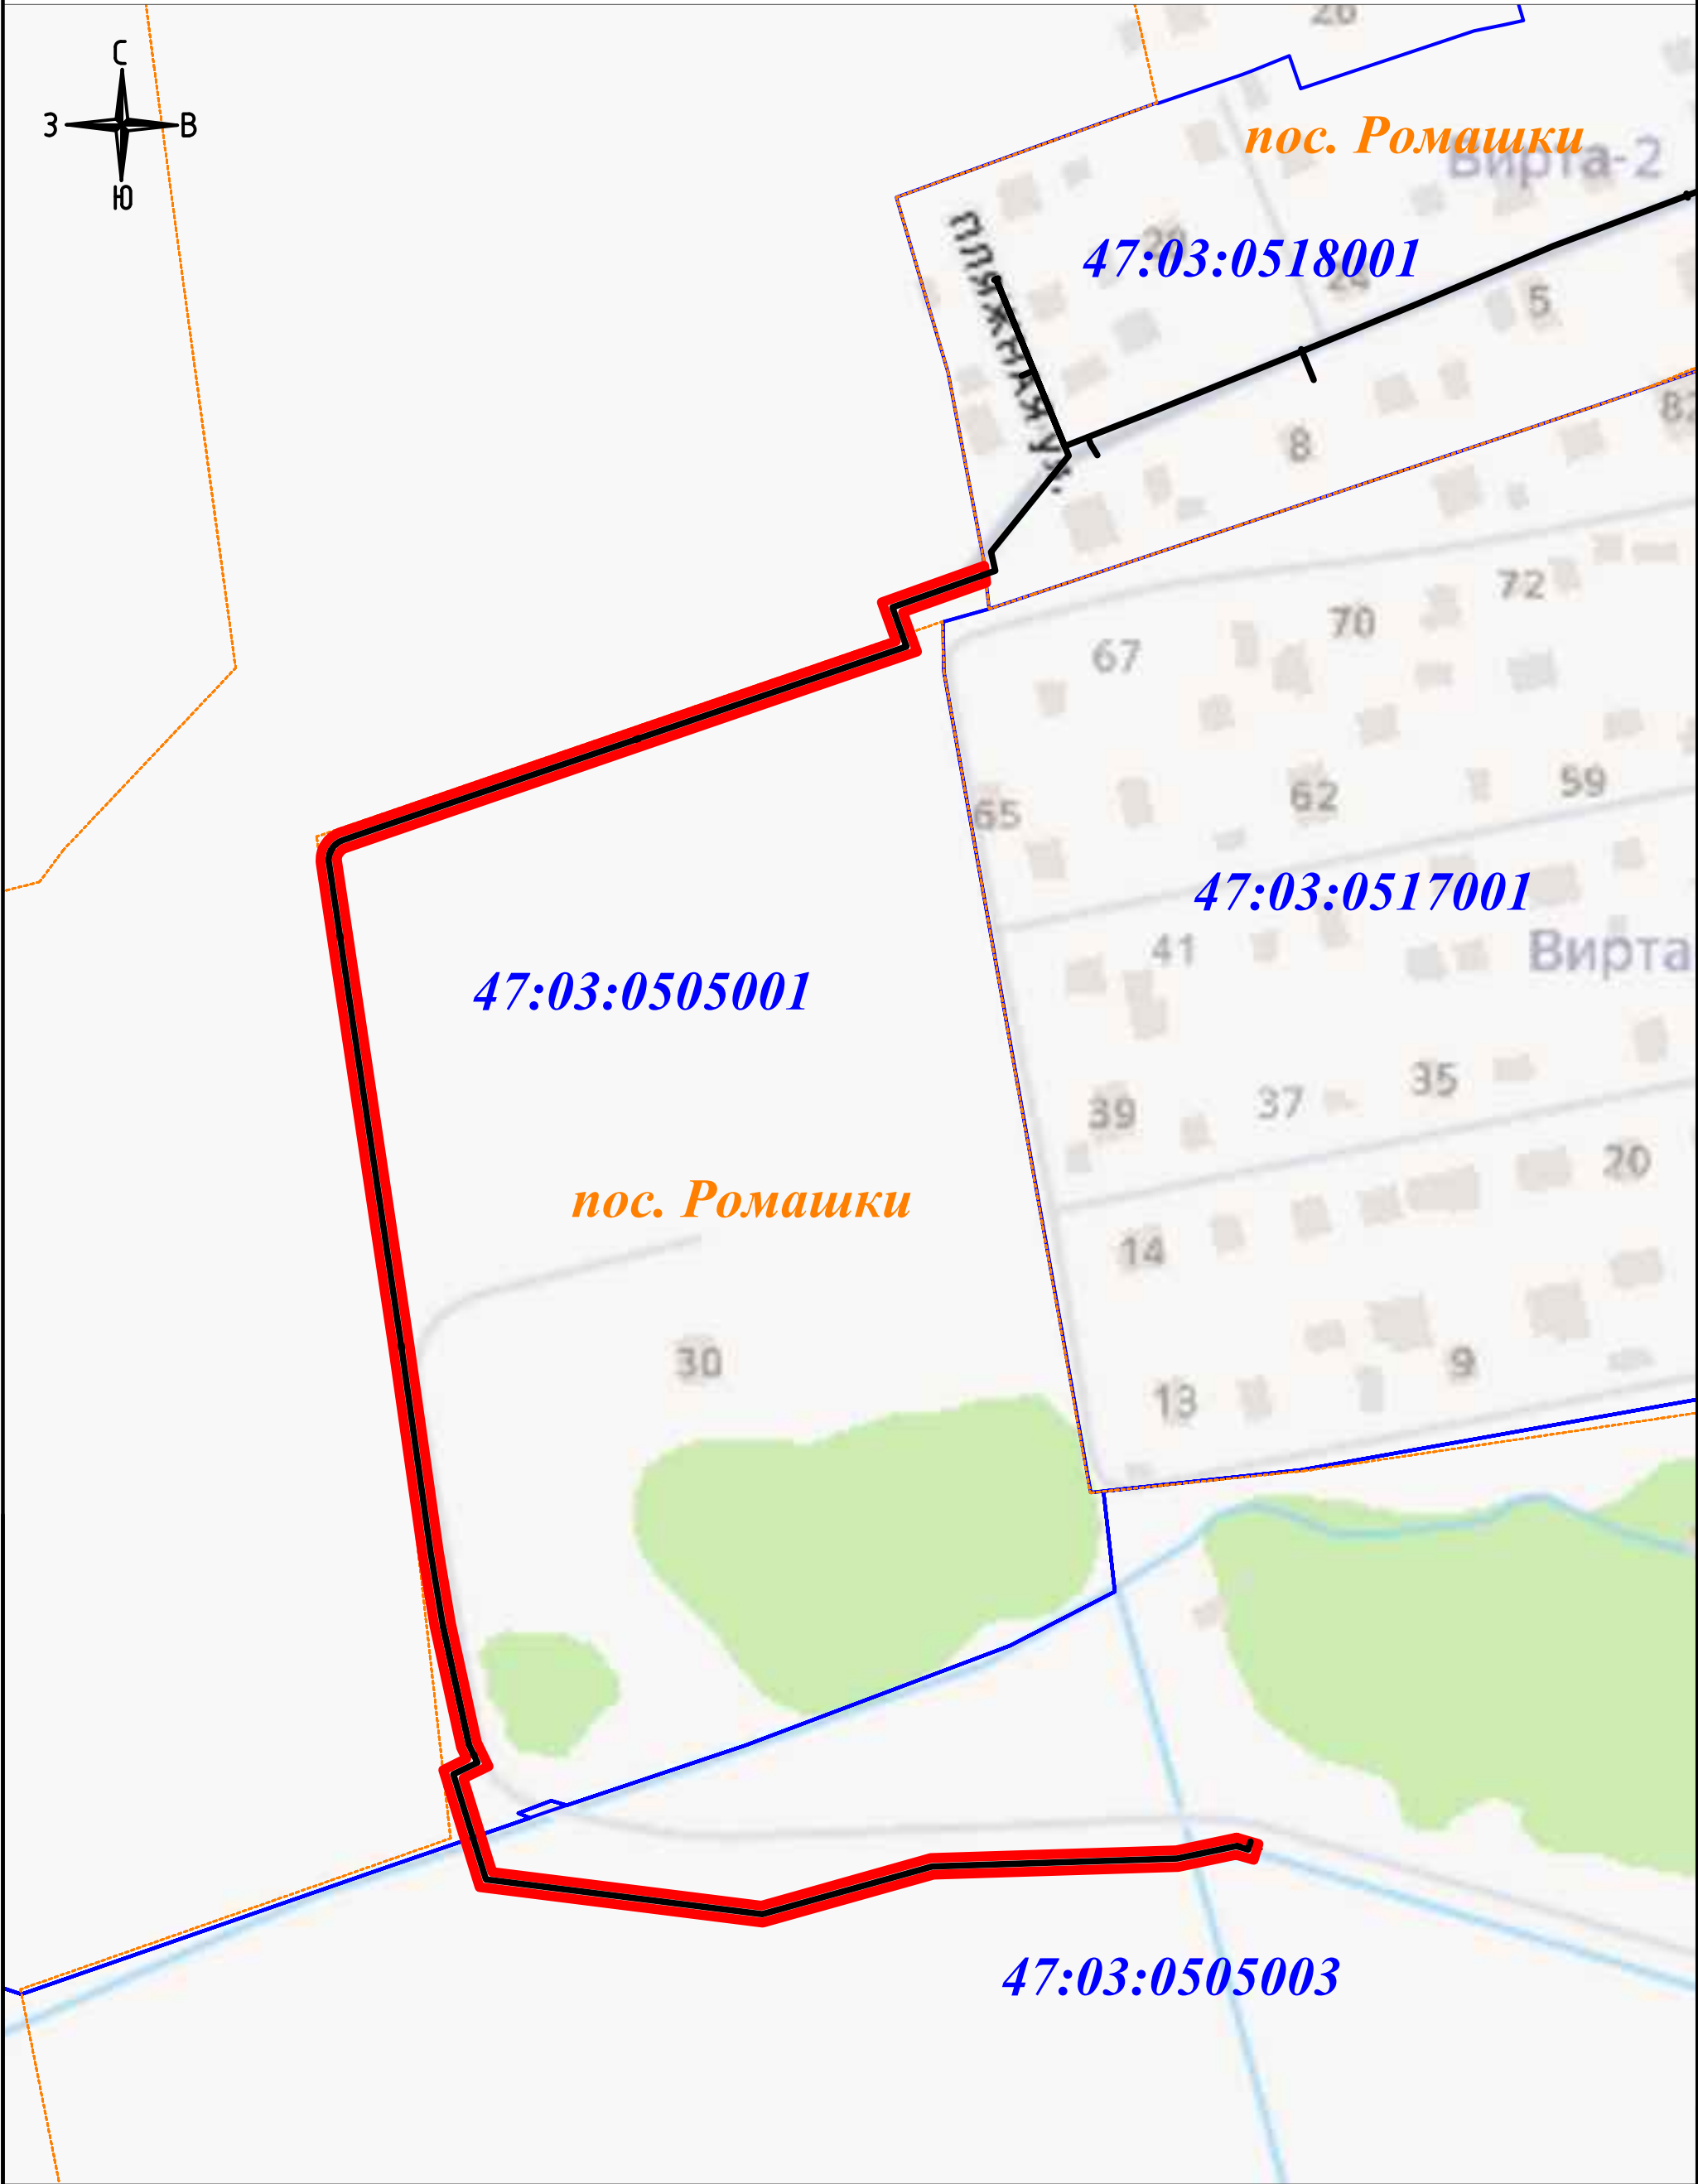

Условные обозначения:


М 1:1500


- - проектные границы публичного сервитута
- 47:03:0505003 - обозначение кадастровых кварталов, сведения о которых внесены в ЕГРН
- - границы кадастровых кварталов, сведения о которых внесены в ЕГРН
- - - - границы населенных пунктов, сведения о которых внесены в ЕГРН
- - ось проектируемого газопровода

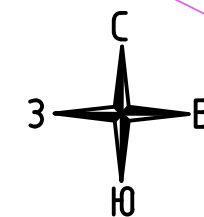

M 1:500

- Схема совмещения листов:

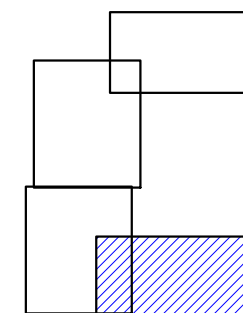

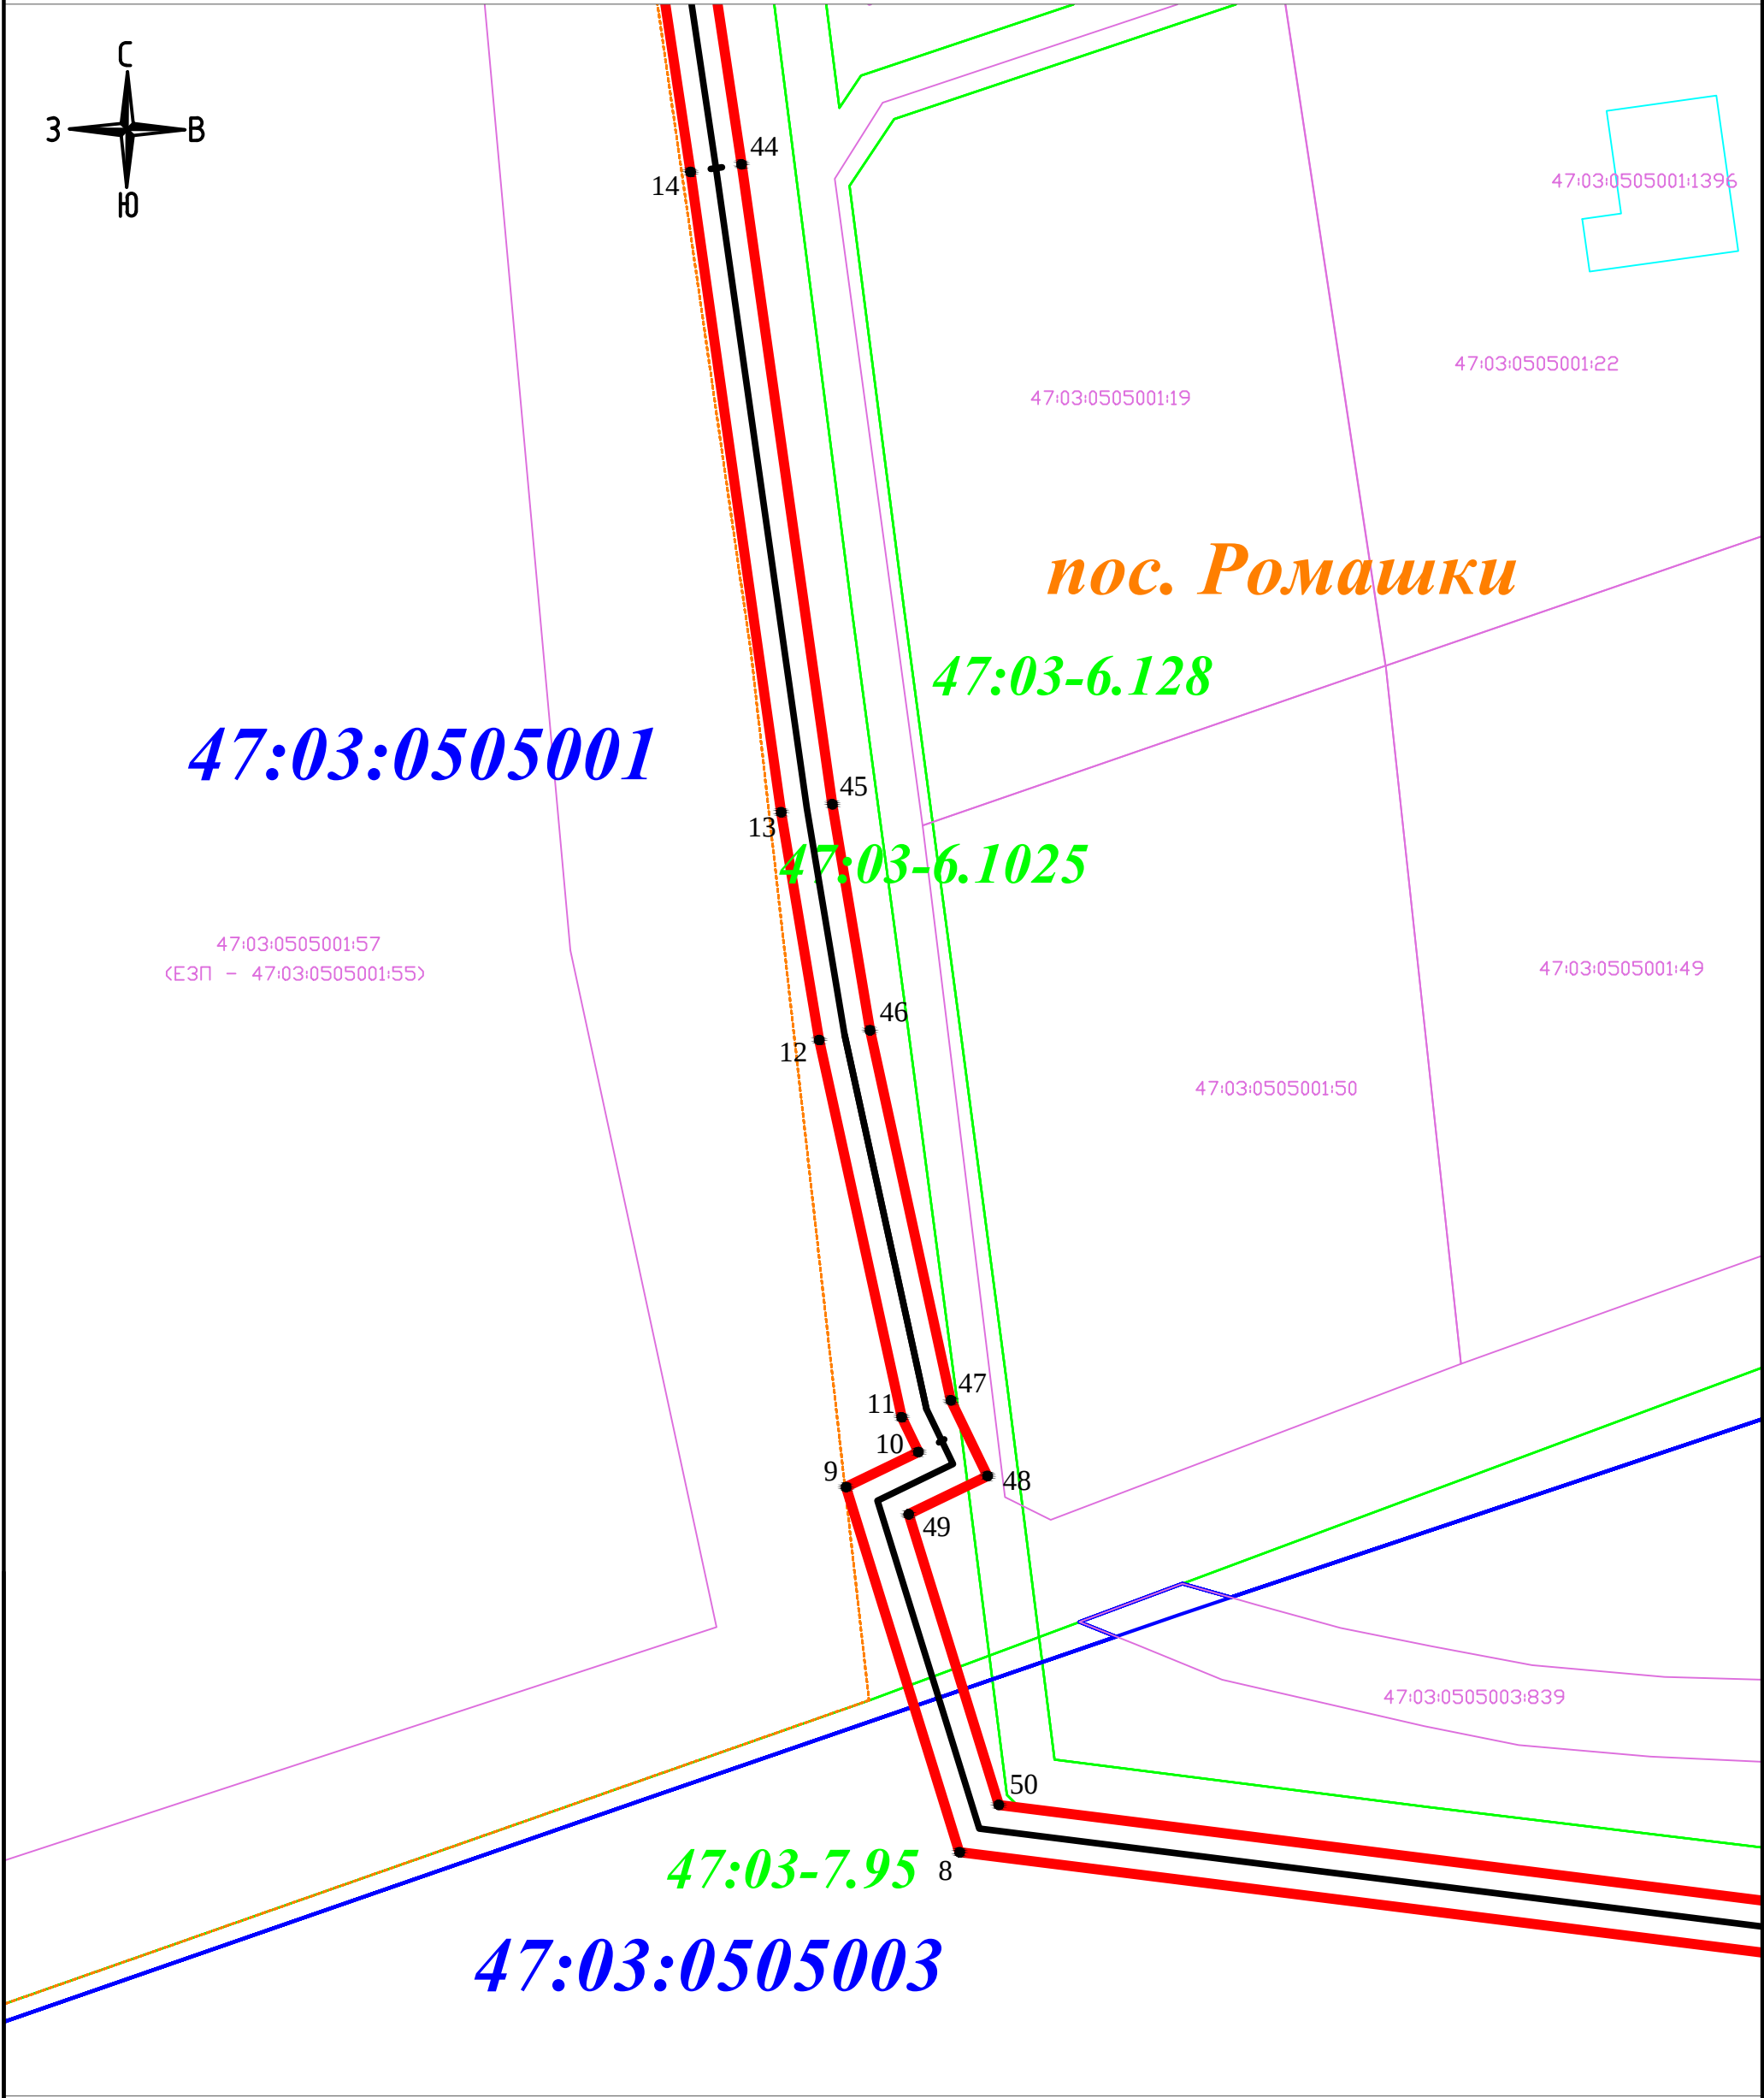



Условные обозначения:

М 1:500

Схема совмещения листов:

- проектные границы публичного сервитута
- 47:03:0505003 - обозначение кадастровых кварталов, сведения о которых внесены в ЕГРН
- 47:03:0505003:162 - обозначение объектов недвижимости, сведения о которых внесены в ЕГРН
- границы кадастровых кварталов, сведения о которых внесены в ЕГРН
- границы земельных участков, сведения о которых внесены в ЕГРН
- границы объектов капитального строительства, сведения о которых внесены в ЕГРН
- границы населенных пунктов, сведения о которых внесены в ЕГРН
- границы территориальной зоны или иной, сведения о которых внесены в ЕГРН
- ось проектируемого газопровода
- характерная точка проектных границ публичного сервитута
- 1 - обозначение характерной точки проектных границ публичного сервитута
- 47:03-6.1025 - обозначение охранных и территориальных зон, сведения о которых внесены в ЕГРН

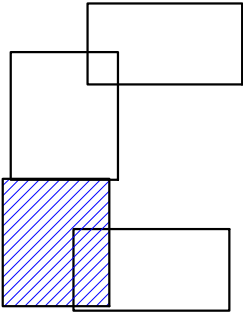

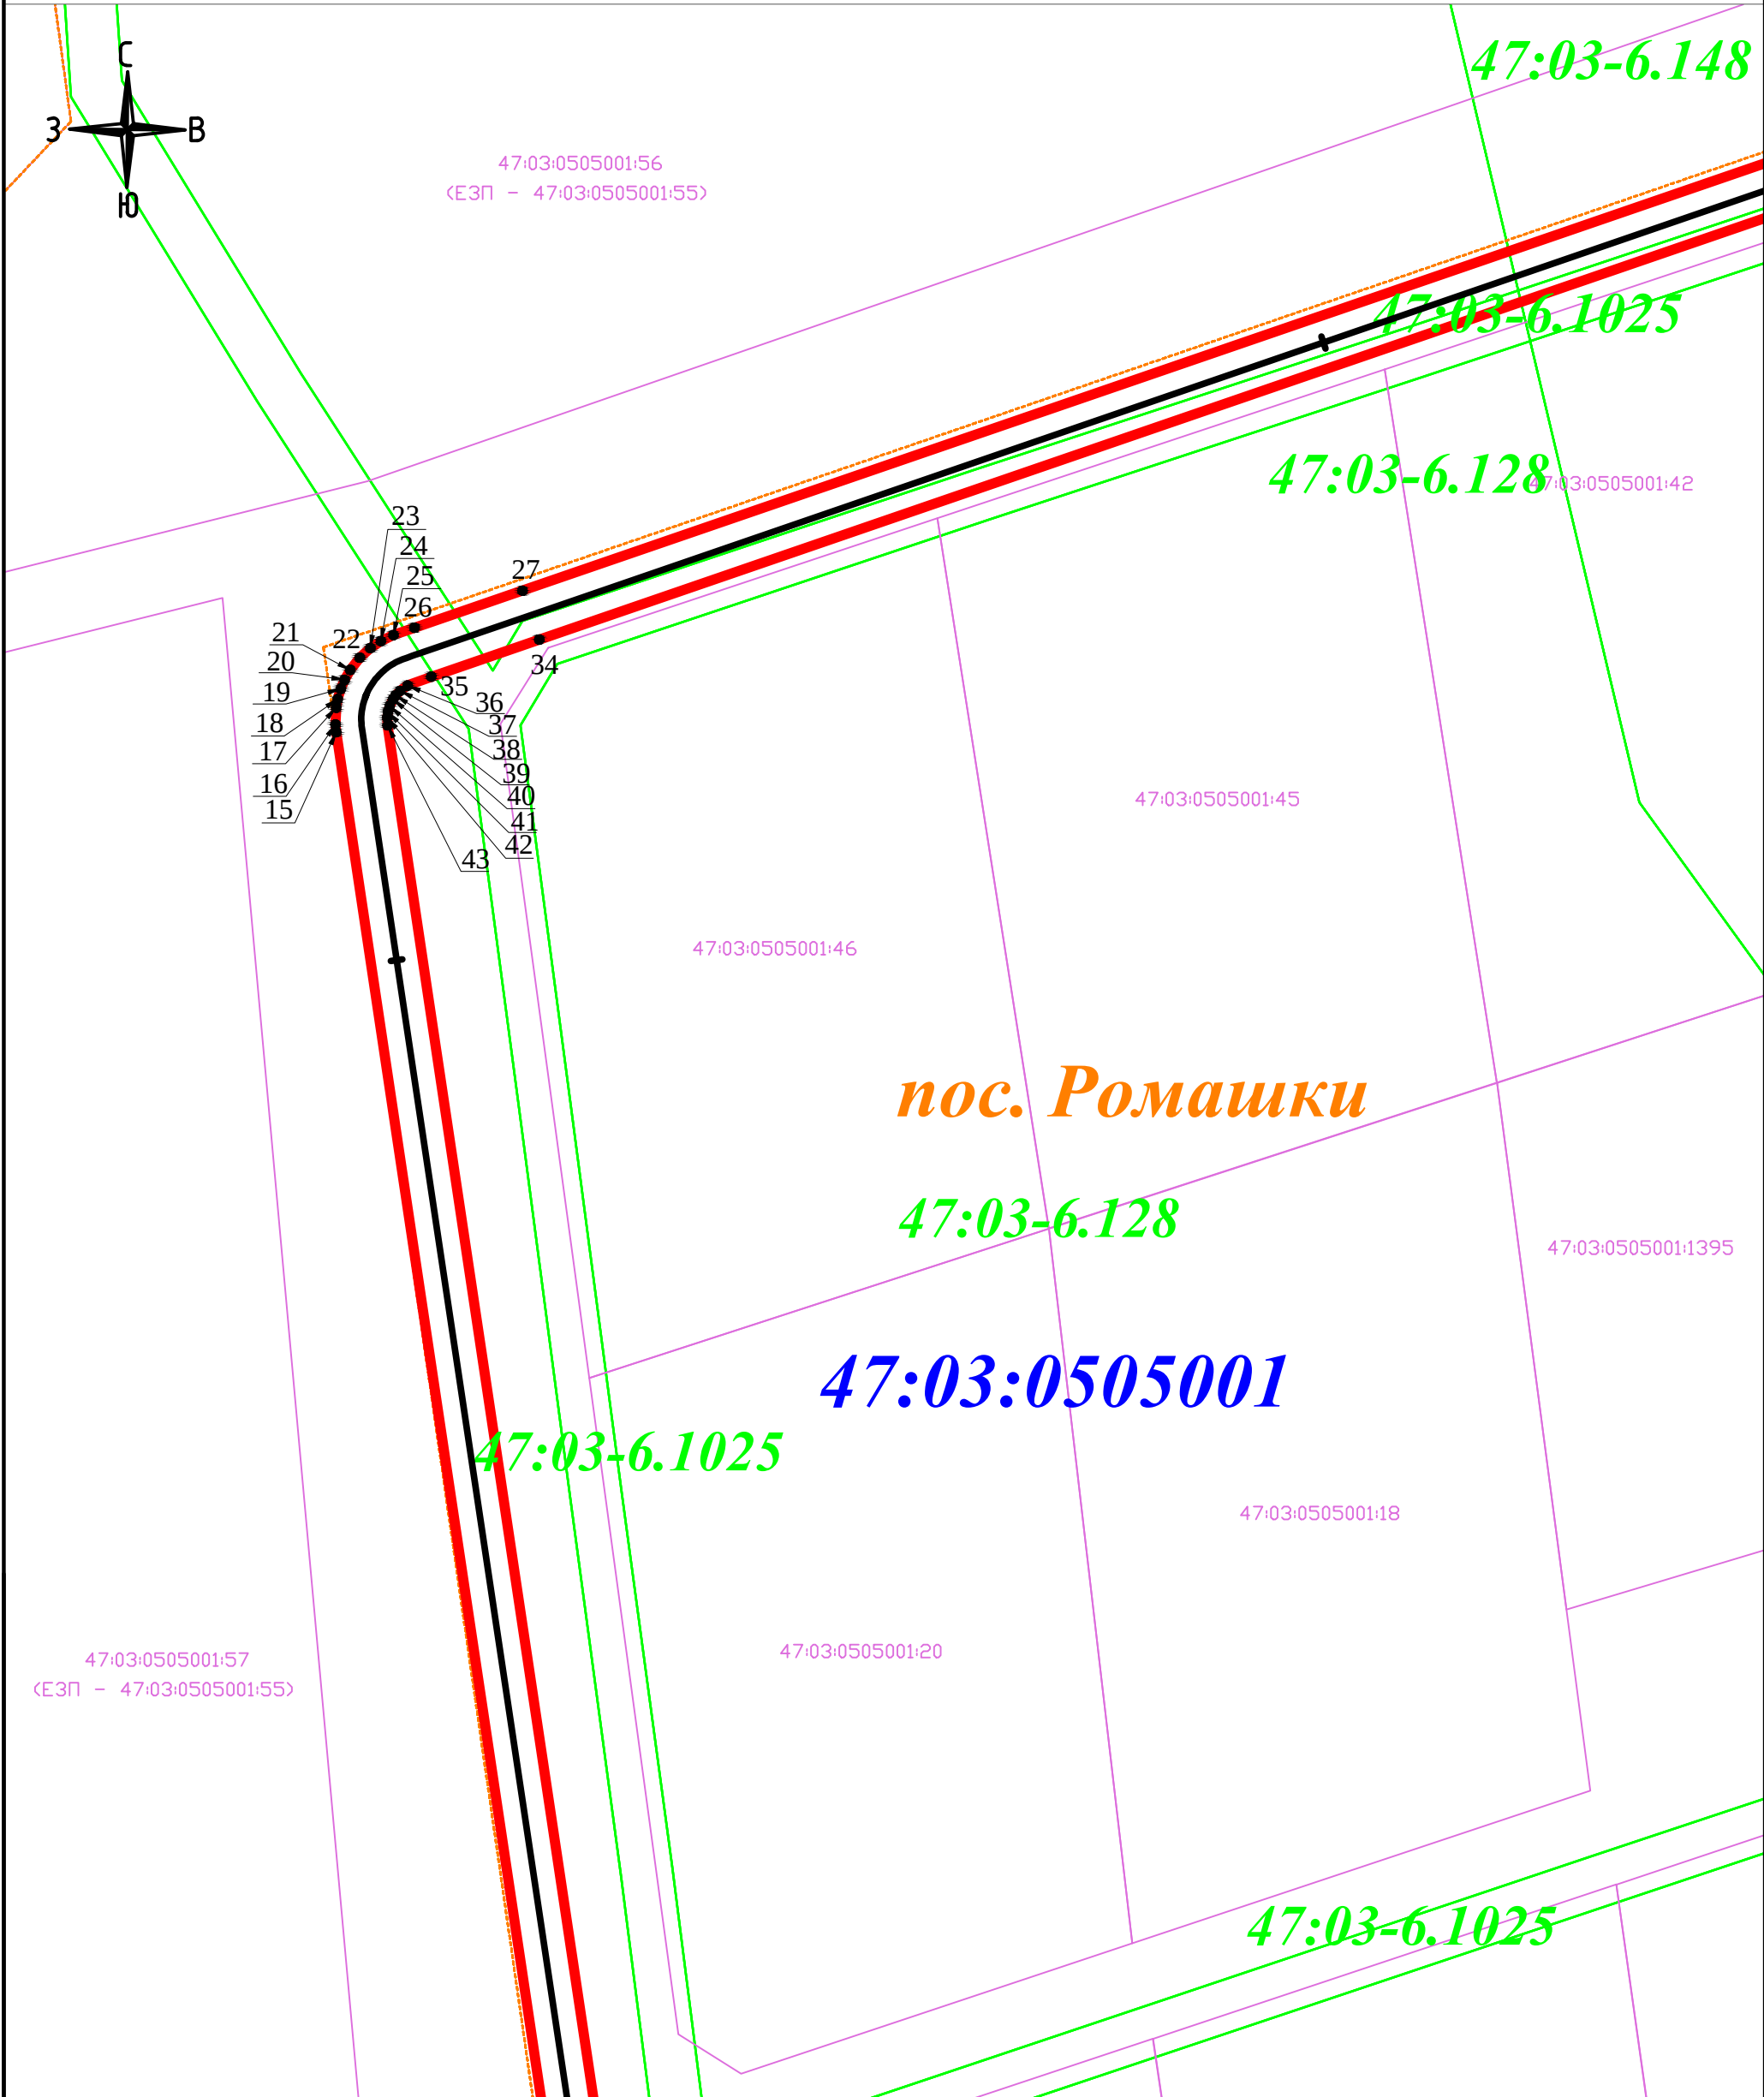



Условные обозначения:

М 1:500

- - проектные границы публичного сервитута
- 47:03:0505003 - обозначение кадастровых кварталов, сведения о которых внесены в ЕГРН
- 47:03:0505003:162 - обозначение объектов недвижимости, сведения о которых внесены в ЕГРН
- - границы кадастровых кварталов, сведения о которых внесены в ЕГРН
- - границы земельных участков, сведения о которых внесены в ЕГРН
- - границы объектов капитального строительства, сведения о которых внесены в ЕГРН
- - - - границы населенных пунктов, сведения о которых внесены в ЕГРН
- - границы территориальной зоны или иной, сведения о которых внесены в ЕГРН
- - ось проектируемого газопровода
- - характерная точка проектных границ публичного сервитута
- 1 - обозначение характерной точки проектных границ публичного сервитута
- 47:03-6.1025 - обозначение охранных и территориальных зон, сведения о которых внесены в ЕГРН

Схема совмещения листов:

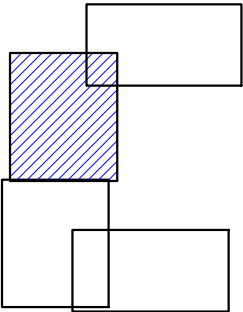

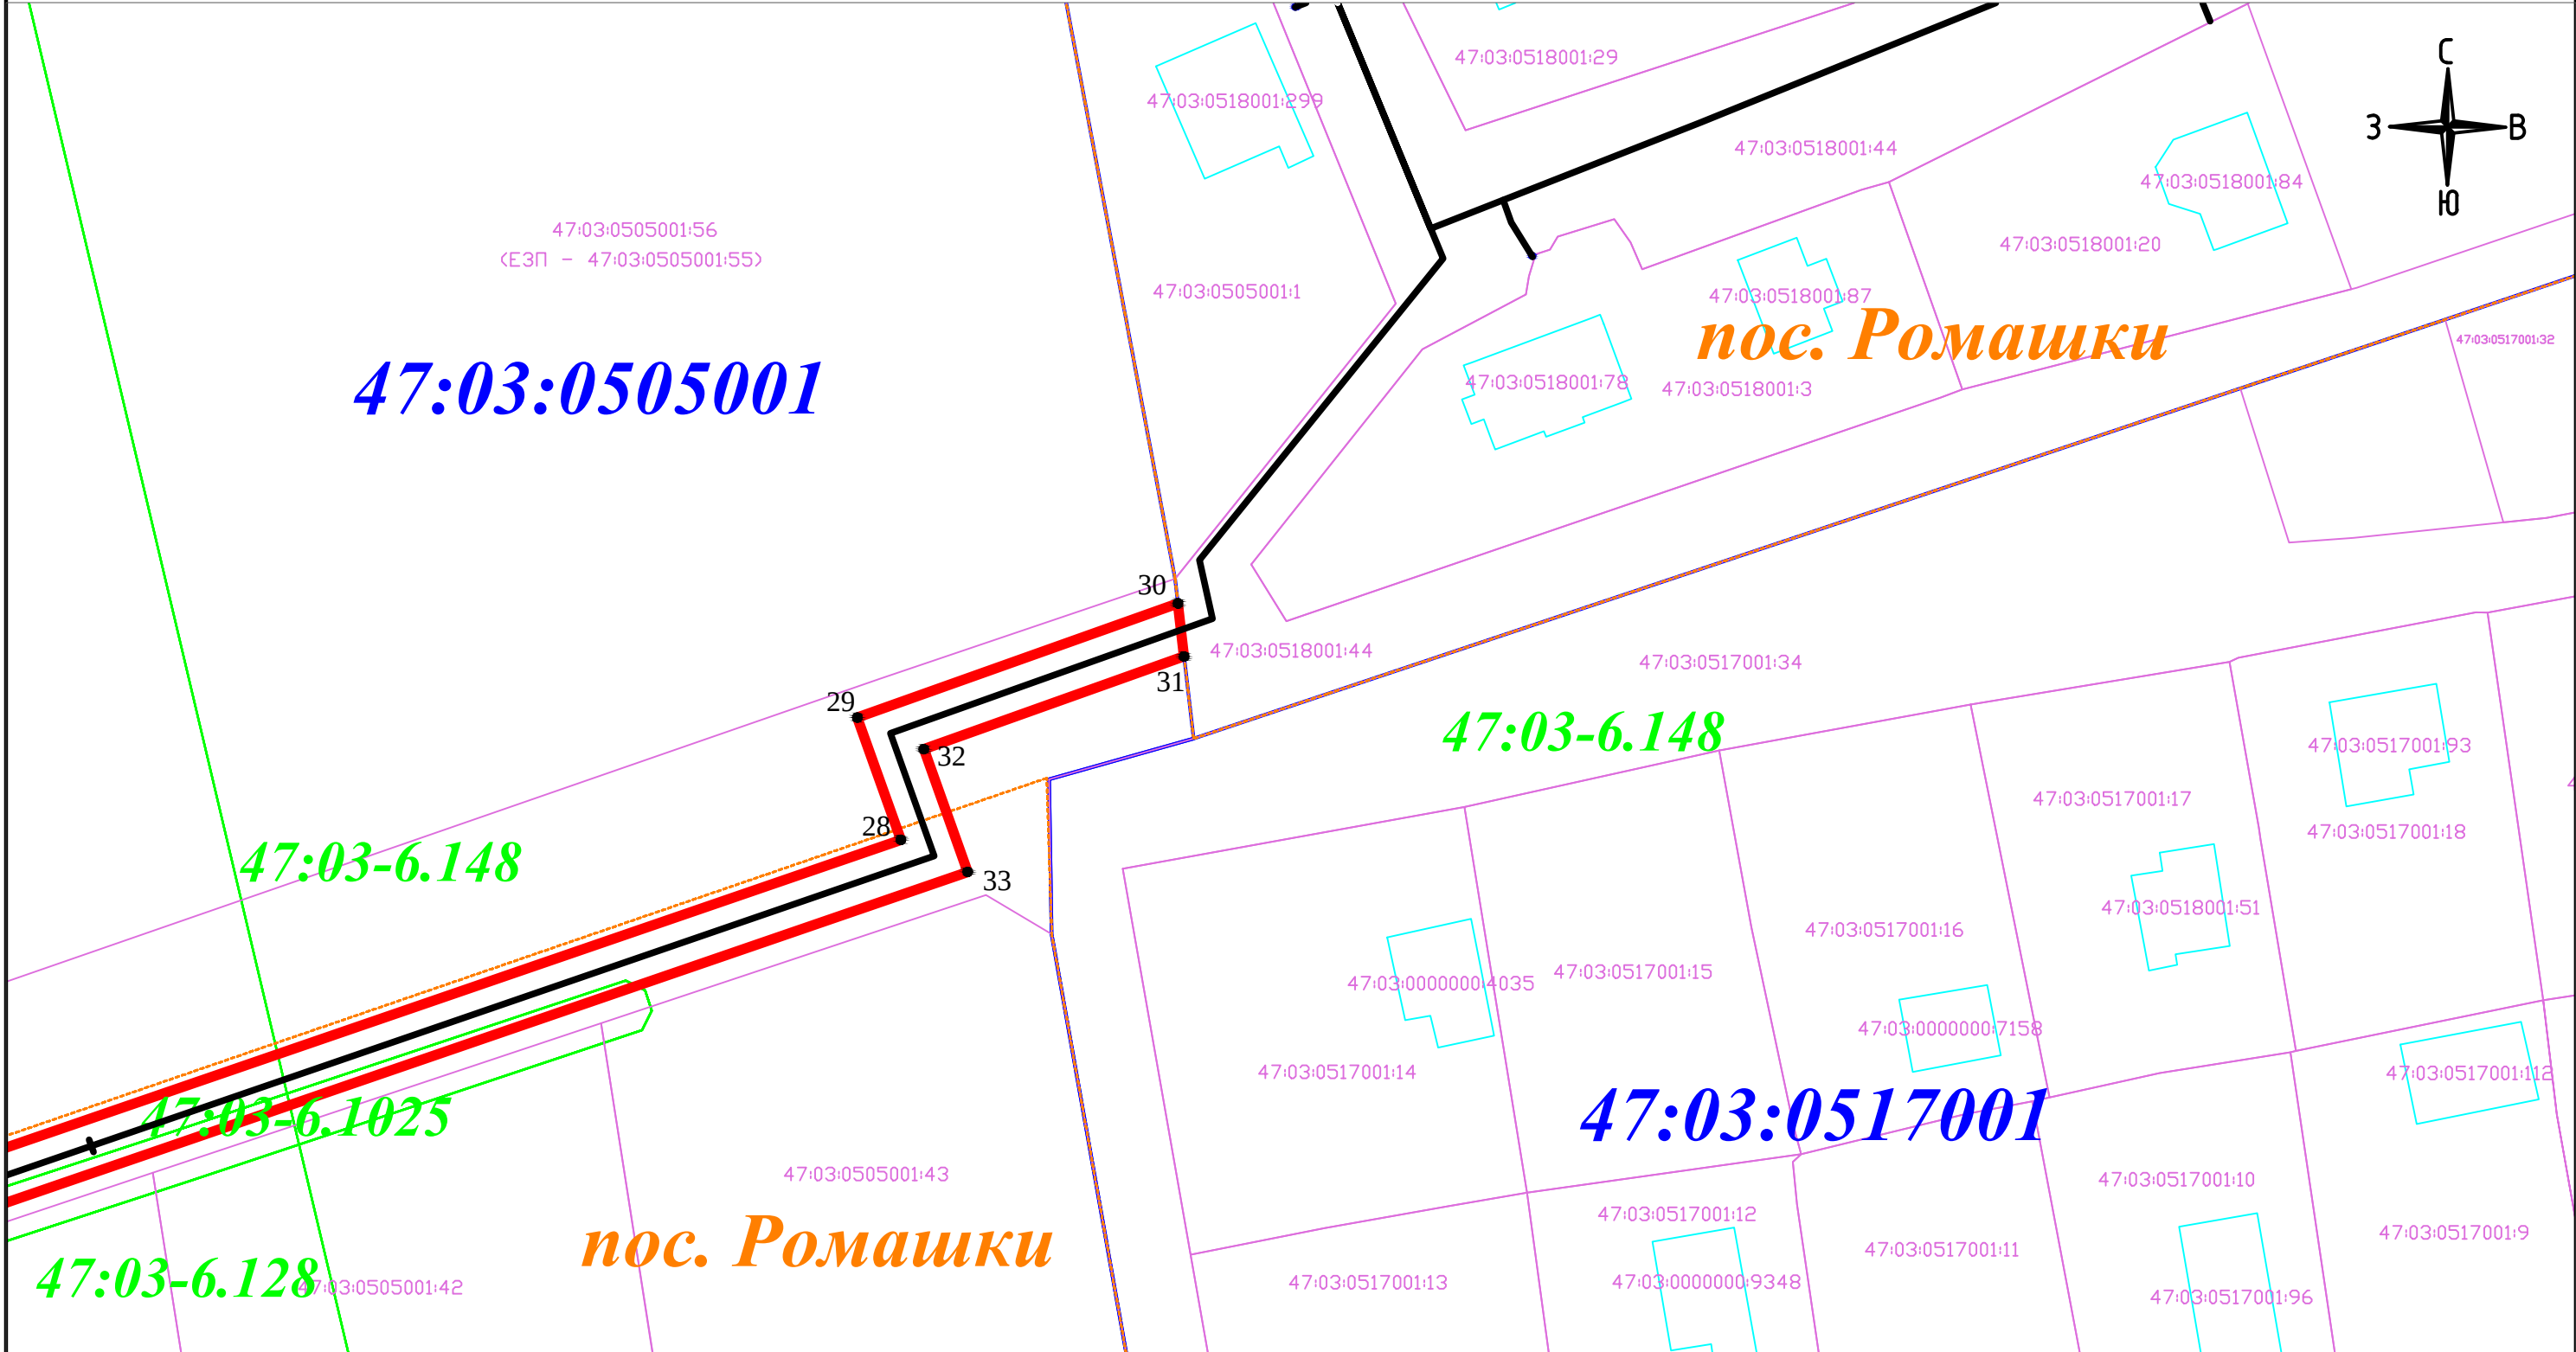

Условные обозначения:

- проектные границы публичного сервитута
- 47:03:0505003 - обозначение кадастровых кварталов, сведения о которых внесены в ЕГРН
- 47:03:0505003:162 - обозначение объектов недвижимости, сведения о которых внесены в ЕГРН
- границы кадастровых кварталов, сведения о которых внесены в ЕГРН
- границы земельных участков, сведения о которых внесены в ЕГРН
- границы объектов капитального строительства, сведения о которых внесены в ЕГРН
- границы населенных пунктов, сведения о которых внесены в ЕГРН
- границы территориальной зоны или иной, сведения о которых внесены в ЕГРН
- ось проектируемого газопровода
- характерная точка проектных границ публичного сервитута
- 1 - обозначение характерной точки проектных границ публичного сервитута
- 47:03-6.1025 - обозначение охранных и территориальных зон, сведения о которых внесены в ЕГРН

М 1:500

Схема совмещения листов:

