

Графическое описание местоположения границ публичного сервитута

Публичный сервитут для использования земель и земельных участков в целях строительства и эксплуатации линейного объекта системы газоснабжения местного значения «Наружный газопровод до границ земельного участка, расположенного по адресу: 188763, Ленинградская область, Приозерский район, п. Моторное, ул. Молодежная, д. 15, кадастровый номер №47:03:0218002:296»

(наименование объекта, местоположение границ которого описано (далее - объект))

Раздел 1

Сведения об объекте

№ п/п	Характеристики объекта	Описание характеристик
1	2	3
1	Местоположение объекта	Ленинградская область, м.р-н Приозерский, с.п Ларионовское
2	Площадь объекта +/- величина погрешности определения площади (Р +/- Дельта Р)	640 +/- 9 м²
3	Иные характеристики объекта	Публичный сервитут для использования земель и земельных участков в целях строительства и эксплуатации линейного объекта системы газоснабжения местного значения «Наружный газопровод до границ земельного участка, расположенного по адресу: 188763, Ленинградская область, Приозерский район, п. Моторное, ул. Молодежная, д. 15, кадастровый номер №47:03:0218002:296» сроком на 49 лет на основании Постановления администрации Приозерского муниципального района Ленинградской области, официальное опубликование: официальный сайт Администрации Приозерского муниципального района Ленинградской области в информационно-телекоммуникационной сети "Интернет" в пользу АО «Газпром газораспределение Ленинградская область» (ИНН 4700000109, ОГРН 1024702184715, юридический адрес и фактический адрес: 188507, наб. Реки Кикенки, зд. 3, гп. Новоселье, Аннинское г.п., Ломоносовский м.р-н, Ленинградская обл., электронная почта: office@gazpromlenobl.ru, +7 (812) 405-40-04).

Раздел 2					
Сведения о местоположении границ объекта					
1. Система координат МСК-47, зона 2					
2. Сведения о характерных точках границ объекта					
Обозначение характерных точек границ	Координаты, м		Метод определения координат характерной точки	Средняя квадратическая погрешность положения характерной точки (Mt), м	Описание обозначения точки на местности (при наличии)
	X	Y			
1	2	3	4	5	6
1	550014.65	2214856.12	Метод спутниковых геодезических измерений (определений)	0.1	-
2	550018.41	2214851.44	Метод спутниковых геодезических измерений (определений)	0.1	-
3	550036.66	2214866.14	Метод спутниковых геодезических измерений (определений)	0.1	-
4	550041.74	2214876.88	Метод спутниковых геодезических измерений (определений)	0.1	-
5	550039.28	2214895.91	Метод спутниковых геодезических измерений (определений)	0.1	-
6	550043.65	2214901.61	Метод спутниковых геодезических измерений (определений)	0.1	-
7	550054.81	2214908.47	Метод спутниковых геодезических измерений (определений)	0.1	-
8	550073.61	2214937.26	Метод спутниковых геодезических измерений (определений)	0.1	-
9	550066.80	2214937.81	Метод спутниковых геодезических измерений (определений)	0.1	-
10	550050.52	2214912.87	Метод спутниковых геодезических измерений (определений)	0.1	-
11	550039.56	2214906.14	Метод спутниковых геодезических измерений (определений)	0.1	-

2. Сведения о характерных точках границ объекта					
Обозначение характерных точек границ	Координаты, м		Метод определения координат характерной точки	Средняя квадратическая погрешность положения характерной точки (Mt), м	Описание обозначения точки на местности (при наличии)
	X	Y			
1	2	3	4	5	6
12	550033.01	2214897.59	Метод спутниковых геодезических измерений (определений)	0.1	-
13	550035.56	2214877.85	Метод спутниковых геодезических измерений (определений)	0.1	-
14	550031.83	2214869.95	Метод спутниковых геодезических измерений (определений)	0.1	-
1	550014.65	2214856.12	Метод спутниковых геодезических измерений (определений)	0.1	-
3. Сведения о характерных точках части (частей) границы объекта					
Обозначение характерных точек части границы	Координаты, м		Метод определения координат характерной точки	Средняя квадратическая погрешность положения характерной точки (Mt), м	Описание обозначения точки на местности (при наличии)
	X	Y			
1	2	3	4	5	6
-	-	-	-	-	-

Раздел 3							
Сведения о местоположении измененных (уточненных) границ объекта							
1. Система координат -							
2. Сведения о характерных точках границ объекта							
Обозначение характерных точек границ	Существующие координаты, м		Измененные (уточненные) координаты, м		Метод определения координат характерной точки	Средняя квадратическая погрешность положения характерной точки (Mt), м	Описание обозначения точки на местности (при наличии)
	X	Y	X	Y			
1	2	3	4	5	6	7	8
-	-	-	-	-	-	-	
3. Сведения о характерных точках части (частей) границы объекта							
Обозначение характерных точек части границы	Существующие координаты, м		Измененные (уточненные) координаты, м		Метод определения координат характерной точки	Средняя квадратическая погрешность положения характерной точки (Mt), м	Описание обозначения точки на местности (при наличии)
	X	Y	X	Y			
1	2	3	4	5	6	7	8
-	-	-	-	-	-	-	


Схема расположения границ публичного сервитута



Условные обозначения:

- проектные границы публичного сервитута
- 47:03:0218002 - обозначение кадастровых кварталов, сведения о которых внесены в ЕГРН
- границы кадастровых кварталов, сведения о которых внесены в ЕГРН
- границы населенных пунктов, сведения о которых внесены в ЕГРН
- ось проектируемого газопровода

М 1:1000

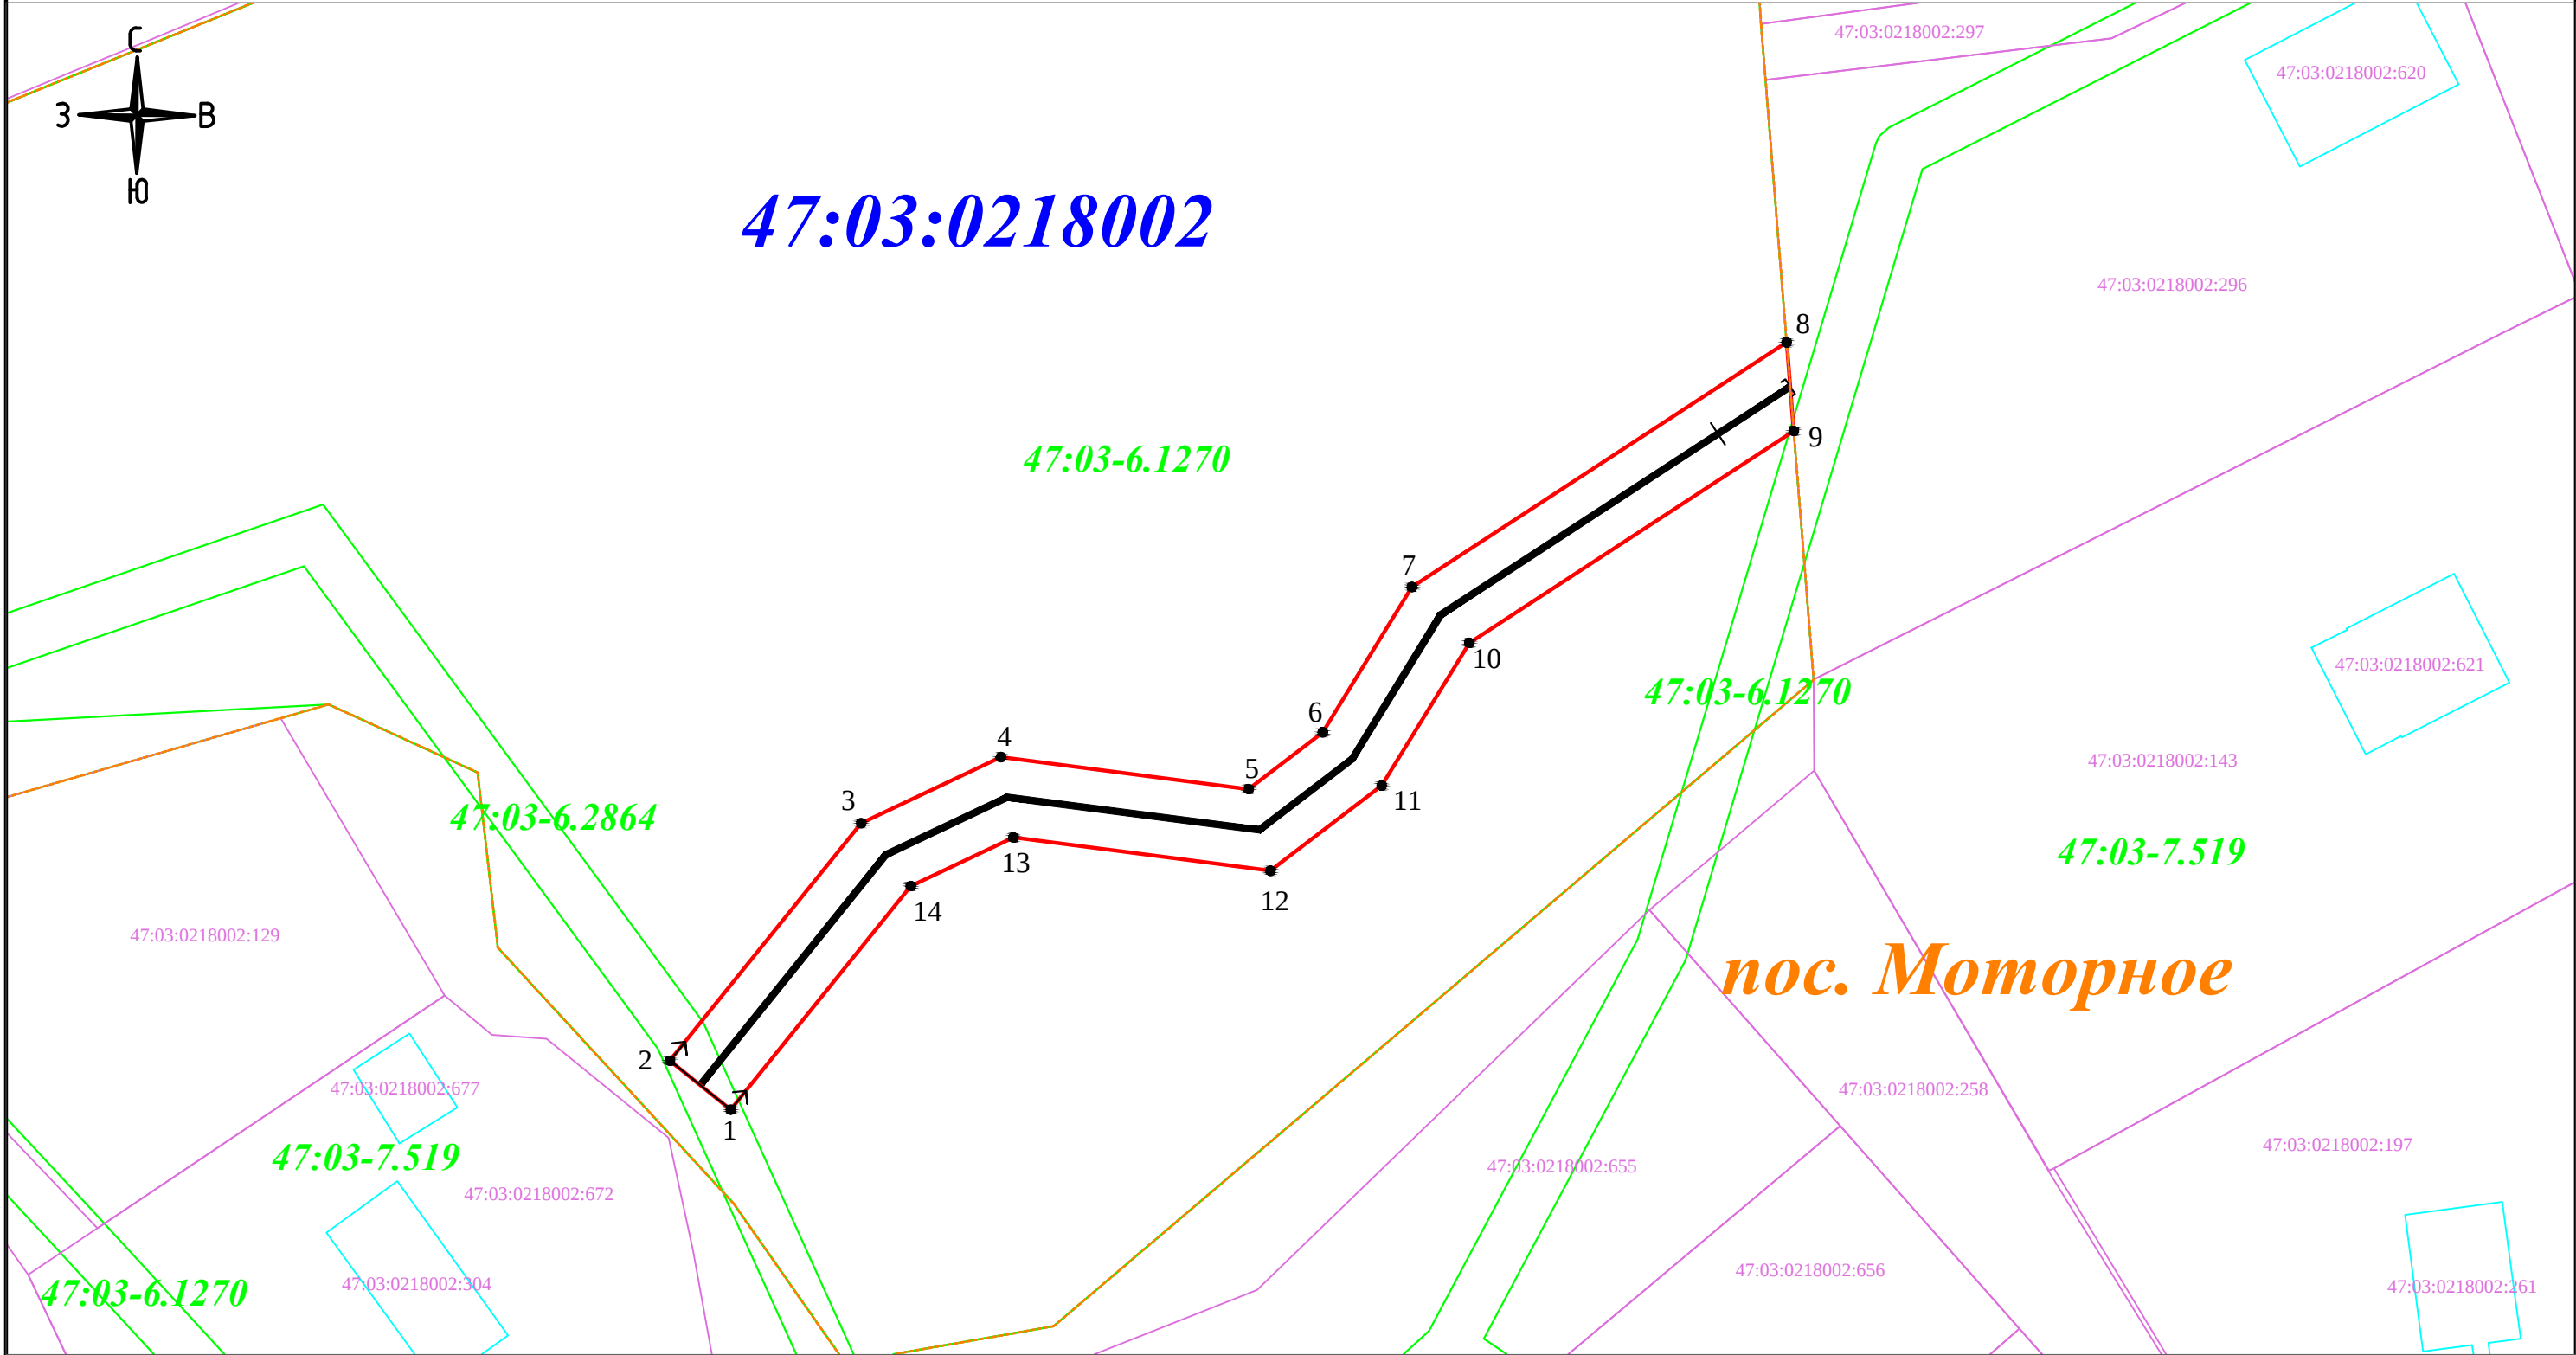

Условные обозначения:

- - проектные границы публичного сервитута
- 47:03:0218002 - обозначение кадастровых кварталов, сведения о которых внесены в ЕГРН
- 47:03:0218002:296 - обозначение объектов недвижимости, сведения о которых внесены в ЕГРН
- - границы земельных участков, сведения о которых внесены в ЕГРН
- - границы объектов капитального строительства, сведения о которых внесены в ЕГРН
- - границы населенных пунктов, сведения о которых внесены в ЕГРН
- - границы территориальной зоны или иной, сведения о которых внесены в ЕГРН
- - ось проектируемого газопровода
- - характерная точка проектных границ публичного сервитута
- 1 - обозначение характерной точки проектных границ публичного сервитута
- 47:03-6.1270 - обозначение охранных и территориальных зон, сведения о которых внесены в ЕГРН