

Утверждена		
(наименование документа об утверждении, включая наименования		
органов государственной власти или органов местного		
самоуправления, принявших решение об утверждении схемы		
или подписавших соглашение о перераспределении земельных участков)		
от	№	
Схема расположения земельного участка или земельных участков на кадастровом плане территории		
Условный номер земельного участка :ЗУ1 (указывается в случае, если предусматривается образование двух и более земельных участков)		
Площадь земельного участка 2525 м² (указывается проектная площадь образуемого земельного участка, вычисленная с использованием федеральной государственной географической информационной системы, обеспечивающей функционирование национальной системы пространственных данных, которой является федеральная государственная географическая информационная система "Единая цифровая платформа "Национальная система пространственных данных" (далее - информационная система), или иных технологических и программных средств с округлением до 1 квадратного метра. Указанное значение площади земельного участка может быть уточнено при проведении кадастровых работ не более чем на десять процентов)		
Обозначение характерных точек границ	Координаты, м (указываются в случае подготовки схемы расположения земельного участка с использованием информационной системы или иных технологических и программных средств. Значения координат, полученные с использованием указанных технологических и программных средств, указываются с округлением до 0,01 метра)	
	X	Y
1	2	3
1	558937.72	2204288.30
2	558948.79	2204296.91
3	558953.96	2204290.49
4	558955.37	2204291.58
5	558971.27	2204271.72
6	558974.45	2204280.30
7	558974.23	2204304.00
8	558944.68	2204352.36
9	558908.75	2204325.47
10	558908.95	2204325.19
1	558937.72	2204288.30
1	558937.72	2204288.30

Условный номер земельного участка :ЗУ2 (указывается в случае, если предусматривается образование двух и более земельных участков)		
Площадь земельного участка 3842 м² (указывается проектная площадь образуемого земельного участка, вычисленная с использованием федеральной государственной географической информационной системы, обеспечивающей функционирование национальной системы пространственных данных, которой является федеральная государственная географическая информационная система "Единая цифровая платформа "Национальная система пространственных данных" (далее - информационная система), или иных технологических и программных средств с округлением до 1 квадратного метра. Указанное значение площади земельного участка может быть уточнено при проведении кадастровых работ не более чем на десять процентов)		
Обозначение характерных точек границ	Координаты, м (указываются в случае подготовки схемы расположения земельного участка с использованием информационной системы или иных технологических и программных средств. Значения координат, полученные с использованием указанных технологических и программных средств, указываются с округлением до 0,01 метра)	
	X	Y
1	2	3
11	558885.57	2204474.95
12	558883.05	2204476.92
13	558881.64	2204477.55
14	558878.37	2204478.46
15	558876.05	2204478.13
16	558893.82	2204490.01
17	558909.62	2204506.68
18	558973.97	2204423.64
19	558968.49	2204418.94
20	558952.06	2204413.67
21	558939.44	2204405.17
11	558885.57	2204474.95
11	558885.57	2204474.95
Условный номер земельного участка :ЗУ3 (указывается в случае, если предусматривается образование двух и более земельных участков)		
Площадь земельного участка 4913 м² (указывается проектная площадь образуемого земельного участка, вычисленная с использованием федеральной государственной географической информационной системы, обеспечивающей функционирование национальной системы пространственных данных, которой является федеральная государственная географическая информационная система "Единая цифровая платформа "Национальная система пространственных данных" (далее - информационная система), или иных технологических и программных средств с округлением до 1 квадратного метра. Указанное значение площади земельного участка может быть уточнено при проведении кадастровых работ не более чем на десять процентов)		
Обозначение характерных точек границ	Координаты, м (указываются в случае подготовки схемы расположения земельного участка с использованием информационной системы или иных технологических и программных средств. Значения координат, полученные с использованием указанных технологических и программных средств, указываются с округлением до 0,01 метра)	
	X	Y
1	2	3
22	558987.96	2204435.30
23	558996.28	2204447.57
24	559002.92	2204458.04
25	558935.85	2204548.93
26	558932.17	2204542.34
27	558922.78	2204521.13

Обозначение характерных точек границ	Координаты, м	
	X	Y
1	2	3
28	558909.57	2204506.76
18	558973.97	2204423.64
29	558974.01	2204423.59
22	558987.96	2204435.30
22	558987.96	2204435.30
Условный номер земельного участка :ЗУ4 (указывается в случае, если предусматривается образование двух и более земельных участков)		
Площадь земельного участка 5179 м² (указывается проектная площадь образуемого земельного участка, вычисленная с использованием федеральной государственной географической информационной системы, обеспечивающей функционирование национальной системы пространственных данных, которой является федеральная государственная географическая информационная система "Единая цифровая платформа "Национальная система пространственных данных" (далее - информационная система), или иных технологических и программных средств с округлением до 1 квадратного метра. Указанное значение площади земельного участка может быть уточнено при проведении кадастровых работ не более чем на десять процентов)		
Обозначение характерных точек границ	Координаты, м	
	X	Y
1	2	3
30	559036.76	2204495.80
31	558979.08	2204572.36
32	558976.72	2204569.89
33	558967.35	2204562.29
34	558962.75	2204568.02
35	558957.26	2204569.70
36	558944.50	2204557.60
25	558935.85	2204548.93
24	559002.92	2204458.04
37	559008.51	2204466.60
38	559027.63	2204488.69
30	559036.76	2204495.80
30	559036.76	2204495.80

Условный номер земельного участка :ЗУ5 (указывается в случае, если предусматривается образование двух и более земельных участков)		
Площадь земельного участка 3964 м² (указывается проектная площадь образуемого земельного участка, вычисленная с использованием федеральной государственной географической информационной системы, обеспечивающей функционирование национальной системы пространственных данных, которой является федеральная государственная географическая информационная система "Единая цифровая платформа "Национальная система пространственных данных" (далее - информационная система), или иных технологических и программных средств с округлением до 1 квадратного метра. Указанное значение площади земельного участка может быть уточнено при проведении кадастровых работ не более чем на десять процентов)		
Обозначение характерных точек границ	Координаты, м	
	X	Y
1	2	3
39	559059.85	2204513.79
40	559078.96	2204528.52
41	559065.95	2204539.53
42	559053.59	2204550.41
43	559039.35	2204565.58
44	559033.05	2204571.57
45	559029.46	2204576.87
46	559024.95	2204578.61
47	559012.08	2204578.86
48	558983.55	2204577.04
31	558979.08	2204572.36
30	559036.76	2204495.80
39	559059.85	2204513.79
39	559059.85	2204513.79
Условный номер земельного участка :ЗУ6 (указывается в случае, если предусматривается образование двух и более земельных участков)		
Площадь земельного участка 1870 м² (указывается проектная площадь образуемого земельного участка, вычисленная с использованием федеральной государственной географической информационной системы, обеспечивающей функционирование национальной системы пространственных данных, которой является федеральная государственная географическая информационная система "Единая цифровая платформа "Национальная система пространственных данных" (далее - информационная система), или иных технологических и программных средств с округлением до 1 квадратного метра. Указанное значение площади земельного участка может быть уточнено при проведении кадастровых работ не более чем на десять процентов)		
Обозначение характерных точек границ	Координаты, м	
	X	Y
1	2	3
49	558861.14	2204480.07
50	558871.59	2204484.62
51	558886.37	2204494.02
52	558873.21	2204530.97
53	558833.23	2204520.80

Обозначение характерных точек границ	Координаты, м	
	(указываются в случае подготовки схемы расположения земельного участка с использованием информационной системы или иных технологических и программных средств. Значения координат, полученные с использованием указанных технологических и программных средств, указываются с округлением до 0,01 метра)	
	X	Y
1	2	3
54	558847.00	2204476.30
49	558861.14	2204480.07
49	558861.14	2204480.07
Условный номер земельного участка :3У7 (указывается в случае, если предусматривается образование двух и более земельных участков)		
Площадь земельного участка 2099 м² (указывается проектная площадь образуемого земельного участка, вычисленная с использованием федеральной государственной географической информационной системы, обеспечивающей функционирование национальной системы пространственных данных, которой является федеральная государственная географическая информационная система "Единая цифровая платформа "Национальная система пространственных данных" (далее - информационная система), или иных технологических и программных средств с округлением до 1 квадратного метра. Указанное значение площади земельного участка может быть уточнено при проведении кадастровых работ не более чем на десять процентов)		
Обозначение характерных точек границ	Координаты, м	
	(указываются в случае подготовки схемы расположения земельного участка с использованием информационной системы или иных технологических и программных средств. Значения координат, полученные с использованием указанных технологических и программных средств, указываются с округлением до 0,01 метра)	
	X	Y
1	2	3
55	558859.95	2204571.50
56	558845.01	2204572.36
57	558817.35	2204579.61
58	558816.00	2204575.10
53	558833.23	2204520.80
52	558873.21	2204530.97
55	558859.95	2204571.50
55	558859.95	2204571.50
Условный номер земельного участка :3У8 (указывается в случае, если предусматривается образование двух и более земельных участков)		
Площадь земельного участка 1975 м² (указывается проектная площадь образуемого земельного участка, вычисленная с использованием федеральной государственной географической информационной системы, обеспечивающей функционирование национальной системы пространственных данных, которой является федеральная государственная географическая информационная система "Единая цифровая платформа "Национальная система пространственных данных" (далее - информационная система), или иных технологических и программных средств с округлением до 1 квадратного метра. Указанное значение площади земельного участка может быть уточнено при проведении кадастровых работ не более чем на десять процентов)		
Обозначение характерных точек границ	Координаты, м	
	(указываются в случае подготовки схемы расположения земельного участка с использованием информационной системы или иных технологических и программных средств. Значения координат, полученные с использованием указанных технологических и программных средств, указываются с округлением до 0,01 метра)	
	X	Y
1	2	3
56	558845.01	2204572.36
55	558859.95	2204571.50

Обозначение характерных точек границ	Координаты, м (указываются в случае подготовки схемы расположения земельного участка с использованием информационной системы или иных технологических и программных средств. Значения координат, полученные с использованием указанных технологических и программных средств, указываются с округлением до 0,01 метра)	
	X	Y
1	2	3
59	558875.00	2204608.43
60	558831.18	2204624.16
57	558817.35	2204579.61
56	558845.01	2204572.36
56	558845.01	2204572.36
Условный номер земельного участка :ЗУ9 (указывается в случае, если предусматривается образование двух и более земельных участков)		
Площадь земельного участка 1757 м² (указывается проектная площадь образуемого земельного участка, вычисленная с использованием федеральной государственной географической информационной системы, обеспечивающей функционирование национальной системы пространственных данных, которой является федеральная государственная географическая информационная система "Единая цифровая платформа "Национальная система пространственных данных" (далее - информационная система), или иных технологических и программных средств с округлением до 1 квадратного метра. Указанное значение площади земельного участка может быть уточнено при проведении кадастровых работ не более чем на десять процентов)		
Обозначение характерных точек границ	Координаты, м (указываются в случае подготовки схемы расположения земельного участка с использованием информационной системы или иных технологических и программных средств. Значения координат, полученные с использованием указанных технологических и программных средств, указываются с округлением до 0,01 метра)	
	X	Y
1	2	3
61	558887.50	2204643.18
62	558873.23	2204648.41
63	558842.24	2204659.77
60	558831.18	2204624.16
59	558875.00	2204608.43
61	558887.50	2204643.18
61	558887.50	2204643.18
Условный номер земельного участка :ЗУ10 (указывается в случае, если предусматривается образование двух и более земельных участков)		
Площадь земельного участка 2081 м² (указывается проектная площадь образуемого земельного участка, вычисленная с использованием федеральной государственной географической информационной системы, обеспечивающей функционирование национальной системы пространственных данных, которой является федеральная государственная географическая информационная система "Единая цифровая платформа "Национальная система пространственных данных" (далее - информационная система), или иных технологических и программных средств с округлением до 1 квадратного метра. Указанное значение площади земельного участка может быть уточнено при проведении кадастровых работ не более чем на десять процентов)		
Обозначение характерных точек границ	Координаты, м (указываются в случае подготовки схемы расположения земельного участка с использованием информационной системы или иных технологических и программных средств. Значения координат, полученные с использованием указанных технологических и программных средств, указываются с округлением до 0,01 метра)	
	X	Y
1	2	3
64	558892.94	2204705.05

Обозначение характерных точек границ	Координаты, м	
	X	Y
1	2	3
65	558859.34	2204718.08
63	558842.24	2204659.77
62	558873.23	2204648.41
64	558892.94	2204705.05
64	558892.94	2204705.05
Условный номер земельного участка :ЗУ11 (указывается в случае, если предусматривается образование двух и более земельных участков)		
Площадь земельного участка 1253 м² (указывается проектная площадь образуемого земельного участка, вычисленная с использованием федеральной государственной географической информационной системы, обеспечивающей функционирование национальной системы пространственных данных, которой является федеральная государственная географическая информационная система "Единая цифровая платформа "Национальная система пространственных данных" (далее - информационная система), или иных технологических и программных средств с округлением до 1 квадратного метра. Указанное значение площади земельного участка может быть уточнено при проведении кадастровых работ не более чем на десять процентов)		
Обозначение характерных точек границ	Координаты, м	
	X	Y
1	2	3
66	558900.42	2204842.82
67	558889.99	2204811.95
68	558893.02	2204807.20
69	558921.59	2204799.30
70	558930.17	2204826.12
71	558933.35	2204835.95
66	558900.42	2204842.82
66	558900.42	2204842.82

Условный номер земельного участка :ЗУ12 (указывается в случае, если предусматривается образование двух и более земельных участков)		
Площадь земельного участка 1155 м² (указывается проектная площадь образуемого земельного участка, вычисленная с использованием федеральной государственной географической информационной системы, обеспечивающей функционирование национальной системы пространственных данных, которой является федеральная государственная географическая информационная система "Единая цифровая платформа "Национальная система пространственных данных" (далее - информационная система), или иных технологических и программных средств с округлением до 1 квадратного метра. Указанное значение площади земельного участка может быть уточнено при проведении кадастровых работ не более чем на десять процентов)		
Обозначение характерных точек границ	Координаты, м (указываются в случае подготовки схемы расположения земельного участка с использованием информационной системы или иных технологических и программных средств. Значения координат, полученные с использованием указанных технологических и программных средств, указываются с округлением до 0,01 метра)	
	X	Y
1	2	3
70	558930.17	2204826.12
69	558921.59	2204799.30
72	558960.21	2204788.55
73	558964.60	2204790.78
74	558971.34	2204811.45
70	558930.17	2204826.12
70	558930.17	2204826.12
Условный номер земельного участка :ЗУ13 (указывается в случае, если предусматривается образование двух и более земельных участков)		
Площадь земельного участка 1834 м² (указывается проектная площадь образуемого земельного участка, вычисленная с использованием федеральной государственной географической информационной системы, обеспечивающей функционирование национальной системы пространственных данных, которой является федеральная государственная географическая информационная система "Единая цифровая платформа "Национальная система пространственных данных" (далее - информационная система), или иных технологических и программных средств с округлением до 1 квадратного метра. Указанное значение площади земельного участка может быть уточнено при проведении кадастровых работ не более чем на десять процентов)		
Обозначение характерных точек границ	Координаты, м (указываются в случае подготовки схемы расположения земельного участка с использованием информационной системы или иных технологических и программных средств. Значения координат, полученные с использованием указанных технологических и программных средств, указываются с округлением до 0,01 метра)	
	X	Y
1	2	3
75	558943.54	2204865.48
71	558933.35	2204835.95
70	558930.17	2204826.12
74	558971.34	2204811.45
76	558984.59	2204852.08
75	558943.54	2204865.48
75	558943.54	2204865.48

Условный номер земельного участка :ЗУ14 (указывается в случае, если предусматривается образование двух и более земельных участков)		
Площадь земельного участка 1677 м² (указывается проектная площадь образуемого земельного участка, вычисленная с использованием федеральной государственной географической информационной системы, обеспечивающей функционирование национальной системы пространственных данных, которой является федеральная государственная географическая информационная система "Единая цифровая платформа "Национальная система пространственных данных" (далее - информационная система), или иных технологических и программных средств с округлением до 1 квадратного метра. Указанное значение площади земельного участка может быть уточнено при проведении кадастровых работ не более чем на десять процентов)		
Обозначение характерных точек границ	Координаты, м (указываются в случае подготовки схемы расположения земельного участка с использованием информационной системы или иных технологических и программных средств. Значения координат, полученные с использованием указанных технологических и программных средств, указываются с округлением до 0,01 метра)	
	X	Y
1	2	3
77	558999.61	2204898.12
78	558975.63	2204906.30
79	558967.99	2204883.68
80	558958.78	2204887.11
81	558951.75	2204889.25
75	558943.54	2204865.48
76	558984.59	2204852.08
77	558999.61	2204898.12
77	558999.61	2204898.12
Условный номер земельного участка :ЗУ15 (указывается в случае, если предусматривается образование двух и более земельных участков)		
Площадь земельного участка 1085 м² (указывается проектная площадь образуемого земельного участка, вычисленная с использованием федеральной государственной географической информационной системы, обеспечивающей функционирование национальной системы пространственных данных, которой является федеральная государственная географическая информационная система "Единая цифровая платформа "Национальная система пространственных данных" (далее - информационная система), или иных технологических и программных средств с округлением до 1 квадратного метра. Указанное значение площади земельного участка может быть уточнено при проведении кадастровых работ не более чем на десять процентов)		
Обозначение характерных точек границ	Координаты, м (указываются в случае подготовки схемы расположения земельного участка с использованием информационной системы или иных технологических и программных средств. Значения координат, полученные с использованием указанных технологических и программных средств, указываются с округлением до 0,01 метра)	
	X	Y
1	2	3
82	558989.38	2204947.36
78	558975.63	2204906.30
77	558999.61	2204898.12
83	559012.03	2204936.12
84	559009.44	2204940.58
82	558989.38	2204947.36
82	558989.38	2204947.36

Условный номер земельного участка :ЗУ16 (указывается в случае, если предусматривается образование двух и более земельных участков)		
Площадь земельного участка 1964 м² (указывается проектная площадь образуемого земельного участка, вычисленная с использованием федеральной государственной географической информационной системы, обеспечивающей функционирование национальной системы пространственных данных, которой является федеральная государственная географическая информационная система "Единая цифровая платформа "Национальная система пространственных данных" (далее - информационная система), или иных технологических и программных средств с округлением до 1 квадратного метра. Указанное значение площади земельного участка может быть уточнено при проведении кадастровых работ не более чем на десять процентов)		
Обозначение характерных точек границ	Координаты, м (указываются в случае подготовки схемы расположения земельного участка с использованием информационной системы или иных технологических и программных средств. Значения координат, полученные с использованием указанных технологических и программных средств, указываются с округлением до 0,01 метра)	
	X	Y
1	2	3
85	558922.96	2204898.12
86	558918.83	2204899.32
66	558900.42	2204842.82
71	558933.35	2204835.95
75	558943.54	2204865.48
81	558951.75	2204889.25
85	558922.96	2204898.12
85	558922.96	2204898.12
Условный номер земельного участка :ЗУ17 (указывается в случае, если предусматривается образование двух и более земельных участков)		
Площадь земельного участка 1182 м² (указывается проектная площадь образуемого земельного участка, вычисленная с использованием федеральной государственной географической информационной системы, обеспечивающей функционирование национальной системы пространственных данных, которой является федеральная государственная географическая информационная система "Единая цифровая платформа "Национальная система пространственных данных" (далее - информационная система), или иных технологических и программных средств с округлением до 1 квадратного метра. Указанное значение площади земельного участка может быть уточнено при проведении кадастровых работ не более чем на десять процентов)		
Обозначение характерных точек границ	Координаты, м (указываются в случае подготовки схемы расположения земельного участка с использованием информационной системы или иных технологических и программных средств. Значения координат, полученные с использованием указанных технологических и программных средств, указываются с округлением до 0,01 метра)	
	X	Y
1	2	3
87	558929.19	2204971.56
88	558884.24	2204986.39
89	558877.62	2204965.30
90	558897.47	2204958.95
91	558896.21	2204955.01
92	558895.86	2204953.92
93	558921.46	2204945.66
87	558929.19	2204971.56
87	558929.19	2204971.56

Условный номер земельного участка :ЗУ18 (указывается в случае, если предусматривается образование двух и более земельных участков)		
Площадь земельного участка 1724 м² (указывается проектная площадь образуемого земельного участка, вычисленная с использованием федеральной государственной географической информационной системы, обеспечивающей функционирование национальной системы пространственных данных, которой является федеральная государственная географическая информационная система "Единая цифровая платформа "Национальная система пространственных данных" (далее - информационная система), или иных технологических и программных средств с округлением до 1 квадратного метра. Указанное значение площади земельного участка может быть уточнено при проведении кадастровых работ не более чем на десять процентов)		
Обозначение характерных точек границ	Координаты, м	
	X	Y
1	2	3
94	558838.30	2204836.24
95	558835.19	2204826.70
96	558882.09	2204811.50
97	558893.89	2204847.70
98	558889.17	2204850.79
99	558886.50	2204851.54
100	558868.86	2204857.20
101	558871.49	2204865.11
102	558866.71	2204866.57
103	558867.46	2204868.86
104	558861.45	2204870.84
105	558851.35	2204838.82
106	558850.54	2204839.07
107	558849.32	2204839.44
108	558847.36	2204833.39
109	558838.84	2204836.07
94	558838.30	2204836.24
94	558838.30	2204836.24
Условный номер земельного участка :ЗУ19 (указывается в случае, если предусматривается образование двух и более земельных участков)		
Площадь земельного участка 1998 м² (указывается проектная площадь образуемого земельного участка, вычисленная с использованием федеральной государственной географической информационной системы, обеспечивающей функционирование национальной системы пространственных данных, которой является федеральная государственная географическая информационная система "Единая цифровая платформа "Национальная система пространственных данных" (далее - информационная система), или иных технологических и программных средств с округлением до 1 квадратного метра. Указанное значение площади земельного участка может быть уточнено при проведении кадастровых работ не более чем на десять процентов)		
Обозначение характерных точек границ	Координаты, м	
	X	Y
1	2	3
110	558872.42	2204778.65

Обозначение характерных точек границ	Координаты, м	
	X	Y
1	2	3
111	558848.03	2204784.11
112	558841.16	2204783.89
113	558823.79	2204731.04
114	558824.49	2204726.25
115	558832.59	2204723.32
116	558849.04	2204717.36
117	558850.40	2204716.33
118	558851.73	2204713.89
119	558854.19	2204722.19
110	558872.42	2204778.65
110	558872.42	2204778.65
Условный номер земельного участка :ЗУ20 (указывается в случае, если предусматривается образование двух и более земельных участков)		
Площадь земельного участка 1260 м² (указывается проектная площадь образуемого земельного участка, вычисленная с использованием федеральной государственной географической информационной системы, обеспечивающей функционирование национальной системы пространственных данных, которой является федеральная государственная географическая информационная система "Единая цифровая платформа "Национальная система пространственных данных" (далее - информационная система), или иных технологических и программных средств с округлением до 1 квадратного метра. Указанное значение площади земельного участка может быть уточнено при проведении кадастровых работ не более чем на десять процентов)		
Обозначение характерных точек границ	Координаты, м	
	X	Y
1	2	3
120	558802.19	2204737.80
113	558823.79	2204731.04
112	558841.16	2204783.89
121	558819.29	2204790.40
120	558802.19	2204737.80
120	558802.19	2204737.80

Условный номер земельного участка :ЗУ21 (указывается в случае, если предусматривается образование двух и более земельных участков)		
Площадь земельного участка 1228 м² (указывается проектная площадь образуемого земельного участка, вычисленная с использованием федеральной государственной географической информационной системы, обеспечивающей функционирование национальной системы пространственных данных, которой является федеральная государственная географическая информационная система "Единая цифровая платформа "Национальная система пространственных данных" (далее - информационная система), или иных технологических и программных средств с округлением до 1 квадратного метра. Указанное значение площади земельного участка может быть уточнено при проведении кадастровых работ не более чем на десять процентов)		
Обозначение характерных точек границ	Координаты, м	
	X	Y
1	2	3
110	558872.42	2204778.65
122	558879.09	2204799.80
123	558828.29	2204816.60
124	558827.33	2204813.83
125	558821.23	2204795.98
121	558819.29	2204790.40
112	558841.16	2204783.89
111	558848.03	2204784.11
110	558872.42	2204778.65
110	558872.42	2204778.65
126	558859.46	2204792.20
127	558862.72	2204801.74
128	558875.27	2204796.70
129	558872.47	2204787.25
126	558859.46	2204792.20
126	558859.46	2204792.20
Условный номер земельного участка :ЗУ22 (указывается в случае, если предусматривается образование двух и более земельных участков)		
Площадь земельного участка 2703 м² (указывается проектная площадь образуемого земельного участка, вычисленная с использованием федеральной государственной географической информационной системы, обеспечивающей функционирование национальной системы пространственных данных, которой является федеральная государственная географическая информационная система "Единая цифровая платформа "Национальная система пространственных данных" (далее - информационная система), или иных технологических и программных средств с округлением до 1 квадратного метра. Указанное значение площади земельного участка может быть уточнено при проведении кадастровых работ не более чем на десять процентов)		
Обозначение характерных точек границ	Координаты, м	
	X	Y
1	2	3
130	558771.70	2204646.54
131	558824.03	2204629.69

Обозначение характерных точек границ	Координаты, м	
	X	Y
1	2	3
132	558838.91	2204677.04
133	558787.71	2204693.64
130	558771.70	2204646.54
130	558771.70	2204646.54
Условный номер земельного участка :ЗУ23		
(указывается в случае, если предусматривается образование двух и более земельных участков)		
Площадь земельного участка 2378 м²		
(указывается проектная площадь образуемого земельного участка, вычисленная с использованием федеральной государственной географической информационной системы, обеспечивающей функционирование национальной системы пространственных данных, которой является федеральная государственная географическая информационная система "Единая цифровая платформа "Национальная система пространственных данных" (далее - информационная система), или иных технологических и программных средств с округлением до 1 квадратного метра. Указанное значение площади земельного участка может быть уточнено при проведении кадастровых работ не более чем на десять процентов)		
Обозначение характерных точек границ	Координаты, м	
	X	Y
1	2	3
132	558838.91	2204677.04
118	558851.73	2204713.89
117	558850.40	2204716.33
116	558849.04	2204717.36
115	558832.59	2204723.32
114	558824.49	2204726.25
113	558823.79	2204731.04
120	558802.19	2204737.80
133	558787.71	2204693.64
132	558838.91	2204677.04
132	558838.91	2204677.04

Условный номер земельного участка :ЗУ24 (указывается в случае, если предусматривается образование двух и более земельных участков)		
Площадь земельного участка 1757 м² (указывается проектная площадь образуемого земельного участка, вычисленная с использованием федеральной государственной географической информационной системы, обеспечивающей функционирование национальной системы пространственных данных, которой является федеральная государственная географическая информационная система "Единая цифровая платформа "Национальная система пространственных данных" (далее - информационная система), или иных технологических и программных средств с округлением до 1 квадратного метра. Указанное значение площади земельного участка может быть уточнено при проведении кадастровых работ не более чем на десять процентов)		
Обозначение характерных точек границ	Координаты, м (указываются в случае подготовки схемы расположения земельного участка с использованием информационной системы или иных технологических и программных средств. Значения координат, полученные с использованием указанных технологических и программных средств, указываются с округлением до 0,01 метра)	
	X	Y
1	2	3
134	558784.65	2204611.40
135	558806.20	2204588.09
136	558811.18	2204588.85
131	558824.03	2204629.69
130	558771.70	2204646.54
137	558766.50	2204630.70
134	558784.65	2204611.40
134	558784.65	2204611.40

Схема расположения земельного участка или земельных участков на кадастровом плане территории

МСК-47, зона 2



Масштаб 1:1000

Условные обозначения

- | | | | |
|--|--|--|--|
| | - Часть границы, местоположение которой определено при выполнении кадастровых работ | | - Характерная точка границы земельного участка, сведения ЕГРН о которой соответствуют требованиям, установленным в соответствии с частью 13 статьи 22 Федерального закона от 13 июля 2015 г. N 218-ФЗ "О государственной регистрации недвижимости" |
| | - Обозначение новой характерной точки | | - Кадастровый номер земельного участка |
| | - Часть границы, сведения ЕГРН о которой позволяют однозначно определить ее положение на местности | | - Граница здания |
| | - Граница кадастрового квартала | | - Граница населенного пункта |
| | - Граница территориальной зоны | | - Граница зоны с особыми условиями |
| | - Характерная точка границы земельного участка, сведения о которой отсутствуют в ЕГРН, местоположение которой определено при кадастровых работах (новая характерная точка) | | - Образуемый земельный участок |
| | - Кадастровый номер здания | | - Номер кадастрового квартала |

Схема расположения земельного участка или земельных участков на кадастровом плане территории

МСК-47, зона 2



Масштаб 1:1400

Условные обозначения

— Часть границы, местоположение которой определено при выполнении кадастровых работ

1

- Обозначение новой характерной точки

— Часть границы, сведения ЕГРН о которой позволяют однозначно определить ее положение на местности

— Граница кадастрового квартала

:3У2

- Образуемый земельный участок

47.03:0301003

- Номер кадастрового квартала

•

- Характерная точка границы земельного участка, сведения ЕГРН о которой соответствуют требованиям, установленным в соответствии с частью 13 статьи 22 Федерального закона от 13 июля 2015 г. N 218-ФЗ "О государственной регистрации недвижимости"

- Кадастровый номер земельного участка

:162

- Граница здания

•


- Характерная точка границы земельного участка, сведения о которой отсутствуют в ЕГРН, местоположение которой определено при кадастровых работах (новая характерная точка)

- Кадастровый номер здания

:295

Схема расположения земельного участка или земельных участков на кадастровом плане территории

МСК-47, зона 2

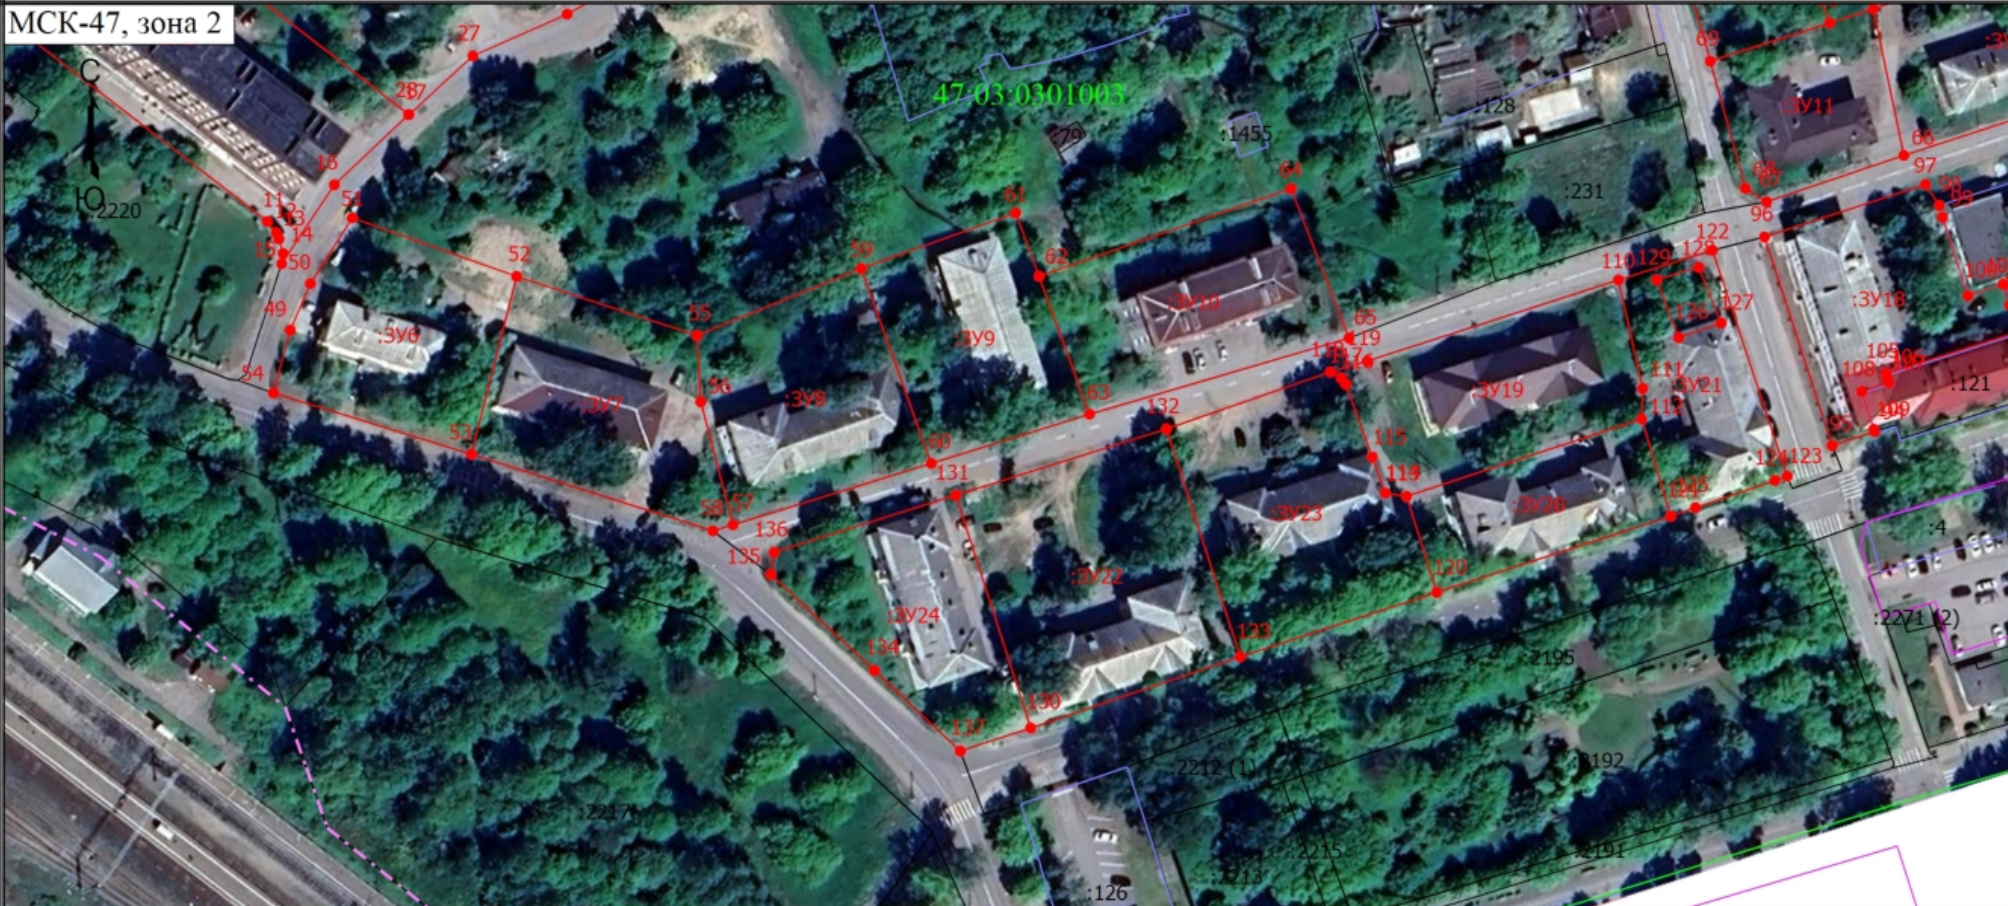

Масштаб 1:1700

Условные обозначения

- | | |
|---------------|--|
| | - Часть границы, местоположение которой определено при выполнении кадастровых работ |
| 1 | - Обозначение новой характерной точки |
| | - Часть границы, сведения ЕГРН о которой позволяют однозначно определить ее положение на местности |
| | - Граница кадастрового квартала |
| :ЗУ6 | - Образуемый земельный участок |
| 47:03:0301003 | - Номер кадастрового квартала |

- | | |
|-----------|--|
| ● | - Характерная точка границы земельного участка, сведения ЕГРН о которой соответствуют требованиям, установленным в соответствии с частью 13 статьи 22 Федерального закона от 13 июля 2015 г. N 218-ФЗ "О государственной регистрации недвижимости" |
| :4 | - Кадастровый номер земельного участка |
| | - Часть границы, сведения ЕГРН о которой не позволяют однозначно определить ее положение на местности |
| ● | - Характерная точка границы земельного участка, сведения о которой отсутствуют в ЕГРН, местоположение которой определено при кадастровых работах (новая характерная точка) |
| :2271 (2) | - Обозначение контура земельного участка |

Схема расположения земельного участка или земельных участков на кадастровом плане территории

МСК-47, зона 2



Масштаб 1:1300

Условные обозначения

- | | | | |
|--|--|--|--|
| | - Часть границы, местоположение которой определено при выполнении кадастровых работ | | - Характерная точка границы земельного участка, сведения ЕГРН о которой соответствуют требованиям, установленным в соответствии с частью 13 статьи 22 Федерального закона от 13 июля 2015 г. N 218-ФЗ "О государственной регистрации недвижимости" |
| | - Обозначение новой характерной точки | | - Часть границы, сведения ЕГРН о которой позволяют однозначно определить ее положение на местности |
| | - Граница кадастрового квартала | | - Граница территориальной зоны |
| | - Характерная точка границы земельного участка, сведения о которой отсутствуют в ЕГРН, местоположение которой определено при кадастровых работах (новая характерная точка) | | - Территория объекта культурного наследия 47:03-8.33 |
| | - Образуемый земельный участок | | - Территория объекта культурного наследия |
| | | | - Номер кадастрового квартала |