

Утверждена

Администрации Приозерского муниципального района Ленинградской

(наименование документа об утверждении, включая наименования органов государственной власти или

области

органов местного самоуправления, принявших решение об утверждении схемы или

подписавших соглашение о перераспределении земельных участков)


от

№

Схема расположения земельного участка или земельных участков на кадастровом плане территории

Площадь земельного участка		2 569 м²
(указывается проектная площадь образуемого земельного участка, вычисленная с использованием федеральной государственной географической информационной системы, обеспечивающей функционирование национальной системы пространственных данных, которой является федеральная государственная географическая информационная система "Единая цифровая платформа "Национальная система пространственных данных" (далее - информационная система), или иных технологических и программных средств с округлением до 1 квадратного метра. Указанное значение площади земельного участка может быть уточнено при проведении кадастровых работ не более чем на десять процентов)		
Обозначение характерных точек границ	Координаты, м	
	(указываются в случае подготовки схемы расположения земельного участка с использованием информационной системы или иных технологических и программных средств. Значения координат, полученные с использованием указанных технологических и программных средств, указываются с округлением до 0,01 метра)	
1	X	Y
н1	559 026,85	2 205 385,81
н2	559 008,59	2 205 331,12
н3	559 006,70	2 205 331,56
н4	559 001,14	2 205 308,57
н5	558 998,17	2 205 307,69
н6	558 994,70	2 205 299,01
н7	559 016,96	2 205 291,90
н8	559 021,84	2 205 293,43
н9	559 027,32	2 205 295,95
н10	559 028,43	2 205 299,97
н11	559 029,48	2 205 303,32
н12	559 033,99	2 205 317,92
н13	559 034,59	2 205 319,92
н14	559 037,93	2 205 331,14
н15	559 042,64	2 205 348,05
н16	559 046,84	2 205 362,01
н17	559 052,74	2 205 382,46
н18	559 050,38	2 205 387,84
н19	559 047,45	2 205 378,44
н20	559 040,76	2 205 380,51
н21	559 040,47	2 205 379,55
н22	559 038,56	2 205 380,15
н23	559 038,08	2 205 378,62
н24	559 032,74	2 205 380,27
н25	559 033,82	2 205 383,75
н1	559 026,85	2 205 385,81

Российская Федерация, Ленинградская область, Приозерский район, Приозерск г.,
Ленина ул., д. 26

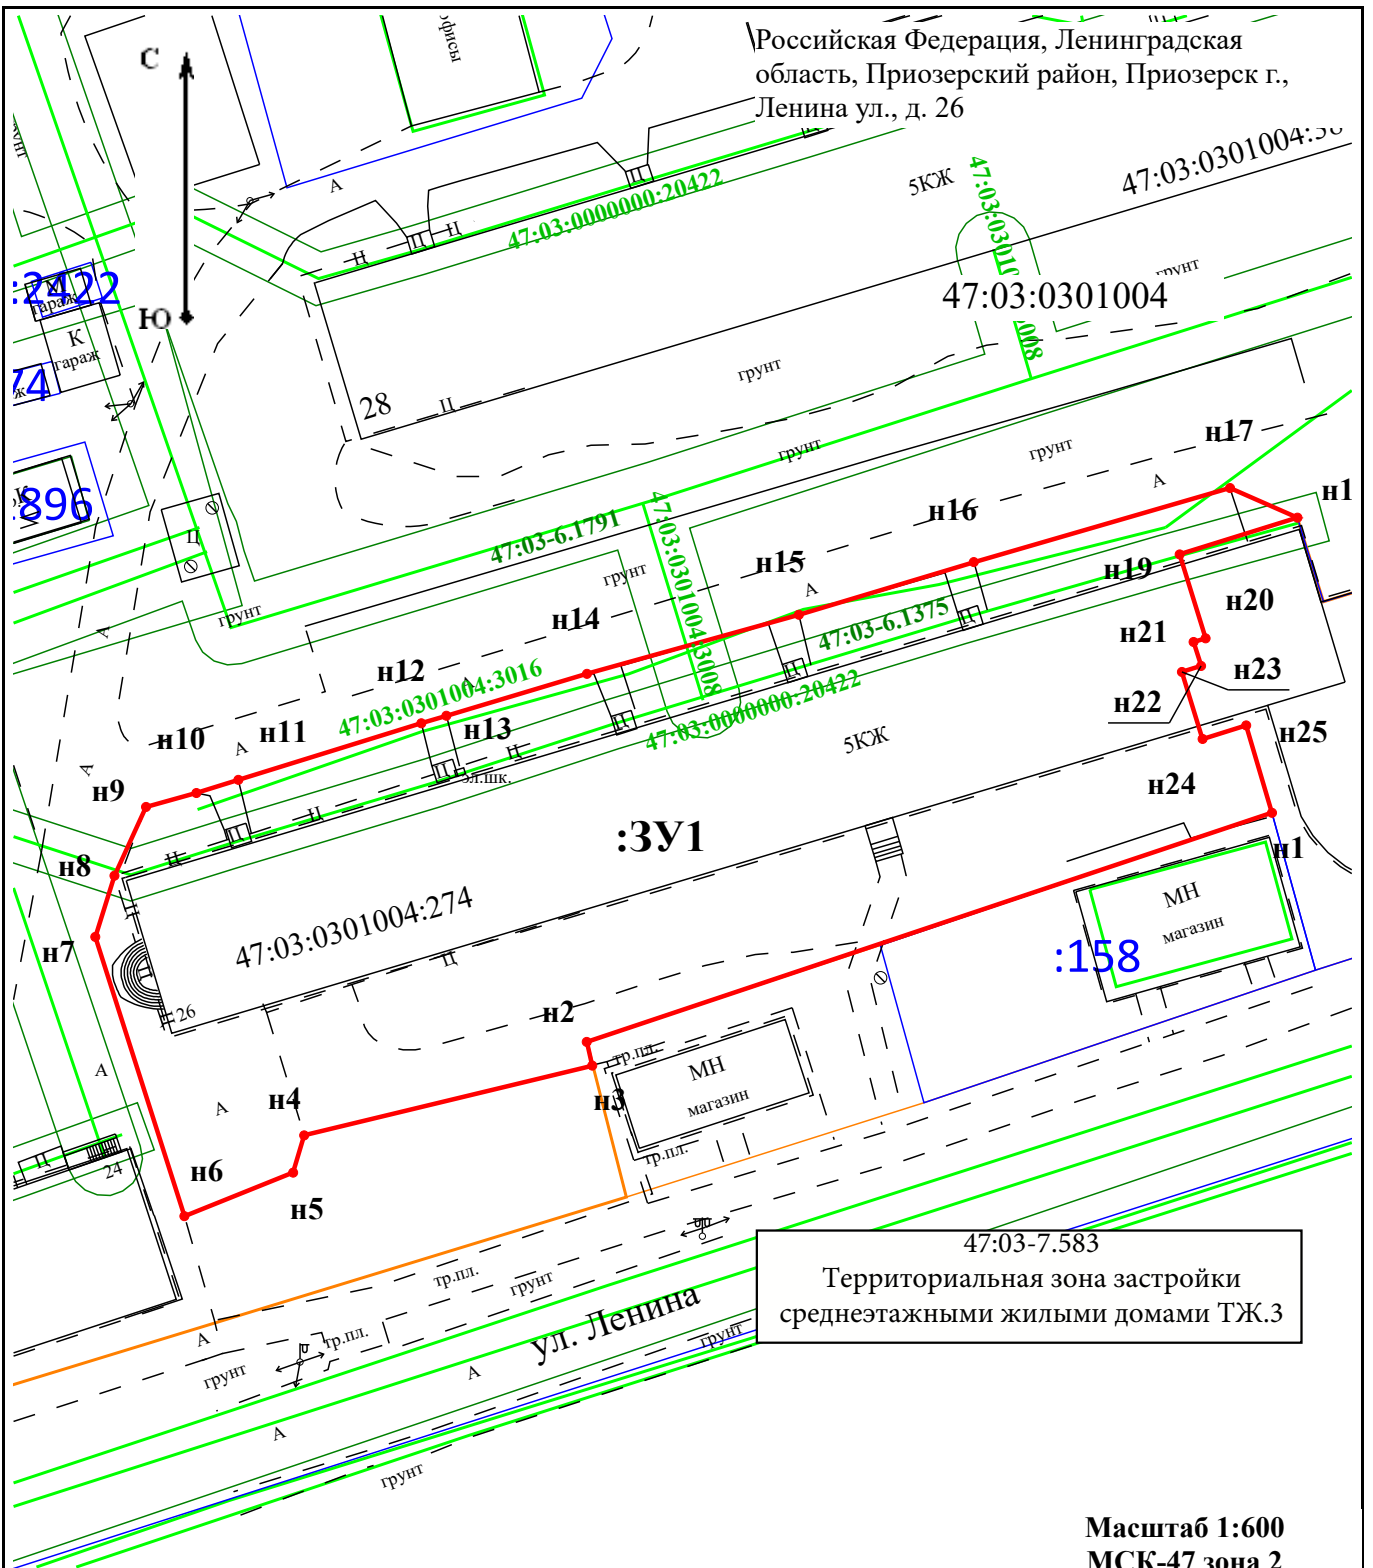

Условные обозначения:

- часть границы, местоположение которой определено при выполнении кадастровых работ
- Образуемый земельный участок
- Обозначение номера земельного участка, сведения о котором содержатся в ЕГРН
- Кадастровый квартал
- Граница территориальной зоны
- новая характерная точка
- часть границы земельных участков, сведения ЕГРН о которой позволяют однозначно определить ее положение на местности
- Граница кадастрового квартала
- Граница ЗОУИТ
- Граница ОКС