

Утверждена

Постановлением Администрации Приозерского муниципального

(наименование документа об утверждении, включая наименования органов государственной власти или

района Ленинградской области

органов местного самоуправления, принявших решение об утверждении схемы или

подписавших соглашение о перераспределении земельных участков)


от

№

Схема расположения земельного участка или земельных
участков на кадастровом плане территории

Площадь земельного участка 4 737 м²		
(указывается проектная площадь образуемого земельного участка, вычисленная с использованием федеральной государственной географической информационной системы, обеспечивающей функционирование национальной системы пространственных данных, которой является федеральная государственная географическая информационная система "Единая цифровая платформа "Национальная система пространственных данных" (далее - информационная система), или иных технологических и программных средств с округлением до 1 квадратного метра. Указанное значение площади земельного участка может быть уточнено при проведении кадастровых работ не более чем на десять процентов)		
Обозначение характерных точек границ	Координаты, МСК-47 зона 2, м	
	(указываются в случае подготовки схемы расположения земельного участка с использованием информационной системы или иных технологических и программных средств. Значения координат, полученные с использованием указанных технологических и программных средств, указываются с округлением до 0,01 метра)	
	X	Y
1	2	3
н1	558 929,82	2 206 012,63
н2	558 932,36	2 206 041,20
н3	558 929,60	2 206 043,30
н4	558 909,40	2 206 046,35
н5	558 894,50	2 206 048,60
н6	558 803,48	2 206 061,34
н7	558 798,66	2 206 020,77
н8	558 837,52	2 206 018,40
н9	558 837,13	2 206 007,81
н10	558 854,60	2 206 007,21
н11	558 855,23	2 206 017,66
н12	558 880,64	2 206 015,13
н13	558 881,07	2 206 019,24
н14	558 915,64	2 206 016,40
н15	558 915,57	2 206 014,28
н1	558 929,82	2 206 012,63

188760, Российская Федерация, Ленинградская область, Приозерский муниципальный район, Приозерское городское поселение, Приозерск город, Речная улица, дом 2

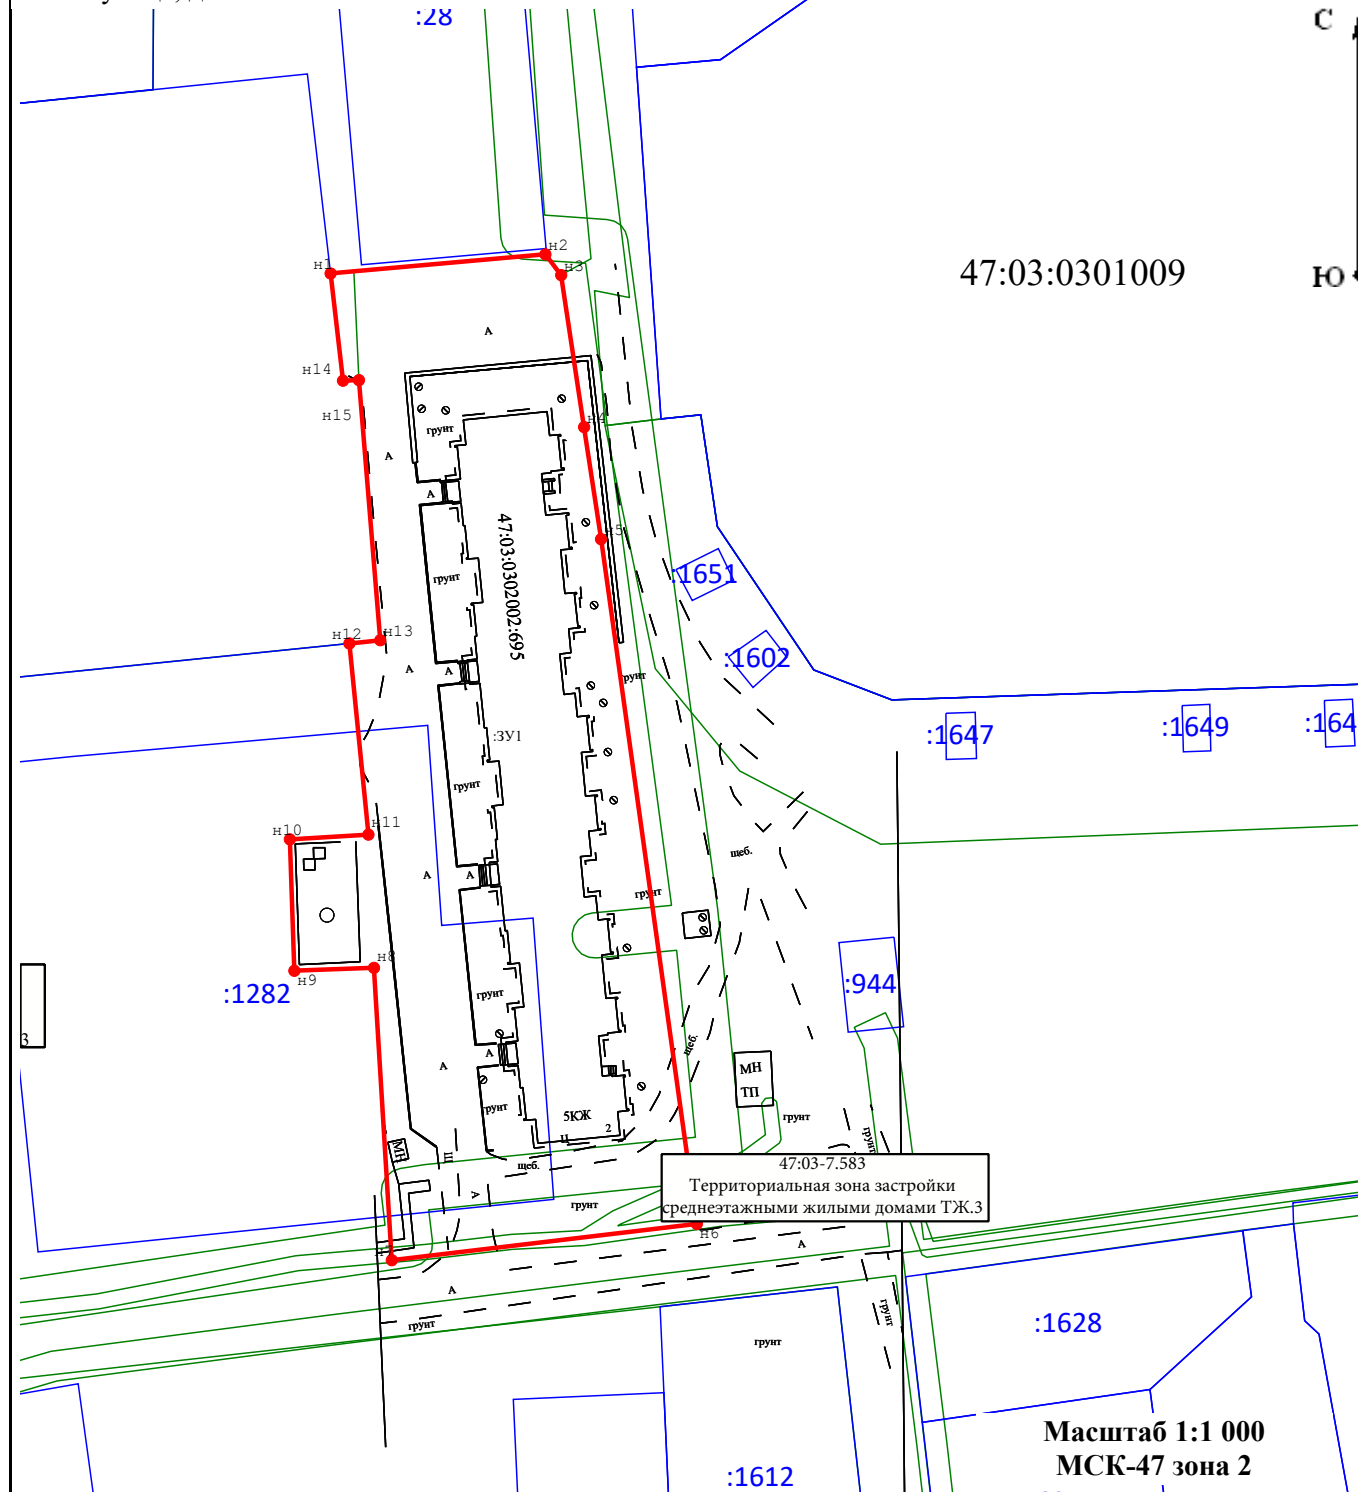

Условные обозначения:

— - часть границы, местоположение которой определено при выполнении кадастровых работ

:3У1 - Образующий земельный участок

:145 - Обозначение номера земельного участка, сведения о котором содержатся в ЕГРН

47:16:0335008 - Кадастровый квартал

• n1 - новая характерная точка

— - часть границы земельных участков, сведения ЕГРН о которой позволяют однозначно определить ее положение на местности

— - Граница кадастрового квартала

— - Обозначение границы ЗОУИТ