

Утверждена**Администрации Приозерского муниципального района Ленинградской**

(наименование документа об утверждении, включая наименования органов государственной власти или

области

органов местного самоуправления, принявших решение об утверждении схемы или

подписавших соглашение о перераспределении земельных участков)


от _____

№ _____

**Схема расположения земельного участка или земельных
участков на кадастровом плане территории**

Площадь земельного участка 2 731 м² (указывается проектная площадь образуемого земельного участка, вычисленная с использованием федеральной государственной географической информационной системы, обеспечивающей функционирование национальной системы пространственных данных, которой является федеральная государственная географическая информационная система "Единая цифровая платформа "Национальная система пространственных данных" (далее - информационная система), или иных технологических и программных средств с округлением до 1 квадратного метра. Указанное значение площади земельного участка может быть уточнено при проведении кадастровых работ не более чем на десять процентов)	
Обозначение характерных точек границ	Координаты, м (указываются в случае подготовки схемы расположения земельного участка с использованием информационной системы или иных технологических и программных средств. Значения координат, полученные с использованием указанных технологических и программных средств, указываются с округлением до 0,01 метра)	
	<table><tr><th>X</th><th>Y</th></tr><tr><th>1</th><th>2</th></tr><tr><td>н1</td><td>558 885,57</td></tr><tr><td>н2</td><td>558 939,44</td></tr><tr><td>н3</td><td>558 962,63</td></tr><tr><td>н4</td><td>558 958,27</td></tr><tr><td>н5</td><td>558 945,01</td></tr><tr><td>н6</td><td>558 939,13</td></tr><tr><td>н7</td><td>558 937,46</td></tr><tr><td>н8</td><td>558 935,79</td></tr><tr><td>н9</td><td>558 934,14</td></tr><tr><td>н10</td><td>558 933,41</td></tr><tr><td>н11</td><td>558 930,57</td></tr><tr><td>н12</td><td>558 927,57</td></tr><tr><td>н13</td><td>558 925,46</td></tr><tr><td>н14</td><td>558 921,25</td></tr><tr><td>н15</td><td>558 909,19</td></tr><tr><td>н16</td><td>558 906,28</td></tr><tr><td>н17</td><td>558 881,64</td></tr><tr><td>н18</td><td>558 883,05</td></tr><tr><td>н1</td><td>558 885,57</td></tr></table>	X	Y	1	2	н1	558 885,57	н2	558 939,44	н3	558 962,63	н4	558 958,27	н5	558 945,01	н6	558 939,13	н7	558 937,46	н8	558 935,79	н9	558 934,14	н10	558 933,41	н11	558 930,57	н12	558 927,57	н13	558 925,46	н14	558 921,25	н15	558 909,19	н16	558 906,28	н17	558 881,64	н18	558 883,05	н1
X	Y	
1	2	
н1	558 885,57	
н2	558 939,44	
н3	558 962,63	
н4	558 958,27	
н5	558 945,01	
н6	558 939,13	
н7	558 937,46	
н8	558 935,79	
н9	558 934,14	
н10	558 933,41	
н11	558 930,57	
н12	558 927,57	
н13	558 925,46	
н14	558 921,25	
н15	558 909,19	
н16	558 906,28	
н17	558 881,64	
н18	558 883,05	
н1	558 885,57	

Российская Федерация, Ленинградская область,
Приозерский район, Приозерск г, Привокзальная ул., д. 5

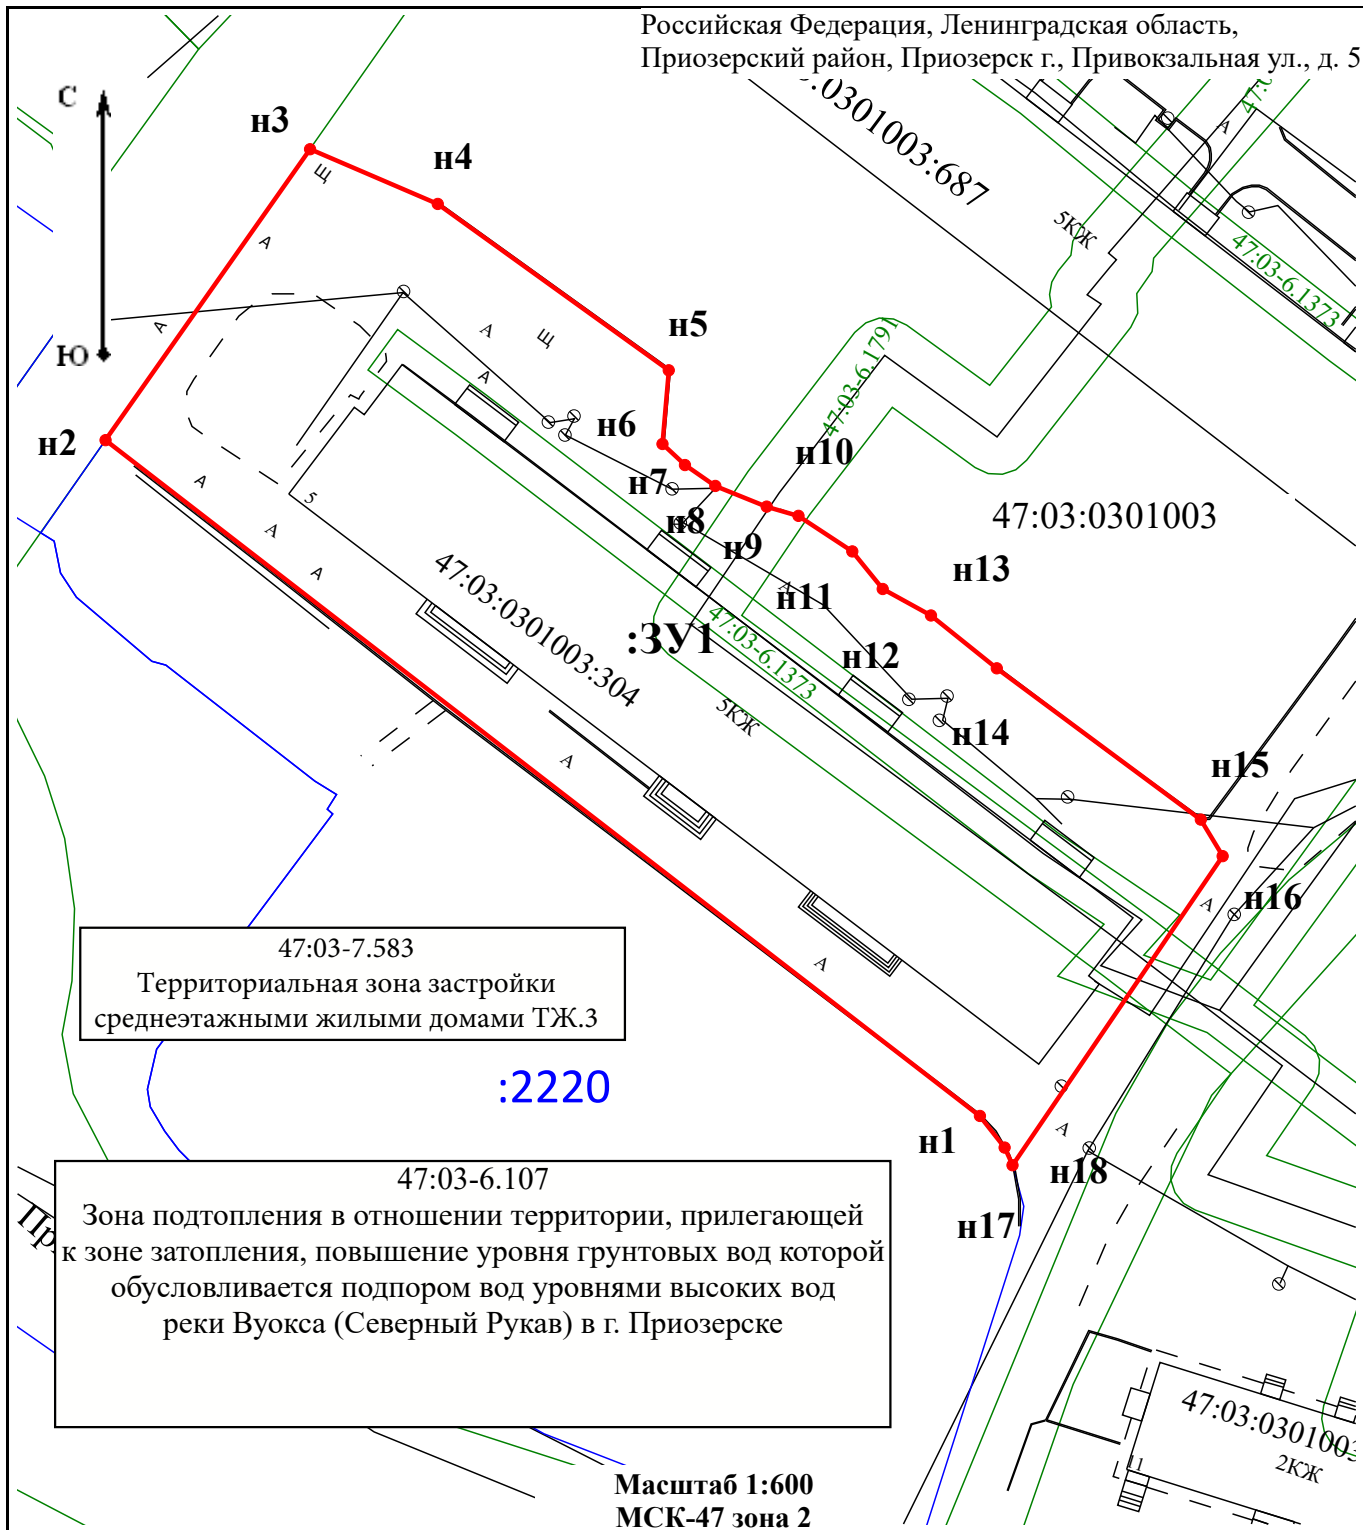

Условные обозначения:

-  - часть границы, местоположение которой определено при выполнении кадастровых работ
-  **Н1** - новая характерная точка
-  **:3У1** - образуемый земельный участок
-  - часть границы земельных участков, сведения ЕГРН о которой позволяют однозначно определить ее положение на местности
-  **:145** - Обозначение номера земельного участка, сведения о котором содержатся в ЕГРН
-  - Граница кадастрового квартала
-  - Кадастровый квартал
-  - Обозначение границы ЗОУИТ