

Утверждена

Администрации Приозерского муниципального района Ленинградской

(наименование документа об утверждении, включая наименования органов государственной власти или

области

органов местного самоуправления, принявших решение об утверждении схемы или

подписавших соглашение о перераспределении земельных участков)


от _____

№ _____

**Схема расположения земельного участка или земельных
участков на кадастровом плане территории**

Площадь земельного участка _____ 1 111 м² (указывается проектная площадь образуемого земельного участка, вычисленная с использованием федеральной государственной географической информационной системы, обеспечивающей функционирование национальной системы пространственных данных, которой является федеральная государственная географическая информационная система "Единая цифровая платформа "Национальная система пространственных данных" (далее - информационная система), или иных технологических и программных средств с округлением до 1 квадратного метра. Указанное значение площади земельного участка может быть уточнено при проведении кадастровых работ не более чем на десять процентов)		
Обозначение характерных точек границ	Координаты, м (указываются в случае подготовки схемы расположения земельного участка с использованием информационной системы или иных технологических и программных средств. Значения координат, полученные с использованием указанных технологических и программных средств, указываются с округлением до 0,01 метра)	
	X	Y
1	2	3
н1	558 848,23	2 204 476,82
н2	558 864,17	2 204 482,40
н3	558 874,51	2 204 487,37
н4	558 863,41	2 204 523,38
н5	558 836,08	2 204 514,45
н1	558 848,23	2 204 476,82

Российская Федерация, Ленинградская область, Приозерский район, Приозерск г., Привокзальная ул., д. 11

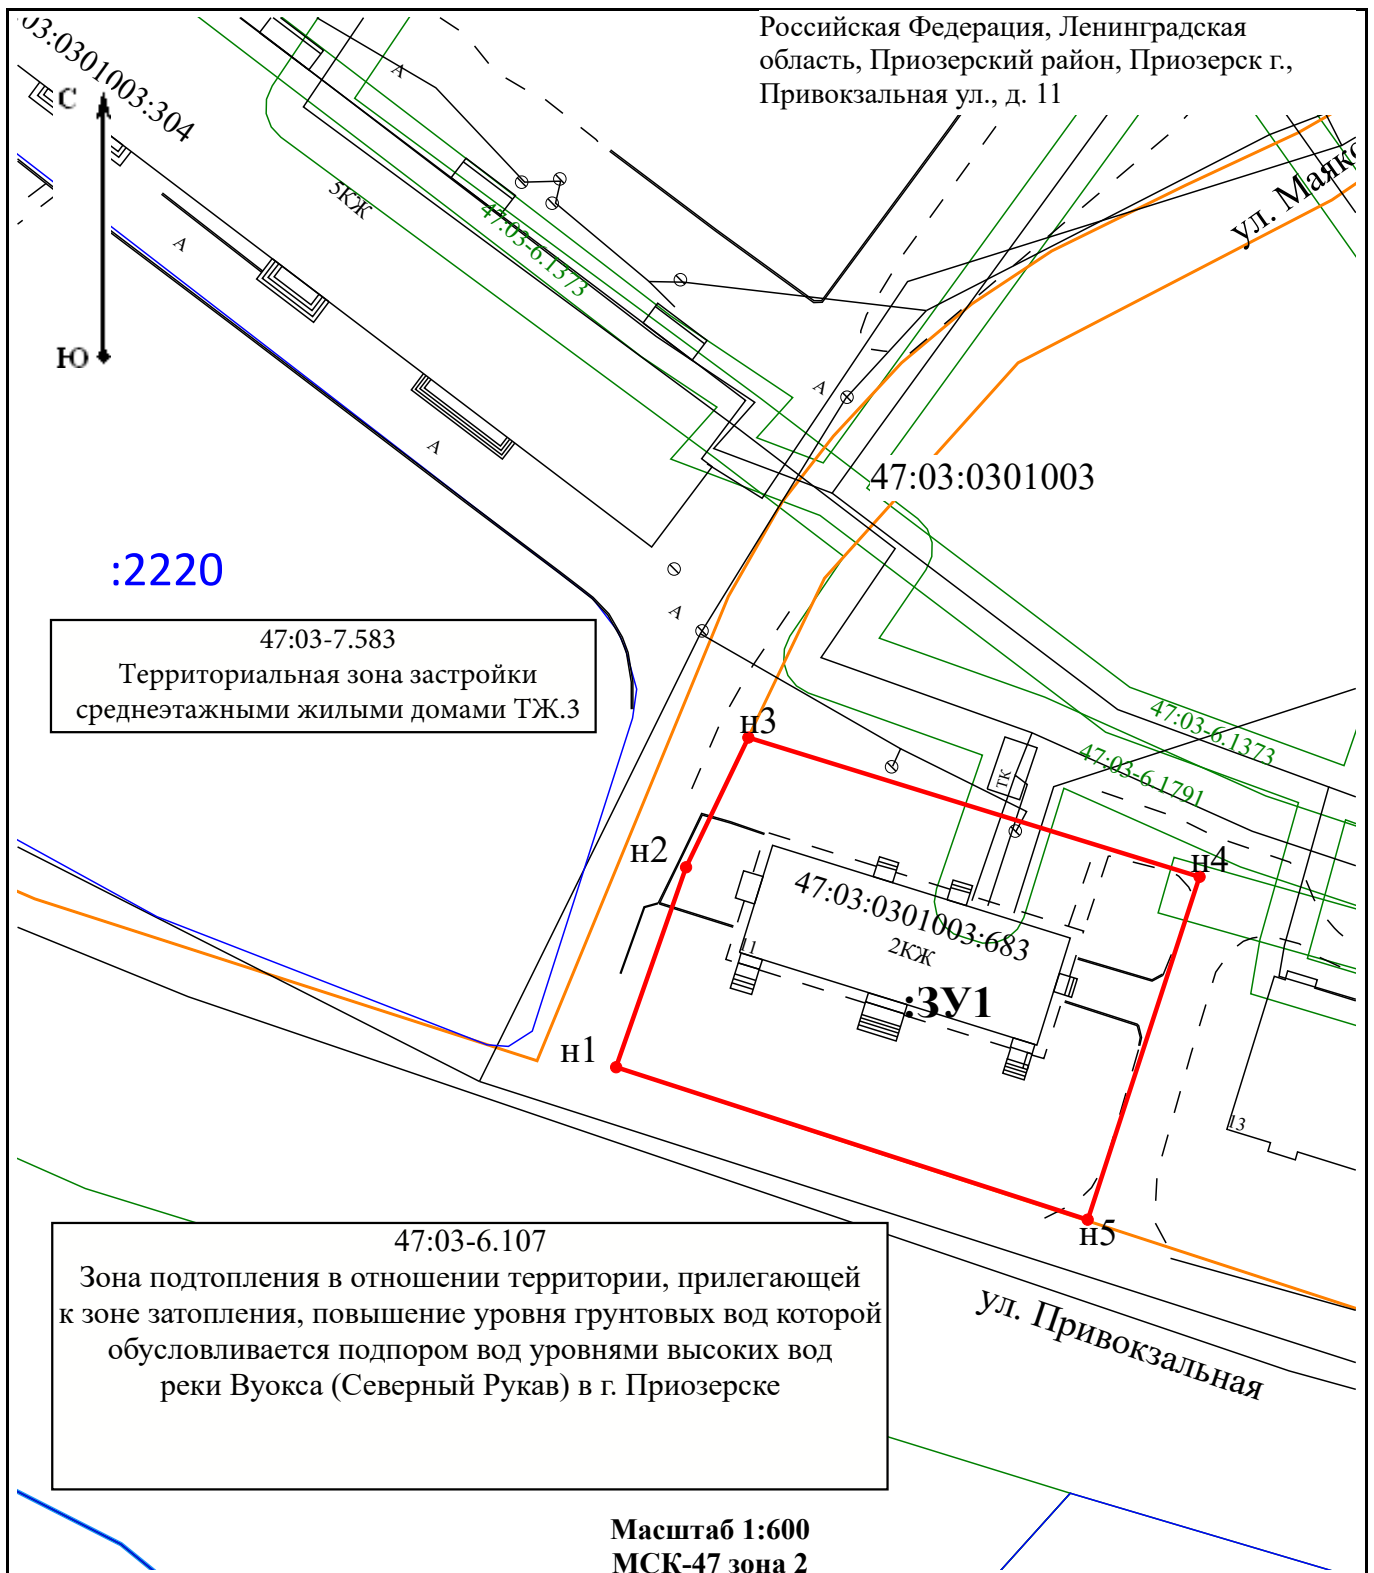

Условные обозначения:

- | | |
|---|---|
| - часть границы, местоположение которой определено при выполнении кадастровых работ | - новая характерная точка |
| - образуемый земельный участок | - часть границы земельных участков, сведения ЕГРН о которой позволяют однозначно определить ее положение на местности |
| - Обозначение номера земельного участка, сведения о котором содержатся в ЕГРН | - Граница кадастрового квартала |
| - Кадастровый квартал | - Обозначение границы ЗОУИТ |
| - Граница территориальной зоны | |