

Утверждена

Администрации Приозерского муниципального района Ленинградской

(наименование документа об утверждении, включая наименования органов государственной власти или

области

органов местного самоуправления, принявших решение об утверждении схемы или


подписавших соглашение о перераспределении земельных участков)

от _____

№ _____

**Схема расположения земельного участка или земельных
участков на кадастровом плане территории**

Площадь земельного участка _____ 999 м² (указывается проектная площадь образуемого земельного участка, вычисленная с использованием федеральной государственной географической информационной системы, обеспечивающей функционирование национальной системы пространственных данных, которой является федеральная государственная географическая информационная система "Единая цифровая платформа "Национальная система пространственных данных" (далее - информационная система), или иных технологических и программных средств с округлением до 1 квадратного метра. Указанное значение площади земельного участка может быть уточнено при проведении кадастровых работ не более чем на десять процентов)																				
Обозначение характерных точек границ	Координаты, м (указываются в случае подготовки схемы расположения земельного участка с использованием информационной системы или иных технологических и программных средств. Значения координат, полученные с использованием указанных технологических и программных средств, указываются с округлением до 0,01 метра)																			
	<table><tr><th>X</th><th>Y</th></tr><tr><th>1</th><th>2</th></tr><tr><td>н1</td><td>558 820,24</td></tr><tr><td>н2</td><td>558 844,61</td></tr><tr><td>н3</td><td>558 844,23</td></tr><tr><td>н4</td><td>558 843,71</td></tr><tr><td>н5</td><td>558 855,69</td></tr><tr><td>н6</td><td>558 850,32</td></tr><tr><td>н7</td><td>558 833,91</td></tr><tr><td>н1</td><td>558 820,24</td></tr></table>	X	Y	1	2	н1	558 820,24	н2	558 844,61	н3	558 844,23	н4	558 843,71	н5	558 855,69	н6	558 850,32	н7	558 833,91	н1
X	Y																			
1	2																			
н1	558 820,24																			
н2	558 844,61																			
н3	558 844,23																			
н4	558 843,71																			
н5	558 855,69																			
н6	558 850,32																			
н7	558 833,91																			
н1	558 820,24																			

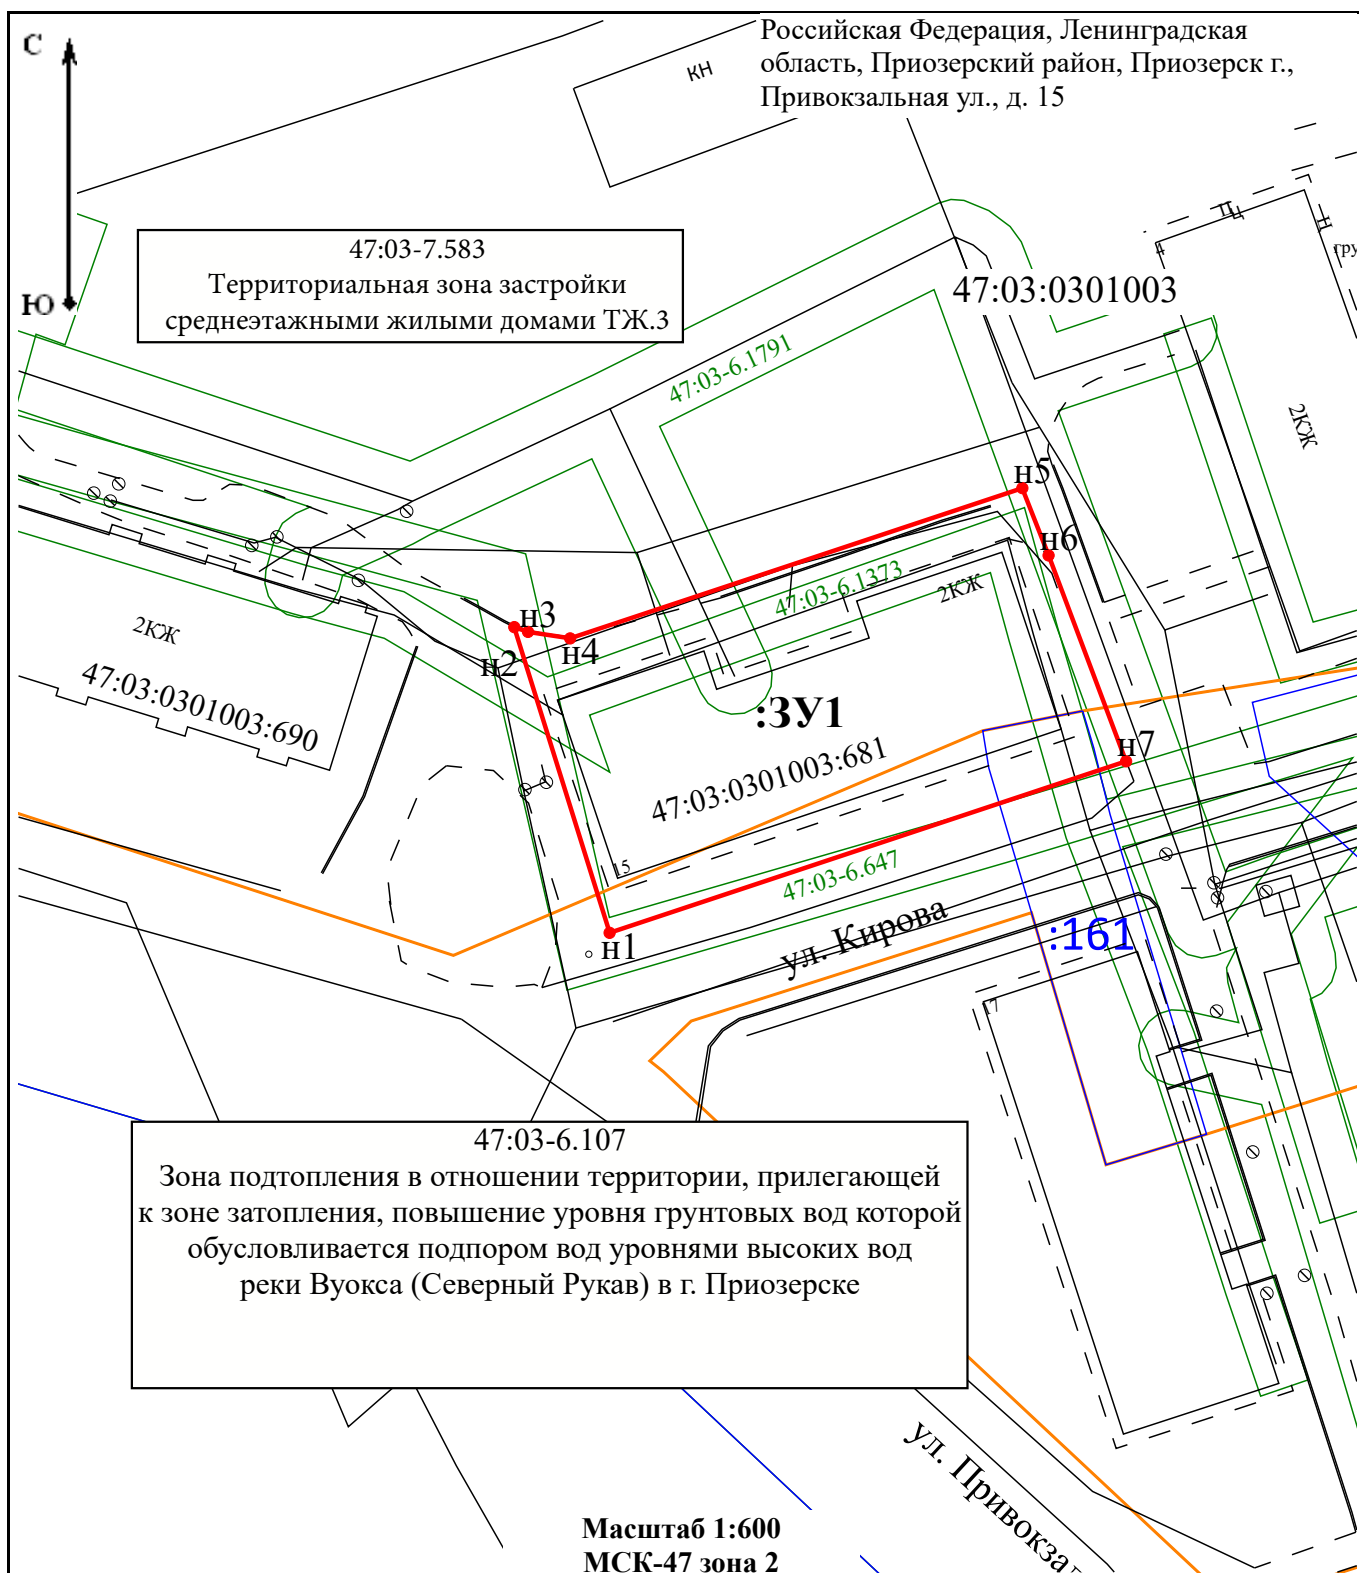

Условные обозначения:

- - часть границы, местоположение которой определено при выполнении кадастровых работ
- - часть границы земельных участков, сведения ЕГРН о которой позволяют однозначно определить ее положение на местности
- - Граница кадастрового квартала
- - Граница ЗОУИТ
- **Н1** - новая характерная точка
- :3У1** - Образуемый земельный участок
- :145** - Обозначение номера земельного участка, сведения о котором содержатся в ЕГРН
- 47:16:0335008 - Кадастровый квартал
- - Граница территориальной зоны