

Утверждена

Администрации Приозерского муниципального района Ленинградской

(наименование документа об утверждении, включая наименования органов государственной власти или

области

органов местного самоуправления, принявших решение об утверждении схемы или


подписавших соглашение о перераспределении земельных участков)

от _____

№ _____

**Схема расположения земельного участка или земельных
участков на кадастровом плане территории**

Площадь земельного участка _____ 1 136 м² (указывается проектная площадь образуемого земельного участка, вычисленная с использованием федеральной государственной географической информационной системы, обеспечивающей функционирование национальной системы пространственных данных, которой является федеральная государственная географическая информационная система "Единая цифровая платформа "Национальная система пространственных данных" (далее - информационная система), или иных технологических и программных средств с округлением до 1 квадратного метра. Указанное значение площади земельного участка может быть уточнено при проведении кадастровых работ не более чем на десять процентов)																						
Обозначение характерных точек границ	Координаты, м (указываются в случае подготовки схемы расположения земельного участка с использованием информационной системы или иных технологических и программных средств. Значения координат, полученные с использованием указанных технологических и программных средств, указываются с округлением до 0,01 метра)																					
	<table><tr><th>X</th><th>Y</th></tr><tr><th>1</th><th>2</th></tr><tr><td>н1</td><td>558 772,50</td></tr><tr><td>н2</td><td>558 769,62</td></tr><tr><td>н3</td><td>558 774,22</td></tr><tr><td>н4</td><td>558 784,65</td></tr><tr><td>н5</td><td>558 815,02</td></tr><tr><td>н6</td><td>558 822,27</td></tr><tr><td>н7</td><td>558 811,69</td></tr><tr><td>н8</td><td>558 795,72</td></tr><tr><td>н1</td><td>558 772,50</td></tr></table>	X	Y	1	2	н1	558 772,50	н2	558 769,62	н3	558 774,22	н4	558 784,65	н5	558 815,02	н6	558 822,27	н7	558 811,69	н8	558 795,72	н1
X	Y																					
1	2																					
н1	558 772,50																					
н2	558 769,62																					
н3	558 774,22																					
н4	558 784,65																					
н5	558 815,02																					
н6	558 822,27																					
н7	558 811,69																					
н8	558 795,72																					
н1	558 772,50																					

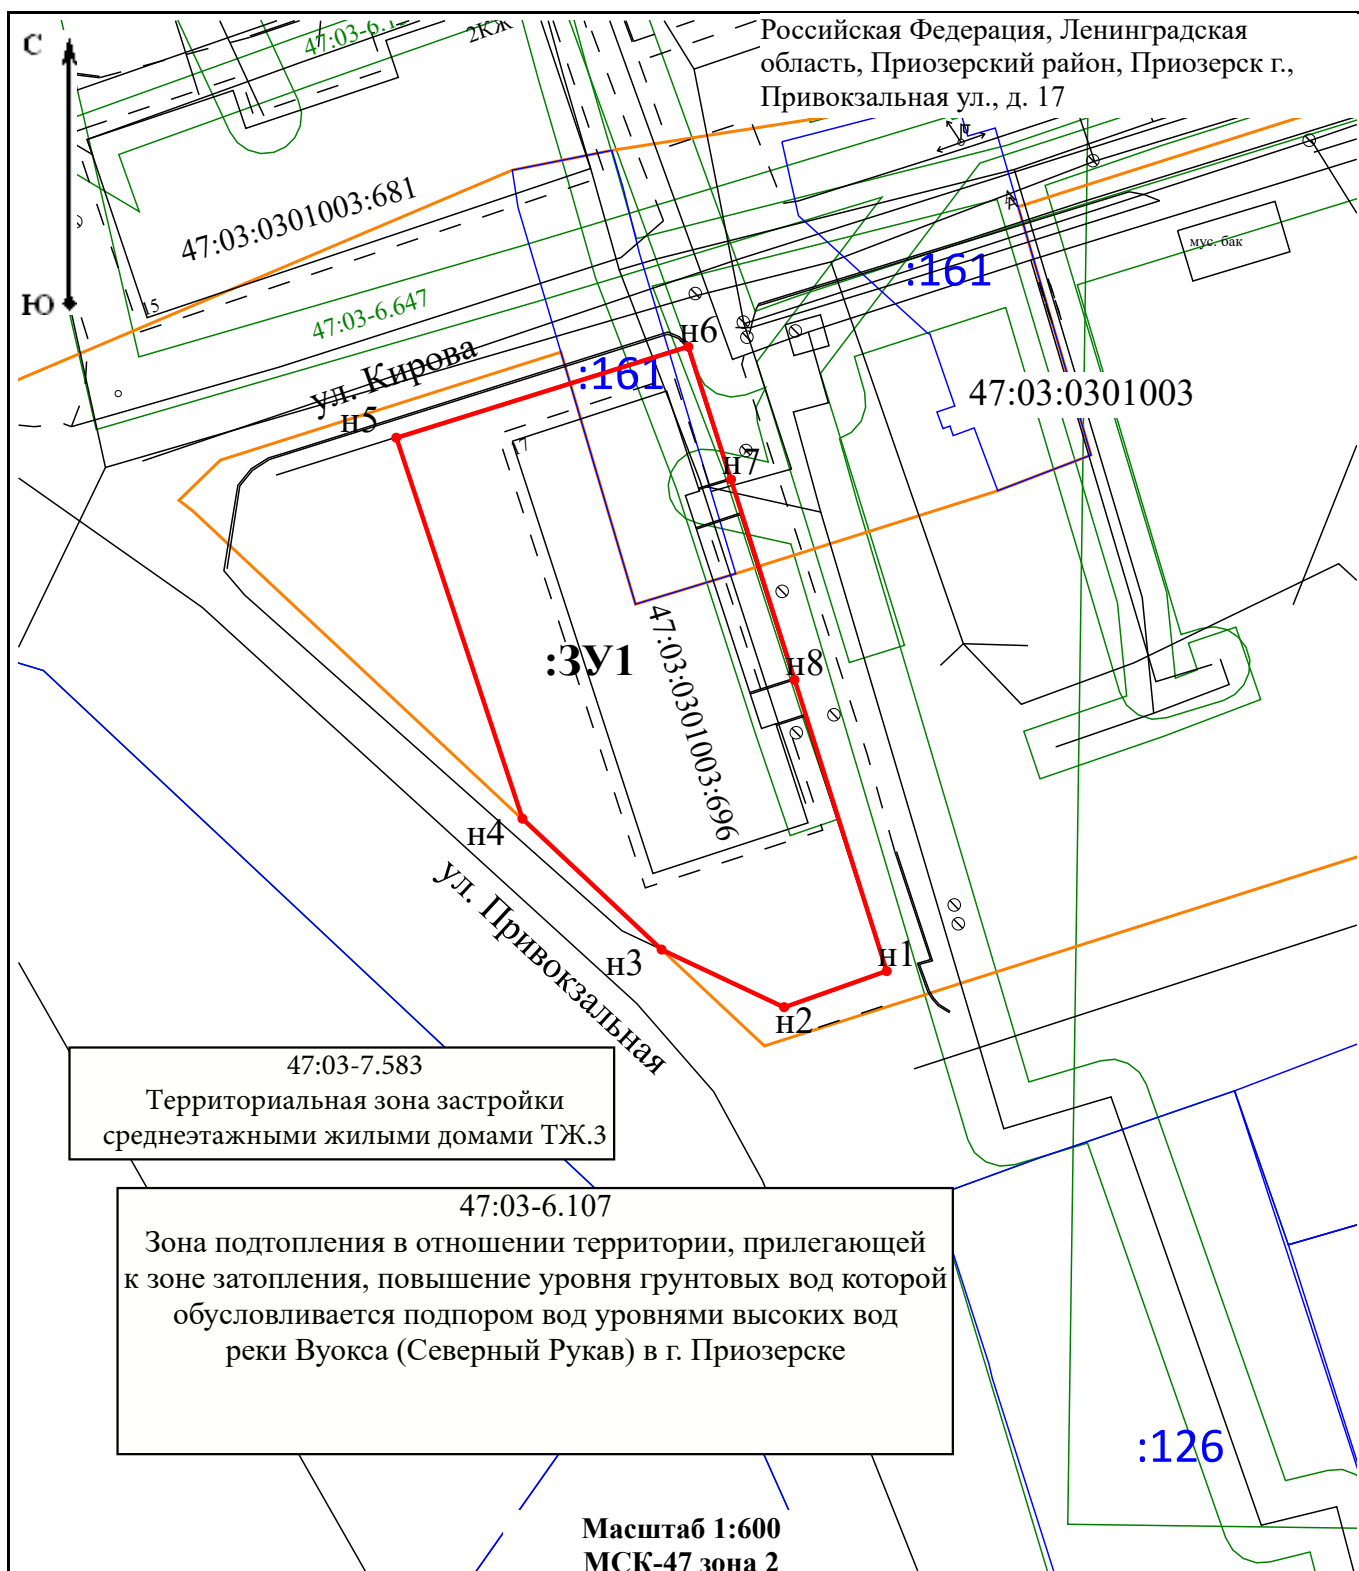

Условные обозначения:

- | | | | |
|---------------|---|--|---|
| | - часть границы, местоположение которой определено при выполнении кадастровых работ | | - новая характерная точка |
| :3У1 | - Образуемый земельный участок | | - часть границы земельных участков, сведения ЕГРН о которой позволяют однозначно определить ее положение на местности |
| :145 | - Обозначение номера земельного участка, сведения о котором содержатся в ЕГРН | | - Граница кадастрового квартала |
| 47:16:0335008 | - Кадастровый квартал | | - Граница ЗОУИТ |
| | - Граница территориальной зоны | | |