

Утверждена**Администрации Приозерского муниципального района Ленинградской**

(наименование документа об утверждении, включая наименования органов государственной власти или

области

органов местного самоуправления, принявших решение об утверждении схемы или

подписавших соглашение о перераспределении земельных участков)


от _____

№ _____

**Схема расположения земельного участка или земельных
участков на кадастровом плане территории**

Площадь земельного участка _____ 2 708 м²	
(указывается проектная площадь образуемого земельного участка, вычисленная с использованием федеральной государственной географической информационной системы, обеспечивающей функционирование национальной системы пространственных данных, которой является федеральная государственная географическая информационная система "Единая цифровая платформа "Национальная система пространственных данных" (далее - информационная система), или иных технологических и программных средств с округлением до 1 квадратного метра. Указанное значение площади земельного участка может быть уточнено при проведении кадастровых работ не более чем на десять процентов)	
Обозначение характерных точек границ	Координаты, м (указываются в случае подготовки схемы расположения земельного участка с использованием информационной системы или иных технологических и программных средств. Значения координат, полученные с использованием указанных технологических и программных средств, указываются с округлением до 0,01 метра)	
	<table><tr><th>X</th><th>Y</th></tr><tr><th>1</th><th>2</th></tr><tr><td>н1</td><td>559 614,00</td></tr><tr><td>н2</td><td>559 614,01</td></tr><tr><td>н3</td><td>559 617,15</td></tr><tr><td>н4</td><td>559 619,67</td></tr><tr><td>н5</td><td>559 632,60</td></tr><tr><td>н6</td><td>559 633,59</td></tr><tr><td>н7</td><td>559 634,64</td></tr><tr><td>н8</td><td>559 637,00</td></tr><tr><td>н9</td><td>559 647,27</td></tr><tr><td>н10</td><td>559 664,39</td></tr><tr><td>н11</td><td>559 668,75</td></tr><tr><td>н12</td><td>559 671,40</td></tr><tr><td>н13</td><td>559 660,40</td></tr><tr><td>н14</td><td>559 648,09</td></tr><tr><td>н15</td><td>559 645,08</td></tr><tr><td>н16</td><td>559 643,66</td></tr><tr><td>н17</td><td>559 641,00</td></tr><tr><td>н18</td><td>559 639,31</td></tr><tr><td>н19</td><td>559 632,97</td></tr><tr><td>н20</td><td>559 631,99</td></tr><tr><td>н21</td><td>559 624,59</td></tr><tr><td>н22</td><td>559 623,33</td></tr><tr><td>н1</td><td>559 614,00</td></tr></table>	X	Y	1	2	н1	559 614,00	н2	559 614,01	н3	559 617,15	н4	559 619,67	н5	559 632,60	н6	559 633,59	н7	559 634,64	н8	559 637,00	н9	559 647,27	н10	559 664,39	н11	559 668,75	н12	559 671,40	н13	559 660,40	н14	559 648,09	н15	559 645,08	н16	559 643,66	н17	559 641,00	н18	559 639,31	н19	559 632,97	н20	559 631,99	н21	559 624,59	н22	559 623,33	н1
X	Y	
1	2	
н1	559 614,00	
н2	559 614,01	
н3	559 617,15	
н4	559 619,67	
н5	559 632,60	
н6	559 633,59	
н7	559 634,64	
н8	559 637,00	
н9	559 647,27	
н10	559 664,39	
н11	559 668,75	
н12	559 671,40	
н13	559 660,40	
н14	559 648,09	
н15	559 645,08	
н16	559 643,66	
н17	559 641,00	
н18	559 639,31	
н19	559 632,97	
н20	559 631,99	
н21	559 624,59	
н22	559 623,33	
н1	559 614,00	

Российская Федерация, Ленинградская область, Приозерский район, Приозерск г., Суворова ул., д. 29

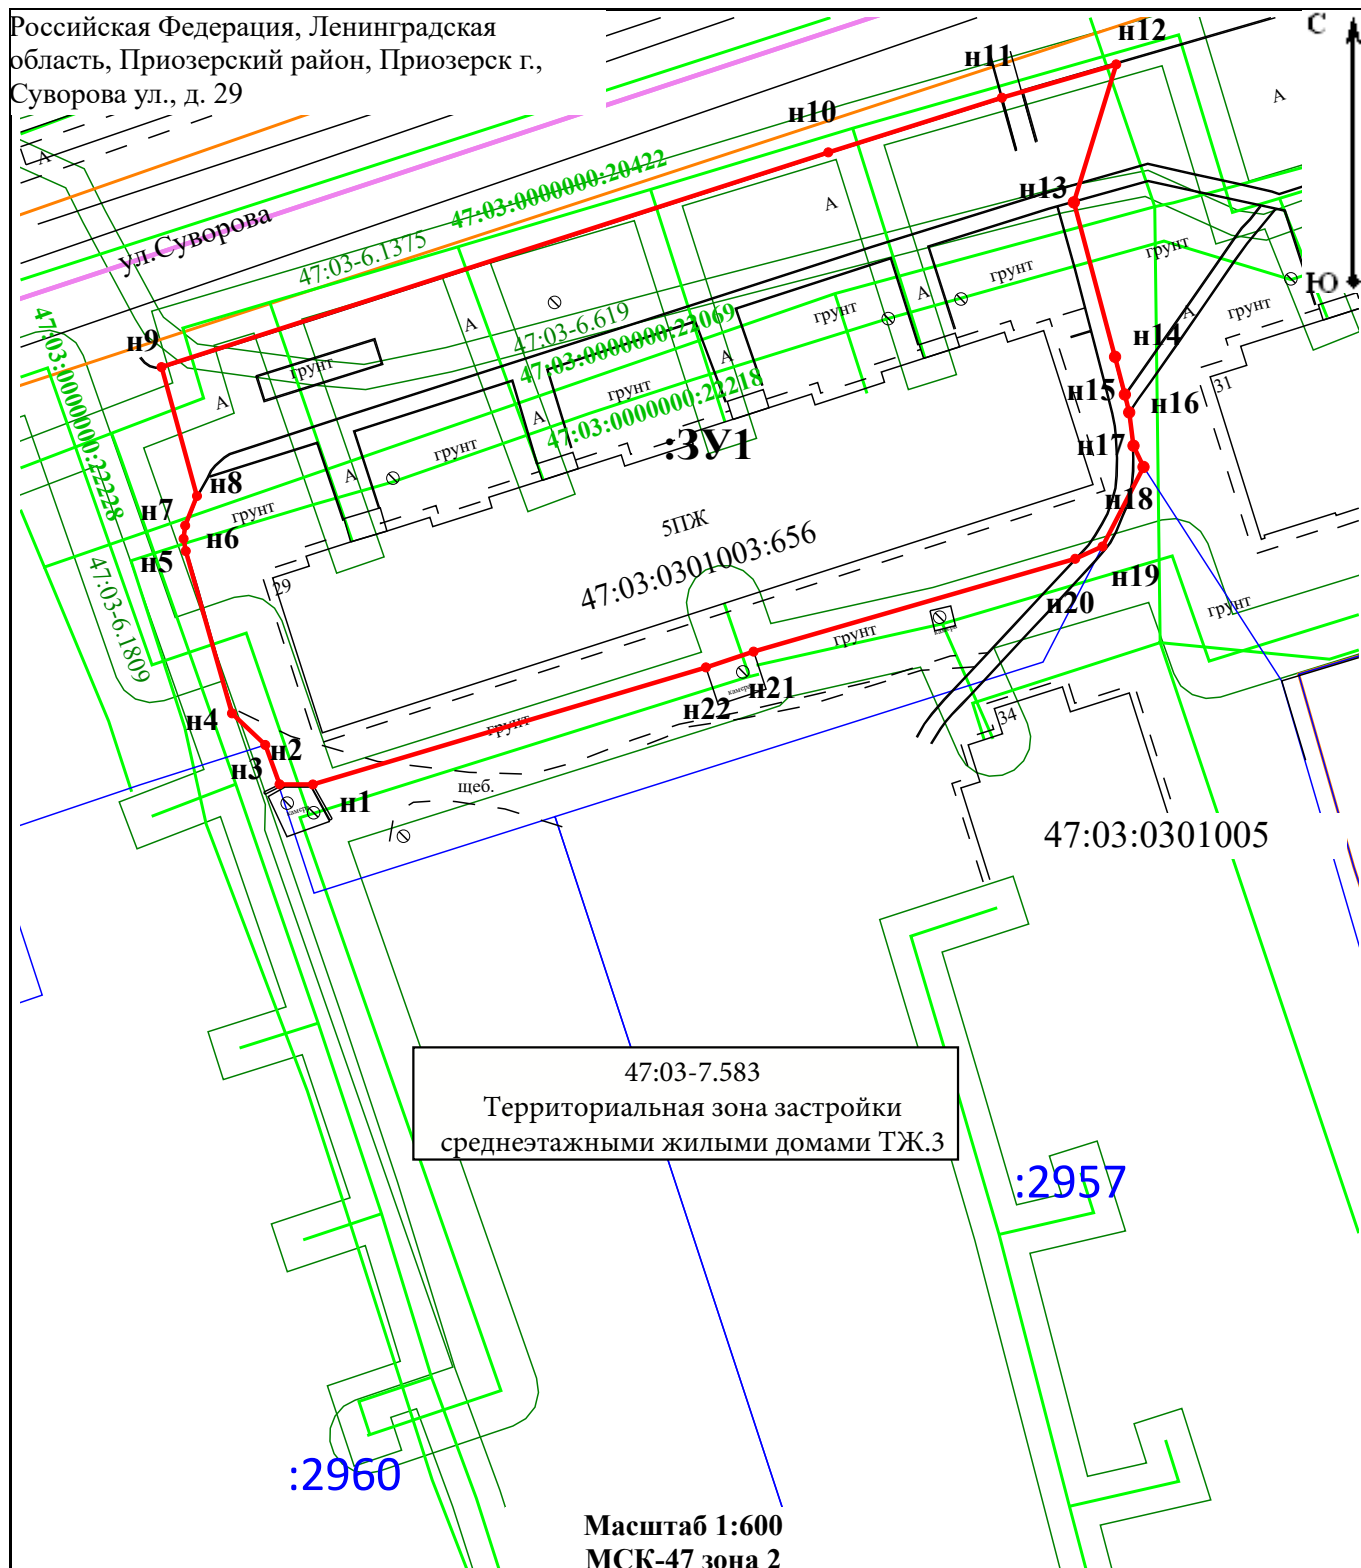

Условные обозначения:

- | | | | |
|---------------|---|--|---|
| | - часть границы, местоположение которой определено при выполнении кадастровых работ | | н1 - новая характерная точка |
| :3У1 | - Образуемый земельный участок | | - часть границы земельных участков, сведения ЕГРН о которой позволяют однозначно определить ее положение на местности |
| :145 | - Обозначение номера земельного участка, сведения о котором содержатся в ЕГРН | | - Граница кадастрового квартала |
| 47:16:0335008 | - Кадастровый квартал | | - Граница ЗОУИТ |
| | - Граница территориальной зоны | | - Граница ОКС |