

Утверждена

Администрации Приозерского муниципального района Ленинградской

(наименование документа об утверждении, включая наименования органов государственной власти или

области

органов местного самоуправления, принявших решение об утверждении схемы или

подписавших соглашение о перераспределении земельных участков)

от


№

Схема расположения земельного участка или земельных участков на кадастровом плане территории

Площадь земельного участка		2 454 м²
(указывается проектная площадь образуемого земельного участка, вычисленная с использованием федеральной государственной географической информационной системы, обеспечивающей функционирование национальной системы пространственных данных, которой является федеральная государственная географическая информационная система "Единая цифровая платформа "Национальная система пространственных данных" (далее - информационная система), или иных технологических и программных средств с округлением до 1 квадратного метра. Указанное значение площади земельного участка может быть уточнено при проведении кадастровых работ не более чем на десять процентов)		
Обозначение характерных точек границ	Координаты, м	
	(указываются в случае подготовки схемы расположения земельного участка с использованием информационной системы или иных технологических и программных средств. Значения координат, полученные с использованием указанных технологических и программных средств, указываются с округлением до 0,01 метра)	
	X	Y
1	2	3
н1	559 782,40	2 205 693,33
н2	559 789,14	2 205 714,04
н3	559 789,25	2 205 715,05
н4	559 789,25	2 205 715,65
н5	559 788,90	2 205 716,33
н6	559 788,54	2 205 716,50
н7	559 718,94	2 205 738,56
н8	559 717,97	2 205 738,72
н9	559 716,92	2 205 738,77
н10	559 715,48	2 205 738,67
н11	559 714,46	2 205 738,54
н12	559 713,95	2 205 738,46
н13	559 712,58	2 205 737,87
н14	559 712,14	2 205 737,64
н15	559 711,38	2 205 736,98
н16	559 710,46	2 205 735,77
н17	559 709,90	2 205 734,95
н18	559 709,40	2 205 734,08
н19	559 709,17	2 205 733,62
н20	559 701,70	2 205 710,11
н21	559 701,62	2 205 709,23
н22	559 703,24	2 205 706,54
н23	559 706,15	2 205 704,47
н24	559 708,98	2 205 703,45
н25	559 726,92	2 205 703,97
н26	559 731,72	2 205 703,84
н27	559 736,74	2 205 702,94
н28	559 751,64	2 205 698,70
н29	559 763,08	2 205 695,45

1	2	3
н30	559 776,85	2 205 690,97
н31	559 777,89	2 205 690,80
н32	559 778,53	2 205 690,83
н33	559 779,54	2 205 690,98
н34	559 780,43	2 205 691,28
н35	559 781,34	2 205 691,78
н36	559 781,90	2 205 692,26
н1	559 782,40	2 205 693,33

Российская Федерация, Ленинградская область, Приозерский район, Приозерск г., Суворова ул., д. 34

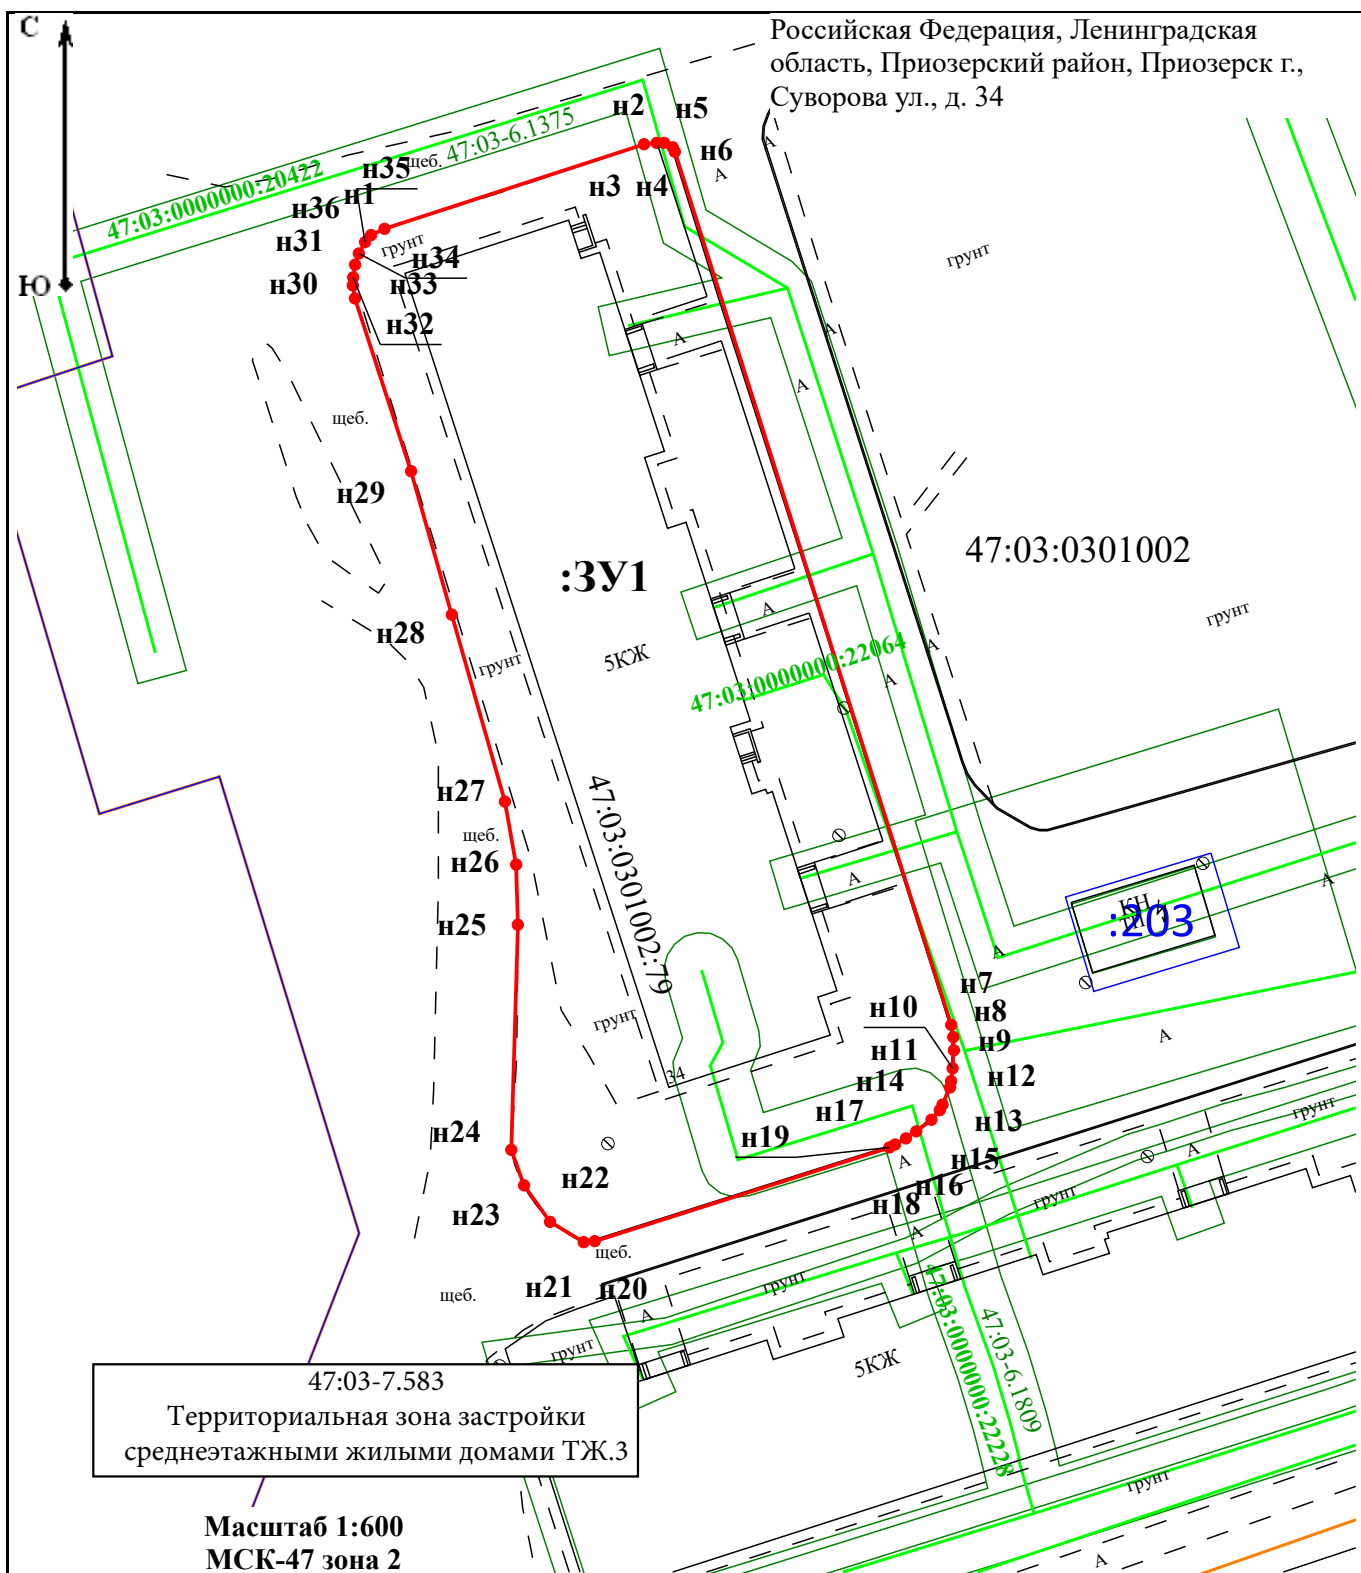

47:03-7.583
Территориальная зона застройки
среднеэтажными жилыми домами ТЖ.3

Масштаб 1:600
МСК-47 зона 2

Условные обозначения:

- - часть границы, местоположение которой определено при выполнении кадастровых работ
- :3У1 - Образуемый земельный участок
- :145 - Обозначение номера земельного участка, сведения о котором содержатся в ЕГРН
- 47:16:0335008 - Кадастровый квартал
- - Граница территориальной зоны
- n1 - новая характерная точка
- - часть границы земельных участков, сведения ЕГРН о которой позволяют однозначно определить ее положение на местности
- - Граница кадастрового квартала
- - Граница ЗОУИТ
- - Граница ОКС