

Утверждена**Администрации Приозерского муниципального района Ленинградской**

(наименование документа об утверждении, включая наименования органов государственной власти или

области

органов местного самоуправления, принявших решение об утверждении схемы или

подписавших соглашение о перераспределении земельных участков)


от _____

№ _____

**Схема расположения земельного участка или земельных
участков на кадастровом плане территории**

Площадь земельного участка _____ 2 589 м²																																						
(указывается проектная площадь образуемого земельного участка, вычисленная с использованием федеральной государственной географической информационной системы, обеспечивающей функционирование национальной системы пространственных данных, которой является федеральная государственная географическая информационная система "Единая цифровая платформа "Национальная система пространственных данных" (далее - информационная система), или иных технологических и программных средств с округлением до 1 квадратного метра. Указанное значение площади земельного участка может быть уточнено при проведении кадастровых работ не более чем на десять процентов)																																						
Обозначение характерных точек границ	Координаты, м (указываются в случае подготовки схемы расположения земельного участка с использованием информационной системы или иных технологических и программных средств. Значения координат, полученные с использованием указанных технологических и программных средств, указываются с округлением до 0,01 метра)																																					
	<table><tr><th>X</th><th>Y</th></tr><tr><th>1</th><th>2</th></tr><tr><td>н1</td><td>559 098,94</td></tr><tr><td>н2</td><td>559 096,35</td></tr><tr><td>н3</td><td>559 105,52</td></tr><tr><td>н4</td><td>559 106,41</td></tr><tr><td>н5</td><td>559 107,16</td></tr><tr><td>н6</td><td>559 107,57</td></tr><tr><td>н7</td><td>559 108,47</td></tr><tr><td>н8</td><td>559 143,73</td></tr><tr><td>н9</td><td>559 146,11</td></tr><tr><td>н10</td><td>559 158,31</td></tr><tr><td>н11</td><td>559 159,90</td></tr><tr><td>н12</td><td>559 160,76</td></tr><tr><td>н13</td><td>559 161,54</td></tr><tr><td>н14</td><td>559 163,05</td></tr><tr><td>н15</td><td>559 163,81</td></tr><tr><td>н16</td><td>559 170,63</td></tr><tr><td>н1</td><td>559 098,94</td></tr></table>	X	Y	1	2	н1	559 098,94	н2	559 096,35	н3	559 105,52	н4	559 106,41	н5	559 107,16	н6	559 107,57	н7	559 108,47	н8	559 143,73	н9	559 146,11	н10	559 158,31	н11	559 159,90	н12	559 160,76	н13	559 161,54	н14	559 163,05	н15	559 163,81	н16	559 170,63	н1
X	Y																																					
1	2																																					
н1	559 098,94																																					
н2	559 096,35																																					
н3	559 105,52																																					
н4	559 106,41																																					
н5	559 107,16																																					
н6	559 107,57																																					
н7	559 108,47																																					
н8	559 143,73																																					
н9	559 146,11																																					
н10	559 158,31																																					
н11	559 159,90																																					
н12	559 160,76																																					
н13	559 161,54																																					
н14	559 163,05																																					
н15	559 163,81																																					
н16	559 170,63																																					
н1	559 098,94																																					

Российская Федерация, Ленинградская область, Приозерский район, Приозерск г., Калинина ул., д. 20

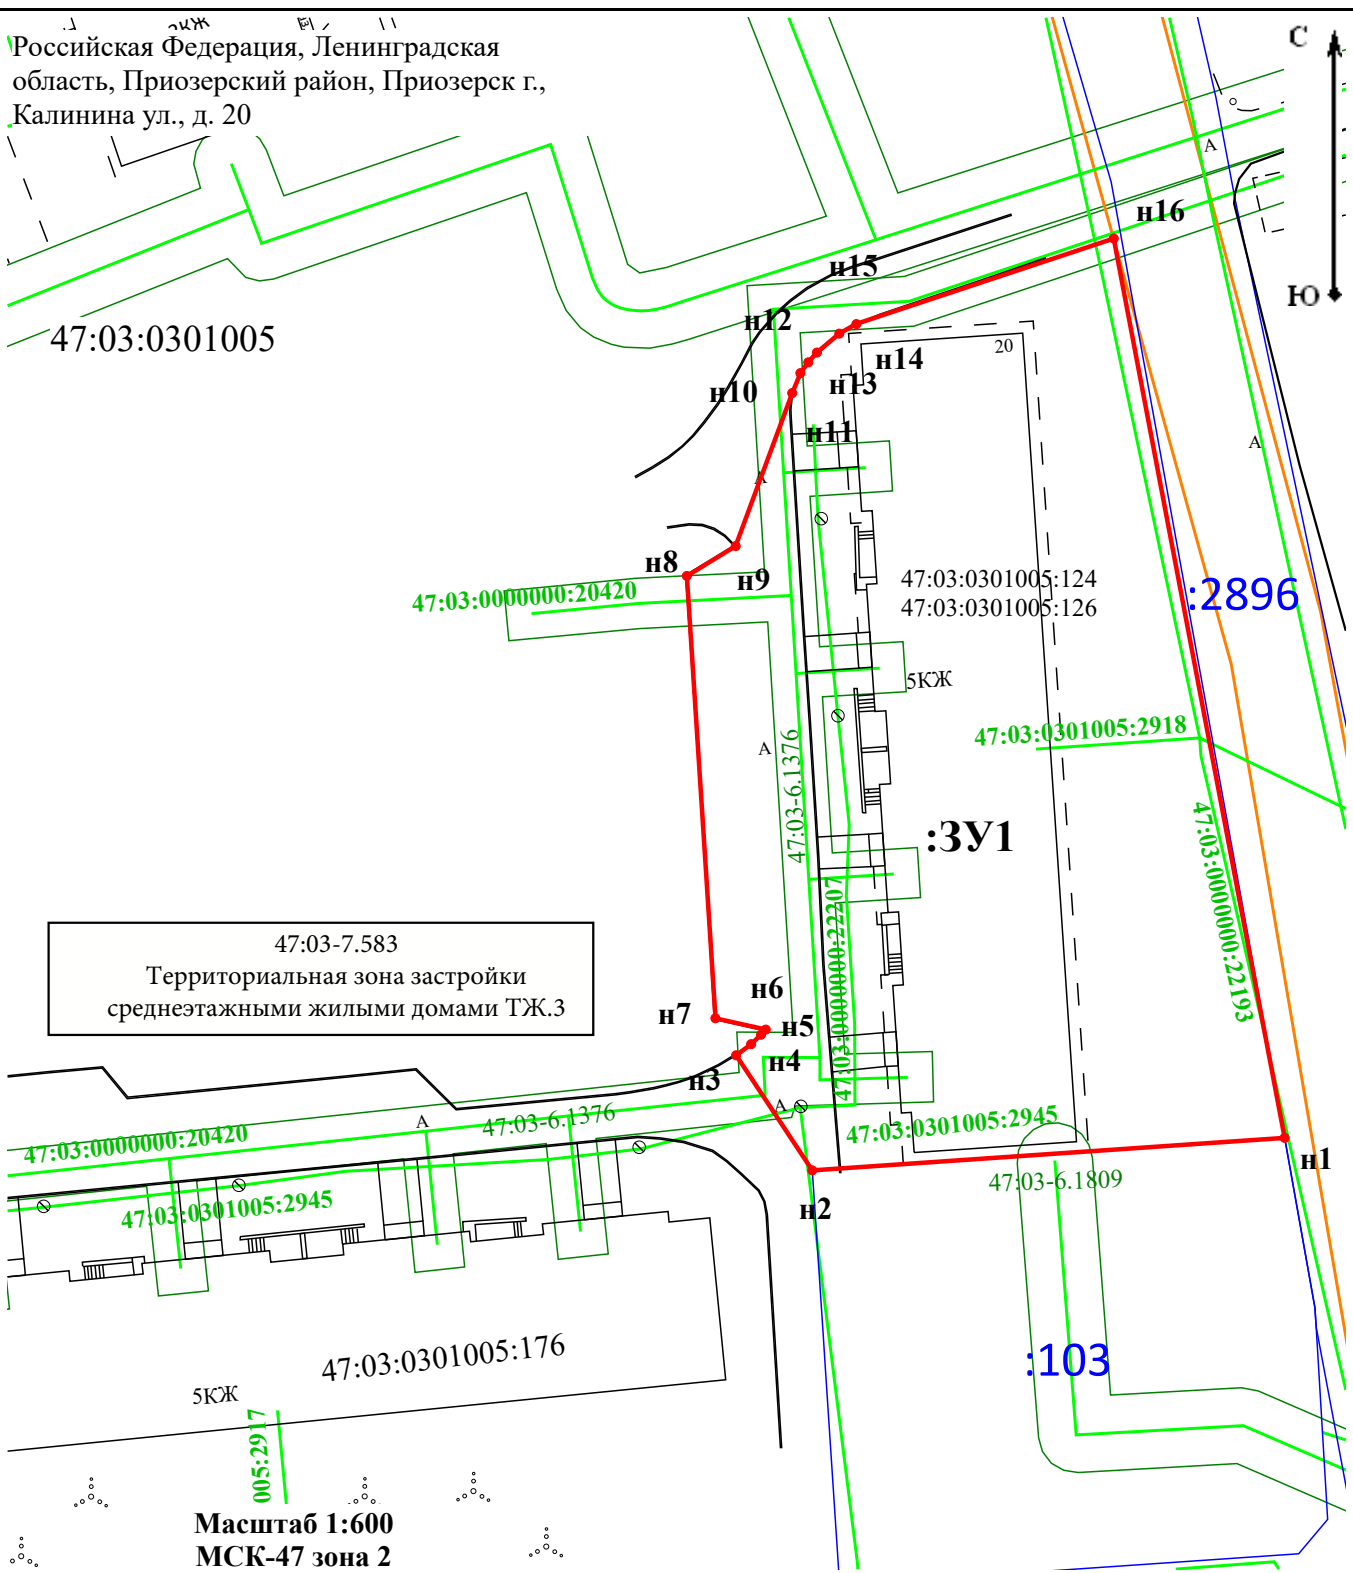

Условные обозначения:

- - часть границы, местоположение которой определено при выполнении кадастровых работ
- :3У1 - Образуемый земельный участок
- :145 - Обозначение номера земельного участка, сведения о котором содержатся в ЕГРН
- 47:16:0335008 - Кадастровый квартал
- - Граница территориальной зоны

- n1 - новая характерная точка
- - часть границы земельных участков, сведения ЕГРН о которой позволяют однозначно определить ее положение на местности
- - Граница кадастрового квартала
- - Граница ЗОУИТ
- - Граница ОКС