

Утверждена

(наименование документа об утверждении, включая наименования

органов государственной власти или органов местного

самоуправления, принявших решение об утверждении схемы

или подписавших соглашение о перераспределении земельных участков)

от

№

**Схема расположения земельного участка или земельных участков
на кадастровом плане территории****Условный номер земельного участка**

(указывается в случае, если предусматривается образование двух и более земельных участков)

Площадь земельного участка 1500 м²

(указывается проектная площадь образуемого земельного участка, вычисленная с использованием технологических и программных средств, в том числе размещенных на официальном сайте федерального органа исполнительной власти, уполномоченного Правительством Российской Федерации на осуществление государственного кадастрового учета, государственной регистрации прав, ведение Единого государственного реестра недвижимости и предоставление сведений, содержащихся в Едином государственном реестре недвижимости, в информационно-телекоммуникационной сети "Интернет" (далее - официальный сайт), с округлением до 1 квадратного метра. Указанное значение площади земельного участка может быть уточнено при проведении кадастровых работ не более чем на десять процентов)

**Обозначение характерных точек
границ****Координаты, м**

(указываются в случае подготовки схемы расположения земельного участка с использованием технологических и программных средств, в том числе размещенных на официальном сайте. Значения координат, полученные с использованием указанных технологических и программных средств, указываются с округлением до 0,01 метра)

X**Y****1****2****3**

1

518597.01

2212387.36

2

518620.04

2212421.40

3

518589.76

2212441.93

4

518567.18

2212410.34

5

518579.85

2212399.37

1

518597.01

2212387.36

Кадастровый квартал: 47:03:0808003

Площадь: 1500 кв.м.


Местоположение: Ленинградская область, Приозерский муниципальный район, Громовское сельское поселение, п. Громово

Вид разрешенного использования: для индивидуального жилищного строительства

Образуемый участок полностью расположен в Водоохранной зоне о.Суходольское (Суванто-Ярви) - 47:03-6.2618

Схема расположения земельного участка или земельных участков на кадастровом плане территории

МСК-47, зона 2

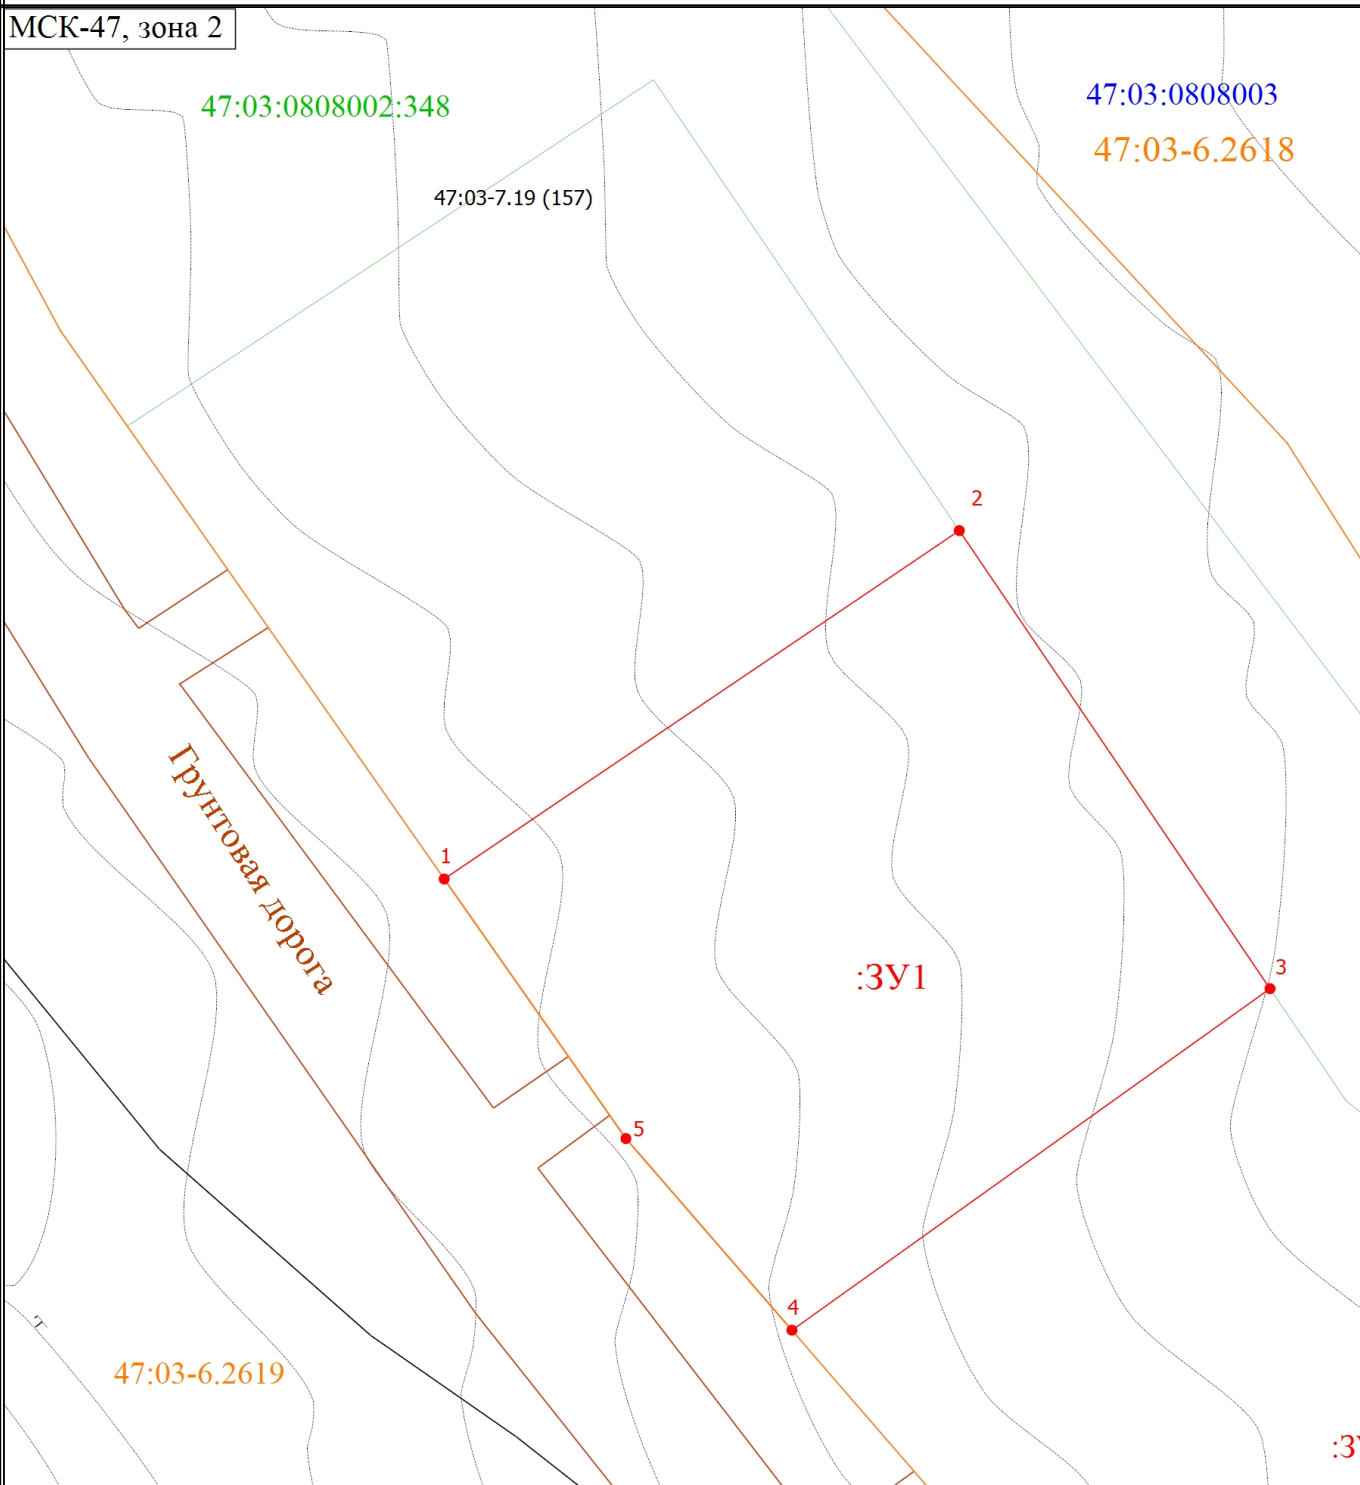

Условные обозначения

- - Часть границы, местоположение которой определено при выполнении кадастровых работ
- - Характерная точка границы земельного участка, сведения ЕГРН о которой соответствуют требованиям, установленным в соответствии с частью 13 статьи 22 Федерального закона от 13 июля 2015 г. N 218-ФЗ "О государственной регистрации недвижимости"
- 1 - Обозначение новой характерной точки
- - Характерная точка границы земельного участка, сведения о которой отсутствуют в ЕГРН, местоположение которой определено при кадастровых работах (новая характерная точка)
- 47:03:0808002:348 - Кадастровый номер земельного участка
- - Территориальная зона 47:03-7.19 — Жилая зона
- :3У1 - Образующий контур земельного участка
- 47:03-7.19 (157) - Территориальная зона 47:03-7.19 — Жилая зона
- 47:03:0808003 - Номер кадастрового квартала