

## Описание местоположения границ

### Публичный сервитут

(наименование объекта, местоположение границ которого описано (далее - объект))

#### Раздел 1

#### Сведения об объекте

№ п/п	Характеристики объекта	Описание характеристик
1	2	3
1.	Местоположение объекта	Ленинградская область, м. р-н Приозерский, с.п Петровское
2.	Площадь объекта +/- величина погрешности определения площади (Р +/- Дельта Р)	1913 +/- 9 м <sup>2</sup>
3.	Иные характеристики объекта	Публичный сервитут в целях размещения (строительства и эксплуатации) объекта электросетевого хозяйства ВЛИ-0,4кВ

## Раздел 2

### Сведения о местоположении границ объекта

1. Система координат МСК 47 зона 2

2. Сведения о характерных точках границ объекта

Обозначение характерных точек границ	Координаты, м		Метод определения координат характерной точки	Средняя квадратическая погрешность положения характерной точки (Mt), м	Описание обозначения точки на местности (при наличии)
	X	Y			
1	2	3	4	5	6
1	515367.24	2213300.53	Аналитический метод	0.20	-
2	515369.89	2213303.53	Аналитический метод	0.20	-
3	515270.25	2213391.39	Аналитический метод	0.20	-
4	515258.66	2213397.01	Аналитический метод	0.20	-
5	515259.05	2213424.00	Аналитический метод	0.20	-
6	515259.13	2213457.38	Аналитический метод	0.20	-
7	515261.31	2213487.63	Аналитический метод	0.20	-
8	515280.89	2213476.44	Аналитический метод	0.20	-
9	515307.91	2213449.61	Аналитический метод	0.20	-
10	515335.10	2213422.95	Аналитический метод	0.20	-
11	515363.74	2213394.36	Аналитический метод	0.20	-
12	515391.08	2213367.17	Аналитический метод	0.20	-
13	515414.11	2213344.27	Аналитический метод	0.20	-
14	515416.93	2213347.11	Аналитический метод	0.20	-
15	515393.90	2213370.01	Аналитический метод	0.20	-
16	515377.80	2213385.40	Аналитический метод	0.20	-
17	515366.56	2213397.20	Аналитический метод	0.20	-
18	515337.92	2213425.79	Аналитический метод	0.20	-
19	515310.71	2213452.45	Аналитический метод	0.20	-
20	515283.33	2213479.66	Аналитический метод	0.20	-
21	515257.77	2213494.25	Аналитический метод	0.20	-
22	515255.13	2213457.52	Аналитический метод	0.20	-

## 2. Сведения о характерных точках границ объекта

Обозначение характерных точек границ	Координаты, м		Метод определения координат характерной точки	Средняя квадратическая погрешность положения характерной точки (Mt), м	Описание обозначения точки на местности (при наличии)
	X	Y			
1	2	3	4	5	6
23	515255.05	2213424.05	Аналитический метод	0.20	-
24	515254.66	2213396.96	Аналитический метод	0.20	-
25	515232.38	2213384.95	Аналитический метод	0.20	-
26	515234.28	2213381.43	Аналитический метод	0.20	-
27	515256.69	2213393.51	Аналитический метод	0.20	-
28	515268.02	2213388.03	Аналитический метод	0.20	-
1	515367.24	2213300.53	Аналитический метод	0.20	-

## 3. Сведения о характерных точках части (частей) границы объекта

Обозначение характерных точек части границы	Координаты, м		Метод определения координат характерной точки	Средняя квадратическая погрешность положения характерной точки (Mt), м	Описание обозначения точки на местности (при наличии)
	X	Y			
1	2	3	4	5	6
-	-	-	-	-	-

### Раздел 3

#### Сведения о местоположении измененных (уточненных) границ объекта

1. Система координат -

2. Сведения о характерных точках границ объекта

Обозначение характерных точек границ	Существующие координаты, м		Измененные (уточненные) координаты, м		Метод определения координат характерной точки	Средняя квадратическая погрешность положения характерной точки (M <sub>t</sub> ), м	Описание обозначения точки на местности (при наличии)
	X	Y	X	Y			
1	2	3	4	5	6	7	8
-	-	-	-	-	-	-	

3. Сведения о характерных точках части (частей) границы объекта

Обозначение характерных точек части границы	Существующие координаты, м		Измененные (уточненные) координаты, м		Метод определения координат характерной точки	Средняя квадратическая погрешность положения характерной точки (M <sub>t</sub> ), м	Описание обозначения точки на местности (при наличии)
	X	Y	X	Y			
1	2	3	4	5	6	7	8
-	-	-	-	-	-	-	

**Схема расположения границ публичного сервитута на кадастровом плане территории**


Описание местоположения публичного сервитута: Российская Федерация, Ленинградская область, Приозерский муниципальный район, Петровское сельское поселение

Площадь публичного сервитута: 1913 кв.м

Кадастровый номер земельного участка: 47:03:0710001:851, 47:03:0710001:583, 47:03:0710001:839, 47:03:0710001:838, 47:03:0710001:763, 47:03:0710001:764, 47:03:0710001:596, 47:03:0710001:597, 47:03:0710001:598, 47:03:0710001:604, 47:03:0710001:603, 47:03:0710001:771, 47:03:0710001:770, 47:03:0710001:1281, 47:03:0710001:1351

Система координат: МСК 47 зона 2

Обозначение характерных точек границы	Координаты, м		Обозначение характерных точек границы	Координаты, м		Обозначение характерных точек границы	Координаты, м	
	X	Y		X	Y		X	Y
1	2	3	1	2	3	1	2	3
1	515367.24	2213300.53	11	515363.74	2213394.36	21	515257.77	2213494.25
2	515369.89	2213303.53	12	515391.08	2213367.17	22	515255.13	2213457.52
3	515270.25	2213391.39	13	515414.11	2213344.27	23	515255.05	2213424.05
4	515258.66	2213397.01	14	515416.93	2213347.11	24	515254.66	2213396.96
5	515259.05	2213424.00	15	515393.90	2213370.01	25	515232.38	2213384.95
6	515259.13	2213457.38	16	515377.80	2213385.40	26	515234.28	2213381.43
7	515261.31	2213487.63	17	515366.56	2213397.20	27	515256.69	2213393.51
8	515280.89	2213476.44	18	515337.92	2213425.79	28	515268.02	2213388.03
9	515307.91	2213449.61	19	515310.71	2213452.45	1	515367.24	2213300.53
10	515335.10	2213422.95	20	515283.33	2213479.66			

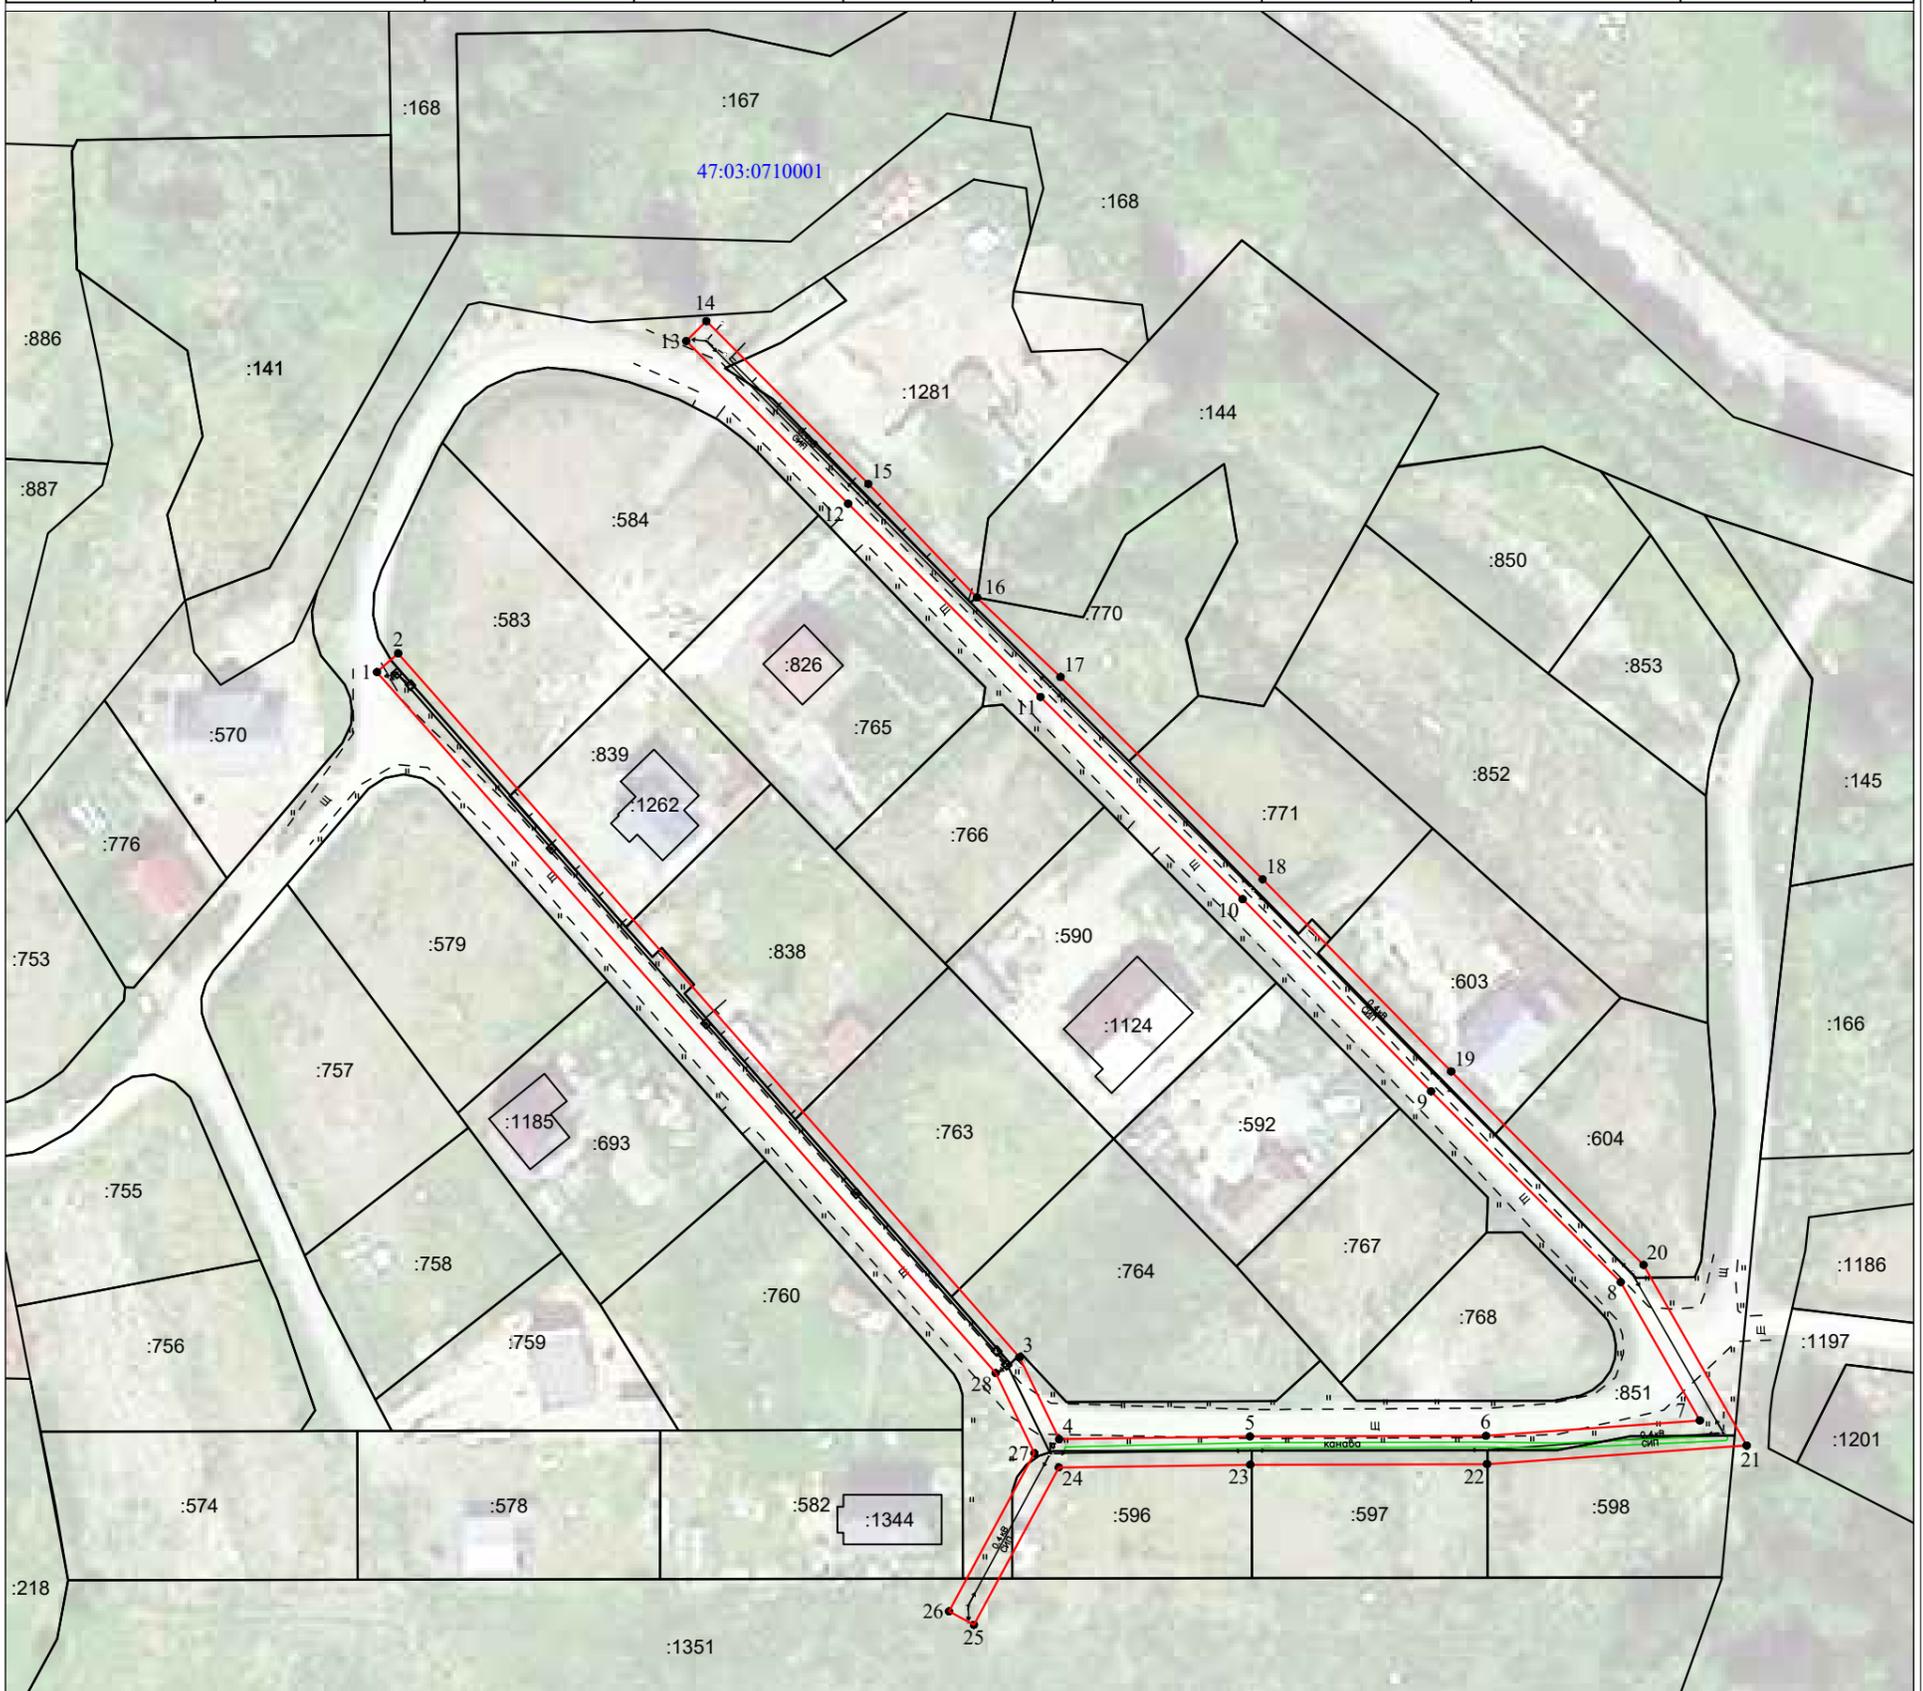

Масштаб 1:1000

Условные обозначения:

- - граница публичного сервитута
- 47:03:0710001 - номер кадастрового квартала
- :763 - кадастровый номер объекта недвижимости, сведения о котором внесены в ЕГРН
- граница объекта недвижимости, сведения о котором внесены в ЕГРН