

Управление Федеральной службы государственной регистрации, кадастра и картографии по Ленинградской области

полное наименование органа регистрации прав

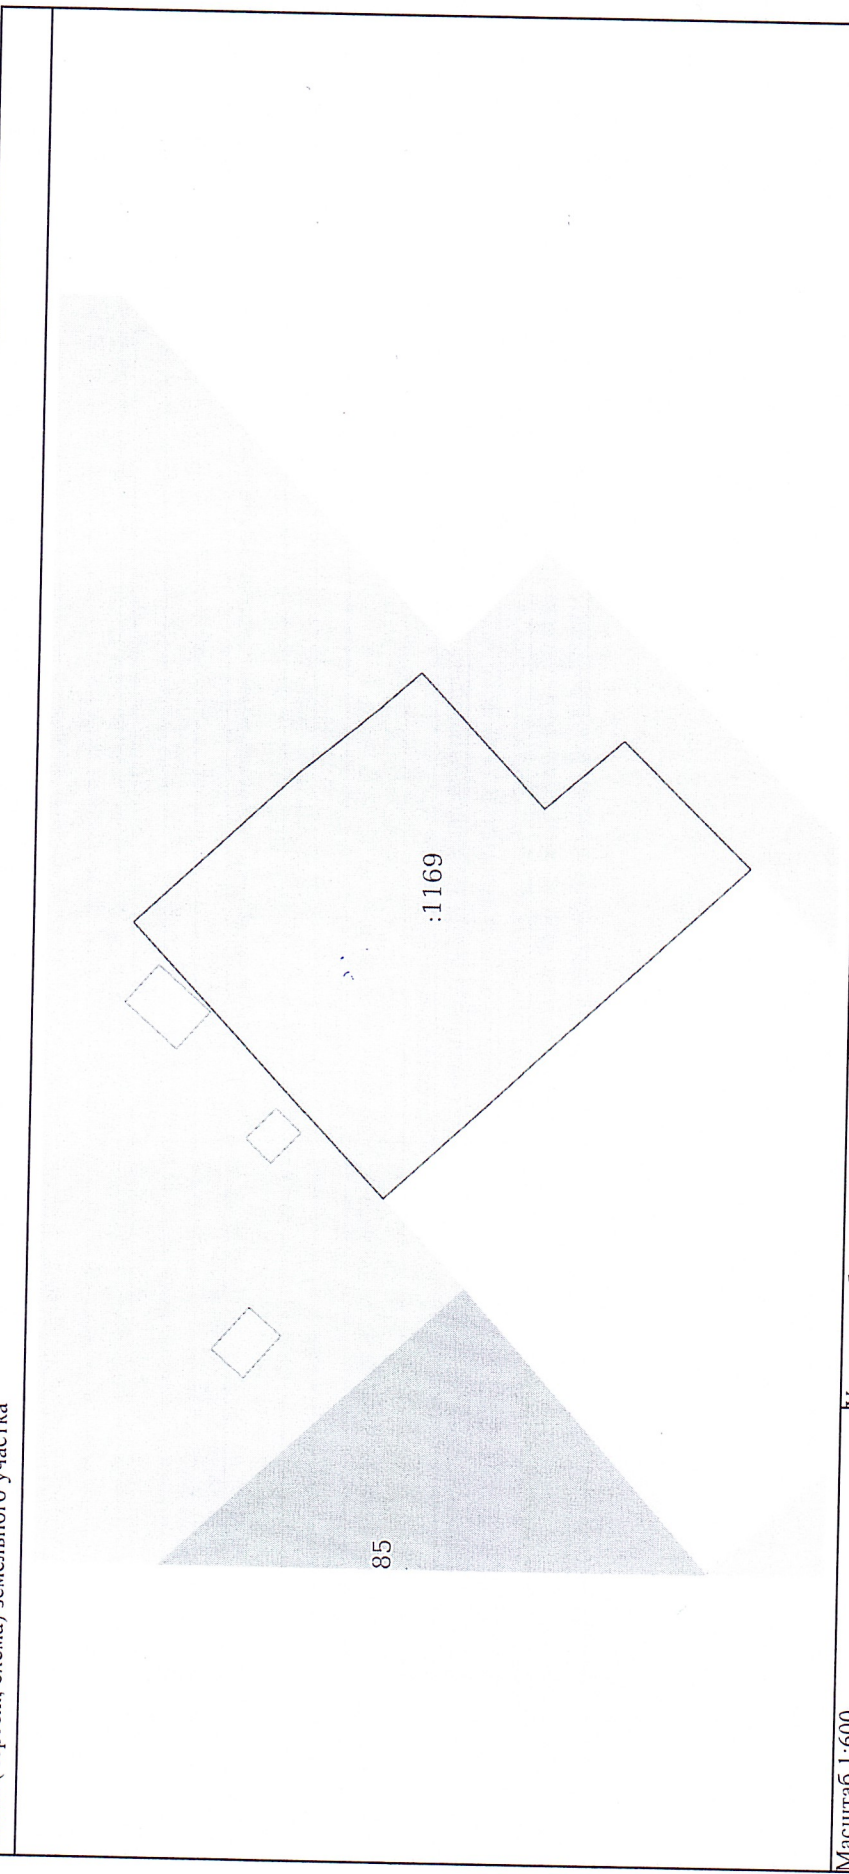
Выписка из Единого государственного реестра недвижимости об основных характеристиках и зарегистрированных правах на объект недвижимости

Сведения об основных характеристиках объекта недвижимости

В Единый государственный реестр недвижимости внесены следующие сведения:

Земельный участок				Раздел 1 Лист	
вид объекта недвижимости					
Лист № 1 раздела 1	Всего листов раздела 1: 1	Всего разделов: 2	Всего листов выписки: 2		
28.01.2025г.					
Кадастровый номер:		47:03:0210002:1169			
Номер кадастрового квартала:		47:03:0210002			
Дата присвоения кадастрового номера:		28.01.2025			
Ранее присвоенный государственный учетный номер:		данные отсутствуют			
Местоположение:		Ленинградская область, Приозерский муниципальный район, Ларионовское сельское поселение, пос. Ларионово			
Площадь, м2:		1200 +/- 7			
Кадастровая стоимость, руб:		не определена			
Кадастровые номера расположенных в пределах земельного участка объектов недвижимости:		данные отсутствуют			
Категория земель:		Земли населенных пунктов			
Виды разрешенного использования:		Для индивидуального жилищного строительства (2.1*)			
Статус записи об объекте недвижимости:		Сведения об объекте недвижимости имеют статус "актуальные"			
Особые отметки:		Сведения, необходимые для заполнения раздела: 2 - Сведения о зарегистрированных правах, отсутствуют.			
Получатель выписки:		Администрация Ларионовского сельского поселения (представитель правообладателя), Правообладатель: Администрация Ларионовского сельского поселения			

ПОЛНОЕ НАИМЕНОВАНИЕ ДОЛЖНОСТИ		ДОКУМЕНТ ПОДПИСАН		инициалы, фамилия	
		ЭЛЕКТРОННОЙ ПОДПИСЬЮ			
		<div>Сертификат: 000F00DC1K1A023B645071E2579BFFH50 Владелец: ФЕДЕРАЛЬНАЯ СЛУЖБА ГОСУДАРСТВЕННОЙ РЕГИСТРАЦИИ, КАДАСТРА И КАРТОГРАФИИ Действителен с 02.08.2024 по 26.10.2025</div>		60	

Земельный участок			
вид объекта недвижимости			
Лист № 1 раздела 3	Всего листов раздела 3: 1	Всего разделов: 2	Всего листов выписки: 2
28.01.2025г.			
Кадастровый номер:		47:03:0210002:1169	
План (чертеж, схема) земельного участка			
			
Масштаб 1:600		Условные обозначения:	
полное наименование должности			
инициалы, фамилия			

ДОКУМЕНТ ПОДПИСАН  
ЭЛЕКТРОННОЙ ПОДПИСЬЮ

Сертификат: 0004F0BDC181A023B64507E1E2579BFFB50  
Владелец: ФЕДЕРАЛЬНАЯ СЛУЖБА ГОСУДАРСТВЕННОЙ  
РЕГИСТРАЦИИ, КАДАСТРА И КАРТОГРАФИИ  
Действителен с 02.08.2024 по 26.10.2025