

С
Ю

Схема расположения земельного участка
на кадастровом плане территории(47:03:0505002)

условный номер земельного участка :3У1

Площадь земельного участка 1132 кв.м

25


2025

2136

Обозначение характерных точек границ	Координаты,м	
	X	Y
1	525436.21	2186885.28
2	525438.52	2186907.67
3	525397.61	2186919.49
4	525389.74	2186892.23
5		

зона ТСХ-2

категория земель-земли населенных пунктов
разрешенное использование- ведение садоводства

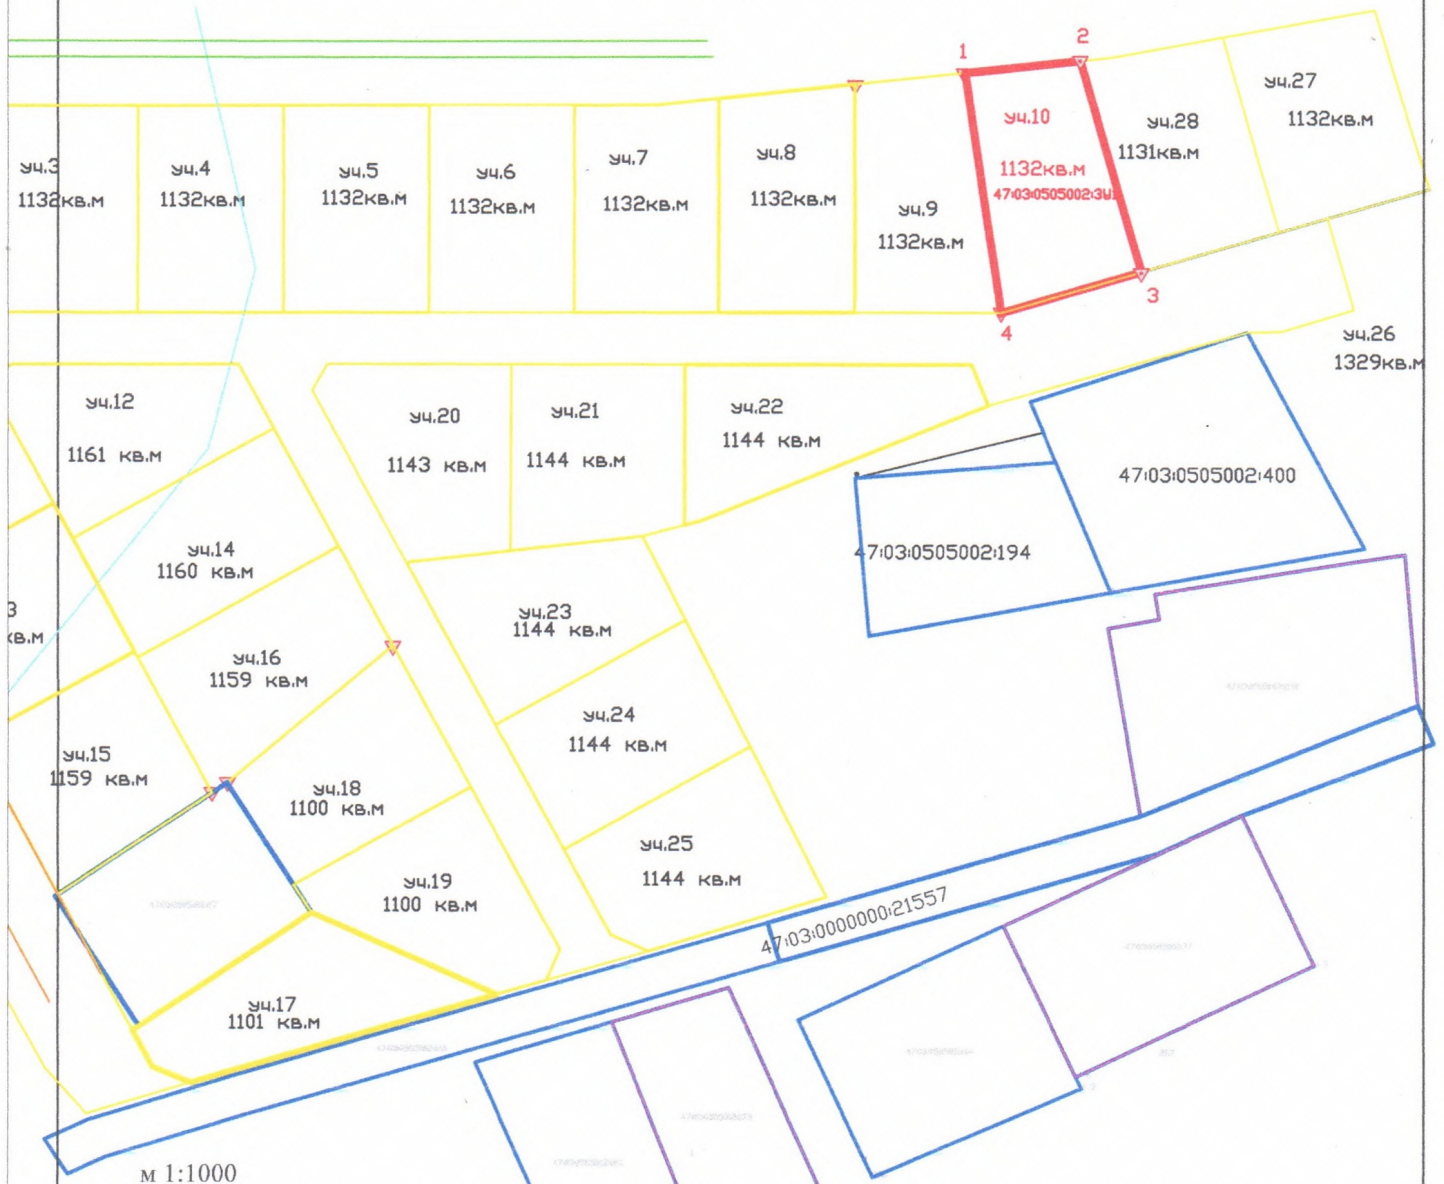

УСЛОВНЫЕ ОБОЗНАЧЕНИЯ

- Граница земельного участка
- Граница земельного участка по сведениям ЕГРН
- == существующие проезды,проходы к образуемому земельному участку
- == охранная зона нв ЛЭП (2 м от оси в обе стороны)

47:03:0505002 обозначение кадастрового квартала

47:03:0505002:3У1 обозначение образуемого земельного участка