

С  
▲ Схема расположения земельного участка  
на кадастровом плане территории (47:03:0505002)

▲ условный номер земельного участка :391

Ю Площадь земельного участка 1131 кв.м

25

2025


2136

Обозначение характерных точек границ	Координаты, м	
	X	Y
1	525438.52	2186907.67
2	525439.19	2186914.21
3	525443.00	2186935.31
4	525405.33	2186946.19
5	525397.61	2186919.49

зона ТСХ-2

категория земель-земли населенных пунктов

разрешенное использование- ведение садоводства

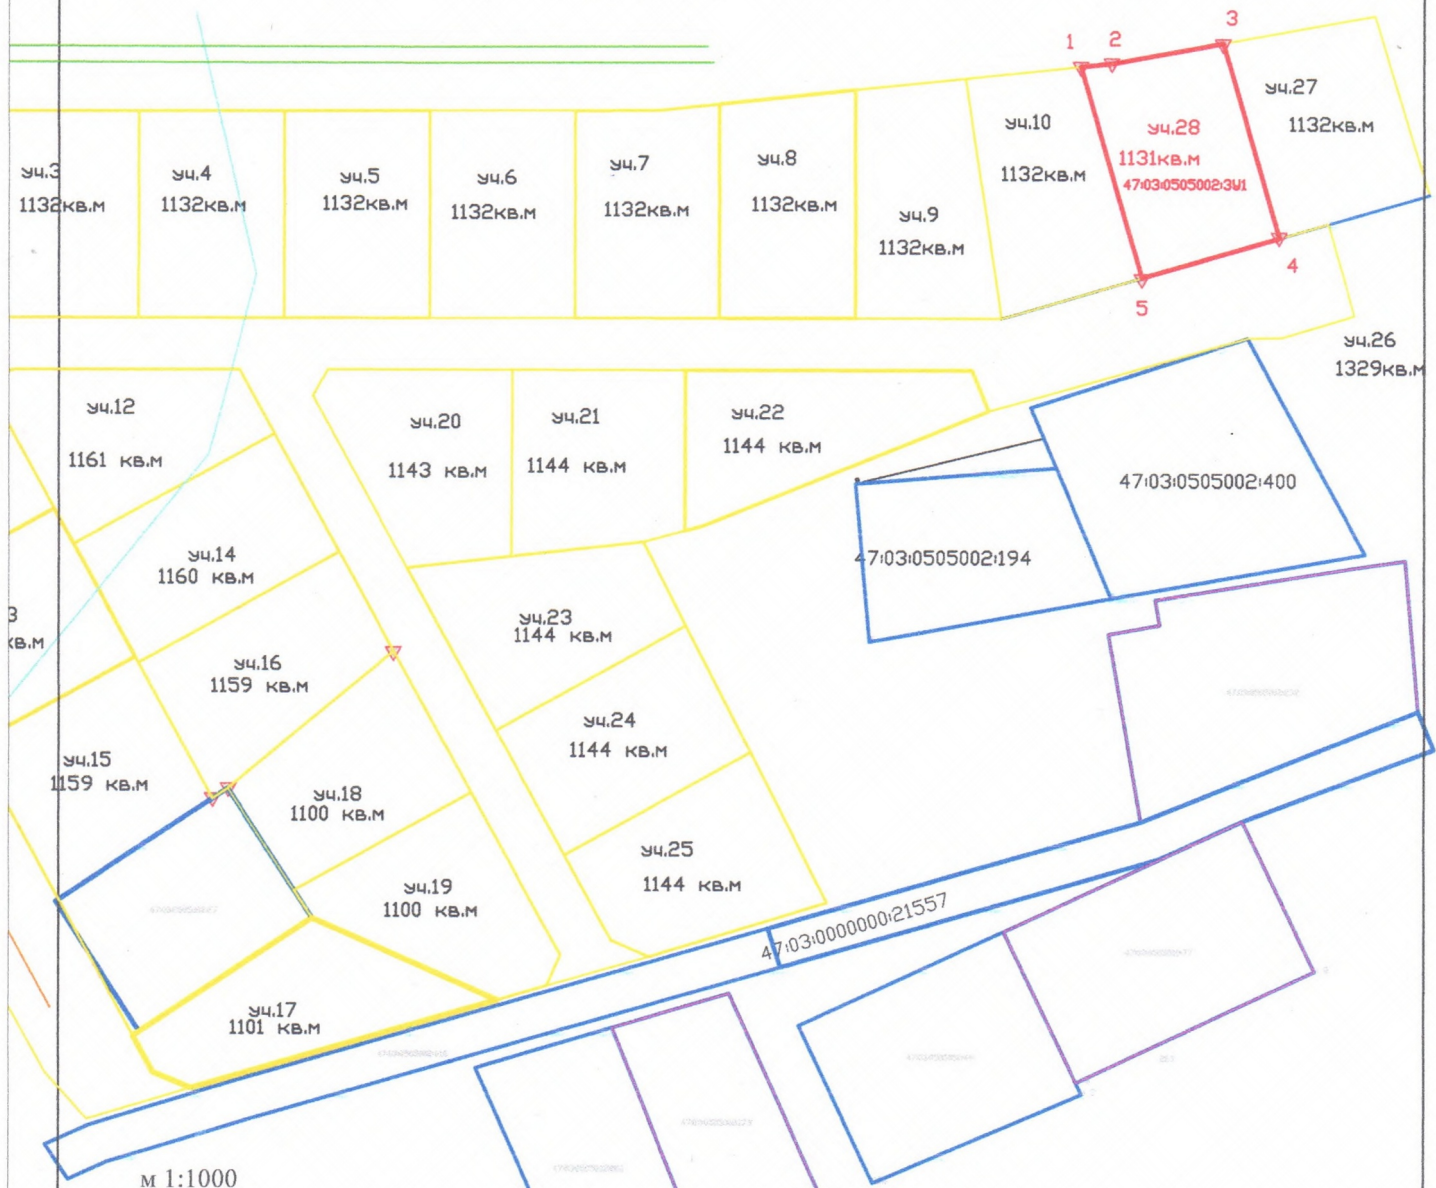

#### УСЛОВНЫЕ ОБОЗНАЧЕНИЯ

- Граница земельного участка
- Граница земельного участка по сведениям ЕГРН
- == существующие проезды, проходы к образуемому земельному участку
- == охранная зона НВ ЛЭП (2 м от оси в обе стороны)

47:03:0505002 обозначение кадастрового квартала

47:03:0505002:391 обозначение образуемого земельного участка