

Утверждена

Постановлением Администрации Приозерского муниципального района

Ленинградской области

инженер-кадастровый инженер

инженер-кадастровый инженер


инженер-кадастровый инженер

Схема расположения земельного участка
на кадастровом плане территории (47:03:0218001)

условный номер земельного участка :391

Площадь земельного участка 620 кв.м

ОБОЗНАЧЕНИЕ ХАРАКТЕРНЫХ ТОЧЕК ГРАНИЦ	КООРДИНАТЫ, м	
	X	Y
1	549770.59	2214717.43
2	549797.61	2214745.91
3	549781.97	2214759.81
4	549779.89	2214750.33
5	549772.99	2214739.78
6	549765.42	2214733.38
7	549756.35	2214731.03

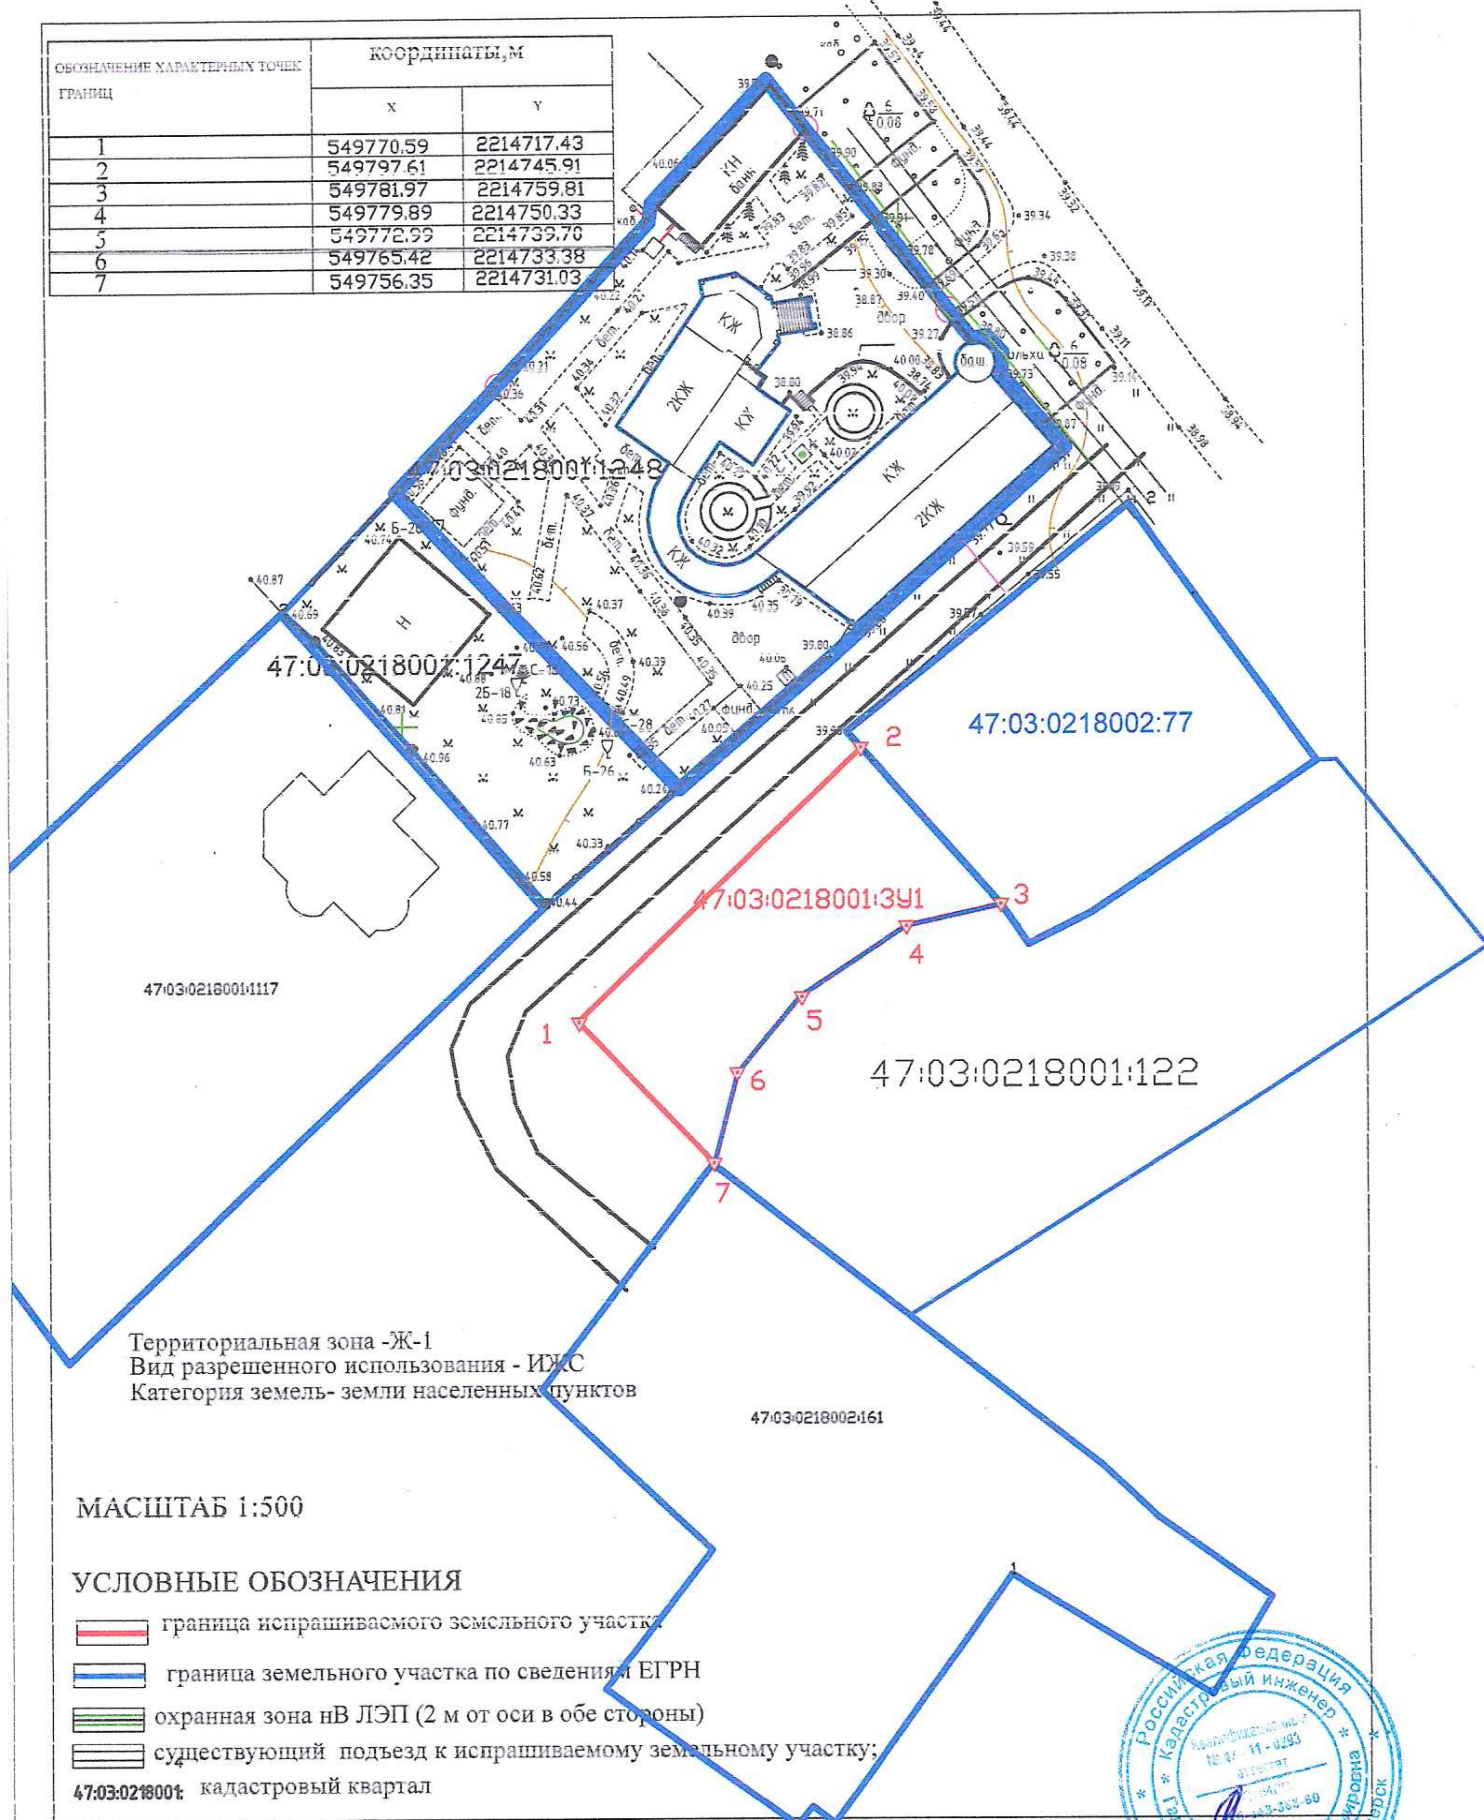

ИИТ