


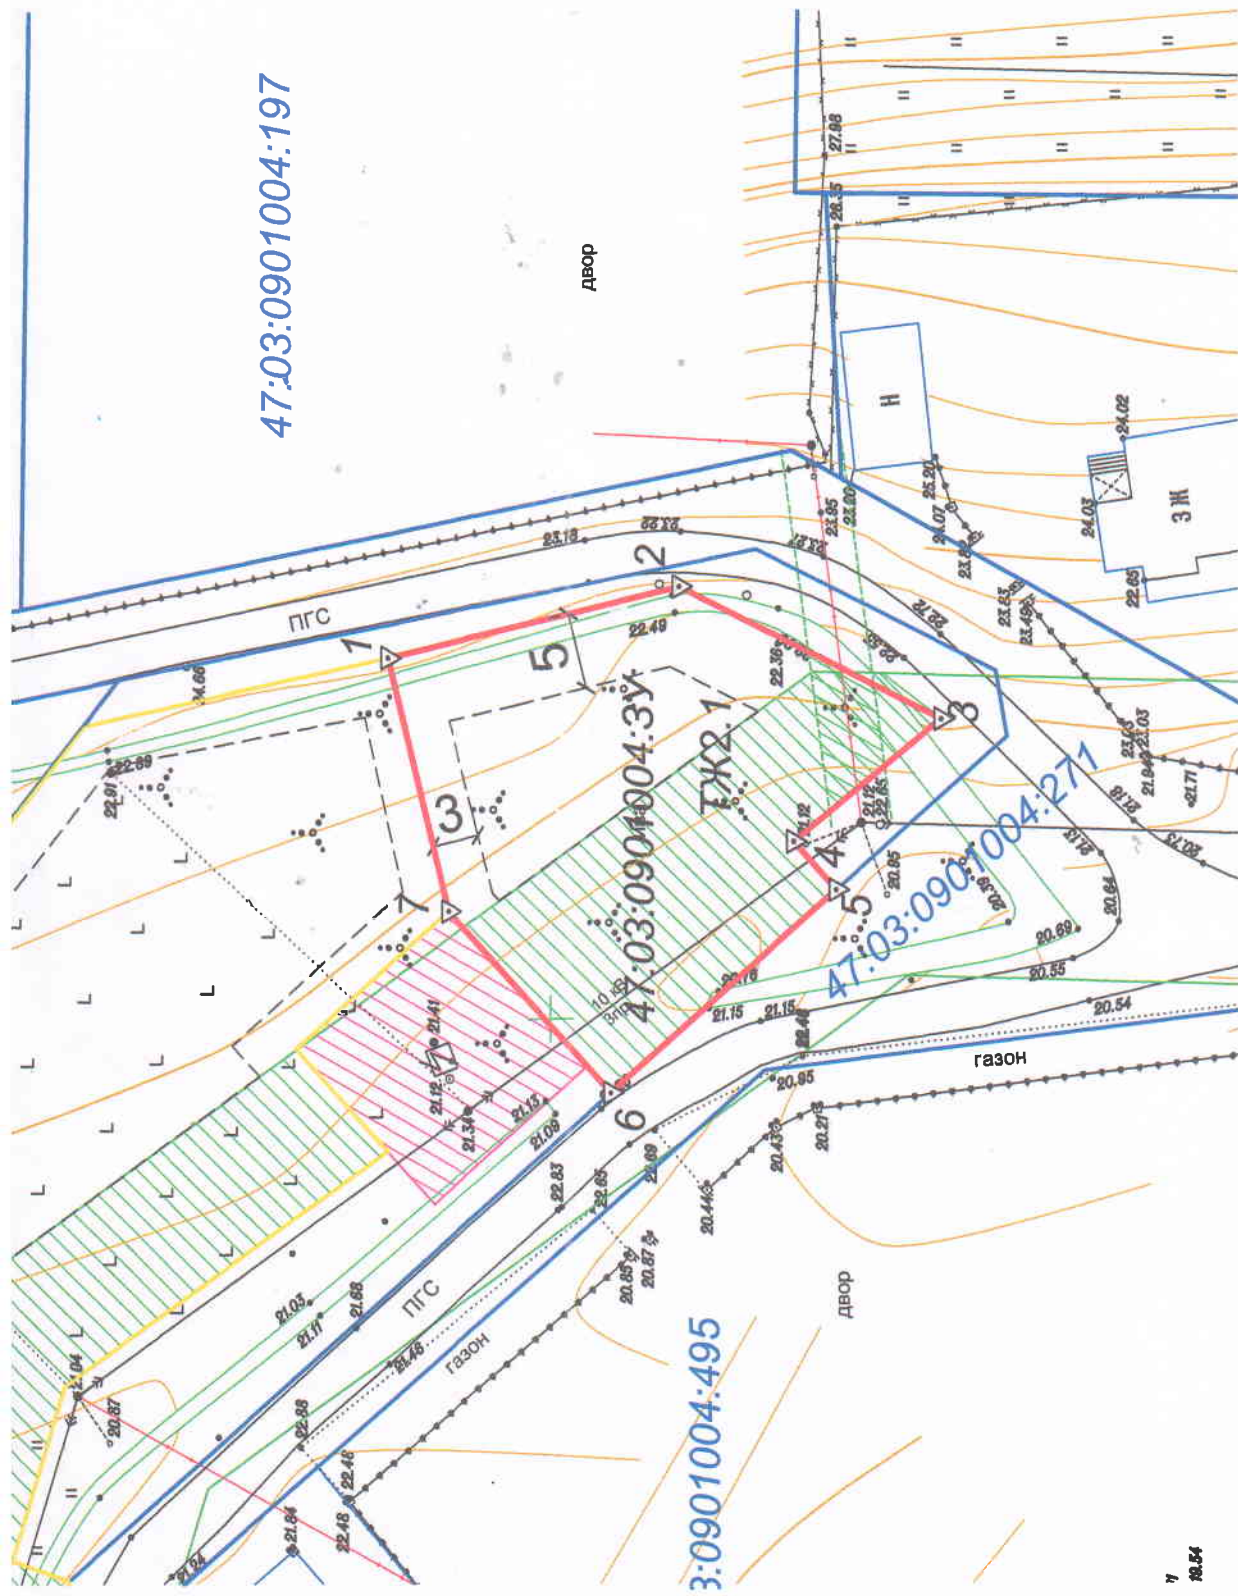

Условные обозначения:

граница образуемого земельного участка

граница смежного участка формируемого на перспективу

Ж-1 зона застройки индивидуальными жилыми домами

Масштаб 1:500

земли с особыми условиями землепользования: