


Схема расположения земельного участка
на кадастровом плане территории (47:03:0608002)

Условный номер земельного участка		
Площадь земельного участка	1700 кв.м.	
Обозначение характерных точек границ	Координаты, м	
	X	Y
1	534295.03	2199824.55
2	534289.29	2199828.17
3	534247.27	2199853.48
4	534244.64	2199854.67
5	534220.91	2199804.36
6	534233.44	2199806.09

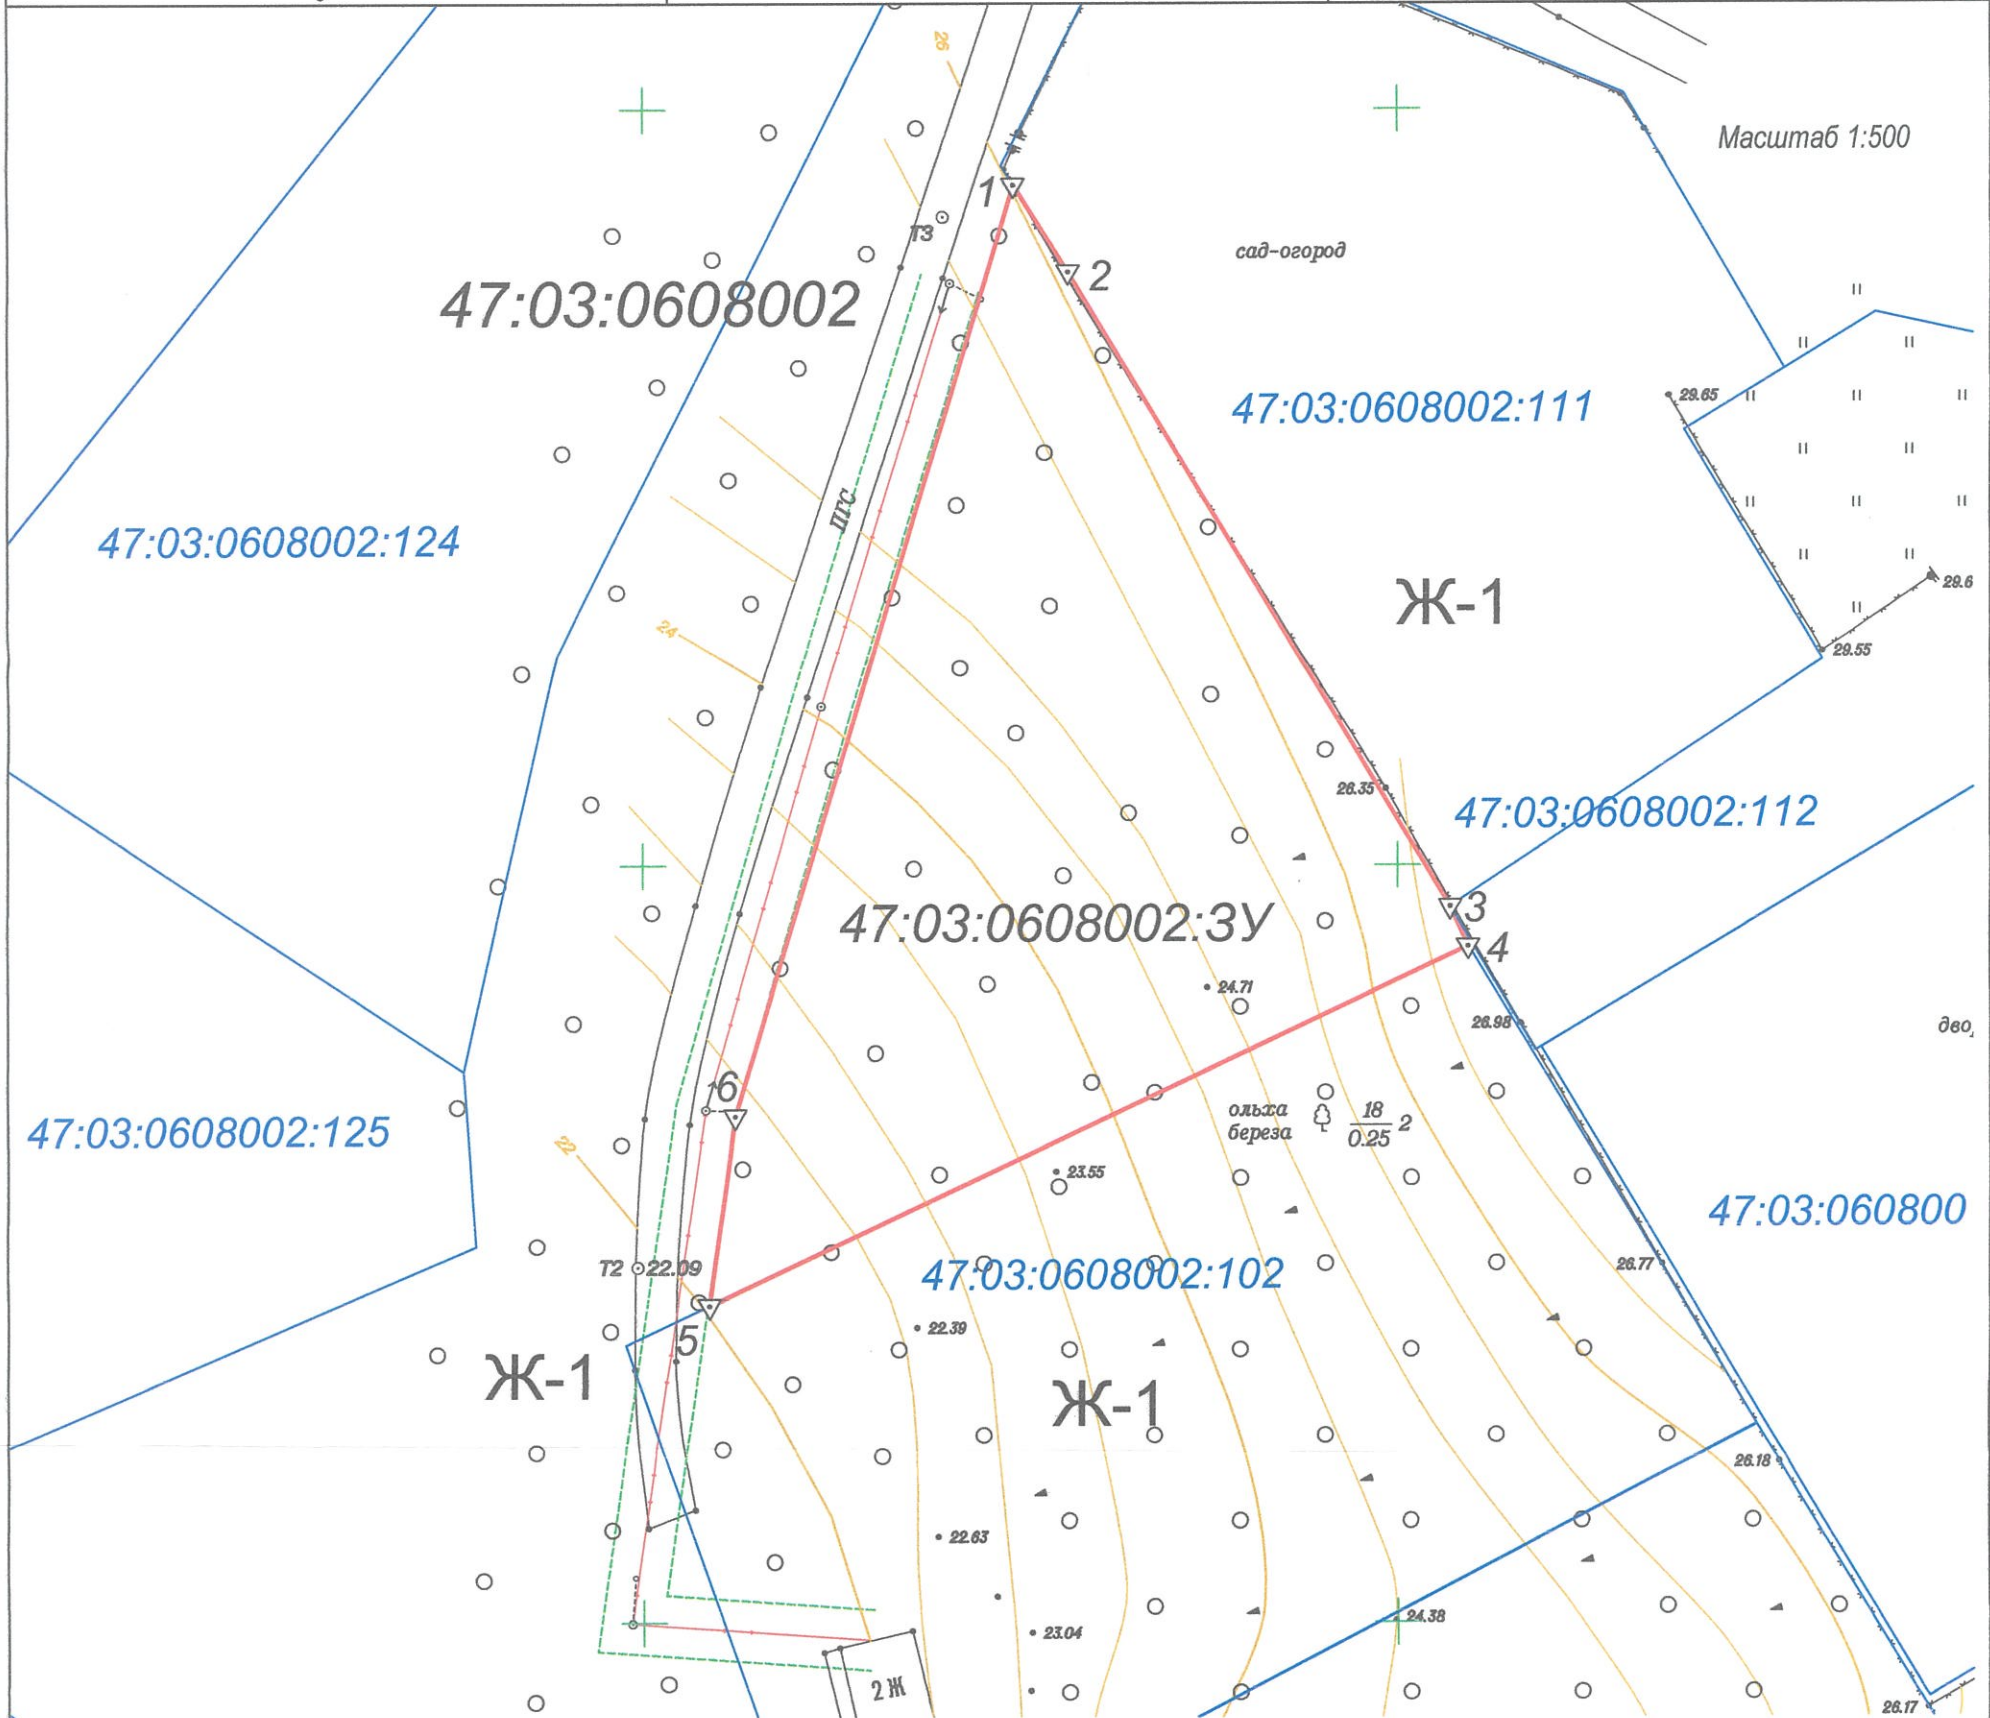

Условные обозначения:

- граница образуемого земельного участка площадью 1700 кв.м.;
- 47:03:0608002 обозначение номера кадастрового квартала
- Ж-1 зона застройки индивидуальными жилыми домами
- охранная зона низковольтной ЛЭП
- 47:03:0608002:3У1 обозначение образуемого земельного участка
- границы земельных участков, включенных в ГКН

Земли с особыми условиями землепользования
земельный участок расположен вне пределов
водоохранных зон водных объектов в.

Исполнитель
ООО "ПартнерЪ"

Исполнительный директор
ООО "ПартнерЪ"

Казаковцева Е.А.

Спёз Е.П.

