Схема расположения границ публичного сервитута
Линейный объект "Подводящий газопровод и газификация территории садоводства "Журавлевское" пос. Мичуринское".
по адресу: Ленинградская область, Приозерский район, Мичуринское сельское поселение, вблизи пос. Мичуринское (урочище Журавлево), а
также земли лесного фонда Приозерского лесничества Ларионовского участкового лесничества квартал № 76 части выделов 22, 25, 34, 42, 46, 48,
50, 51, 54. Кадастровый квартал : 47:03:1001001. Зона с ОУ1 S= 3139,9 кв.м., с ОУ2 S=4038,7 кв.м.

Обзорный чертеж

	ОУ1			ОУ2	
N	X	Y	N	X	Y
1	2188453,14	509539,49	59	2188192,83	509997,25
2	2188455,26	509542,88	60	2188194,68	510000,01
3	2188456,29	509542,18	61	2188192,9	510001,14
4	2188456,48	509542,48	62	2188178,64	510015,34
5	2188459,84	509540,31	63	2188172,15	510036,9
6	2188428,28	509487,43	64	2188169,61	510056,44
7	2188413,71	509467,52	65	2188168,98	510065,96
8	2188359,67	509421,77	66	2188167,03	510086,75
9	2188338,18	509398,66	67	2188166,54	510086,71
10	2188319,2	509374,2	68	2188166,23	510088,01
11	2188308,34	509357,32	69	2188165,97	510090,68
12	2188299,32	509334,41	70	2188170,8	510090,98
13	2188279,76	509304,01	71	2188172,97	510066,27
14	2188275,75	509300,94	72	2188173,59	510056,83
15	2188220,03	509263,46	73	2188175,27	510043,95
16	2188210,76	509241,12	74	2188178,53	510044,43
17	2188199,07	509221,62	75	2188186,54	510047,62
18	2188179,69	509203,24	76	2188204,01	510061,49
19	2188173,24	509198,11	77	2188288,6	510141,89
20	2188130,03	509171,16	78	2188318,62	510172,14
21	2188109	509160,89	79	2188348,03	510199,38
22	2188065,7	509140	80	2188367,53	510222,99
23	2188043,29	509131,81	81	2188381,21	510239,77
24	2188032,2	509128,14	82	2188383,36	510248,43
25	2187998,38	509119,51	83	2188352,57	510254,82
26	2187962,29	509115,32	84	2188308,08	510263,47
27	2187928,53	509109,3	85	2188286,79	510268,49
28	2187906,75	509101,61	86	2188234,42	510294,82
29	2187889,21	509095,42	87	2188210,44	510320,81
30	2187889,79	509079,1	88	2188189,33	510347,04
31	2187882,71	509075,41	89	2188192,67	510349,24
32	2187880,87	509078,96	90	2188213,47	510323,43
33	2187885,71	509081,48	91	2188236,87	510298,07
34	2187885,11	509098,22	92	2188288,16	510272,27
35	2187904,53	509105,07	93	2188308,92	510267,38
36	2187927,49	509113,17	94	2188353,36	510258,74
37	2187961,7	509119,28	95	2188355,64	510258,27
38	2187997,65	509123,45	96	2188370,6	510317,89
39	2188031,07	509131,98	97	2188390,71	510380,53
40	2188041,98	509135,59	98	2188405,41	510425,46
41	2188064,14	509143,69	99	2188428,05	510509,1
42	2188107,26	509164,49	100	2188437,52	510529,01
43	2188128,09	509174,67	101	2188450,42	510572,46
44	2188170,93	509201,39	102	2188459,65	510605,66
45	2188177,06	509206,26	103	2188457,99	510608,12
46	2188195,92	509224,14	104	2188448,57	510612,02
47	2188207,18	509242,93	105	2188451,56	510615,12
48	2188216,8	509266,11	106	2188460,63	510611,36
49	2188273,42	509304,19	107	2188463,99	510606,36
50	2188276,78	509306,76	108	2188454,26	510571,35
51	2188295,74	509336,24	109	2188441,27	510527,57
52	2188304,76	509359,15	110	2188431,82	510507,71
53	2188315,93	509376,52	111	2188409,25	510424,31
54	2188335,13	509401,25	112	2188394,51	510379,29
55	2188356,91	509424,67	113	2188374,45	510316,79
56	2188410,76	509470,27	114	2188359,56	510257,45
57	2188424,94	509489,64	115	2188388,24	510251,51
58	2188454,18	509538,78	116	2188384,88	510237,94
			117	2188370,62	510220,45
			118	2188350,94	510196,63
			119	2188321,4	510169,26
			120	2188291,4	510139,03
			121	2188206,64	510058,47
			122	2188188,56	510044,12
			123	2188179,58	510040,54
			124	2188175,79	510039,98
			125	2188176,08	510037,74
			126	2188182,18	510017,46
			127	2188195,42	510004,28
			128	2188200,23	510001,22
			129	2188196,32	509995,28

47:03:1001001

47:03:1001001

ОУ1

ОУ1

Условные обозначения:

- проектные границы публичного сервитута
- проектное местоположение газопровода
- ЗУ, подключаемые в рамках программы догазификации
- 1 — характерная точка границы, сведения о которой позволяют однозначно определить её на местности
- 47:03:0302004 — Кадастровый квартал

1:500

Схема расположения границ публичного сервитута
Линейный объект "Подводящий газопровод и газификация территории садоводства "Журавлевское" пос. Мичуринское".
по адресу: Ленинградская область, Приозерский район, Мичуринское сельское поселение, вблизи пос. Мичуринское (урочище Журавлево), а
также земли лесного фонда Приозерского лесничества Ларионовского участкового лесничества квартал № 76 части выделов 22, 25, 34, 42, 46, 48,
50, 51, 54. Кадастровый квартал : 47:03:1001001. Зона с ОУ1 S= 3139,9 кв.м., с ОУ2 S=4038,7 кв.м.

Обзорный чертеж

		ОУ1			ОУ2
N	X	Y	N	X	Y
1	2188453,14	509539,49	59	2188192,83	509997,25
2	2188455,26	509542,88	60	2188194,68	510000,01
3	2188456,29	509542,18	61	2188192,9	510001,14
4	2188456,48	509542,48	62	2188178,64	510015,34
5	2188459,84	509540,31	63	2188172,15	510036,9
6	2188428,28	509487,43	64	2188169,61	510056,44
7	2188413,71	509467,52	65	2188168,98	510065,96
8	2188359,67	509421,77	66	2188167,03	510086,75
9	2188338,18	509398,66	67	2188166,54	510086,71
10	2188319,2	509374,2	68	2188166,23	510088,01
11	2188308,34	509357,32	69	2188165,97	510090,68
12	2188299,32	509334,41	70	2188170,8	510090,98
13	2188279,76	509304,01	71	2188172,97	510066,27
14	2188275,75	509300,94	72	2188173,59	510056,83
15	2188220,03	509263,46	73	2188175,27	510043,95
16	2188210,76	509241,12	74	2188178,53	510044,43
17	2188199,07	509221,62	75	2188186,54	510047,62
18	2188179,69	509203,24	76	2188204,01	510061,49
19	2188173,24	509198,11	77	2188288,6	510141,89
20	2188130,03	509171,16	78	2188318,62	510172,14
21	2188109	509160,89	79	2188348,03	510199,38
22	2188065,7	509140	80	2188367,53	510222,99
23	2188043,29	509131,81	81	2188381,21	510239,77
24	2188032,2	509128,14	82	2188383,36	510248,43
25	2187998,38	509119,51	83	2188352,57	510254,82
26	2187962,29	509115,32	84	2188308,08	510263,47
27	2187928,53	509109,3	85	2188286,79	510268,49
28	2187906,75	509101,61	86	2188234,42	510294,82
29	2187889,21	509095,42	87	2188210,44	510320,81
30	2187889,79	509079,1	88	2188189,33	510347,04
31	2187882,71	509075,41	89	2188192,67	510349,24
32	2187880,87	509078,96	90	2188213,47	510323,43
33	2187885,71	509081,48	91	2188236,87	510298,07
34	2187885,11	509098,22	92	2188288,16	510272,27
35	2187904,53	509105,07	93	2188308,92	510267,38
36	2187927,49	509113,17	94	2188353,36	510258,74
37	2187961,7	509119,28	95	2188355,64	510258,27
38	2187997,65	509123,45	96	2188370,6	510317,89
39	2188031,07	509131,98	97	2188390,71	510380,53
40	2188041,98	509135,59	98	2188405,41	510425,46
41	2188064,14	509143,69	99	2188428,05	510509,1
42	2188107,26	509164,49	100	2188437,52	510529,01
43	2188128,09	509174,67	101	2188450,42	510572,46
44	2188170,93	509201,39	102	2188459,65	510605,66
45	2188177,06	509206,26	103	2188457,99	510608,12
46	2188195,92	509224,14	104	2188448,57	510612,02
47	2188207,18	509242,93	105	2188451,56	510615,12
48	2188216,8	509266,11	106	2188460,63	510611,36
49	2188273,42	509304,19	107	2188463,99	510606,36
50	2188276,78	509306,76	108	2188454,26	510571,35
51	2188295,74	509336,24	109	2188441,27	510527,57
52	2188304,76	509359,15	110	2188431,82	510507,71
53	2188315,93	509376,52	111	2188409,25	510424,31
54	2188335,13	509401,25	112	2188394,51	510379,29
55	2188356,91	509424,67	113	2188374,45	510316,79
56	2188410,76	509470,27	114	2188359,56	510257,45
57	2188424,94	509489,64	115	2188388,24	510251,51
58	2188454,18	509538,78	116	2188384,88	510237,94
			117	2188370,62	510220,45
			118	2188350,94	510196,63
			119	2188321,4	510169,26
			120	2188291,4	510139,03
			121	2188206,64	510058,47
			122	2188188,56	510044,12
			123	2188179,58	510040,54
			124	2188175,79	510039,98
			125	2188176,08	510037,74
			126	2188182,18	510017,46
			127	2188195,42	510004,28
			128	2188200,23	510001,22
			129	2188196,32	509995,28

47:03:1001001

ОУ1

47:03:1001001

47:03:1001001

47:03:1001001

47:03:1001001

47:03:1001001

47:03:1001001:340 47:03:1001001:270 47:03:1001001:592 47:03:1001001:274 47:03:1001001:275 47:03:1001001:268 47:03:1001001:594 47:03:1001001:266 47:03:1001001:604 47:03:1001001:595 47:03:1001001:267 47:03:1001001:273 47:03:1001001:269 47:03:1001001:596 47:03:1001001:272 47:03:1001001:265 47:03:1001001:264 47:03:1001001:263

канава

канава

С

Ю

Условные обозначения:

- *проектные границы публичного сервитута*
- *проектное местоположение газопровода*
- *ЗУ, подключаемые в рамках программы догазификации*
- 1 — *характерная точка границы, сведения о которой позволяют однозначно определить её на местности*
- 47:03:0302004 — *Кадастровый квартал*

Схема расположения границ публичного сервитута
Линейный объект "Подводящий газопровод и газификация территории садоводства "Журавлевское" пос. Мичуринское".
по адресу: Ленинградская область, Приозерский район, Мичуринское сельское поселение, вблизи пос. Мичуринское (урочище Журавлево), а также земли лесного фонда Приозерского лесничества Ларионовского участкового лесничества квартал № 76 части выделов 22, 25, 34, 42, 46, 48, 50, 51, 54. Кадастровый квартал : 47:03:1001001. Зона с ОУ1 S= 3139,9 кв.м., с ОУ2 S=4038,7 кв.м.

Обзорный чертеж

		ОУ1			ОУ2
N	X	Y	N	X	Y
1	2188453,14	509539,49	59	2188192,83	509997,25
2	2188455,26	509542,88	60	2188194,68	510000,01
3	2188456,29	509542,18	61	2188192,9	510001,14
4	2188456,48	509542,48	62	2188178,64	510015,34
5	2188459,84	509540,31	63	2188172,15	510036,9
6	2188428,28	509487,43	64	2188169,61	510056,44
7	2188413,71	509467,52	65	2188168,98	510065,96
8	2188359,67	509421,77	66	2188167,03	510086,75
9	2188338,18	509398,66	67	2188166,54	510086,71
10	2188319,2	509374,2	68	2188166,23	510088,01
11	2188308,34	509357,32	69	2188165,97	510090,68
12	2188299,32	509334,41	70	2188170,8	510090,98
13	2188279,76	509304,01	71	2188172,97	510066,27
14	2188275,75	509300,94	72	2188173,59	510056,83
15	2188220,03	509263,46	73	2188175,27	510043,95
16	2188210,76	509241,12	74	2188178,53	510044,43
17	2188199,07	509221,62	75	2188186,54	510047,62
18	2188179,69	509203,24	76	2188204,01	510061,49
19	2188173,24	509198,11	77	2188288,6	510141,89
20	2188130,03	509171,16	78	2188318,62	510172,14
21	2188109	509160,89	79	2188348,03	510199,38
22	2188065,7	509140	80	2188367,53	510222,99
23	2188043,29	509131,81	81	2188381,21	510239,77
24	2188032,2	509128,14	82	2188383,36	510248,43
25	2187998,38	509119,51	83	2188352,57	510254,82
26	2187962,29	509115,32	84	2188308,08	510263,47
27	2187928,53	509109,3	85	2188286,79	510268,49
28	2187906,75	509101,61	86	2188234,42	510294,82
29	2187889,21	509095,42	87	2188210,44	510320,81
30	2187889,79	509079,1	88	2188189,33	510347,04
31	2187882,71	509075,41	89	2188192,67	510349,24
32	2187880,87	509078,96	90	2188213,47	510323,43
33	2187885,71	509081,48	91	2188236,87	510298,07
34	2187885,11	509098,22	92	2188288,16	510272,27
35	2187904,53	509105,07	93	2188308,92	510267,38
36	2187927,49	509113,17	94	2188353,36	510258,74
37	2187961,7	509119,28	95	2188355,64	510258,27
38	2187997,65	509123,45	96	2188370,6	510317,89
39	2188031,07	509131,98	97	2188390,71	510380,53
40	2188041,98	509135,59	98	2188405,41	510425,46
41	2188064,14	509143,69	99	2188428,05	510509,1
42	2188107,26	509164,49	100	2188437,52	510529,01
43	2188128,09	509174,67	101	2188450,42	510572,46
44	2188170,93	509201,39	102	2188459,65	510605,66
45	2188177,06	509206,26	103	2188457,99	510608,12
46	2188195,92	509224,14	104	2188448,57	510612,02
47	2188207,18	509242,93	105	2188451,56	510615,12
48	2188216,8	509266,11	106	2188460,63	510611,36
49	2188273,42	509304,19	107	2188463,99	510606,36
50	2188276,78	509306,76	108	2188454,26	510571,35
51	2188295,74	509336,24	109	2188441,27	510527,57
52	2188304,76	509359,15	110	2188431,82	510507,71
53	2188315,93	509376,52	111	2188409,25	510424,31
54	2188335,13	509401,25	112	2188394,51	510379,29
55	2188356,91	509424,67	113	2188374,45	510316,79
56	2188410,76	509470,27	114	2188359,56	510257,45
57	2188424,94	509489,64	115	2188388,24	510251,51
58	2188454,18	509538,78	116	2188384,88	510237,94
			117	2188370,62	510220,45
			118	2188350,94	510196,63
			119	2188321,4	510169,26
			120	2188291,4	510139,03
			121	2188206,64	510058,47
			122	2188188,56	510044,12
			123	2188179,58	510040,54
			124	2188175,79	510039,98
			125	2188176,08	510037,74
			126	2188182,18	510017,46
			127	2188195,42	510004,28
			128	2188200,23	510001,22
			129	2188196,32	509995,28

47:03:1001001

47:03:1001001

47:03:1001001

47:03:1001001

ОУ2

ОУ2

Условные обозначения:

- проектные границы публичного сервитута
- проектное местоположение газопровода
- ЗУ, подключаемые в рамках программы догазификации
- 1 — характерная точка границы, сведения о которой позволяют однозначно определить её на местности
- 47:03:0302004 — Кадастровый квартал

1:500

Схема расположения границ публичного сервитута

Линейный объект "Подводящий газопровод и газификация территории садоводства "Журавлевское" пос. Мичуринское".
по адресу: Ленинградская область, Приозерский район, Мичуринское сельское поселение, вблизи пос. Мичуринское (урочище Журавлево), а также земли лесного фонда Приозерского лесничества Ларионовского участкового лесничества квартал № 76 части выделов 22, 25, 34, 42, 46, 48, 50, 51, 54. Кадастровый квартал : 47:03:1001001. Зона с ОУ1 S= 3139,9 кв.м., с ОУ2 S=4038,7 кв.м.

Обзорный чертеж

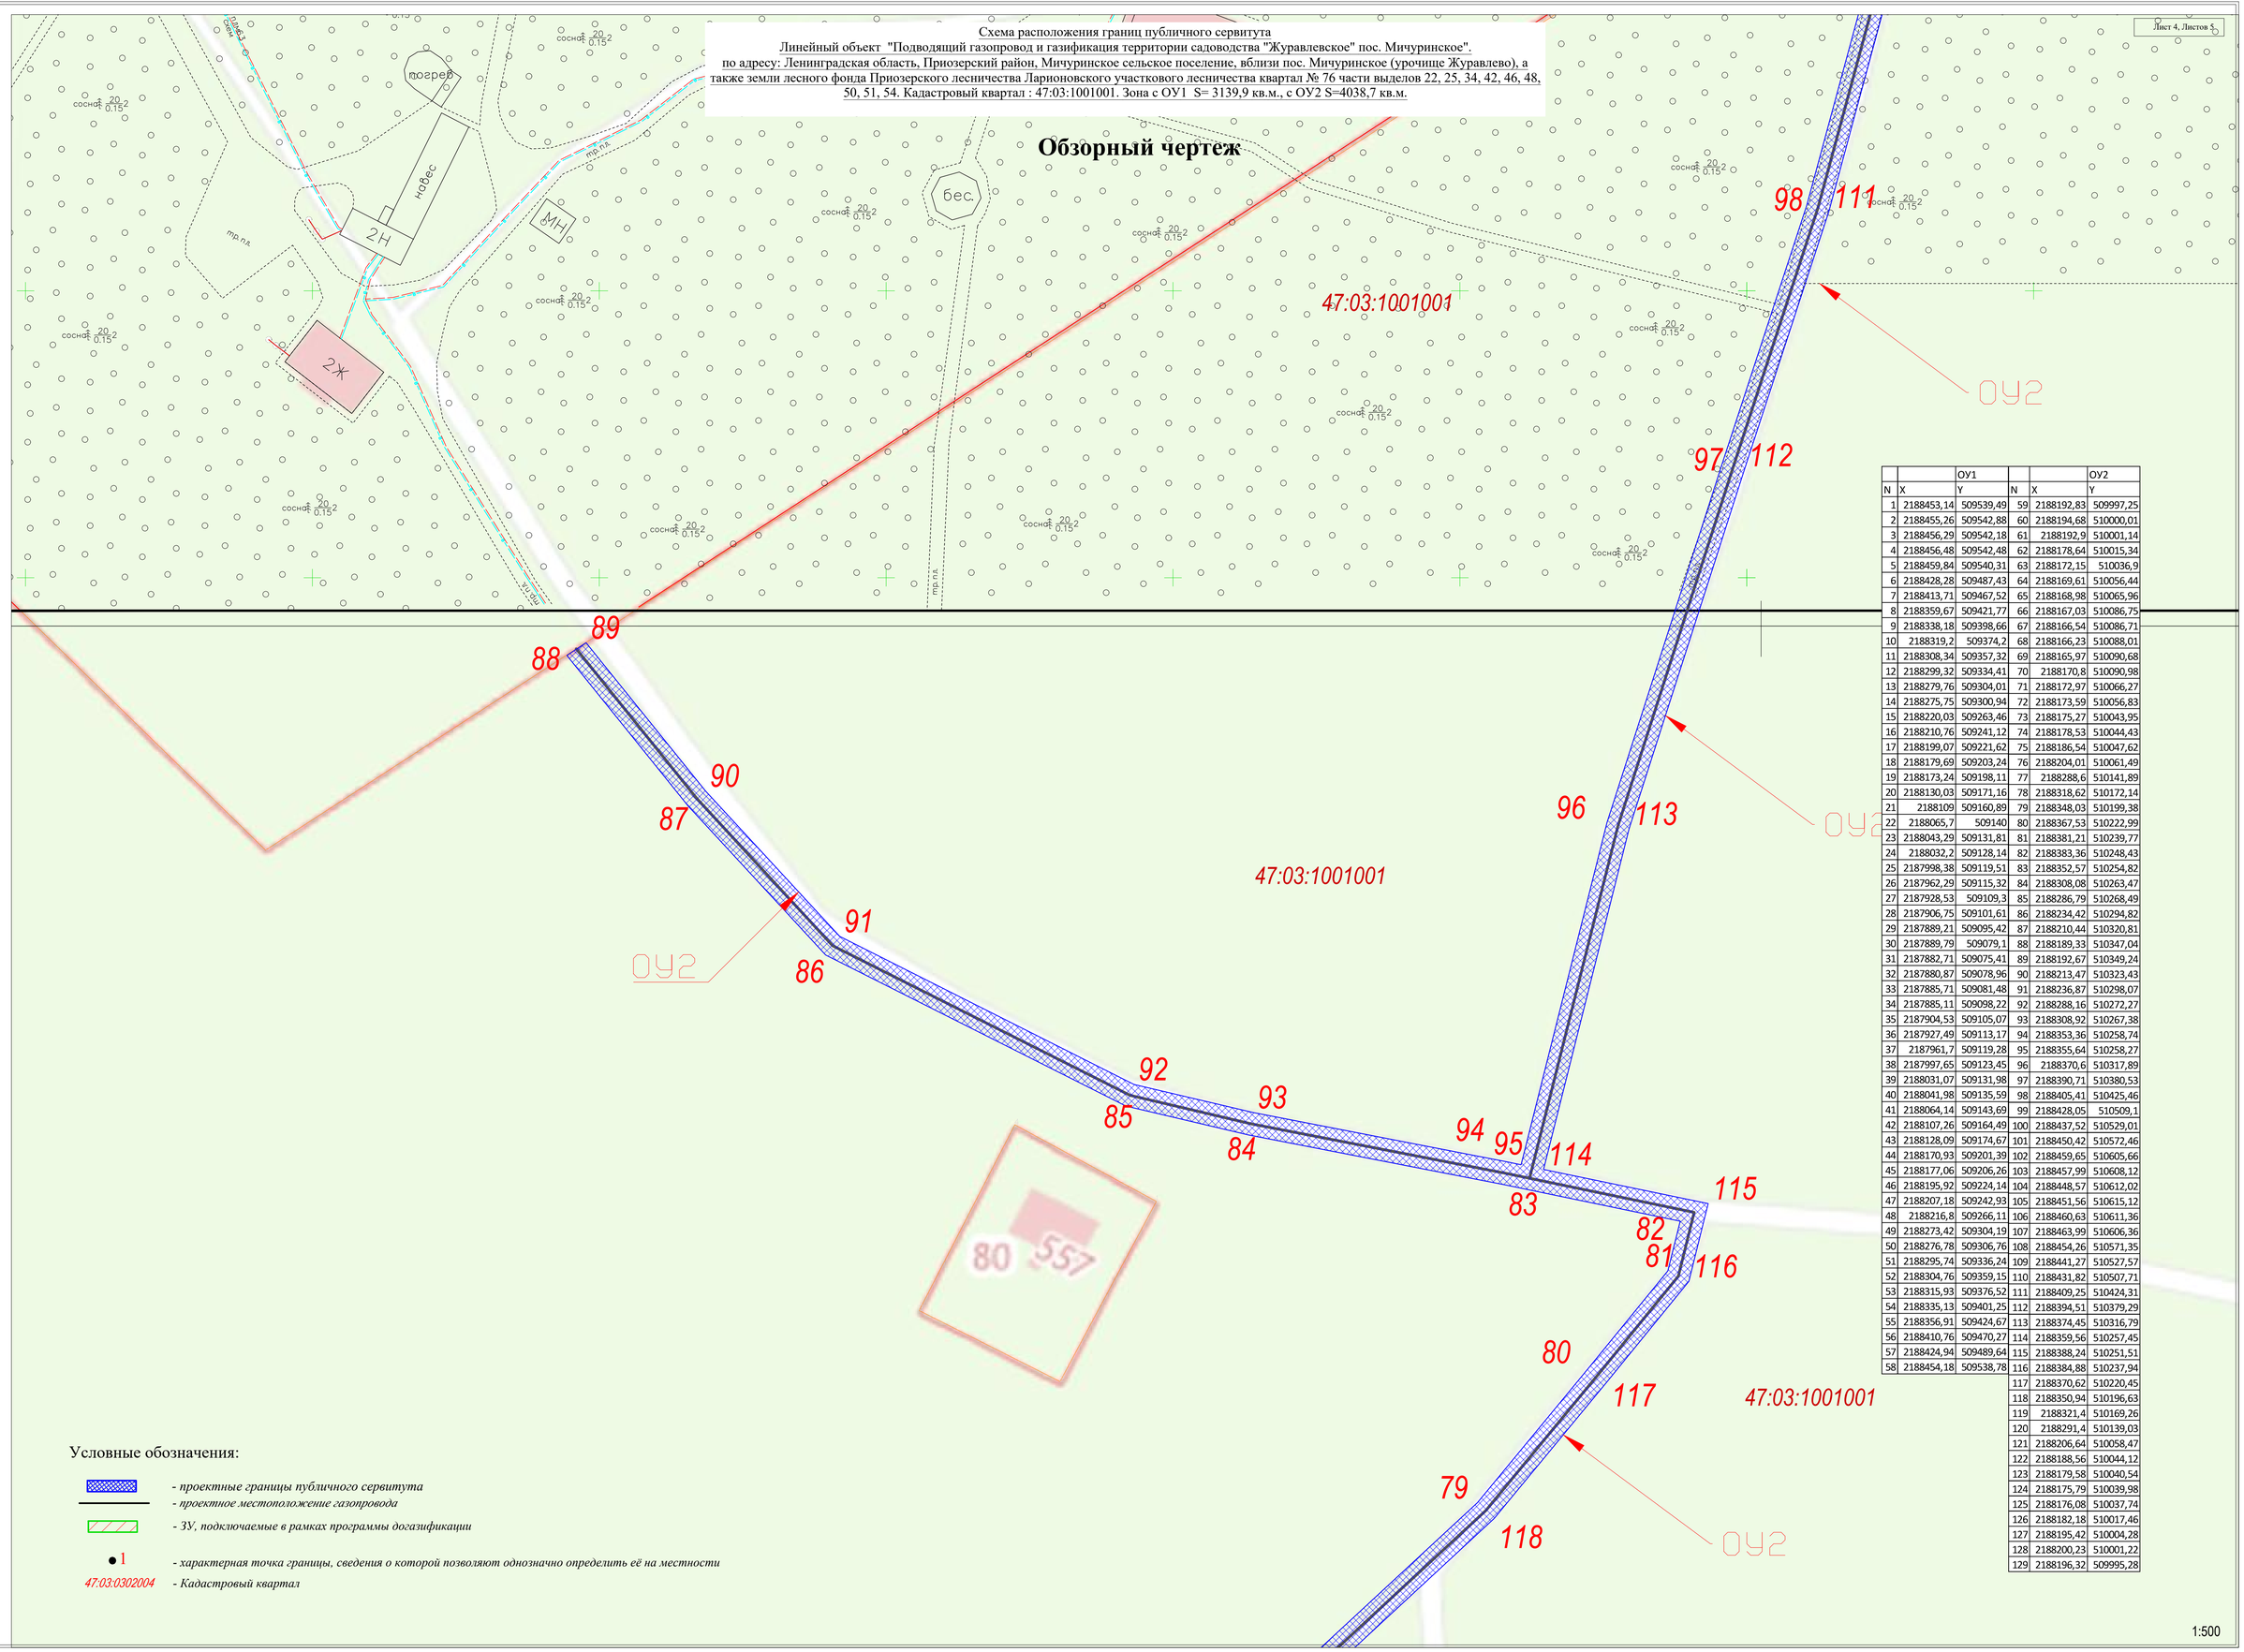

		ОУ1			ОУ2
N	X	Y	N	X	Y
1	2188453,14	509539,49	59	2188192,83	509997,25
2	2188455,26	509542,88	60	2188194,68	510000,01
3	2188456,29	509542,18	61	2188192,9	510001,14
4	2188456,48	509542,48	62	2188178,64	510015,34
5	2188459,84	509540,31	63	2188172,15	510036,9
6	2188428,28	509487,43	64	2188169,61	510056,44
7	2188413,71	509467,52	65	2188168,98	510065,96
8	2188359,67	509421,77	66	2188167,03	510086,75
9	2188338,18	509398,66	67	2188166,54	510086,71
10	2188319,2	509374,2	68	2188166,23	510088,01
11	2188308,34	509357,32	69	2188165,97	510090,68
12	2188299,32	509334,41	70	2188170,8	510090,98
13	2188279,76	509304,01	71	2188172,97	510066,27
14	2188275,75	509300,94	72	2188173,59	510056,83
15	2188220,03	509263,46	73	2188175,27	510043,95
16	2188210,76	509241,12	74	2188178,53	510044,43
17	2188199,07	509221,62	75	2188186,54	510047,62
18	2188179,69	509203,24	76	2188204,01	510061,49
19	2188173,24	509198,11	77	2188288,6	510141,89
20	2188130,03	509171,16	78	2188318,62	510172,14
21	2188109	509160,89	79	2188348,03	510199,38
22	2188065,7	509140	80	2188367,53	510222,99
23	2188043,29	509131,81	81	2188381,21	510239,77
24	2188032,2	509128,14	82	2188383,36	510248,43
25	2187998,38	509119,51	83	2188352,57	510254,82
26	2187962,29	509115,32	84	2188308,08	510263,47
27	2187928,53	509109,3	85	2188286,79	510268,49
28	2187906,75	509101,61	86	2188234,42	510294,82
29	2187889,21	509095,42	87	2188210,44	510320,81
30	2187889,79	509079,1	88	2188189,33	510347,04
31	2187882,71	509075,41	89	2188192,67	510349,24
32	2187880,87	509078,96	90	2188213,47	510323,43
33	2187885,71	509081,48	91	2188236,87	510298,07
34	2187885,11	509098,22	92	2188288,16	510272,27
35	2187904,53	509105,07	93	2188308,92	510267,38
36	2187927,49	509113,17	94	2188353,36	510258,74
37	2187961,7	509119,28	95	2188355,64	510258,27
38	2187997,65	509123,45	96	2188370,6	510317,89
39	2188031,07	509131,98	97	2188390,71	510380,53
40	2188041,98	509135,59	98	2188405,41	510425,46
41	2188064,14	509143,69	99	2188428,05	510509,1
42	2188107,26	509164,49	100	2188437,52	510529,01
43	2188128,09	509174,67	101	2188450,42	510572,46
44	2188170,93	509201,39	102	2188459,65	510605,66
45	2188177,06	509206,26	103	2188457,99	510608,12
46	2188195,92	509224,14	104	2188448,57	510612,02
47	2188207,18	509242,93	105	2188451,56	510615,12
48	2188216,8	509266,11	106	2188460,63	510611,36
49	2188273,42	509304,19	107	2188463,99	510606,36
50	2188276,78	509306,76	108	2188454,26	510571,35
51	2188295,74	509336,24	109	2188441,27	510527,57
52	2188304,76	509359,15	110	2188431,82	510507,71
53	2188315,93	509376,52	111	2188409,25	510424,31
54	2188335,13	509401,25	112	2188394,51	510379,29
55	2188356,91	509424,67	113	2188374,45	510316,79
56	2188410,76	509470,27	114	2188359,56	510257,45
57	2188424,94	509489,64	115	2188388,24	510251,51
58	2188454,18	509538,78	116	2188384,88	510237,94
			117	2188370,62	510220,45
			118	2188350,94	510196,63
			119	2188321,4	510169,26
			120	2188291,4	510139,03
			121	2188206,64	510058,47
			122	2188188,56	510044,12
			123	2188179,58	510040,54
			124	2188175,79	510039,98
			125	2188176,08	510037,74
			126	2188182,18	510017,46
			127	2188195,42	510004,28
			128	2188200,23	510001,22
			129	2188196,32	509995,28

Условные обозначения:

- проектные границы публичного сервитута
- проектное местоположение газопровода
- ЗУ, подключаемые в рамках программы догазификации
- 1 — характерная точка границы, сведения о которой позволяют однозначно определить её на местности
- 47:03:0302004 — Кадастровый квартал

1:500

Схема расположения границ публичного сервитута

Линейный объект "Подводящий газопровод и газификация территории садоводства "Журавлевское" пос. Мичуринское".

по адресу: Ленинградская область, Приозерский район, Мичуринское сельское поселение, вблизи пос. Мичуринское (урочище Журавлево), а также земли лесного фонда Приозерского лесничества Ларионовского участкового лесничества квартал № 76 части выделов 22, 25, 34, 42, 46, 48, 50, 51, 54. Кадастровый квартал : 47:03:1001001. Зона с ОУ1 S= 3139,9 кв.м., с ОУ2 S=4038,7 кв.м.

Обзорный чертеж

		ОУ1			ОУ2
N	X	Y	N	X	Y
1	2188453,14	509539,49	59	2188192,83	509997,25
2	2188455,26	509542,88	60	2188194,68	510000,01
3	2188456,29	509542,18	61	2188192,9	510001,14
4	2188456,48	509542,48	62	2188178,64	510015,34
5	2188459,84	509540,31	63	2188172,15	510036,9
6	2188428,28	509487,43	64	2188169,61	510056,44
7	2188413,71	509467,52	65	2188168,98	510065,96
8	2188359,67	509421,77	66	2188167,03	510086,75
9	2188338,18	509398,66	67	2188166,54	510086,71
10	2188319,2	509374,2	68	2188166,23	510088,01
11	2188308,34	509357,32	69	2188165,97	510090,68
12	2188299,32	509334,41	70	2188170,8	510090,98
13	2188279,76	509304,01	71	2188172,97	510066,27
14	2188275,75	509300,94	72	2188173,59	510056,83
15	2188220,03	509263,46	73	2188175,27	510043,95
16	2188210,76	509241,12	74	2188178,53	510044,43
17	2188199,07	509221,62	75	2188186,54	510047,62
18	2188179,69	509203,24	76	2188204,01	510061,49
19	2188173,24	509198,11	77	2188288,6	510141,89
20	2188130,03	509171,16	78	2188318,62	510172,14
21	2188109	509160,89	79	2188348,03	510199,38
22	2188065,7	509140	80	2188367,53	510222,99
23	2188043,29	509131,81	81	2188381,21	510239,77
24	2188032,2	509128,14	82	2188383,36	510248,43
25	2187998,38	509119,51	83	2188352,57	510254,82
26	2187962,29	509115,32	84	2188308,08	510263,47
27	2187928,53	509109,3	85	2188286,79	510268,49
28	2187906,75	509101,61	86	2188234,42	510294,82
29	2187889,21	509095,42	87	2188210,44	510320,81
30	2187889,79	509079,1	88	2188189,33	510347,04
31	2187882,71	509075,41	89	2188192,67	510349,24
32	2187880,87	509078,96	90	2188213,47	510323,43
33	2187885,71	509081,48	91	2188236,87	510298,07
34	2187885,11	509098,22	92	2188288,16	510272,27
35	2187904,53	509105,07	93	2188308,92	510267,38
36	2187927,49	509113,17	94	2188353,36	510258,74
37	2187961,7	509119,28	95	2188355,64	510258,27
38	2187997,65	509123,45	96	2188370,6	510317,89
39	2188031,07	509131,98	97	2188390,71	510380,53
40	2188041,98	509135,59	98	2188405,41	510425,46
41	2188064,14	509143,69	99	2188428,05	510509,1
42	2188107,26	509164,49	100	2188437,52	510529,01
43	2188128,09	509174,67	101	2188450,42	510572,46
44	2188170,93	509201,39	102	2188459,65	510605,66
45	2188177,06	509206,26	103	2188457,99	510608,12
46	2188195,92	509224,14	104	2188448,57	510612,02
47	2188207,18	509242,93	105	2188451,56	510615,12
48	2188216,8	509266,11	106	2188460,63	510611,36
49	2188273,42	509304,19	107	2188463,99	510606,36
50	2188276,78	509306,76	108	2188454,26	510571,35
51	2188295,74	509336,24	109	2188441,27	510527,57
52	2188304,76	509359,15	110	2188431,82	510507,71
53	2188315,93	509376,52	111	2188409,25	510424,31
54	2188335,13	509401,25	112	2188394,51	510379,29
55	2188356,91	509424,67	113	2188374,45	510316,79
56	2188410,76	509470,27	114	2188359,56	510257,45
57	2188424,94	509489,64	115	2188388,24	510251,51
58	2188454,18	509538,78	116	2188384,88	510237,94
			117	2188370,62	510220,45
			118	2188350,94	510196,63
			119	2188321,4	510169,26
			120	2188291,4	510139,03
			121	2188206,64	510058,47
			122	2188188,56	510044,12
			123	2188179,58	510040,54
			124	2188175,79	510039,98
			125	2188176,08	510037,74
			126	2188182,18	510017,46
			127	2188195,42	510004,28
			128	2188200,23	510001,22
			129	2188196,32	509995,28

Условные обозначения:

- проектные границы публичного сервитута
- проектное местоположение газопровода
- ЗУ, подключаемые в рамках программы догазификации
- 1 — характерная точка границы, сведения о которой позволяют однозначно определить её на местности
- 47:03:0302004 — Кадастровый квартал

1:500

Фрагмент кадастрового плана территории с изображением размещения проектируемого линейного объекта "Подводящий газопровод и газификация территории садоводства "Журавлевское" пос. Мичуринское".
по адресу: Ленинградская область, Приозерский район, Мичуринское сельское поселение, вблизи пос. Мичуринское (урочище Журавлево), а также земли лесного фонда Приозерского лесничества Ларионовского участкового лесничества квартал № 76 части выделов 22, 25, 34, 42, 46, 48, 50, 51, 54.

Обзорный чертеж

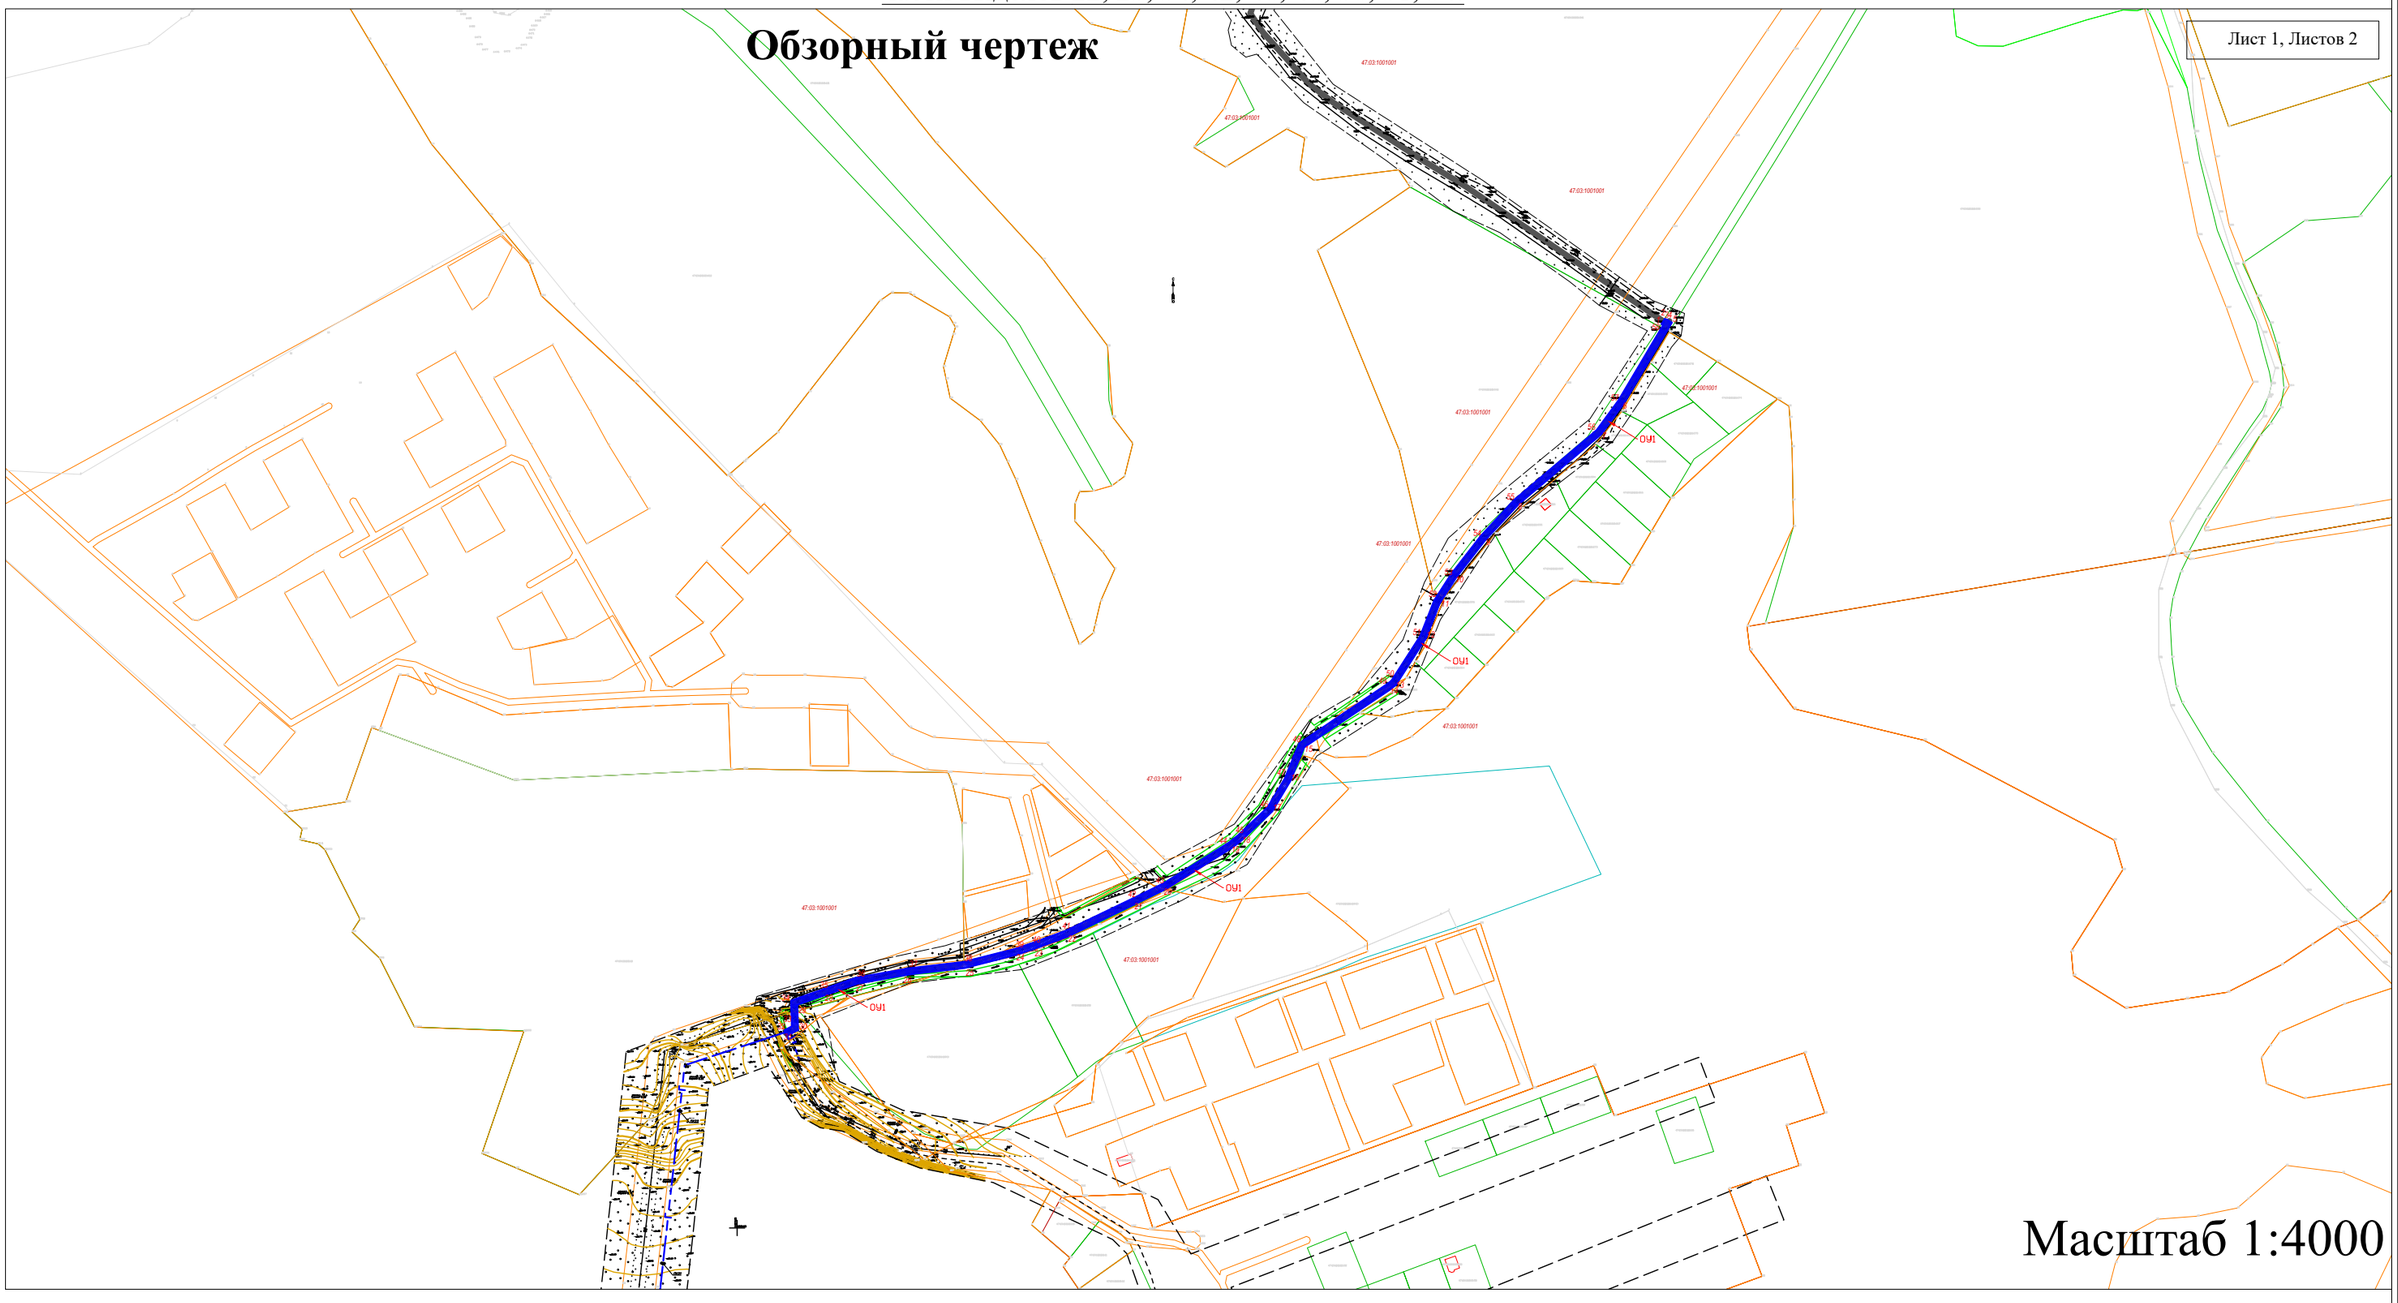

Масштаб 1:4000

Фрагмент кадастрового плана территории с изображением размещения проектируемого линейного объекта "Подводящий газопровод и газификация территории садоводства "Журавлевское" пос. Мичуринское".
по адресу: Ленинградская область, Приозерский район, Мичуринское сельское поселение, вблизи пос. Мичуринское (урочище Журавлево), а также земли лесного фонда Приозерского лесничества Ларионовского участкового лесничества квартал № 76 части выделов 22, 25, 34, 42, 46, 48, 50, 51, 54.

Обзорный чертеж

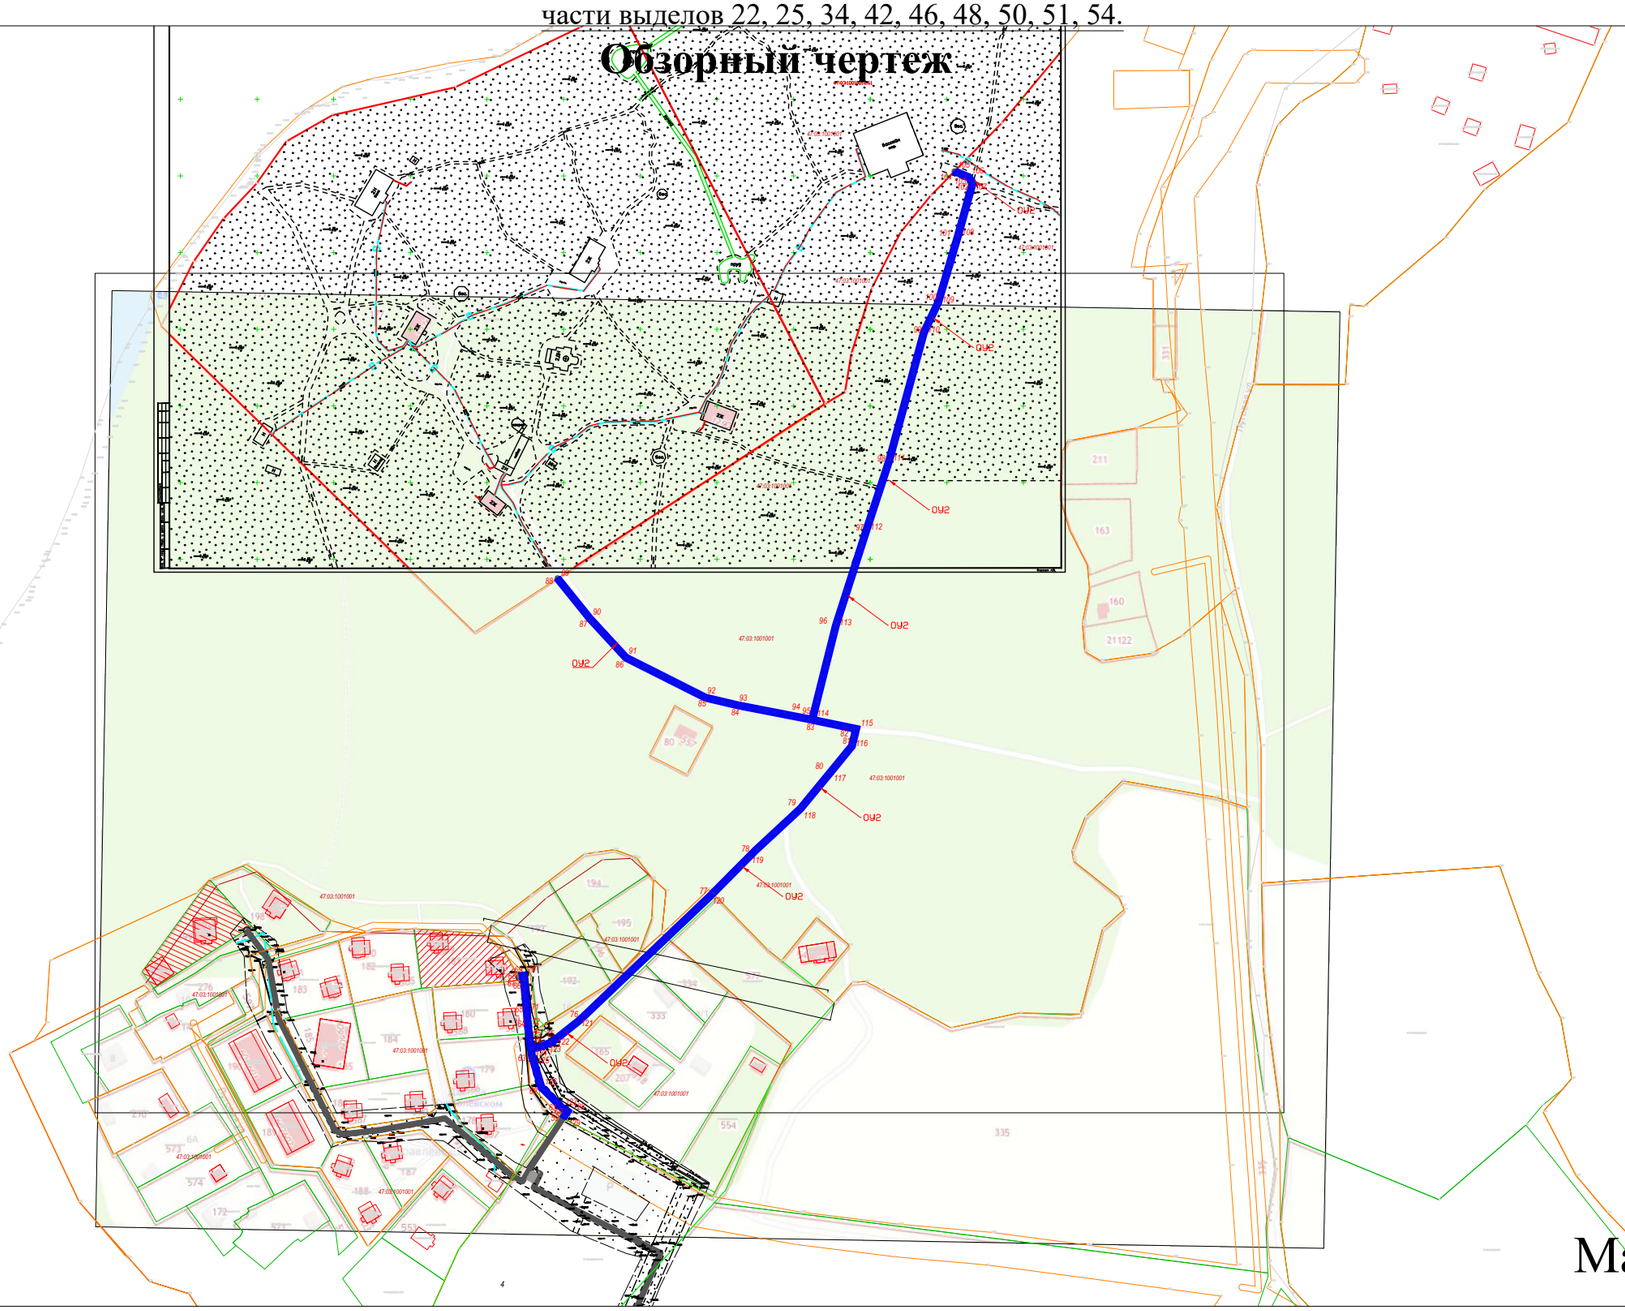

Масштаб 1:4000