

Приозерский муниципальный район
Красноозерное сельское поселение



д. Васильево

2

1

Масштаб 1:6000


Условные обозначения:

-  - граница публичного сервитута
-  - граница муниципального образования по сведениям ЕГРН



Подпись _____

Дата "24" февраля 2025 г

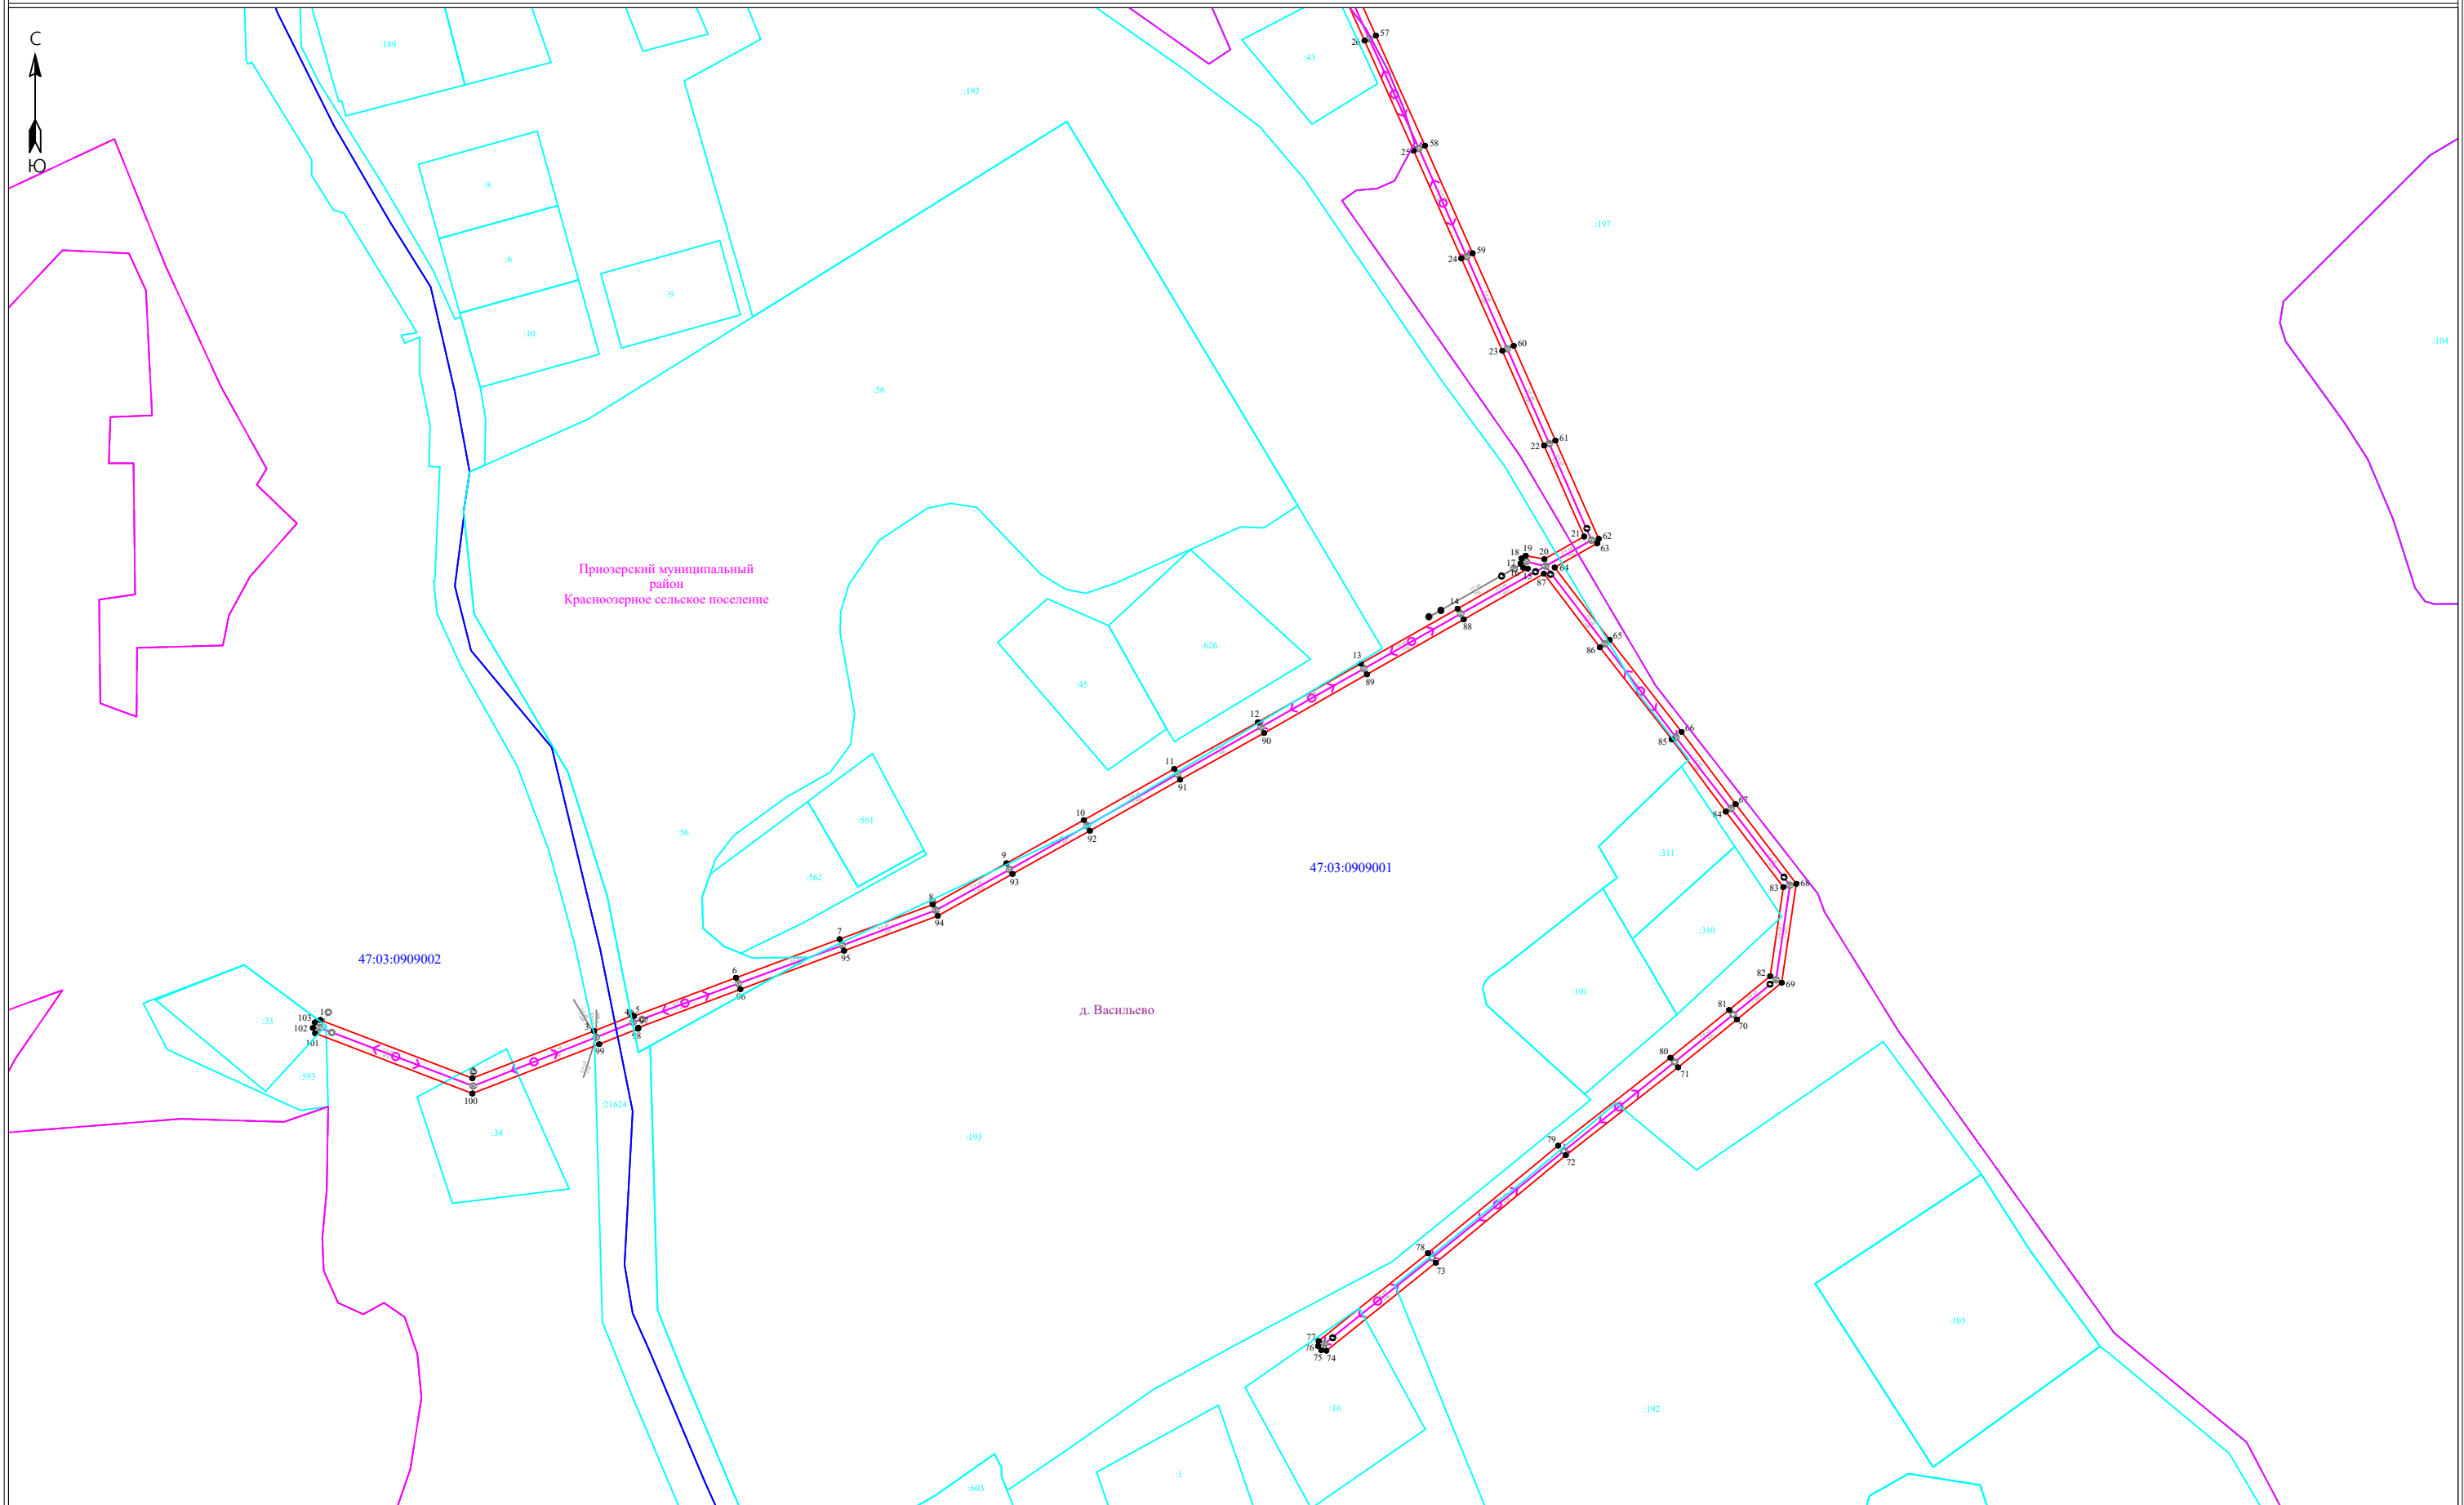


Масштаб 1:2000

- Условные обозначения:**
- ▬ - граница публичного сервитута
 - ▬ - граница земельного участка, сведения о котором содержатся в ЕГРН
 - - - - воздушная линия электропередач высокого напряжения ВЛ 0,4 кВ
 - 47:14:0602004 - номер кадастрового квартала
 - ▬ - граница кадастрового квартала
 - :11 - обозначение земельного участка, сведения о котором содержатся в ЕГРН
 - 3 - обозначение характерных точек границы публичного сервитута



Подпись _____ Дата "24" февраля 2025 г

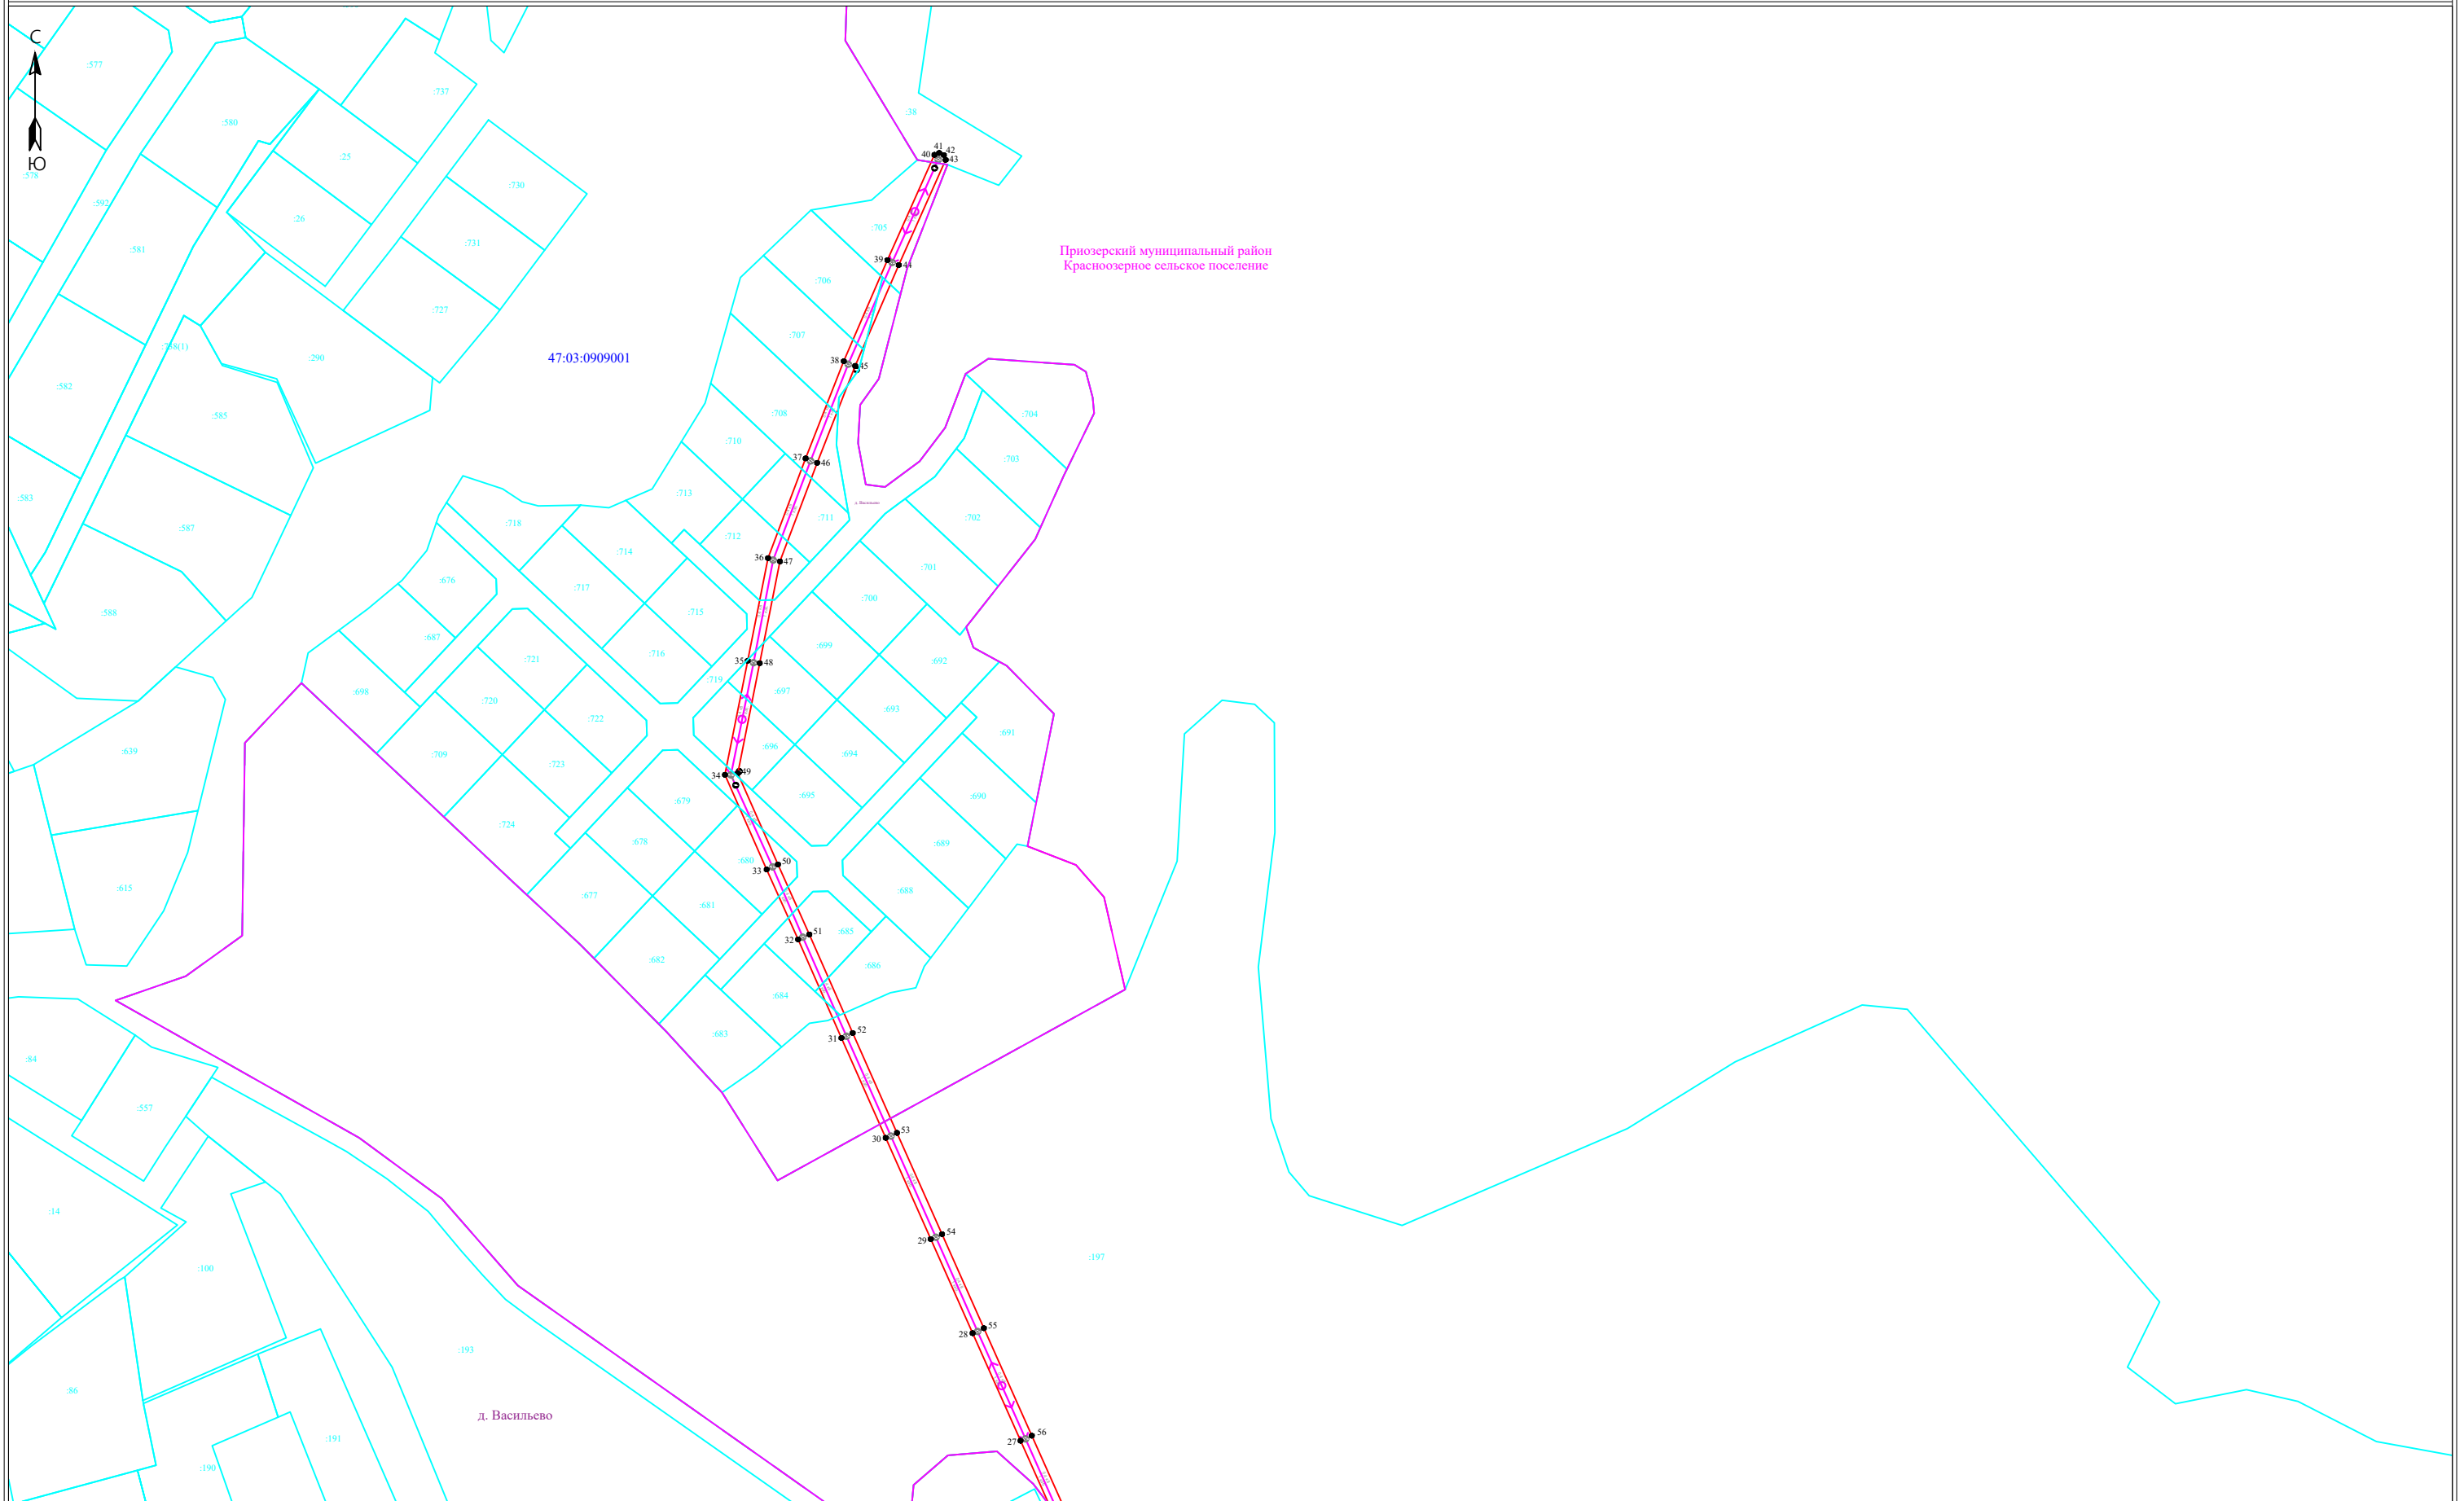

Масштаб 1:2000

Условные обозначения:

- ▭ - граница публичного сервитута
- ▭ - граница земельного участка, сведения о котором содержатся в ЕГРН
- - воздушная линия электропередач высокого напряжения ВЛ 0,4 кВ
- 47:14:0602004 - номер кадастрового квартала
- ▭ - граница кадастрового квартала
- :11 - обозначение земельного участка, сведения о котором содержатся в ЕГРН
- - обозначение характерных точек границы публичного сервитута



Подпись _____ Дата "24" февраля 2025 г