


# Схема границ земельных участков

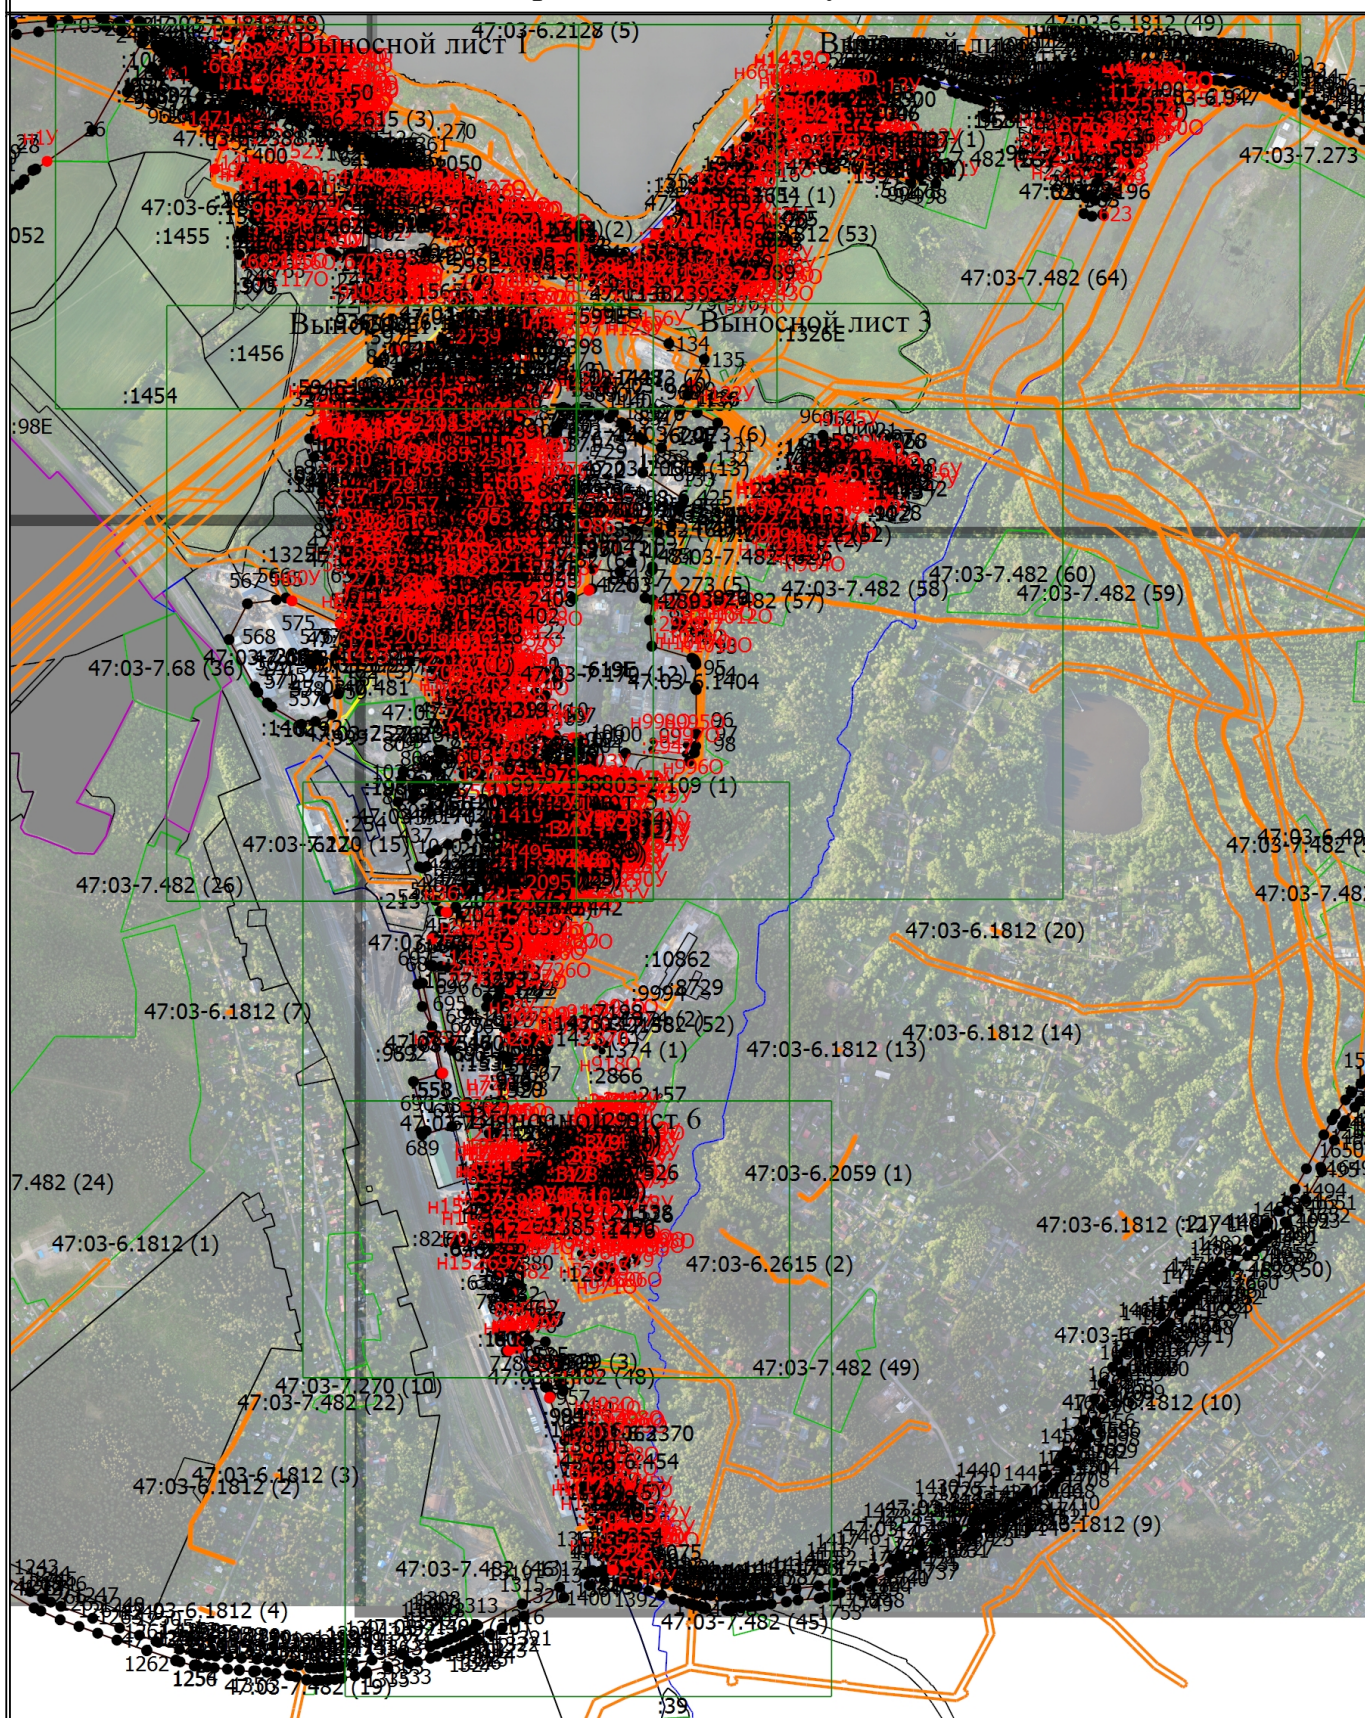

Масштаб 1:14000

## Условные обозначения

- - Часть границы, местоположение которой определено при выполнении кадастровых работ



## Схема границ земельных участков

- - Характерная точка границы земельного участка, сведения ЕГРН о которой соответствуют требованиям, установленным в соответствии с частью 13 статьи 22 Федерального закона от 13 июля 2015 г. N 218-ФЗ "О государственной регистрации недвижимости"
- - Характерная точка контура здания, сооружения, объекта незавершенного строительства
- - Характерная точка границы, сведения о которой позволяют однозначно определить ее положение на местности

47:03-7.482 (3) - Территориальная зона 47:03-7.195 — Жилая зона

47:03-6.2379 - Зона с особыми условиями использования территории 47:03-6.2379 —  
Охранная зона трубопроводов (газопроводов, нефтепроводов и  
нефтепродуктопроводов, аммиакопроводов)

- 1 - Обозначение характерной точки, местоположение которой не изменилось или было уточнено

~~44~~ - Обозначение ликвидируемой характерной точки

~~n1y~~ - Обозначение новой характерной точки

:1325E - Кадастровый номер земельного участка

:561E - Исправляемый земельный участок

:3 - Уточняемый земельный участок

47:03:1207003-17.1 - Обозначение публичного сервитута

:10862 - Кадастровый номер здания

:20381 - Кадастровый номер сооружения

:1299 - Кадастровый номер объекта незавершенного строительства

:920 - Исправляемое здание

:7783 - Уточняемое здание

:89 (1) - Обозначение контура земельного участка

:1515 (1) - Обозначение контура здания

:1418 (1) - Обозначение контура сооружения

:89 (1) - Уточняемый контур земельного участка

\_\_\_\_\_ - Часть границы, сведения ЕГРН о которой позволяют однозначно определить ее положение на местности

\_\_\_\_\_ - Часть контура, образованного проекцией вновь образованного наземного конструктивного элемента здания, сооружения, объекта незавершенного строительства


\_\_\_\_\_ - Часть контура, образованного проекцией существующего в ЕГРН наземного конструктивного элемента здания, сооружения, объекта незавершенного строительства

- - Характерная точка границы земельного участка, сведения о которой отсутствуют в ЕГРН, местоположение которой определено при кадастровых работах (новая характерная точка)



# Схема границ земельных участков

Выносной лист 1

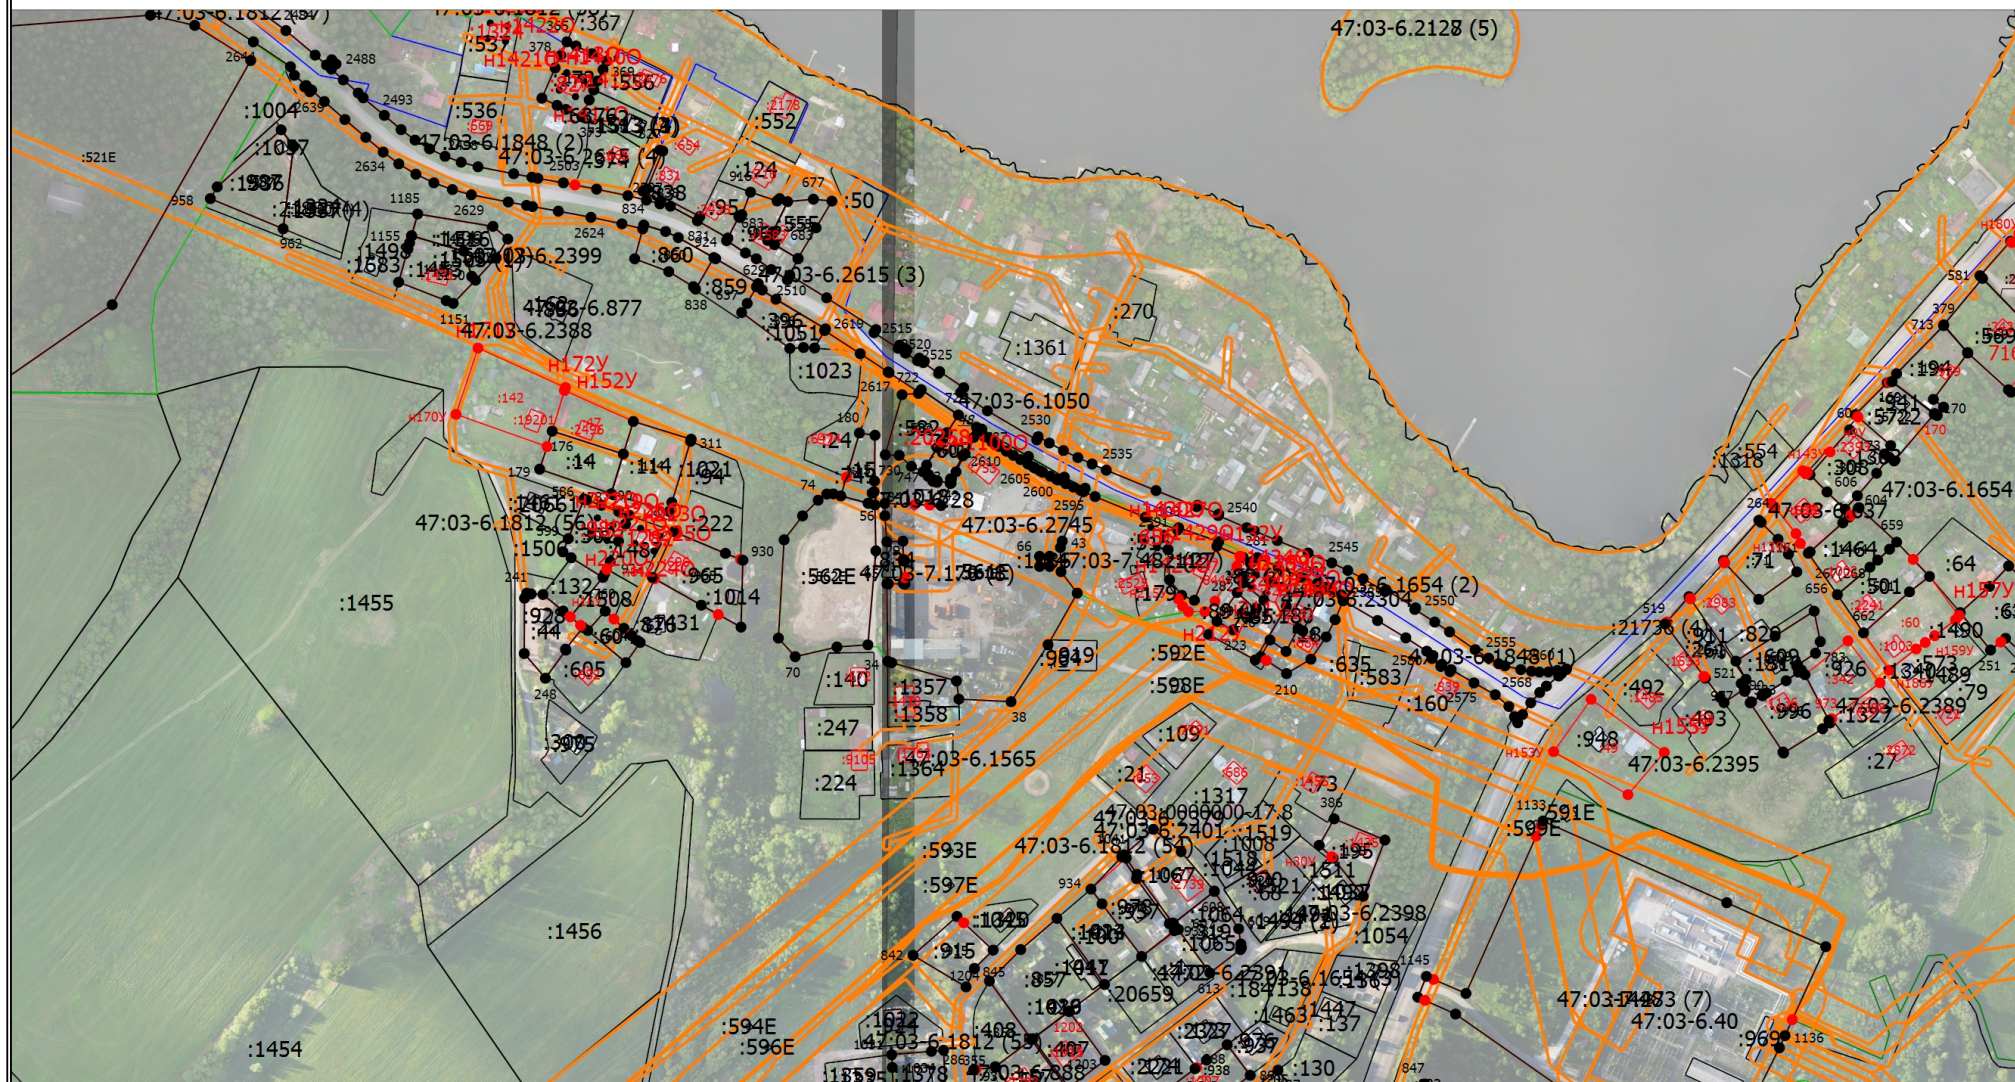

Масштаб 1:5000

Условные обозначения

— - Часть границы, местоположение которой определено при выполнении кадастровых работ



|                                        |  |
|----------------------------------------|--|
| <b>Схема границ земельных участков</b> |  |
|----------------------------------------|--|

- - Характерная точка границы земельного участка, сведения ЕГРН о которой соответствуют требованиям, установленным в соответствии с частью 13 статьи 22 Федерального закона от 13 июля 2015 г. N 218-ФЗ "О государственной регистрации недвижимости"
  - - Характерная точка контура здания, сооружения, объекта незавершенного строительства
  - - Характерная точка границы, сведения о которой позволяют однозначно определить ее положение на местности

47:03-7.482 (8) - Территориальная зона 47:03-7.195 — Жилая зона

47:03-6.2379 - Зона с особыми условиями использования территории 47:03-6.2379 — Охранная зона трубопроводов (газопроводов, нефтепроводов и нефтепродуктопроводов, аммиакопроводов)

1 - Обозначение характерной точки, местоположение которой не изменилось или было уточнено

н1У - Обозначение новой характерной точки

:1326Е - Кадастровый номер земельного участка

:22 - Уточняемый земельный участок

— - Часть границы, сведения ЕГРН о которой позволяют однозначно определить ее положение на местности

— - Часть контура, образованного проекцией вновь образованного наземного конструктивного элемента здания, сооружения, объекта незавершенного строительства

— - Часть контура, образованного проекцией существующего в ЕГРН наземного конструктивного элемента здания, сооружения, объекта незавершенного строительства

• - Характерная точка границы земельного участка, сведения о которой отсутствуют в ЕГРН, местоположение которой определено при кадастровых работах (новая характерная точка)

— - Граница кадастрового квартала

- - - - - Граница населенного пункта

— - Прибрежная защитная полоса


— - Водоохранная зона

— - Охранная зона объекта электросетевого хозяйства



## Схема границ земельных участков

Выносной лист 2

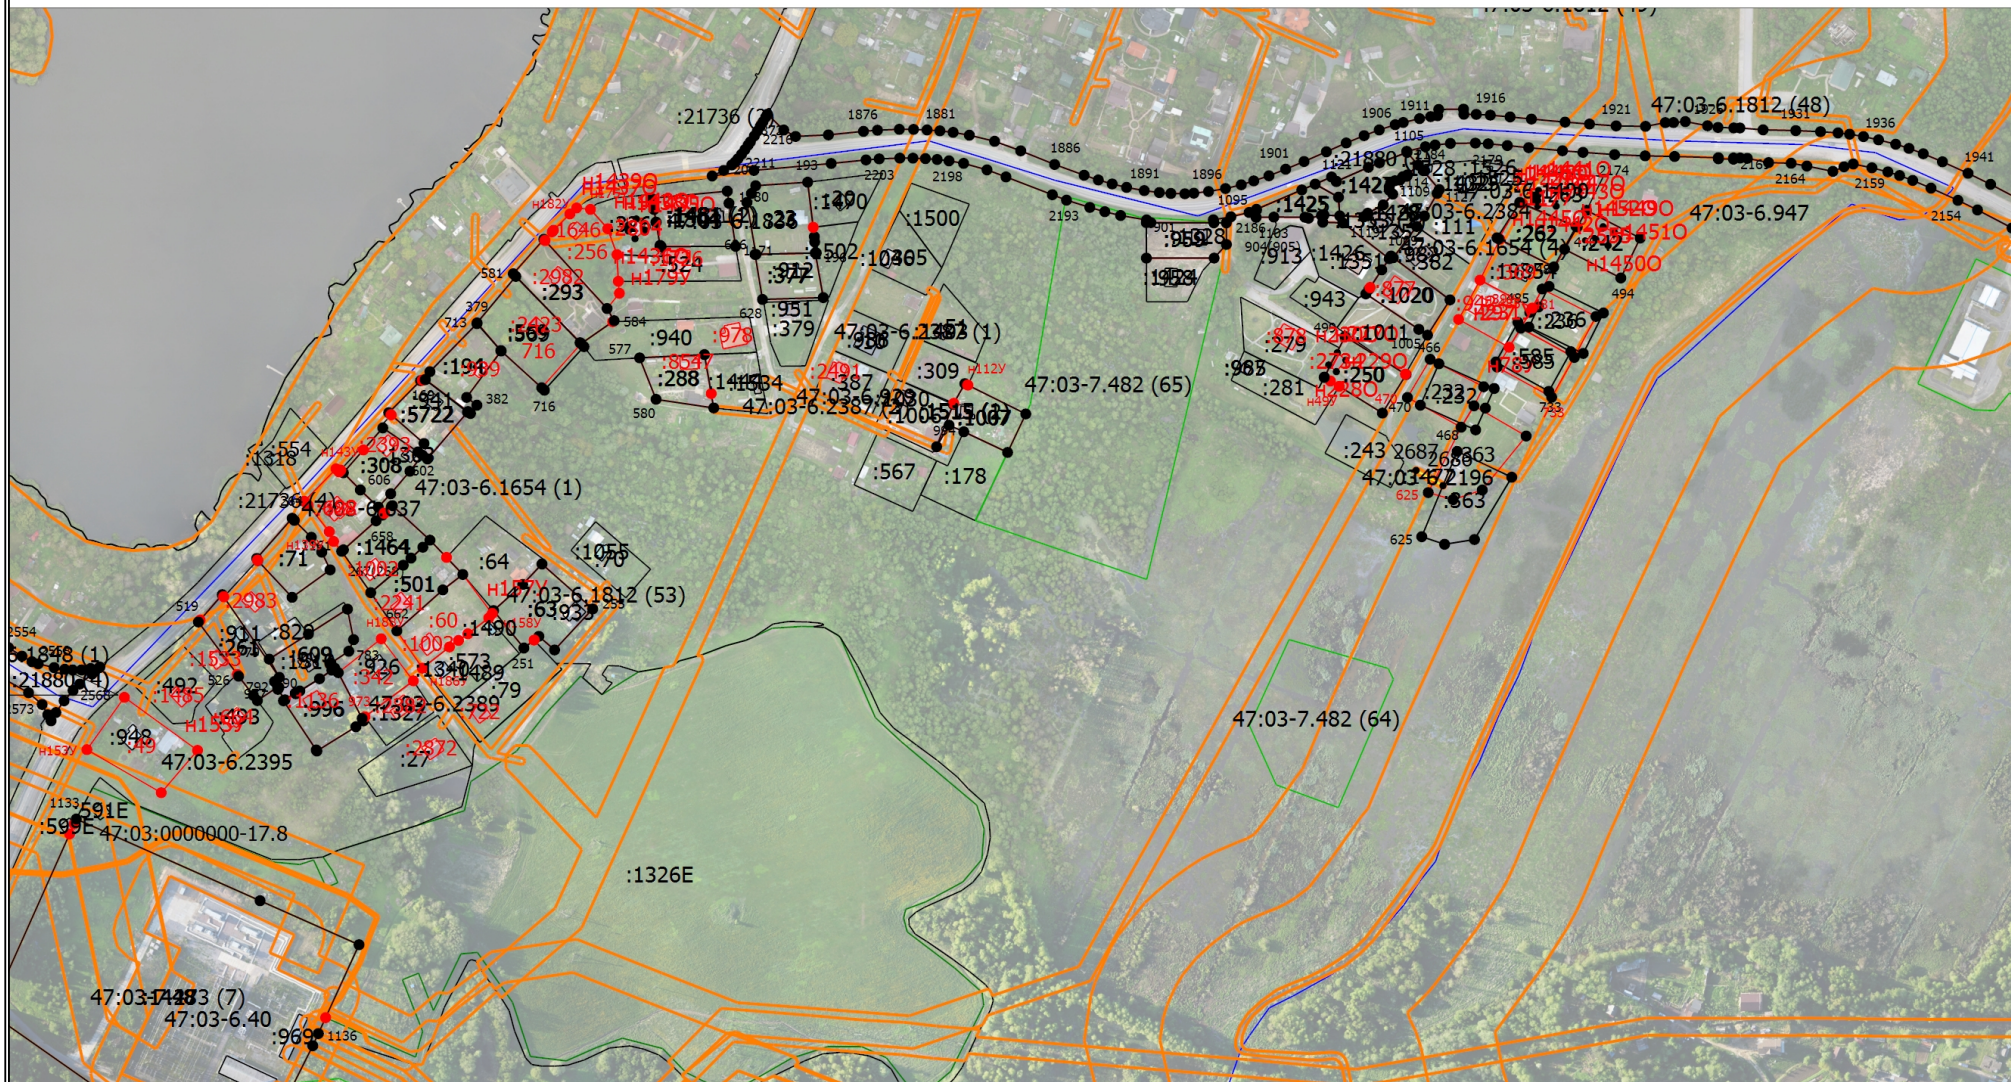

Масштаб 1:5000

### Условные обозначения

\_\_\_\_\_ - Часть границы, местоположение которой определено при выполнении кадастровых работ




## Схема границ земельных участков

- - Характерная точка границы земельного участка, сведения ЕГРН о которой соответствуют требованиям, установленным в соответствии с частью 13 статьи 22 Федерального закона от 13 июля 2015 г. N 218-ФЗ "О государственной регистрации недвижимости"
  - - Характерная точка контура здания, сооружения, объекта незавершенного строительства
  - - Характерная точка границы, сведения о которой позволяют однозначно определить ее положение на местности
- 47:03-7.482 (9) - Территориальная зона 47:03-7.195 — Жилая зона
- 47:03-6.2384 - Зона с особыми условиями использования территории 47:03-6.2379 — Охранная зона трубопроводов (газопроводов, нефтепроводов и нефтепродуктопроводов, аммиакопроводов)
- 1 - Обозначение характерной точки, местоположение которой не изменилось или было уточнено
- h1Y - Обозначение новой характерной точки
- :1326E - Кадастровый номер земельного участка
- :22 - Уточняемый земельный участок
- :8547 - Уточняемое здание
- - Часть границы, сведения ЕГРН о которой позволяют однозначно определить ее положение на местности
- - Часть контура, образованного проекцией вновь образованного наземного конструктивного элемента здания, сооружения, объекта незавершенного строительства
- - Часть контура, образованного проекцией существующего в ЕГРН наземного конструктивного элемента здания, сооружения, объекта незавершенного строительства
- - Характерная точка границы земельного участка, сведения о которой отсутствуют в ЕГРН, местоположение которой определено при кадастровых работах (новая характерная точка)
- - Граница кадастрового квартала
- - Граница населенного пункта
- - Прибрежная защитная полоса
- - Водоохранная зона
- - Охранная зона объекта электросетевого хозяйства



## Схема границ земельных участков

Выносной лист 3

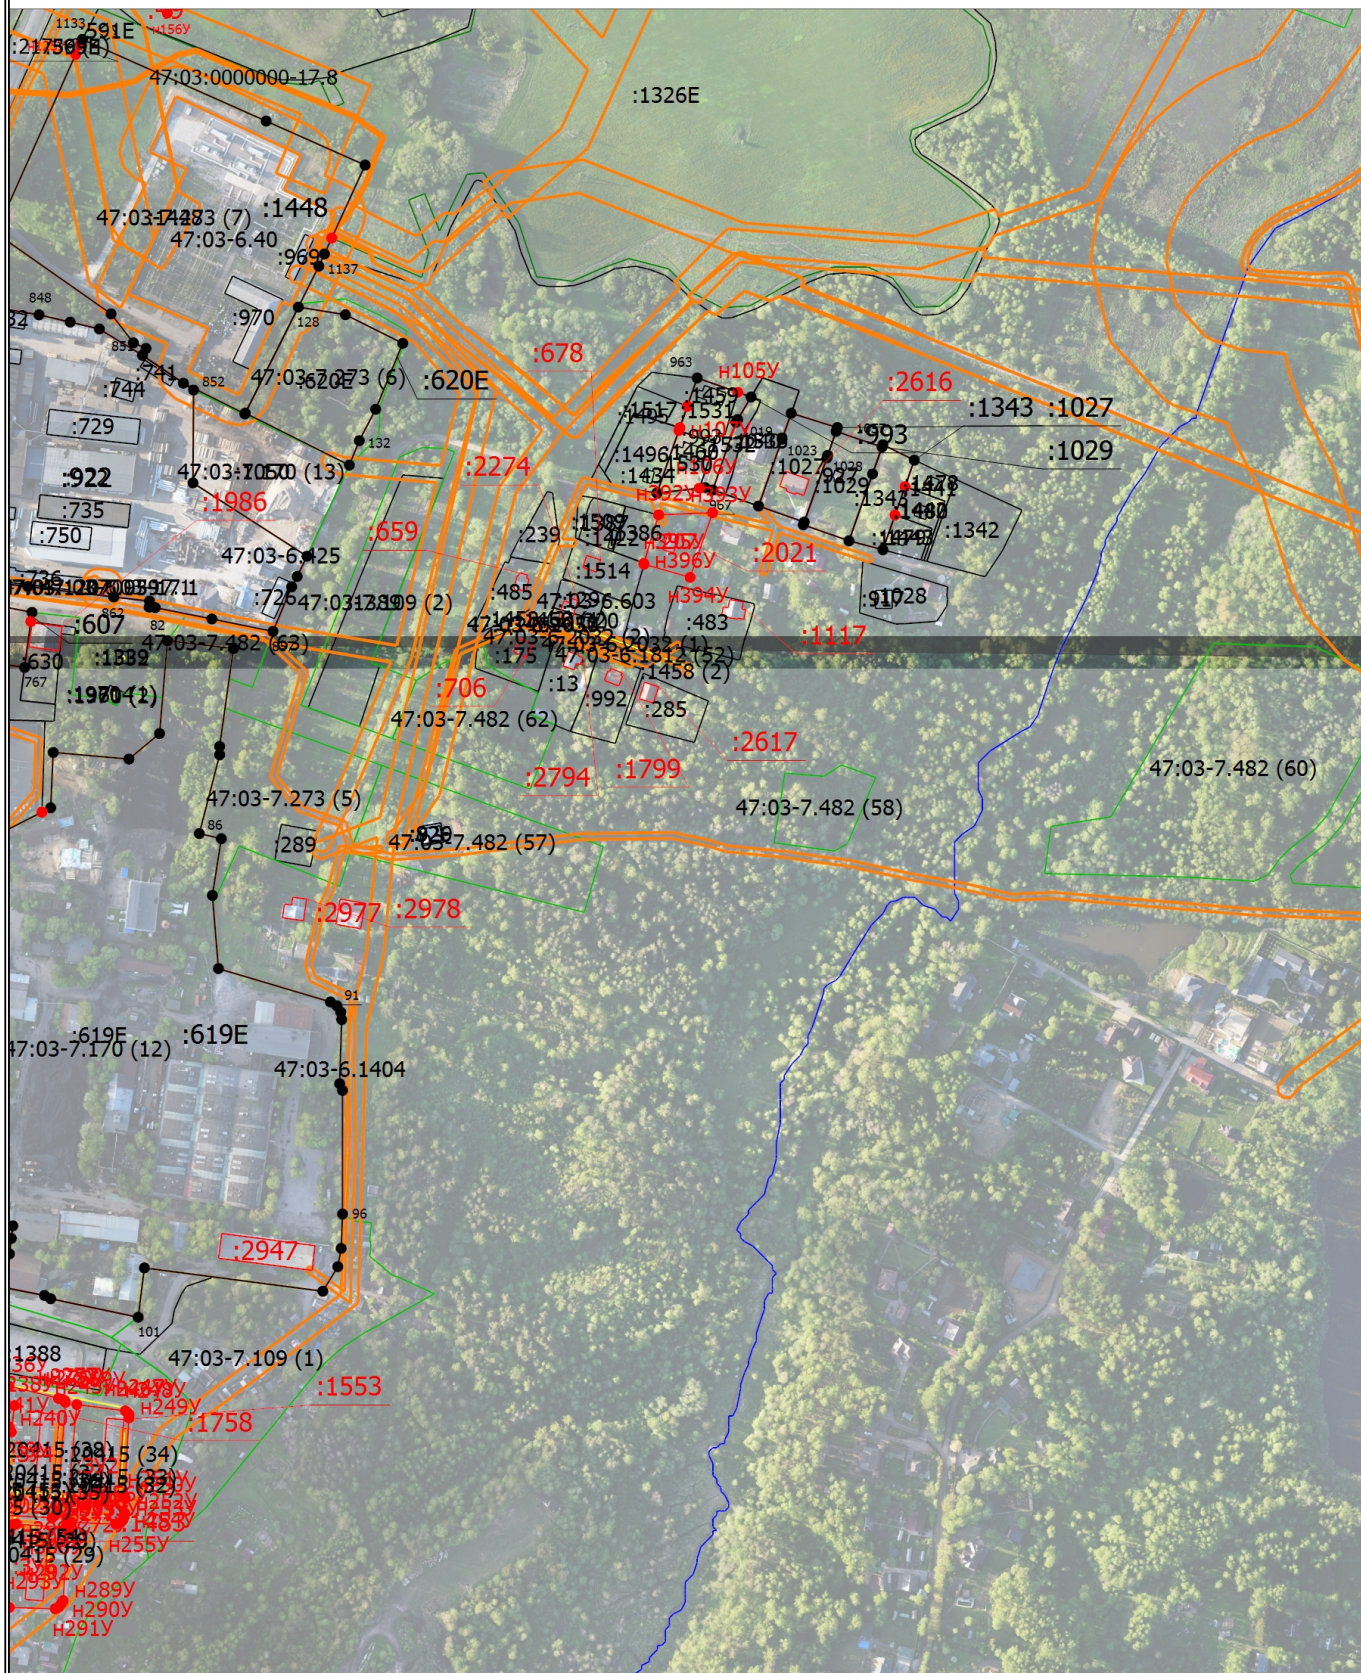

Масштаб 1:5000

### Условные обозначения

\_\_\_\_\_ - Часть границы, местоположение которой определено при выполнении кадастровых работ



## Схема границ земельных участков

- - Характерная точка границы земельного участка, сведения ЕГРН о которой соответствуют требованиям, установленным в соответствии с частью 13 статьи 22 Федерального закона от 13 июля 2015 г. N 218-ФЗ "О государственной регистрации недвижимости"
- - Характерная точка контура здания, сооружения, объекта незавершенного строительства
- - Характерная точка границы, сведения о которой позволяют однозначно определить ее положение на местности

47:03-7.482 (3) - Территориальная зона 47:03-7.195 — Жилая зона

47:03-6.2120 (3) - Зона с особыми условиями использования территории 47:03-6.2379 —  
Охранная зона трубопроводов (газопроводов, нефтепроводов и  
нефтепродуктопроводов, аммиакопроводов)

- 1 - Обозначение характерной точки, местоположение которой не изменилось или было уточнено

n1Y - Обозначение новой характерной точки

:49 - Уточняемый земельный участок

:1117 - Уточняемое здание

— - Часть границы, сведения ЕГРН о которой позволяют однозначно определить ее положение на местности

— - Часть контура, образованного проекцией вновь образованного наземного конструктивного элемента здания, сооружения, объекта незавершенного строительства

— - Часть контура, образованного проекцией существующего в ЕГРН наземного конструктивного элемента здания, сооружения, объекта незавершенного строительства

- - Характерная точка границы земельного участка, сведения о которой отсутствуют в ЕГРН, местоположение которой определено при кадастровых работах (новая характерная точка)

— - Граница кадастрового квартала

- - - - - Граница населенного пункта

— - Прибрежная защитная полоса

— - Водоохранная зона

— - Охранная зона объекта электросетевого хозяйства


— - Охранная зона линий и сооружений связи

— - Охранная зона газопровода



# Схема границ земельных участков

Выносной лист 4

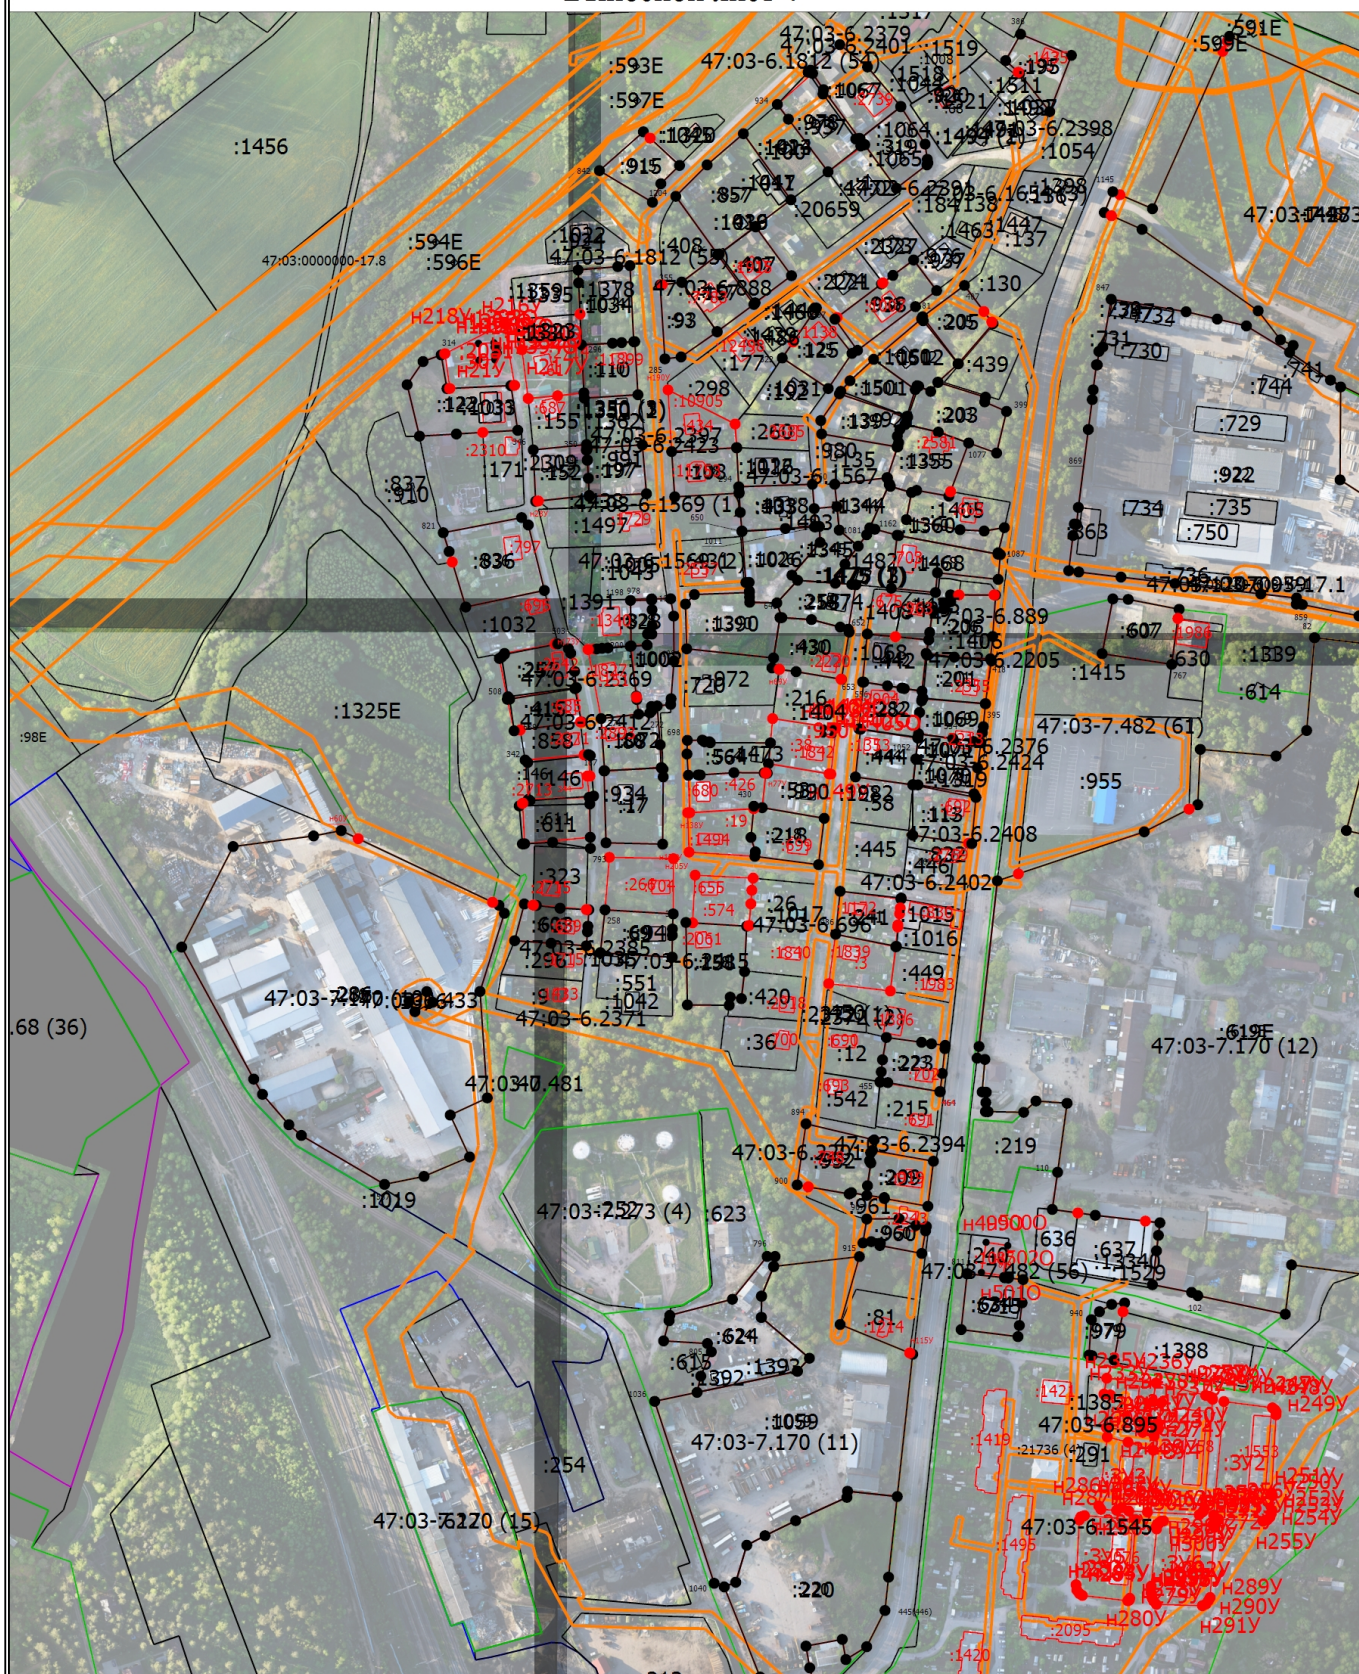

Масштаб 1:5000

## Условные обозначения

- - Часть границы, местоположение которой определено при выполнении кадастровых работ



## Схема границ земельных участков

- - Характерная точка границы земельного участка, сведения ЕГРН о которой соответствуют требованиям, установленным в соответствии с частью 13 статьи 22 Федерального закона от 13 июля 2015 г. N 218-ФЗ "О государственной регистрации недвижимости"
- - Характерная точка контура здания, сооружения, объекта незавершенного строительства
- - Характерная точка границы, сведения о которой позволяют однозначно определить ее положение на местности

47:03-7.482 (6) - Территориальная зона 47:03-7.195 — Жилая зона

47:03-6.2379 - Зона с особыми условиями использования территории 47:03-6.2379 —  
Охранная зона трубопроводов (газопроводов, нефтепроводов и  
нефтепродуктопроводов, аммиакопроводов)

- 1 - Обозначение характерной точки, местоположение которой не изменилось или было уточнено

n1Y - Обозначение новой характерной точки

:1325E - Кадастровый номер земельного участка

:3 - Уточняемый земельный участок

— - Часть границы, сведения ЕГРН о которой позволяют однозначно определить ее положение на местности

— - Часть контура, образованного проекцией вновь образованного наземного конструктивного элемента здания, сооружения, объекта незавершенного строительства

— - Часть контура, образованного проекцией существующего в ЕГРН наземного конструктивного элемента здания, сооружения, объекта незавершенного строительства

- - Характерная точка границы земельного участка, сведения о которой отсутствуют в ЕГРН, местоположение которой определено при кадастровых работах (новая характерная точка)

— - Граница кадастрового квартала


- - - - - Граница населенного пункта

— - - - - Охранная зона объекта электросетевого хозяйства



# Схема границ земельных участков

Выносной лист 5

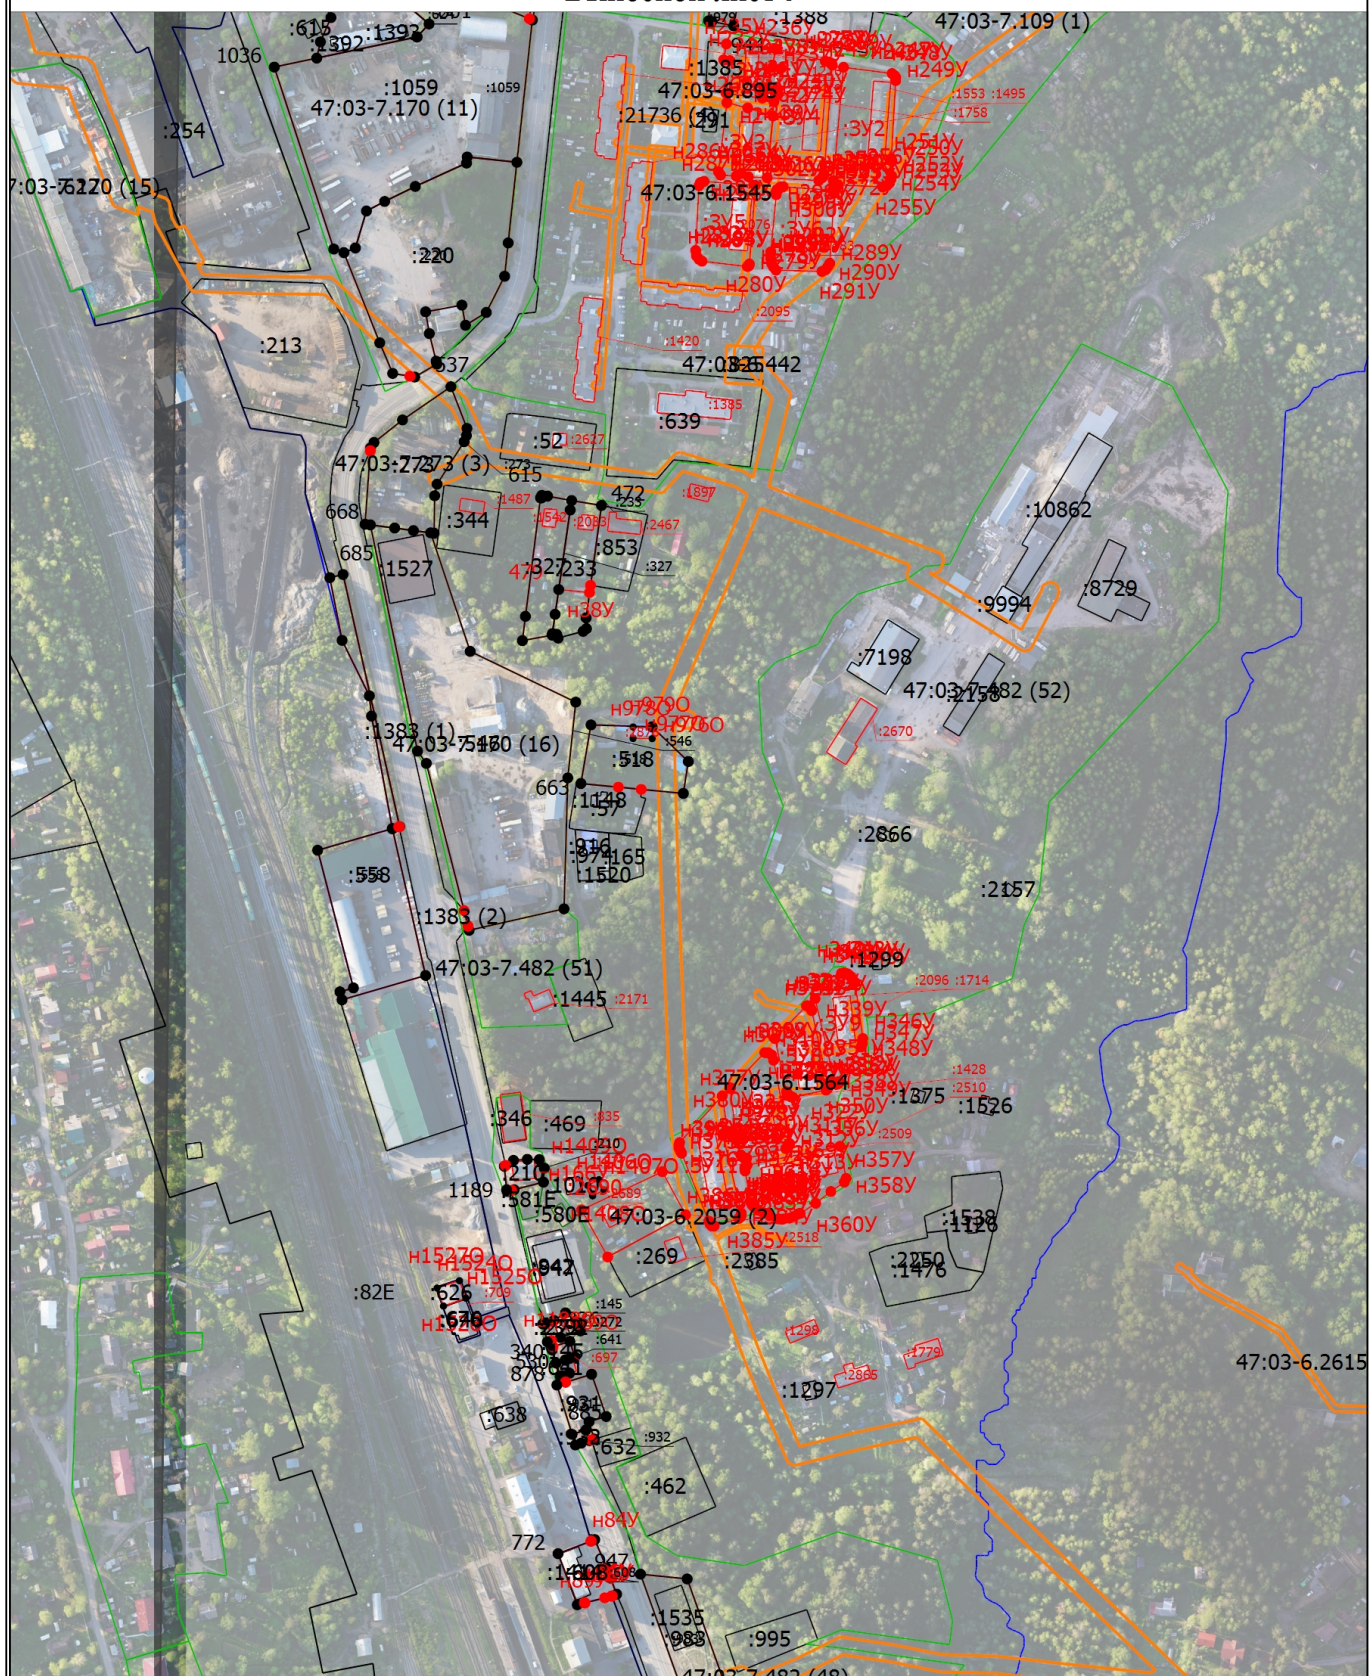

Масштаб 1:5000

## Условные обозначения

- - Часть границы, местоположение которой определено при выполнении кадастровых работ



## Схема границ земельных участков

- - Характерная точка границы земельного участка, сведения ЕГРН о которой соответствуют требованиям, установленным в соответствии с частью 13 статьи 22 Федерального закона от 13 июля 2015 г. N 218-ФЗ "О государственной регистрации недвижимости"
- - Характерная точка контура здания, сооружения, объекта незавершенного строительства
- - Характерная точка границы, сведения о которой позволяют однозначно определить ее положение на местности

47:03-7.482 (14) - Территориальная зона 47:03-7.195 — Жилая зона

47:03-6.454 - Зона с особыми условиями использования территории 47:03-6.2379 —  
Охранная зона трубопроводов (газопроводов, нефтепроводов и  
нефтепродуктопроводов, аммиакопроводов)

- 1 - Обозначение характерной точки, местоположение которой не изменилось или было уточнено

n1Y - Обозначение новой характерной точки

:580E - Кадастровый номер земельного участка

:85 - Уточняемый земельный участок

————— - Часть границы, сведения ЕГРН о которой позволяют однозначно определить ее положение на местности

————— - Часть контура, образованного проекцией вновь образованного наземного конструктивного элемента здания, сооружения, объекта незавершенного строительства

————— - Часть контура, образованного проекцией существующего в ЕГРН наземного конструктивного элемента здания, сооружения, объекта незавершенного строительства

- - Характерная точка границы земельного участка, сведения о которой отсутствуют в ЕГРН, местоположение которой определено при кадастровых работах (новая характерная точка)

————— - Граница кадастрового квартала

----- - Граница населенного пункта


————— - Общественная деловая зона ТД-1

————— - Охранная зона объекта электросетевого хозяйства



# Схема границ земельных участков

Выносной лист 6

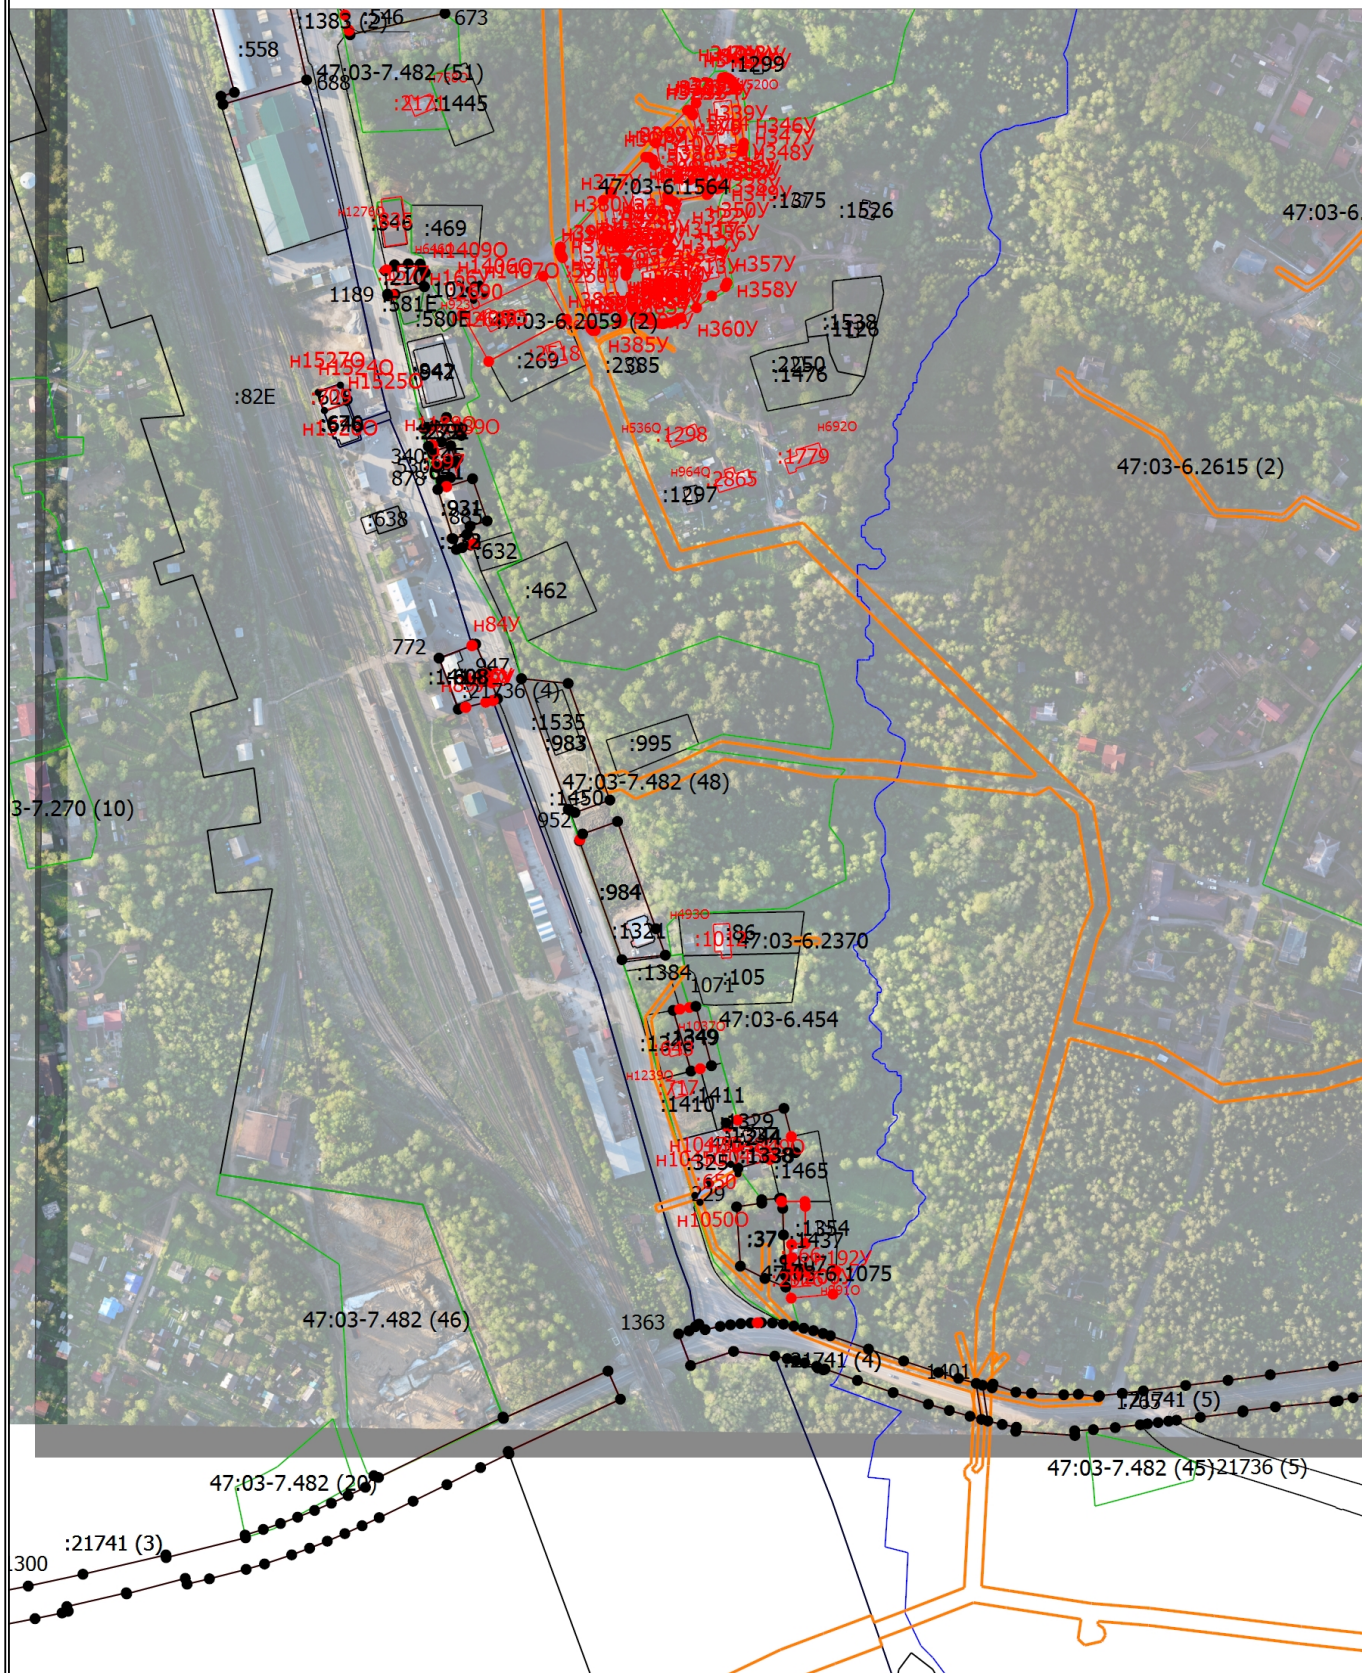

Масштаб 1:5000

## Условные обозначения

- - Часть границы, местоположение которой определено при выполнении кадастровых работ



## Схема границ земельных участков

- - Характерная точка границы земельного участка, сведения ЕГРН о которой соответствуют требованиям, установленным в соответствии с частью 13 статьи 22 Федерального закона от 13 июля 2015 г. N 218-ФЗ "О государственной регистрации недвижимости"
- - Характерная точка контура здания, сооружения, объекта незавершенного строительства
- - Характерная точка границы, сведения о которой позволяют однозначно определить ее положение на местности

47:03-7.482 (14) - Территориальная зона 47:03-7.195 — Жилая зона

47:03-6.2370 - Зона с особыми условиями использования территории 47:03-6.2379 —  
Охранная зона трубопроводов (газопроводов, нефтепроводов и  
нефтепродуктопроводов, аммиакопроводов)

- 1 - Обозначение характерной точки, местоположение которой не изменилось или было уточнено

n1Y - Обозначение новой характерной точки

:580E - Кадастровый номер земельного участка

:85 - Уточняемый земельный участок

————— - Часть границы, сведения ЕГРН о которой позволяют однозначно определить ее положение на местности

————— - Часть контура, образованного проекцией вновь образованного наземного конструктивного элемента здания, сооружения, объекта незавершенного строительства

————— - Часть контура, образованного проекцией существующего в ЕГРН наземного конструктивного элемента здания, сооружения, объекта незавершенного строительства

- - Характерная точка границы земельного участка, сведения о которой отсутствуют в ЕГРН, местоположение которой определено при кадастровых работах (новая характерная точка)

————— - Граница кадастрового квартала

----- - Граница населенного пункта

————— - Общественная деловая зона ТД-1

————— - Охранная зона объекта электросетевого хозяйства