


Схема границ земельных участков

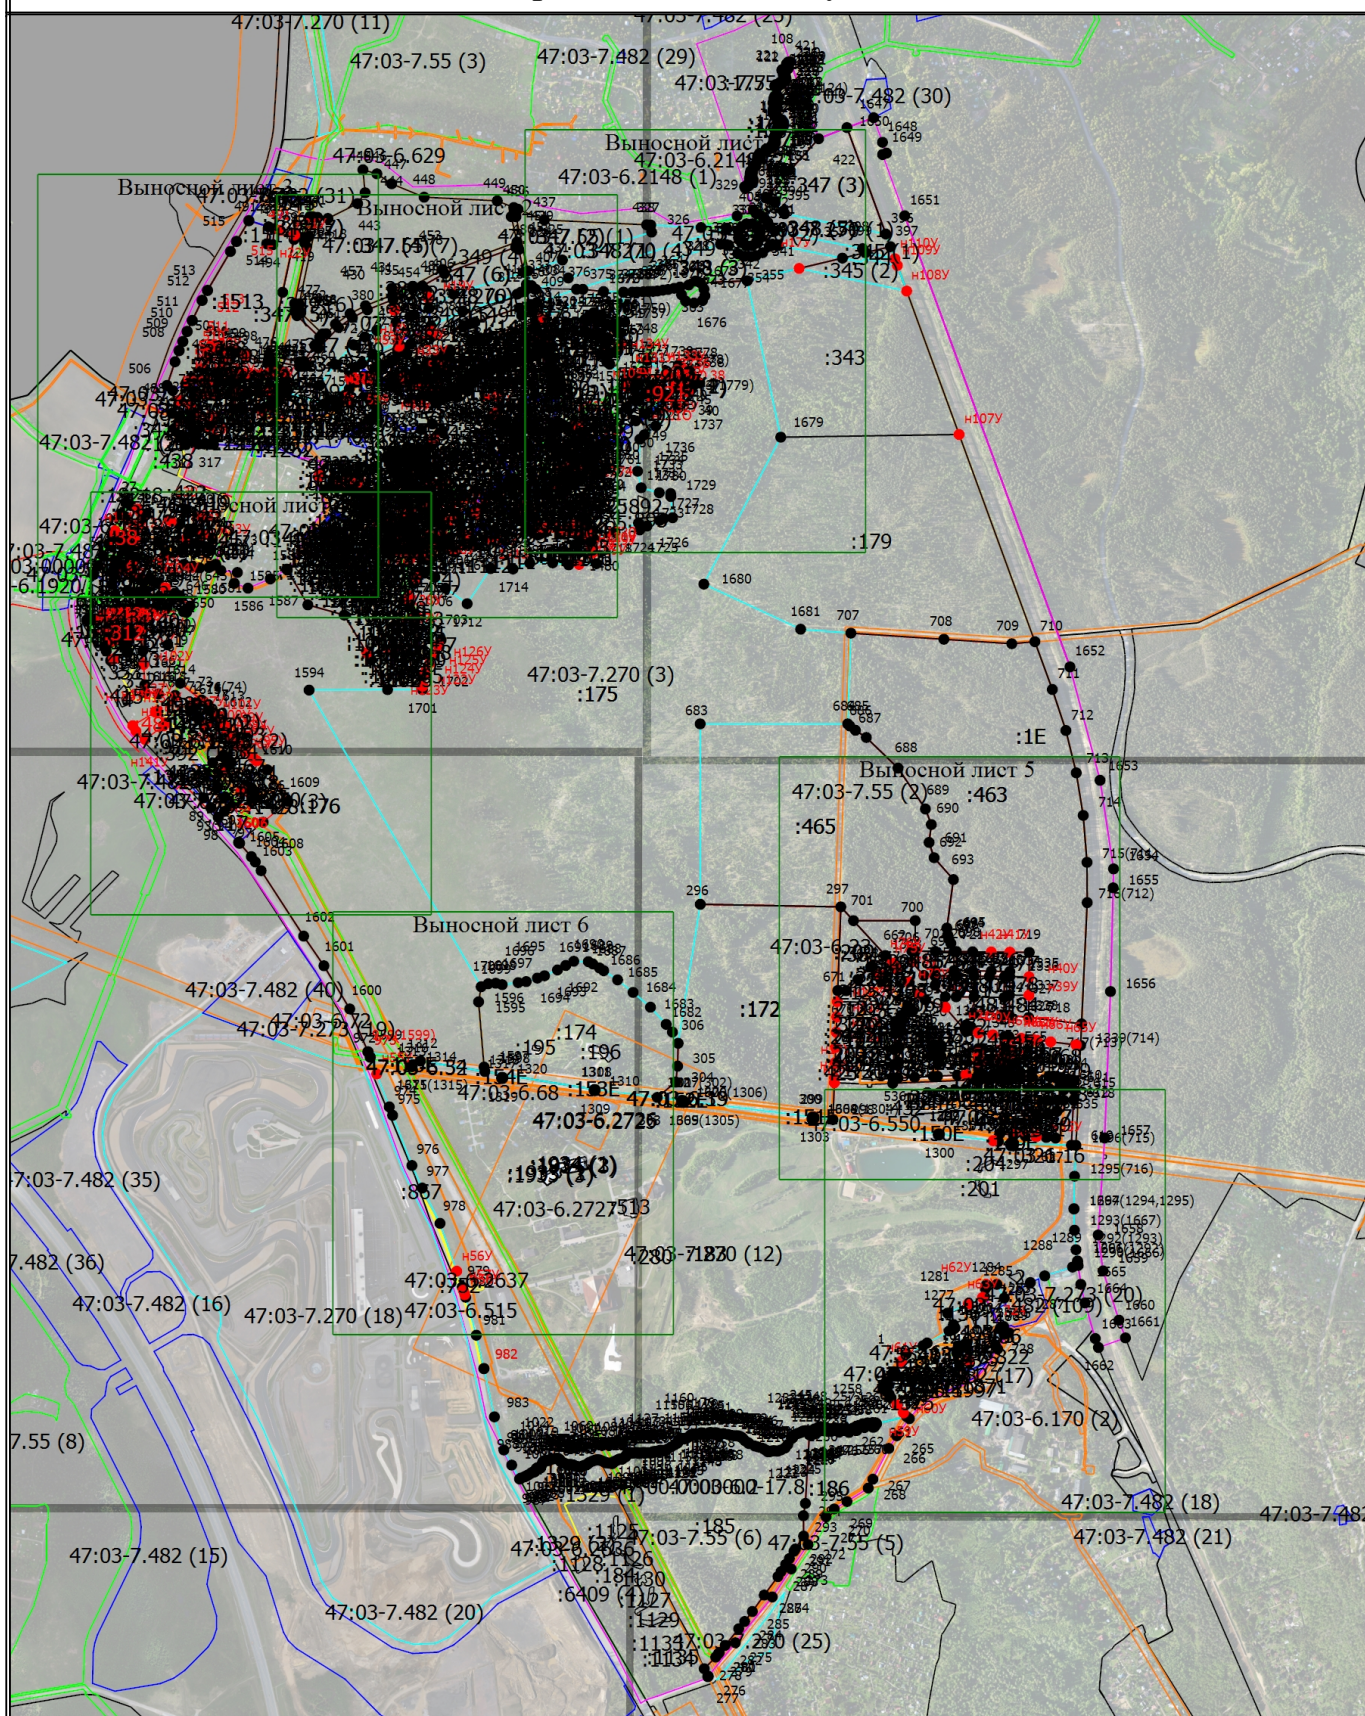

Масштаб 1:20000

Условные обозначения

- - Часть границы, местоположение которой определено при выполнении кадастровых работ

Схема границ земельных участков

- - Характерная точка границы земельного участка, сведения ЕГРН о которой соответствуют требованиям, установленным в соответствии с частью 13 статьи 22 Федерального закона от 13 июля 2015 г. N 218-ФЗ "О государственной регистрации недвижимости"
- - Характерная точка контура здания, сооружения, объекта незавершенного строительства
- - Характерная точка границы, сведения о которой позволяют однозначно определить ее положение на местности

47:03-7.55 (1) - Территориальная зона 47:03-7.55 — Жилая зона

- 1 - Обозначение характерной точки, местоположение которой не изменилось или было уточнено

n1Y - Обозначение новой характерной точки

:1E - Кадастровый номер земельного участка

47:00:0000000-17.8 - Обозначение публичного сервитута

:204 - Кадастровый номер здания

:1133 - Кадастровый номер сооружения

:345 (1) - Обозначение контура земельного участка

:12248 (1) - Обозначение контура здания

:392 (2) - Обозначение контура сооружения

———— - Часть границы, сведения ЕГРН о которой позволяют однозначно определить ее положение на местности

———— - Часть контура, образованного проекцией существующего в ЕГРН наземного конструктивного элемента здания, сооружения, объекта незавершенного строительства

———— - Часть контура, образованного проекцией вновь образованного наземного конструктивного элемента здания, сооружения, объекта незавершенного строительства

- - Характерная точка границы земельного участка, сведения о которой отсутствуют в ЕГРН, местоположение которой определено при кадастровых работах (новая характерная точка)

:880 - Кадастровый номер объекта незавершенного строительства


———— - Граница сооружения

———— - Граница зоны с особыми условиями

———— - Граница кадастрового квартала

Схема границ земельных участков

Выносной лист 1

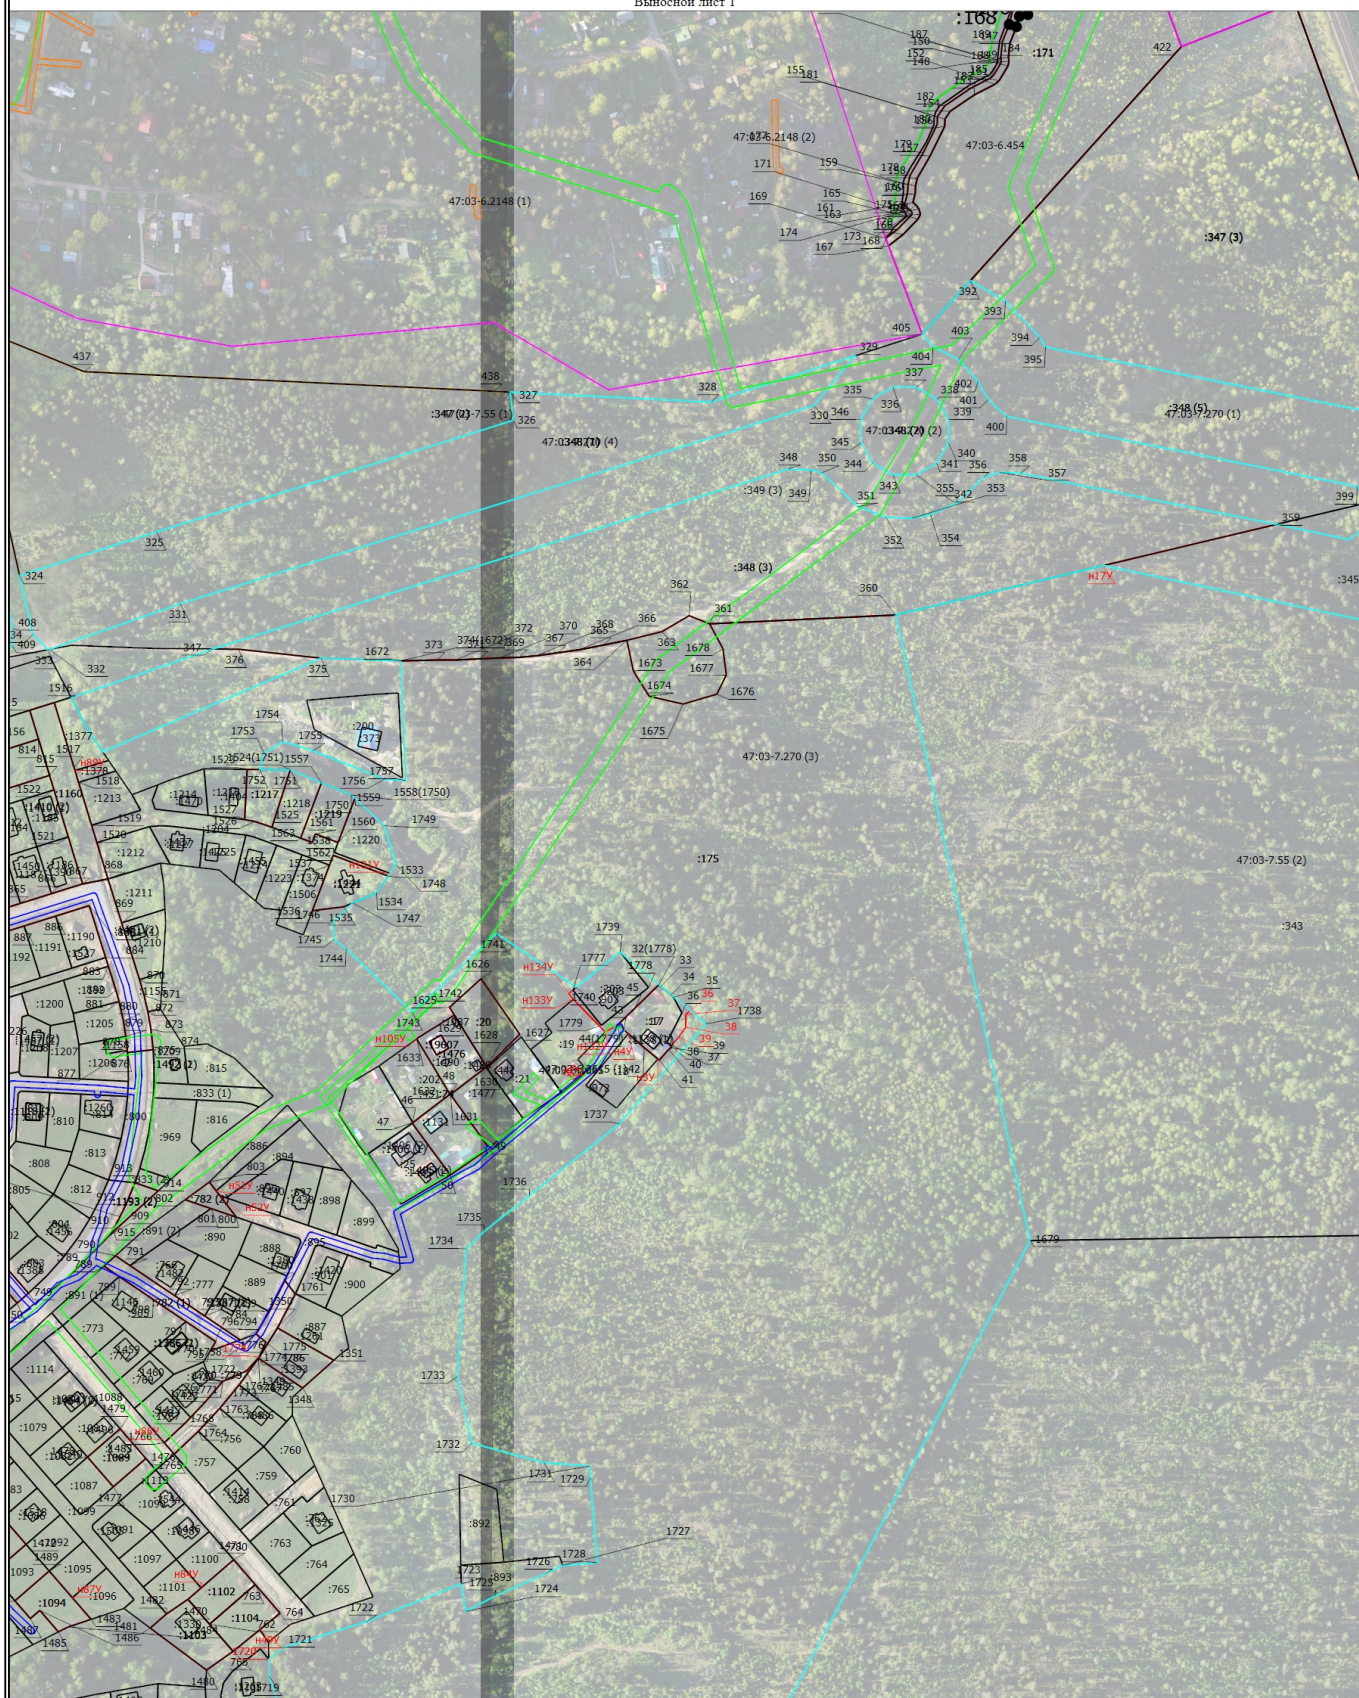

Масштаб 1:5000

Условные обозначения

- Часть границы, местоположение которой определено при выполнении кадастровых работ

47:03-7.55 (1)

- Территориальная зона 47:03-7.55 — Жилая зона

Н1У

- Обозначение новой характерной точки

•
1
:451

- Характерная точка границы, сведения о которой позволяют однозначно определить ее положение на местности

- Обозначение характерной точки, местоположение которой не изменилось или было уточнено

- Кадастровый номер земельного участка

Схема границ земельных участков

:1544 - Кадастровый номер здания	:345 (2) - Обозначение контура земельного участка
:1492 (1) - Обозначение контура здания	- Часть границы, сведения ЕГРН о которой позволяют однозначно определить ее положение на местности
- Часть контура, образованного проекцией существующего в ЕГРН наземного конструктивного элемента здания, сооружения, объекта незавершенного строительства	- Часть контура, образованного проекцией вновь образованного наземного конструктивного элемента здания, сооружения, объекта незавершенного строительства
● - Характерная точка границы земельного участка, сведения о которой отсутствуют в ЕГРН, местоположение которой определено при кадастровых работах (новая характерная точка)	47:03-6.1065 - Зона с особыми условиями использования территории 47:03-6.1065 — Охранная зона инженерных коммуникаций
1780 - Обозначение ликвидируемой характерной точки	:17 - Исправляемый земельный участок
:19607 - Исправляемое здание	:921 - Уточняемое здание
:348 (1) - Уточняемый контур земельного участка	- Граница сооружения
- Граница территориальной зоны	- Граница зоны с особыми условиями
- Граница кадастрового квартала	- Зона рекреационного назначения

Схема границ земельных участков



Условные обозначения

— Часть границы, местоположение которой определено при выполнении кадастровых работ

47:03-7.55 (1) — Территориальная зона 47:03-7.55 — Жилая зона

н1у — Обозначение новой характерной точки

•

1

:508

• Характерная точка границы, сведения о которой позволяют однозначно определить ее положение на местности

— Обозначение характерной точки, местоположение которой не изменилось или было уточнено

— Кадастровый номер земельного участка

Схема границ земельных участков

:1552	- Кадастровый номер здания	:348 (1)	- Обозначение контура земельного участка
:12248 (1)	- Обозначение контура здания	:1442 (2)	- Обозначение контура сооружения
	- Часть границы, сведения ЕГРН о которой позволяют однозначно определить ее положение на местности		- Часть контура, образованного проекцией существующего в ЕГРН наземного конструктивного элемента здания, сооружения, объекта незавершенного строительства
	- Часть контура, образованного проекцией вновь образованного наземного конструктивного элемента здания, сооружения, объекта незавершенного строительства		- Характерная точка границы земельного участка, сведения о которой отсутствуют в ЕГРН, местоположение которой определено при кадастровых работах (новая характерная точка)
47:03-6.454	- Зона с особыми условиями использования территории 47:03-6.454 — Охранная зона инженерных коммуникаций	●	- Исправляемый земельный участок
:1132	- Исправляемое здание	:385	- Уточняемый контур земельного участка
	- Граница сооружения	:348 (1)	- Граница территориальной зоны
	- Граница зоны с особыми условиями		- Граница кадастрового квартала

Схема границ земельных участков

Выносной лист 3



Масштаб 1:5000

Условные обозначения

- Часть границы, местоположение которой определено при выполнении кадастровых работ

47:03-7.55 (7)

Н1У

- Территориальная зона 47:03-7.55 — Жилая зона

- Обозначение новой характерной точки

•
1
:5

- Характерная точка границы, сведения о которой позволяют однозначно определить ее положение на местности

- Обозначение характерной точки, местоположение которой не изменилось или было уточнено

- Кадастровый номер земельного участка

Схема границ земельных участков

:1552

:348 (4)

:392 (2)



:138

:348 (4)

- Кадастровый номер здания

- Обозначение контура земельного участка

- Обозначение контура сооружения

- Часть контура, образованного проекцией существующего в ЕГРН наземного конструктивного элемента здания, сооружения, объекта незавершенного строительства

- Характерная точка границы земельного участка, сведения о которой отсутствуют в ЕГРН, местоположение которой определено при кадастровых работах (новая характерная точка)

- Исправляемый земельный участок

- Уточняемый контур земельного участка

- Граница территориальной зоны

- Граница кадастрового квартала

:1358

:12248 (1)

на

:880

:38

- Кадастровый номер сооружения

- Обозначение контура здания

- Часть границы, сведения ЕГРН о которой позволяют однозначно определить ее положение на местности

- Часть контура, образованного проекцией вновь образованного наземного конструктивного элемента здания, сооружения, объекта незавершенного строительства

- Кадастровый номер объекта незавершенного строительства


- Уточняемый земельный участок

- Граница сооружения

- Граница зоны с особыми условиями

Схема границ земельных участков

Выносной лист 4

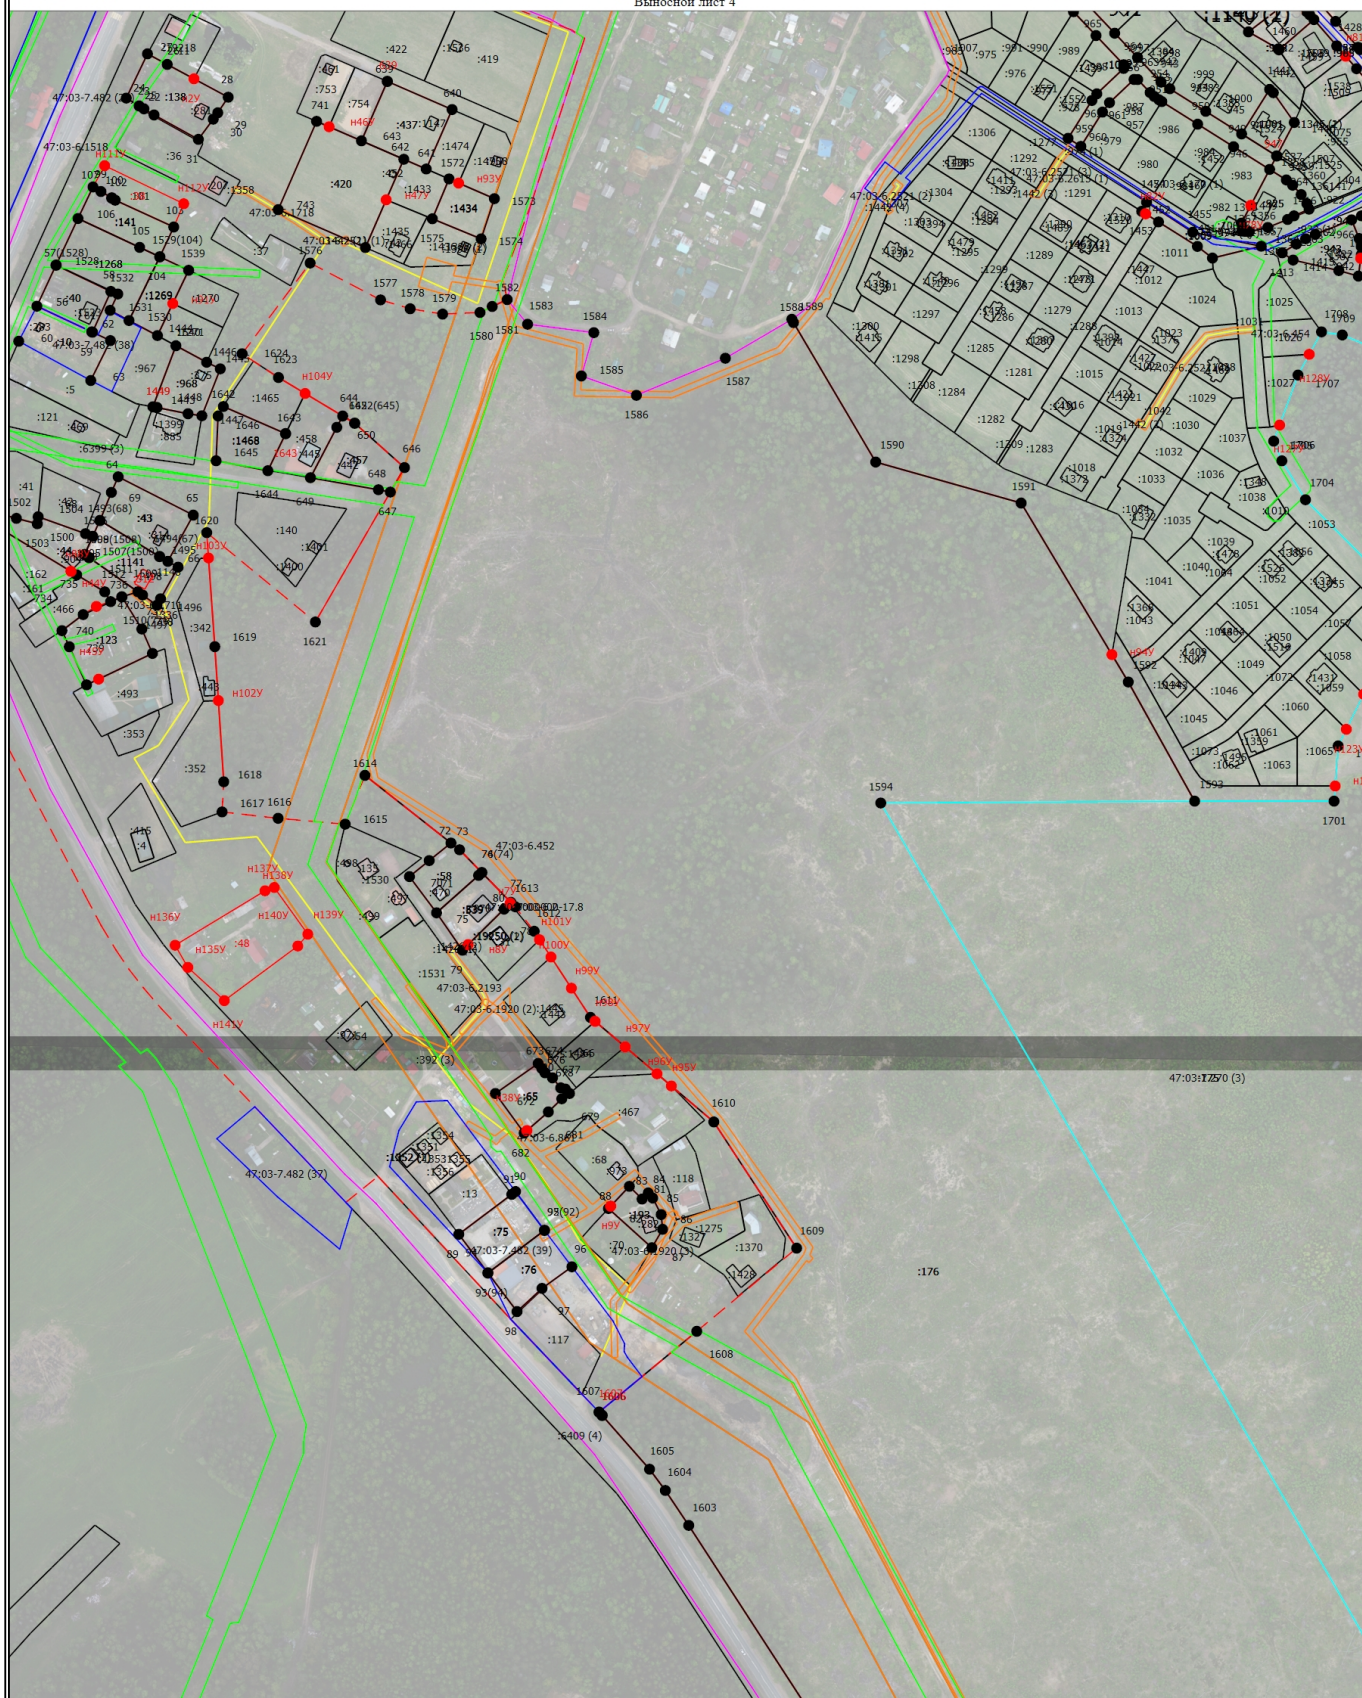

Масштаб 1:5000

Условные обозначения

— Часть границы, местоположение которой определено при выполнении кадастровых работ

47:03-7.270 (3)

Н1У

— Территориальная зона 47:03-7.55 — Жилая зона

— Обозначение новой характерной точки

•
1
:493

• Характерная точка границы, сведения о которой позволяют однозначно определить ее положение на местности

— Обозначение характерной точки, местоположение которой не изменилось или было уточнено

— Кадастровый номер земельного участка

Схема границ земельных участков

:933 (1)

:392 (3)

:392 (3)

:38

:38

- Обозначение контура земельного участка

- Обозначение контура сооружения

- Часть контура, образованного проекцией существующего в ЕГРН наземного конструктивного элемента здания, сооружения, объекта незавершенного строительства

- Характерная точка границы земельного участка, сведения о которой отсутствуют в ЕГРН, местоположение которой определено при кадастровых работах (новая характерная точка)

- Уточняемый земельный участок

- Граница сооружения

- Граница зоны с особыми условиями

- Граница населенного пункта

:1345 (1)

:1345 (1)

- Обозначение контура здания

- Часть границы, сведения ЕГРН о которой позволяют однозначно определить ее положение на местности

- Часть контура, образованного проекцией вновь образованного наземного конструктивного элемента здания, сооружения, объекта незавершенного строительства

- Исправляемый земельный участок

:138

:312


- Уточняемое здание

- Граница территориальной зоны

- Граница кадастрового квартала

Схема границ земельных участков

Выносной лист 5

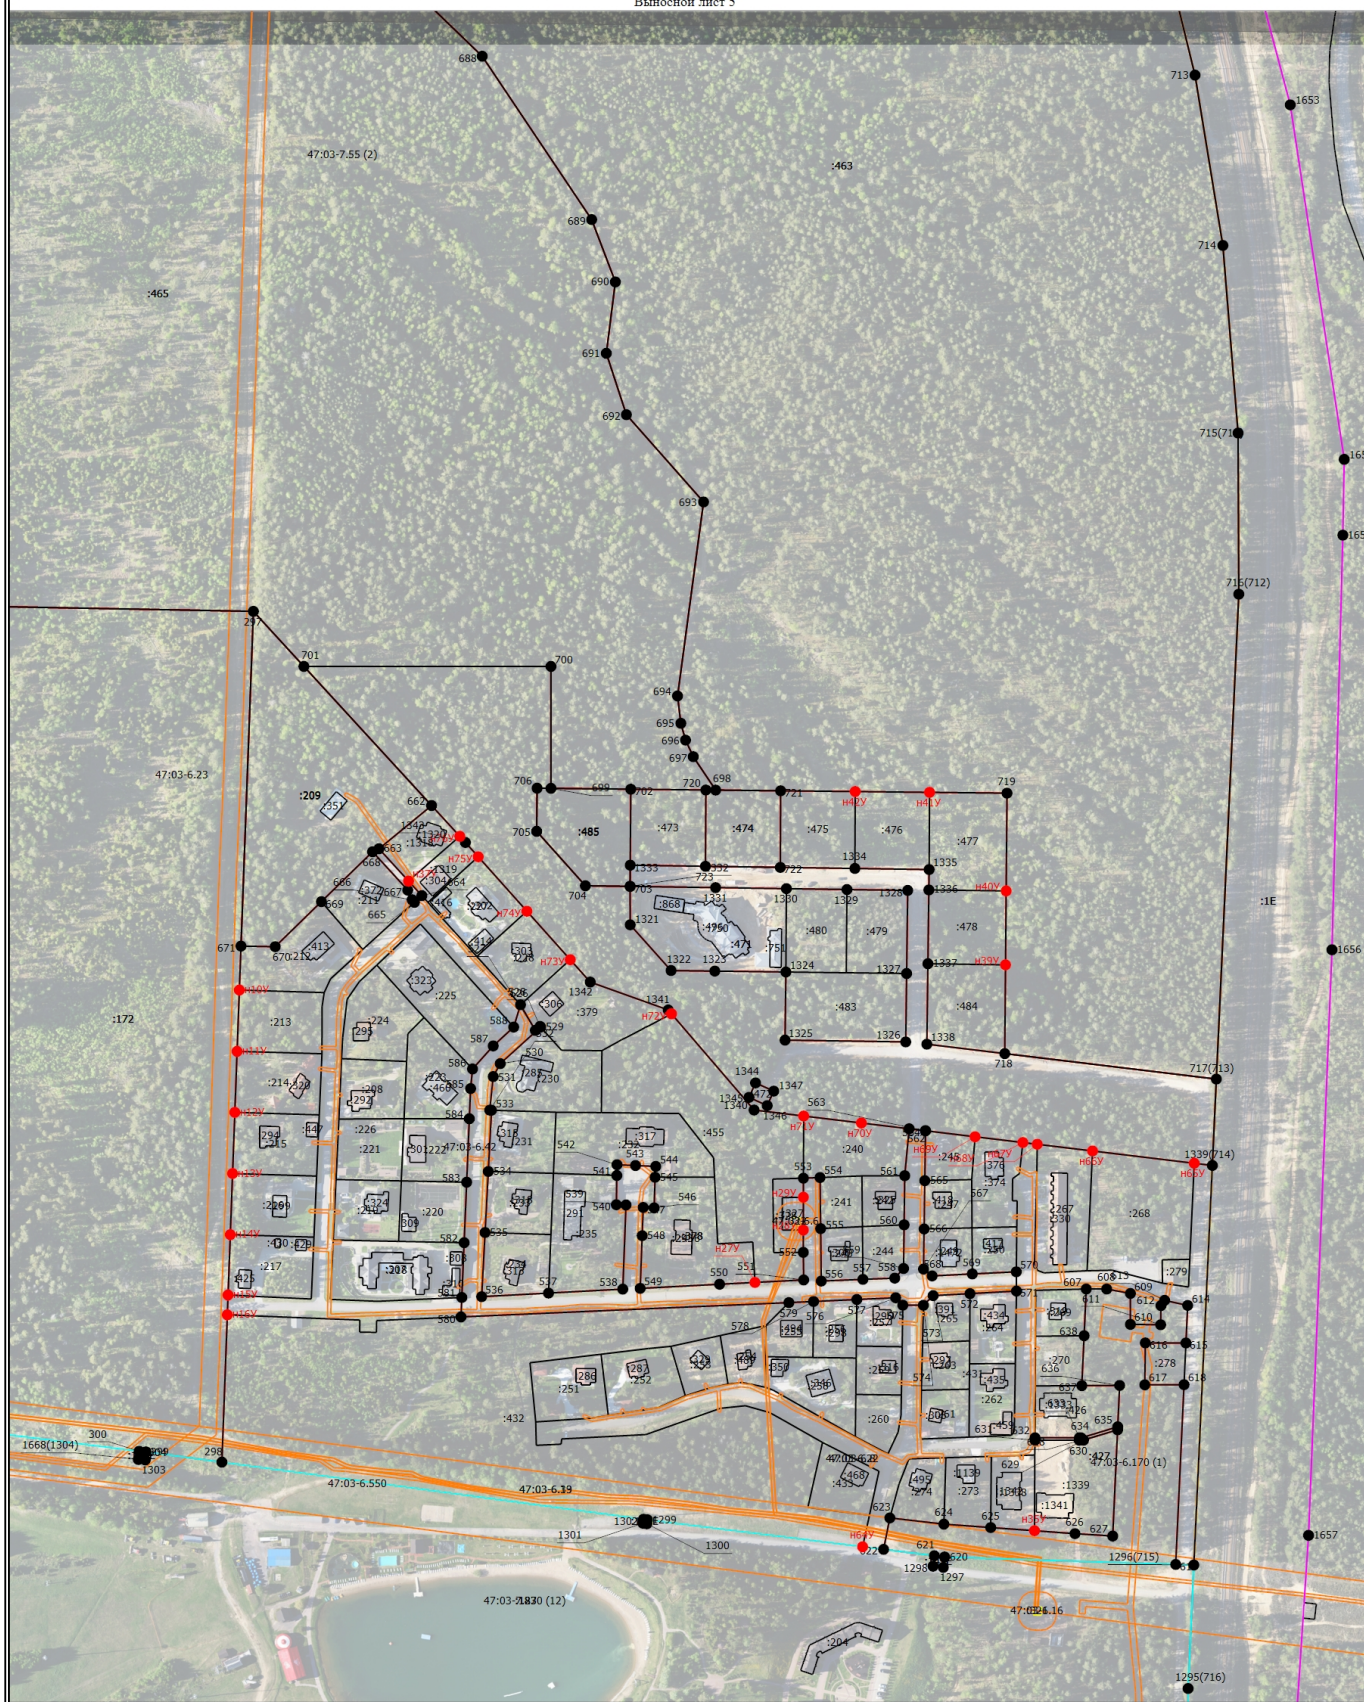

Масштаб 1:5000

Условные обозначения

- Часть границы, местоположение которой определено при выполнении кадастровых работ

47:03-7.55 (2)

И1У

- Территориальная зона 47:03-7.55 — Жилая зона

- Обозначение новой характерной точки

•

1

:1E

- Характерная точка границы, сведения о которой позволяют однозначно определить ее положение на местности

- Обозначение характерной точки, местоположение которой не изменилось или было уточнено

- Кадастровый номер земельного участка

Схема границ земельных участков

:204


- Кадастровый номер здания
- Часть границы, сведения ЕГРН о которой позволяют однозначно определить ее положение на местности
- Часть контура, образованного проекцией вновь образованного наземного конструктивного элемента здания, сооружения, объекта незавершенного строительства
- Граница сооружения
- Граница зоны с особыми условиями

:322

- Кадастровый номер сооружения
- Часть контура, образованного проекцией существующего в ЕГРН наземного конструктивного элемента здания, сооружения, объекта незавершенного строительства
- Характерная точка границы земельного участка, сведения о которой отсутствуют в ЕГРН, местоположение которой определено при кадастровых работах (новая характерная точка)
- Граница территориальной зоны
- Граница кадастрового квартала

Схема границ земельных участков

Выносной лист 6

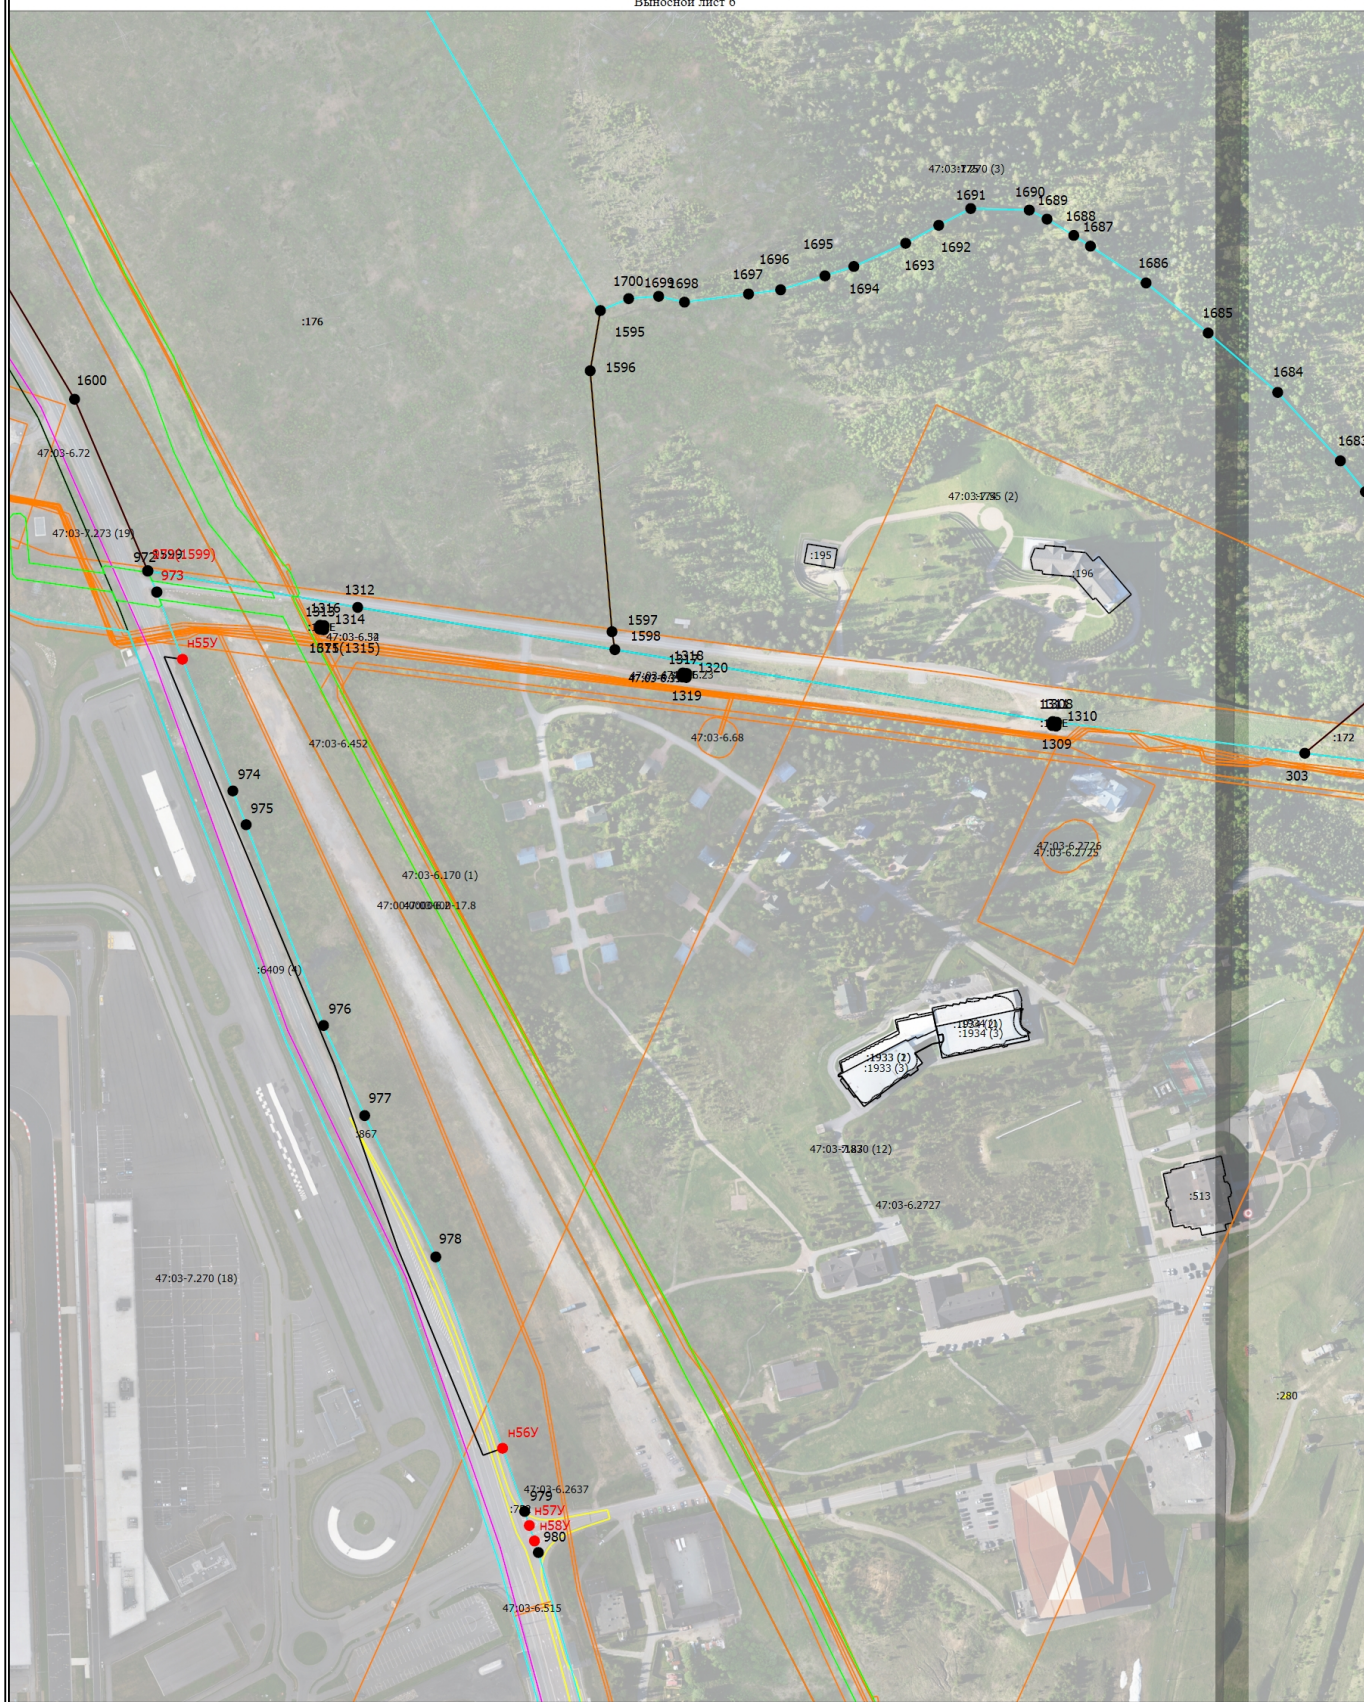

Условные обозначения

- Часть границы, местоположение которой определено при выполнении кадастровых работ

47:03-7.55 (2)

h1y

- Территориальная зона 47:03-7.55 — Жилая зона

- Обозначение новой характерной точки

•

1

:153E

- Характерная точка границы, сведения о которой позволяют однозначно определить ее положение на местности

- Обозначение характерной точки, местоположение которой не изменилось или было уточнено

- Кадастровый номер земельного участка

Схема границ земельных участков

47:00:0000000-17.8

- Обозначение публичного сервитута

:280

- Кадастровый номер сооружения

:1934 (1)

- Обозначение контура здания

- Часть контура, образованного проекцией существующего в ЕГРН наземного конструктивного элемента здания, сооружения, объекта незавершенного строительства

- Характерная точка границы земельного участка, сведения о которой отсутствуют в ЕГРН, местоположение которой определено при кадастровых работах (новая характерная точка)

- Граница территориальной зоны

- Граница кадастрового квартала

:196

- Кадастровый номер здания

:6409 (4)

- Обозначение контура земельного участка


- Часть границы, сведения ЕГРН о которой позволяют однозначно определить ее положение на местности

- Часть контура, образованного проекцией вновь образованного наземного конструктивного элемента здания, сооружения, объекта незавершенного строительства

- Граница сооружения

- Граница зоны с особыми условиями

Схема границ земельных участков

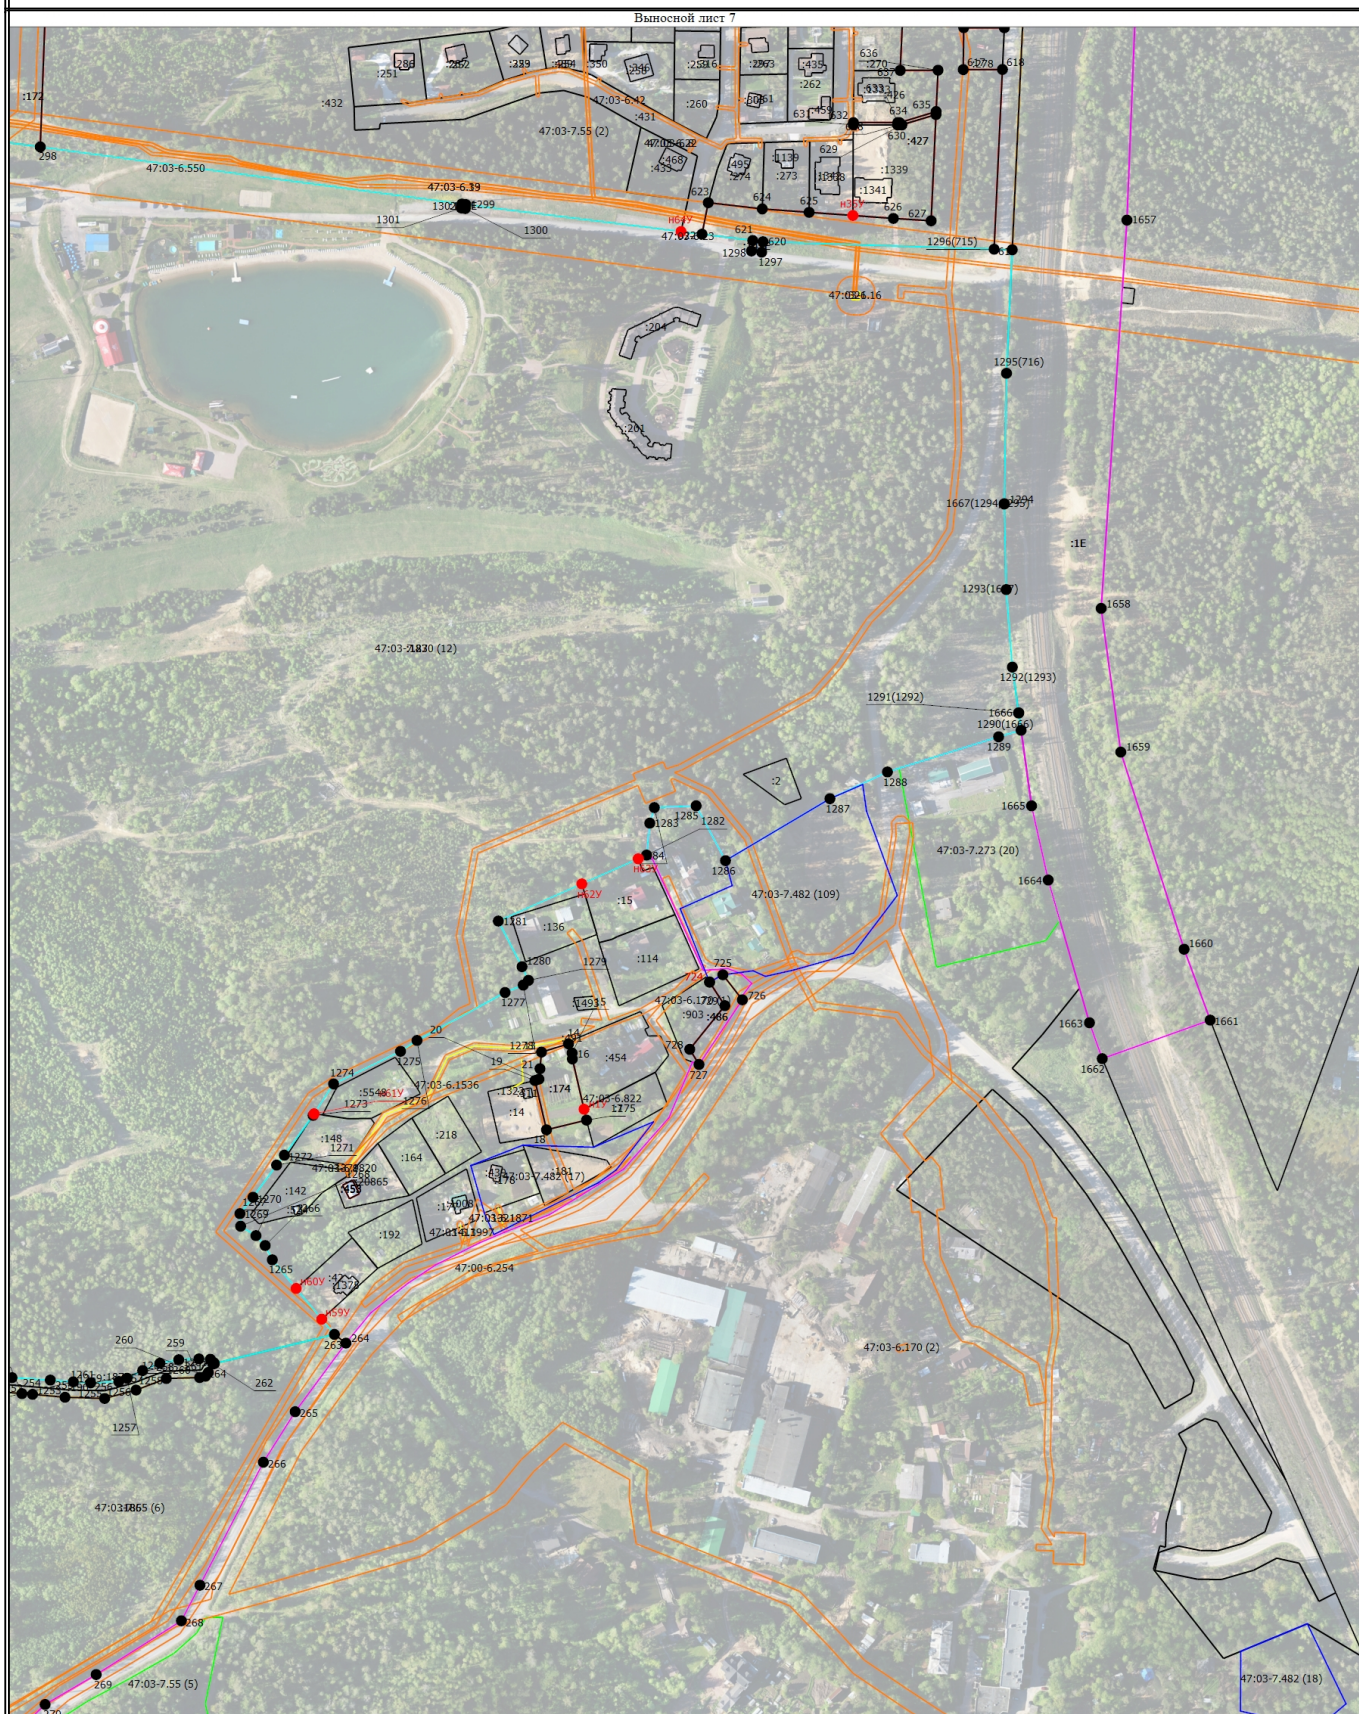

Условные обозначения

- Часть границы, местоположение которой определено при выполнении кадастровых работ

47:03-7.55 (2)

- Территориальная зона 47:03-7.55 — Жилая зона

Н1У

- Обозначение новой характерной точки

•

1

:1E

- Характерная точка границы, сведения о которой позволяют однозначно определить ее положение на местности

- Обозначение характерной точки, местоположение которой не изменилось или было уточнено

- Кадастровый номер земельного участка

Схема границ земельных участков

:204

- Кадастровый номер здания
- Часть границы, сведения ЕГРН о которой позволяют однозначно определить ее положение на местности
- Часть контура, образованного проекцией вновь образованного наземного конструктивного элемента здания, сооружения, объекта незавершенного строительства
- Исправляемый земельный участок
- Граница сооружения
- Граница зоны с особыми условиями

:174

:321

- Кадастровый номер сооружения
- Часть контура, образованного проекцией существующего в ЕГРН наземного конструктивного элемента здания, сооружения, объекта незавершенного строительства
- Характерная точка границы земельного участка, сведения о которой отсутствуют в ЕГРН, местоположение которой определено при кадастровых работах (новая характерная точка)
- Исправляемое здание
- Граница территориальной зоны
- Граница кадастрового квартала

:453